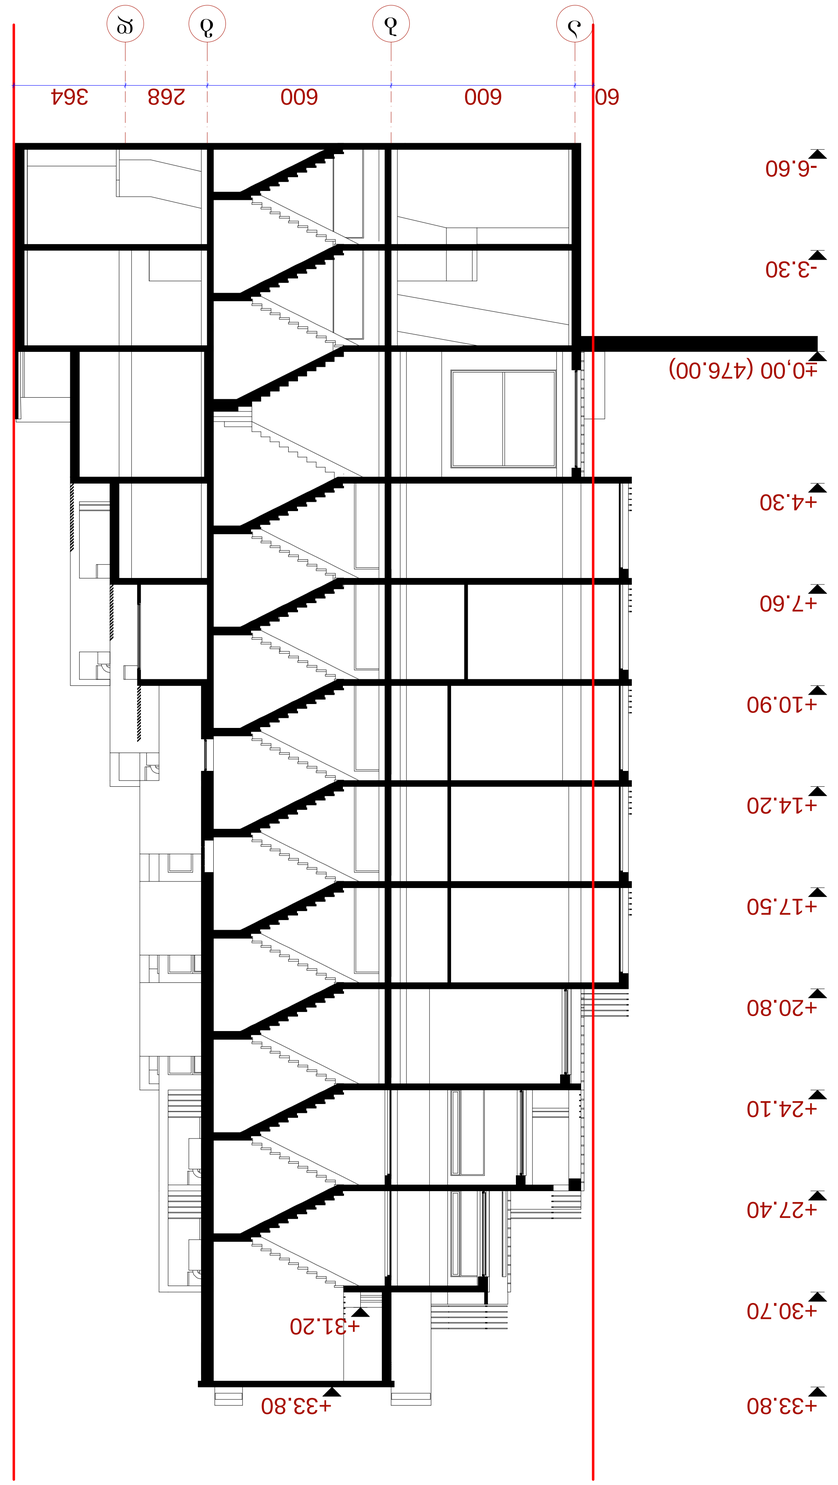

ჭრილი "1-1" მ: 1:100

ფილიალის ნ			
ტექნიკური ზედამხედველი			
პროექტის ხელმძღვანელი			
არქიტექტორი			
კონსტრუქციული ნაწილი			
ელექტრომოწყობილობა			
სანტექნიკა			
ინჟინერი			
ავტორი			
ფილიალის ნ		ჭრილი "1-1"	
ტექნიკური ზედამხედველი			
პროექტის ხელმძღვანელი			
არქიტექტორი			
კონსტრუქციული ნაწილი			
ელექტრომოწყობილობა			
სანტექნიკა			
ინჟინერი			
ავტორი			

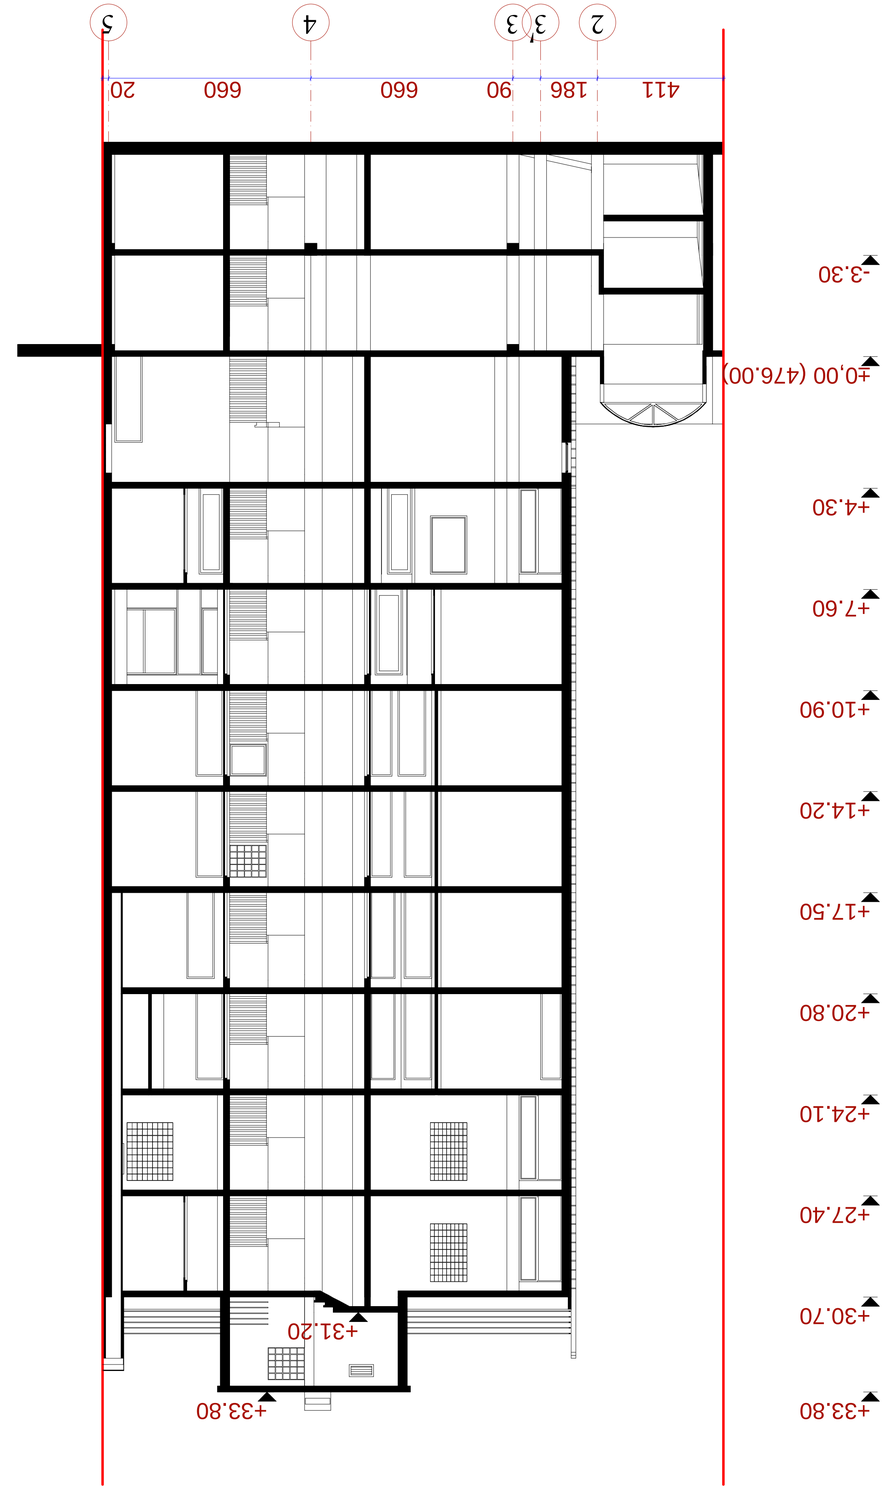

3ѳѳѲѫѲ "2-2" ვ: 1:100


ᲒᲘᲒᲘ ᲛᲔᲡᲮ

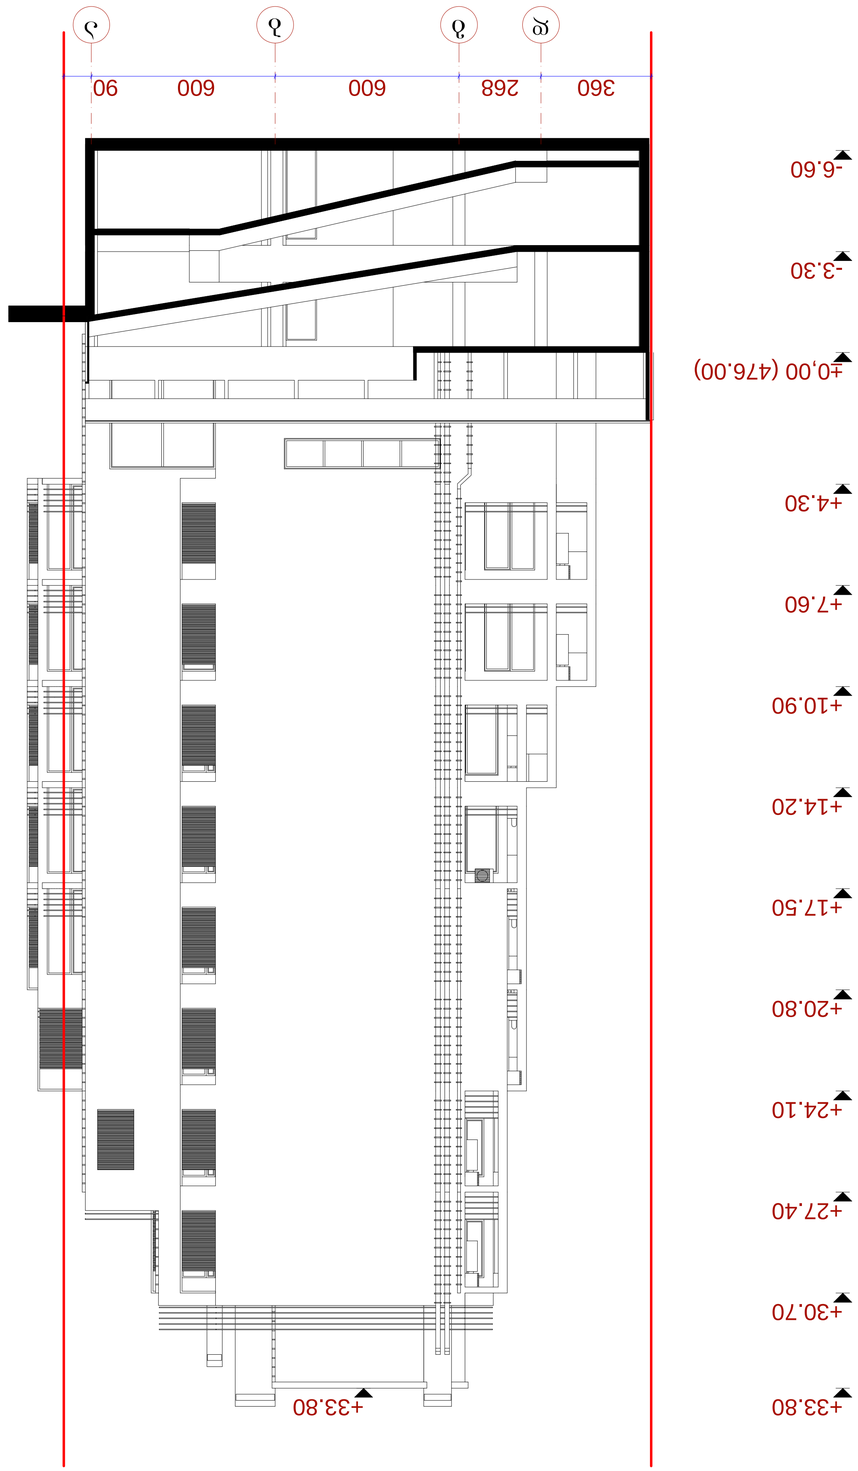



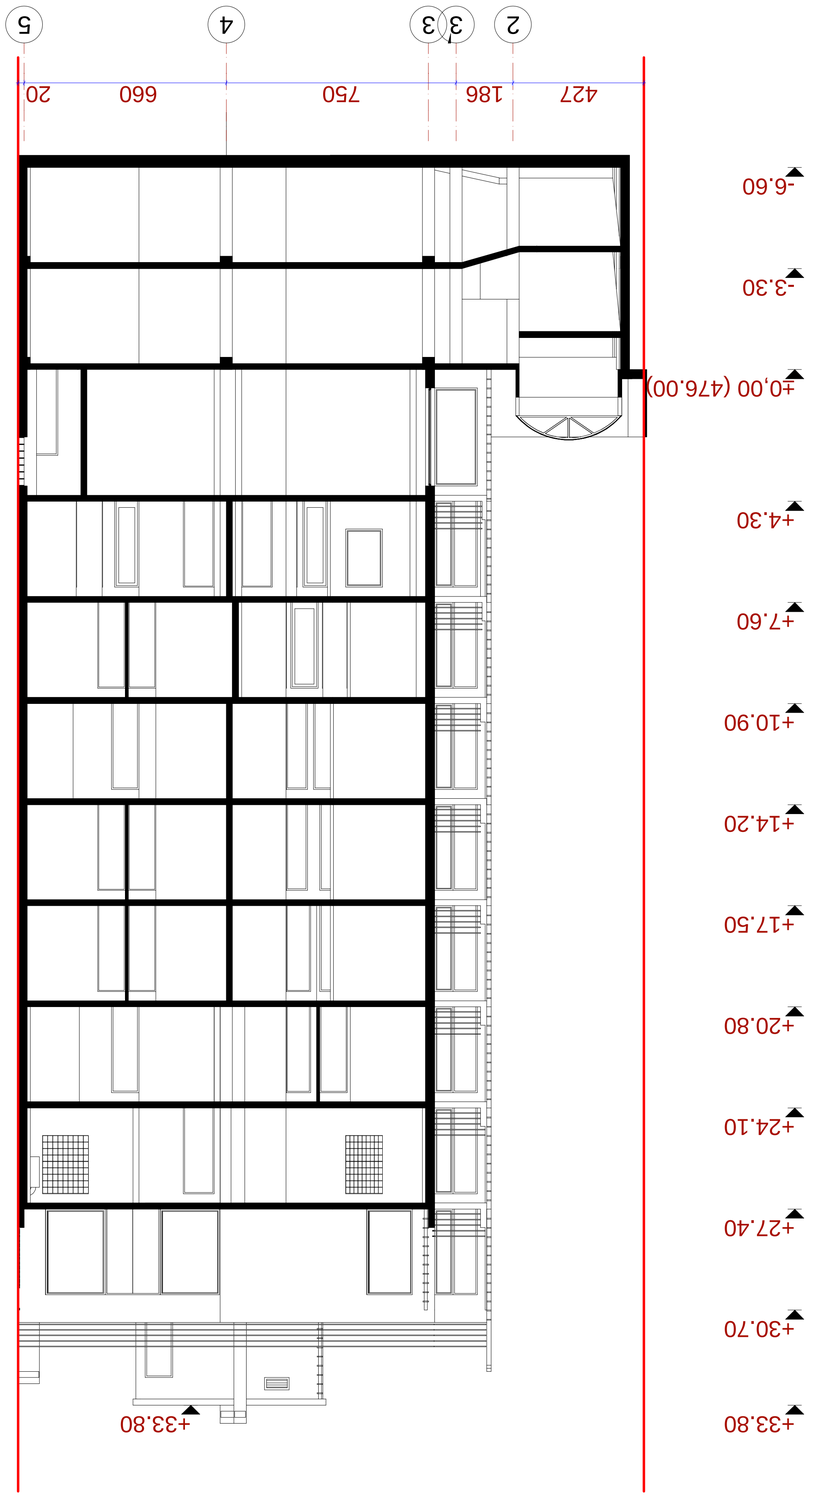





ატმოსფერული ჰაერის დაბინძურების ანალიზი		ნიშნული +0.00 შეესაბამება ზღვის დონიდან 476.00 მ-ს	
