სიმაღლის განმსაზღვრელი სქემა №1 მ.: 1:100

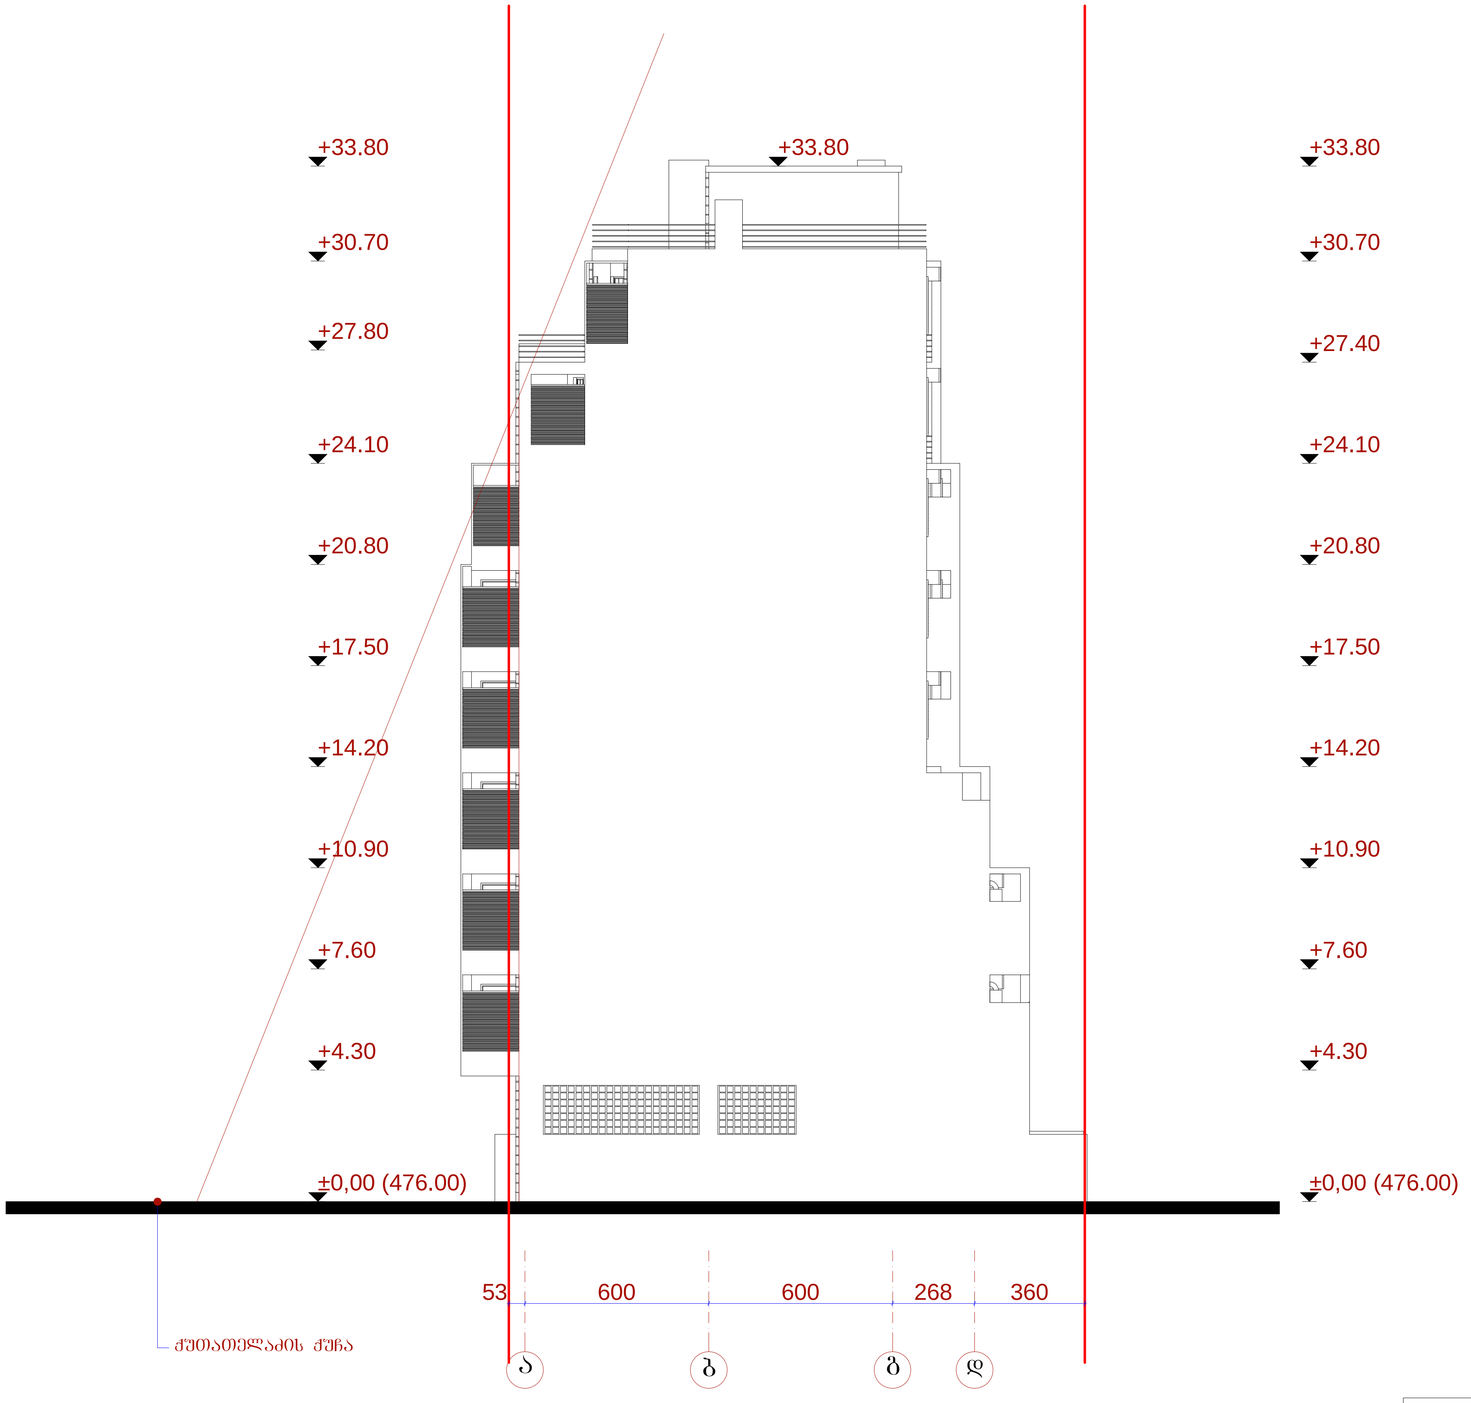

დირექტორი		მ.ჩხაიძე	მრავალფუნქციური საცხოვრებელი სახლი, ვაკე-საბურთალოს რ-ში, ჭ.ანაშვილი/ჭუთათელაძის ქ. №7/1 (კორექტირებული)		
არქიტექტ		ნ.სვანიძე			
არქიტორი		ნ.სვანიძე მ.ჩხაიძე			
შესრულა		მ.აბაიშვილი	მ 1:100	სტადია	ფურც.	ფურც.რ.
არქიტ. კონს.		მ.მელქაბაიშვილი	სიმაღლის განმსაზღვრელი სქემა №1			
შესამოწმა		მ.ქანდაშვილი		დაკვეთა №		

სიმაღლის განმსაზღვრელი სქემა №2 მ.: 1:100

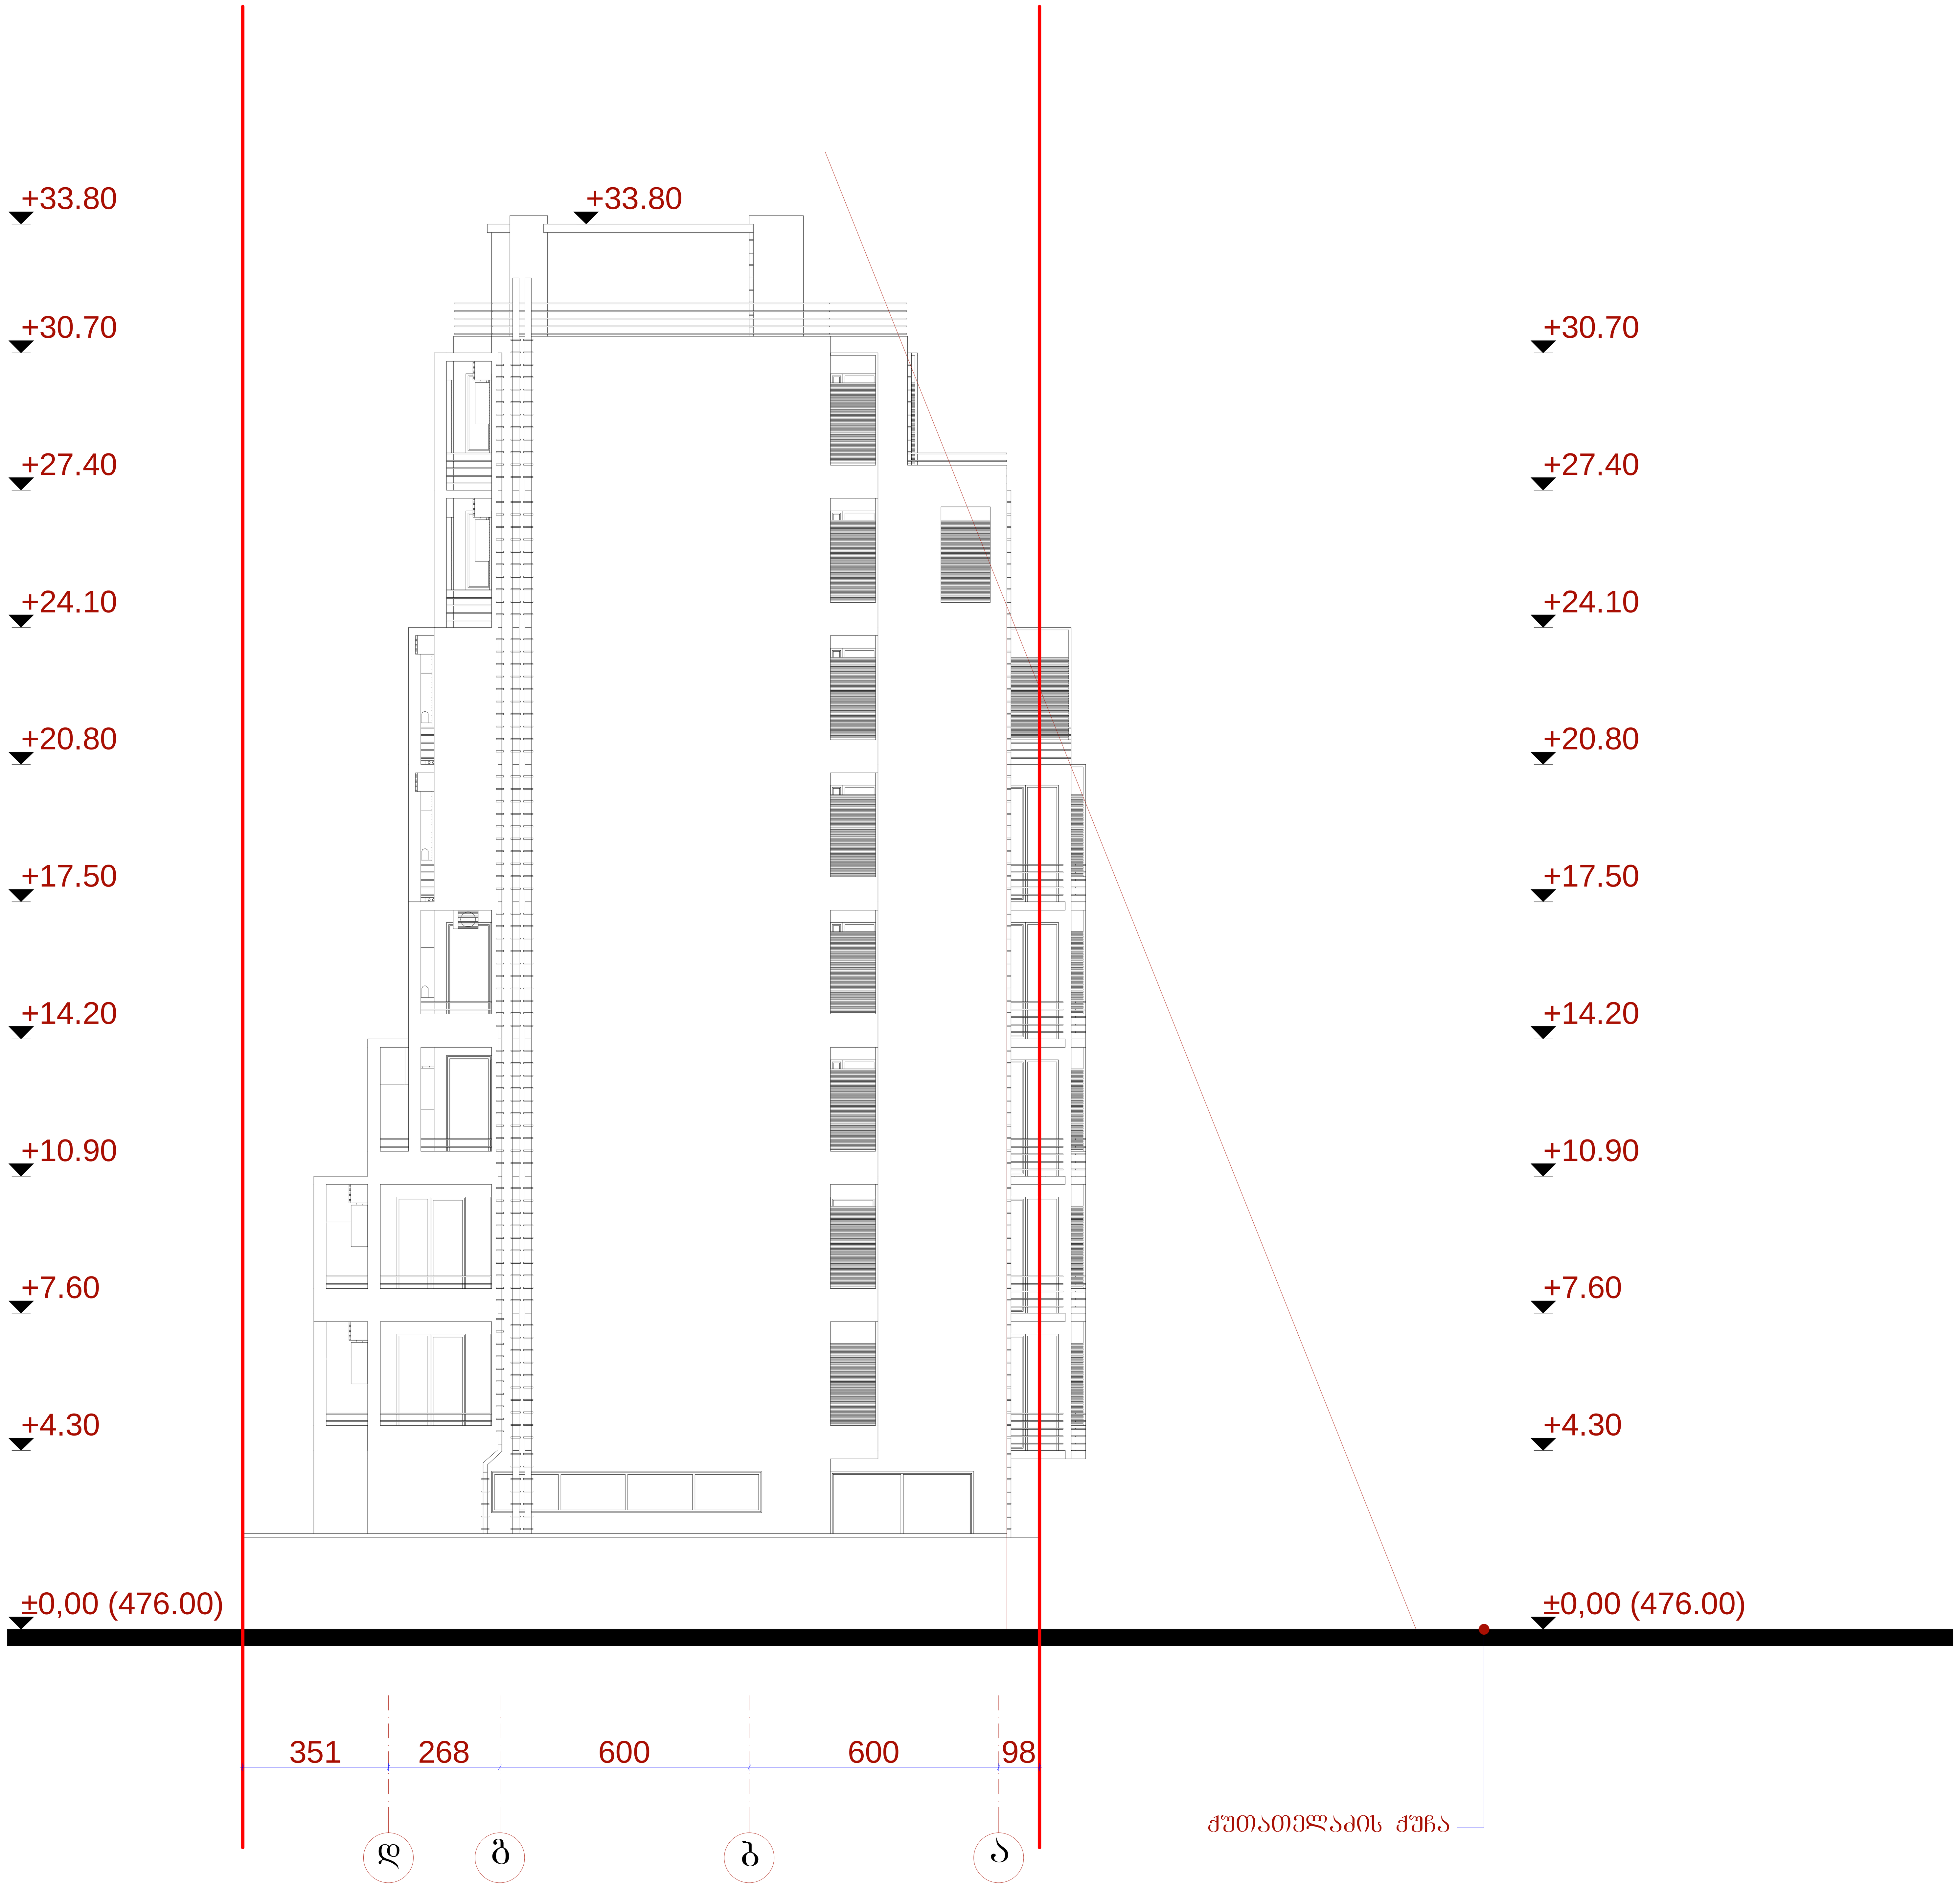

დირექტორი		მ.ჩხაიძე	მრავალფუნქციური საცხოვრებელი სახლი. ვაკე-საბურთალოს რ-ში, ჯანაშვილი/ქუთათელაძის ქ. №7/1 (კორექტირებული)		
პრ.მთ.არქიტ		ნ.სვანიძე			
პრ.ავტორი		ნ.სვანიძე მ.ჩხაიძე			
შეასრულა		მ.აბაიშვილი	მ 1:100	სტადია ფურც.	ფურც.რ.
პრ.მთ. კონს.		მ.მექვაბიშვილი	სიმაღლის განმსაზღვრელი სქემა №2	პრ.	
შეამოწმა		მ.ყანდაშვილი		დაკვეთა №	

სიმაღლის განმსაზღვრელი სქემა №3 მ.: 1:100

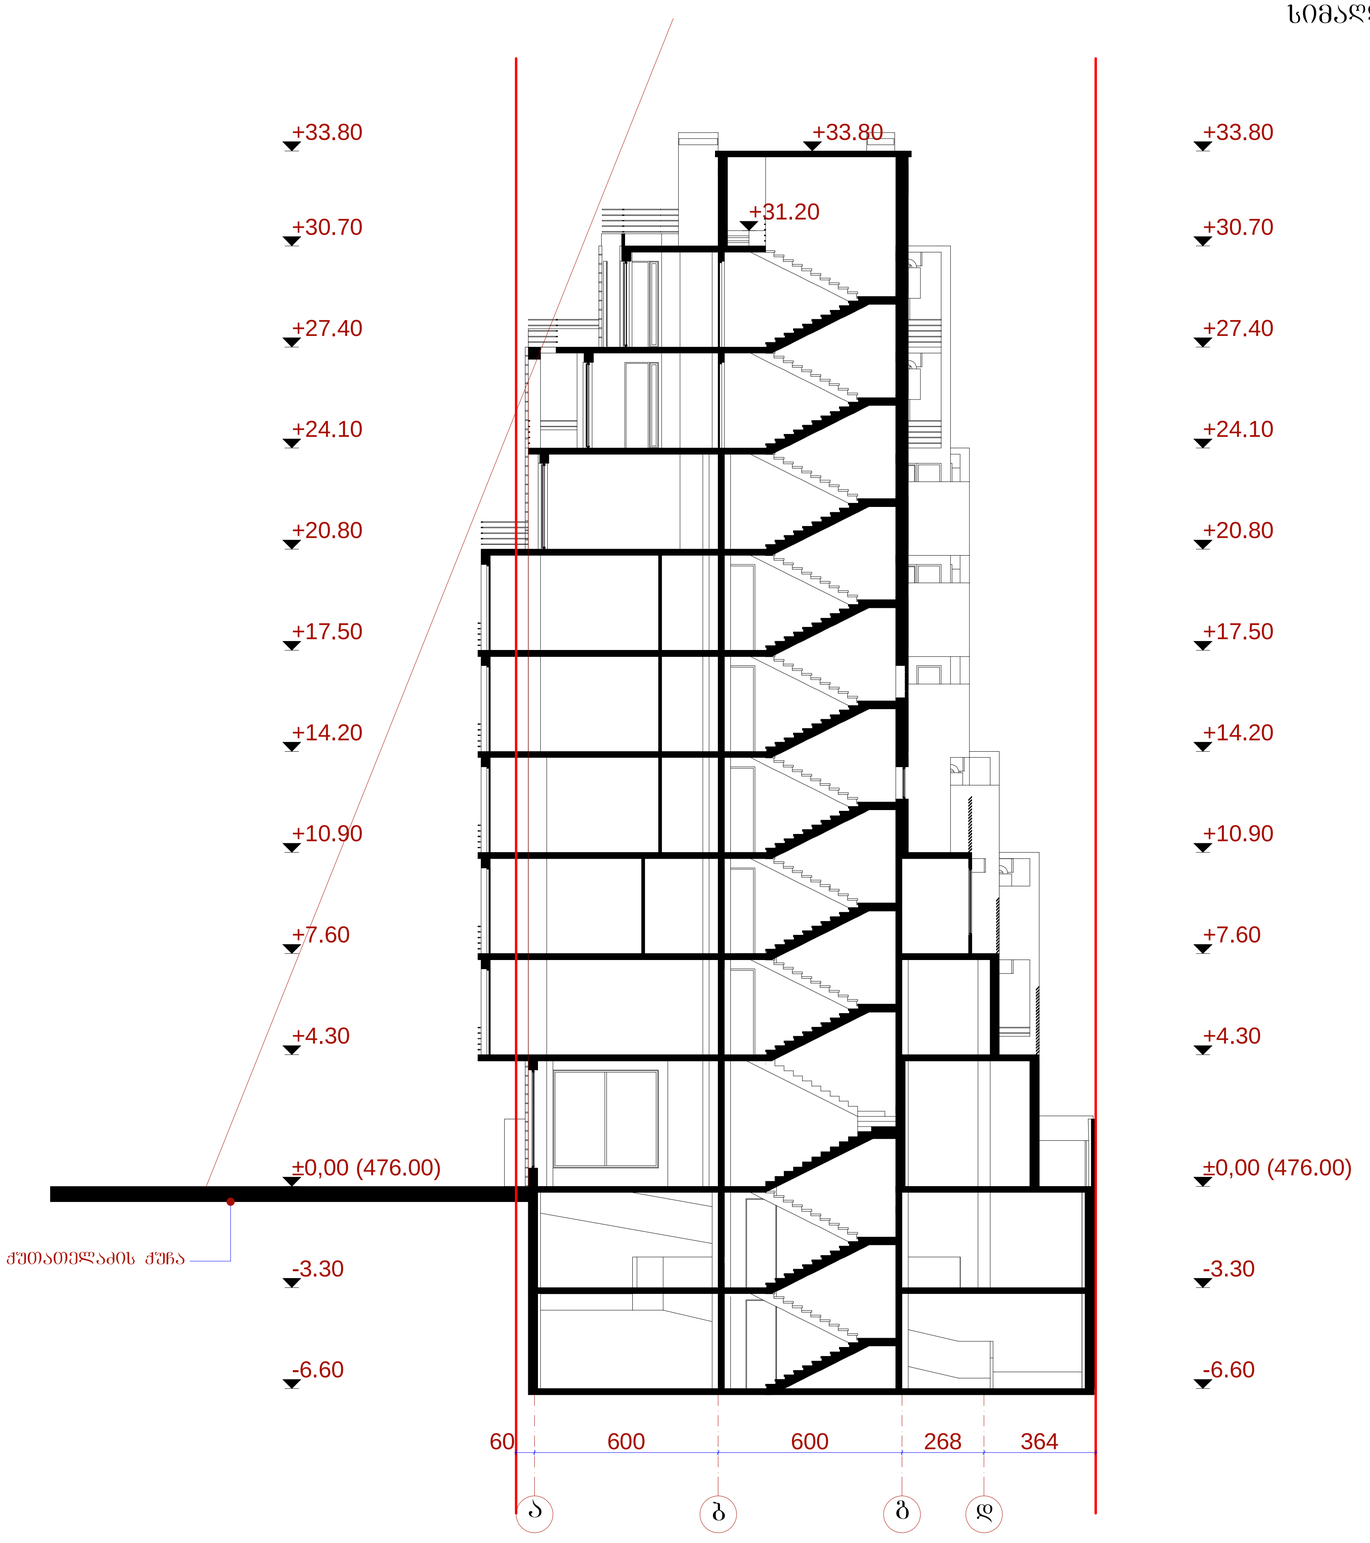

დირექტორი		მ.ჩხაიძე	მრავალფუნქციური საცხოვრებელი სახლი, ვაკე-საბურთალოს რ-ში, ჯანაშვილი/ძუთათელაძის ქ. №7/1 (კორექტირებული)		
არ.მთ.არქიტ		ნ.სპანიძე			
არ.ავტორი		ნ.სპანიძე მ.ჩხაიძე			
შესრულა		მ.აბაიშვილი	მ 1:100	სტადია	ფურც.	ფურც.
არ.მთ. კონს.		მ.მეძმაბიშვილი	სიმაღლის განმსაზღვრელი სქემა №3	არ.		
შეამოწმა		მ.ყანდაშვილი		დაგეგმია №		