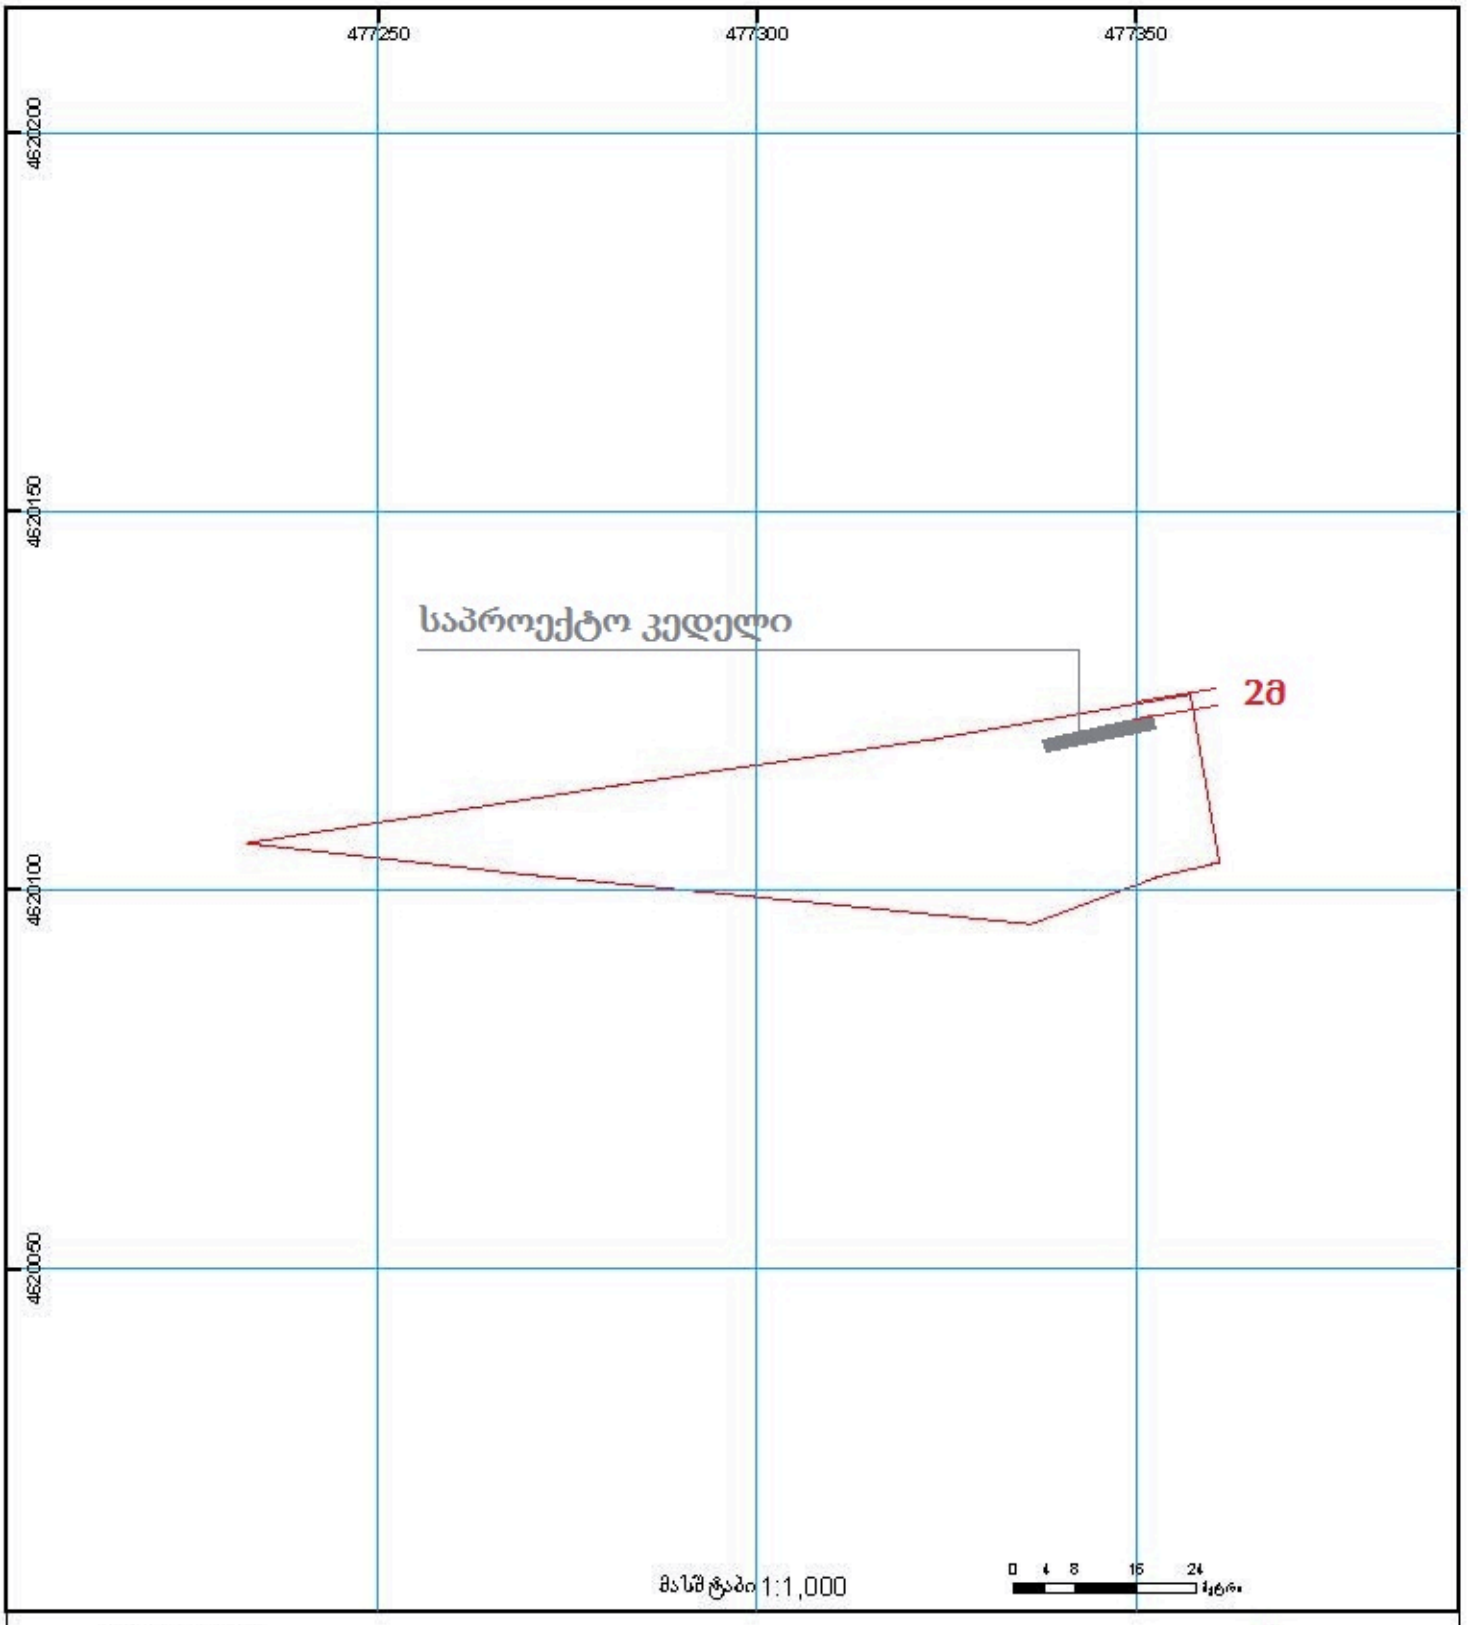

0.5а
3а
3 а
12 а

საქართველოს იუსტიციის სამინისტრო
საჯარო რეესტრის ეროვნული სააგენტო

საკადასტრო გეგმა

მიწის ნაკვეთის საკადასტრო კოდი: *01.14.02.009.012*
განცხადების რეგისტრაციის ნომერი: 882014473104
მიწის ნაკვეთის ფართობი: *1954* კვ.მ.
დანიშნულება: *არასასოფლო-სამეურნეო*
მოზომვის თარიღი 08.09.14



შენობა-ნაგებობა, პირობითი ნომერი/სართულიანობა
ცალდებულება
ხაზობრივი ნაგებობა
მიწის ნაკვეთის საკადასტრო საზღვარი
მშენებარე ნაგებობა
მიწისქვეშა ნაგებობა
UTM (საერთაშორისო) სისტემის კოორდ.

საჯარო რეესტრის ეროვნული საკონტაქტო ცენტრი: 0102 ქ. ნაკოლოზაძის მხარეს ქ. 2 ტელ: (995 32) 91 04 27; ფაქსი: (995 32) 91 01 41
საჯარო რეესტრის ეროვნული საკონტაქტო ცენტრი: ქ. ალმაშენებლის ქ.№ 89/24 ტელ: (995 32) 94 11 65
www.napr.gov.ge