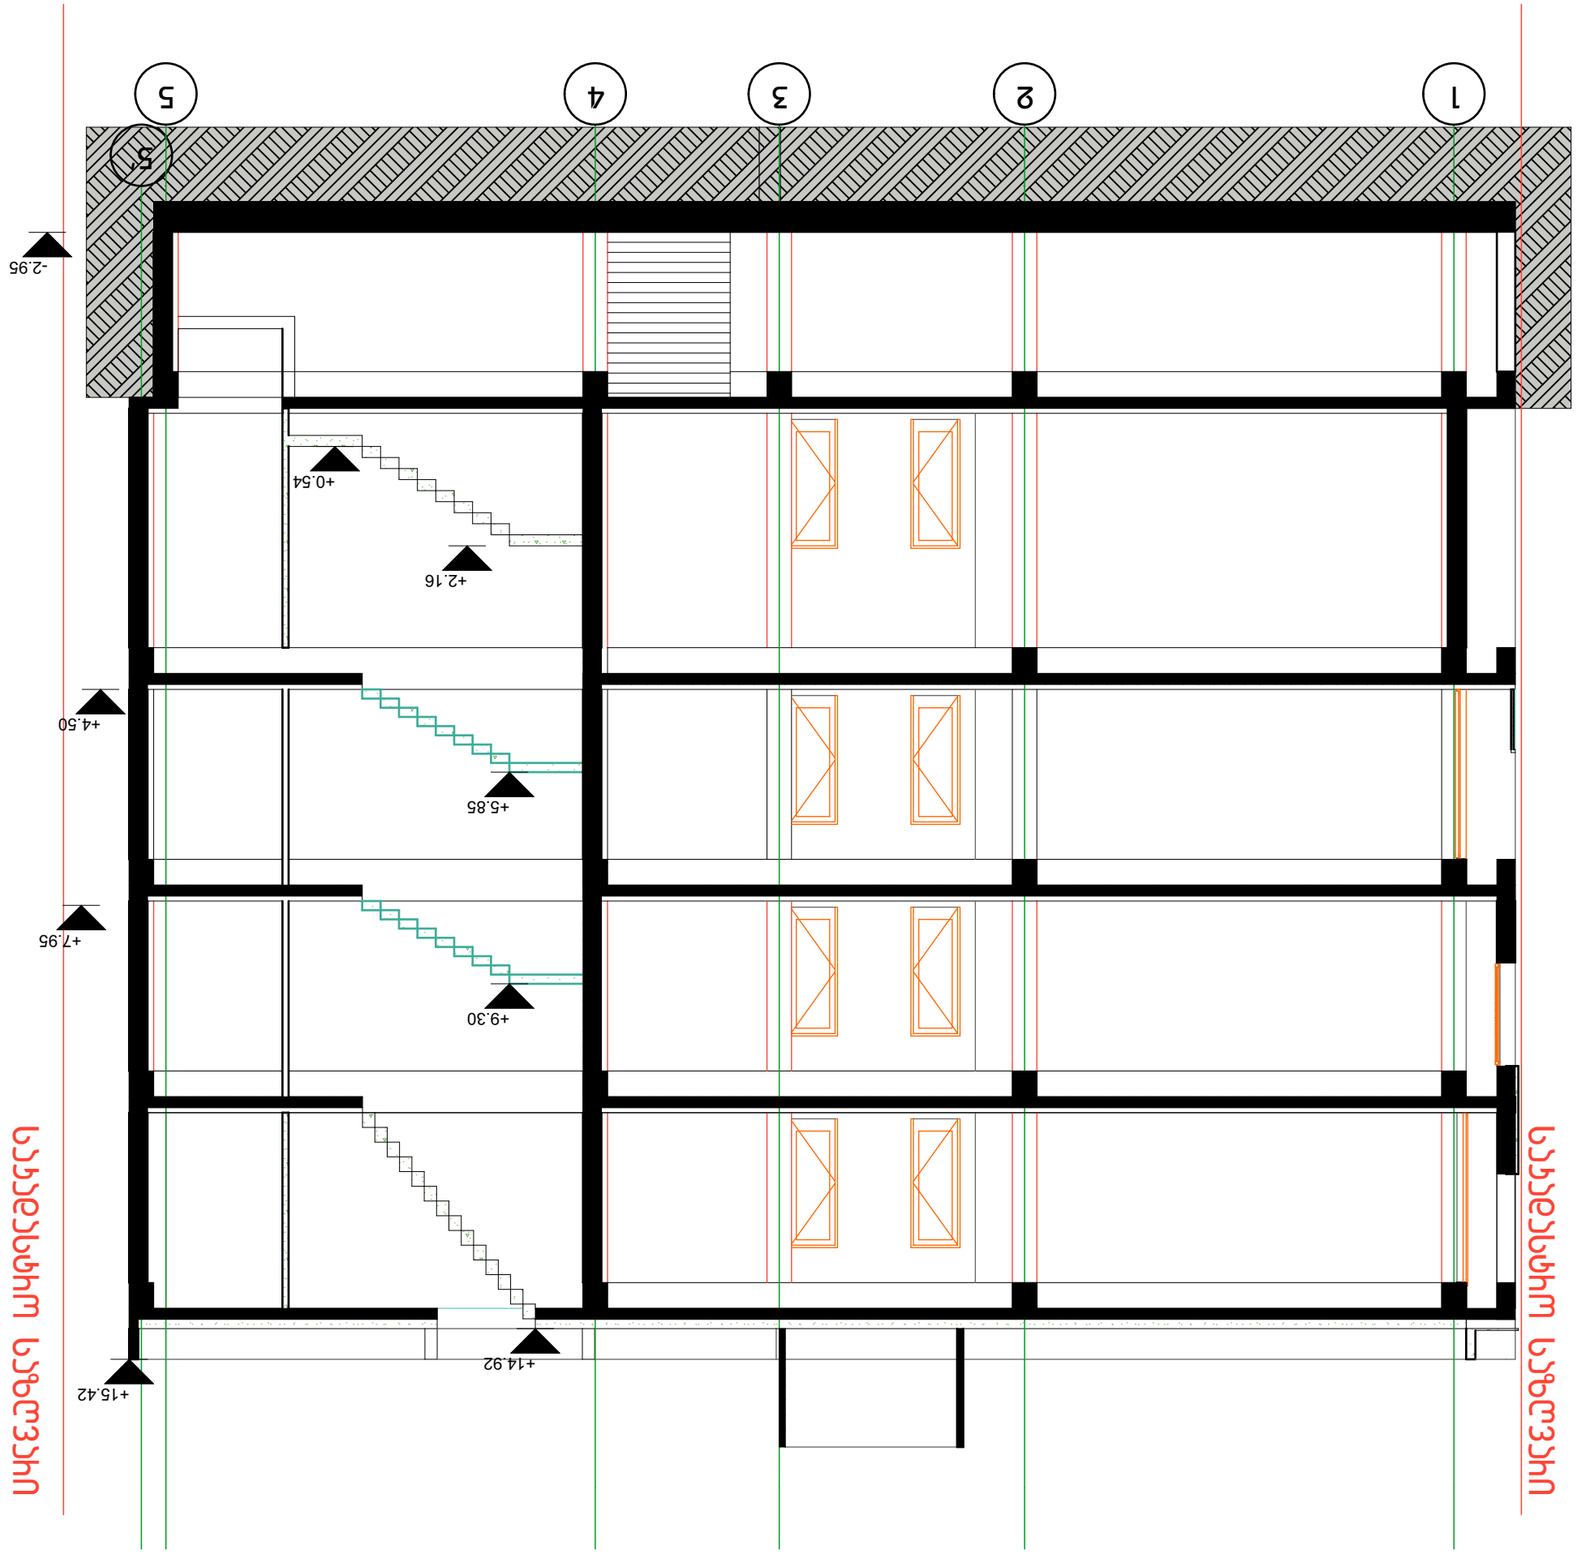

ჭრილი 1-1

ნახატის დასახელება	
ჭრილი 1-1	
ავტორი	
არქიტექტორი	
კონსტრუქციული ნაწილის ხელმძღვანელი	
ინჟინერი	
ინჟინერი	
ინჟინერ

DAVID VASHAKIDZE ARCHITECTS

სს. ლაზარე ჭანიშვილი 13

ტიპიური სახლი 2014

ნახაზის დასახელება

ე.ვაშაკიძე

ე.ვაშაკიძე

ბინის მფლობელთა ამხანაგობა

ნახაზის ფორმატი A3

ჭრილი 2-2

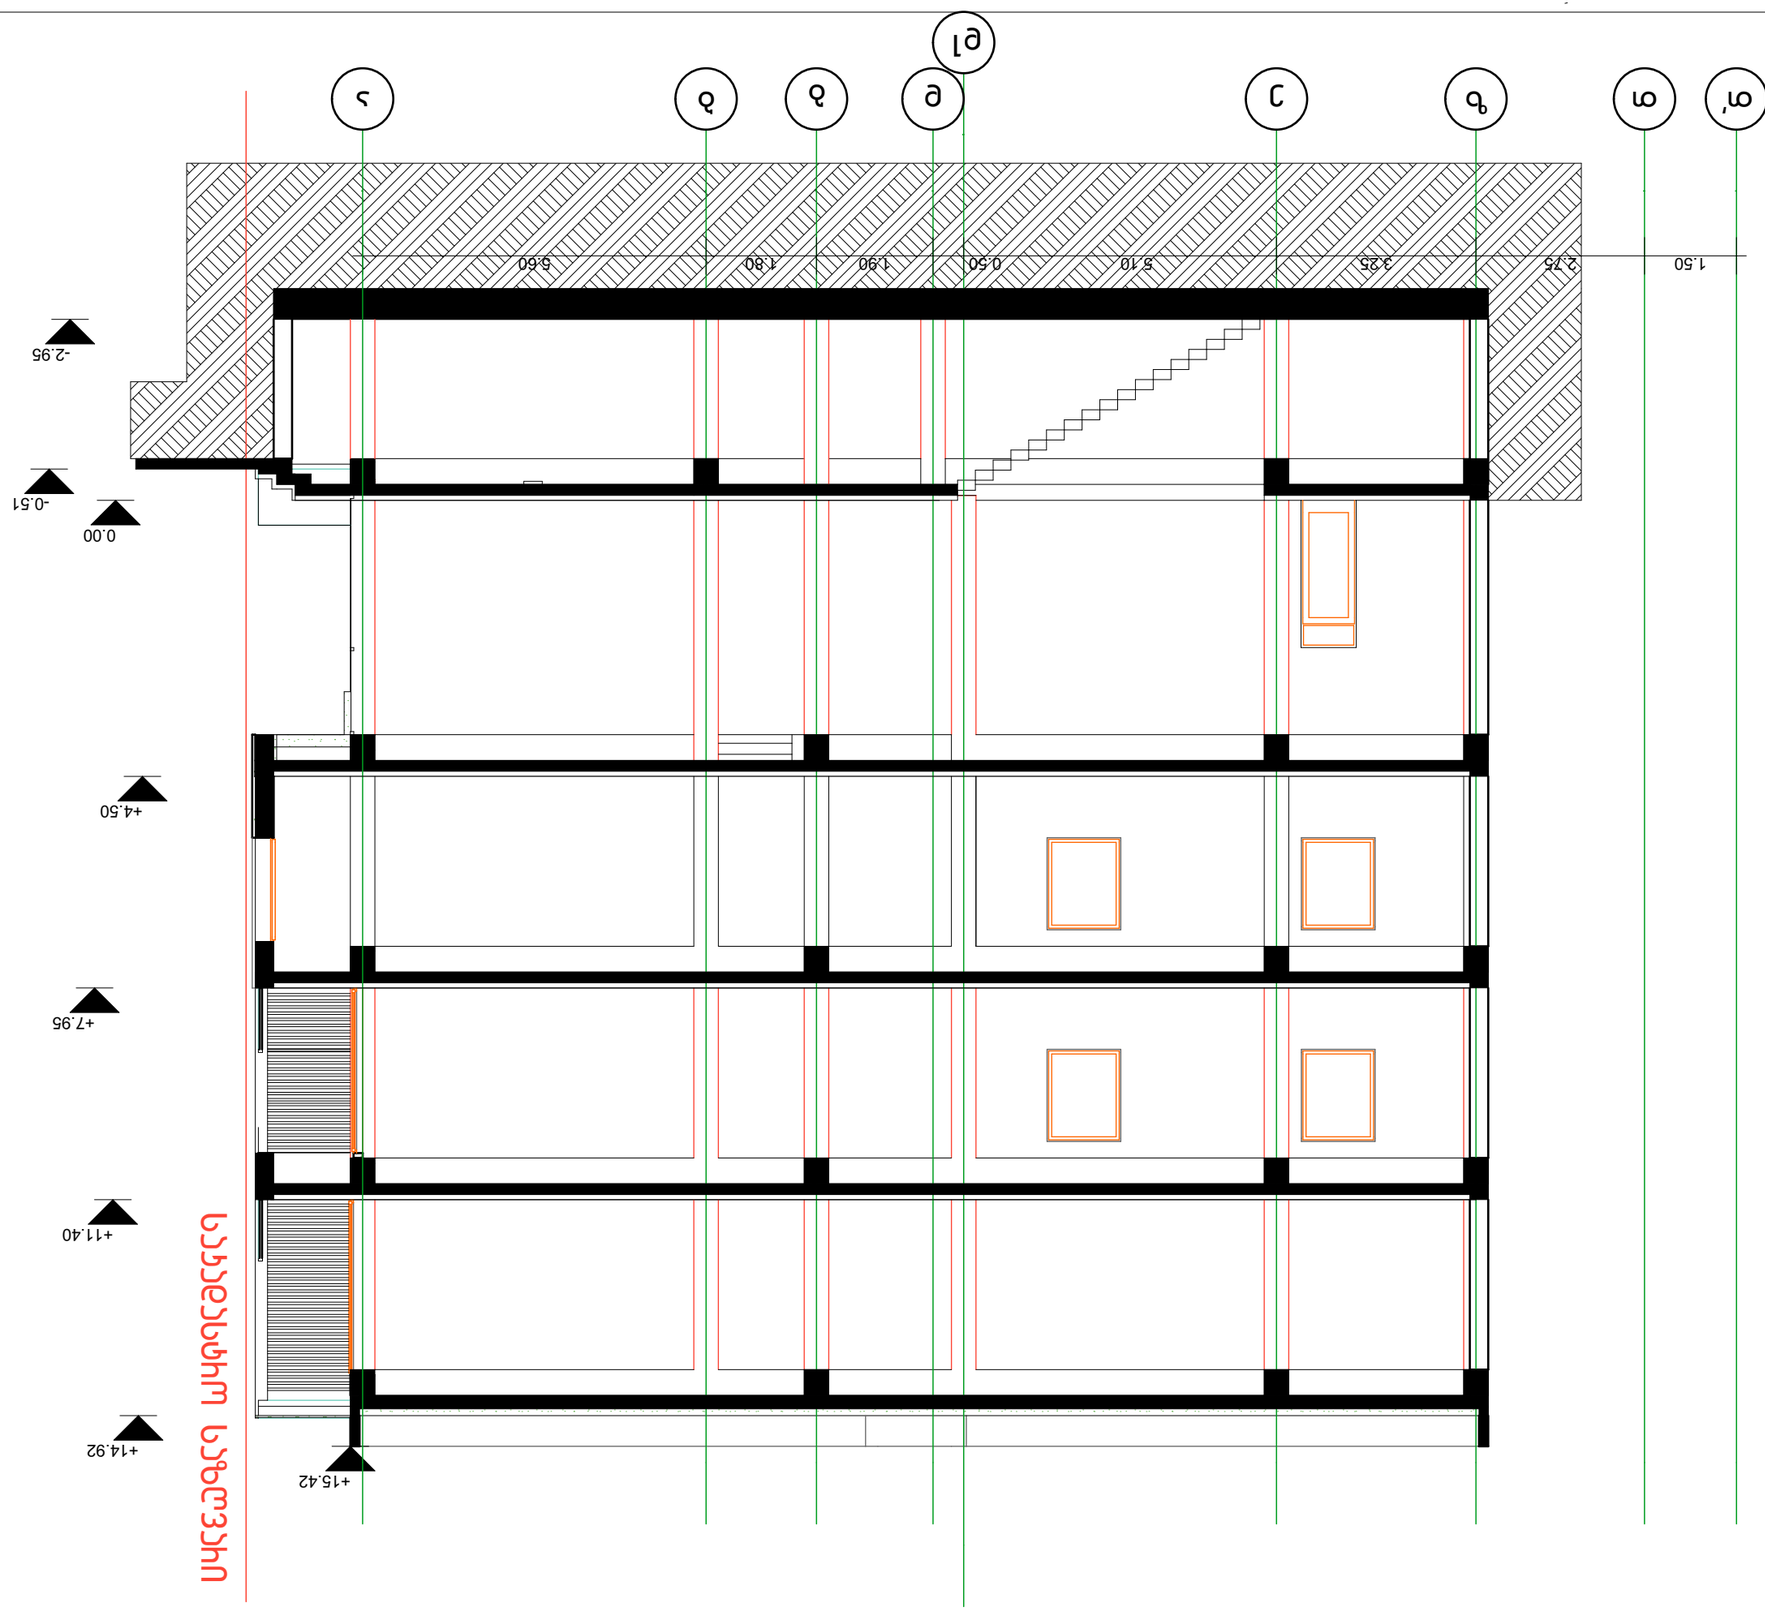

ბინის № ად.
ფურცელი 13
ტიპიური სახლი 2014
ნახაზის დასახელება
ე.ვაშაკიძე
ე.ვაშაკიძე
ბინის მფლობელთა ამხანაგობა
ნახაზის ფორმატი
ა.მოწვ
შესასრულებელია
ა.მოწვ
ნახაზის № 2-2
შენობის ნაწილების ჭრილები
ტიპიური სახლი 2014
ე.ვაშაკიძე
ა 1:100