

შენობის სიმაღლის
განმსაზღვრელი სქემა
მ. 1:100

H=L/Y=52/0.4=130

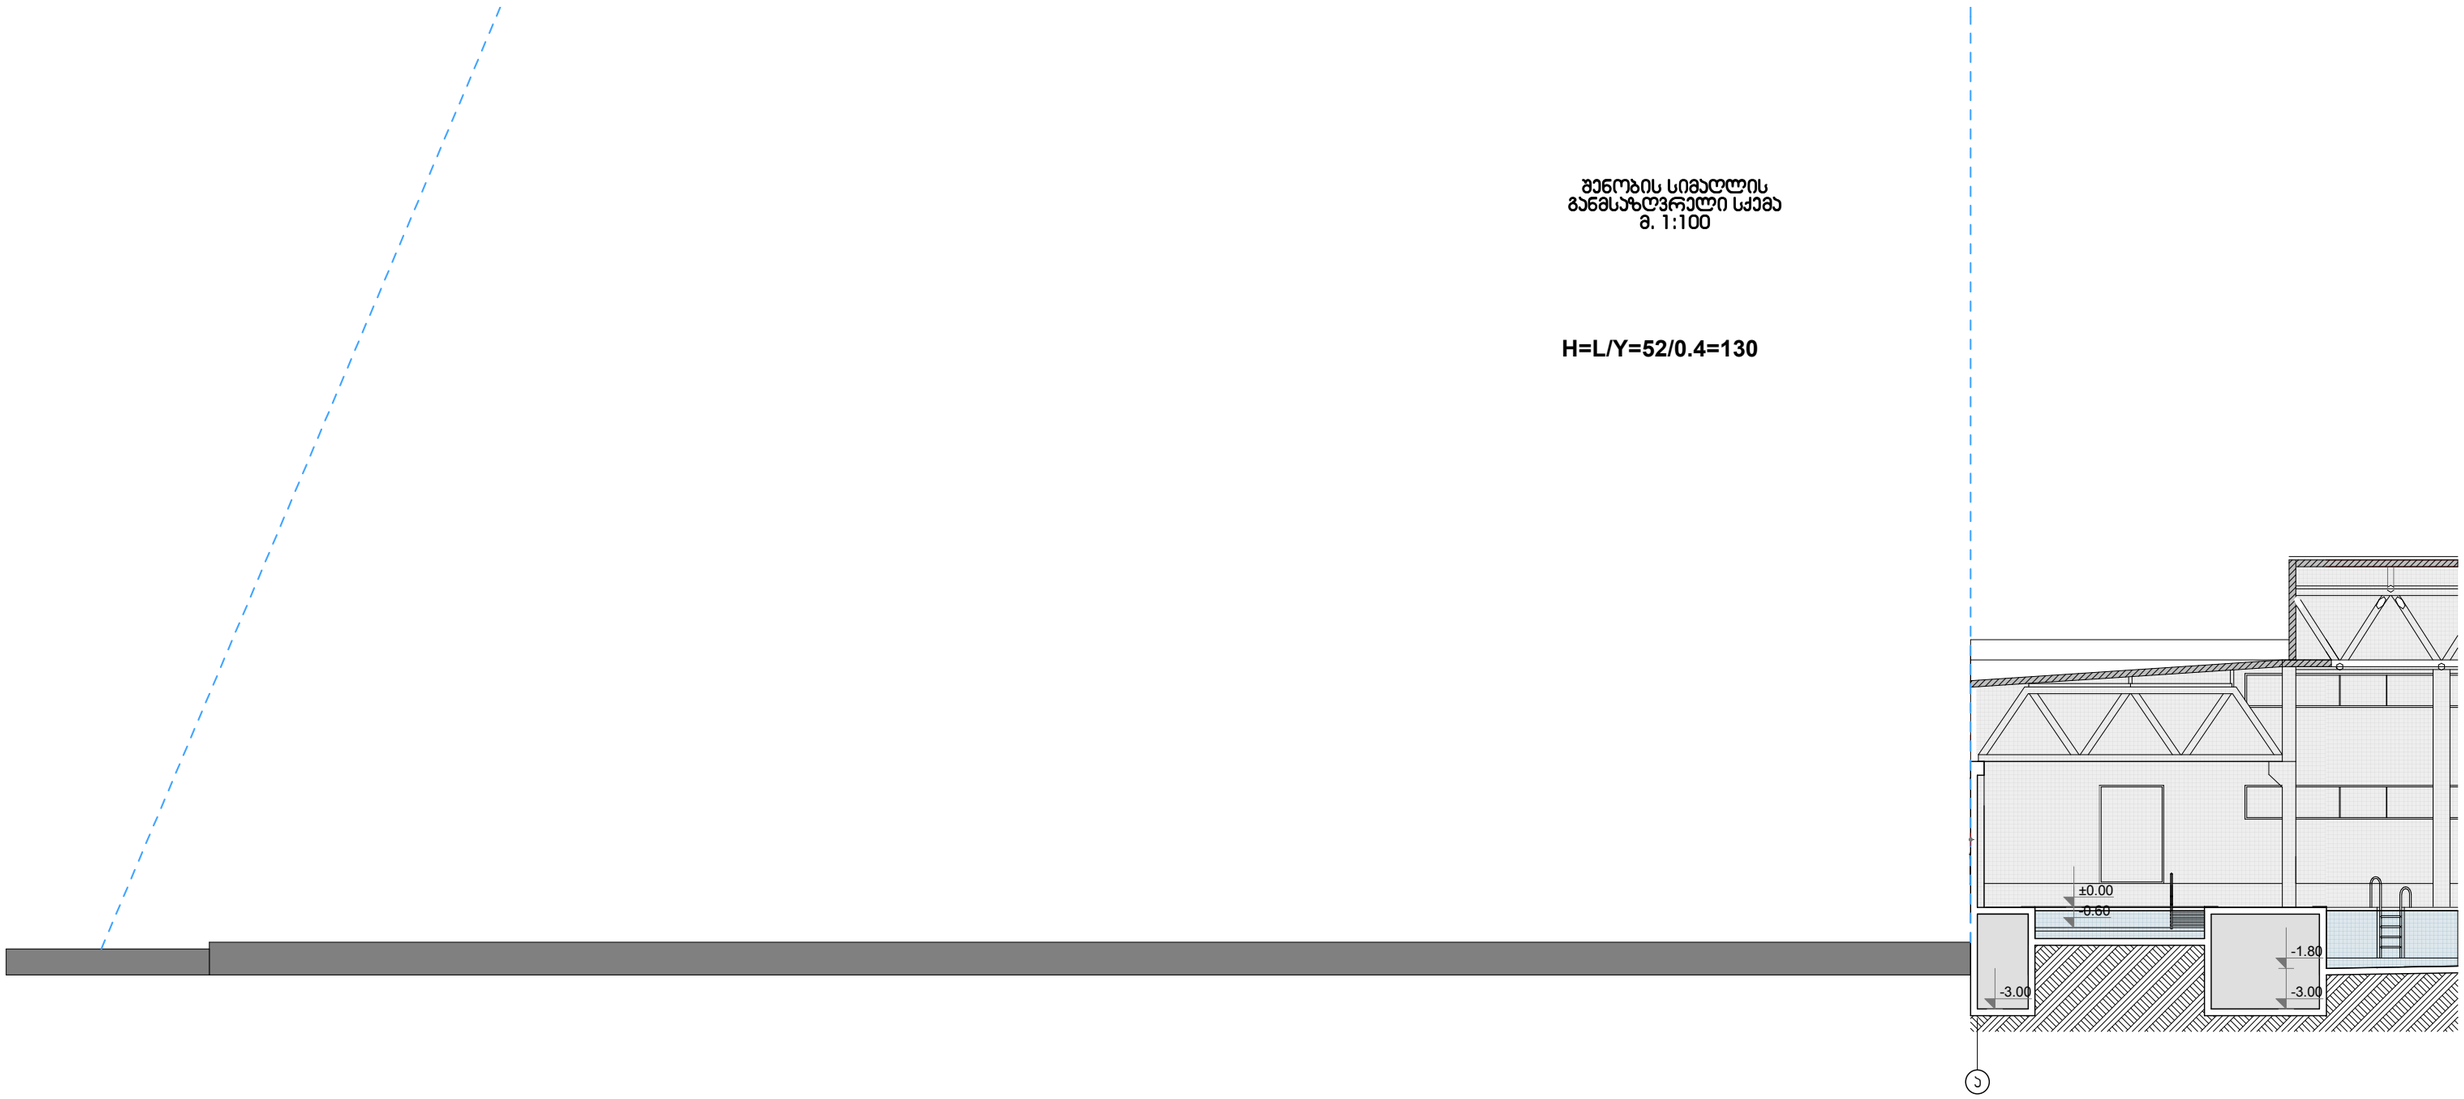

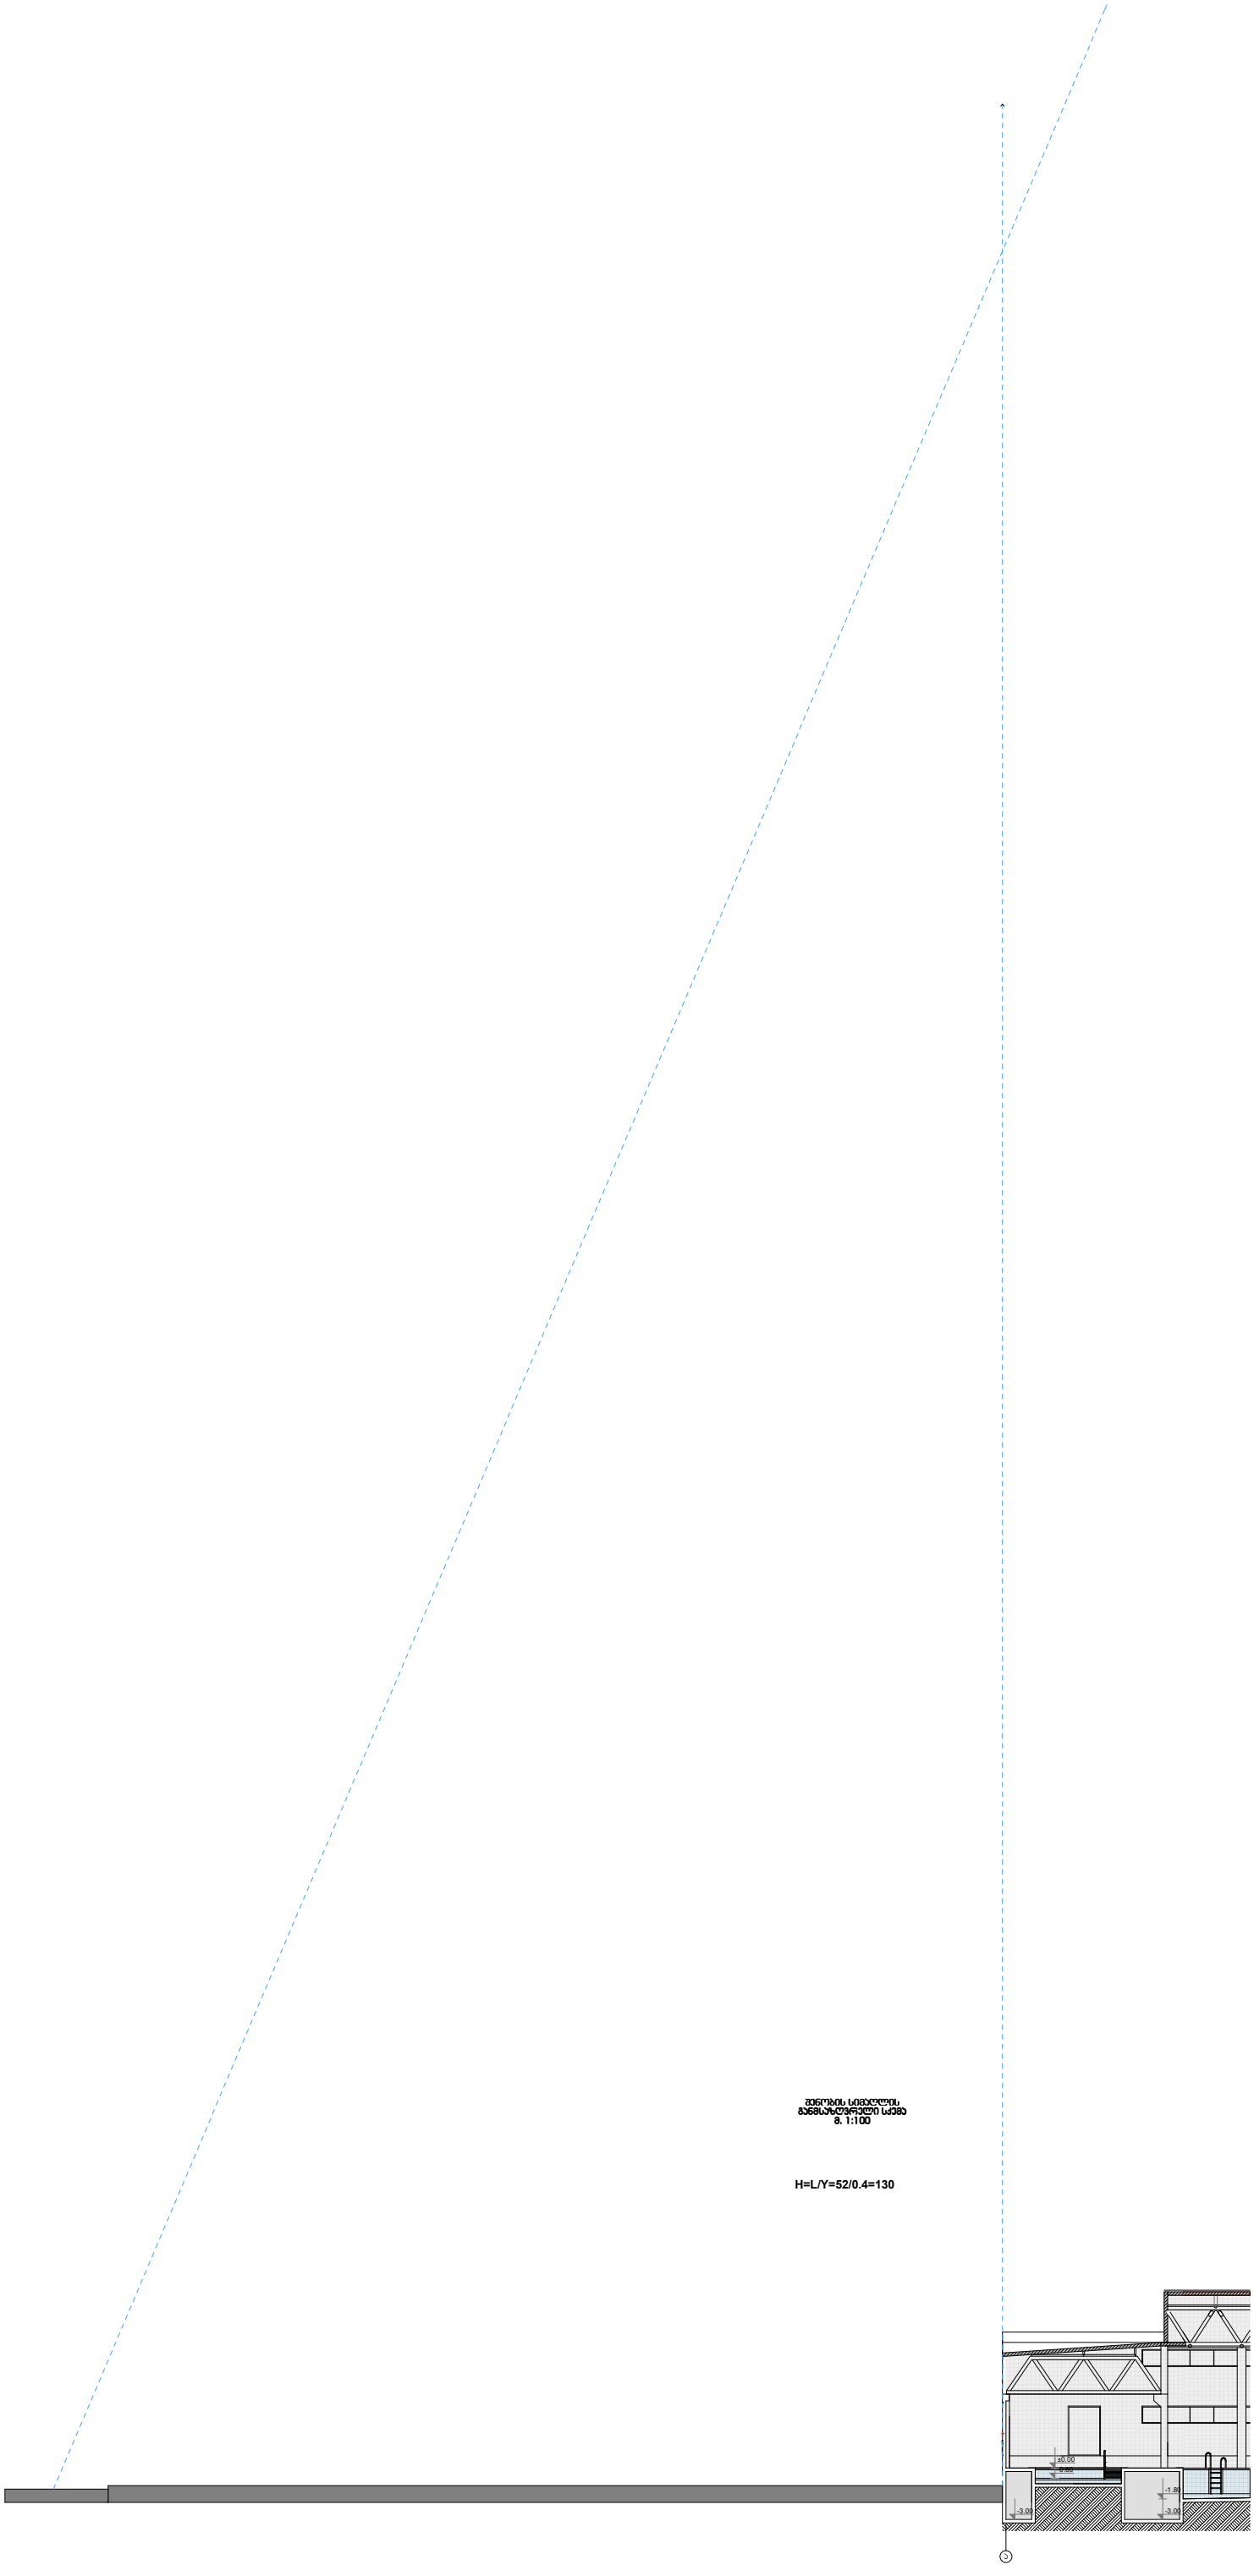

შენობის სიმაღლის
განსაზღვრული ფორმა
მ. 1:100

H=L/Y=52/0.4=130