ქ.თბილისი.წინამძღვრიშვილის ქ. №190
ს/კ 01.13.07.023.087 შენობა №3-ის
ს/კ 01.13.07.023.101 შენობა №1 ის
დემოზაქის პროექტი

შ.პ.ს.„G&T" 2014წ

სიტუაციური რუქა 1:1000

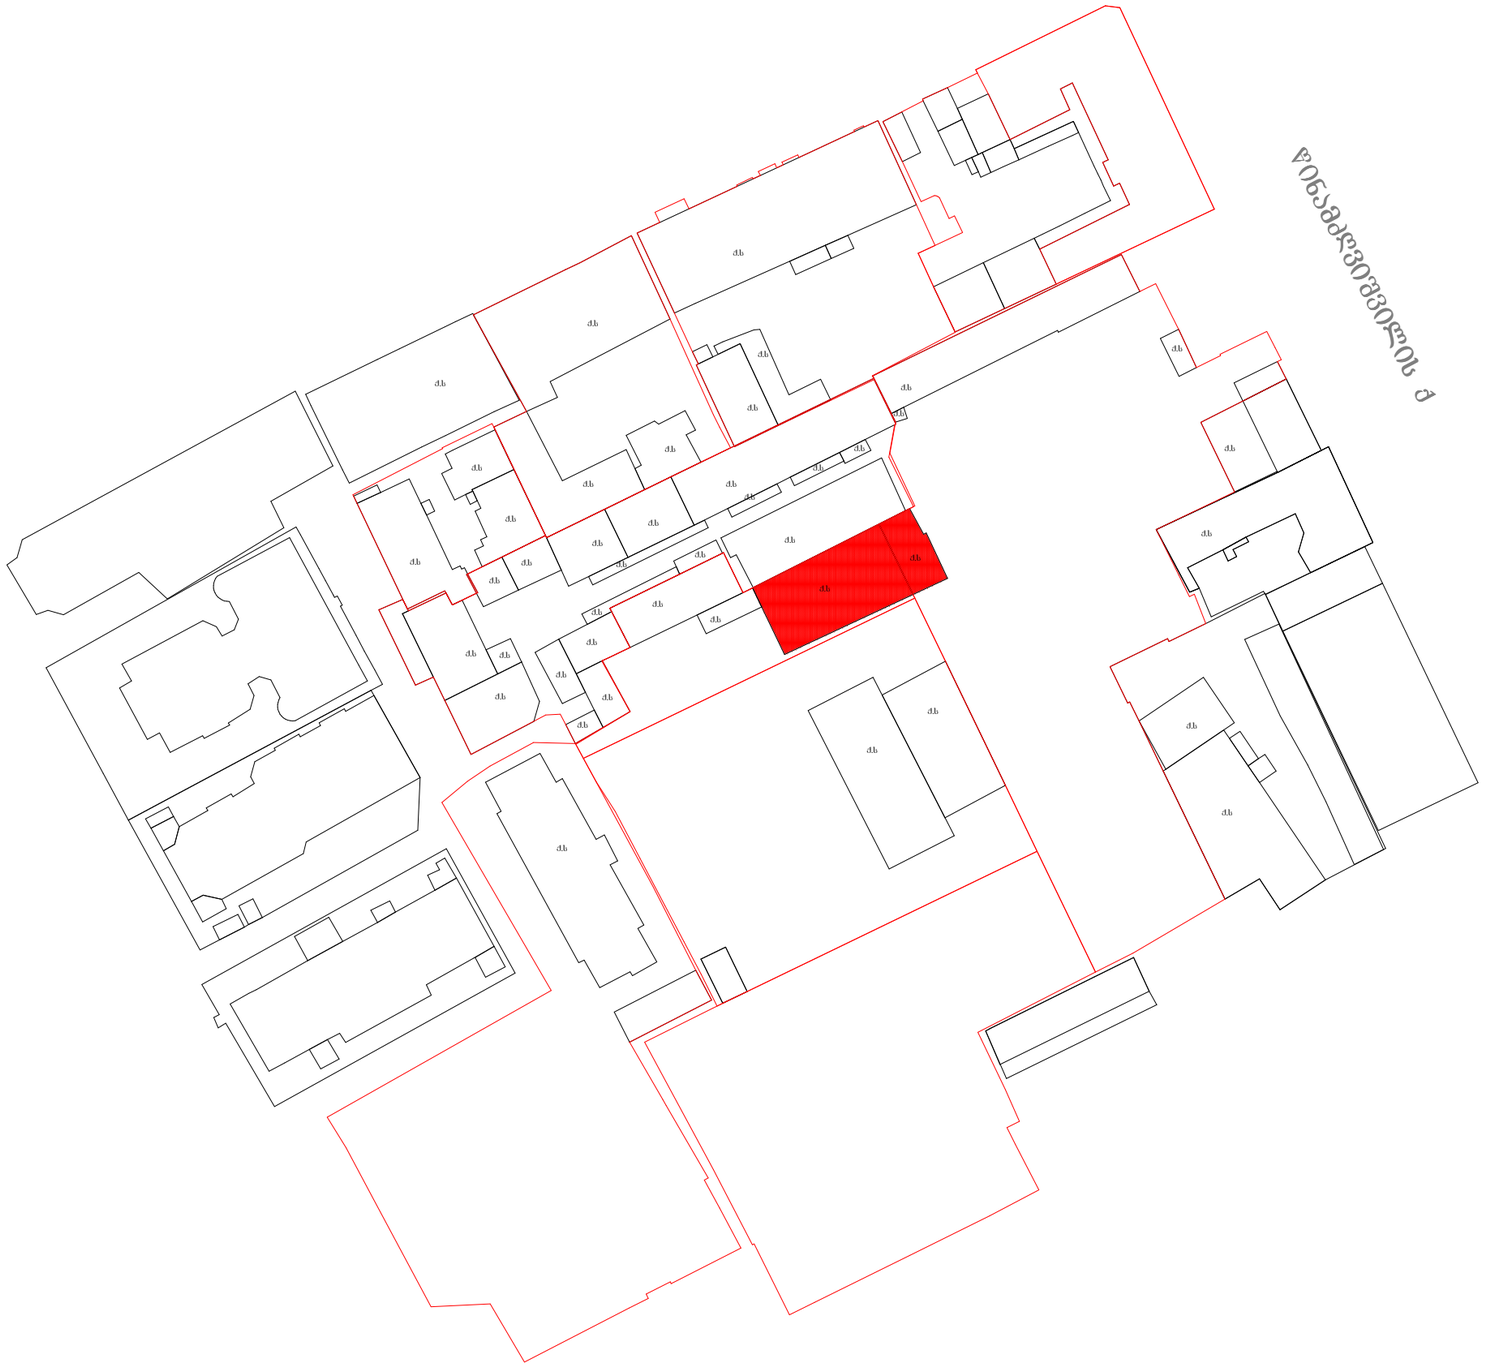

დირექტორი		გ.დემეტრაშვილი	ვინაძვრიშვილის ქ. №190	სტადია	შურცელი
პრ. მთ. არქ				პრ.	
პრ. ავტორი					
შესრულა		ნ. მიქელაძე	გეგმა მ. 1:1000	შ.პ.ს.„G&T"	
კონსტრუქტორი					

ბენ-ბემმა მ. 1:500

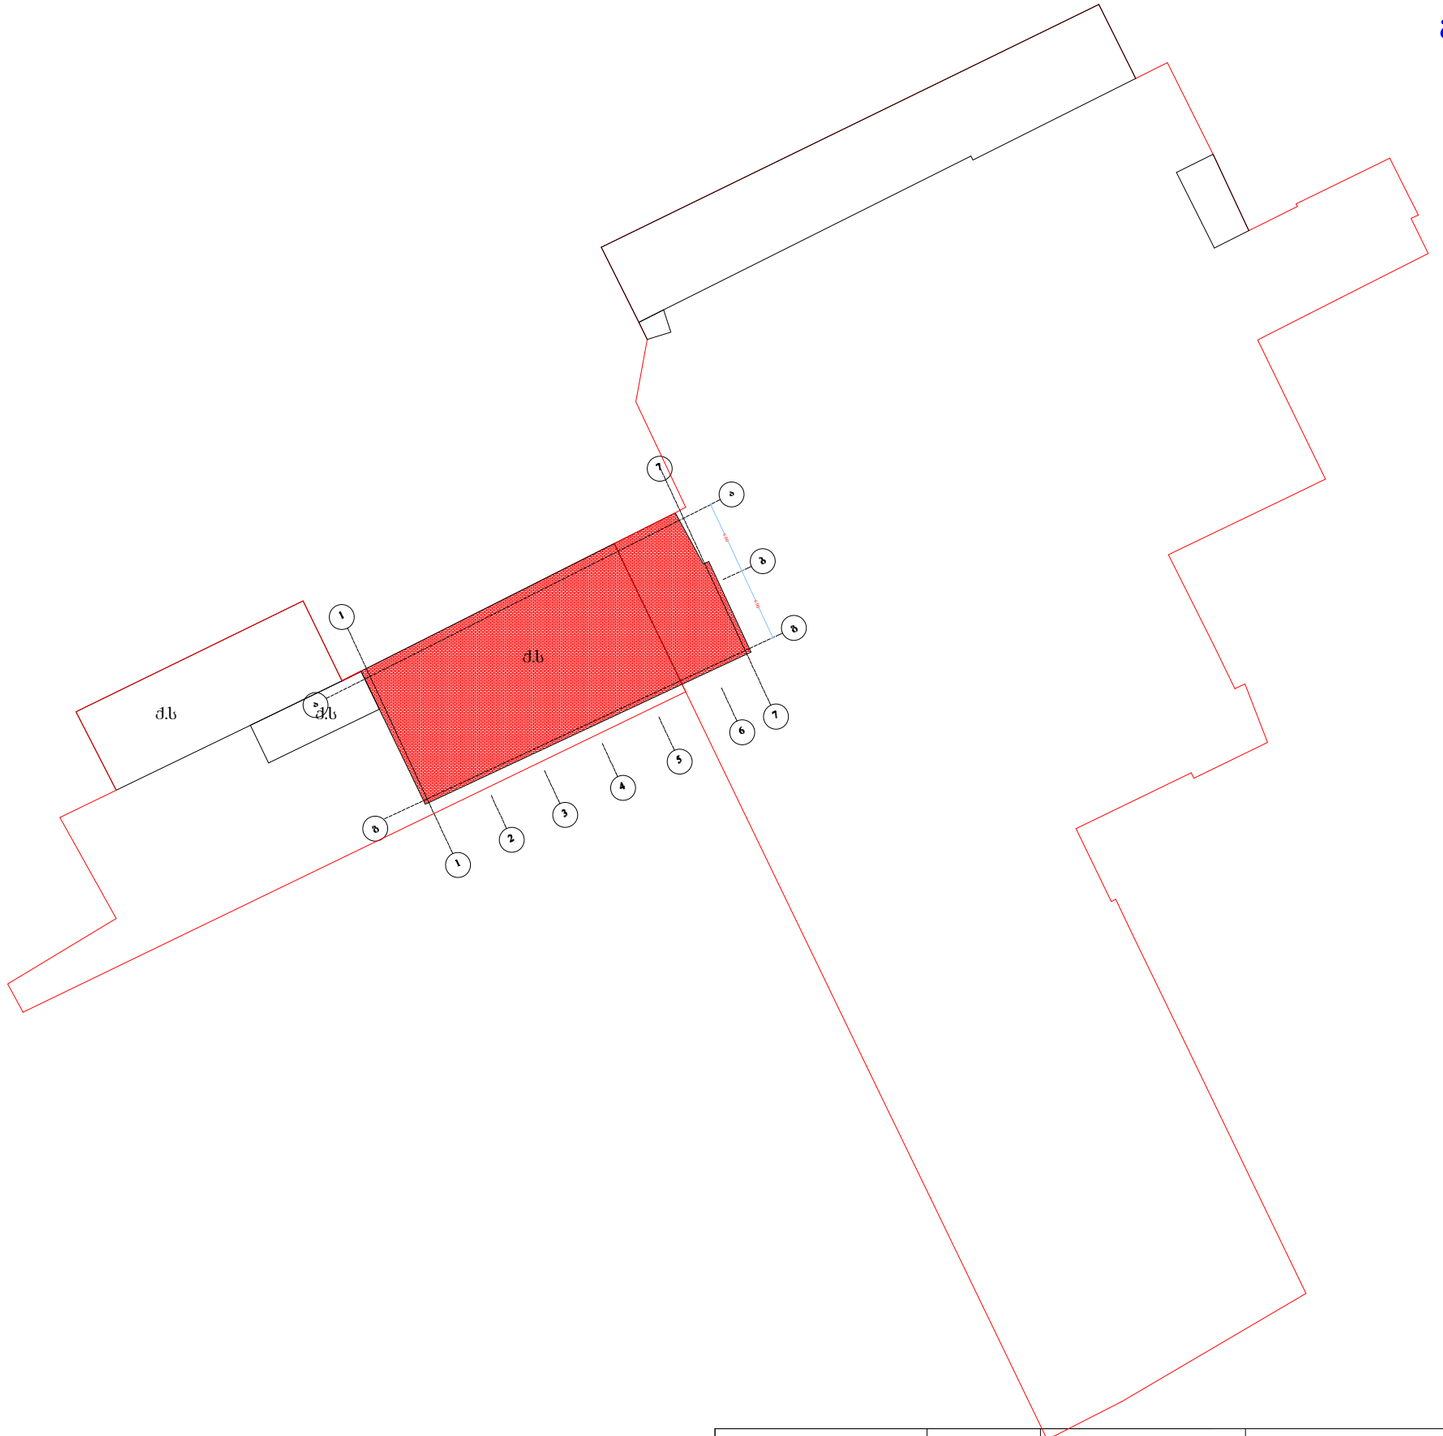

დირექტორი		გ.დემეტრაშვილი	ყინამძღვრიშვილის ქ. №190	სტადია	შურცელი
პრ. მთ. არქ				პრ.	
პრ. ავტორი					
შეასრულა		ნ. მიქელაძე	ბეგმა მ. 1:500	შ.პ.ს.„G&T"	
კონსტრუქტორი					

გეგმამ. 1:100

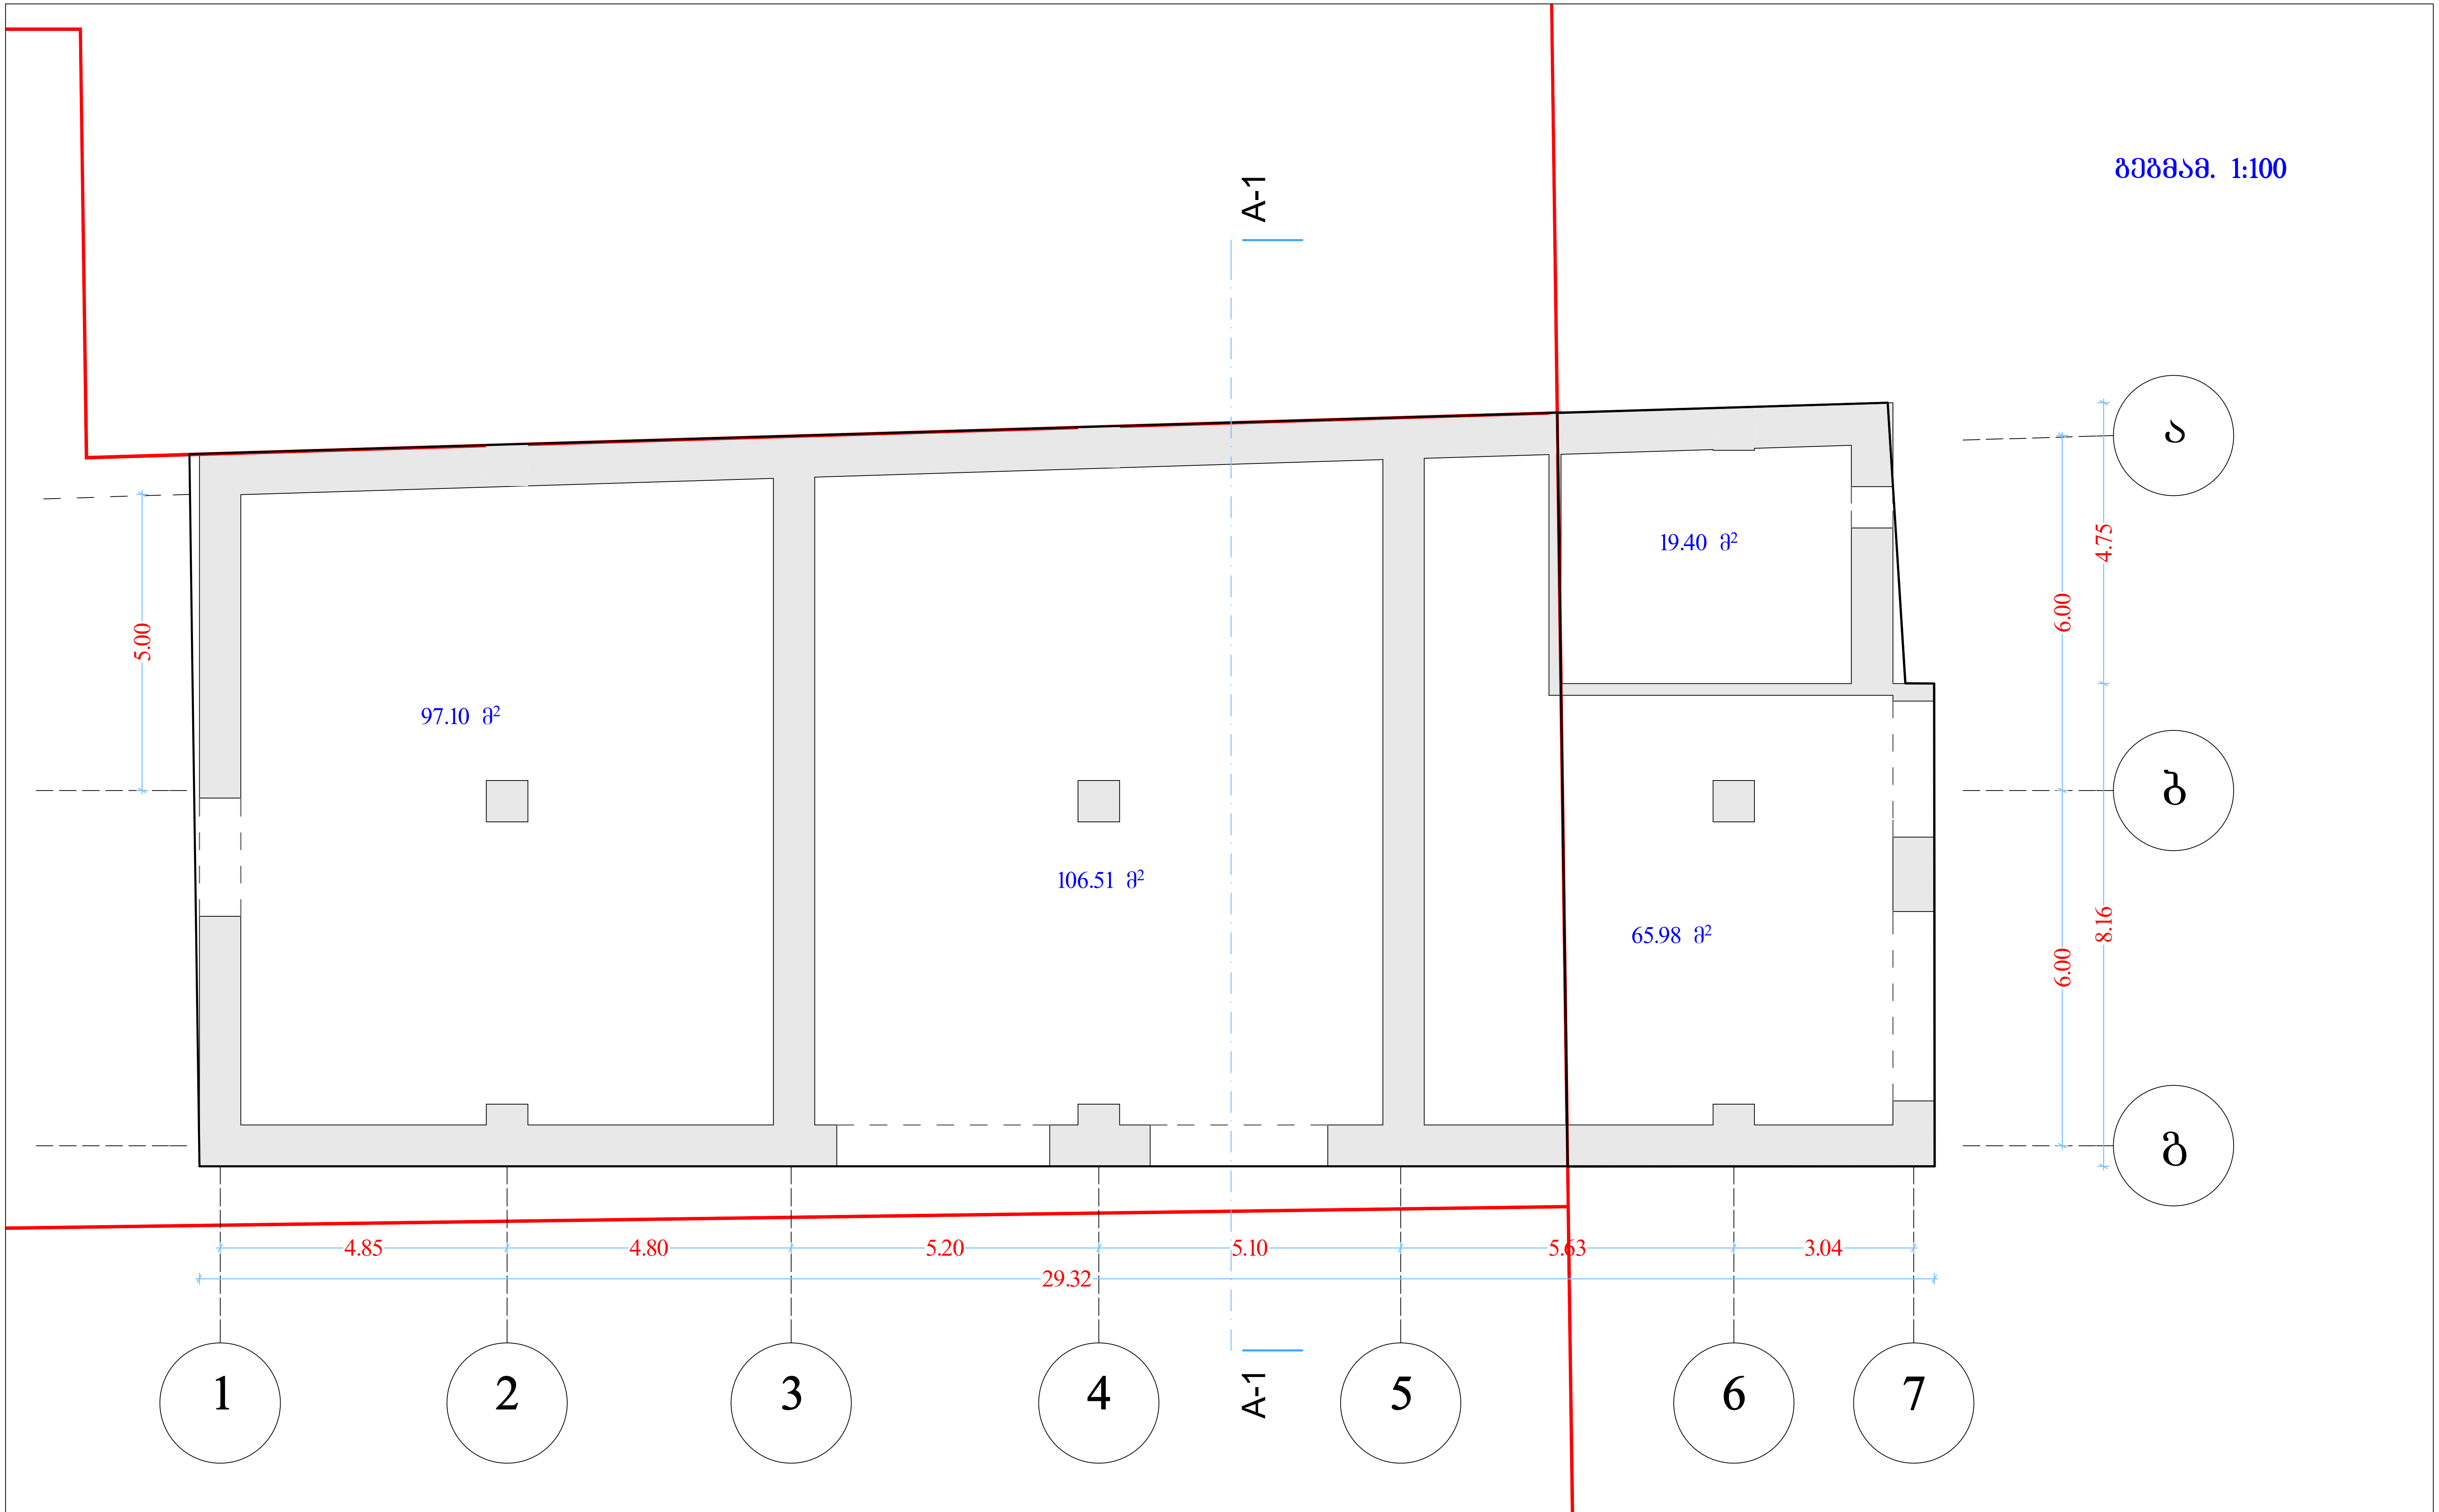

დირექტორი		გ,დემეტრაშვილი	წინამძღვრიშვილის ქ. №190	სტადია	ფურცელი
პრ. მთ. არქ				პრ.	
პრ. ავტორი				შ.პ.ს. "G&T"	
შეასრულა		ნ. მიქელაძე	გეგმა მ. 1:100		
კონსტრუქტორი					

Изм. Кол.уч.	Лист	№ док.	Подпись	Дата
Разработал		Ф.И.О.		
Проверил		Ф.И.О.		
Н.контр.		Ф.И.О.		
ГИП		Ф.И.О.		

Схема 1-7 Фасад

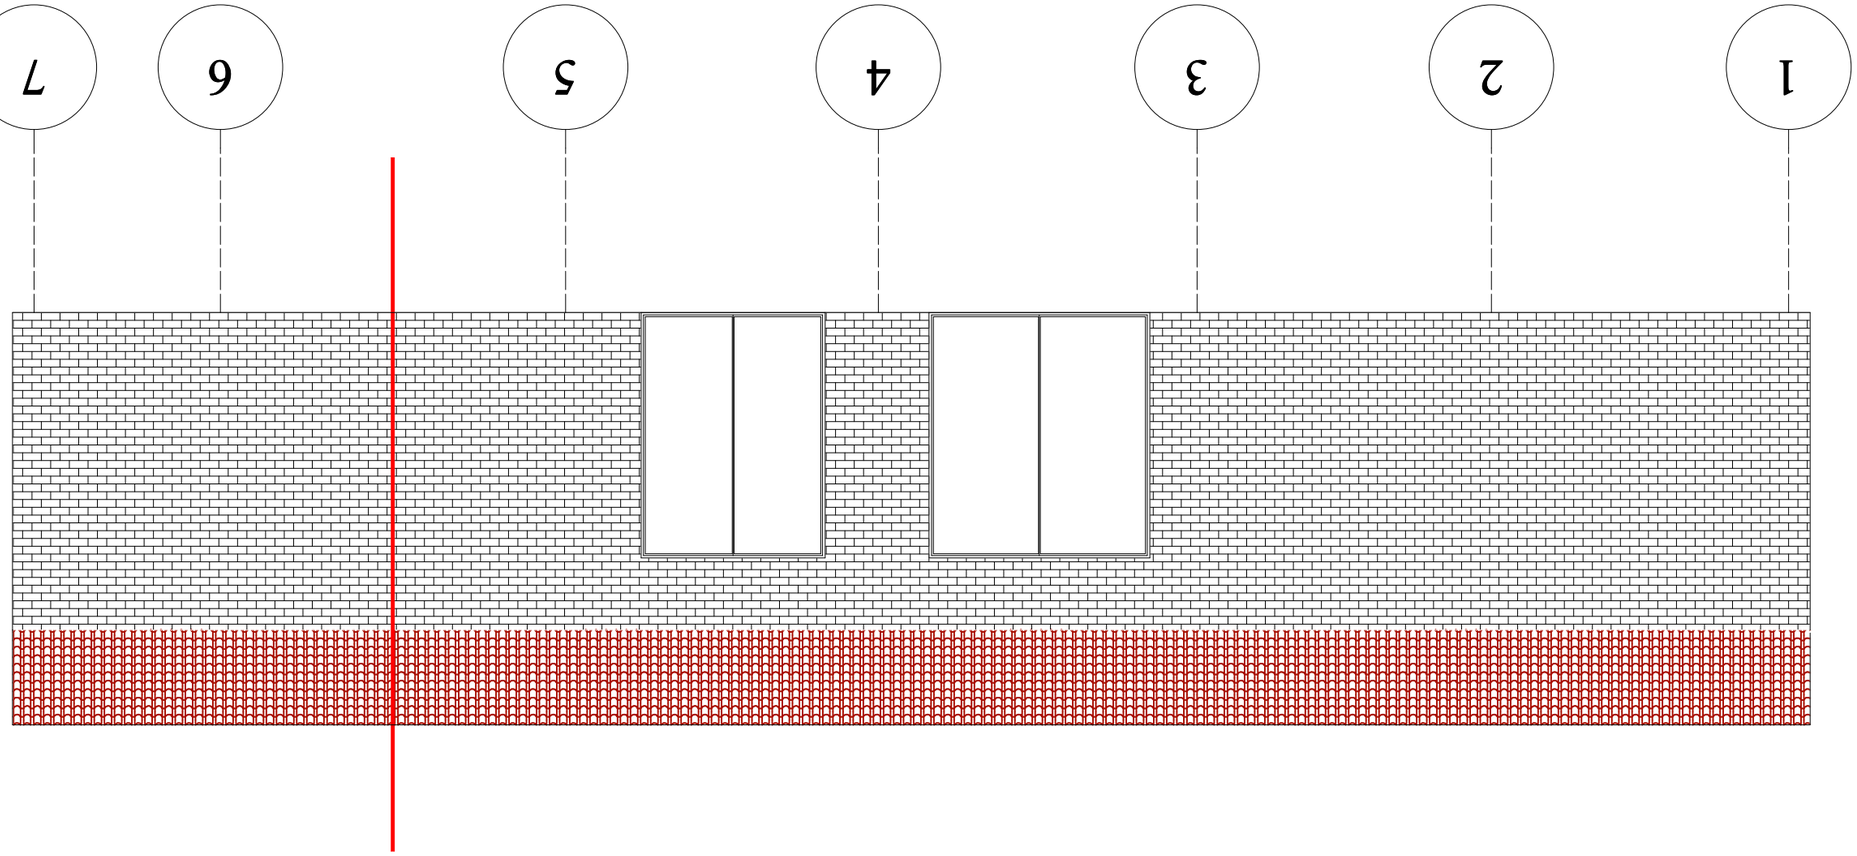

ფასადი გ-ა ღერძებში

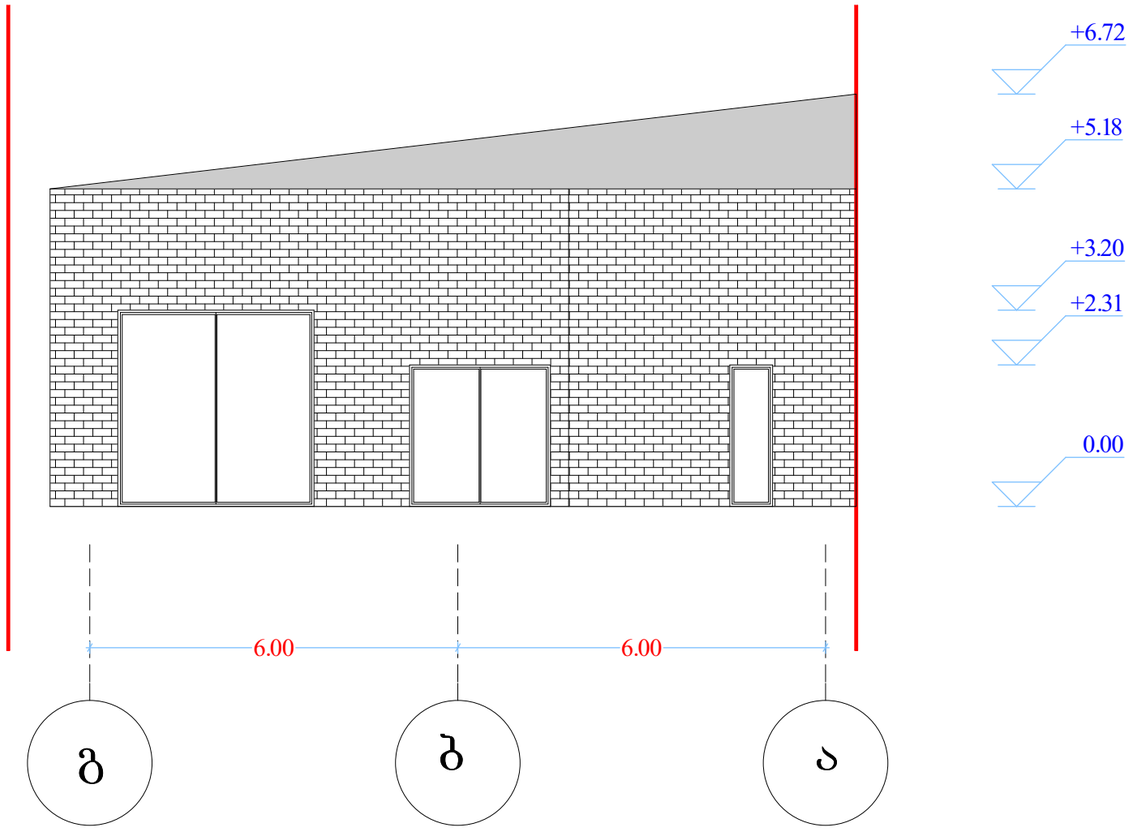

დირექტორი		გ.დემეტრაშვილი	ვინამძღვრიშვილის ქ. №190	სტადია	შურცელი
პრ. მთ. არქ				პრ.	
პრ. ავტორი				შ.პ.ს. "G&T"	
შეასრულა		ნ. მიქელაძე	ფასადი მ. 1:100		
კონსტრუქტორი					

ფასადი ა-გ ღერძებში

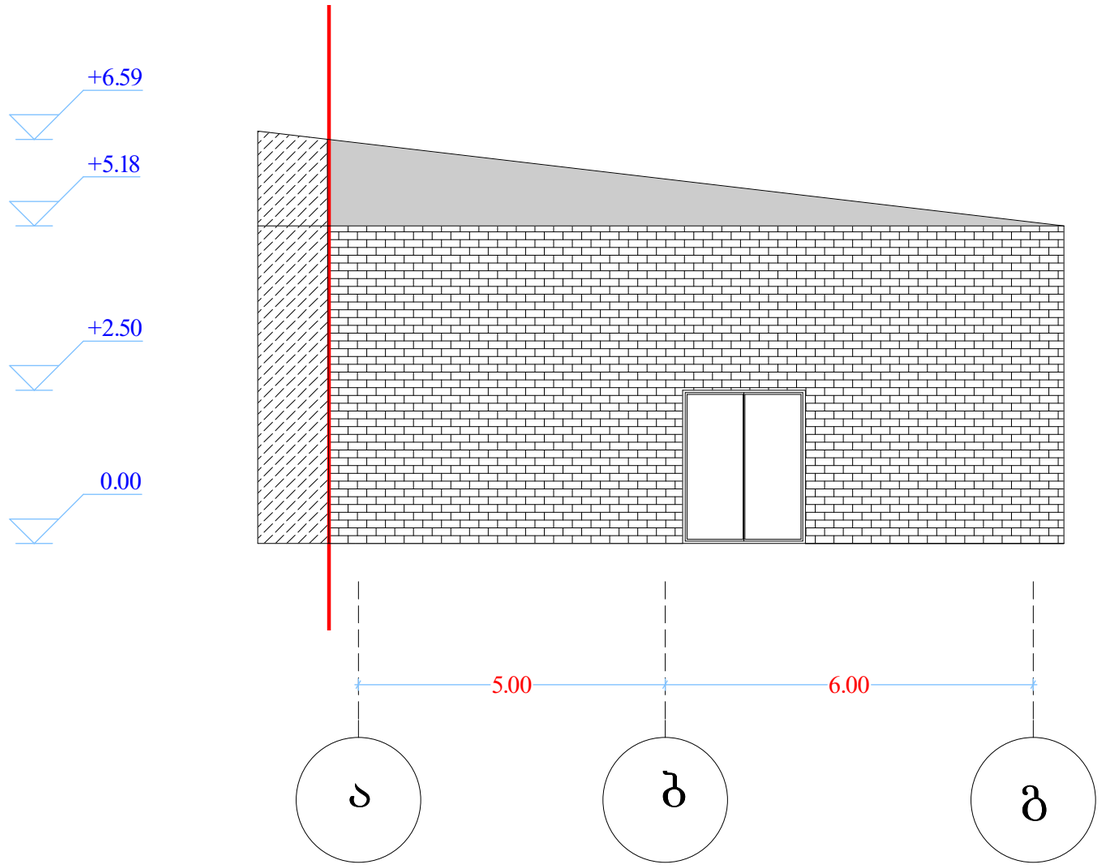

დირექტორი		გ.დემეტრაშვილი	ყინამძღვრიშვილის ქ. №190	სტადია	შურცელი
პრ. მთ. არქ				პრ.	
პრ. ავტორი				შ.პ.ს. "G&T"	
შეასრულა		ნ. მიქელაძე	ფასადი მ. 1:100		
კონსტრუქტორი					

ჭრილი A–1

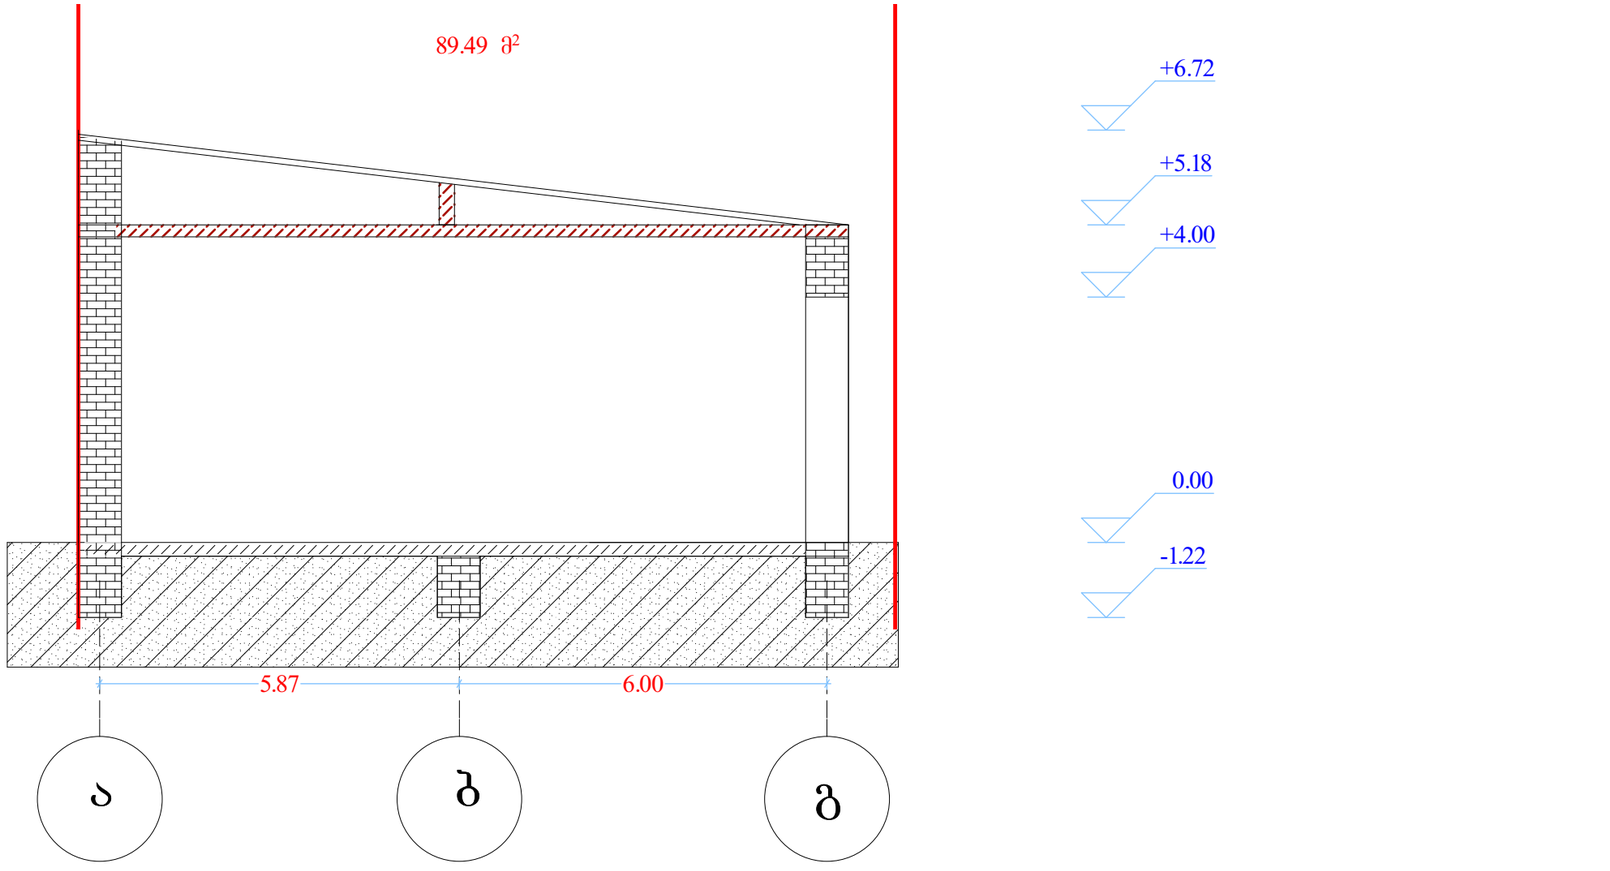

დირექტორი		გ,დემეტრაშვილი	ყინამძღვრიშვილის ქ. №190	სტადია	შურცელი
პრ. მთ. არქ				პრ.	
პრ. ავტორი				შ.პ.ს. "G&T"	
შეასრულა		ნ. მიქელაძე	ჭრილი მ. 1:100		
კონსტრუქტორი					