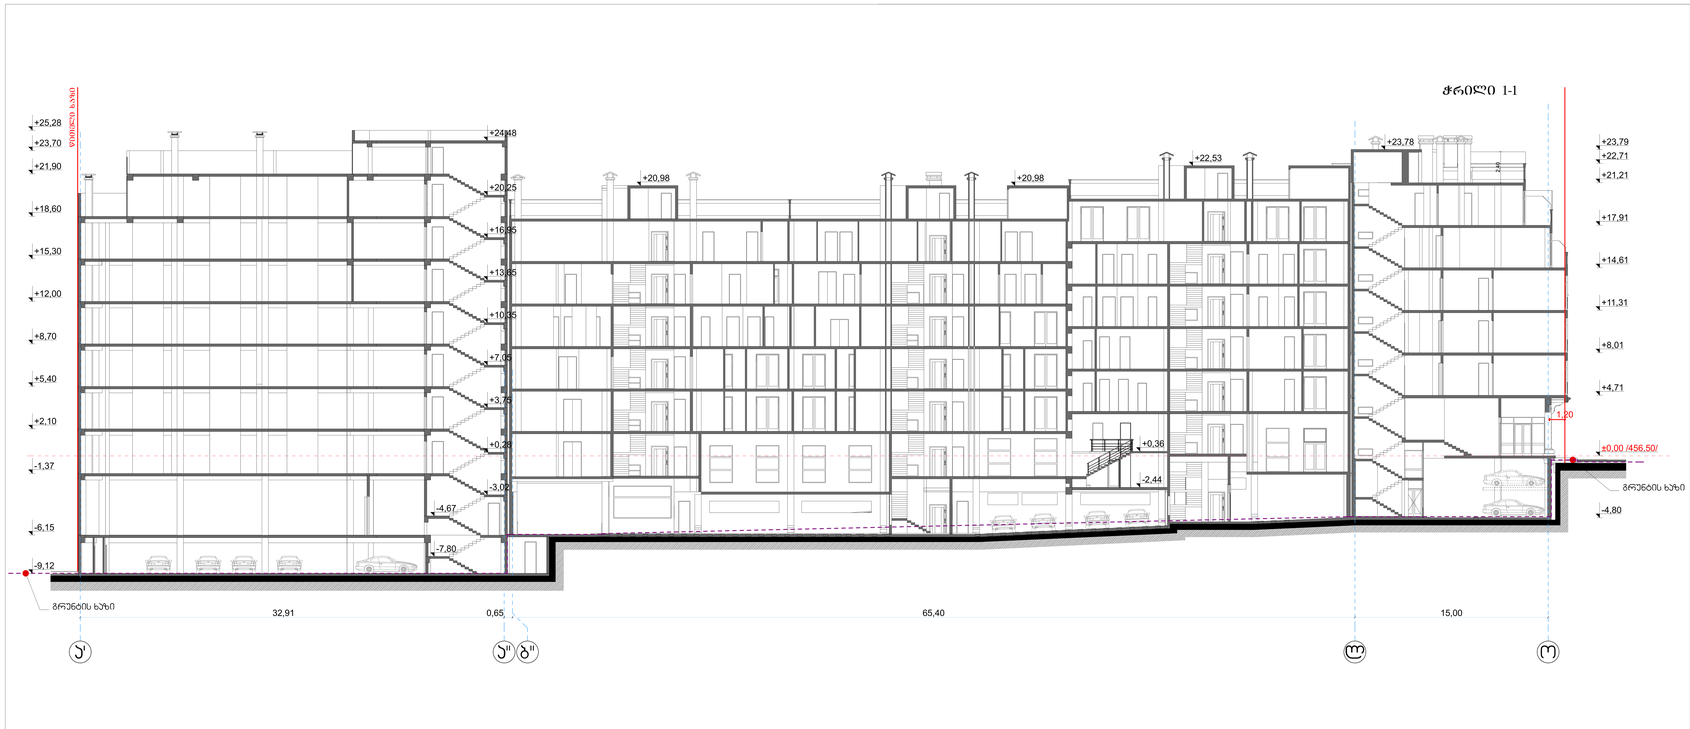

ფორმატი	A-3	თარიღის/ის 2012 წ.	
		შეკვეთის №:	

ექსპლიკაცია:

პირობითი ნიშნები

- ნაგებობის საზღვრები

შენიშვნები:






მასშტაბი	1:100	ჭრილი 1-1	
თარიღი	3.02.13		
სპეციალობა		ფურცლების	ფურცლები
პროექტი			

ჭრილი 2-2

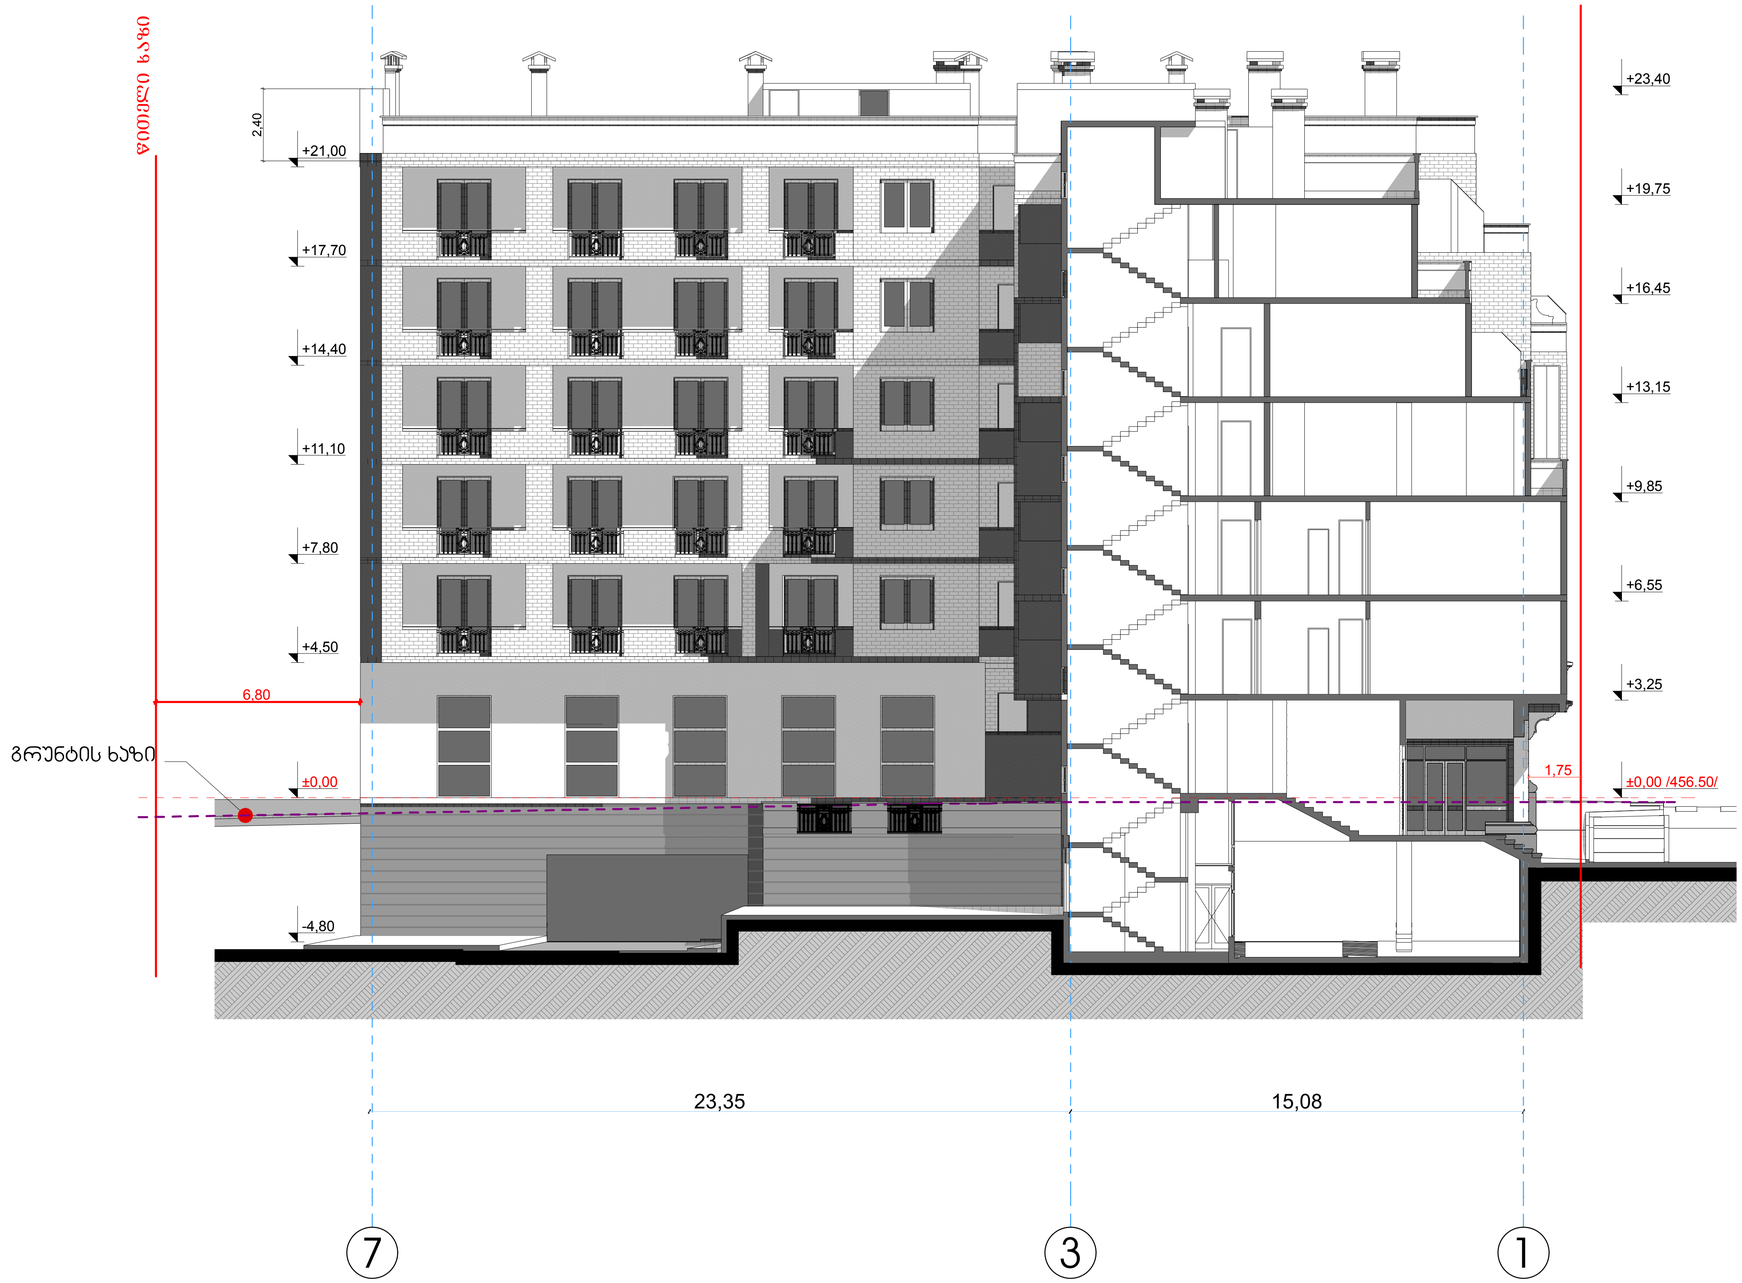

ფორმატი	A-3	თბილისი 2012 წ.	
		დაკვეთა №	

ექსპლიკაცია:

ჰირობითი ნიშნები

- ნაკვეთის საზღვარი

შენიშვნები:

1. ნახაზზე საპროექტო შენობის ნოლი შეესაბამება აბსოლუტურ ნიშნულს - ±0,00 /456.50/
2. ნახაზზე ზომები მოცემულია მილიმეტრებში
3. ნახაზის ყველა ცვლილება მშენებლობისას შეთანხმებული უნდა იყოს პროექტის ავტორთან

დამკვეთი შპს "ემჯიაი"
ს/ჰ 205197865
დირექტორი მ.ბერიაშვილი
ელ-ფოსტა mgi.company@mail.com

მისამართი
თარხნიშვილის №2
ტელ.598 58 35 58

შეთანხმებულია დამკვეთთან	ხელმოწერა

პროექტის სახელწოდება

მრავალბინიანი საცხოვრებელი სახლი

შპს "ქართველი ხუროთმოძღვარი"
ს/ჰ 416302423
ელ-მის
ელ-ფოსტა KobaDzlierishvili@gmail.com

თანამდებობა	გვარი	ხელმოწერა	თარიღი
დირექტორი	ჰ. ძლიერიშვილი		
პროექტის ავტორი	ჰ. ძლიერიშვილი		
თანაავტორი	მ. ტყეშელაშვილი		
დაამუშავა	დ. მარუაშვილი		
მასშტაბი	1'100	ჭრილი 2-2	
თარიღი	3.02.13		
სტადია		ფურცლები	ფურცელი
პროექტი			

ჭრილი 3-3

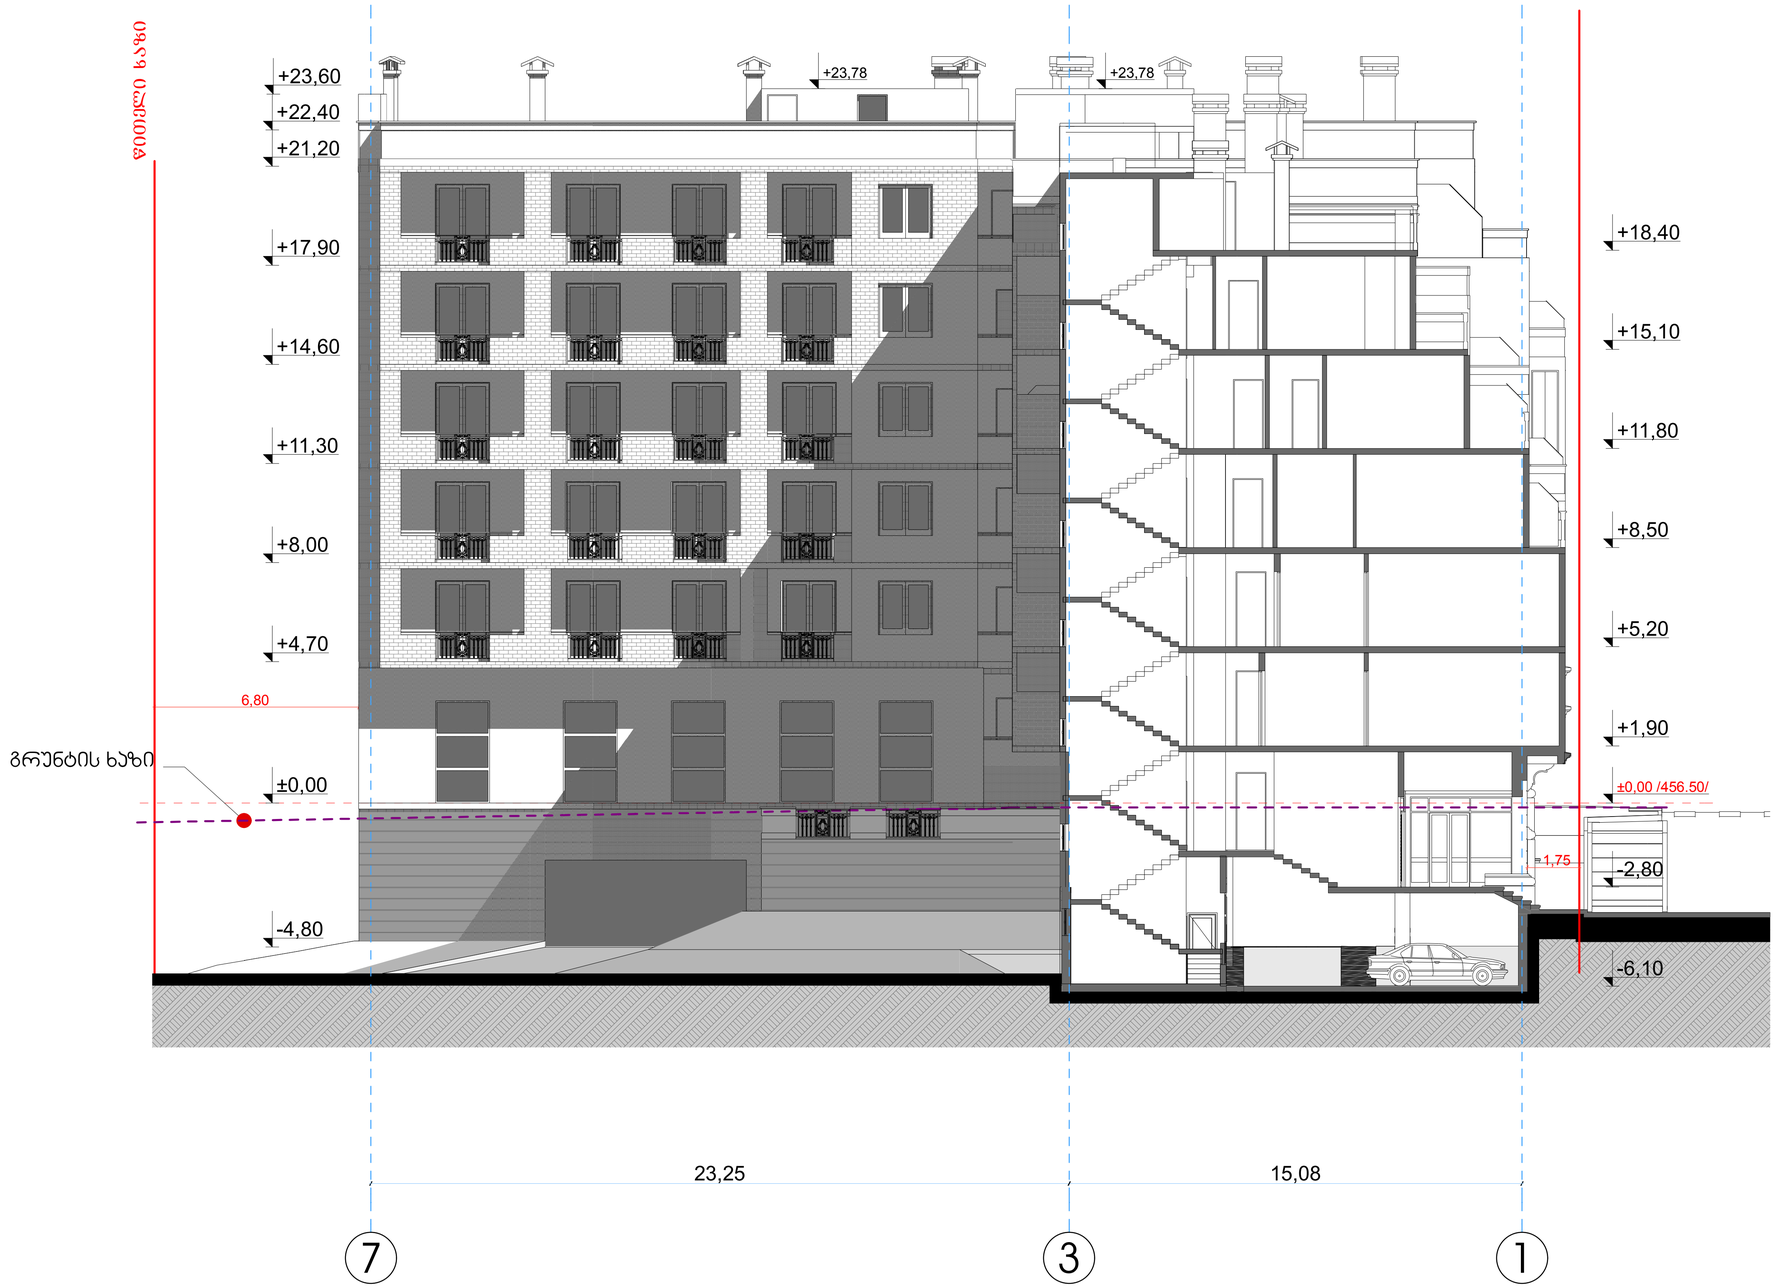

ფორმატი	A-3	თბილისი 2012 წ.	
		დაკვეთა №	

ექსპლიკაცია:

პირობითი ნიშნები

- ნაკვეთის საზღვარი

შენიშვნები:

1. ნახაზზე საპროექტო შენობის ნოლი შეესაბამება აბსოლუტურ ნიშნულს - ±0,00 /456.50/
2. ნახაზზე ზომები მოცემულია მილიმეტრებში
3. ნახაზის ყველა ცვლილება მშენებლობისას შეთანხმებული უნდა იყოს პროექტის ავტორთან

დამკვეთი შპს "ემჯიაი"
ს/ს 205197865
დირექტორი მ.ბერიაშვილი
ელ-ფოსტა mgi.company@mail.com

მისამართი
თარხნიშვილის №2
ტელ.598 58 35 58

შეთანხმებულია დამკვეთთან	ხელმოწერა

პროექტის სახელწოდება

მრავალბინიანი საცხოვრებელი სახლი

შპს "ქართველი ხუროთმოძღვარი"
ს/ს 416302423
ელ-მის
ელ-ფოსტა KobaDzlierishvili@gmail.com

თანამდებობა	გვარი	ხელმოწერა	თარიღი
დირექტორი	ა. ძლიერიშვილი		
პროექტის ავტორი	ა. ძლიერიშვილი		
თანაავტორი	მ. ტყეშელაშვილი		
დაამუშავა	დ. მარუაშვილი		
მასშტაბი	1'100	ჭრილი 3-3	
თარიღი	3.02.13		
სტადია		ფურცლები	ფურცელი
პროექტი			

ჭრილი 4-4

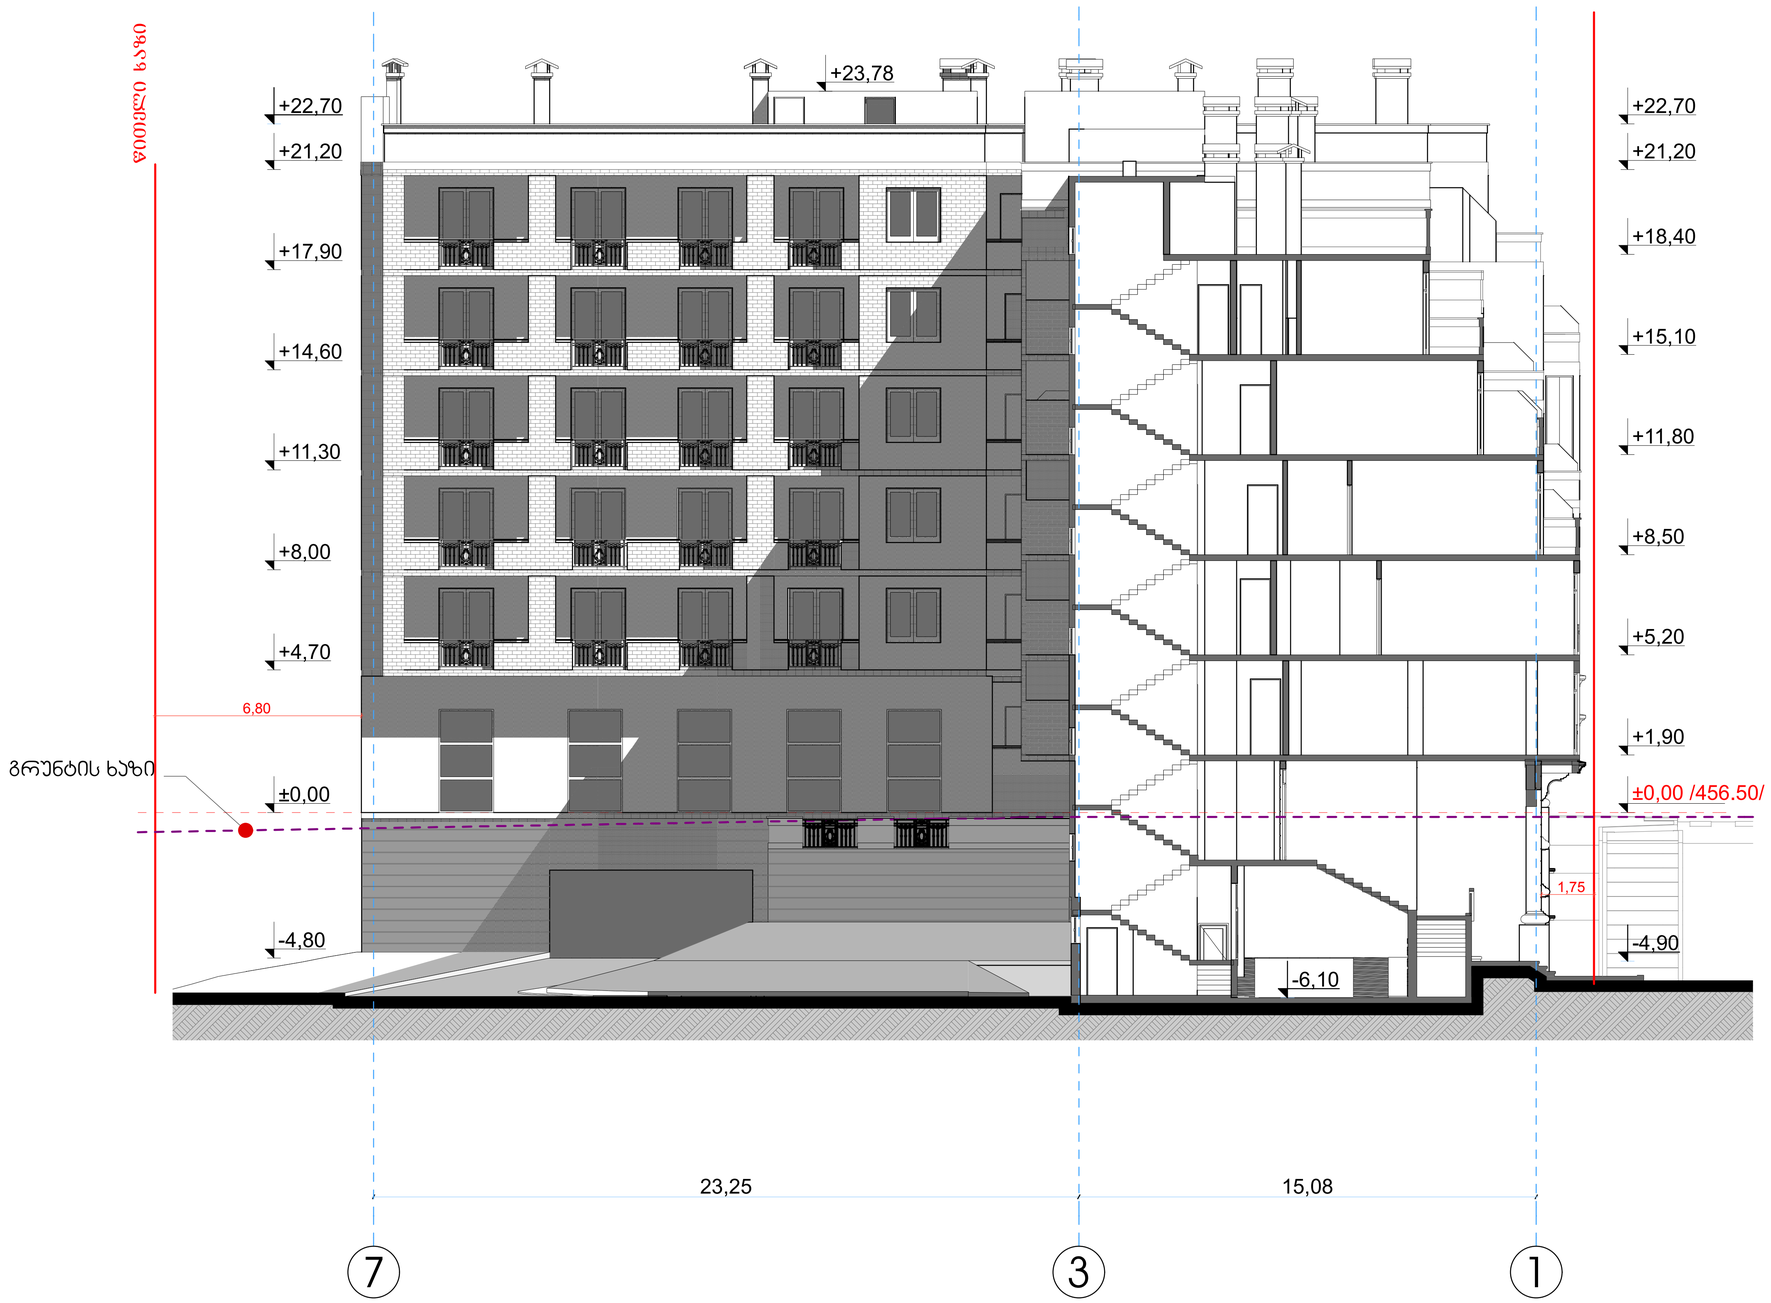

ფორმატი A-3	თბილისი 2012 წ.		
	დაკვეთა №		

ექსპლიკაცია:

პირობითი ნიშნები

- ნაკვეთის საზღვარი

შენიშვნები:

1. ნახაზზე სპაროექტო შენობის ნოლი შეესაბამება აბსოლუტურ ნიშნულს - ±0,00 /456.50/
2. ნახაზზე ზომები მოცემულია მილიმეტრებში
3. ნახაზის ყველა ცვლილება მშენებლობისას შეთანხმებული უნდა იყოს პროექტის ავტორთან

დამკვეთი შპს "ეკჯიეი"
ს/ს 205197865
მისამართი თარხნიშვილის №2
დირექტორი მ.ბერიაშვილი
ელ-ფოსტა mgi.company@mail.com
ტელ.598 58 35 58

შეთანხმებულია დამკვეთთან	ხელმოწერა

პროექტის სახელწოდება

მრავალბინიანი საცხოვრებელი სახლი

შპს "ქართველი ხუროთმოძღვარი"
ს/ს 416302423
ელ-მის ელ-ფოსტა KobaDzlierishvili@gmail.com

თანამდებობა	გვარი	ხელმოწერა	თარიღი
დირექტორი	ა. კლიერიშვილი		
პროექტის ავტორი	ა. კლიერიშვილი		
თანაავტორი	მ. ცქვეფლაშვილი		
დამმუშავა	დ. მარუაშვილი		
მასშტაბი	1'100	ჭრილი 4-4	
თარიღი	3.02.13		
სტადია		ფურცლები	ფურცელი
პროექტი			

ჭრილი 5-5

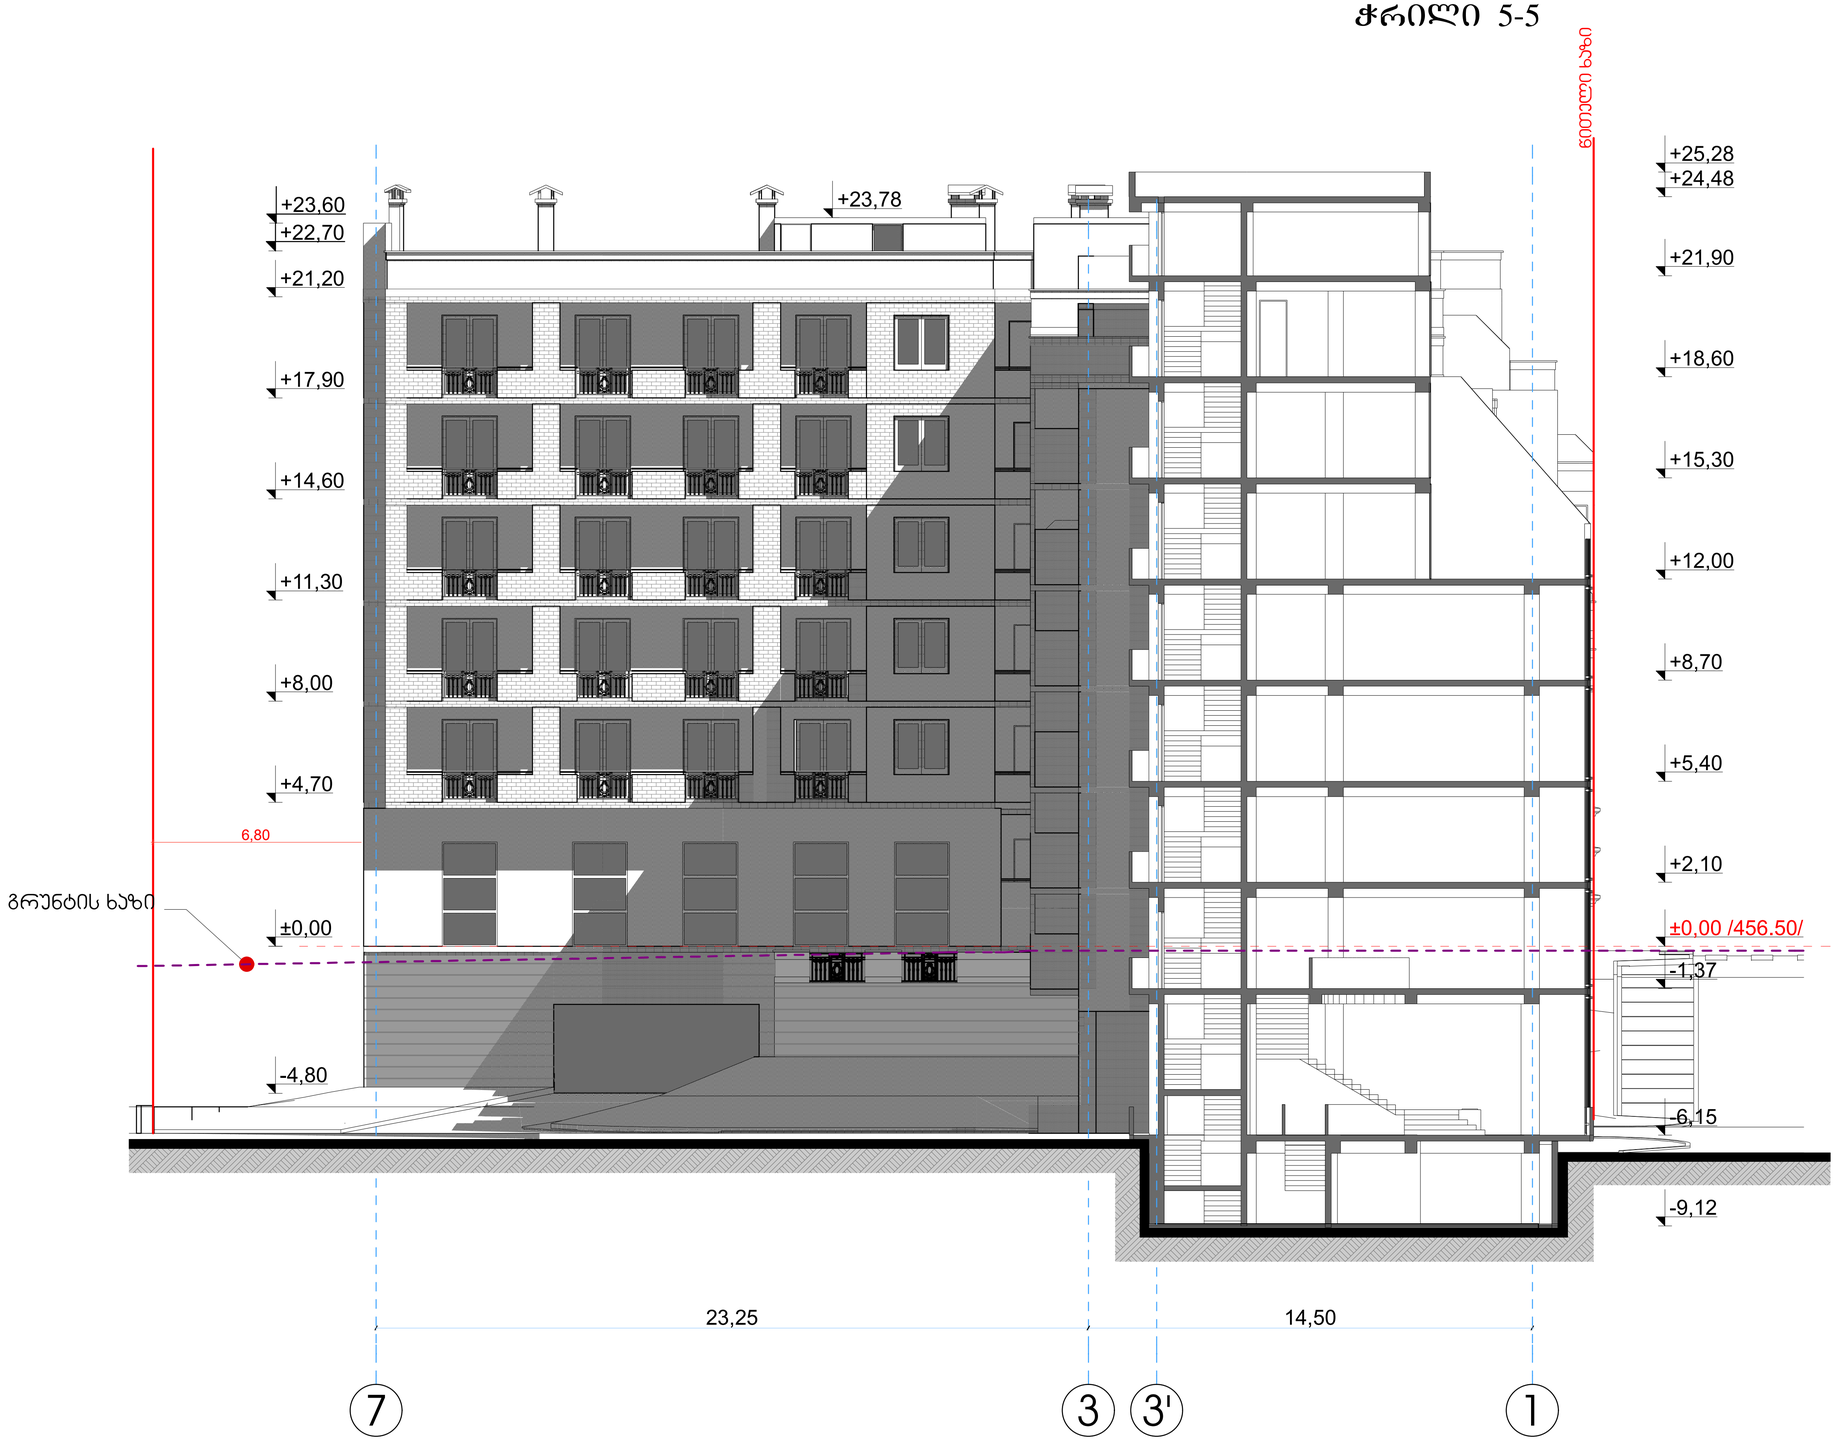

ფორმატი A-3

თბილისი 2012 წ.

დაკვეთა №

ექსპლიკაცია:

პირობითი ნიშნები

- ნაკვეთის საზღვარი

შენიშვნები:

1. ნახაზზე საპროექტო შენობის ნოლი შეესაბამება აბსოლუტურ ნიშნულს - ±0,00 /456.50/
2. ნახაზზე ზომები მოცემულია მილიმეტრებში
3. ნახაზის ყველა ცვლილება მშენებლობისას შეთანხმებული უნდა იყოს პროექტის ავტორთან

დამკვეთი	შპს "ემჯიაი"	მისამართი
	ს/ს 205197865	თარხნიშვილის №2
დირექტორი	მ.ბერიაშვილი	
ელ-ფოსტა	mgi.company@mail.com	ტელ.598 58 35 58

შეთანხმებულია დამკვეთთან | ხელმოწერა

პროექტის სახელწოდება

მრავალბინიანი საცხოვრებელი სახლი

შპს "ქართველი ხეროთმოძღვარი"

ს/ს 416302423

ელ-მის ელ-ფოსტა KobaDzlierishvili@gmail.com

თანამდებობა	გვარი	ხელმოწერა	თარიღი
დირექტორი	ა. კლიერიშვილი		
პროექტის ავტორი	ა. კლიერიშვილი		
თანაავტორი	მ. ბჟუჟულაშვილი		
დამმუშავ.	დ. მარუაშვილი		
მასშტაბი	1'100	ჭრილი 5-5	
თარიღი	3.02.13		
სტადია		ფურცლები	ფურცელი
პროექტი			