








ფასადი 1-5

ფასადების მასშტაბი 1:100

ფასადი "ა"-"ზ" ღერძებში
მ 1:100

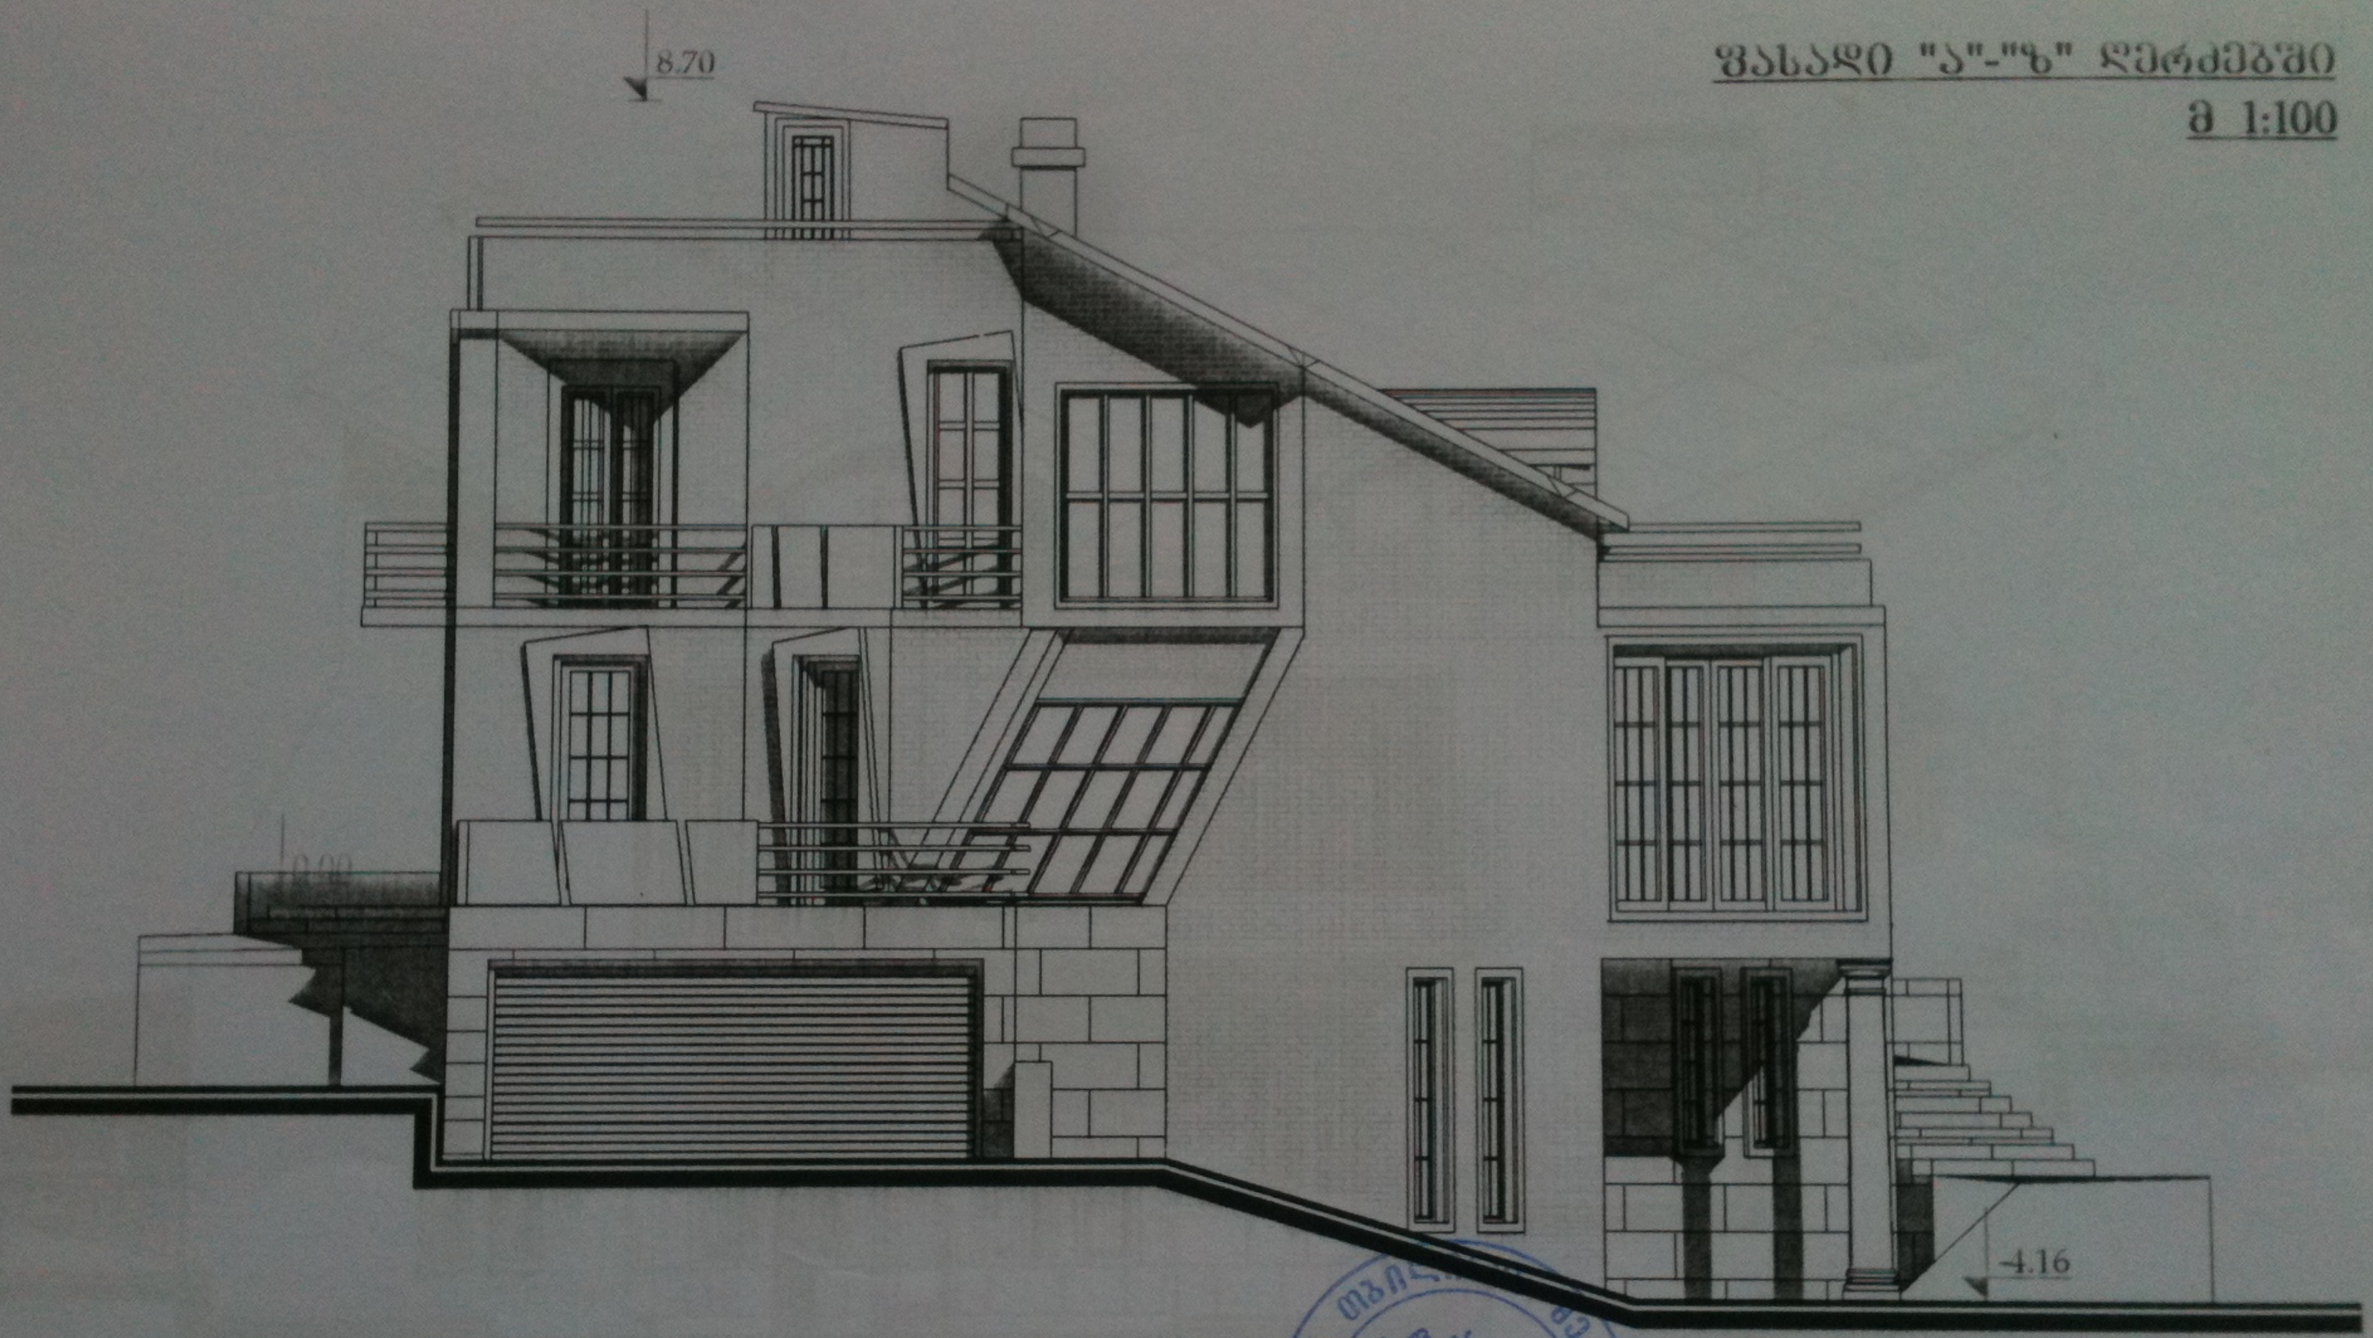

1 508

ა

ზ

შეთანხმებულია
სამსახურის უფროსის
№ 20/371-15 28 07
განაცხადის განუყოფელი ნაწილია

ქ. თბილისის მერიის ტერიტორიული ორგანოების მართვის სამსახური
ტერიტორიული ორგანოების მართვის სამსახურის უფროსის მოადგილე

08.07.11

A&D
არქიტექტურა და დიზაინი



ბინების საცხოვრებელი სახლი

ფასადი "ა"-"ზ" ღერძებში

			სტადია	ფურცელი	რაოდ.
			პროექტი	9	9

ფასადი "5"-"1" ღერძებში

მ 1:100

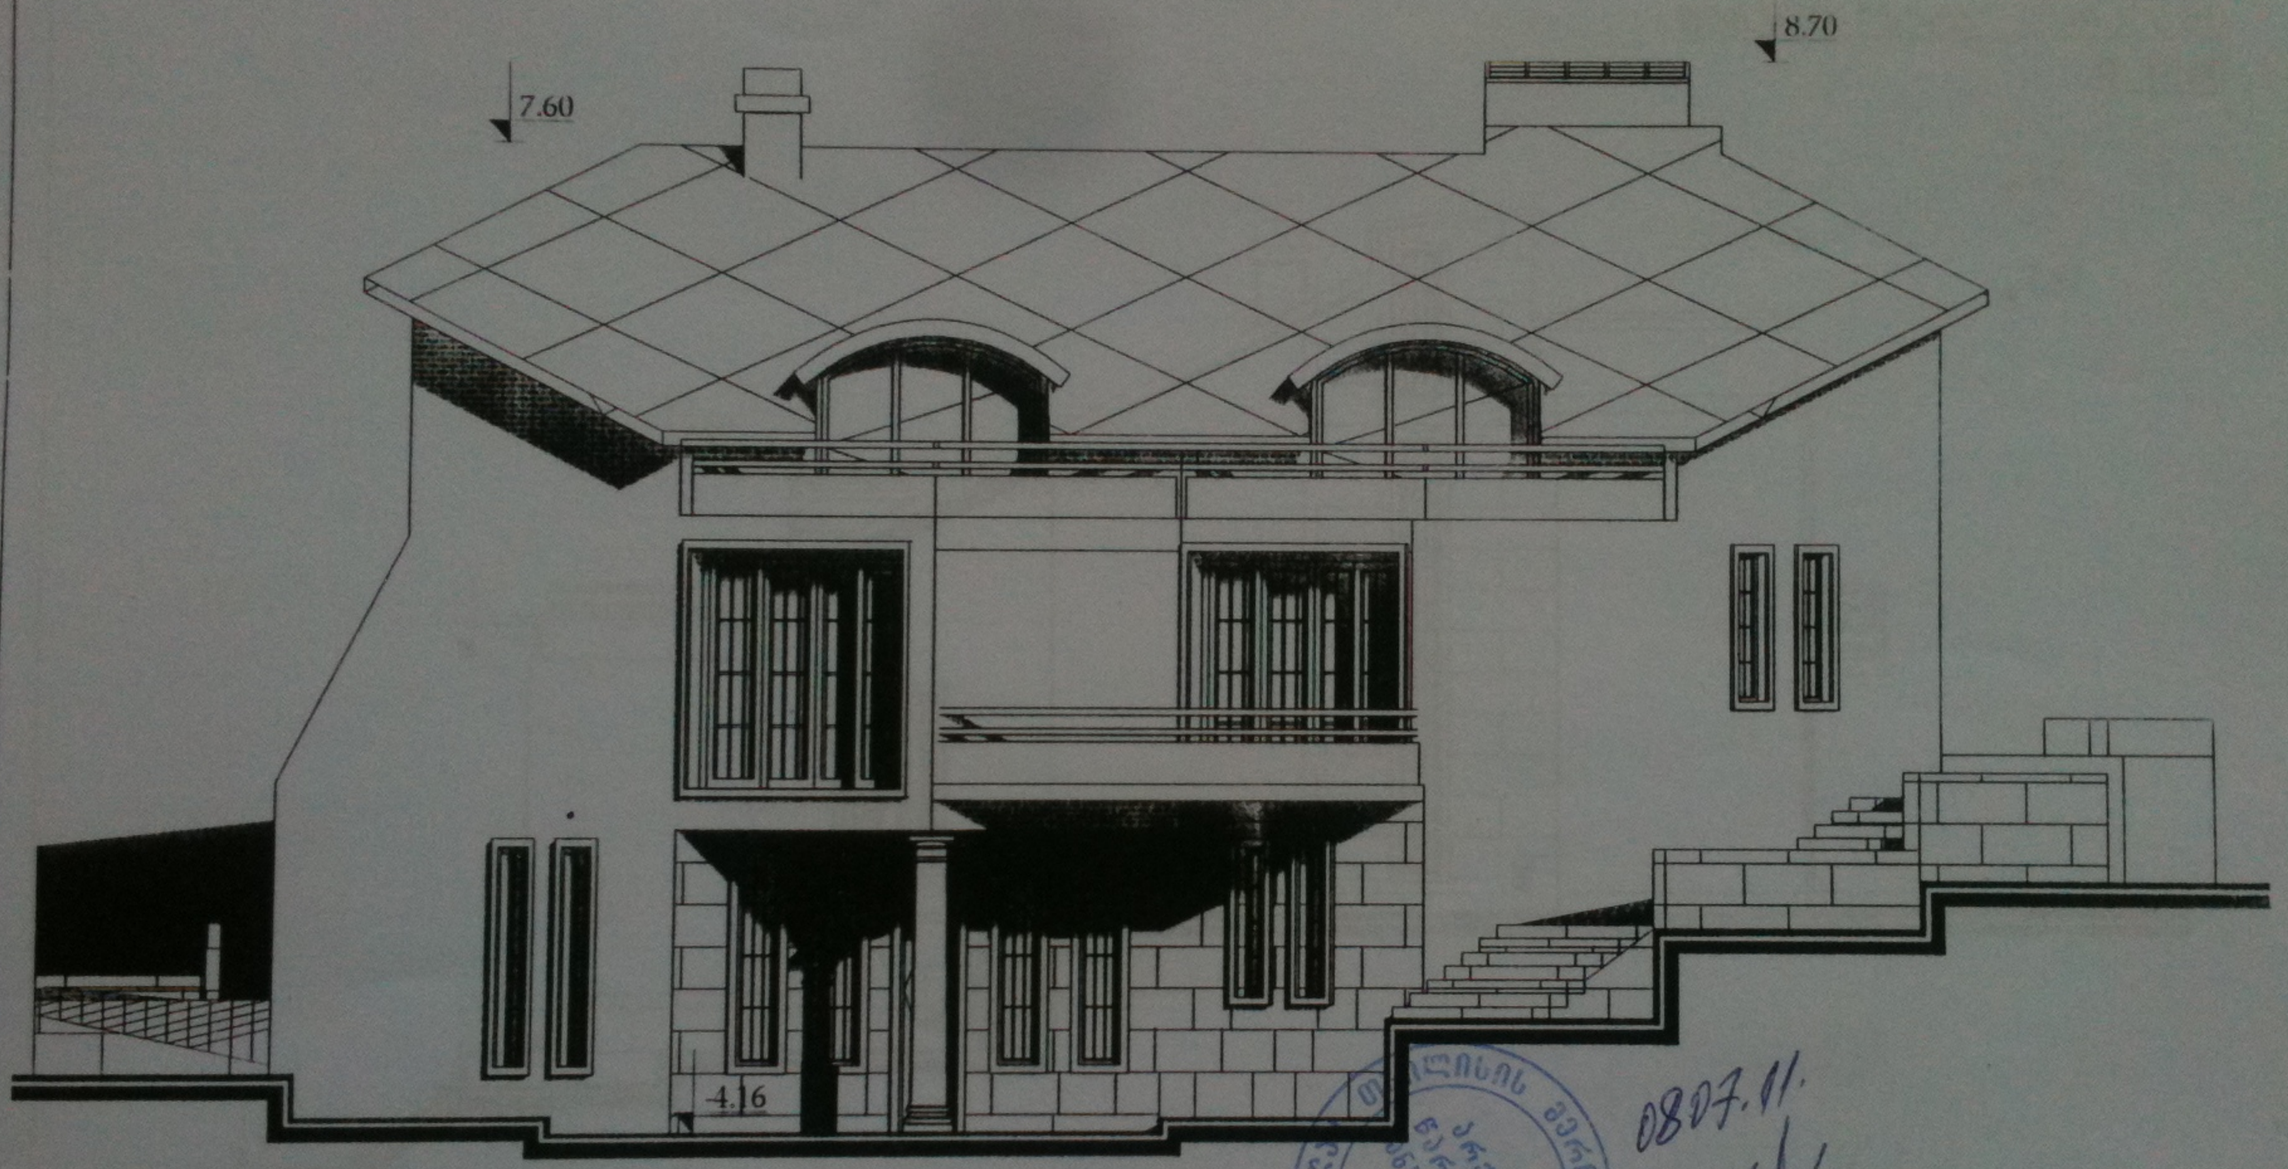


შეთანხმებულია
საგზაო ნებართვა

0807.11.

A&D არქიტექტურა და დიზაინი						
დირექტორი			ფასადი "5"-"1" ღერძებში			
მთავარ.						
არქიტექტ.			სტადია	ფურცელი	ფაილი	
			პროექტი	6	9	

ფასადი "ზ"-"ა" ღერძებში

მ 1:100

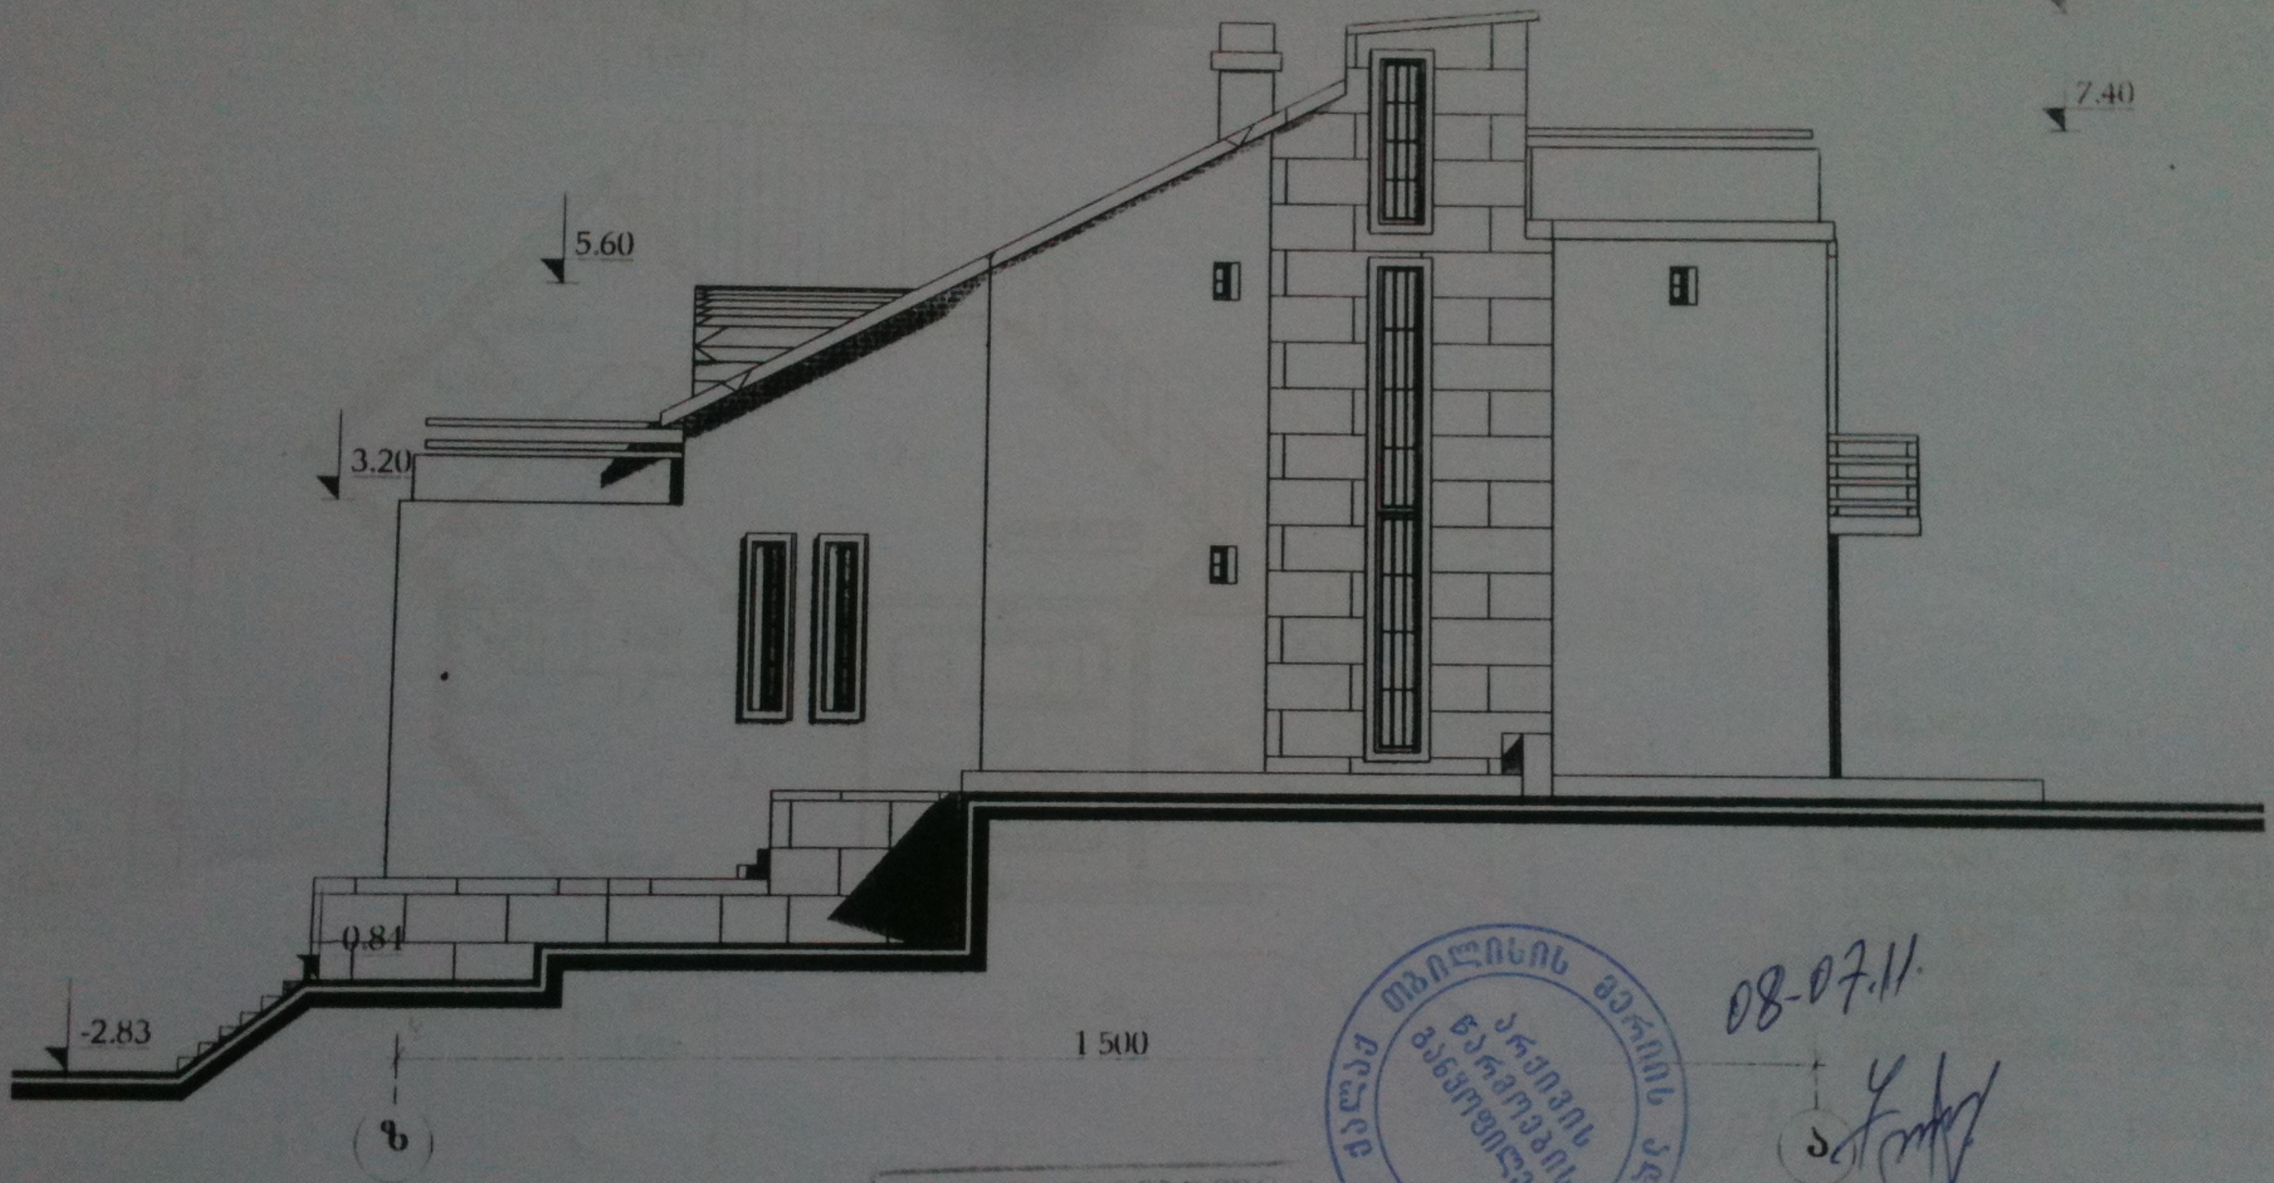

შეთანხმებულია
სამსახურის უფროსი
№ 20/371-15 2011
სანებართვო განყოფილება


08-07.11.

A&D არქიტექტურა და დიზაინი			საცხოვრებელი კომპლექსი ორიენტირით წყნეთის გზატკეცილზე და ი. ონიანის (კოტეჯების ჯგუფები)			
			მიმდინარე საცხოვრებელი სახლი			
დირექტორი	გვიორგაძე		ფასადი "ზ"-"ა" ღერძებში			
მთავარ.						
არქიტექტ.	ბერძენიშვილი		სტადია	ფურცელი	ფურცელი	
			პროექტი	8	9	