პირველი სართულის გეგმა
მ 1:100

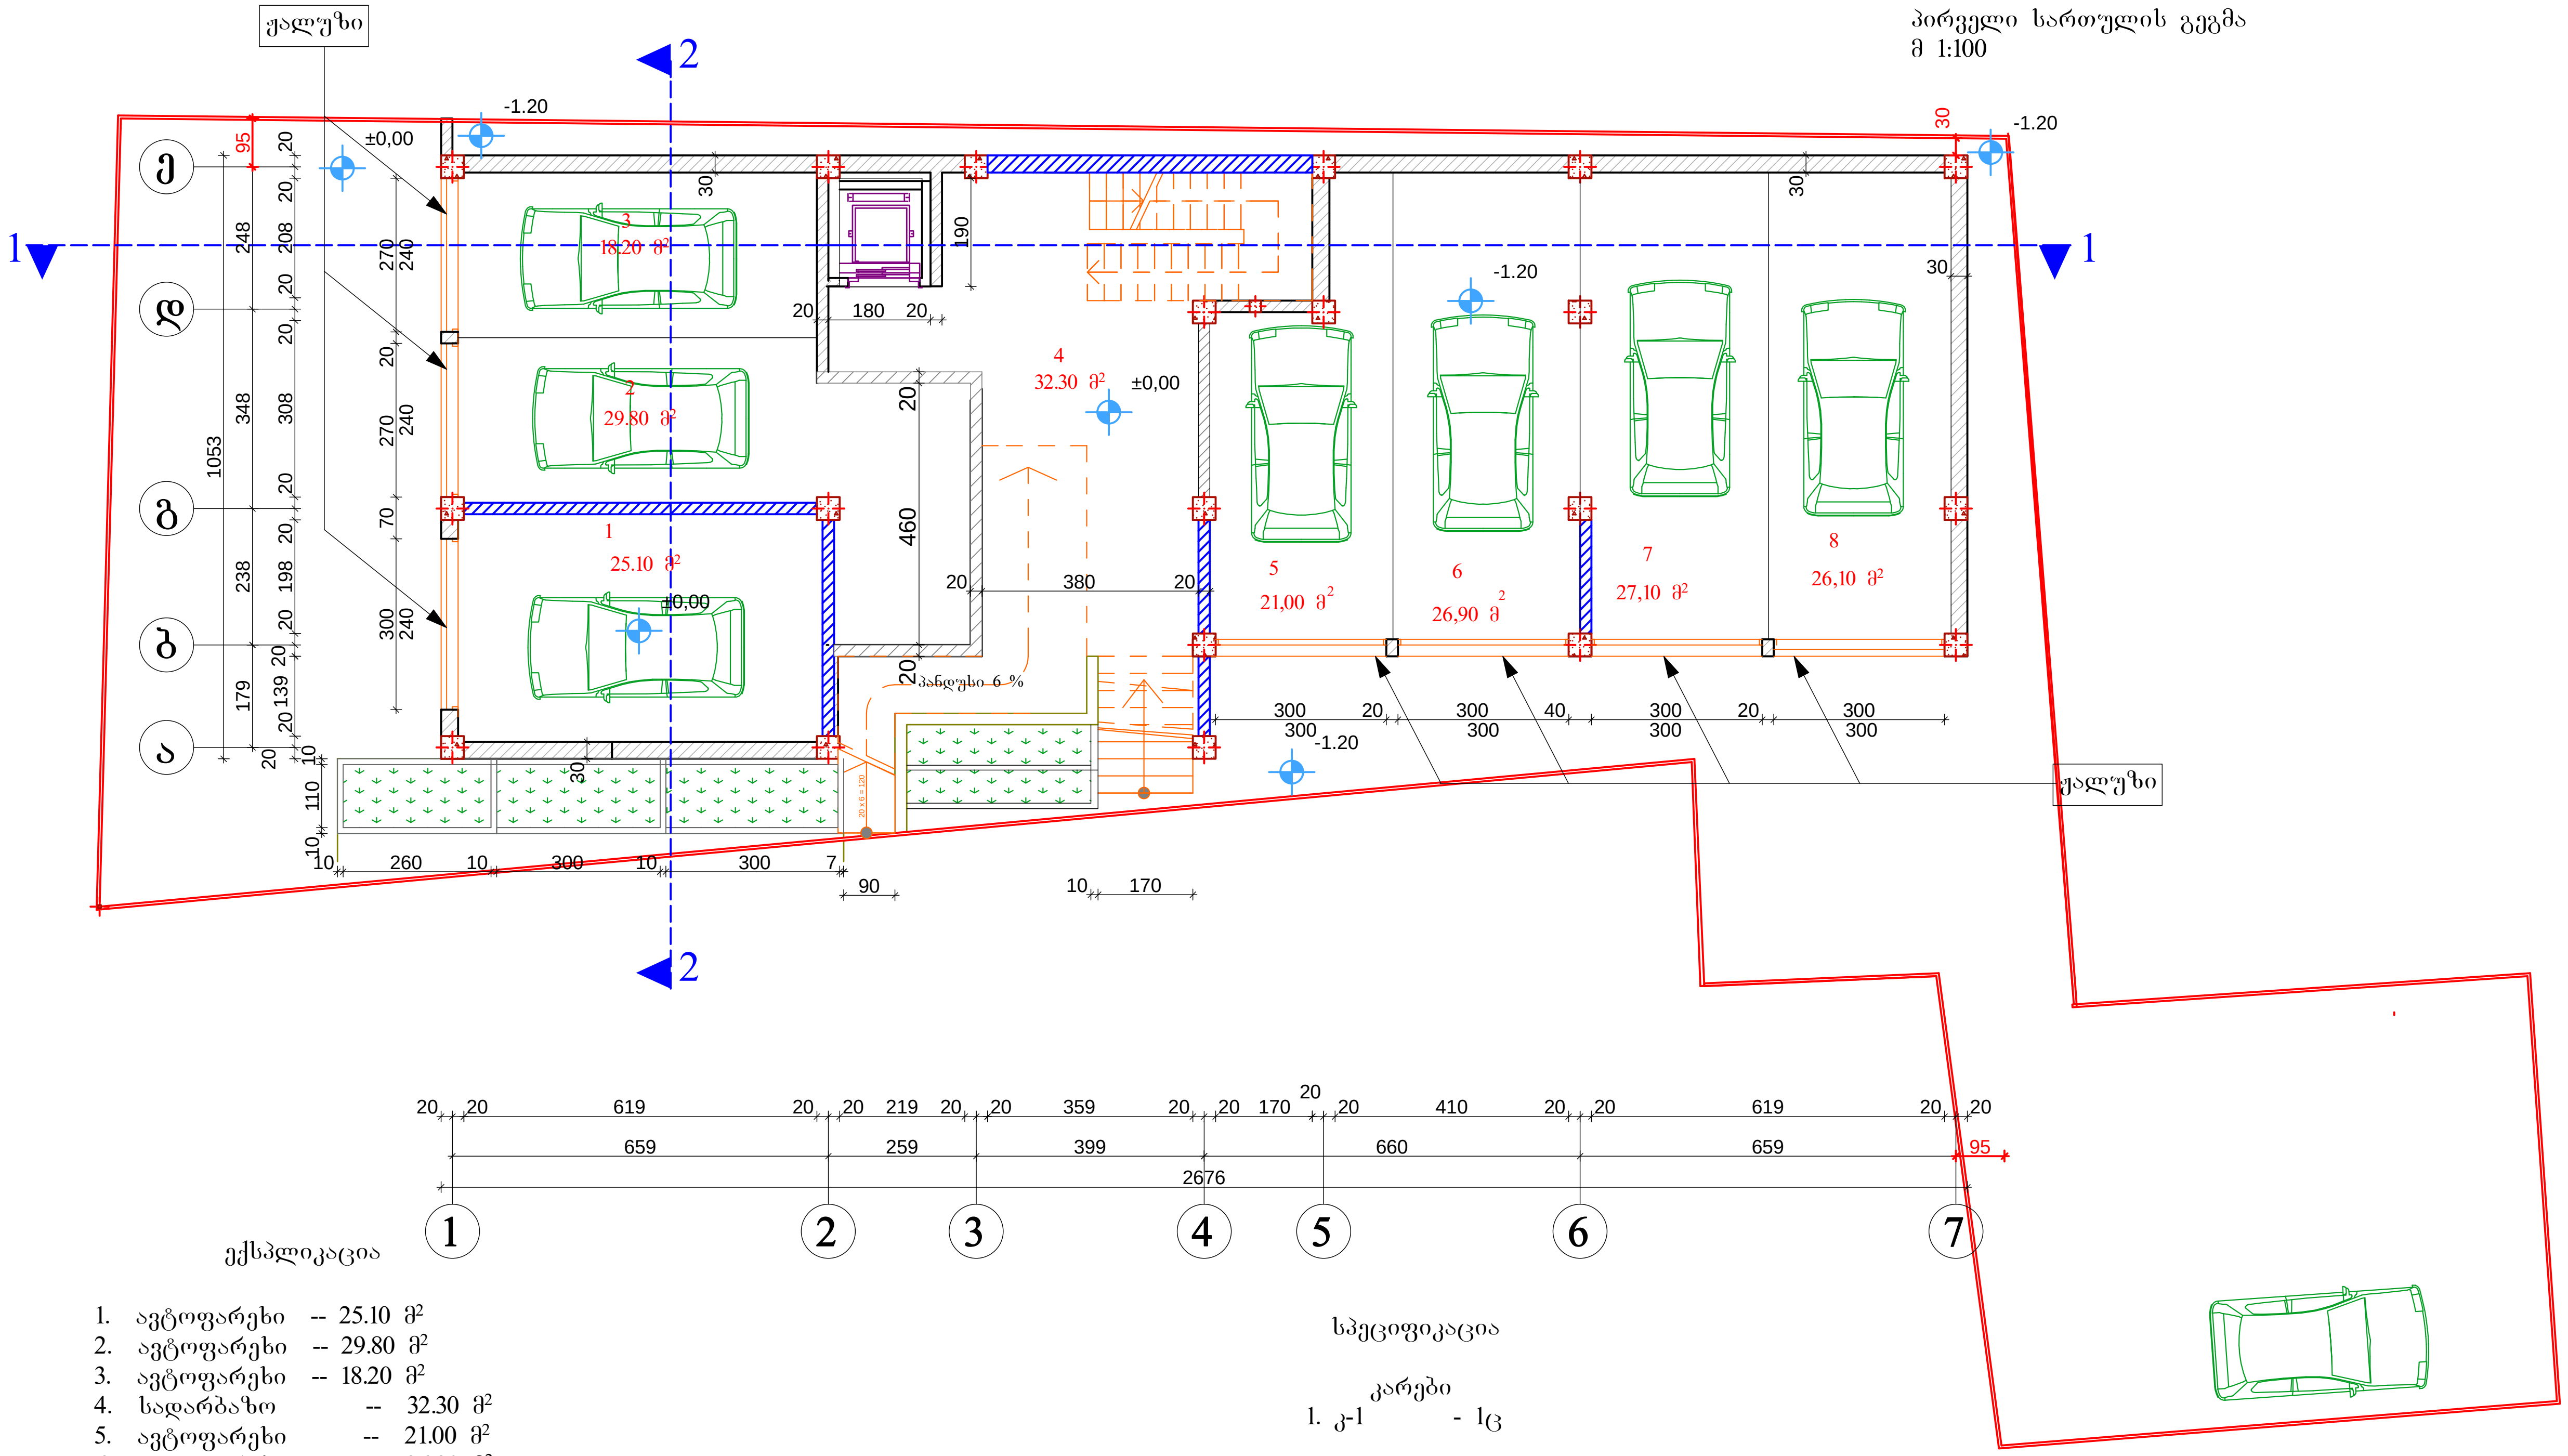

ექსპლიკაცია

1. ავტოფარეხი -- 25.10 მ²
2. ავტოფარეხი -- 29.80 მ²
3. ავტოფარეხი -- 18.20 მ²
4. სადარბაზო -- 32.30 მ²
5. ავტოფარეხი -- 21.00 მ²
6. ავტოფარეხი -- 26.90 მ²
7. ავტოფარეხი -- 27.10 მ²
8. ავტოფარეხი -- 26.10 მ²

სპეციფიკაცია

კარები

1. კ-1 - 1ც

2014წ	შ.პ.ს „ცეკური"		
დირექტორი		ე. მელიქიძე	დამკვეთი
პროექტის მთ.არქ		გ. კვირცხალია	
შესრულა		თ. კვირცხალია	ემზარი მელიქიძე
ქ. თბილისი, ხევძმარის ქუჩა №4		პირველი სართულის გეგმა მ 1:100	ფურცელი არ-

მეორე სართულის გეგმა
მ 1:100

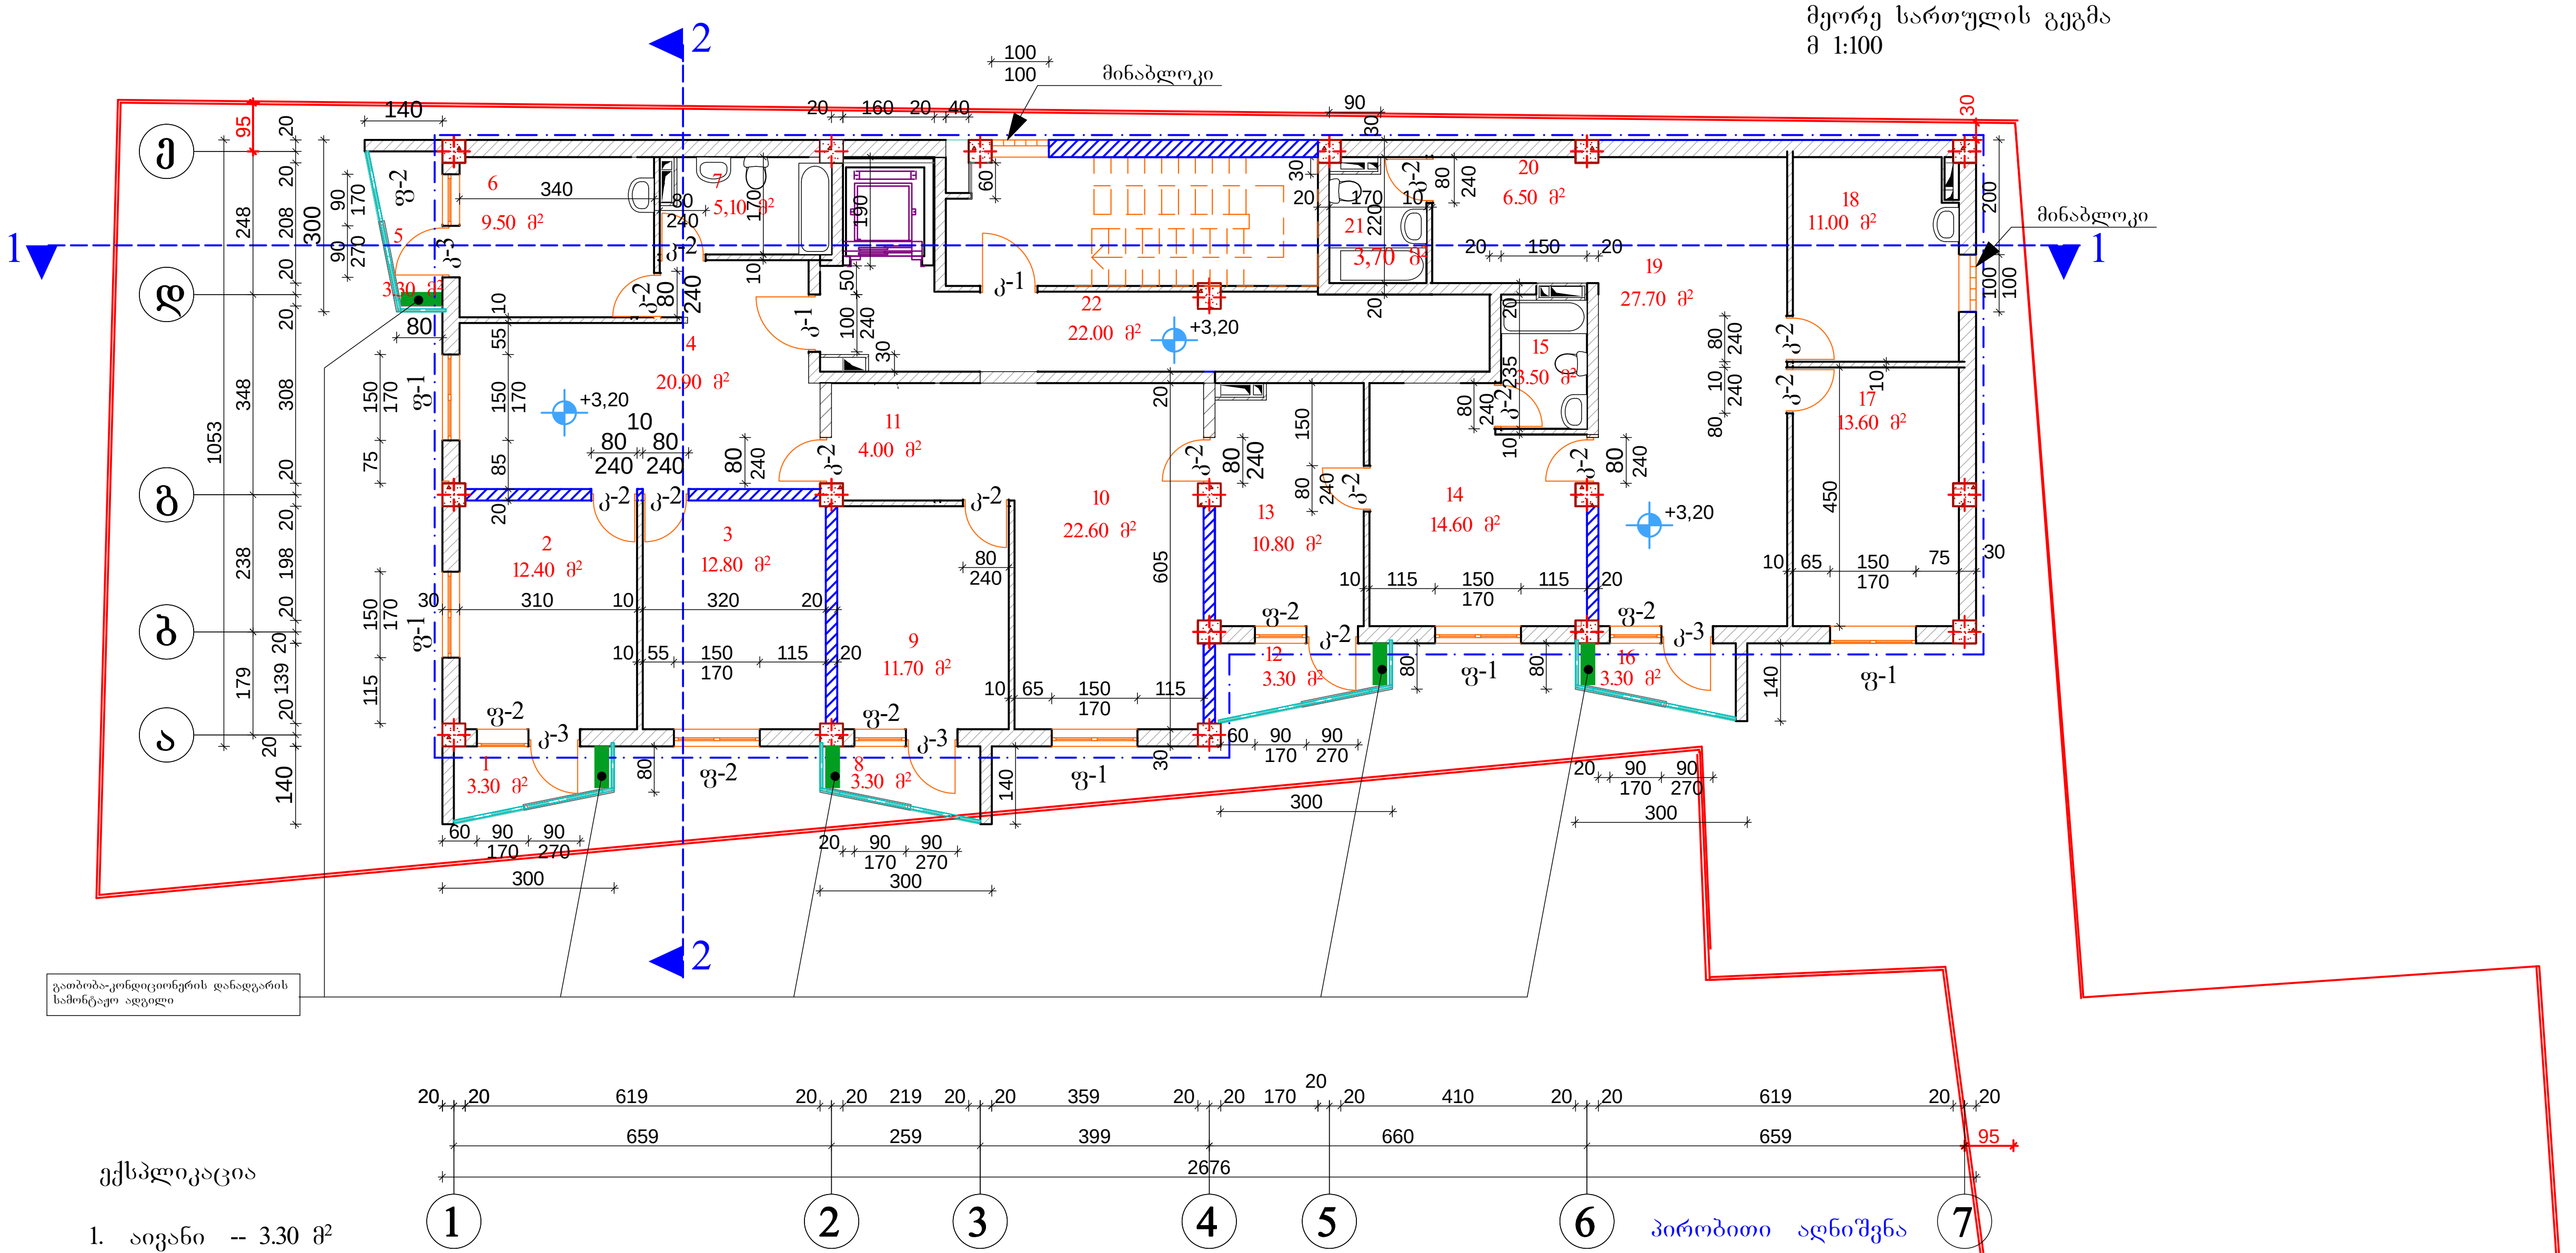

ექსპლიკაცია

1. აივანი -- 3.30 მ²
2. საძინებელი -- 12.40 მ²
3. საძინებელი -- 12.80 მ²
4. საერთო ოთახი -- 20.90 მ²
5. აივანი -- 3.30 მ²
6. სამზარეულო -- 9.50 მ²
7. wc -- 5.10 მ²

8. აივანი -- 3.30 მ²
9. საძინებელი -- 11.70 მ²
10. საერთო ოთახი -- 22.60 მ²
11. კოლიდორი -- 4.00 მ²

12. აივანი -- 3.30 მ²
13. საძინებელი -- 10.80 მ²
14. საერთო ოთახი -- 14.60 მ²
15. wc -- 3.50 მ²

16 აივანი -- 3.30 მ²
17. საძინებელი -- 13.60 მ²
18. სამზარეულო -- 11.00 მ²
19. საერთო ოთახი -- 27.70 მ²
20. კოლიდორი -- 6.50 მ²
21. wc -- 3.70 მ²

22. სადარბაზო -- 22.00 მ²

სპეციფიკაცია

კარები
1. კ-1 - 2ც
2. კ-2 - 13ც
3. კ-3 - 5ც

ფანჯრები
1. ფ-1 - 6ც
2. ფ-2 - 5ც

პირობითი აღნიშვნა

— · — · — კ-2 საანგარიშო ფართი გარე კედლების ჩათვლით= 257.77 მ²

2014წ	შ.პ.ს „ცეკური"		
დირექტორი		ე. მელიქიძე	დამკვეთი
პროექტის მთ.არქ		გ. კვირცხალია	ემზარი მელიქიძე
შეასრულა		თ. კვირცხალია	
ქ. თბილისი, ხევძმარის ქუჩა №4		მეორე სართულის გეგმა მ 1:100	ფურცელი არ-

მეორე სართულის გეგმა
მ 1:100

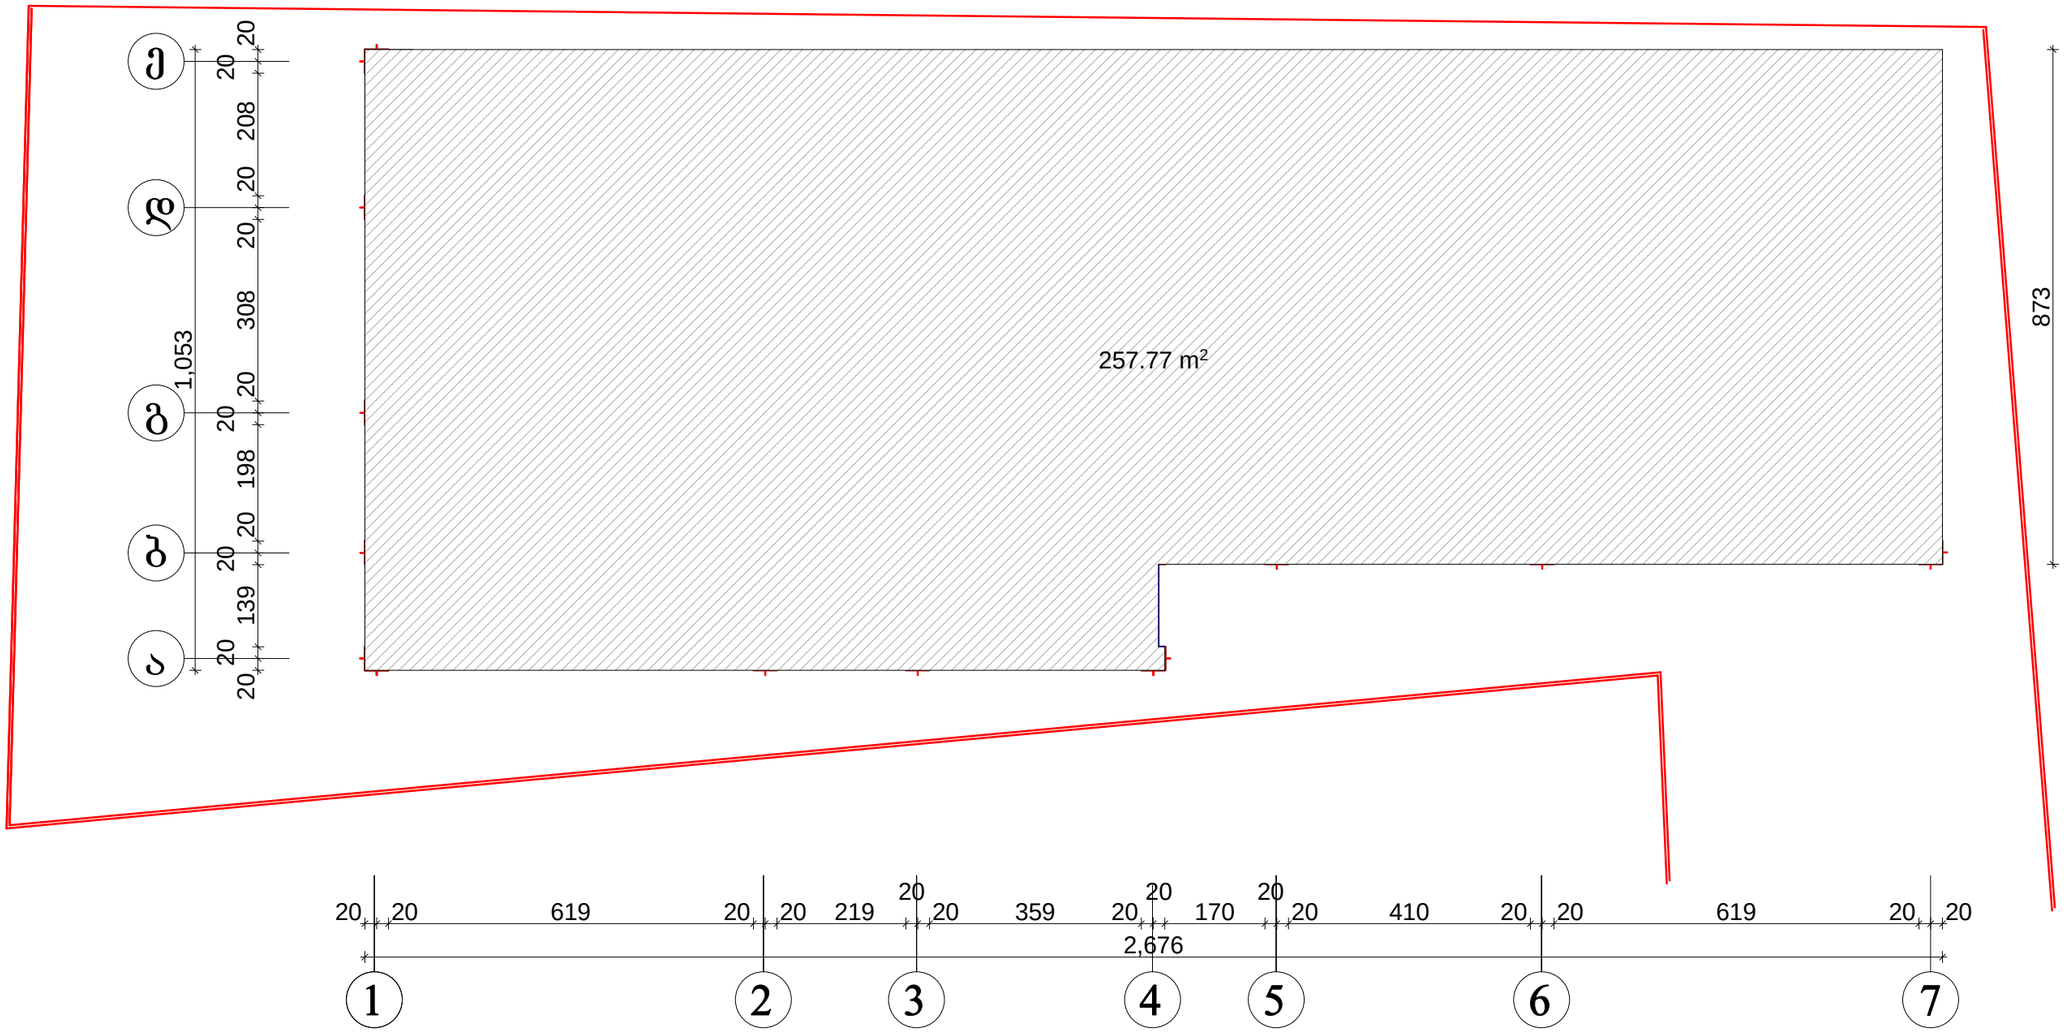

პირობითი აღნიშვნა

კ-2 საანგარიშო ფართი გარე კედლების ჩათვლით= 257.77 მ²

2014წ	შ.პ.ს „ცენტრი"		
დირექტორი		ე. მელიქიძე	დამკვეთი
პროექტის მთ.არქ		ბ. კვირკვალია	ქმზარი მელიქიძე
შესრულა		თ. კვირკვალია	
ქ. თბილისი, ხევძმარის ქუჩა №4		მეორე სართულის გეგმა მ 1:100	ფურცელი არ-

მესამე სართულის გეგმა
მ 1:100

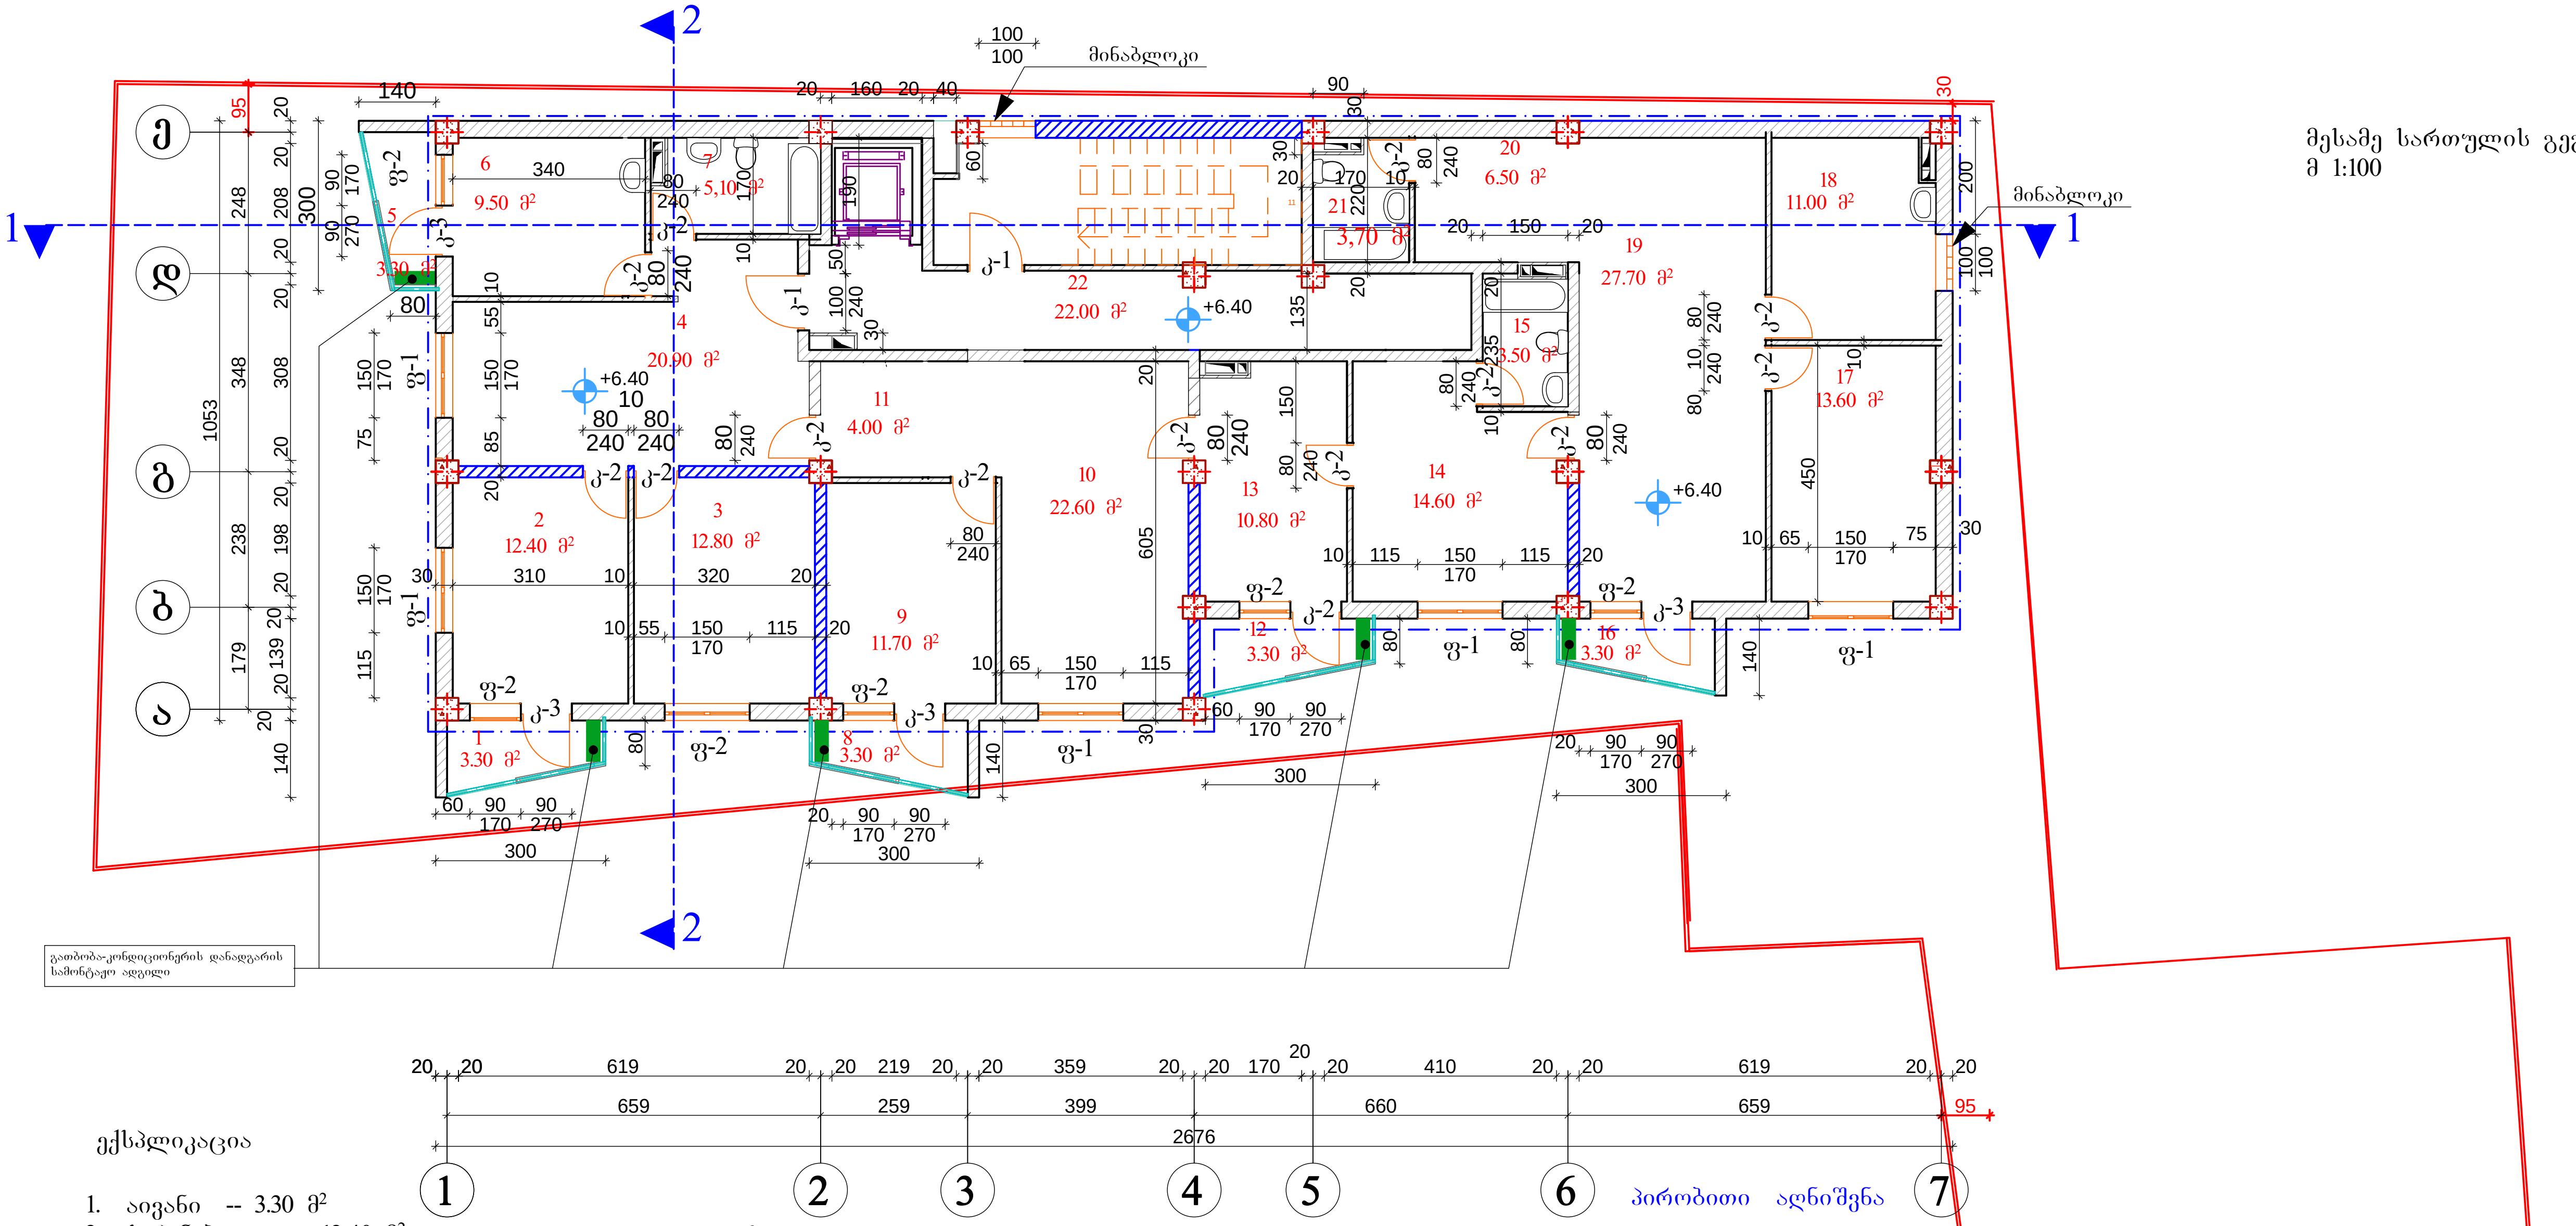

ექსპლიკაცია

1. აივანი -- 3.30 მ²
2. საძინებელი -- 12.40 მ²
3. საძინებელი -- 12.80 მ²
4. საერთო ოთახი -- 20.90 მ²
5. აივანი -- 3.30 მ²
6. სამზარეულო -- 9.50 მ²
7. wc -- 5.10 მ²

8. აივანი -- 3.30 მ²
9. საძინებელი -- 11.70 მ²
10. საერთო ოთახი -- 22.60 მ²
11. კოლიდორი -- 4.00 მ²

12. აივანი -- 3.30 მ²
13. საძინებელი -- 10.80 მ²
14. საერთო ოთახი -- 14.60 მ²
15. wc -- 3.50 მ²

22. სადარბაზო -- 22.00 მ²

16. აივანი -- 3.30 მ²
17. საძინებელი -- 13.60 მ²
18. სამზარეულო -- 11.00 მ²
19. საერთო ოთახი -- 27.70 მ²
20. კოლიდორი -- 6.50 მ²
21. wc -- 3.70 მ²

სპეციფიკაცია

კარები
1. კ-1 - 2ც
2. კ-2 - 13ც
3. კ-3 - 5ც

ფანჯრები
1. ფ-1 - 6ც
2. ფ-2 - 5ც

პირობითი აღნიშვნა

კ-2 საანგარიშო ფართი გარე კედლების ჩათვლით= 257.77 მ²

2014Ⴜ	Შ.Პ.Ს „ᲪᲔᲙᲣᲠᲘ"		
ᲓᲘᲠᲔᲥᲢᲝᲠᲘ		Ე. ᲛᲔᲚᲘᲥᲘᲫᲔ	ᲓᲐᲛᲙᲕᲔᲗᲘ
ᲞᲠᲝᲔᲥᲢᲘᲡ ᲛᲗ.ᲐᲠᲥ		Გ. ᲙᲕᲘᲠᲪᲮᲐᲚᲘᲐ	ᲔᲛᲖᲐᲠᲘ ᲛᲔᲚᲘᲥᲘᲫᲔ
ᲨᲔᲐᲡᲠᲣᲚᲐ		Თ. ᲙᲕᲘᲠᲪᲮᲐᲚᲘᲐ	
Ქ. ᲗᲑᲘᲚᲘᲡᲘ, ᲮᲔᲕᲫᲛᲐᲠᲘᲡ ᲥᲣᲩᲐ №4		მესამე სართულის გეგმა მ 1:100	ᲤᲣᲠᲪᲔᲚᲘ ᲐᲠ-

მესამე სართულის გეგმა
მ 1:100

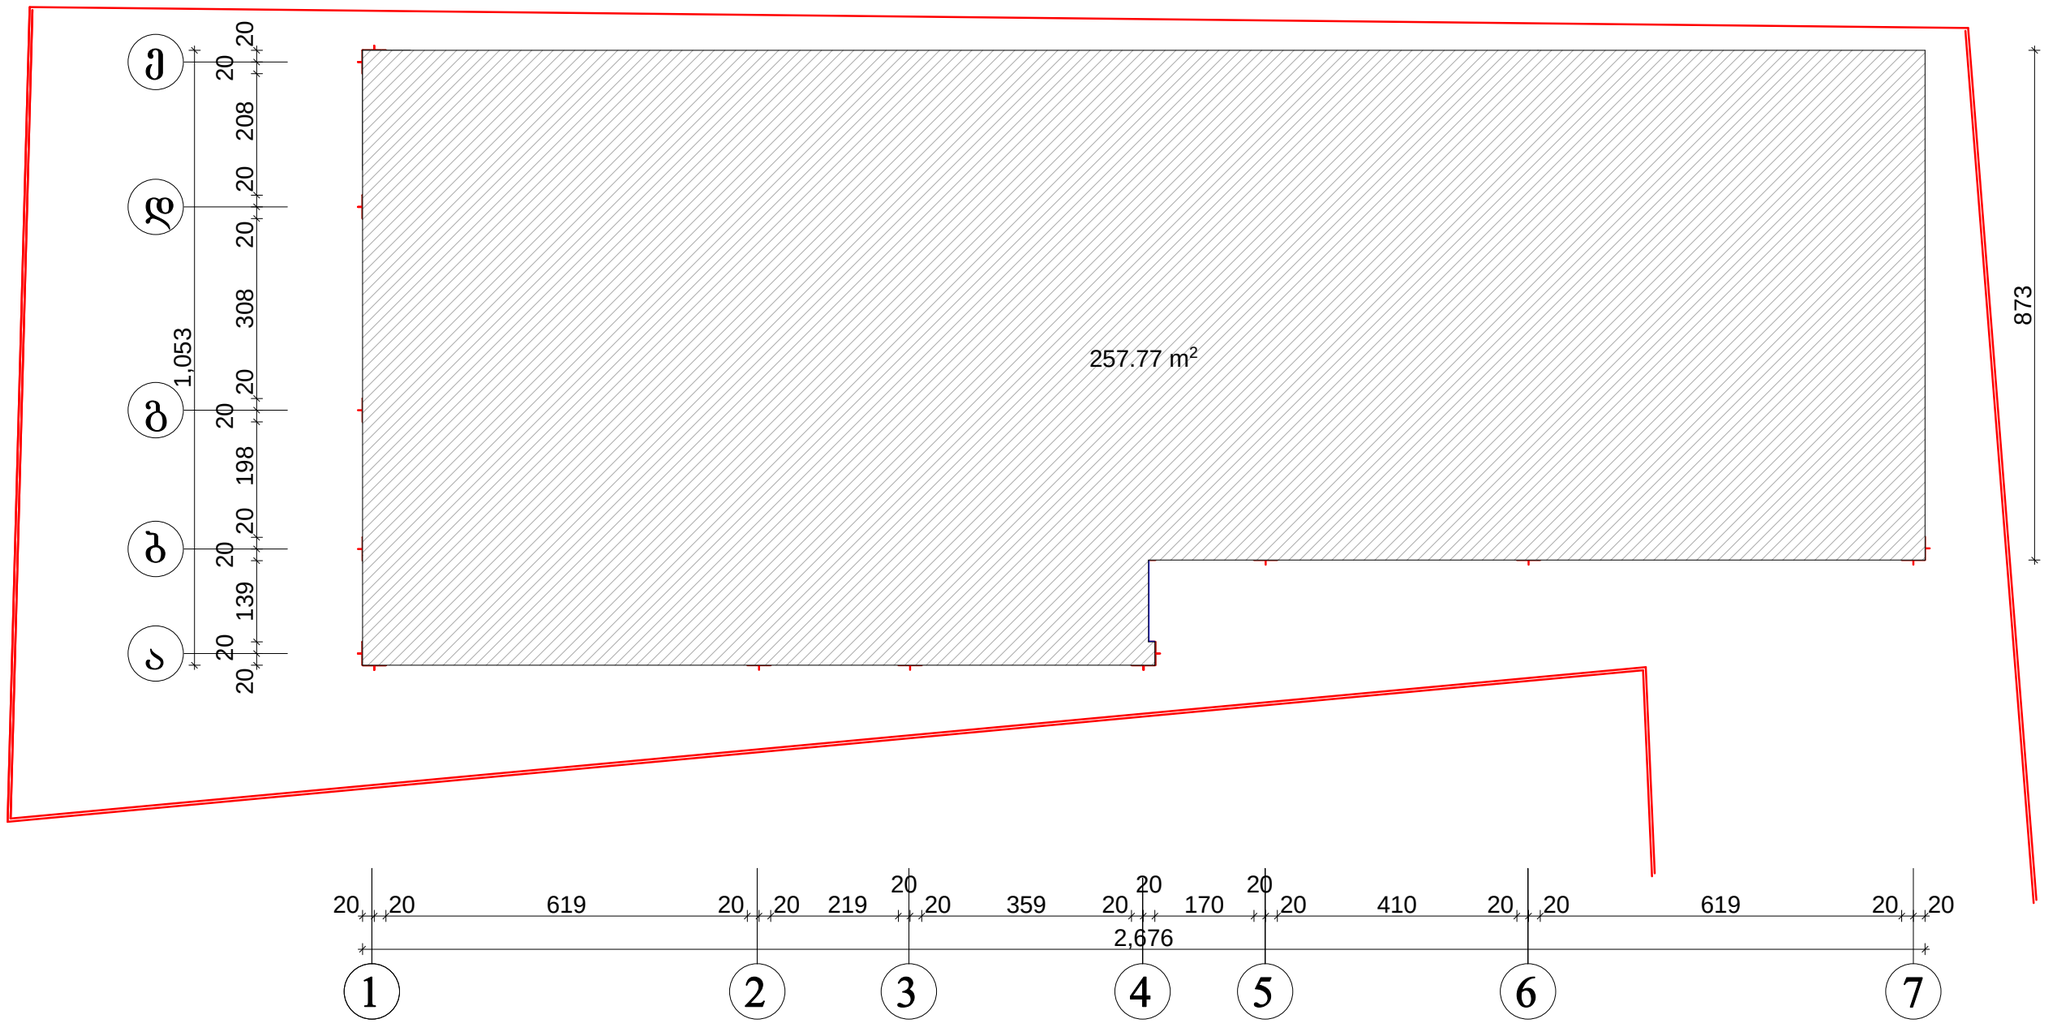

პირობითი აღნიშვნა

კ-2 საანგარიშო ფართი გარე კედლების ჩათვლით= 257.77 მ²

2014წ	შპს „ცეკური"		
დირექტორი		ე. მელიქიძე	დამკვეთი
პროექტის მთ.არქ		გ. კვირცხალია	ელზარი მელიქიძე
შესრულა		თ. კვირცხალია	
ქ. ობოლისი, ხეჯმარის ქუჩა №4		მესამე სართულის გეგმა მ 1:100	ფურცელი არ-

მეოთხე სართულის გეგმა
მ 1:100

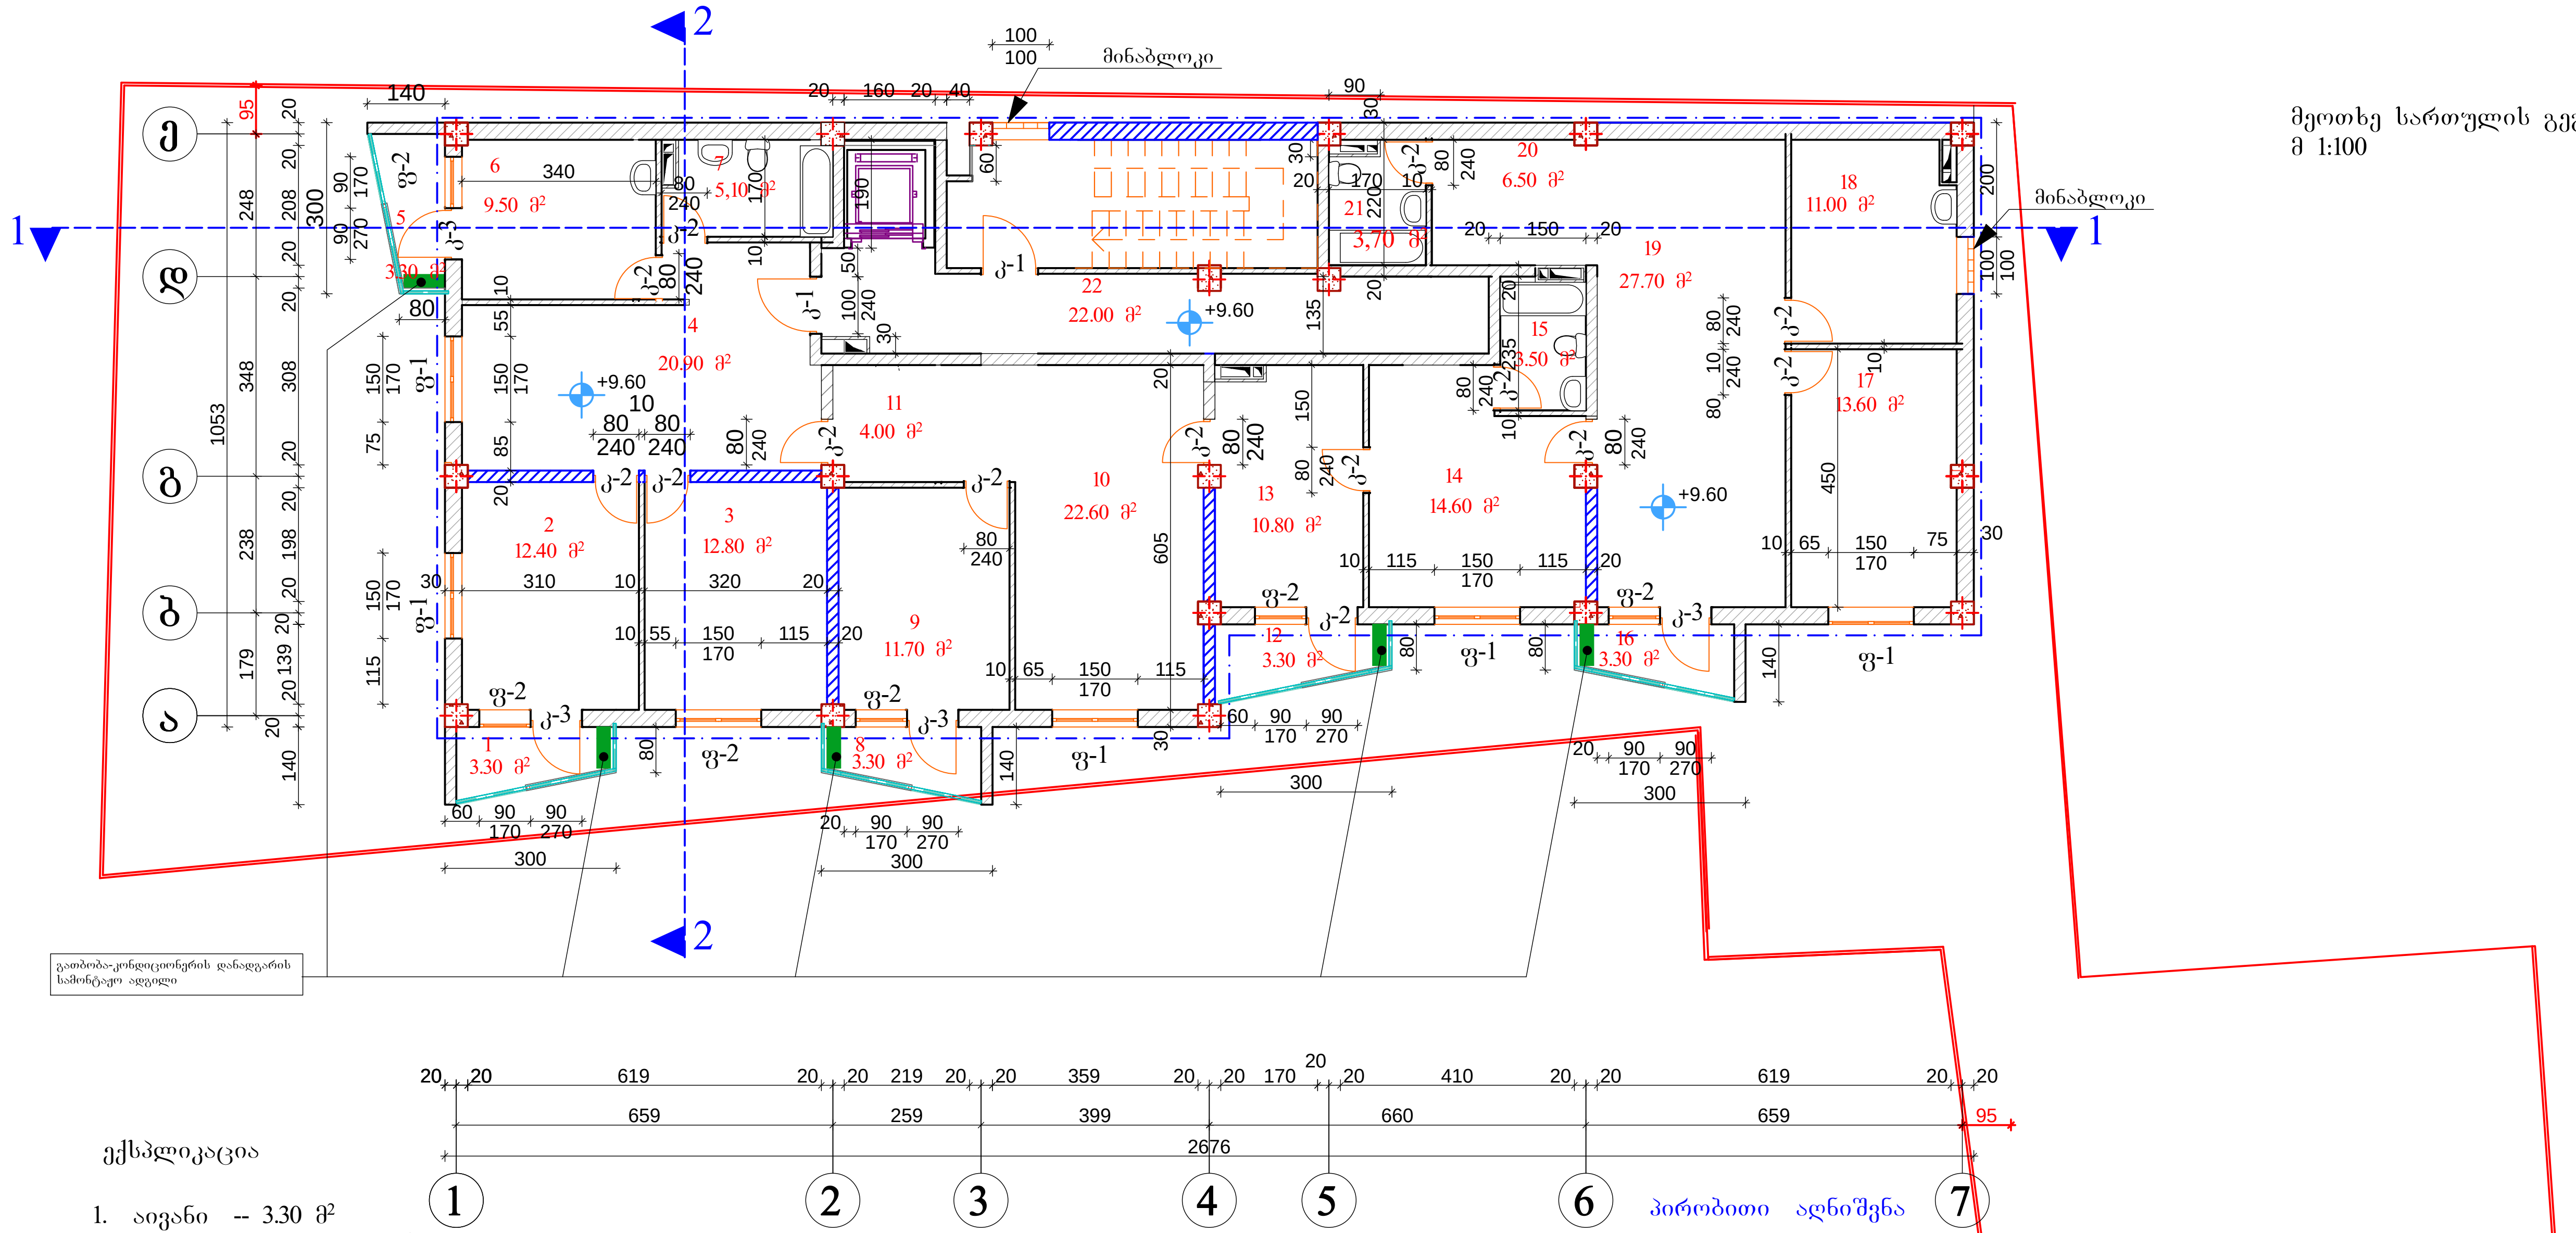

ექსპლიკაცია

1. აივანი -- 3.30 მ²
2. საძინებელი -- 12.40 მ²
3. საძინებელი -- 12.80 მ²
4. საერთო ოთახი -- 20.90 მ²
5. აივანი -- 3.30 მ²
6. სამზარეულო -- 9.50 მ²
7. wc -- 5.10 მ²

8. აივანი -- 3.30 მ²
9. საძინებელი -- 11.70 მ²
10. საერთო ოთახი -- 22.60 მ²
11. კოლიდორი -- 4.00 მ²

12. აივანი -- 3.30 მ²
13. საძინებელი -- 10.80 მ²
14. საერთო ოთახი -- 14.60 მ²
15. wc -- 3.50 მ²

16 აივანი -- 3.30 მ²
17. საძინებელი -- 13.60 მ²
18. სამზარეულო -- 11.00 მ²
19. საერთო ოთახი -- 27.70 მ²
20. კოლიდორი -- 6.50 მ²
21. wc -- 3.70 მ²

22. სადარბაზო -- 22.00 მ²

სპეციფიკაცია

კარები
1. კ-1 - 2ც
2. კ-2 - 13ც
3. კ-3 - 5ც

ფანჯრები
1. ფ-1 - 6ც
2. ფ-2 - 5ც

პირობითი აღნიშვნა

კ-2 საანგარიშო ფართი გარე კედლების ჩათვლით= 257.77 მ²

2014Ꮻ	Შ.Პ.Ს „ᲪᲔᲙᲣᲠᲘ"		
ᲓᲘᲠᲔᲥᲢᲝᲠᲘ		Ე. ᲛᲔᲚᲘᲥᲘᲫᲔ	ᲓᲐᲛᲙᲕᲔᲗᲘ
ᲞᲠᲝᲔᲥᲢᲘᲡ ᲛᲗ.ᲐᲠᲥ		Გ. ᲙᲕᲘᲠᲪᲮᲐᲚᲘᲐ	ᲔᲛᲖᲐᲠᲘ ᲛᲔᲚᲘᲥᲘᲫᲔ
ᲨᲔᲐᲡᲠᲣᲚᲐ		Თ. ᲙᲕᲘᲠᲪᲮᲐᲚᲘᲐ	
Ქ. ᲗᲑᲘᲚᲘᲡᲘ, ᲮᲔᲕᲫᲛᲐᲠᲘᲡ ᲥᲣᲩᲐ №4		მეოთხე სართულის გეგმა მ 1:100	ᲤᲣᲠᲪᲔᲚᲘ ᲐᲠ-

მეოთხე სართულის გეგმა
მ 1:100

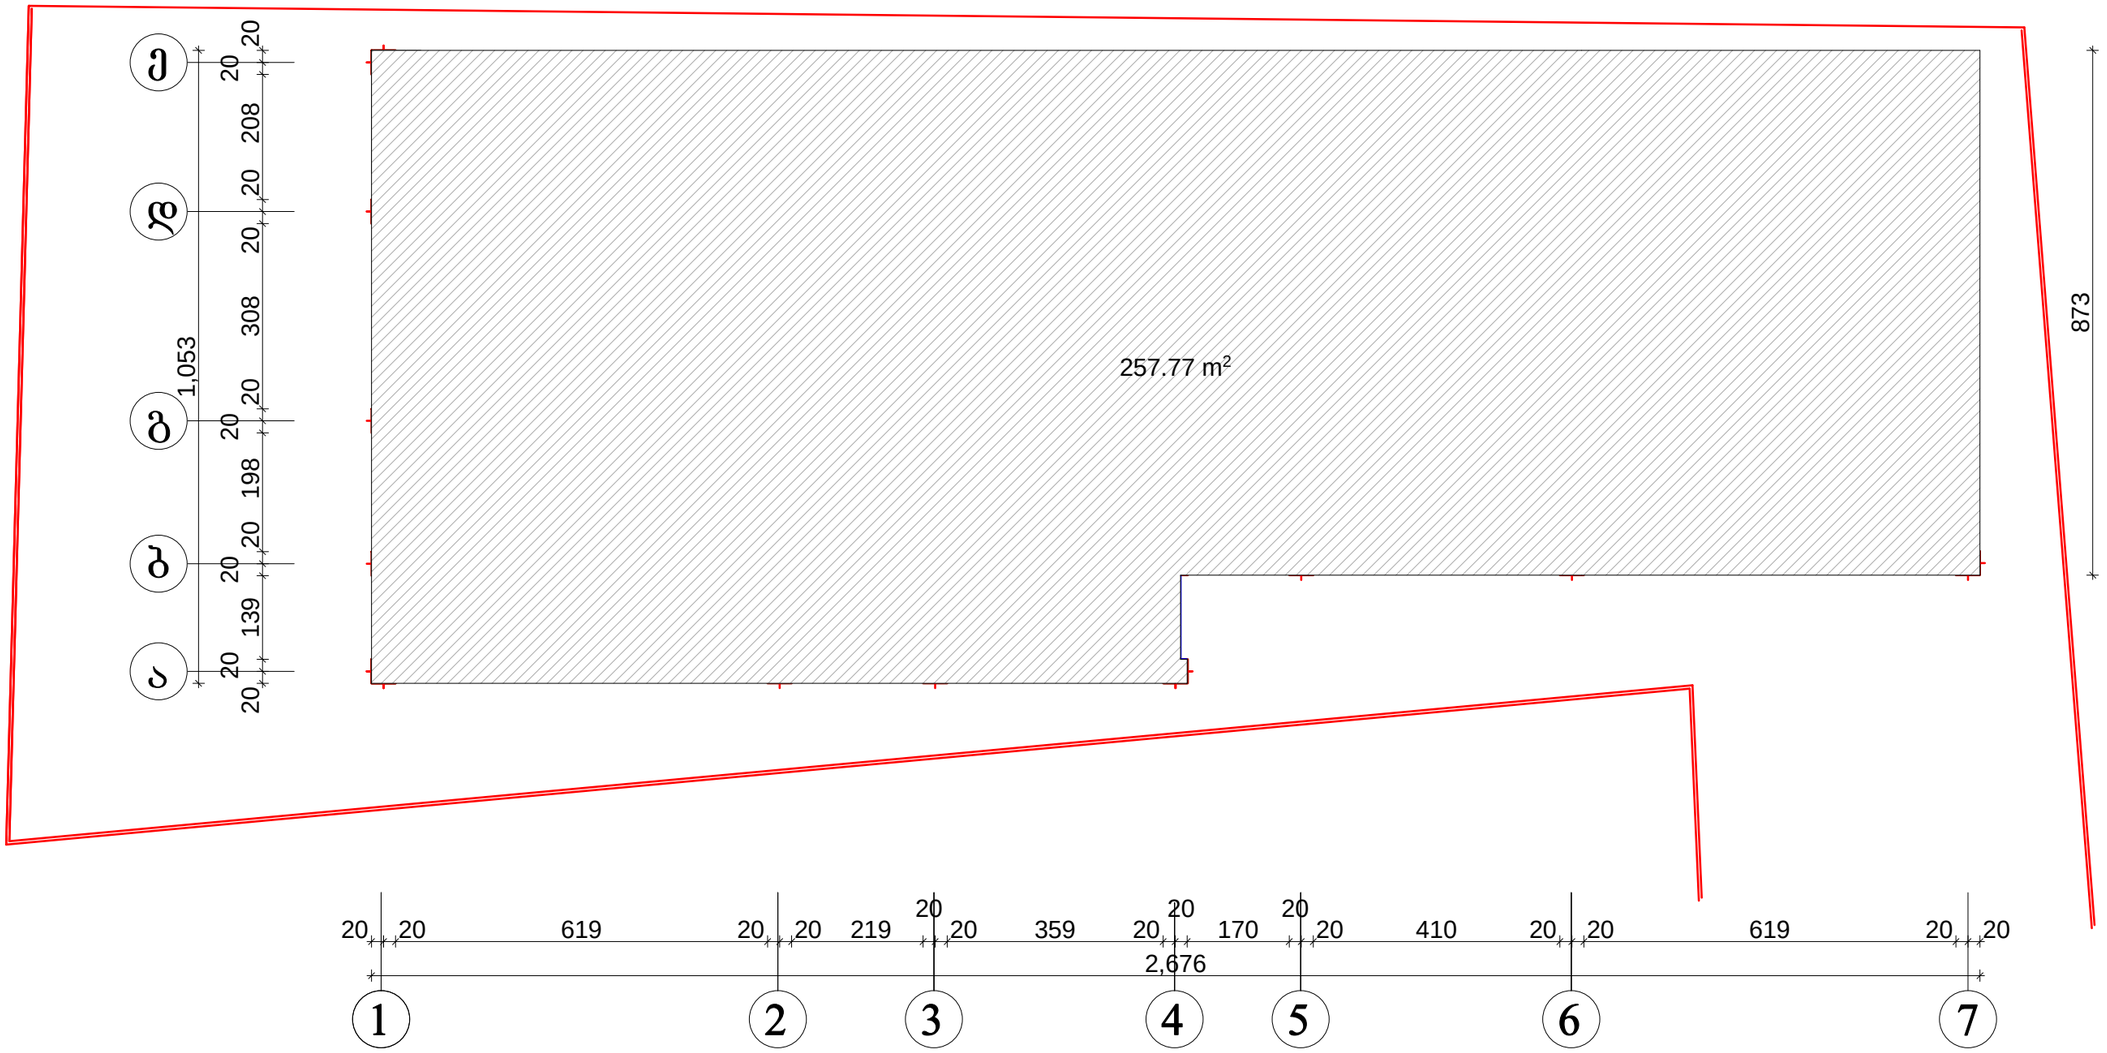

პირობითი აღნიშვნა

კ-2 საანგარიშო ფართი გარე კედლების ჩათვლით= 257.77 მ²

2014წ	შპს „ცეკური"		
დირექტორი		ე. მელიქიძე	დამკვეთი
პროექტის მთ.არქ		გ. კვირცხალია	ევზარი მელიქიძე
შესრულა		თ. კვირცხალია	
ქ. ობოლისი, ხევსმარის ქუჩა №4		მეოთხე სართულის გეგმა მ 1:100	ფურცელი არ-

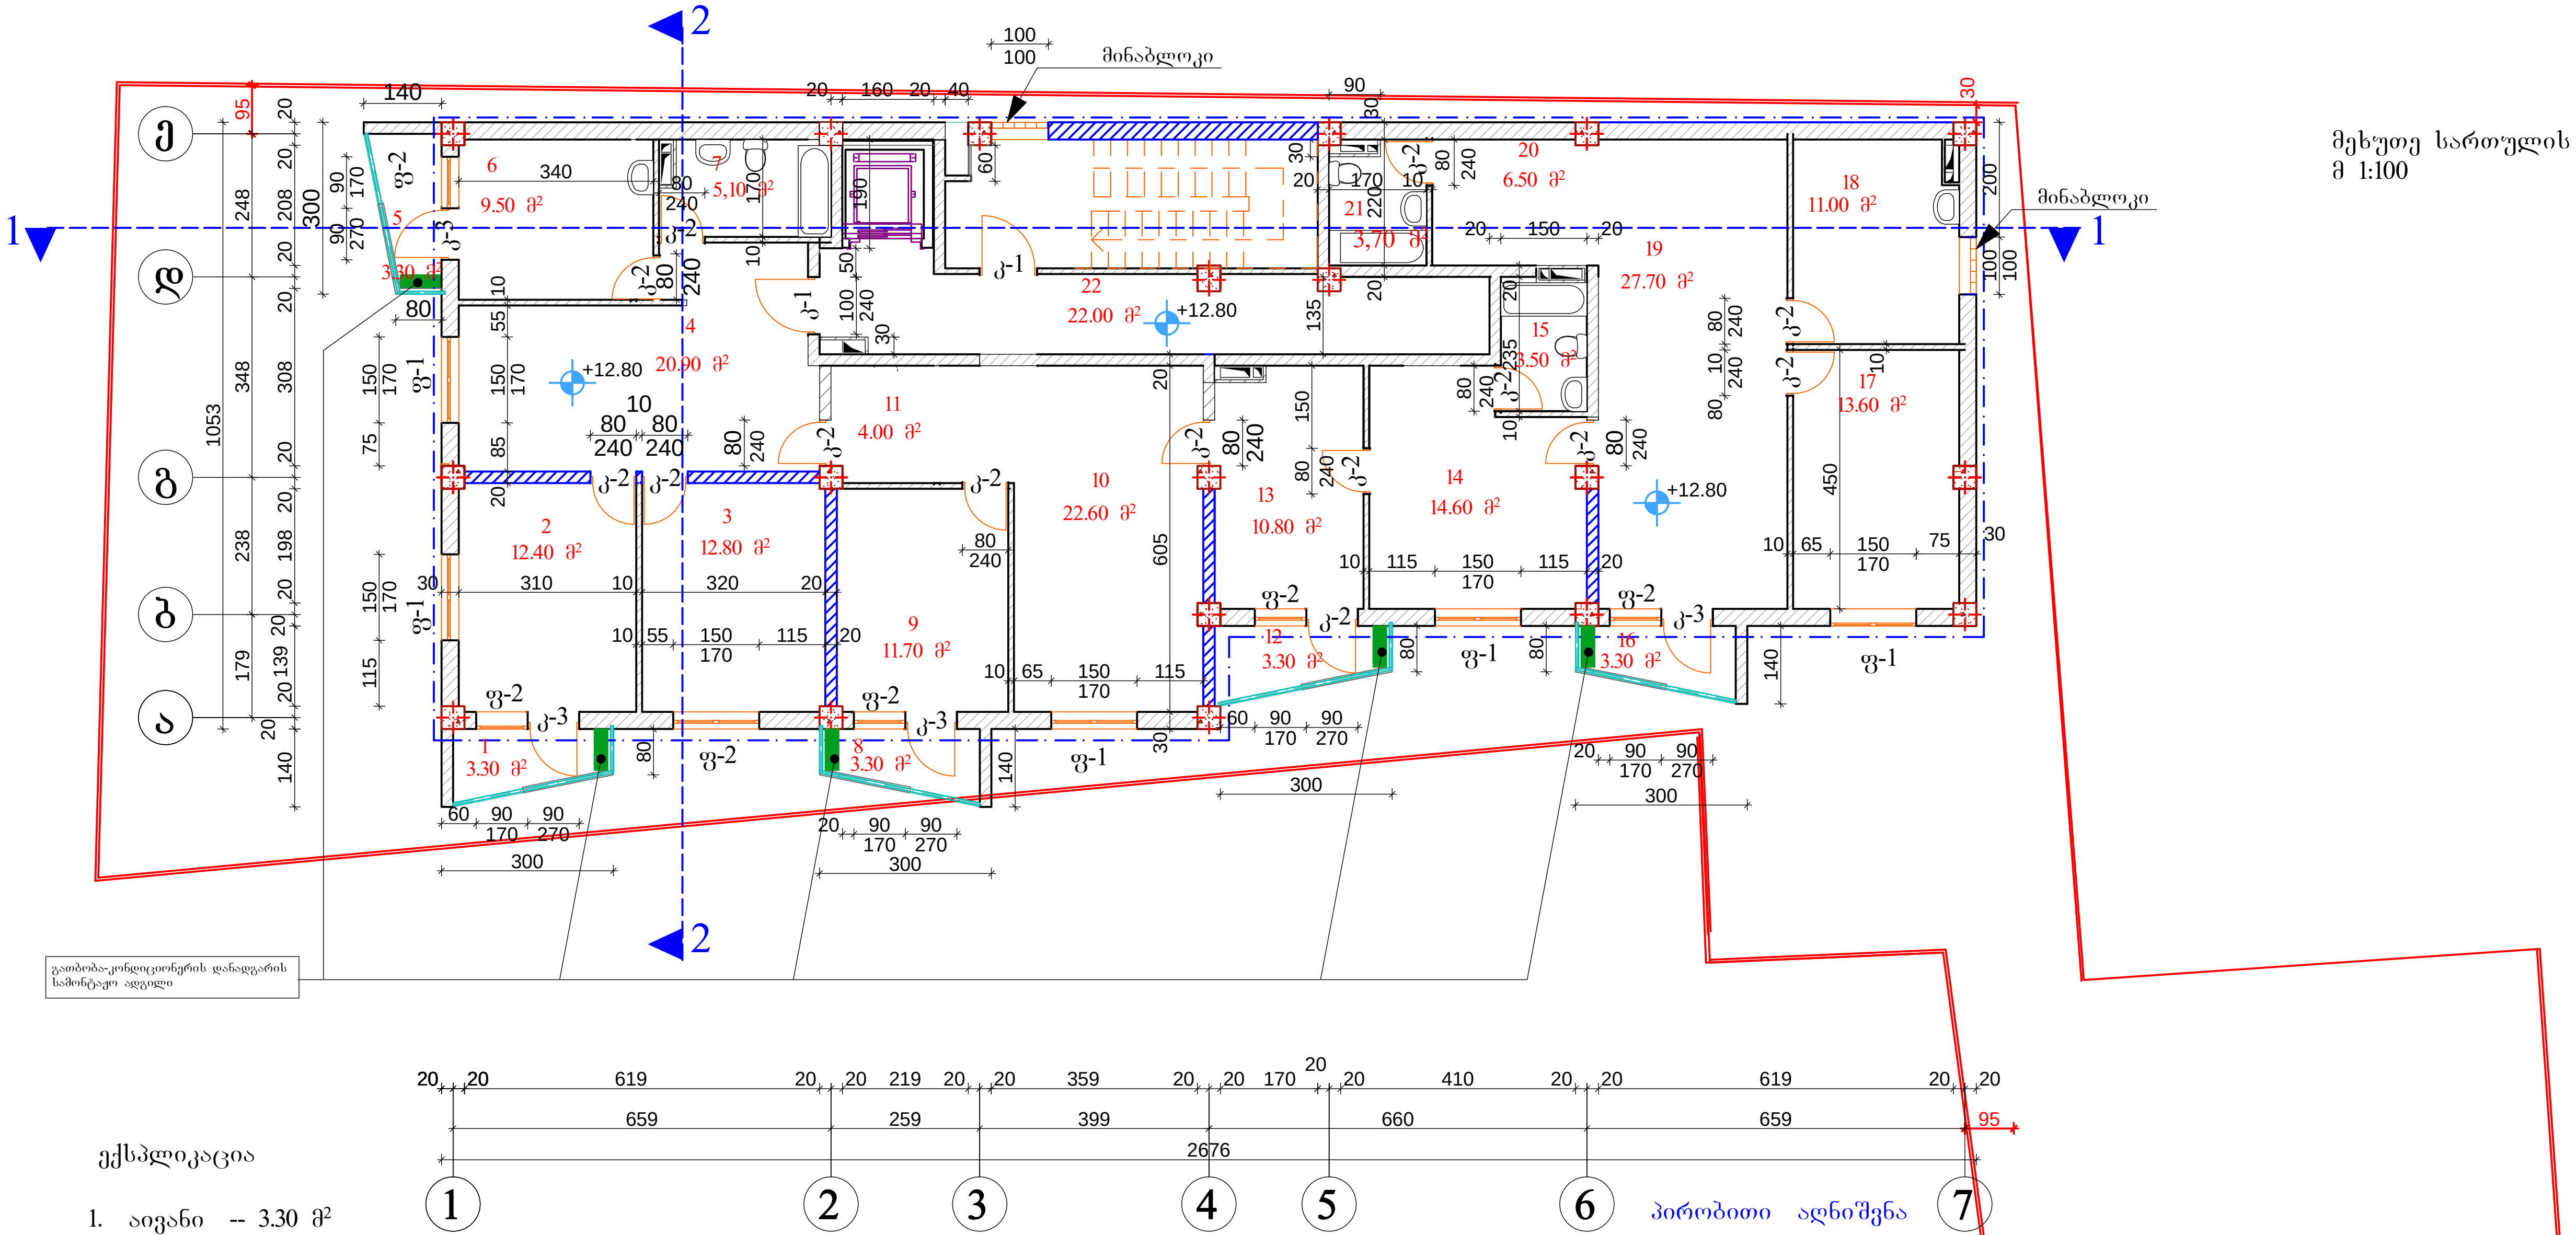

მეხუთე სართულის გეგმა
მ 1:100

ექსპლიკაცია

1. აივანი -- 3.30 მ²
2. საძინებელი -- 12.40 მ²
3. საძინებელი -- 12.80 მ²
4. საერთო ოთახი -- 20.90 მ²
5. აივანი -- 3.30 მ²
6. სამზარეულო -- 9.50 მ²
7. wc -- 5.10 მ²

8. აივანი -- 3.30 მ²
9. საძინებელი -- 11.70 მ²
10. საერთო ოთახი -- 22.60 მ²
11. კოლიდორი -- 4.00 მ²

12. აივანი -- 3.30 მ²
13. საძინებელი -- 10.80 მ²
14. საერთო ოთახი -- 14.60 მ²
15. wc -- 3.50 მ²

16 აივანი -- 3.30 მ²
17. საძინებელი -- 13.60 მ²
18. სამზარეულო -- 11.00 მ²
19. საერთო ოთახი -- 27.70 მ²
20. კოლიდორი -- 6.50 მ²
21. wc -- 3.70 მ²

22. სადარბაზო -- 22.00 მ²

სპეციფიკაცია

კარები
1. კ-1 - 2ც
2. კ-2 - 13ც
3. კ-3 - 5ც

ფანჯრები
1. ფ-1 - 6ც
2. ფ-2 - 5ც

პირობითი აღნიშვნა

— · — · — კ-2 საანგარიშო ფართი გარე კედლების ჩათვლით= 257.77 მ²

2014წ	შ.პ.ს „ცეკური"		
დირექტორი		ე. მელიქიძე	დამკვეთი
პროექტის მთ.არქ		გ. კვირცხალია	
შეასრულა		თ. კვირცხალია	ემზარი მელიქიძე
ქ. თბილისი, ხევძმარის ქუჩა №4		მეხუთე სართულის გეგმა მ 1:100	ფურცელი არ-

მეხუთე სართულის გეგმა
მ 1:100

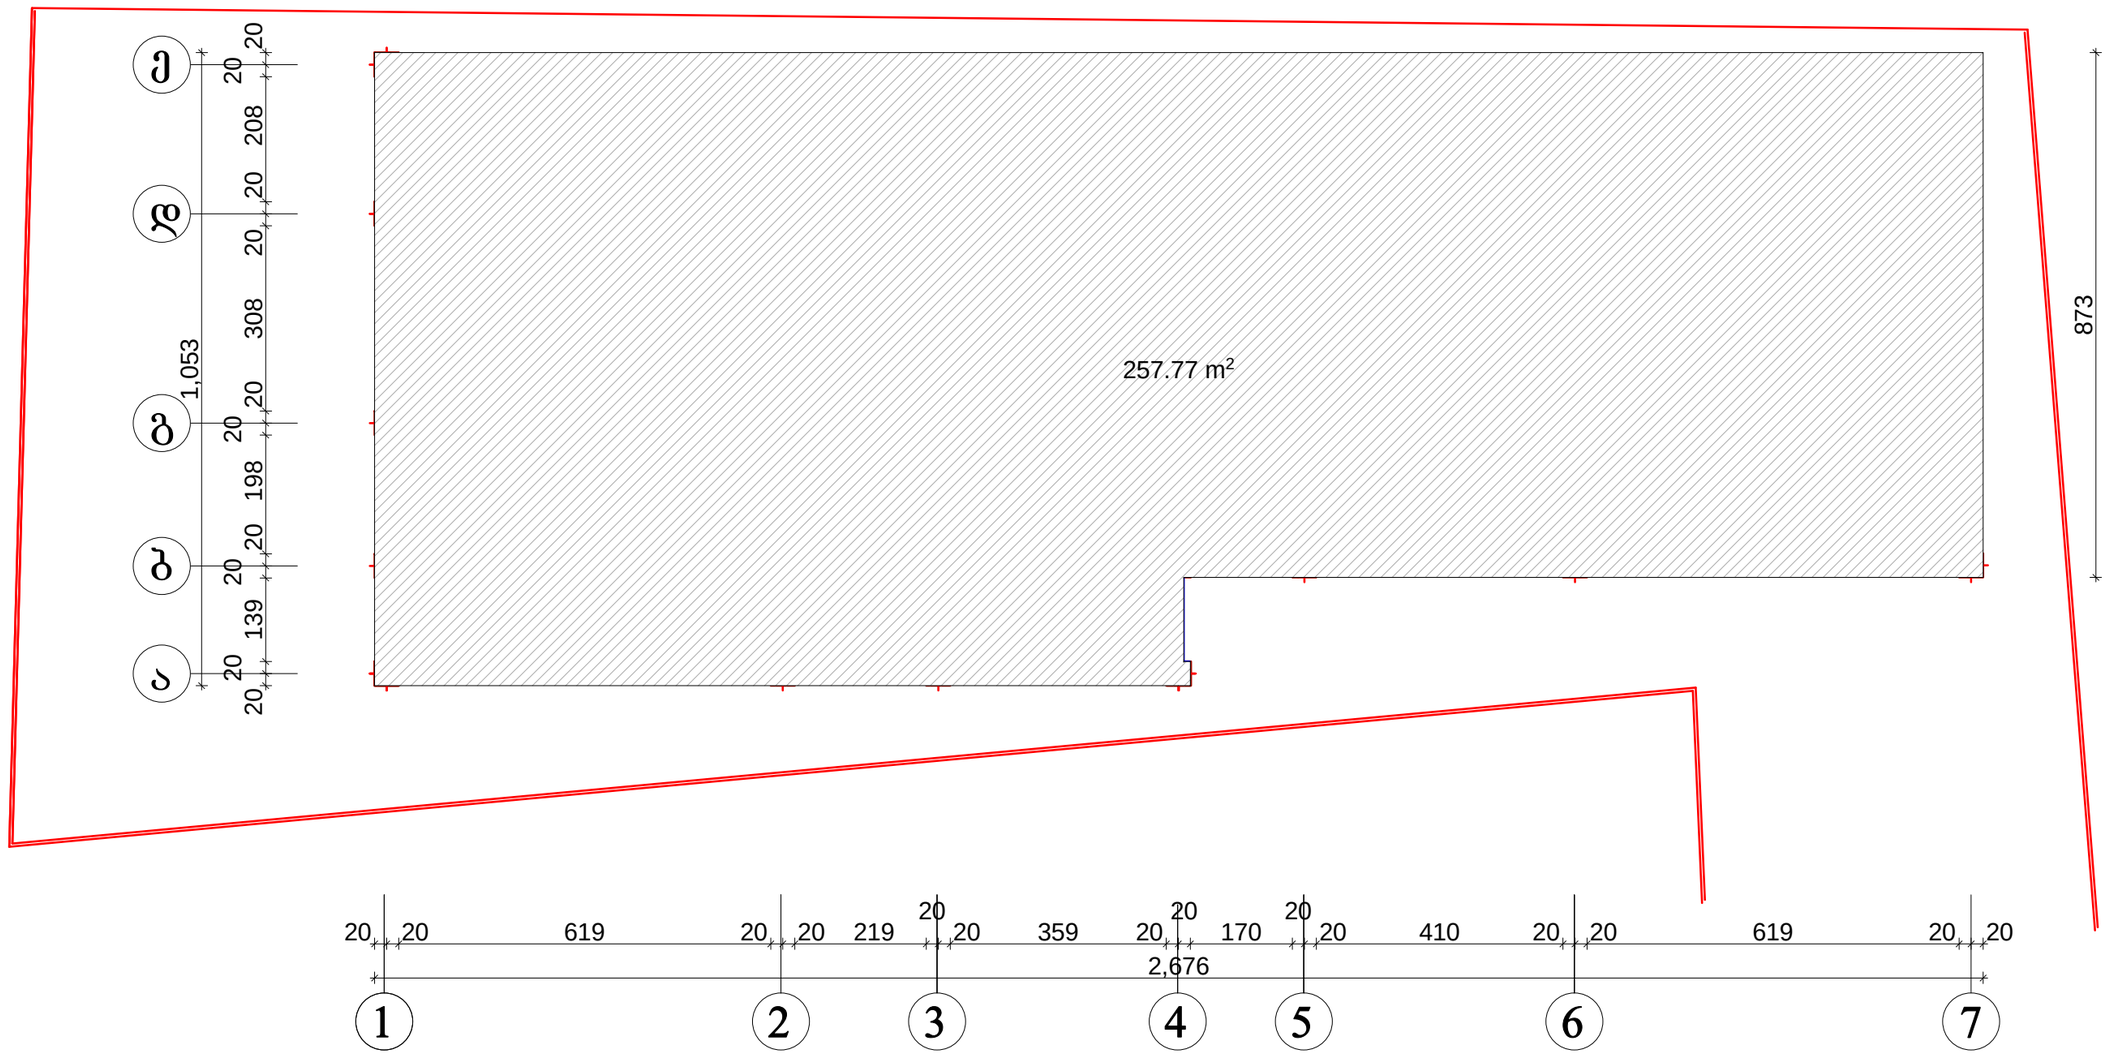

პირობითი აღნიშვნა

კ-2 საანგარიშო ფართი გარე კედლების ჩათვლით= 257.77 მ²

2014წ	შ.პ.ს „ცეკური"		
დირექტორი		ე. მელიქიძე	დამკვეთი
პროექტის მთ.არქ		ბ. კვირცხალია	ემზარი მელიქიძე
შესრულა		თ. კვირცხალია	
ქ. თბილისი, ხვიმბარის ქუჩა №4		მეხუთე სართულის გეგმა მ 1:100	ფურცელი არ-

მეექვსე სართულის გეგმა
მ 1:100

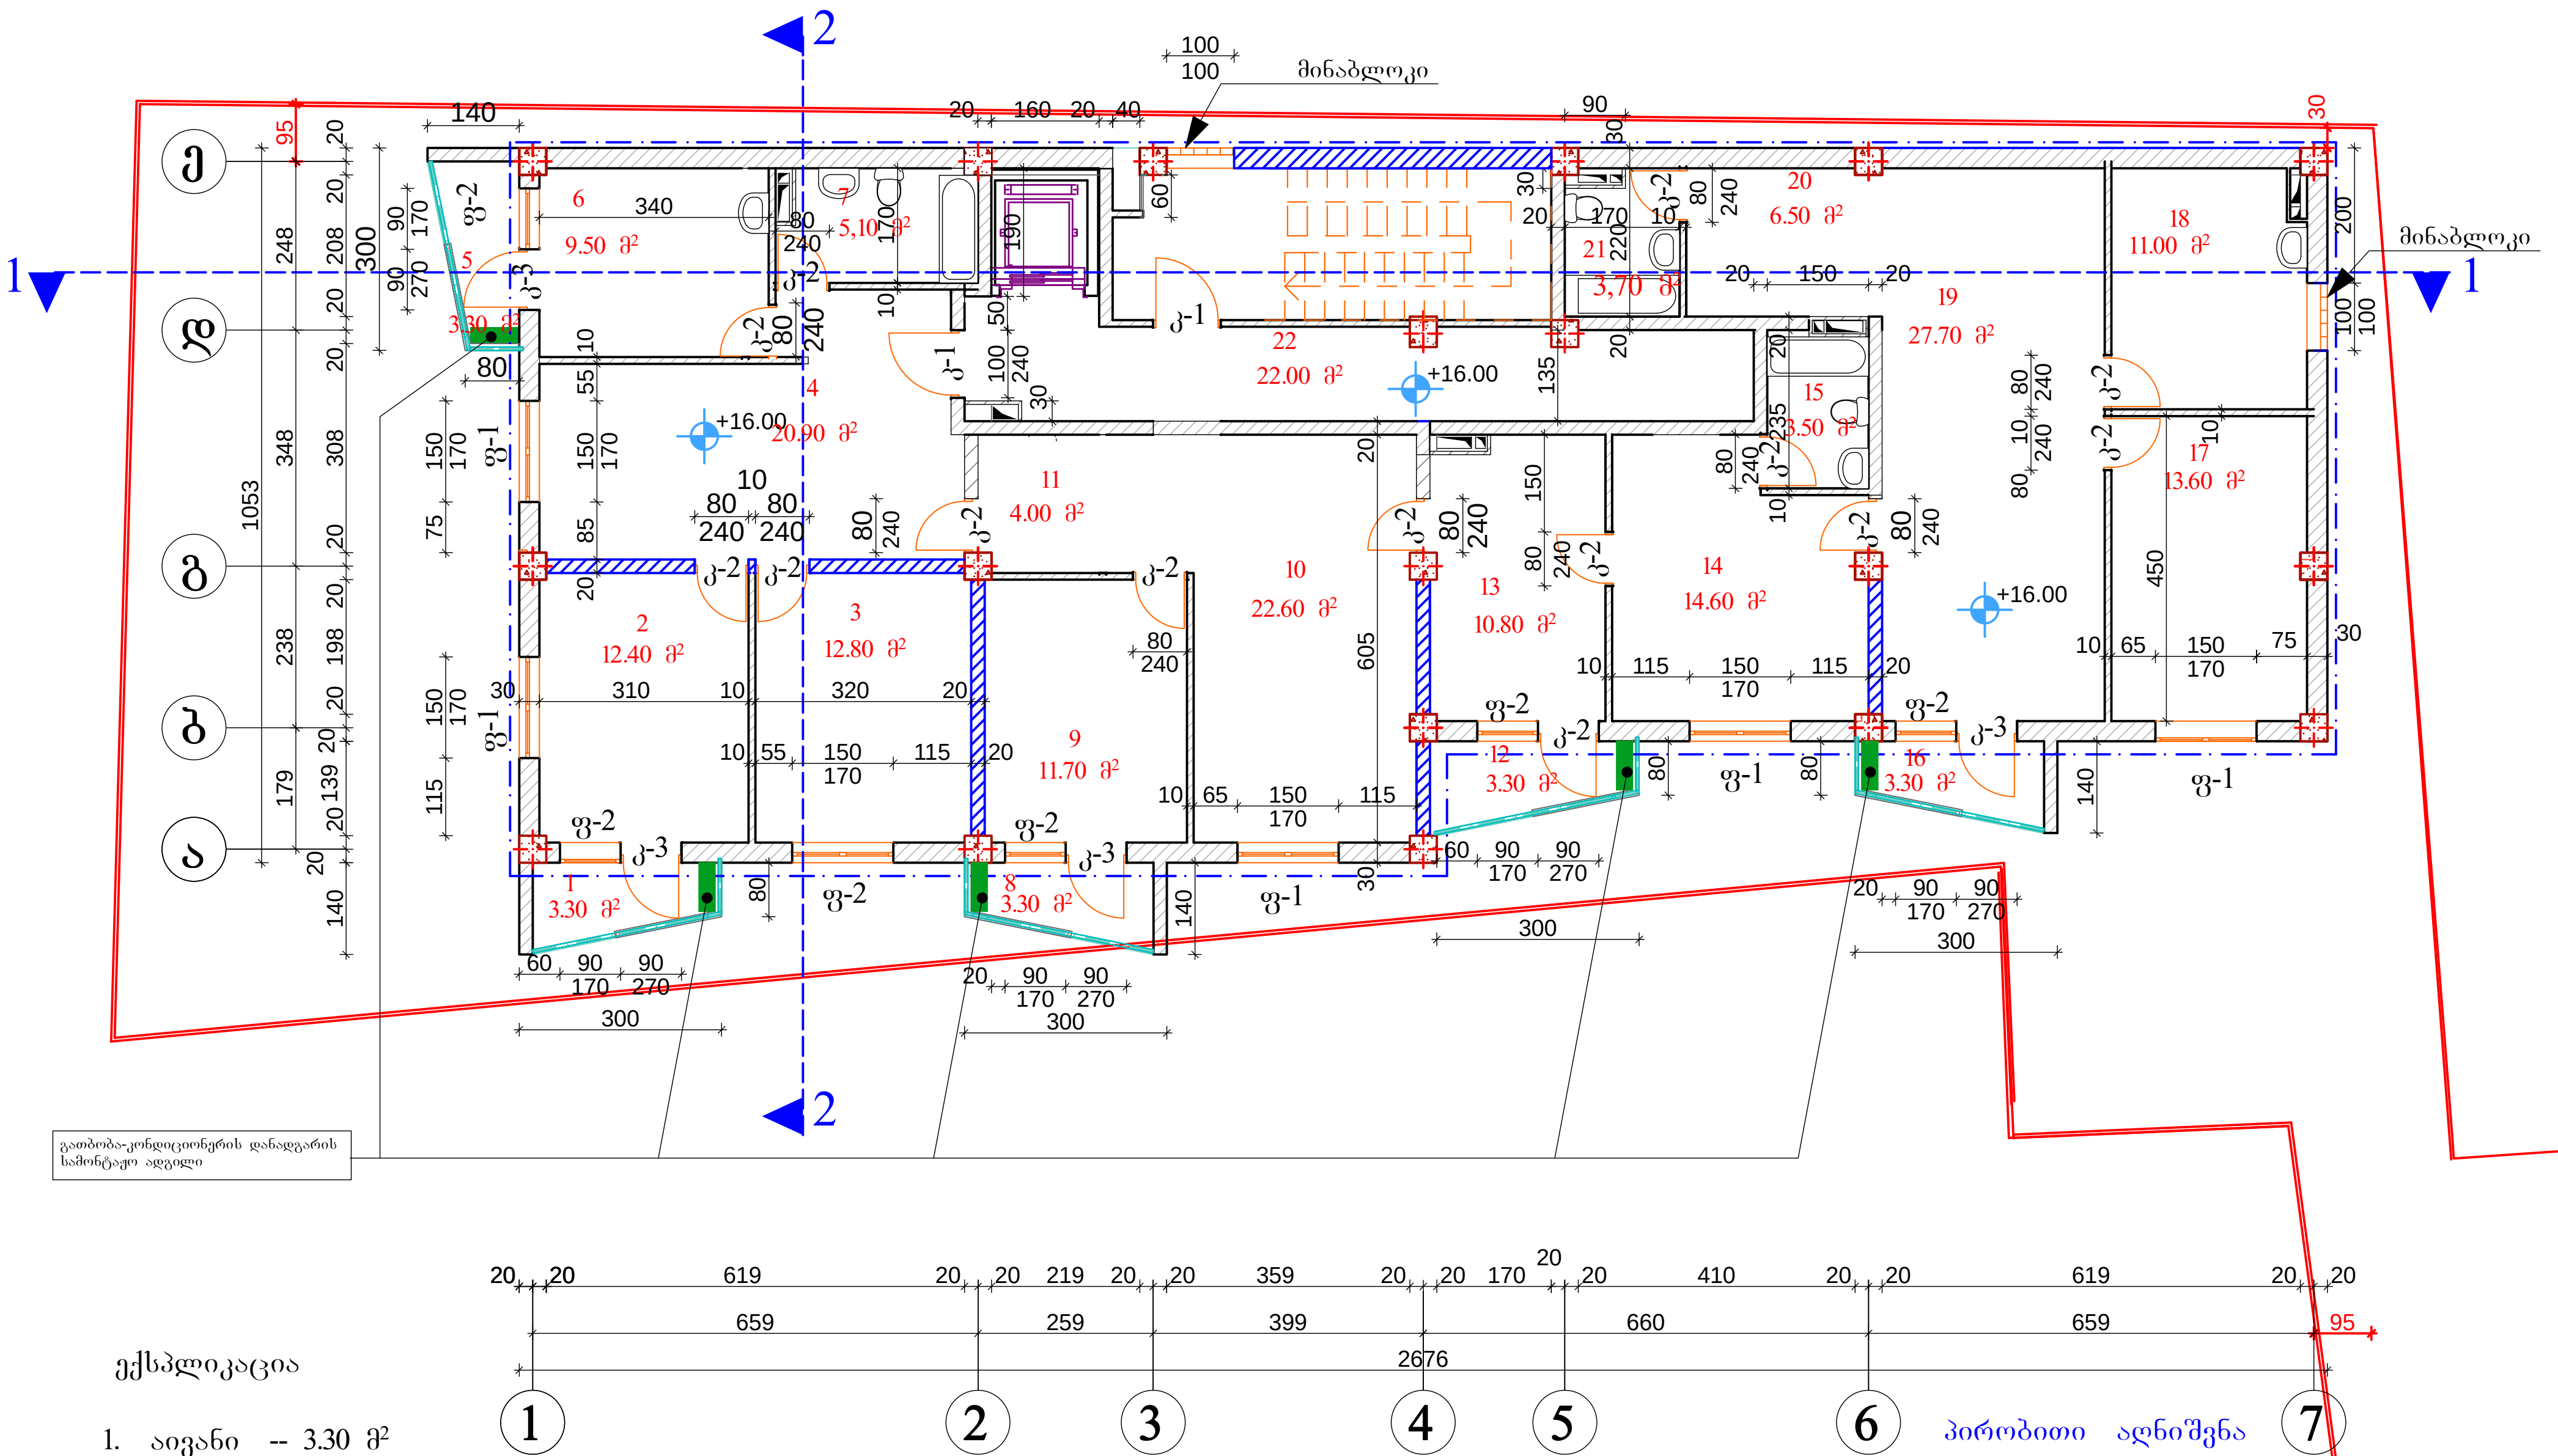

ექსპლიკაცია

1. აივანი -- 3.30 მ²
2. საძინებელი -- 12.40 მ²
3. საძინებელი -- 12.80 მ²
4. საერთო ოთახი -- 20.90 მ²
5. აივანი -- 3.30 მ²
6. სამზარეულო -- 9.50 მ²
7. wc -- 5.10 მ²

8. აივანი -- 3.30 მ²
9. საძინებელი -- 11.70 მ²
10. საერთო ოთახი -- 22.60 მ²
11. კოლიდორი -- 4.00 მ²

12. აივანი -- 3.30 მ²
13. საძინებელი -- 10.80 მ²
14. საერთო ოთახი -- 14.60 მ²
15. wc -- 3.50 მ²

16 აივანი -- 3.30 მ²
17. საძინებელი -- 13.60 მ²
18. სამზარეულო -- 11.00 მ²
19. საერთო ოთახი -- 27.70 მ²
20. კოლიდორი -- 6.50 მ²
21. wc -- 3.70 მ²

22. სადარბაზო -- 22.00 მ²

სპეციფიკაცია

კარები
1. კ-1 - 2ც
2. კ-2 - 13ც
3. კ-3 - 5ც

ფანჯრები
1. ფ-1 - 6ც
2. ფ-2 - 5ც

პირობითი აღნიშვნა

კ-2 საანგარიშო ფართი გარე კედლების ჩათვლით= 257.77 მ²

2014წ	შ.პ.ს „ცეკური"		
დირექტორი		ე. მელიქიძე	დამკვეთი
პროექტის მთ.არქ		გ. კვირცხალია	
შეასრულა		თ. კვირცხალია	ემზარი მელიქიძე
ქ. თბილისი, ხევძმარის ქუჩა №4		მეექვსე სართულის გეგმა მ 1:100	ფურცელი არ-

მეექვსე სართულის გეგმა
მ 1:100

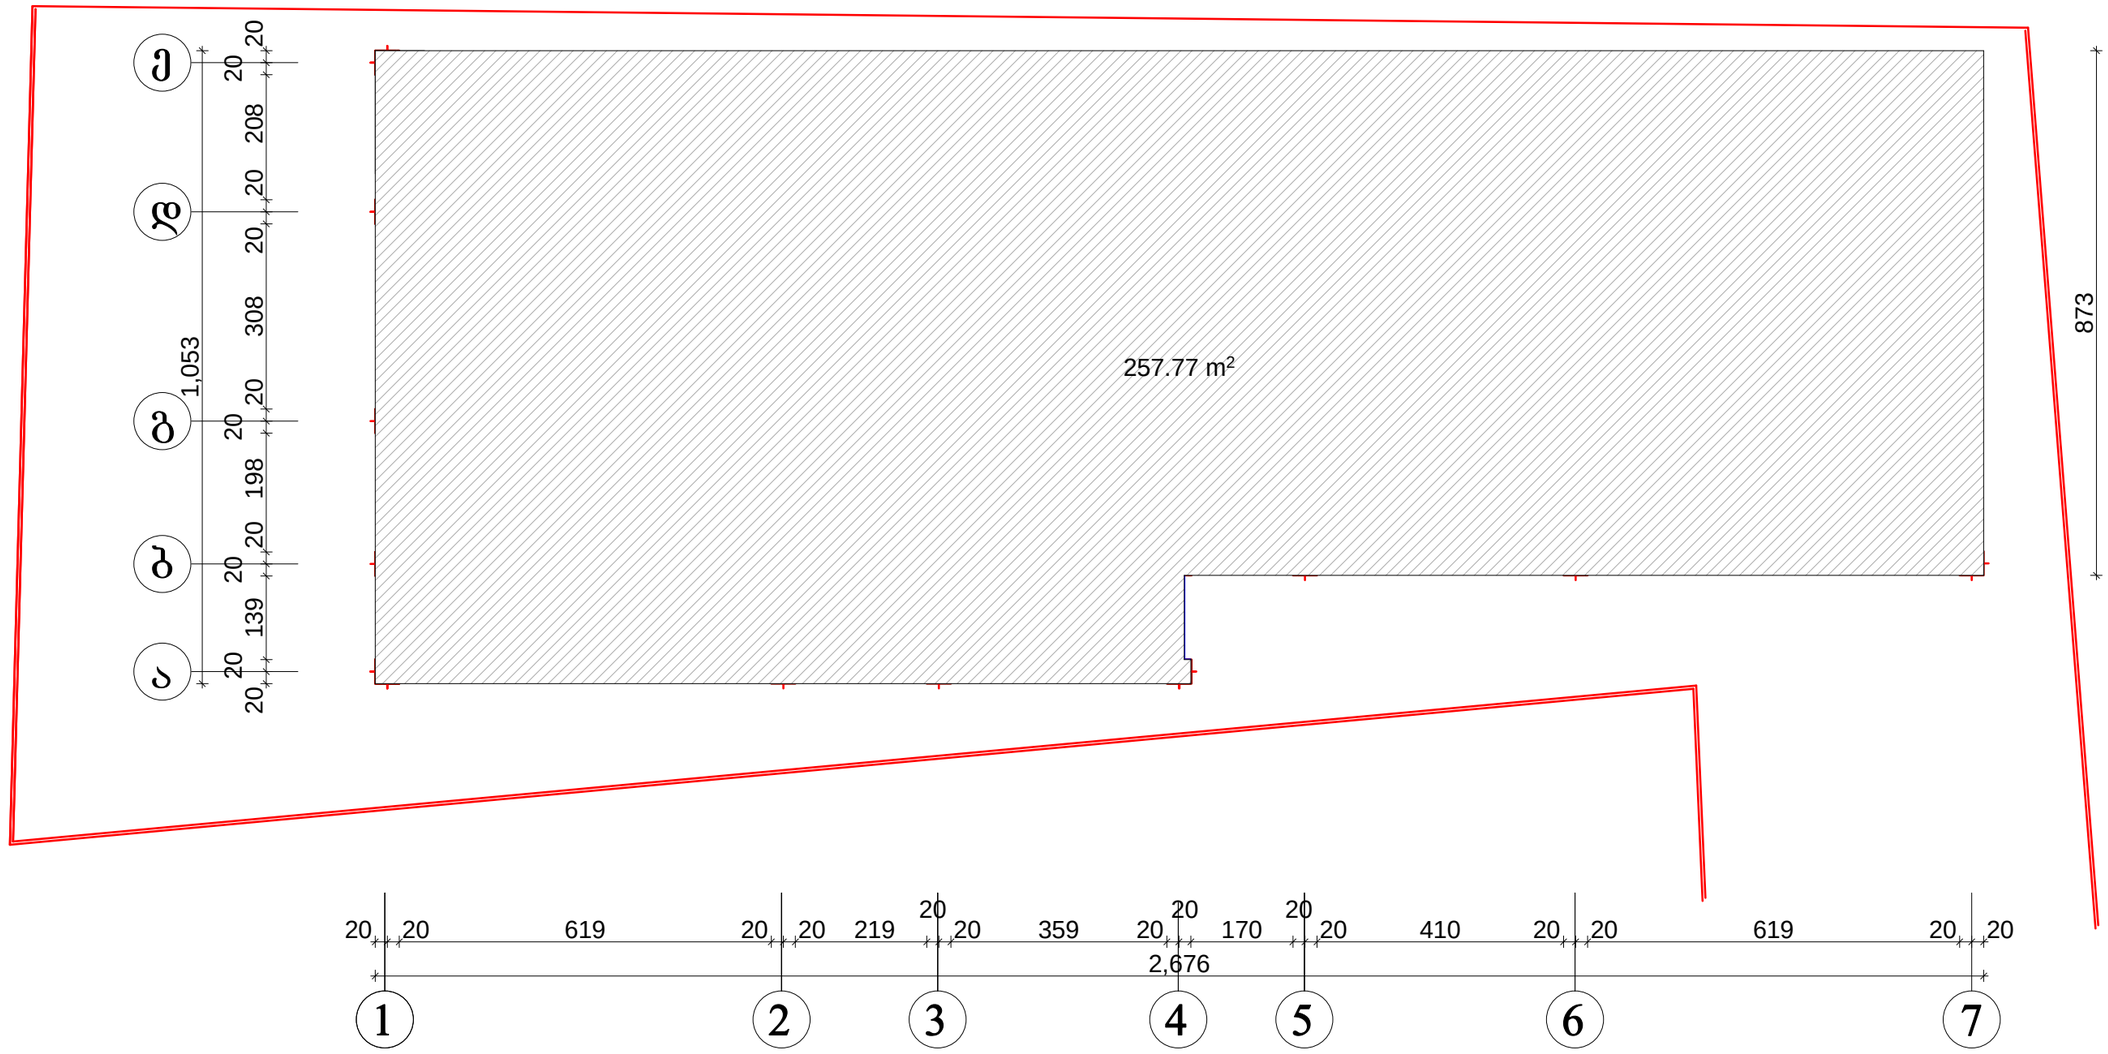

პირობითი აღნიშვნა

კ-2 საანგარიშო ფართი გარე კედლების ჩათვლით= 257.77 მ²

2014წ	შ.პ.ს „ცეკუთი"		
დირექტორი		ე. მელიქიძე	დამკვეთი
პროექტის მთ.არქ		ბ. კვირცხალია	ექსპერტ მელიქიძე
შესრულა		თ. კვირცხალია	
ქ. თბილისი, ხევსმარის ქუჩა №4		მეექვსე სართულის გეგმა მ 1:100	ფურცელი არ-

მეშვიდე სართულის გეგმა
მ 1:100

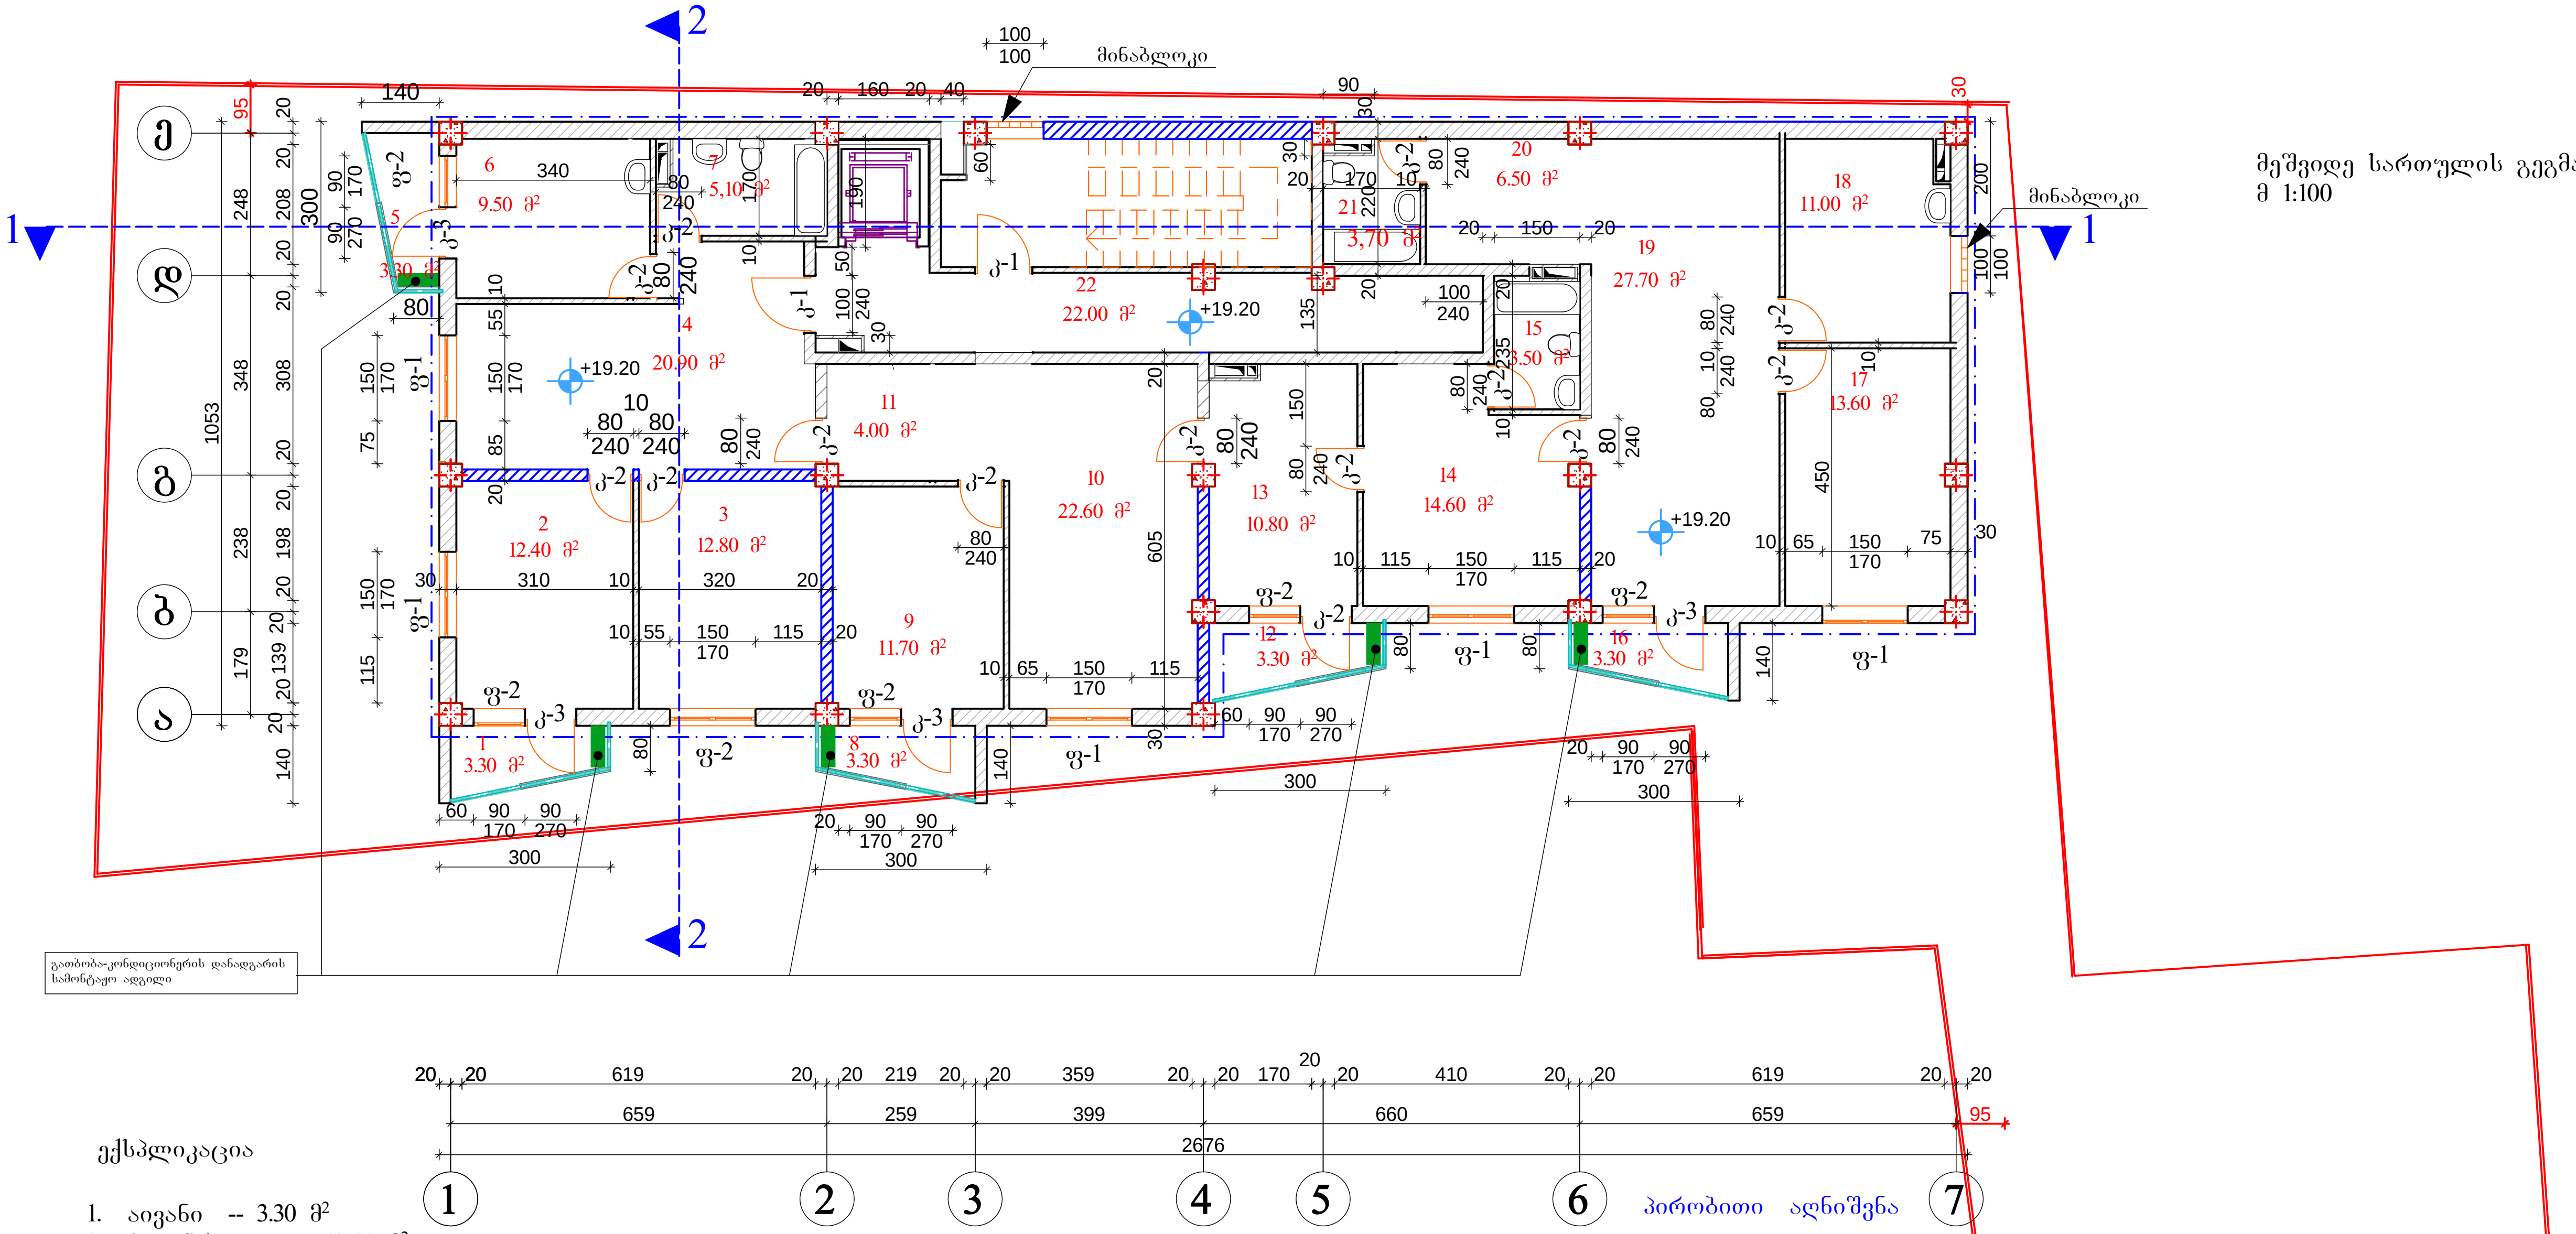

ექსპლიკაცია

1. აივანი -- 3.30 მ²
2. საძინებელი -- 12.40 მ²
3. საძინებელი -- 12.80 მ²
4. საერთო ოთახი -- 20.90 მ²
5. აივანი -- 3.30 მ²
6. სამზარეულო -- 9.50 მ²
7. wc -- 5.10 მ²

8. აივანი -- 3.30 მ²
9. საძინებელი -- 11.70 მ²
10. საერთო ოთახი -- 22.60 მ²
11. კორიდორი -- 4.00 მ²

12. აივანი -- 3.30 მ²
13. საძინებელი -- 10.80 მ²
14. საერთო ოთახი -- 14.60 მ²
15. wc -- 3.50 მ²

22. სადარბაზო -- 22.00 მ²

16. აივანი -- 3.30 მ²
17. საძინებელი -- 13.60 მ²
18. სამზარეულო -- 11.00 მ²
19. საერთო ოთახი -- 27.70 მ²
20. კორიდორი -- 6.50 მ²
21. wc -- 3.70 მ²

სპეციფიკაცია

კარები
1. კ-1 - 2ც
2. კ-2 - 13ც
3. კ-3 - 5ც

ფანჯრები
1. ფ-1 - 6ც
2. ფ-2 - 5ც

პირობითი აღნიშვნა

კ-2 საანგარიშო ფართი გარე კედლების ჩათვლით= 257.77 მ²

2014წ	შ.პ.ს „ცეკური"		
დირექტორი		ე. მელიქიძე	დამკვეთი
პროექტის მთ.არქ		გ. კვირცხალია	
შეასრულა		თ. კვირცხალია	ემზარი მელიქიძე
ქ. თბილისი, ხევძმარის ქუჩა №4		მეშვიდე სართულის გეგმა მ 1:100	ფურცელი არ-

მერვე სართულის გეგმა
მ 1:100

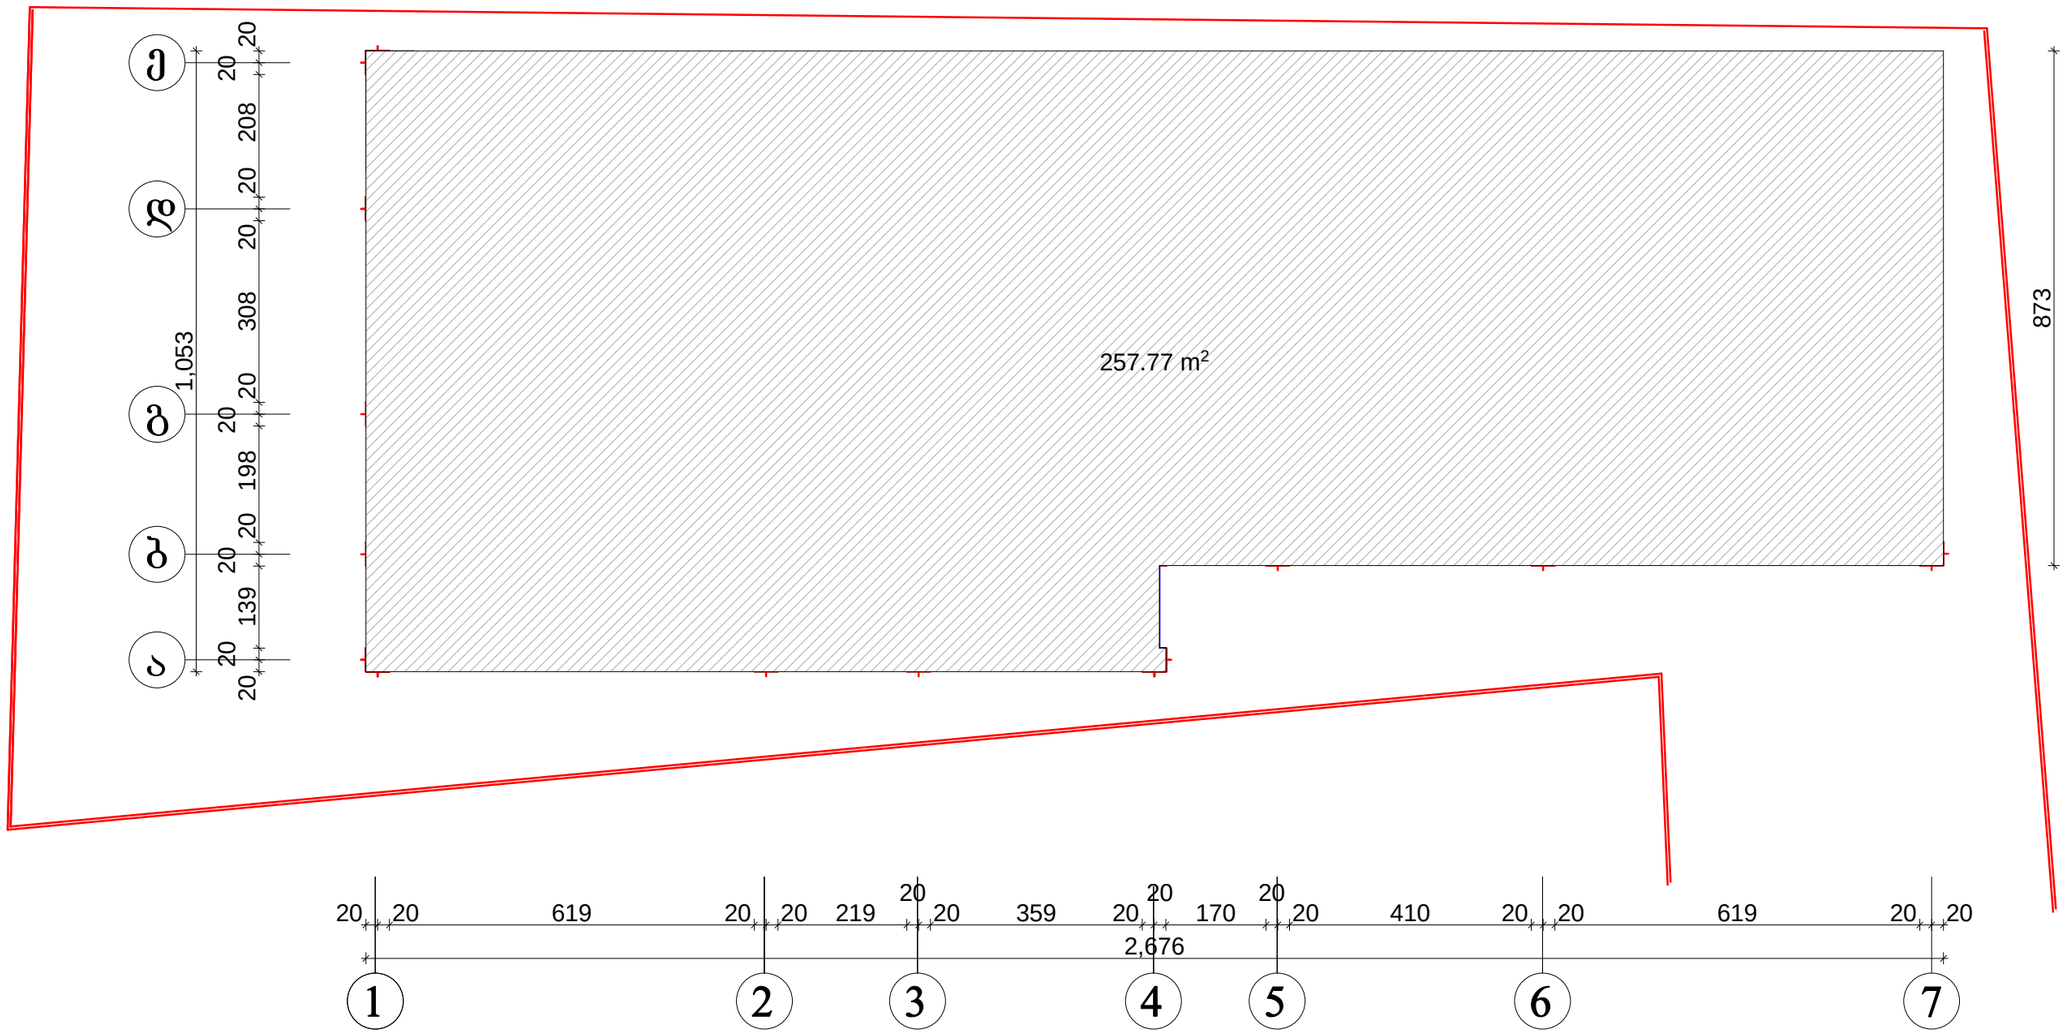

პირობითი აღნიშვნა

კ-2 საანგარიშო ფართი გარე კედლების ჩათვლით= 257.77 მ²

2014წ	შ.პს „ცეკურო"		
დირექტორი		ე. მელიქიძე	დამკვეთი
პროექტის მთ.არქ		ბ. კვირცხალია	ქმზარი მელიქიძე
შესრულა		თ. კვირცხალია	
ქ. თბილისი, ხევძმარის ქუჩა №4		მერვე სართულის გეგმა მ 1:100	ფურცელი არ-

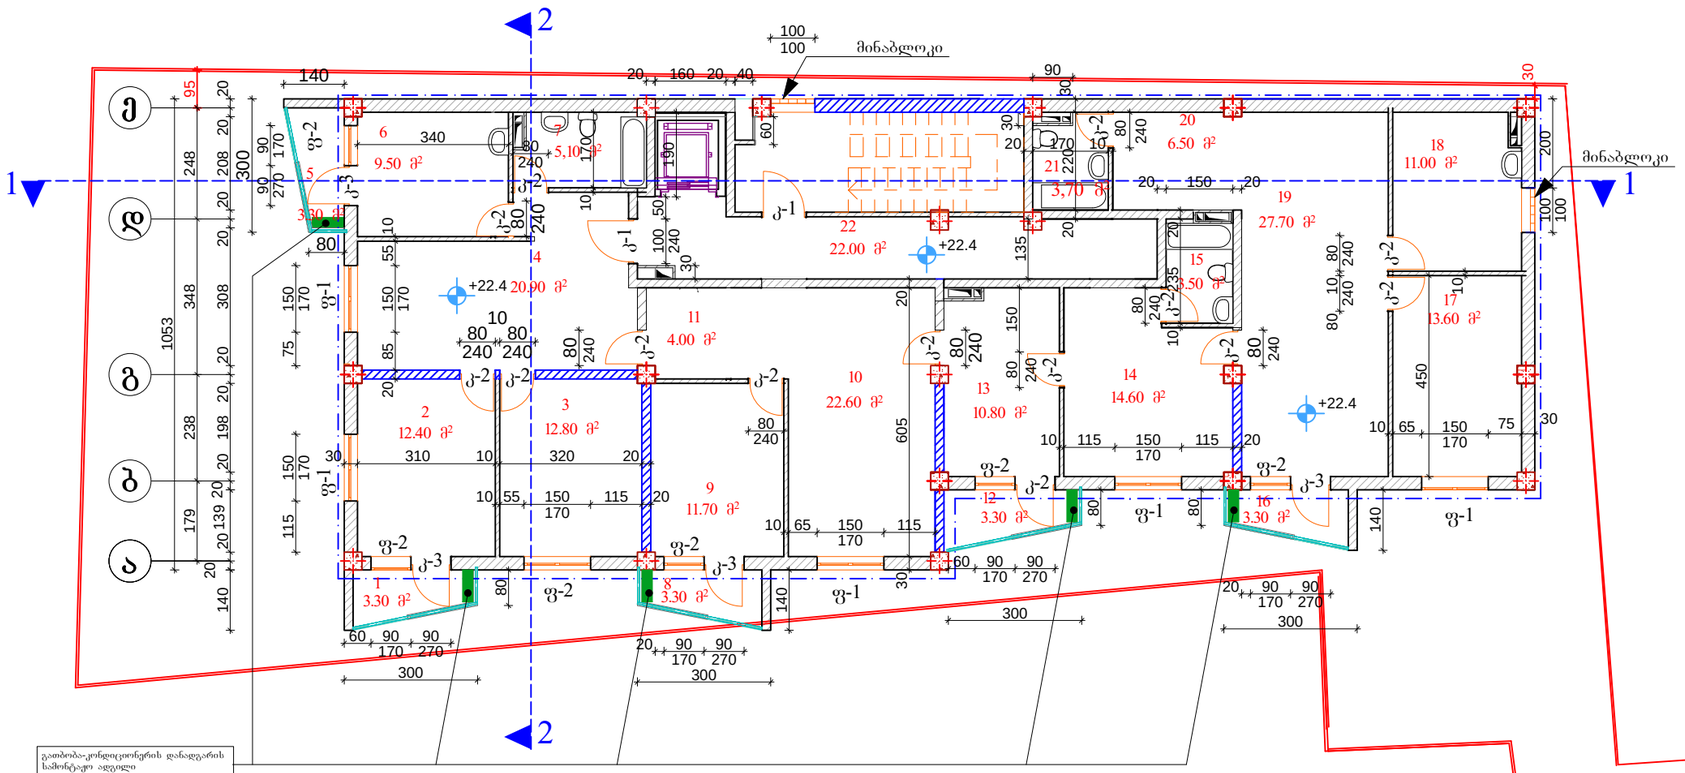

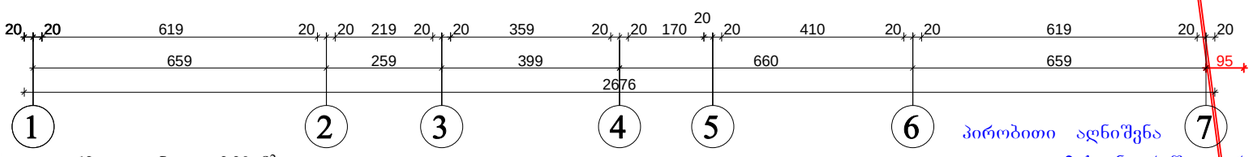

მერვე სართულის გეგმა
მ 1:100

ექსპლიკაცია

1. აივანი -- 3.30 მ²
2. საძინებელი -- 12.40 მ²
3. საძინებელი -- 12.80 მ²
4. საერთო ოთახი -- 20.90 მ²
5. აივანი -- 3.30 მ²
6. სამზარეულო -- 9.50 მ²
7. wc -- 5.10 მ²
8. აივანი -- 3.30 მ²
9. საძინებელი -- 11.70 მ²
10. საერთო ოთახი -- 22.60 მ²
11. კოლიდორი -- 4.00 მ²
12. აივანი -- 3.30 მ²
13. საძინებელი -- 10.80 მ²
14. საერთო ოთახი -- 14.60 მ²
15. wc -- 3.50 მ²
16 აივანი -- 3.30 მ²
17. საძინებელი -- 13.60 მ²
18. სამზარეულო -- 11.00 მ²
19. საერთო ოთახი -- 27.70 მ²
20. კოლიდორი -- 6.50 მ²
21. wc -- 3.70 მ²
22. სადარბაზო -- 22.00 მ²

პირობითი აღნიშვნა

ქ-2 საანგარიშო ფართი გარე კედლების ჩათვლით= 257.77 მ²

სპეციფიკაცია

კარები
1. ქ-1 - 2ც
2. ქ-2 - 13ც
3. ქ-3 - 5ც

ფანჯრები
1. ჟ-1 - 6ც
2. ჟ-2 - 5ც

2014წ	შ.პს „ცსკ ჰოლ"		
დირექტორი		ე. ჭელიძიძე	დამკვეთი
პროექტის მთავარი		ბ. კვირიცხალია	ჭელიძიძე
შესრულა		ი. კვირიცხალია	
ქ. თბილისი, ხანძთის ქუჩა N4		მერვე სართულის გეგმა მ 1:100	ფურცელი არა-

მერვე სართულის გეგმა
მ 1:100

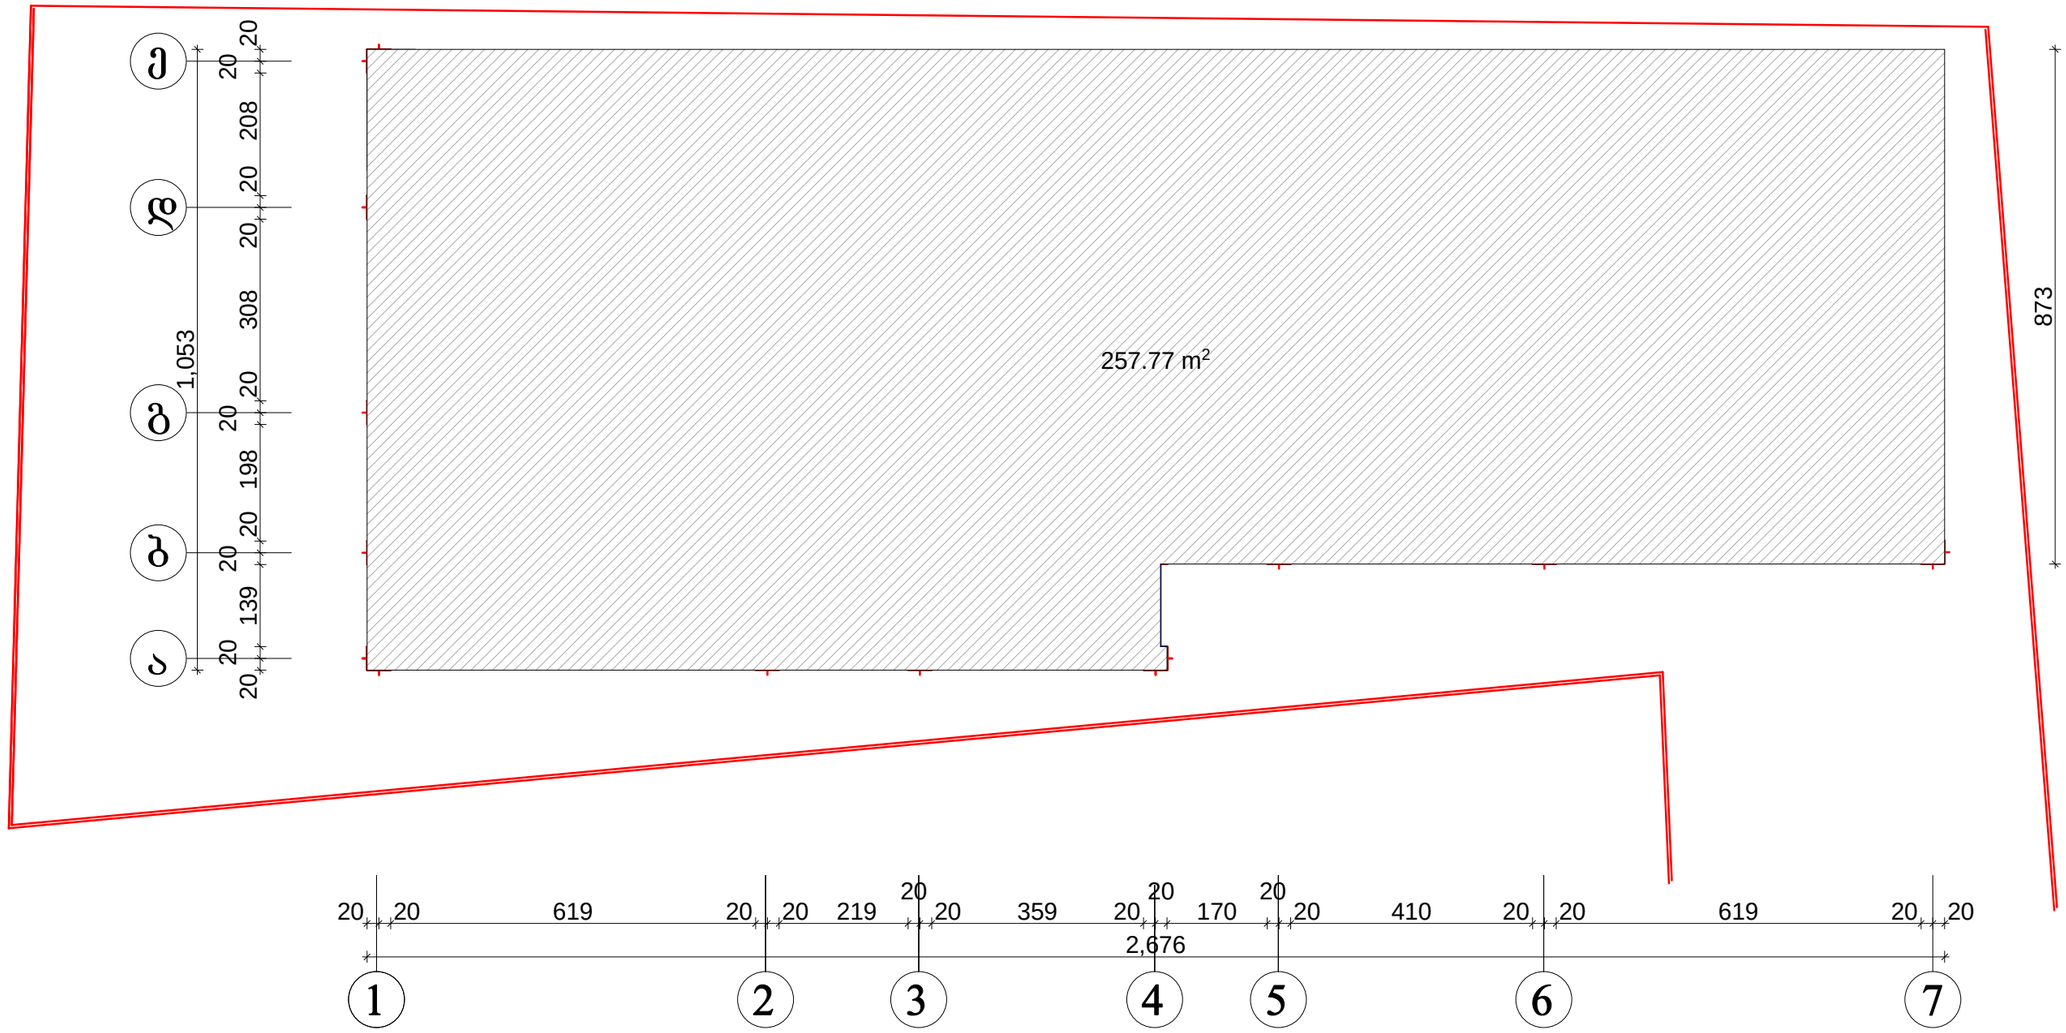

პირობითი აღნიშვნა

კ-2 საანგარიშო ფართი გარე კედლების ჩათვლით= 257.77 მ²

2014წ	შ.პ.ს „ცეკშრი"		
დირექტორი		ე. მელიქიძე	დამკვეთი
პროექტის მთ.არქ		გ. კვირცხალია	ემზარი მელიქიძე
შესრულა		თ. კვირცხალია	
ქ. თბილისი, ხევსმარის ქუჩა №4		მერვე სართულის გეგმა მ 1:100	ფურცელი არ-

მეცხრე სართულის გეგმა
მ 1:100

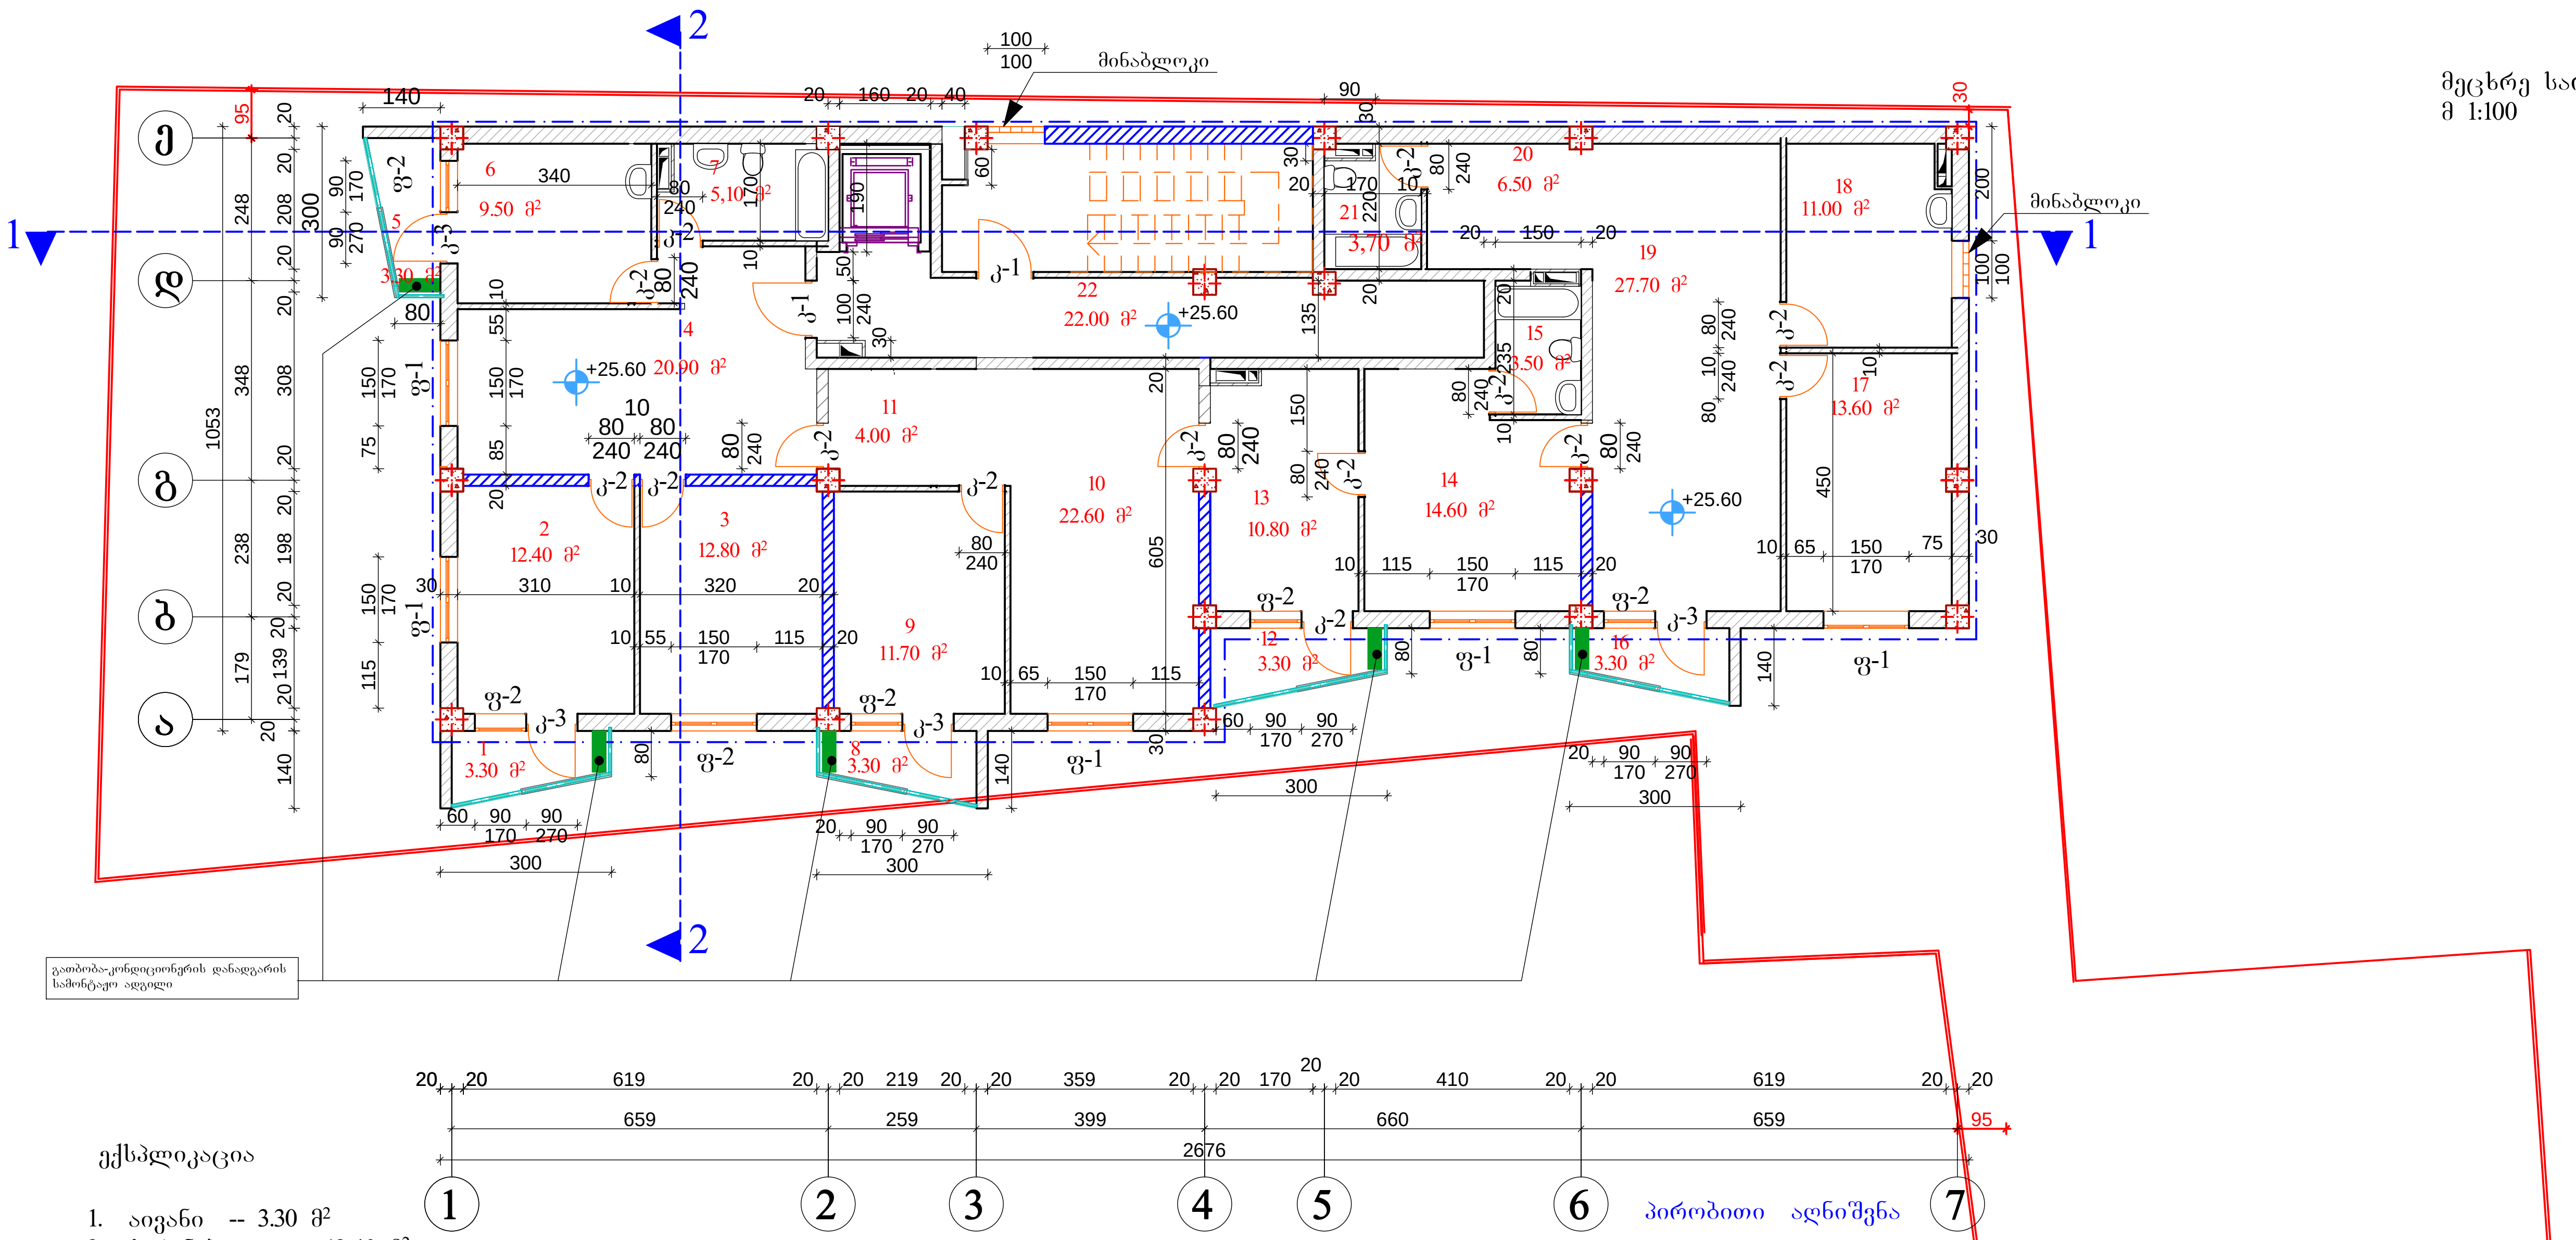

ექსპლიკაცია

1. აივანი -- 3.30 მ²
2. საძინებელი -- 12.40 მ²
3. საძინებელი -- 12.80 მ²
4. საერთო ოთახი -- 20.90 მ²
5. აივანი -- 3.30 მ²
6. სამზარეულო -- 9.50 მ²
7. wc -- 5.10 მ²

8. აივანი -- 3.30 მ²
9. საძინებელი -- 11.70 მ²
10. საერთო ოთახი -- 22.60 მ²
11. კოლიდორი -- 4.00 მ²

12. აივანი -- 3.30 მ²
13. საძინებელი -- 10.80 მ²
14. საერთო ოთახი -- 14.60 მ²
15. wc -- 3.50 მ²

22. სადარბაზო -- 22.00 მ²

16 აივანი -- 3.30 მ²
17. საძინებელი -- 13.60 მ²
18. სამზარეულო -- 11.00 მ²
19. საერთო ოთახი -- 27.70 მ²
20. კოლიდორი -- 6.50 მ²
21. wc -- 3.70 მ²

სპეციფიკაცია

კარები
1. კ-1 - 2ც
2. კ-2 - 13ც
3. კ-3 - 5ც

ფანჯრები
1. ფ-1 - 6ც
2. ფ-2 - 5ც

პირობითი აღნიშვნა

კ-2 საანგარიშო ფართი გარე კედლების ჩათვლით= 257.77 მ²

2014წ	შ.პ.ს „ცეკური"		
დირექტორი		ე. მელიქიძე	დამკვეთი
პროექტის მთ.არქ		გ. კვირცხალია	
შეასრულა		თ. კვირცხალია	ემზარი მელიქიძე
ქ. თბილისი, ხევძმარის ქუჩა №4		მეცხრე სართულის გეგმა მ 1:100	ფურცელი არ-

მეცხრე სართულის გეგმა
მ 1:100

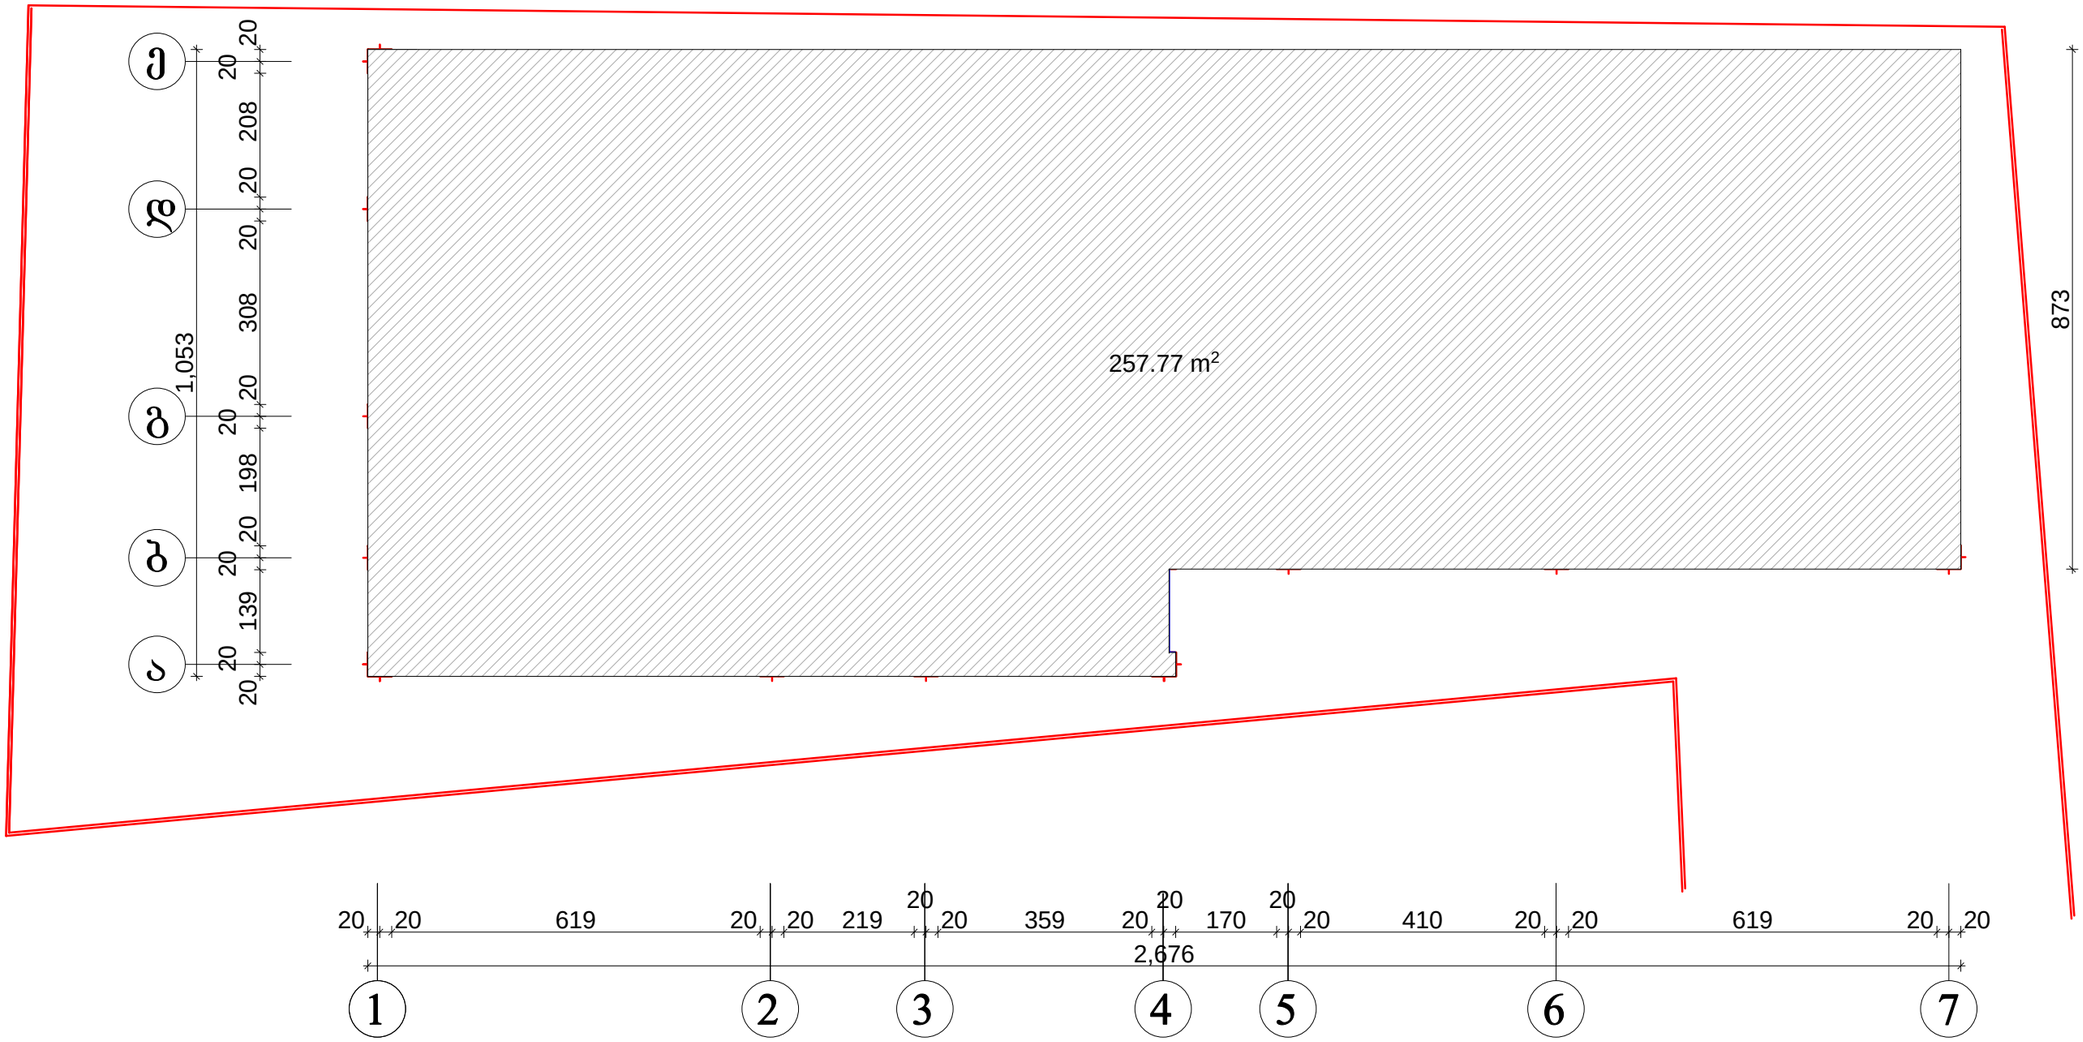

პირობითი აღნიშვნა

კ-2 საანგარიშო ფართი გარე კედლების ჩათვლით= 257.77 მ²

2014წ	შპს „ცეკური"		
დირექტორი		ე. მელიქიძე	დამკვეთი
პროექტის მთ.არქ		ბ. კვირცხალია	
შესასრულა		თ. კვირცხალია	ეზოსარი მელიქიძე
ქ. თბილისი, ხვიძარის ქუჩა №4		მერვე სართულის გეგმა მ 1:100	ფურცელი არ-

ჯოფხის სამედიცინო ცენტრის სამშენებლო ნაკვეთის გენერალური გეგმა
მ 1:100

ნაკვეთის ფართობი	6.50 ჰა
მშენებარე შენობა-ნაგებობების ფართობი	
ა. ძირითადი კორპუსი	1 ც
ბ. დამხმარე ნაგებობა	1 ც
გ. ტრანსფორმატორული ქვესადგური	1 ც

1	ა	1	1
2	ბ	1	1
3	გ	1	1

გადახურვის გეგმა
მ 1:100

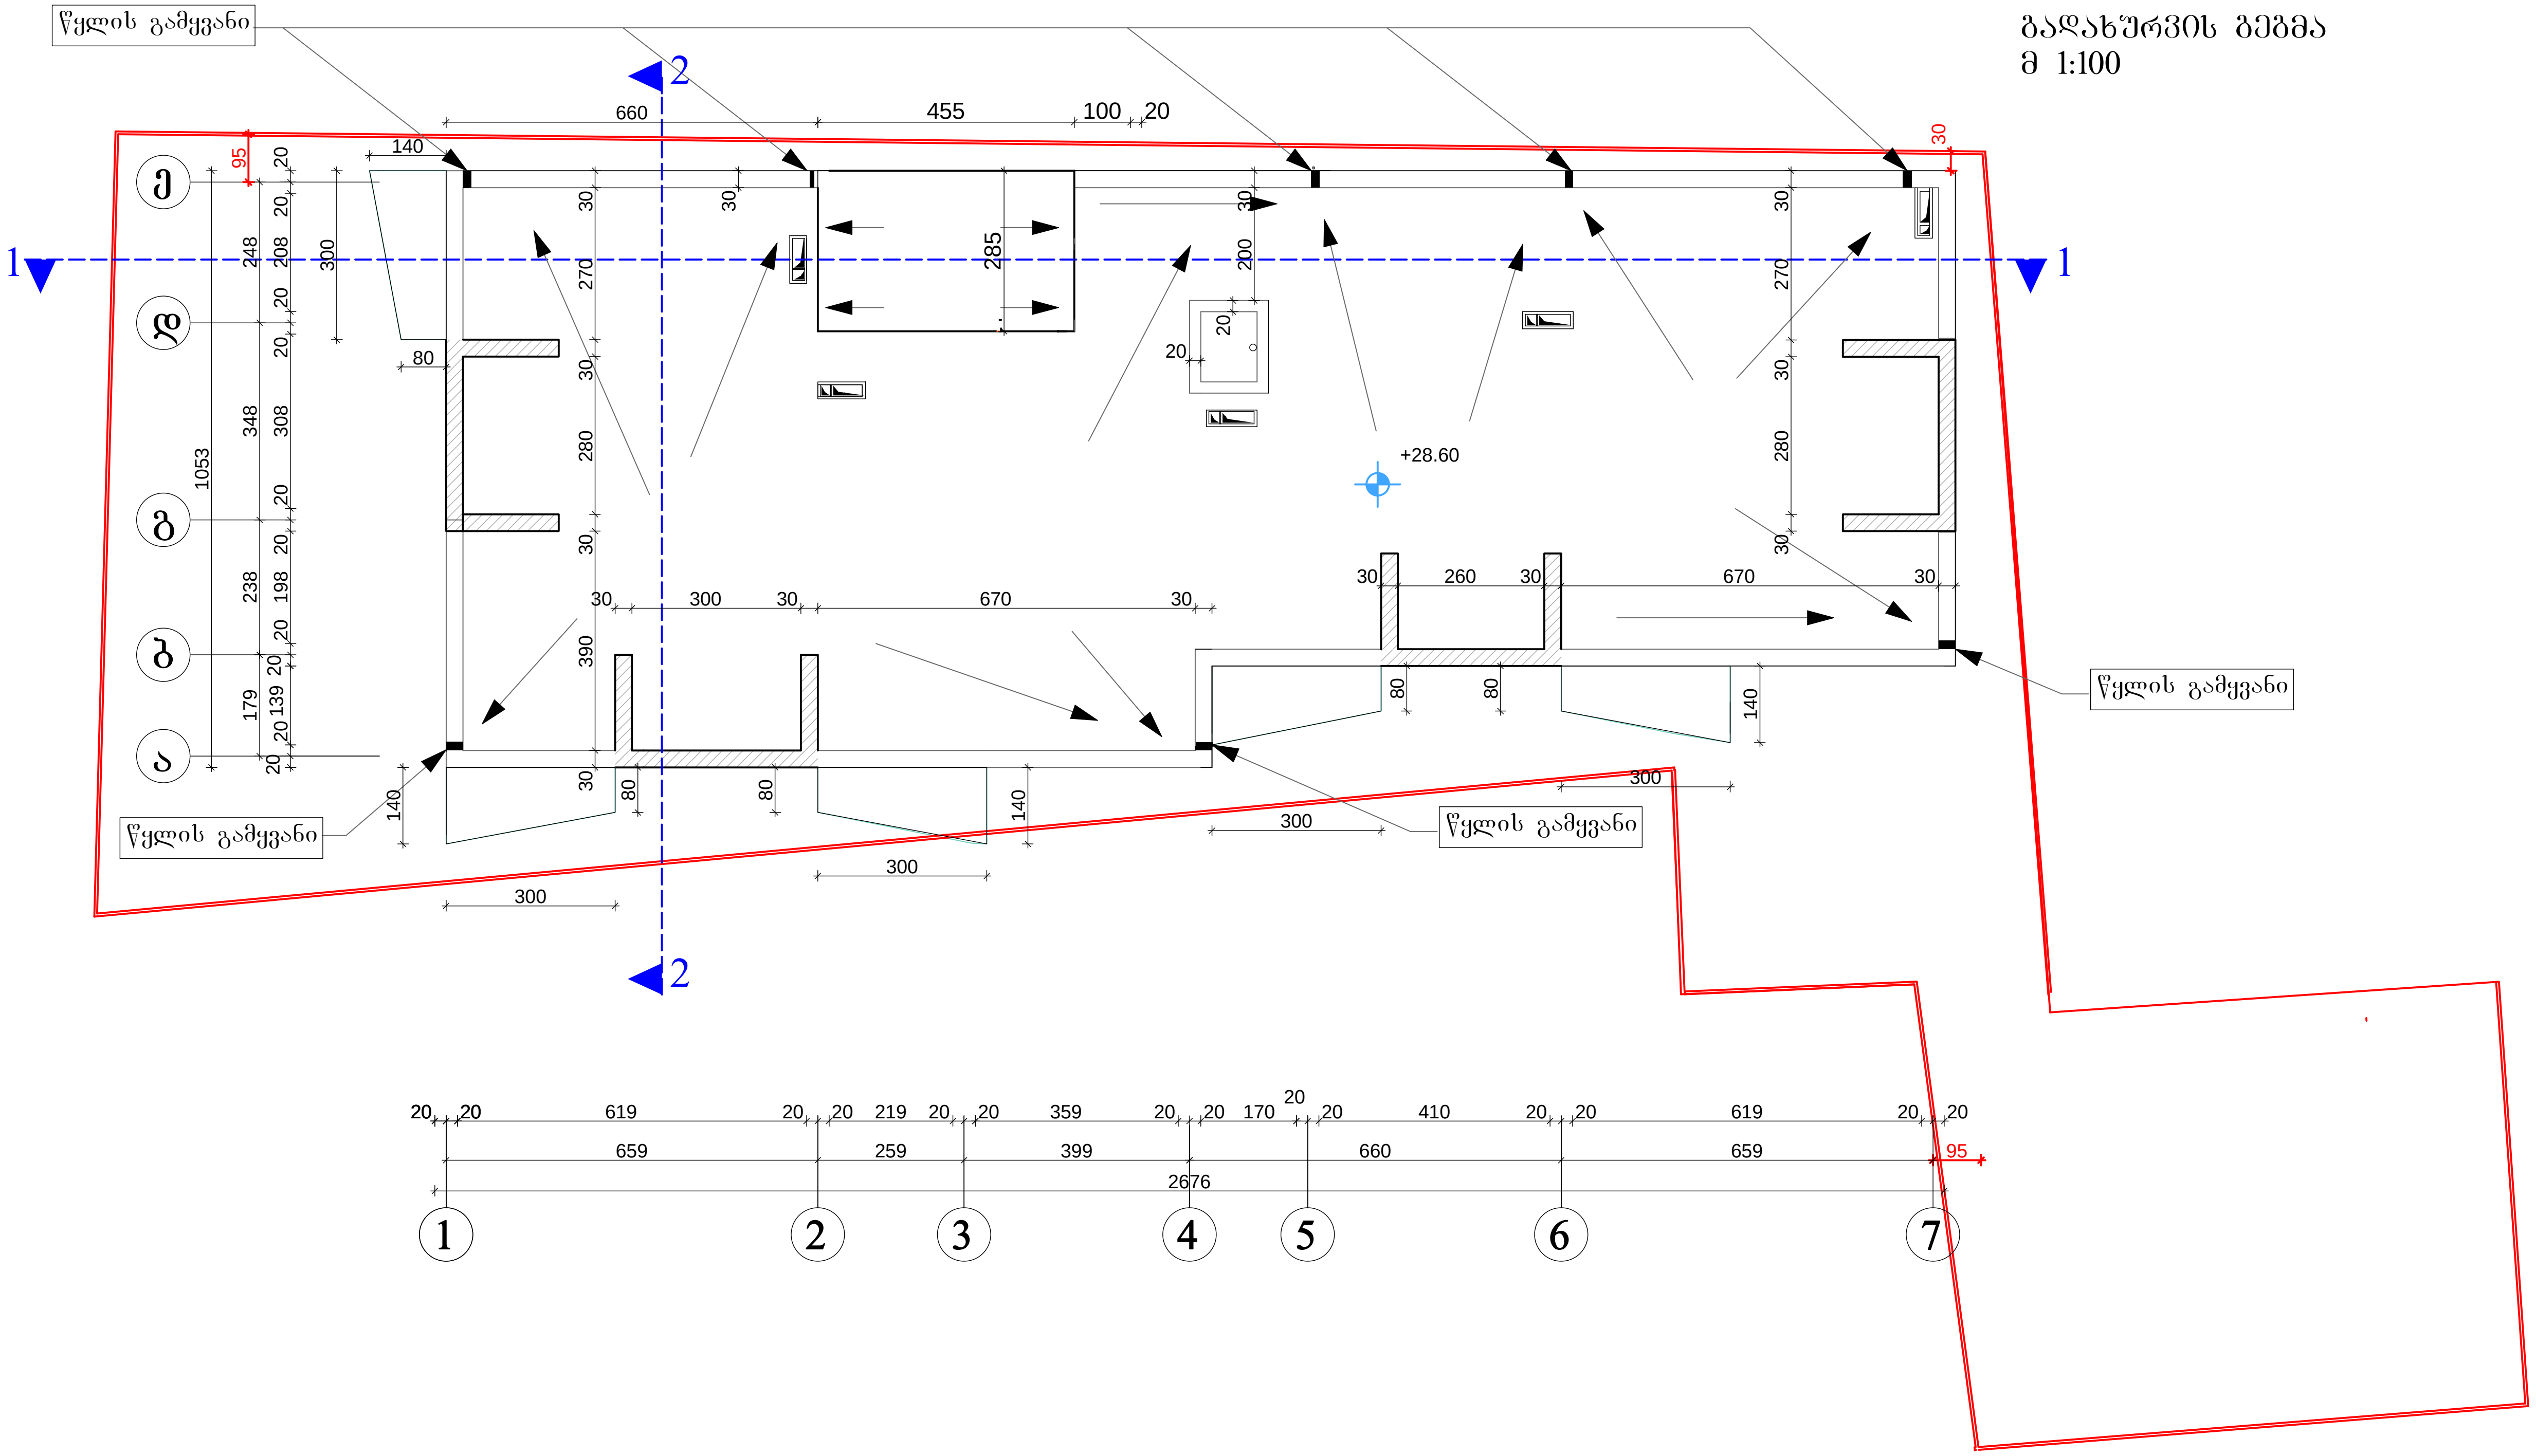

2014წ	შ.პ.ს „ცეკური"		
დირექტორი		ე. მელიქიძე	დამკვეთი
პროექტის მთ.არქ		გ. კვირცხალია	ემზარი მელიქიძე
შეასრულა		თ. კვირცხალია	
ქ. თბილისი, ხევძმარის ქუჩა №4		გადახურვის გეგმა მ 1:100	ფურცელი არ-