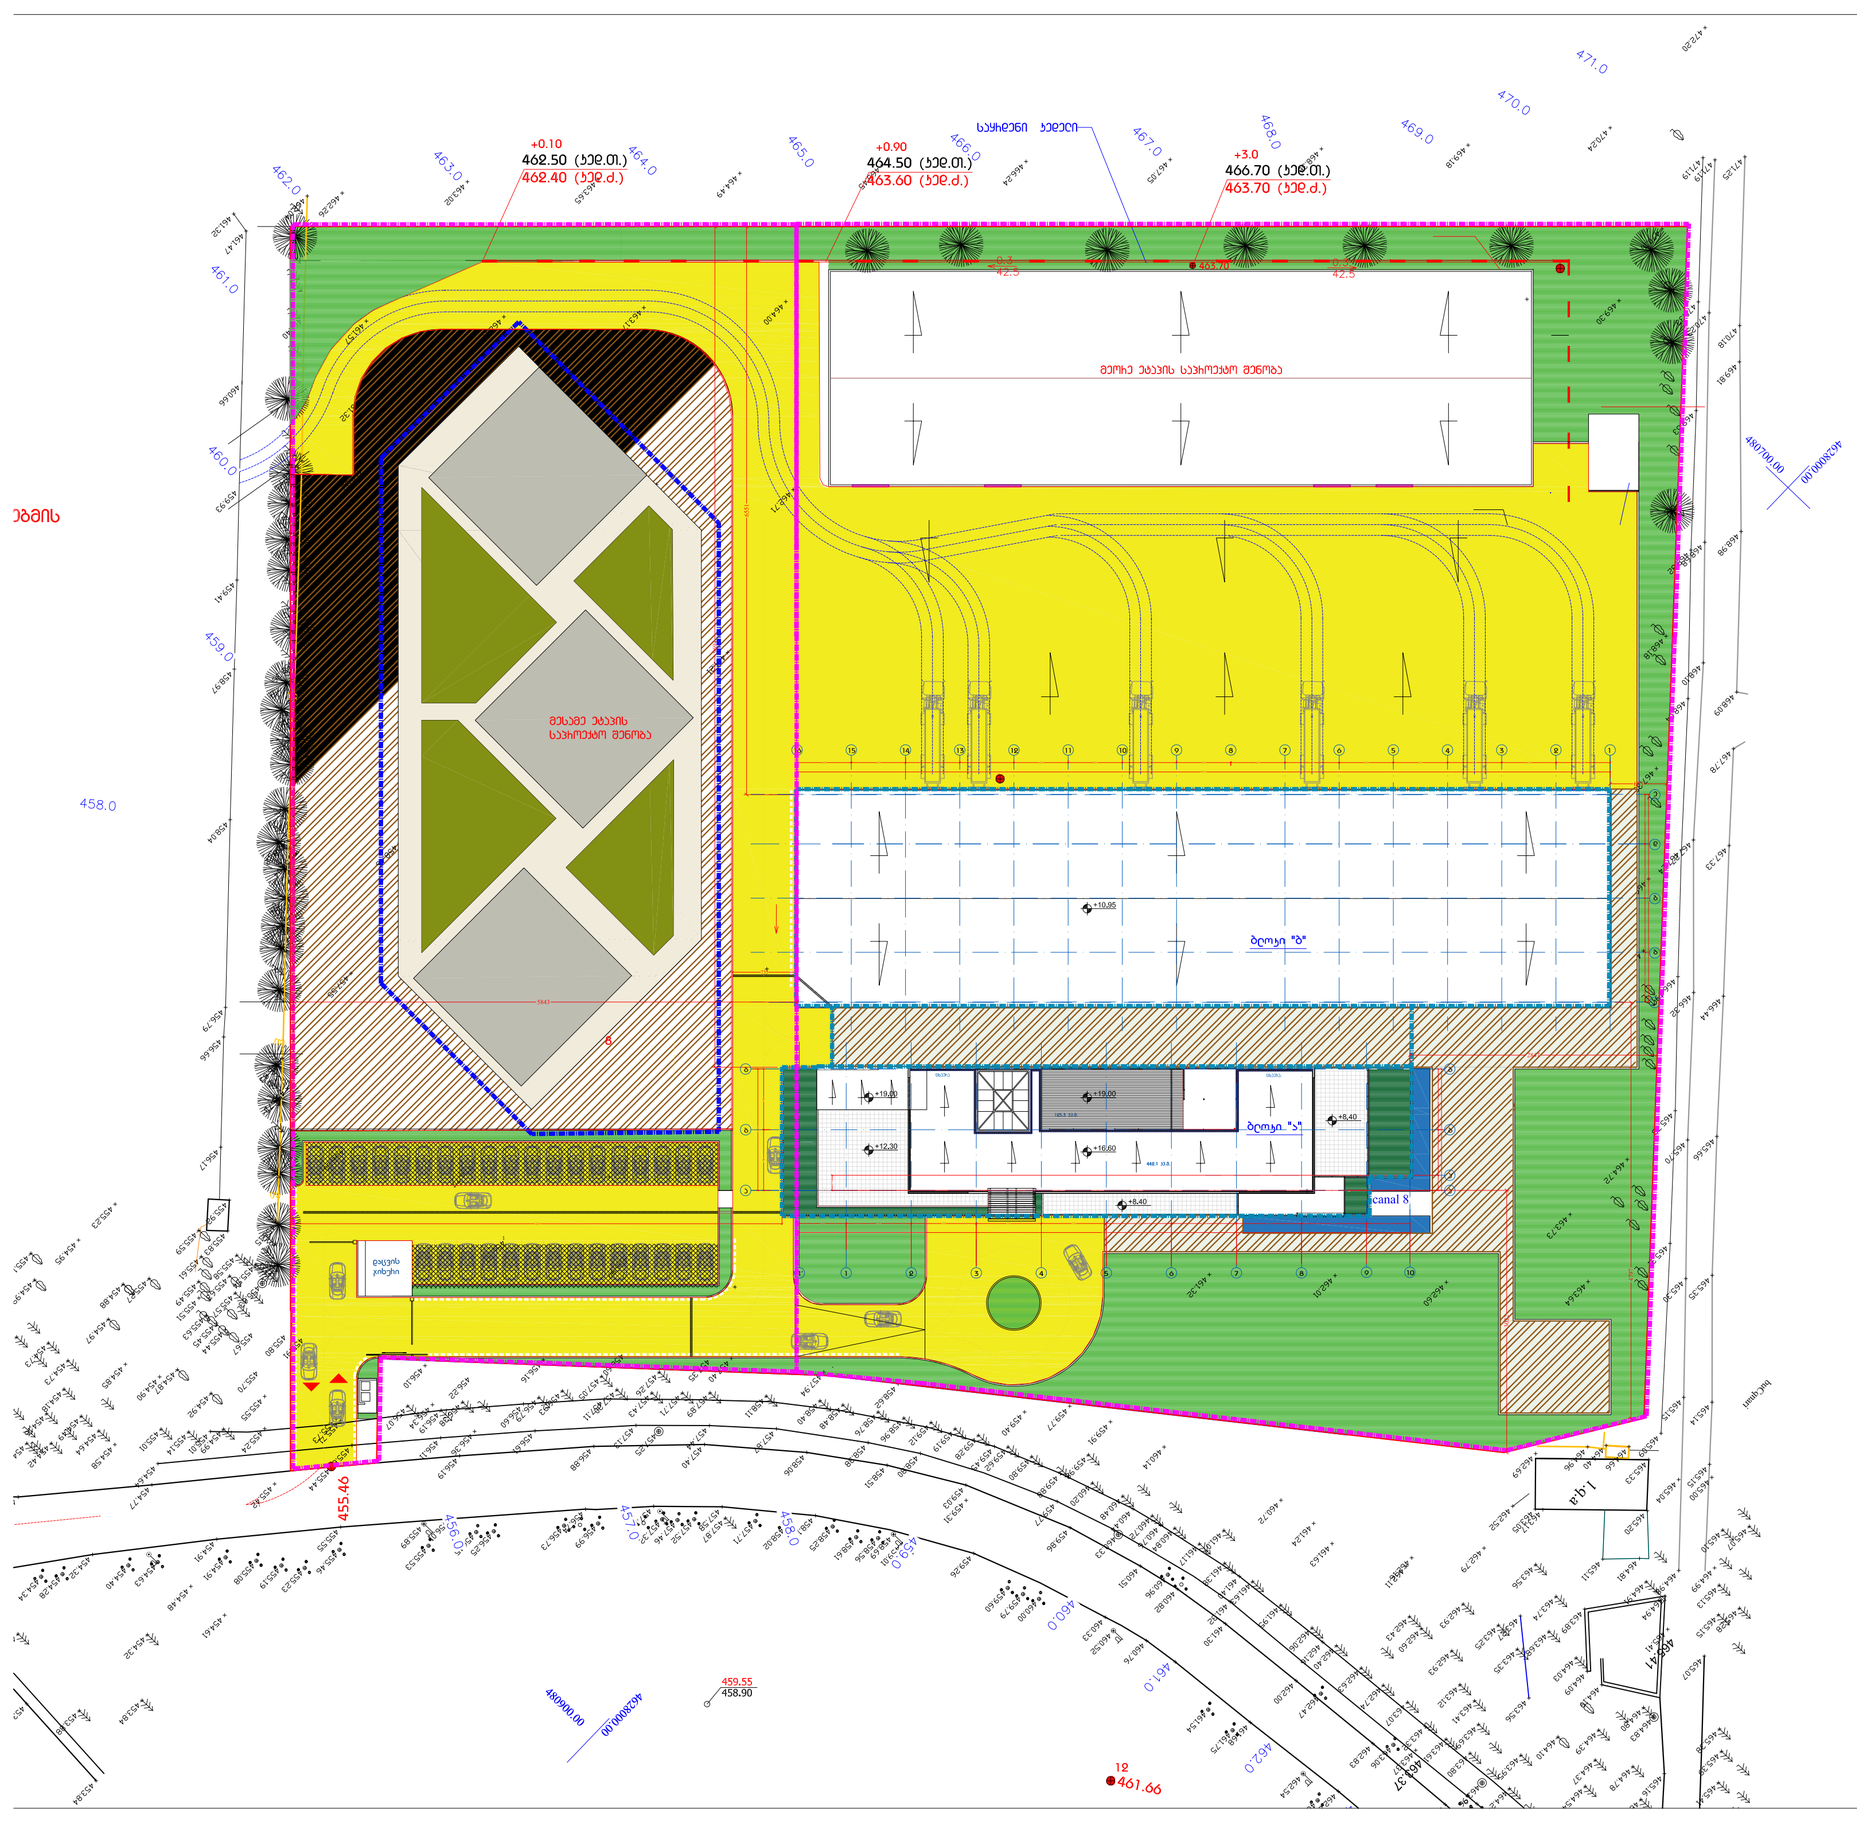


ქვის, საავტომობილო სავალი ნაწილი

ეზო

საპარკინგო გამწვანება

საპარკინგო გამწვანება ტერასაზე

სეგმენტები

ავტოსადგომები

ტერიტორიის საკადასტრო საზღვარი

ღია ხაზები მინის ნიმნელის ზემოთ

ღია ხაზები

სექტორის საზღვრები

განაშენიანების საზღვრები მინის ნიმნელის ზემოთ

განაშენიანების საზღვრები

DAVID VASHAKIDZE ARCHITECTS

პროექტი
#01.72.14.014.633,
#01.72.14.006.637,#01.72.14.006.638

დამკვეთი
მ.პ.ს. "PINETREE"
საპროექტო, მიზიდული
ტერიტორიის ხედვები ნაწ.#01.72.14.014.633, #01.72.14.006.637,#01.72.14.006.638

საპროექტო ორგანიზაცია
David Vashakidze Architects
საპროექტო, მიზიდული (0179)
მისამართი: ბახტრიის 73
Tel: +995322309899
E-mail: dvastudio1@gmail.com

მენიუვები

საკონტროლო ბადეზე

ფაზა ჩვენება

პროექტის GE01TB
#
თარიღი 22/09/2014

მთავარი არქიტექტორი ლ.ვაშაკიძე

ტეხნიკა ა.წიფიანიძე

მენეჯერი ლ.ვაშაკიძე

A-104

მასშტაბი 1:500