
გენგეგმა მ. 1-500

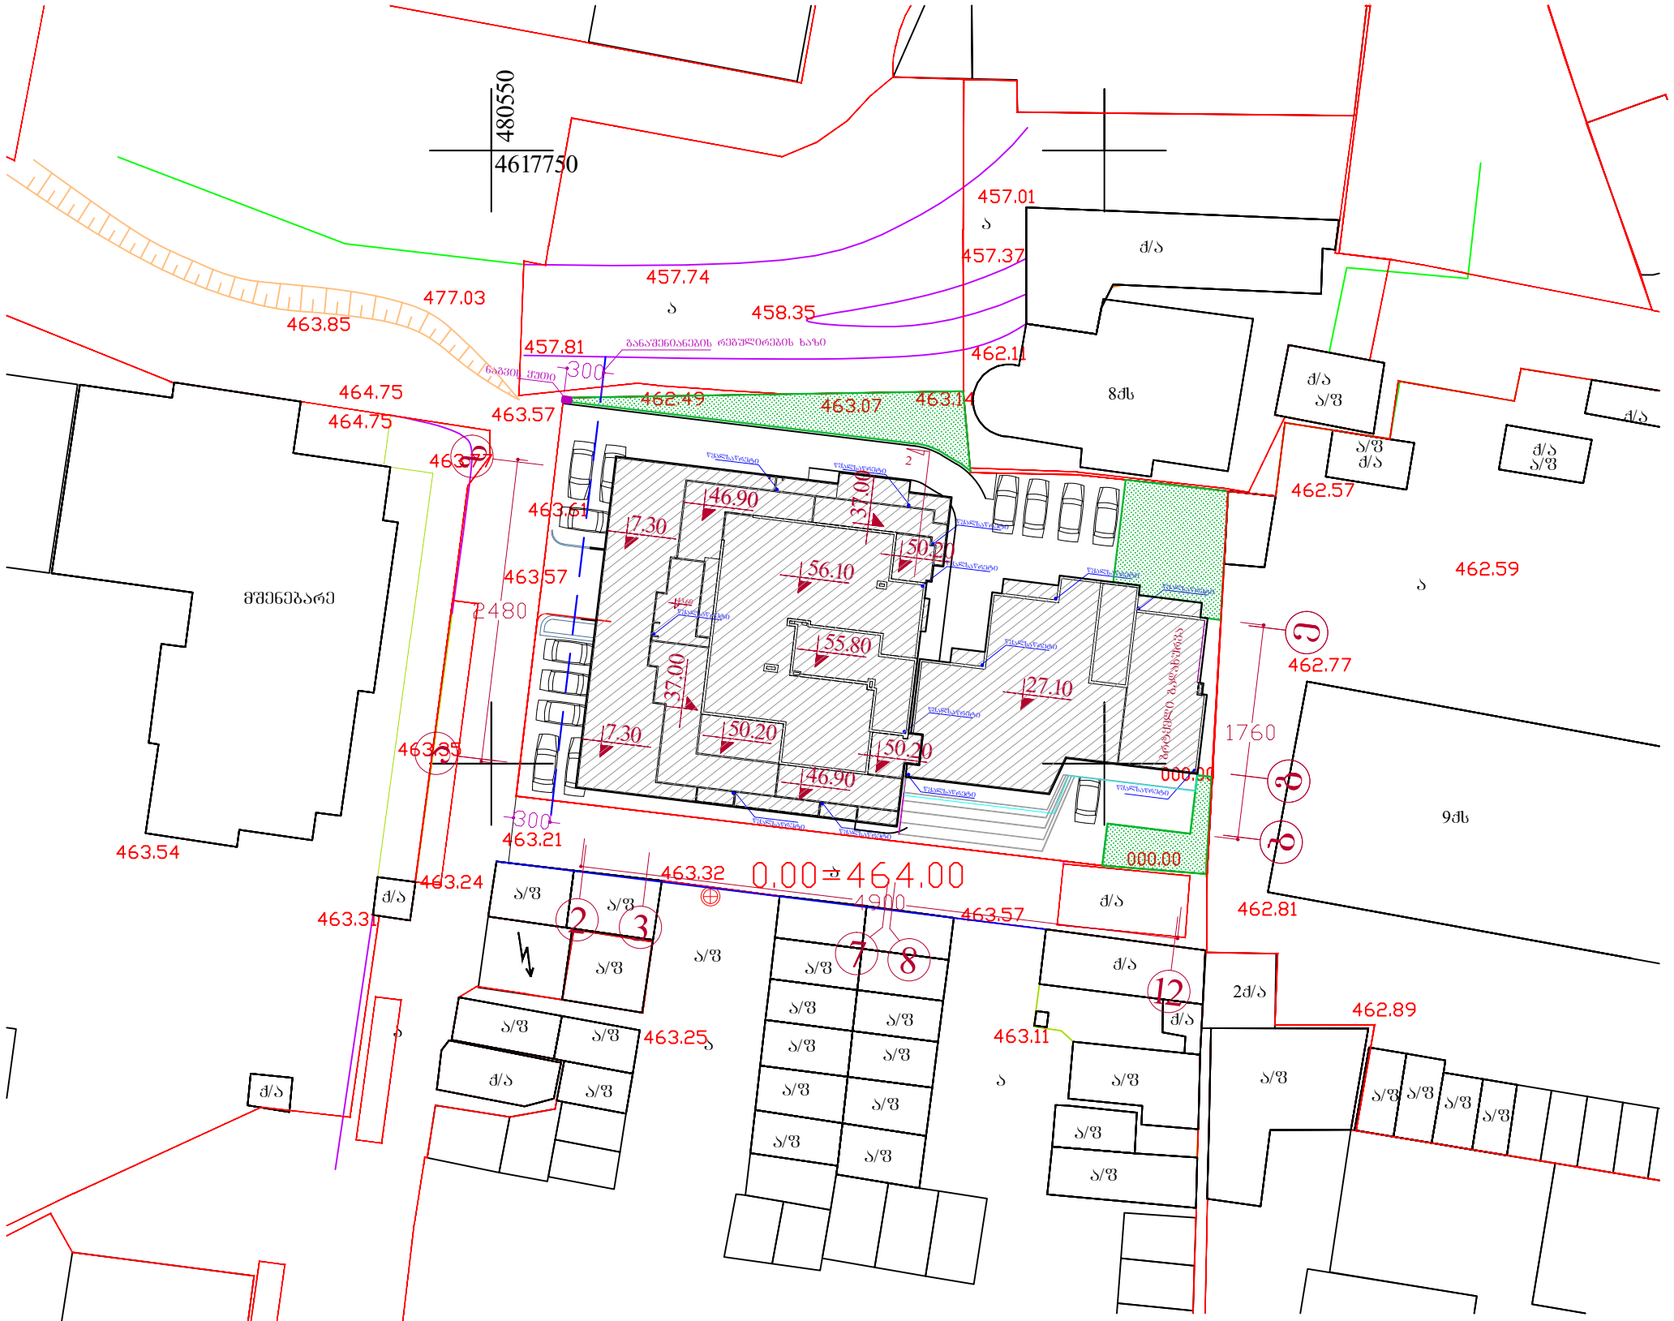

არქიტექტორი		ს. მელიქიშვილი	ქ. თბილისში, ვაკე-საბურთალოს რაიონში, ჭავჭავაძის გამზ. №29ა-ში შპს. "ხითი სთარი"-ს მრავალფუნქციური საცხოვრებელი კომპლექსის კორექტირებული პროექტი	
კონსტრუქტორი		მ. მექვაბიშვილი		
			არქიტექტურული ნაწილი	სტად. / შეკრ. / რაოდ.
			გენგეგმა მ. 1-500	პრ. / ა- /
				მ. 1-500