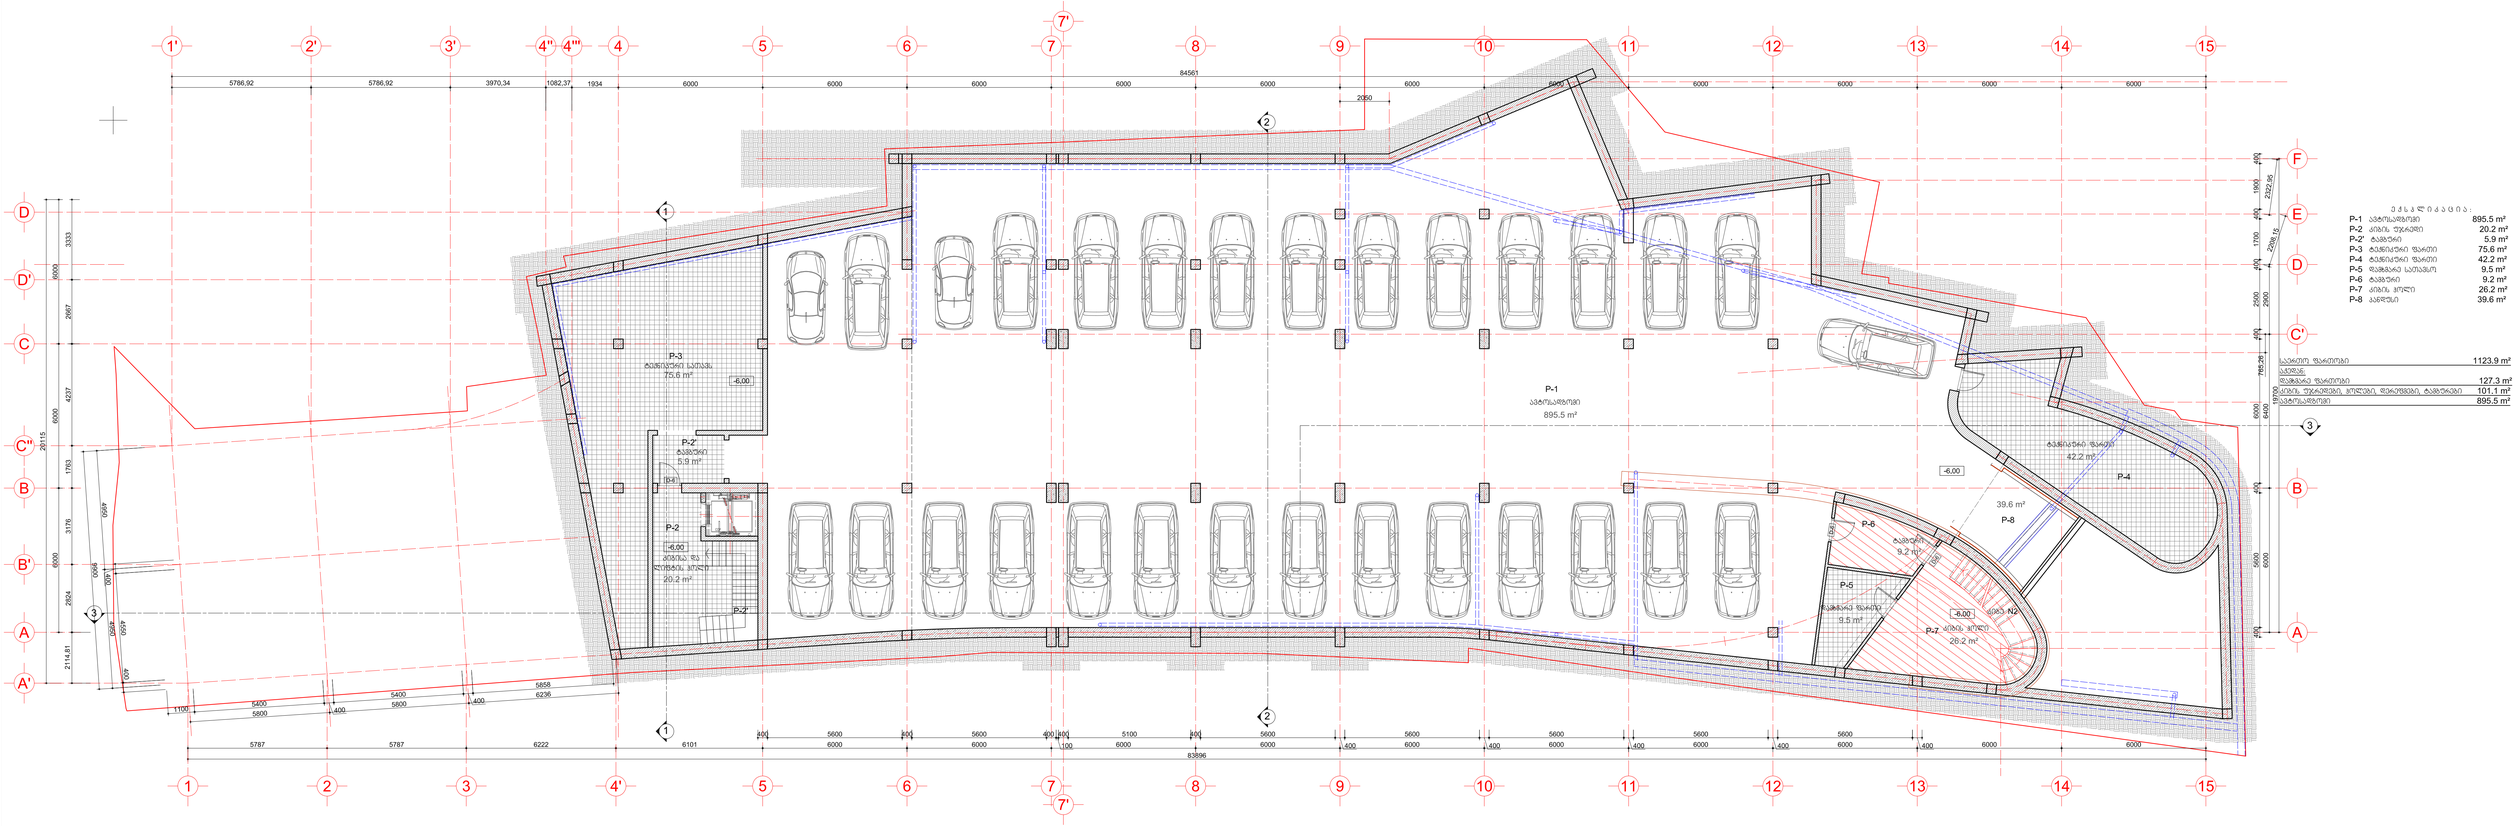




## ფართების ცხრილი:

| | | |
|---|---|---|
| P-1 | ავტოსადგომი | 895.5 m² |
| P-2 | ბინის შიდა | 20.2 m² |
| P-2' | ტექნიკური | 5.9 m² |
| P-3 | ტექნიკური სათავსო | 75.6 m² |
| P-4 | ტექნიკური ფართი | 42.2 m² |
| P-5 | ტექნიკური ავტოფარეხი | 9.5 m² |
| P-6 | ტექნიკური | 9.2 m² |
| P-7 | ბინის შიდა | 26.2 m² |
| P-8 | აივანი | 39.6 m² |

| | |
|---|---|
| საერთო ფართი | 1123.9 m² |
| აივანი | |
| ტექნიკური ფართი | 127.3 m² |
| ბინის შესასვლელი, შიდაეზო, დასუფთავების ტამბურები | 101.1 m² |
| ავტოსადგომი | 895.5 m² |


| | | | | | |
|---|---|---|---|---|---|
| შპს ბიტა მშენებელი კომპანია | ავტორის ინიციალები: | პროექტის N 18-0311 | რედაქტირების თარიღი | პროექტის მთავარი არქიტექტორი: | პროექტის მთავარი ინჟინერი: |
| ქ. ბათუმი, ბაგრატიონის ქ.№1 ტ: 910703 F: 910704 info@arch.ge www.arch.ge | | ქ.ბათუმი, მთაწმინდის ქ. №5 | 2014.05.20 | | |
| | | მრავალფუნქციური შენობა | | | |
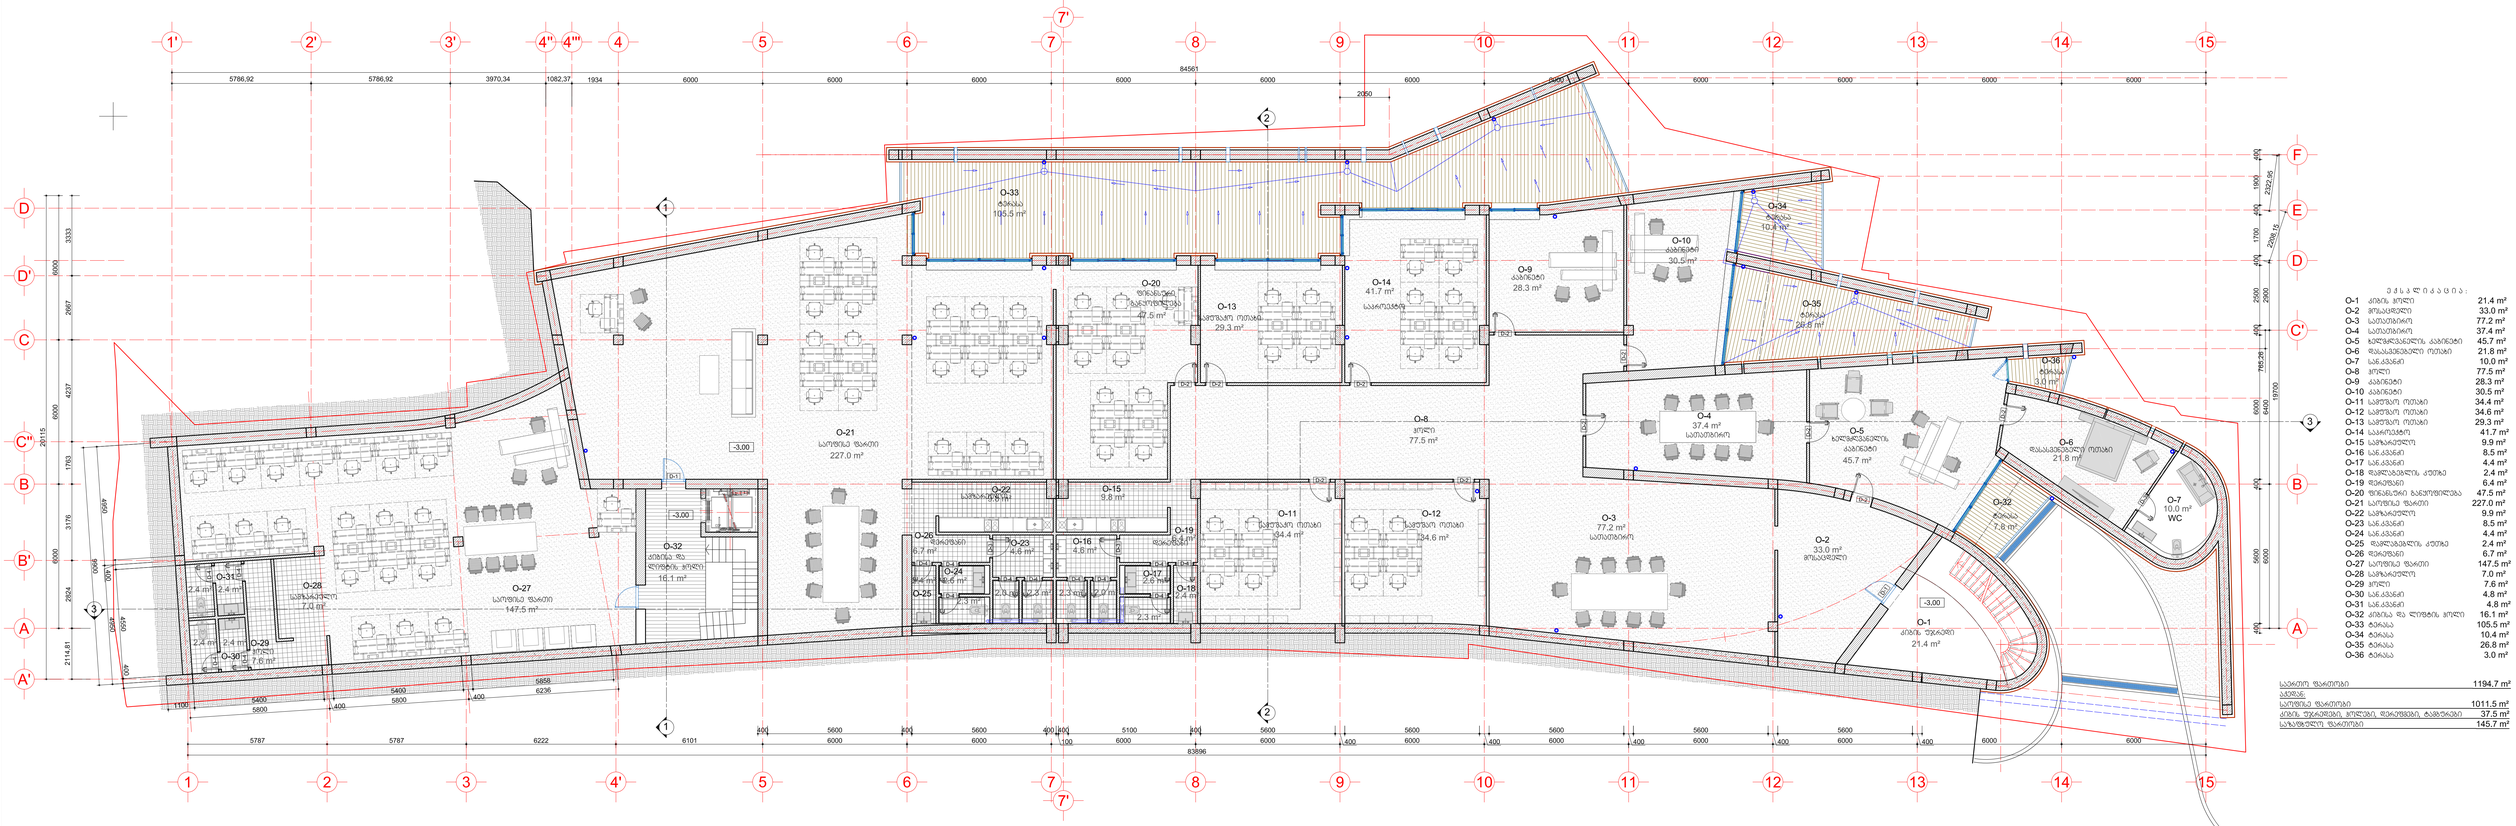
| | | |
|---|---|---|
| ნახაზის დასახელება: | ნულოვანი ციკლის გეგმა -6.00 | |
| ფორმატი A2+ | მ. 1:100 | A-03 |





| | | | | | |
|---|---|---|---|---|---|
| დამკვეთი | "სასპორტო ცენტრი ალიანსი" | დასახელება № | 16-0311 | ფაზა | ტექნიკური პროექტი |
| ფუძემდებარე | შპს "ალიანსინჟინირინგი" | ტექნიკური პროექტის № | | ობიექტის მისამართი | ქ.თბილისი, მიხეილ წინამძღვრის ქ. №5 |
| ს/კ 0220 0560901, მისამართი: ქ.თბ. T: 910703 F: 910704 info@arch.ge www.arch.ge | | ობიექტის დასახელება | | ავტორი | ალექსანდრე ზედგინიძე |
| | | | | ნახაზის | ზედა სართულის გეგმა |
| | | | | თარიღი | 2014.05.20 |


| | | | |
|---|---|---|---|
| ნახაზის -3.00 ნიშნულზე | | | |
| მ. ს. | ფორმ. A2+ | მ. 1:100 | A-04 |

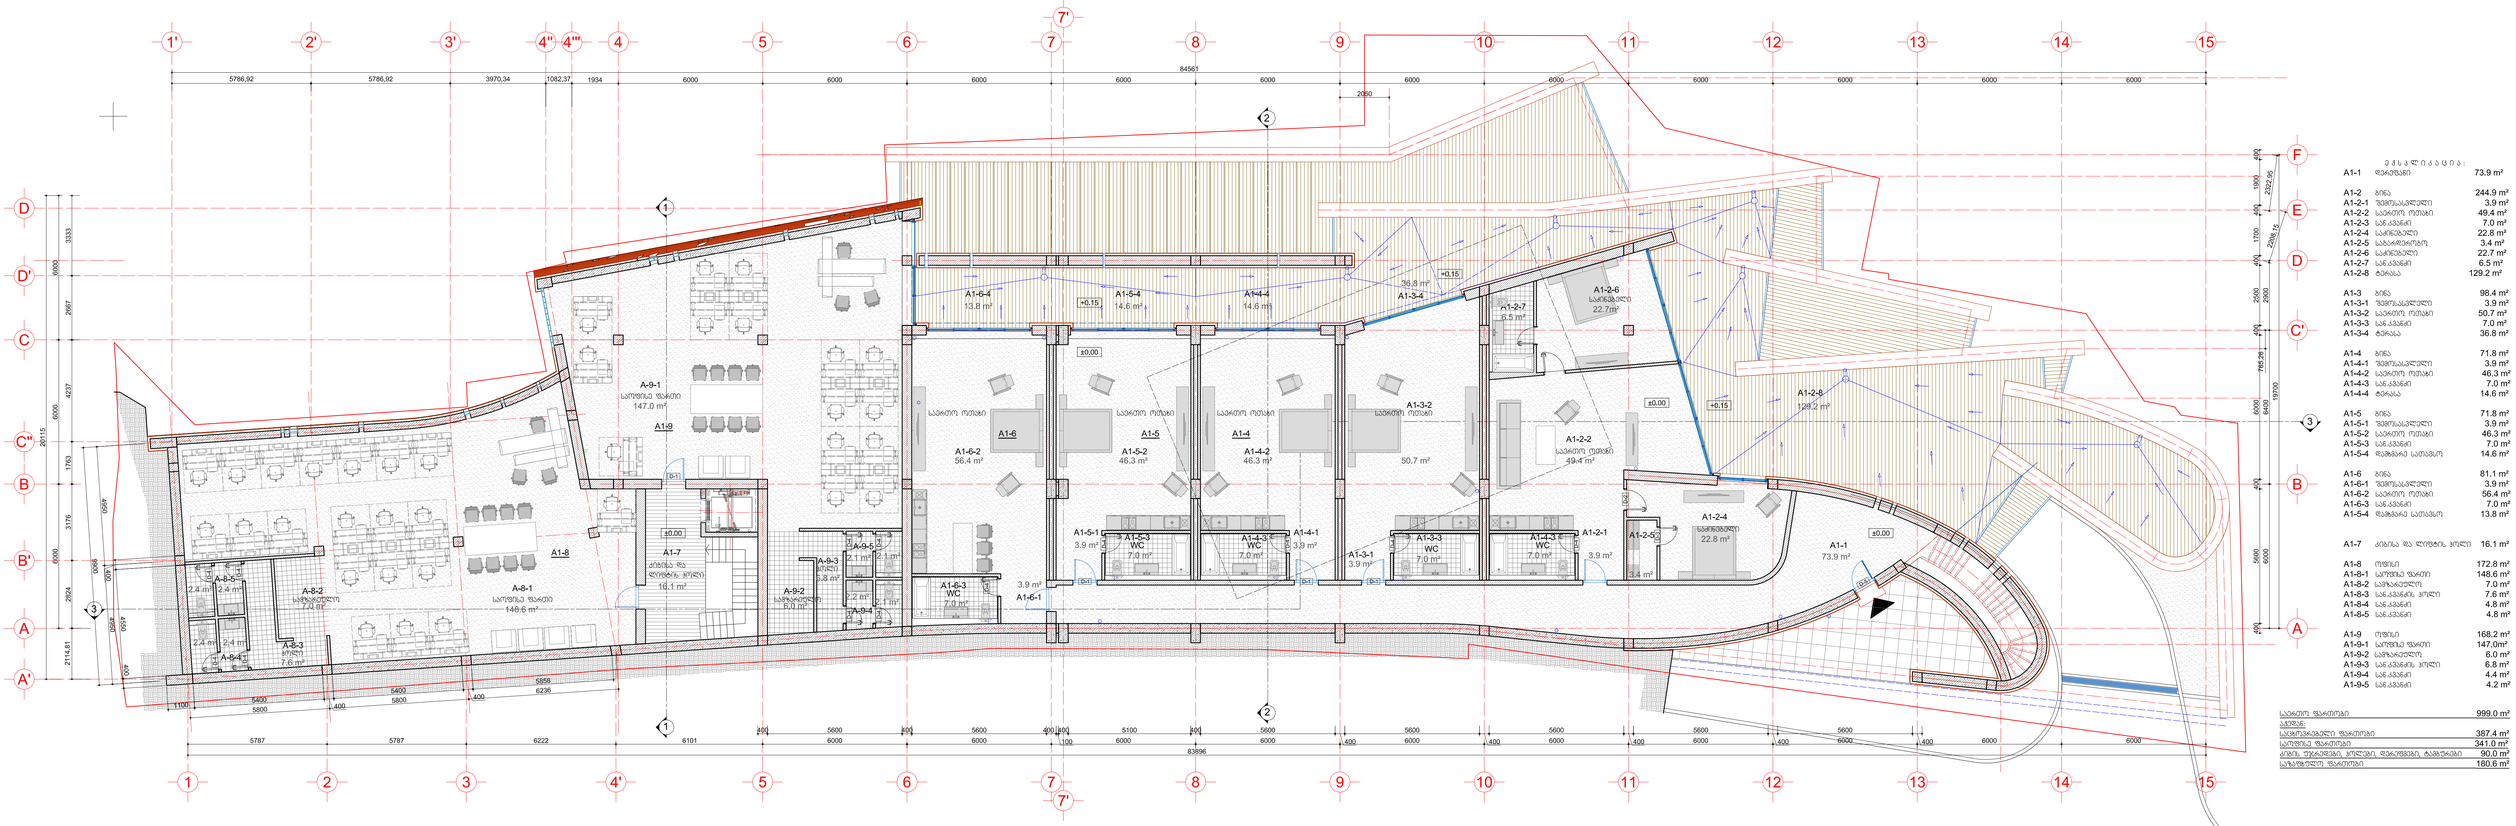


| | | | | | | | |
|---|---|---|---|---|---|---|---|
| შემსრულებელი | შპს "თაბაშმირის მოედანი" | შენობა № 18-ბლოკი | | შენობა | ა.გამოყენების ფართი | მისამართი | ქ.თბილისი, მიხეილ წერეთლის ქ. №5 |
| ხელმძღვანელი | შპს "თაბაშმირის მოედანი" | ქ.თბილისი, მიხეილ წერეთლის ქ. №5 | | ა.დან.ფარ. | ს.ჯორჯიკია | | |
| ტელ.: (032) 2500700, 2430307, ფაქს: | T: 910703 F: 910704 info@arch.ge www.arch.ge | მაღალსართულიანი შენობა | | ქრონი | 2014.05.20 | | მაღალსართულიანი საცხოვრებელი კომპლექსის მშენებლობა |

| | | | |
|---|---|---|---|
| | | მასშტაბი ±0.00 ნიშნულზე | |
| მ. ს. | ფორმატი A2+ | მ. 1:100 | A-05 |

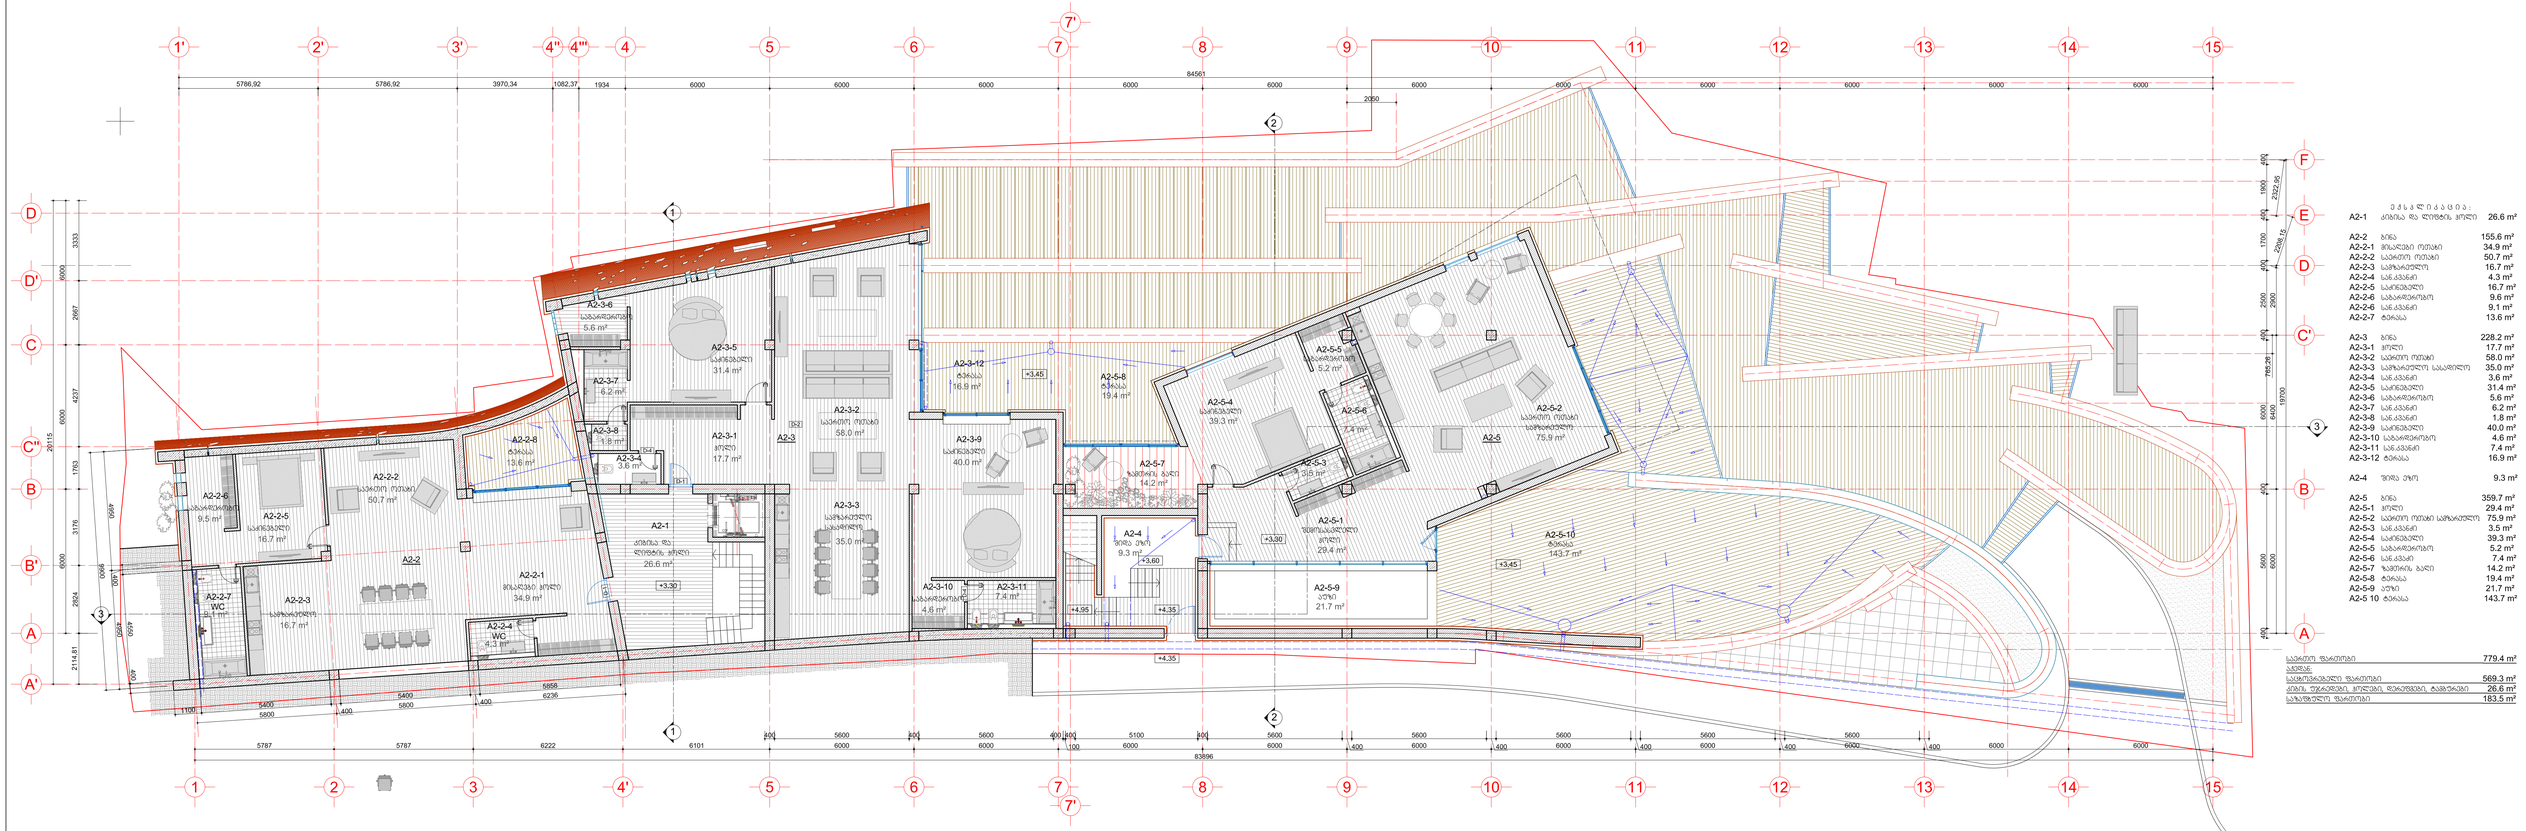

A2-1 ტრანზიტი და ლოგისტიკის ოთახი 26.6 m²
A2-2 ბინა 155.6 m²
A2-2-1 მისაღები ოთახი 34.9 m²
A2-2-2 საძინებლის ოთახი 50.7 m²
A2-2-3 საშხაპე-ტუალეტი 16.7 m²
A2-2-4 სან.კვანძი 4.3 m²
A2-2-5 საძინებლის 16.7 m²
A2-2-6 სარეცხი-საშრობი 9.6 m²
A2-2-6 სან.კვანძი 9.1 m²
A2-2-7 მარაგები 13.6 m²
A2-3 ბინა 228.2 m²
A2-3-1 ოთახი 17.7 m²
A2-3-2 საძინებლის ოთახი 58.0 m²
A2-3-3 საშხაპე-ტუალეტი სასაუნაოლით 35.0 m²
A2-3-4 სან.კვანძი 3.6 m²
A2-3-5 საძინებლის 31.4 m²
A2-3-6 სარეცხი-საშრობი 5.6 m²
A2-3-7 სან.კვანძი 6.2 m²
A2-3-8 სან.კვანძი 1.8 m²
A2-3-9 საძინებლის 40.0 m²
A2-3-10 სარეცხი-საშრობი 4.6 m²
A2-3-11 სან.კვანძი 7.4 m²
A2-3-12 მარაგები 16.9 m²
A2-4 შიდა ეზო 9.3 m²
A2-5 ბინა 359.7 m²
A2-5-1 ოთახი 29.4 m²
A2-5-2 საძინებლის საშხაპე-ტუალეტი 75.9 m²
A2-5-3 სან.კვანძი 3.5 m²
A2-5-4 საძინებლის 39.3 m²
A2-5-5 სარეცხი-საშრობი 5.2 m²
A2-5-6 სან.კვანძი 7.4 m²
A2-5-7 საშრობი ბაღი 14.2 m²
A2-5-8 მარაგები 19.4 m²
A2-5-9 ეზო 21.7 m²
A2-5 10 მარაგები 143.7 m²
საერთო ფართობი 779.4 m²
ბინებიდან
საცხოვრებელი ფართობი 569.3 m²
არარეზიდენციალური ფართობი შენობიდან, ტექნიკის 26.6 m²
საზოგადოების ფართობი 183.5 m²
A-06

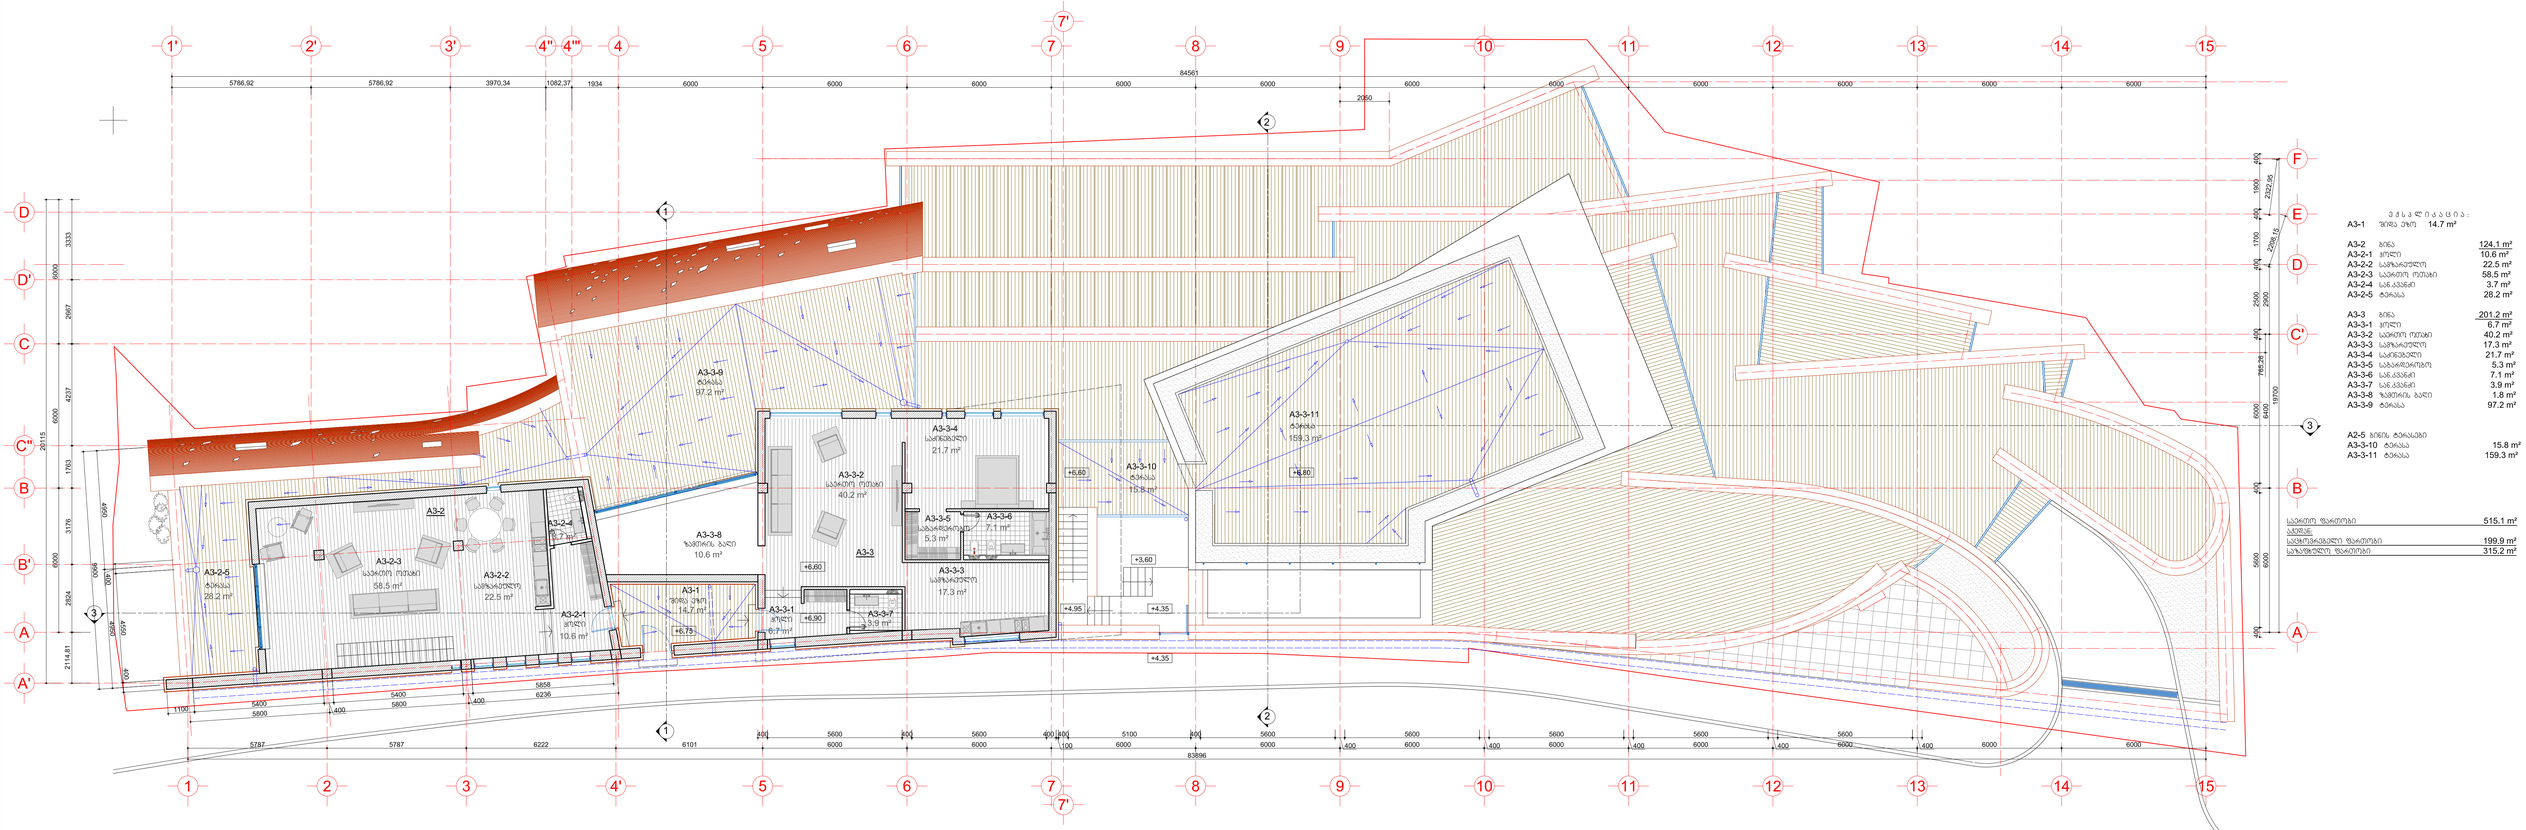


| | | | | | | | |
|---|---|---|---|---|---|---|---|
| დამკვეთი | "სასაპონტო ბორტი პორტებში" | დასახელება № | 18-03/11 | მასშტაბი | 1:100 | ფაზა | ტექნიკური მუშაობის ნახაზების ნაკრები |
| პროექტის ავტორი | "ბაბ" "ალმაზნაშენი" | ტექნიკური მუშაობის ნახაზების ნაკრები | | ფორმატი | A2+ | ფაზის დასახელება | ტექნიკური მუშაობის ნახაზების ნაკრები |
| ქ.ბათუმი, ბაგრატიონის ქ.№6 T: 910703 F: 910704 info@arch.ge www.arch.ge | | ფაზის ნახაზების ნაკრები | | თარიღი | 2014.05.20 | | |

ფ. ს. ფურცლის N A2+ ფ. 1:100

# A-07

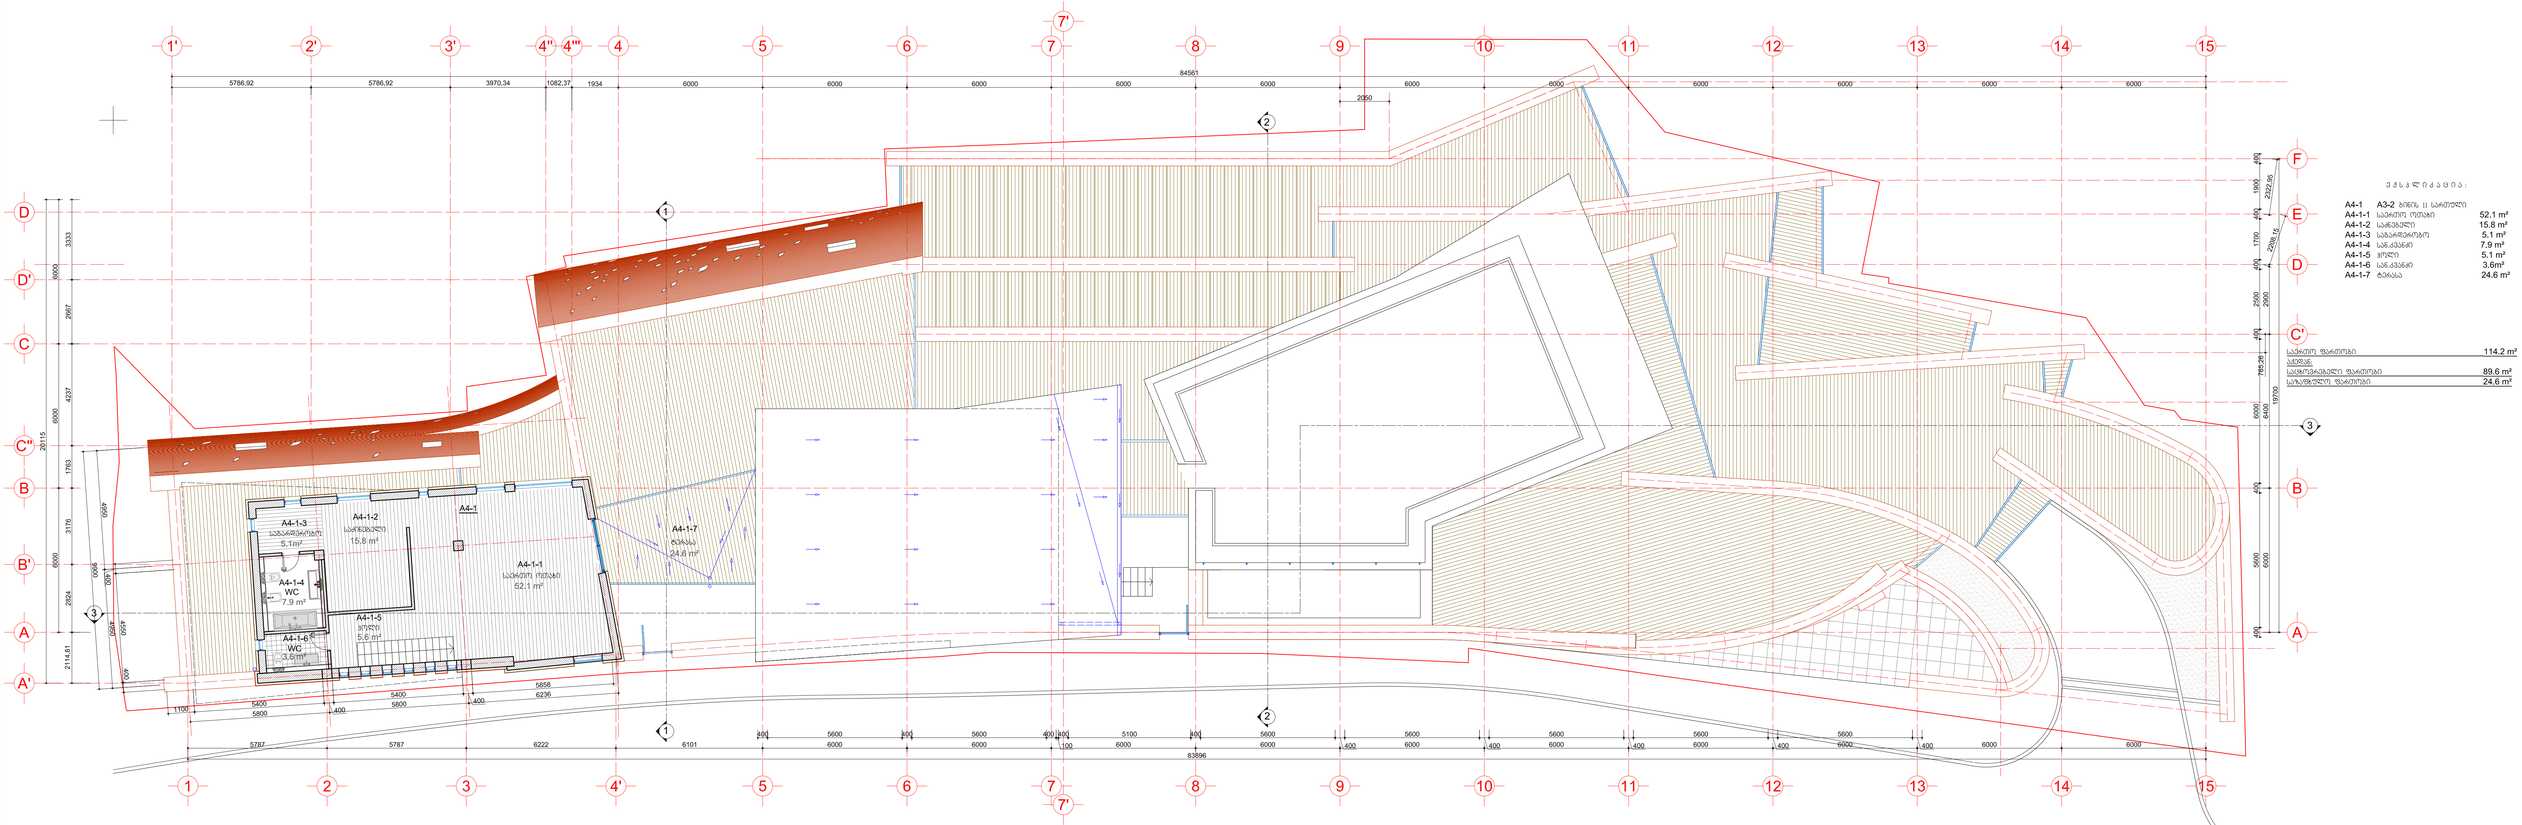



ᲔᲜᲘᲡ ᲒᲐᲜᲛᲐᲠᲢᲔᲑᲐ:

| | | |
|---|---|---|
| A4-1 | A3-ᲡᲐᲫᲘᲠᲚᲘᲡ II ᲡᲐᲮᲔᲚᲝᲕᲐᲜᲘ | |
| A4-1-1 | ᲡᲐᲪᲮᲝᲕᲠᲔᲑᲔᲚᲘ ᲝᲗᲐᲮᲘ | 52.1 m² |
| A4-1-2 | ᲡᲐᲫᲘᲜᲔᲑᲔᲚᲘ | 15.8 m² |
| A4-1-3 | ᲡᲐᲡᲐᲜᲘᲢᲐᲠᲣᲚᲘ | 5.1 m² |
| A4-1-4 | ᲡᲐᲐᲡᲐᲜᲔᲚᲘ | 7.9 m² |
| A4-1-5 | ᲛᲔᲠᲓᲔᲕᲘ | 5.1 m² |
| A4-1-6 | ᲡᲐᲐᲡᲐᲜᲔᲚᲘ | 3.6m² |
| A4-1-7 | ᲜᲐᲜᲔᲑᲝᲑᲐ | 24.6 m² |

| | |
|---|---|
| ᲡᲐᲪᲮᲝᲕᲠᲔᲑᲔᲚᲘ ᲬᲚᲘᲣᲠᲘ ᲤᲚᲝᲑᲐ | 114.2 m² |
| ᲡᲐᲔᲠᲗᲝ: | |
| ᲡᲐᲪᲮᲝᲕᲠᲔᲑᲔᲚᲘ ᲬᲚᲘᲣᲠᲘ ᲤᲚᲝᲑᲐ | 89.6 m² |
| ᲡᲐᲡᲐᲪᲮᲝᲕᲠᲔᲑᲚᲝ ᲬᲚᲘᲣᲠᲘ ᲤᲚᲝᲑᲐ | 24.6 m² |

| | | | | | |
|---|---|---|---|---|---|
| ᲛᲨᲔᲜᲔᲑᲚᲘᲡ ᲐᲓᲒᲘᲚᲛᲓᲔᲑᲐᲠᲔᲝᲑᲐ | ᲡᲐᲥᲐᲠᲗᲕᲔᲚᲝᲡ ᲔᲠᲝᲕᲜᲣᲚᲘ ᲐᲠᲥᲘᲢᲔᲥᲢᲣᲠᲘᲡ ᲙᲝᲜᲙᲣᲠᲡᲘᲡ ᲬᲐᲠᲛᲐᲢᲔᲑᲣᲚᲘ ᲞᲠᲝᲔᲥᲢᲘ | ᲞᲠᲝᲔᲥᲢᲘᲡ ᲓᲐᲡᲐᲮᲔᲚᲔᲑᲐ | ᲡᲐᲙᲐᲓᲐᲡᲢᲠᲝ ᲜᲝᲛᲔᲠᲘ | ᲛᲐᲡᲨᲢᲐᲑᲘ | ᲡᲐᲙᲝᲜᲢᲠᲝᲚᲝ ᲒᲐᲜᲔᲧᲝᲤᲘᲚᲔᲑᲐ |
| ᲛᲔᲛᲐᲡᲐᲮᲣᲠᲔᲔᲑᲔᲚᲘ | ᲒᲘᲝᲠᲒᲘ ᲛᲔᲠᲙᲕᲘᲚᲐᲫᲔ | ᲐᲚᲔᲥᲡᲐᲜᲓᲠᲔ ᲬᲘᲬᲘᲨᲕᲘᲚᲘ | ᲐᲠᲥᲘᲢᲔᲥᲢᲣᲠᲣᲚᲘ ᲜᲐᲬᲘᲚᲘ | ᲐᲠᲥᲘᲢᲔᲥᲢᲣᲠᲐ | ᲐᲠᲥᲘᲢᲔᲥᲢᲣᲠᲐ |
| ᲙᲝᲜᲡᲣᲚᲢᲐᲜᲢᲘ | ᲜᲘᲜᲝ ᲒᲝᲒᲘᲜᲐᲨᲕᲘᲚᲘ | ᲛᲘᲡᲐᲛᲐᲠᲗᲘ | ᲛᲐᲠᲘᲐᲛ ᲓᲐᲕᲘᲗᲐᲨᲕᲘᲚᲘ | ᲓᲐᲛᲙᲕᲔᲚᲘ | ᲓᲐᲛᲙᲕᲔᲚᲘ |
| ᲙᲝᲜᲡᲣᲚᲢᲐᲜᲢᲘ | ᲜᲘᲜᲝ ᲒᲝᲒᲘᲜᲐᲨᲕᲘᲚᲘ | ᲛᲘᲡᲐᲛᲐᲠᲗᲘ | ᲛᲐᲠᲘᲐᲛ ᲓᲐᲕᲘᲗᲐᲨᲕᲘᲚᲘ | ᲓᲐᲛᲙᲕᲔᲚᲘ | ᲓᲐᲛᲙᲕᲔᲚᲘ |

| | | | | | |
|---|---|---|---|---|---|
| ᲓᲐᲛᲙᲕᲔᲚᲘ | ᲡᲐᲡᲐᲜᲘᲢᲐᲠᲣᲚᲝ ᲐᲠᲛᲝᲑᲘᲡ ᲙᲝᲜᲡᲣᲚᲢᲐᲜᲢᲘ | ᲤᲐᲖᲐ | ᲡᲐᲛᲣᲨᲐᲝ ᲜᲘᲨᲜᲔᲑᲘ | ᲤᲐᲖᲐ | ᲡᲐᲛᲣᲨᲐᲝ ᲜᲘᲨᲜᲔᲑᲘ |
| | ᲨᲘᲓᲐ ᲐᲠᲥᲘᲢᲔᲥᲢᲣᲠᲣᲚᲘ ᲜᲐᲬᲘᲚᲘ | | ᲐᲠᲥᲘᲢᲔᲥᲢᲣᲠᲣᲚᲘ ᲜᲐᲬᲘᲚᲘ | | |
| | ᲨᲘᲓᲐ ᲡᲐᲜᲘᲢᲐᲠᲣᲚᲝ ᲐᲠᲛᲝᲑᲘᲡ ᲙᲝᲜᲡᲣᲚᲢᲐᲜᲢᲘ | | ᲡᲐᲜᲘᲢᲐᲠᲣᲚᲝ ᲐᲠᲛᲝᲑᲘᲡ ᲙᲝᲜᲡᲣᲚᲢᲐᲜᲢᲘ | |

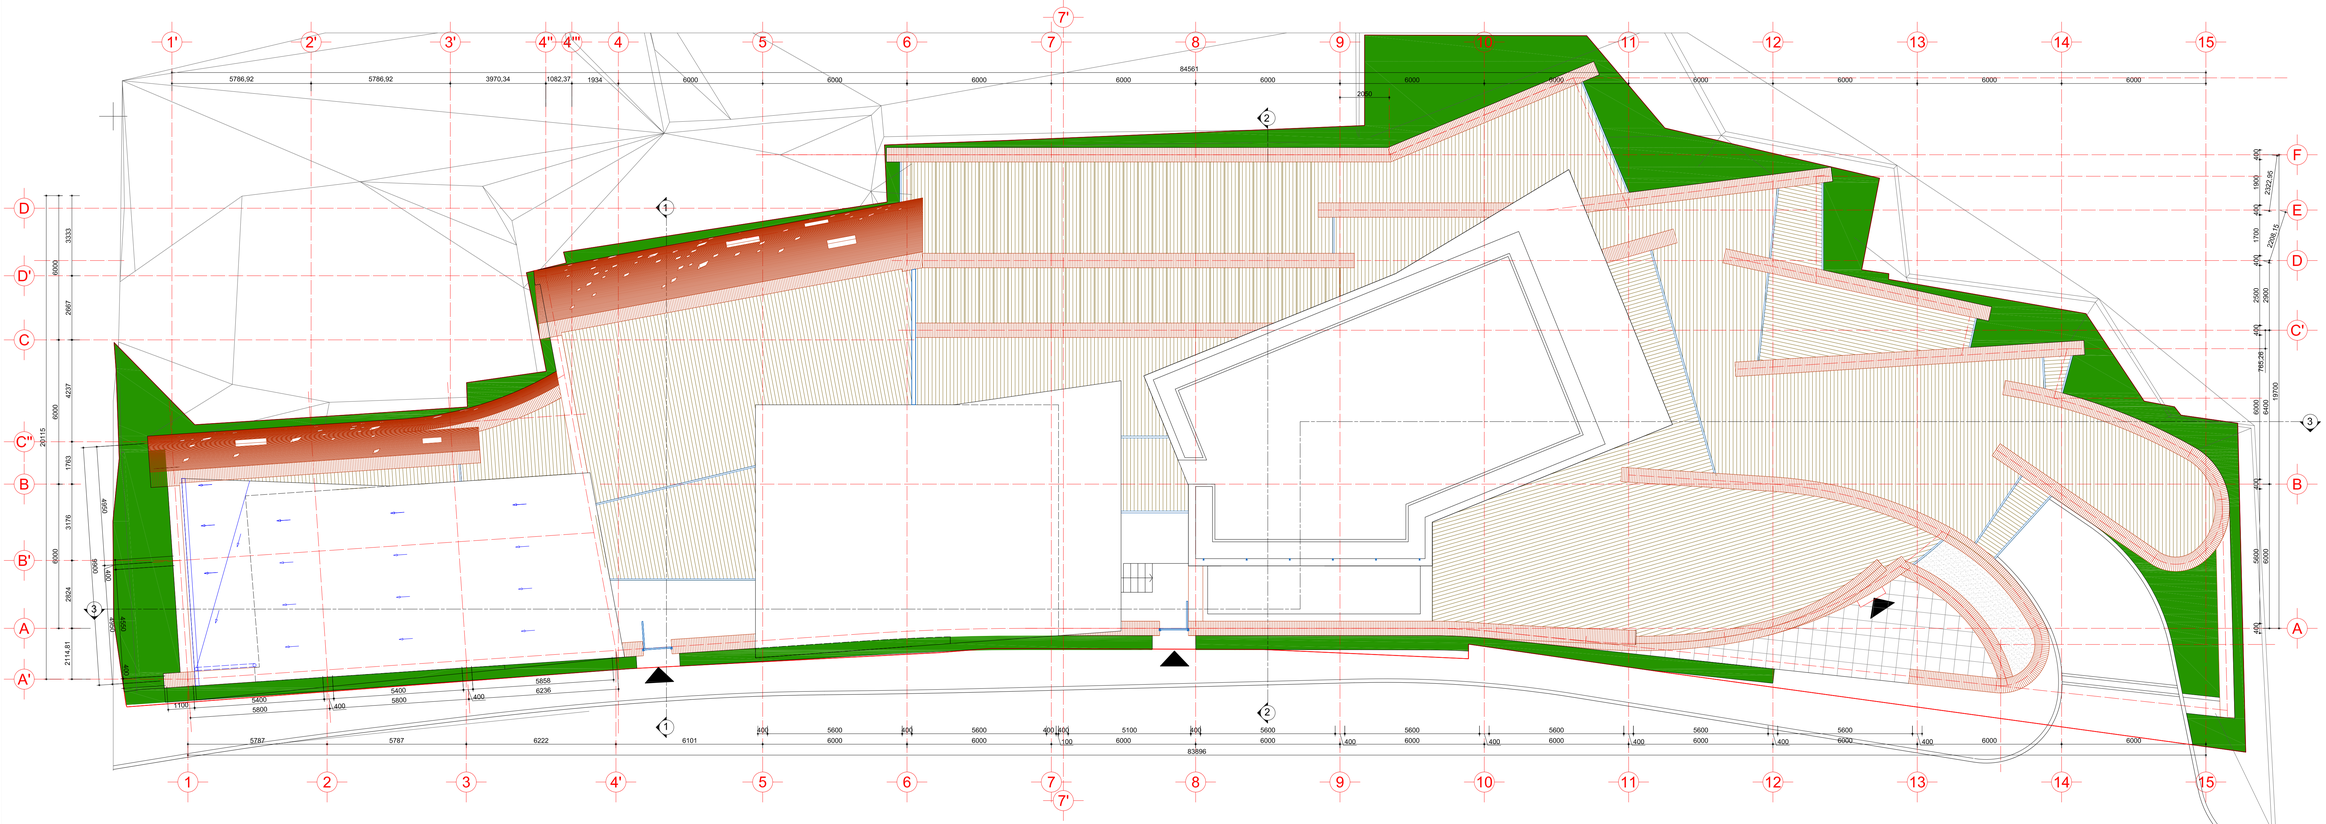


| | | | | | | | |
|---|---|---|---|---|---|---|---|
| შესასვლელი | ავტომანქანა ბინების პარკინგისთვის | შესასვლელი № | 18-03111 | შენობა | ა.პ.პ.პ.პ.პ.პ.პ.პ.პ. | მრავალბინიანი | ქ.თბილისში, მიხეილ ჯავახიშვილის ქ. №5 |
| ზემო ალიანის ქუჩა | ზღვა | ტერიტორიის მოხაზულობა ქ. №5 | | ობიექტის ადგილმდებარეობა | | მრავალსექციანი შენობის ობიექტის ადგილმდებარეობა | |
| შპს. ფირმა შინაარსის, პროექტირების ქ.ნინო ტ: 910703 F: 910704 info@arch.ge www.arch.ge | | მრავალსექციანი შენობა | | პროექტის | 2014.05.20 | პროექტის ეტაპი | |

| | | | |
|---|---|---|---|
| | | ბინების ბლოკის ბინა | |
| მ. პ. | შკალა A2+ | მ. 1:100 | A-09 |