საქართველოს რესპუბლიკა

ქ. თბილისის მერია

ქ. თბილისის შრბანული დაბებმარების საქალაქო სამსახური

სამსახურის უფროსი

მისამართი: ქ. თბილისი, აბასთუმნისა და თევდორე მღვდლის ქუჩების გადაკვეთის მიმდებარედ

ფართობი : 270 კვ.მ

დამკვეთი: კახაბერ გიუნაშვილი

სიტუაციური სქემა

. 1:10000

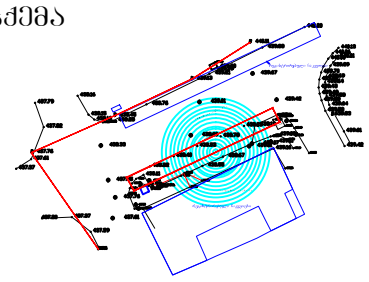

განყოფილების უფროსი		
მთავარი სპეციალისტი		

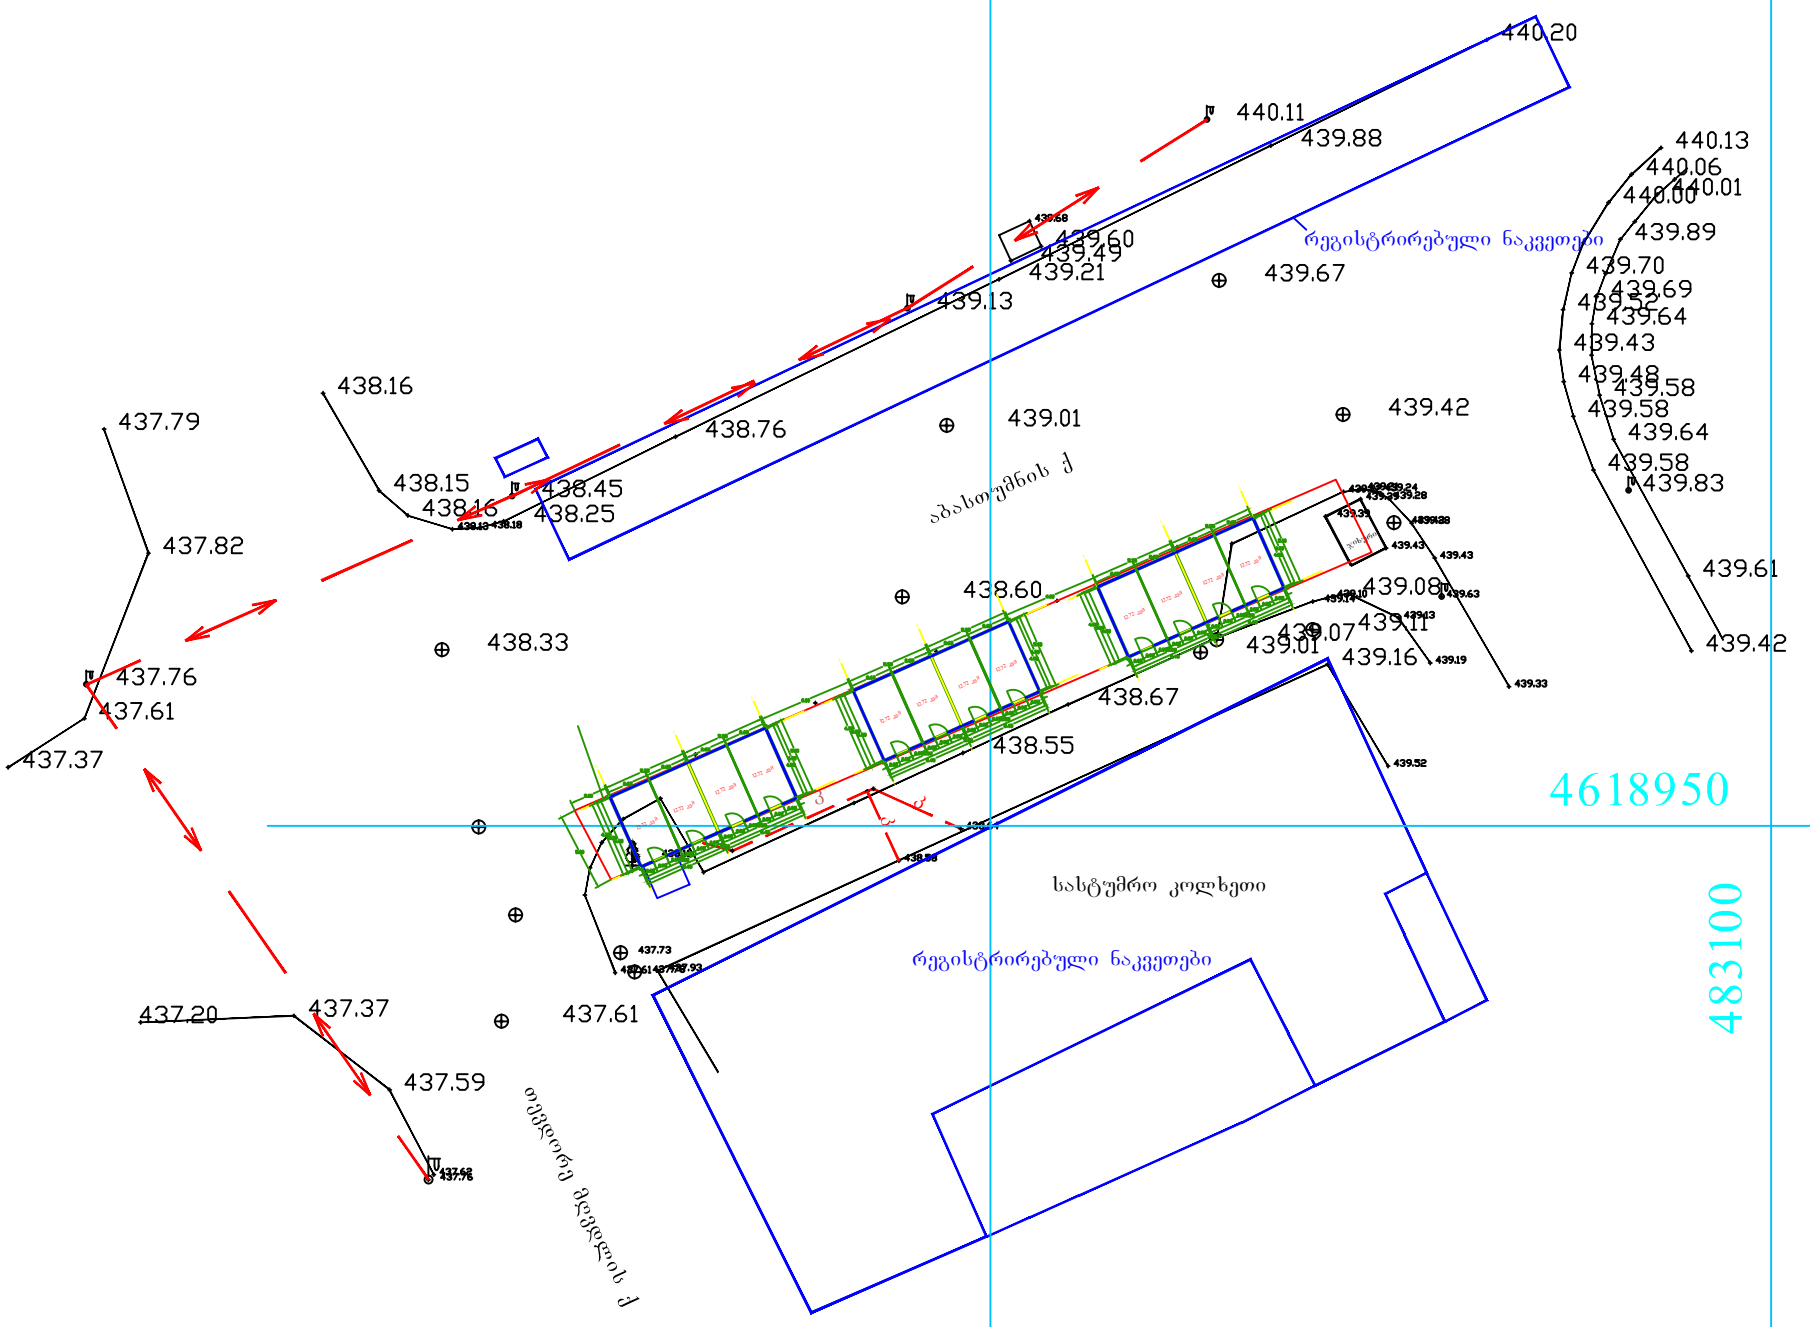

პირობითი აღნიშვნები

- სახლ. სახლი
- არასახლ. სახლი
- ხის ღობე
- ღობე
- ქვის კედელი
- კედელი
- ელ. გადამცემი ხაზი
- სატრანსფორმატორო ჯიხური
- ხეები
- ფარდული
- მშენებარე შენობა
- ბენზობასადგომი
- ფლატე
- რკინიგზა
- რეზერვუარი
- გარე განათება
- სამეთვალყურეო ჭები
- UTM (საერთაშორისო) სისტემის კოორდ.
- აღგილობ. სისტემის ზედაპირი კოორდ.
- წყალგაყვანილობა
- კანალიზაცია
- სანიაღვრე
- კავშირგაბმულობა
- GAS გაზი
- ელ. ქსელები
- გათბობა
- დრენაჟი

შპს „სი თი ჯი“		
დირექტორი		ვ.შატარიძე
კომპიუტერული უზრუნველყოფა		ვ.პატაშური
შემსრულებელი		ვ.პატაშური
მ. 1:500		24.04.2014


4.50
5.00
11.00
6.00
11.00
6.00
11.00

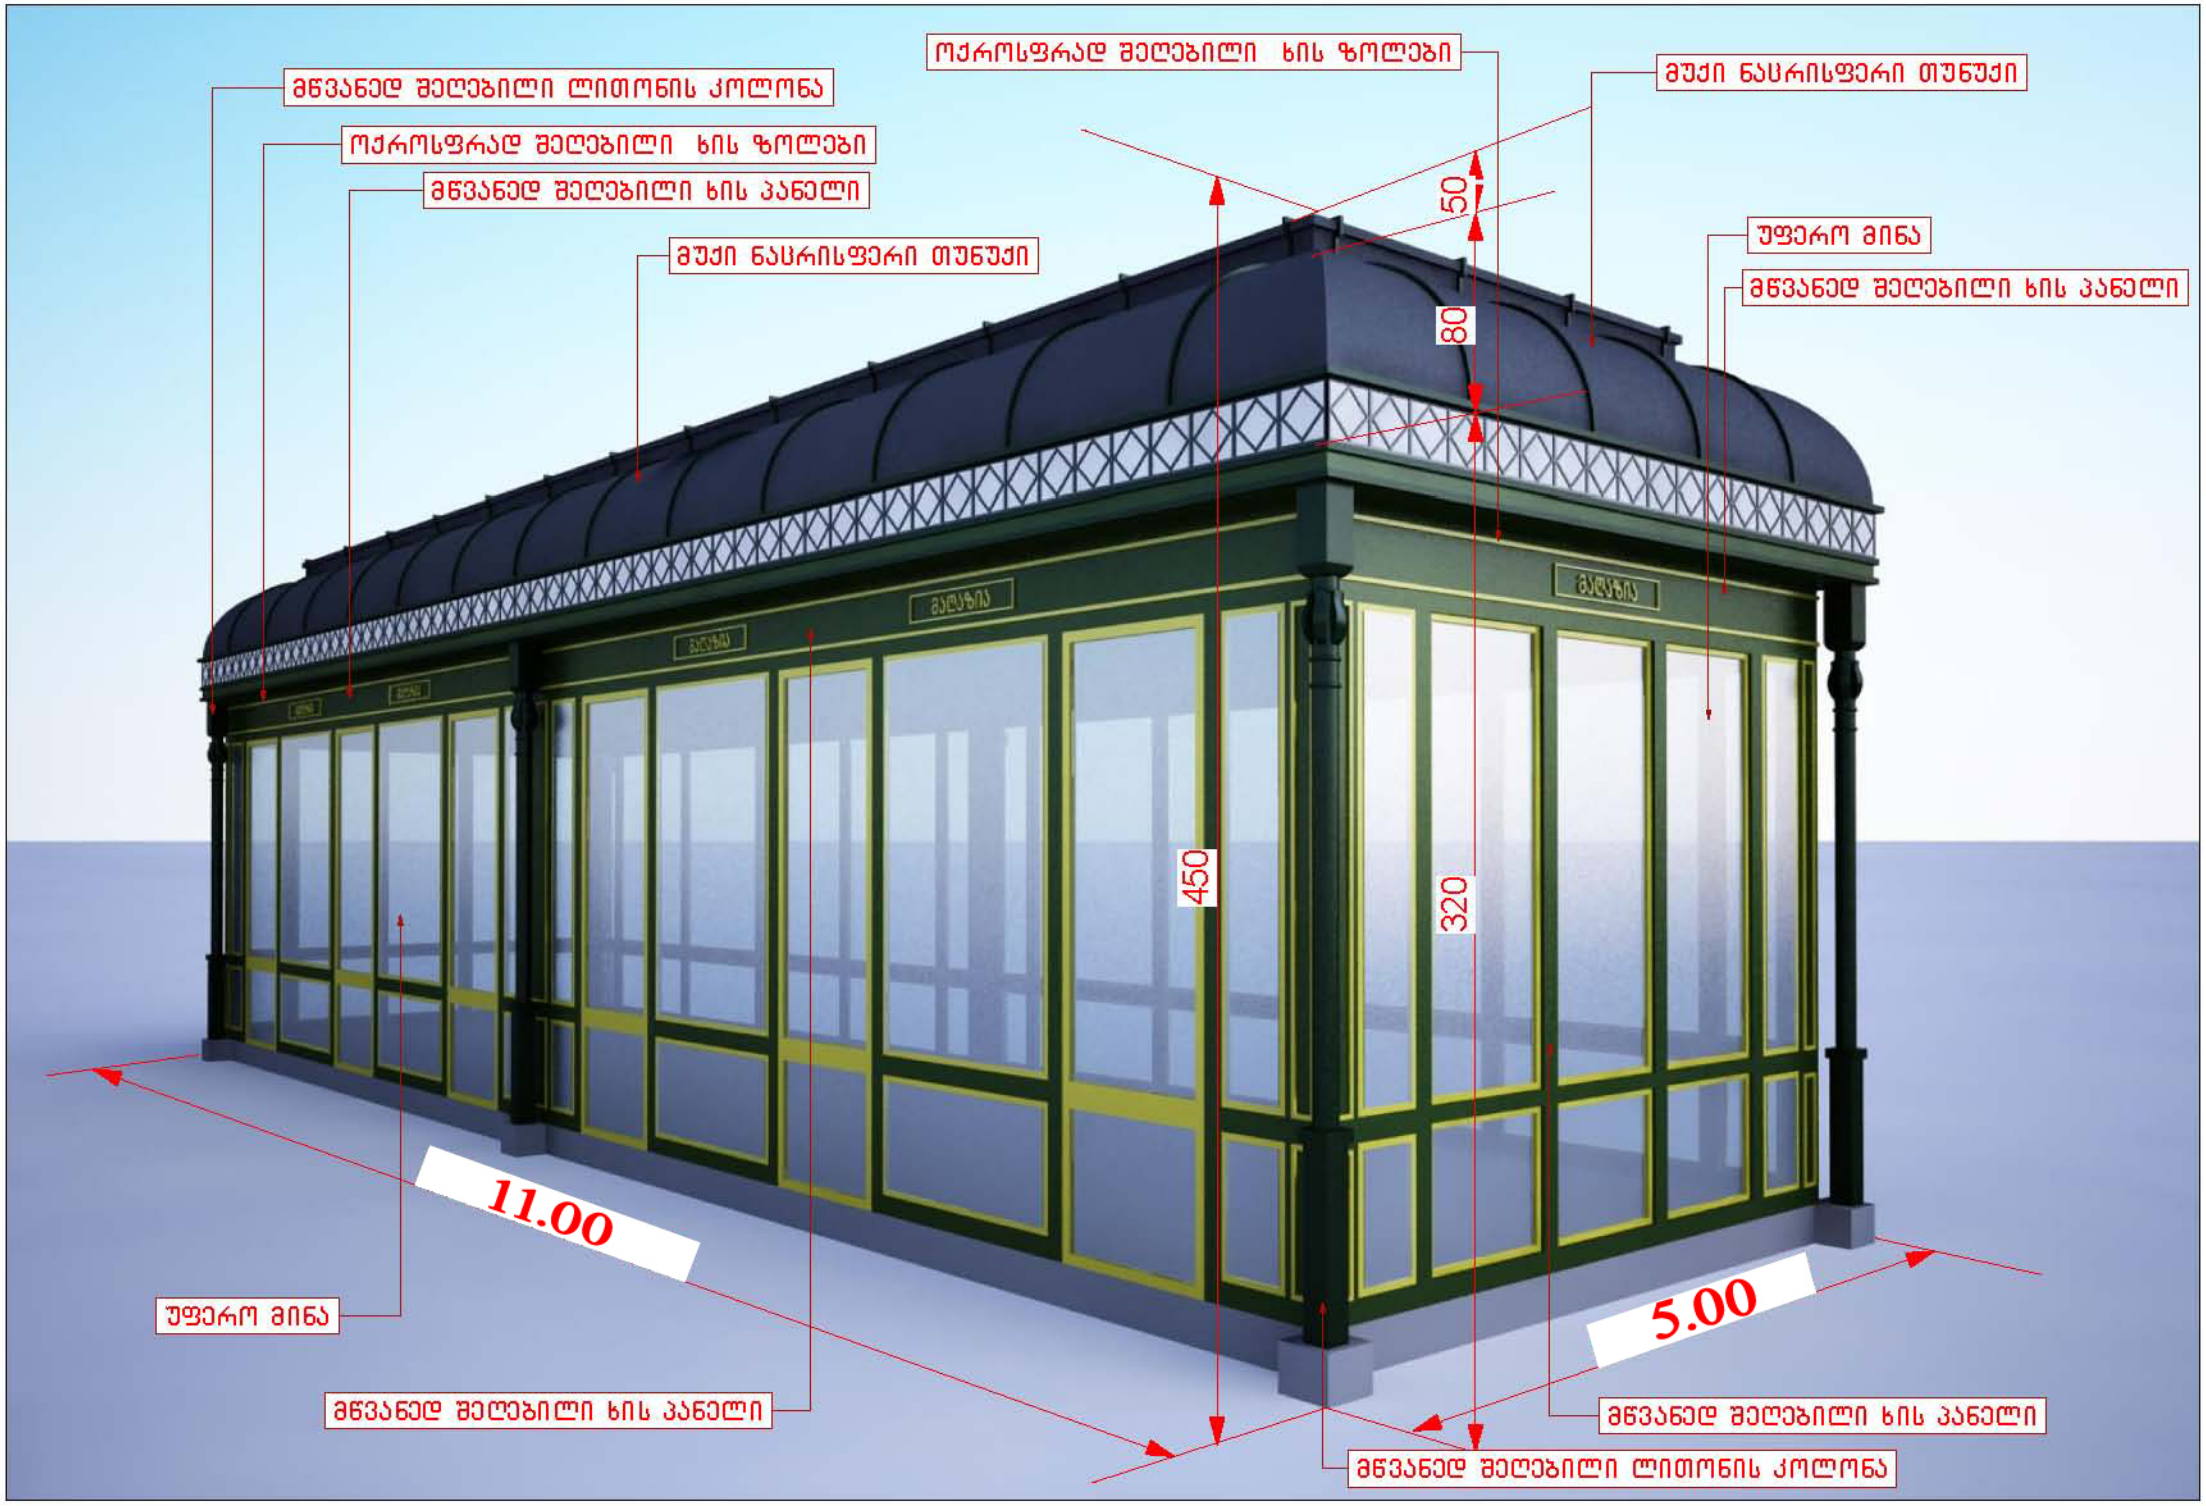
მწვანედ შეღებილი ლითონის კოლონა
ოქროსფრად შეღებილი ხის ზოლები
მწვანედ შეღებილი ხის პანელი
მუქი ნასრისფერი თუნუქი
ოქროსფრად შეღებილი ხის ზოლები
მუქი ნასრისფერი თუნუქი
უფერო მინა
მწვანედ შეღებილი ხის პანელი
50
80
450
320
11.00
5.00
უფერო მინა
მწვანედ შეღებილი ხის პანელი
მწვანედ შეღებილი ხის პანელი
მწვანედ შეღებილი ლითონის კოლონა

სამსახურის უფროსი

საქართველოს რესპუბლიკა
ქ. თბილისის მერია
ქ. თბილისის ურბანული დაგეგმარების საქალაქო სამსახური

მისამართი: ქ. თბილისი, აბასთუმნისა და თევდორე მღვდლის ქუჩების გადაკვეთის მიმდებარედ

ფართობი : 270 კვ.მ

დამკვეთი: კახაბერ გიუნაშვილი

სიტუაციური სქემა

1:10000

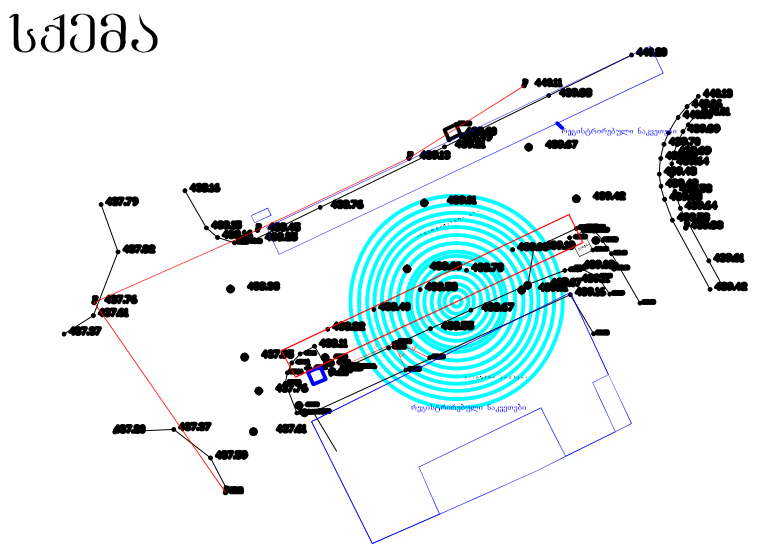

განყოფილების უფროსი		
მთავარი სპეციალისტი		

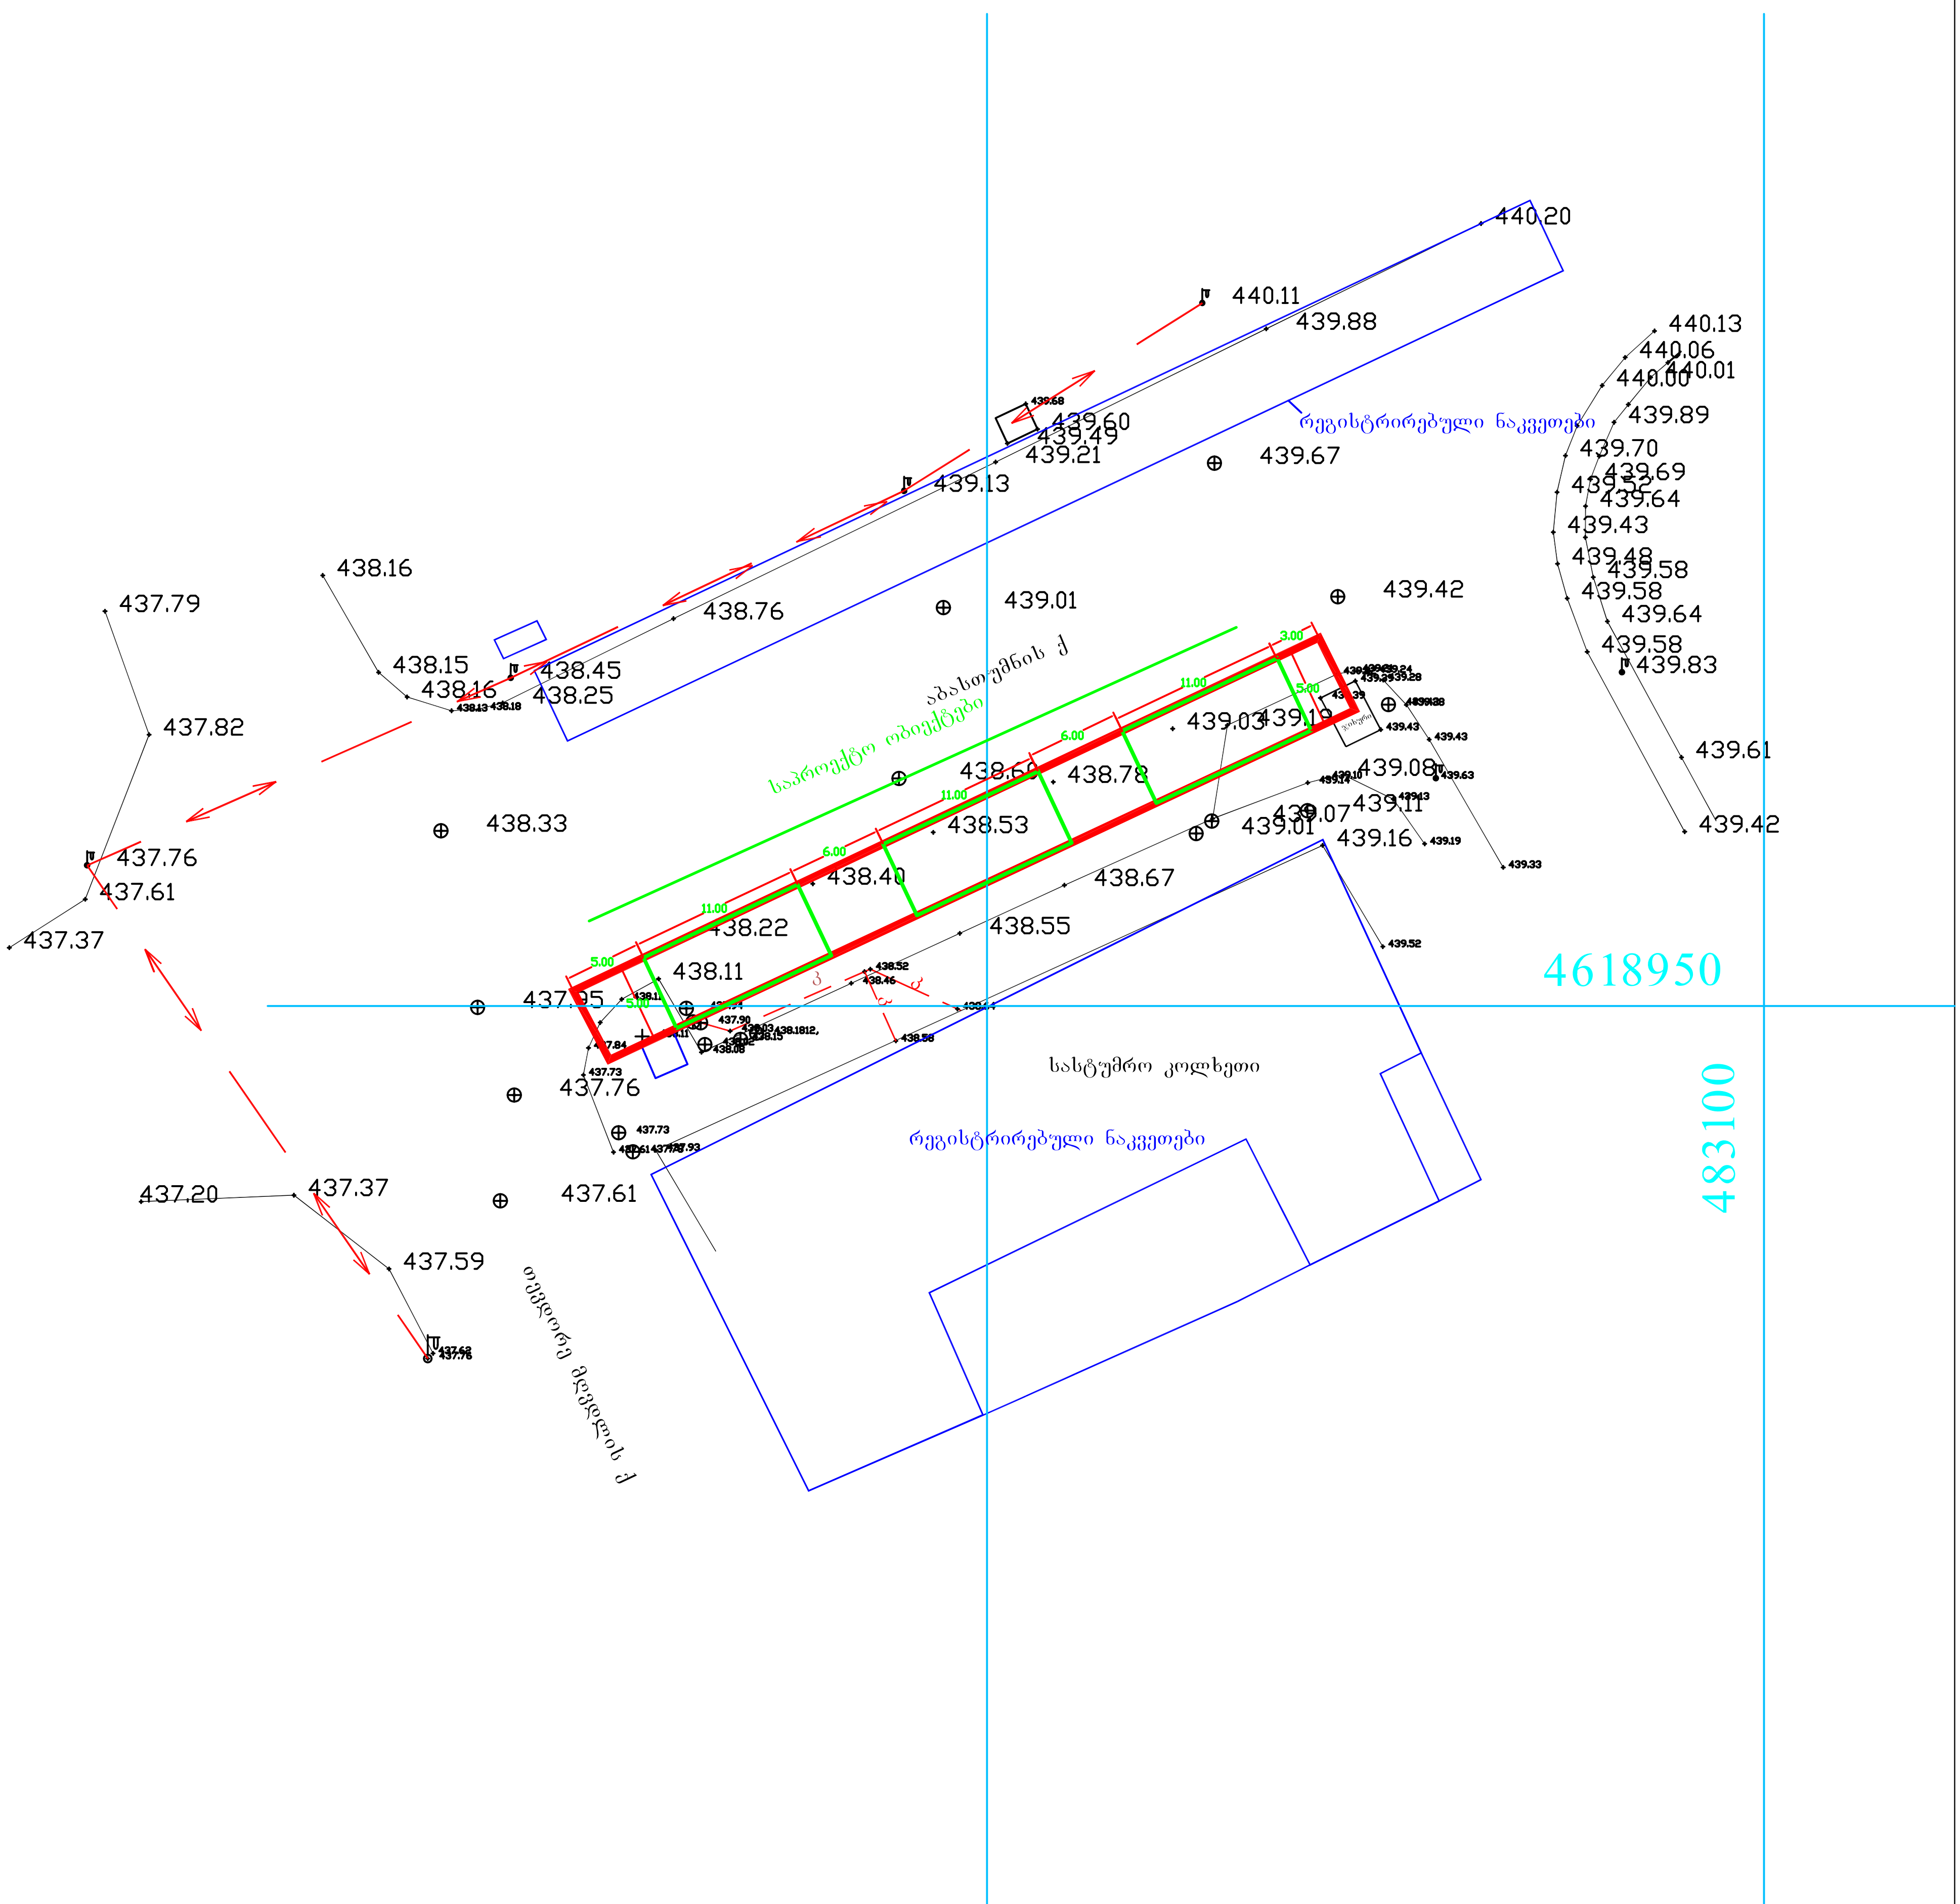

პირობითი აღნიშვნები

სატ. სახლი

არასატ. სახლი

ხის ღობე

ღობე

ქვის ქვეული

ქვეული

ელ. გადამცემი ხაზი

სატრანსფორმატორო ჯიხური

ხევი

ფარდული

შემინული შენობა

ბენზოგასამართი

ფლატე

რეზერვუარი

ბაღი ბანაღები

სამეთვალყურეო ჭაჭი

ჭიშკარი

წყალგაყვანილობა

კანალიზაცია

სანიაღვრე

კავშირგაბმულობა

GAS

გაზი

ელ. ქსელები

გათბობა

დრენაჟი

შპს „სი თი ჯი“		
დირექტორი		ვ.ფუტკარიძე
კომპიუტერული უზრუნველყოფა		ვ.პატაშური
შემსრულებელი		ვ.პატაშური
მ. 1:500		24.04.2014