
ჭრილი 1-1

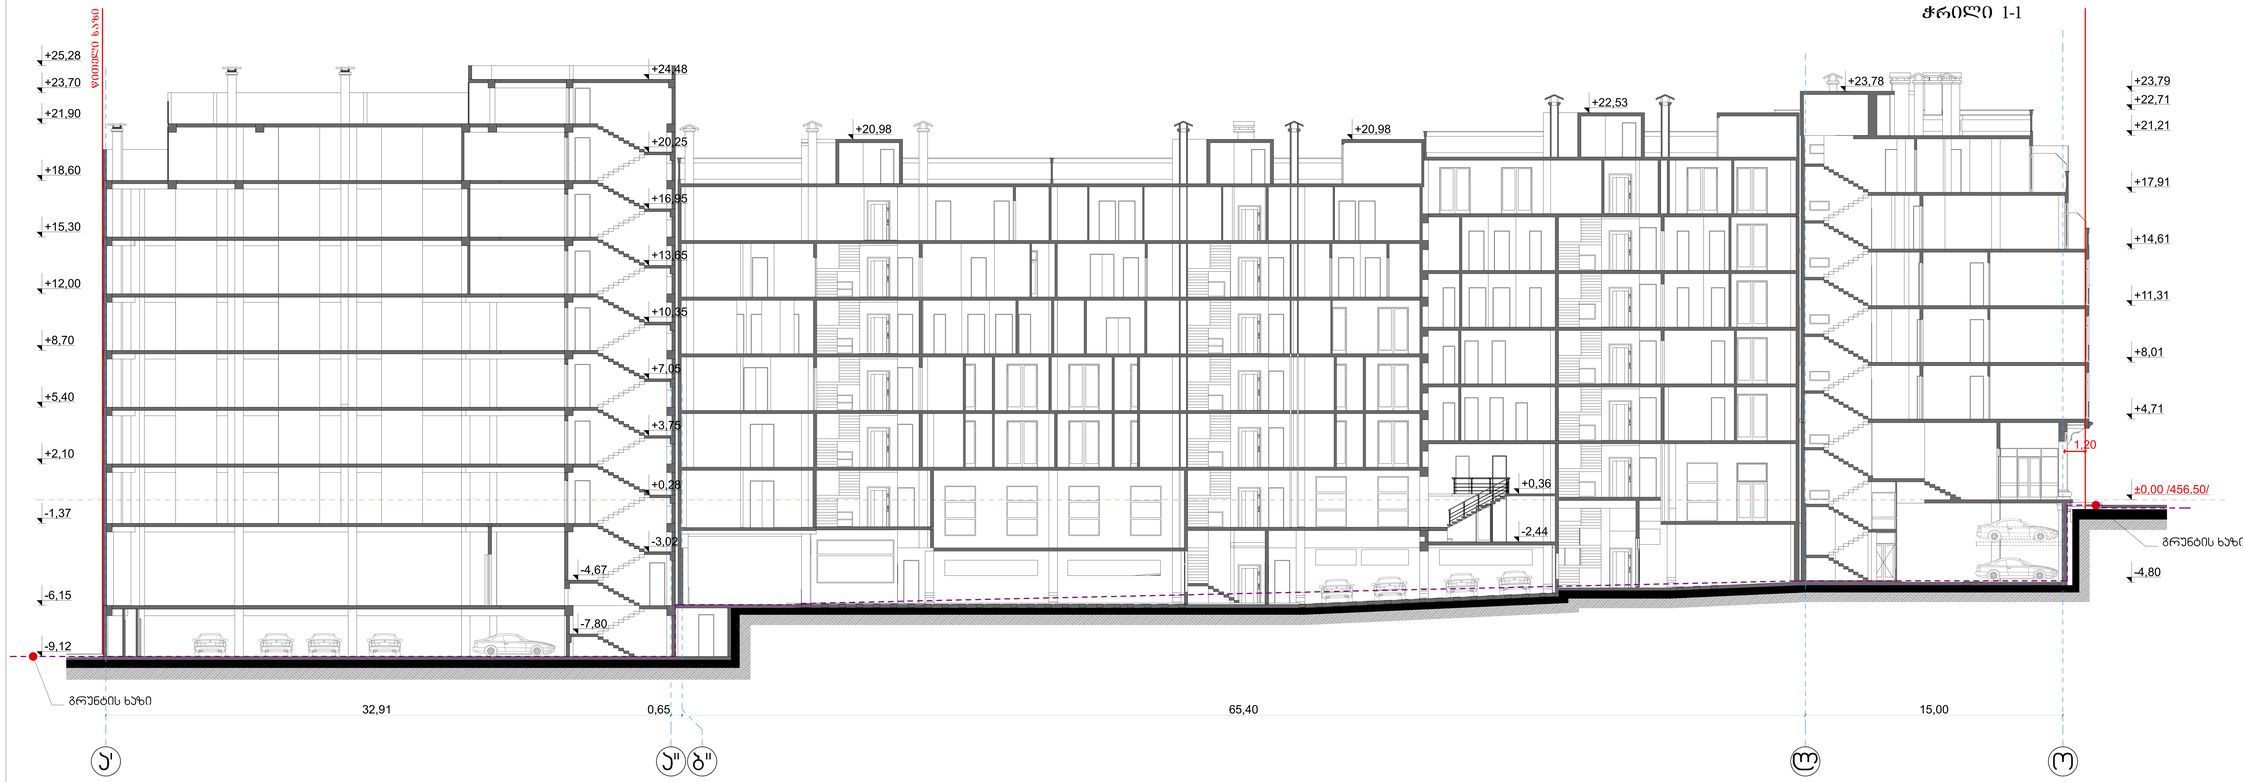

ფორმატი A-3 | თბილისი 2012 წ. | ნახაზის №

ექსპლიკაცია:

ვირობითი ნიშნები

- ნახაზის საზღვარი

შენიშვნები:


1. ნახაზზე საკრედიტო მწკრივის ნოლი შეესაბამება ზასოლუტურ ნიშნულს - ±0.00 /456.50/
2. ნახაზზე ზომები მოცემულია მილიმეტრებში
3. ნახაზის ყველა ცვლილება მშენებლობისას შეთანხმებული უნდა იქნას პროექტის ავტორებთან

დამკვეთი	შპს "ეპიციი"	მისამართი	
	ს/კ 205197865	თარხნისშვილის №2	
დირექტორი	მ.ბერიაშვილი		
ელ-ფოსტა	mgi.company@mail.com	ტელ.598 58 35 58	
მთავარი-მშენებელი დამკვეთისა		ხელმოწერა	

პროექტის სახელწოდება

მრავალბინიანი საცხოვრებელი სახლი

	შპს "ქართველი ხუროთმოძღვარი"		
	ს/კ 416302423		
	ელ-ფოსტა, ტელ-ფოსტა KobaZdanishvili@gmail.com		
თანამდებობა	გვარი	ხელმოწერა	თარიღი
დირექტორი	ა. ქლიაშვილი		
პროექტის ავტორი	ა. ქლიაშვილი		
თანაავტორი	ა. ჯავახიშვილი		
დაამუშავა	ლ. ბარათაშვილი		
მასშტაბი	1:100	ჭრილი 1-1	
თარიღი	3.02.13		
სპეციალობა		ფურცლების	ფურცელი
პროექტი			

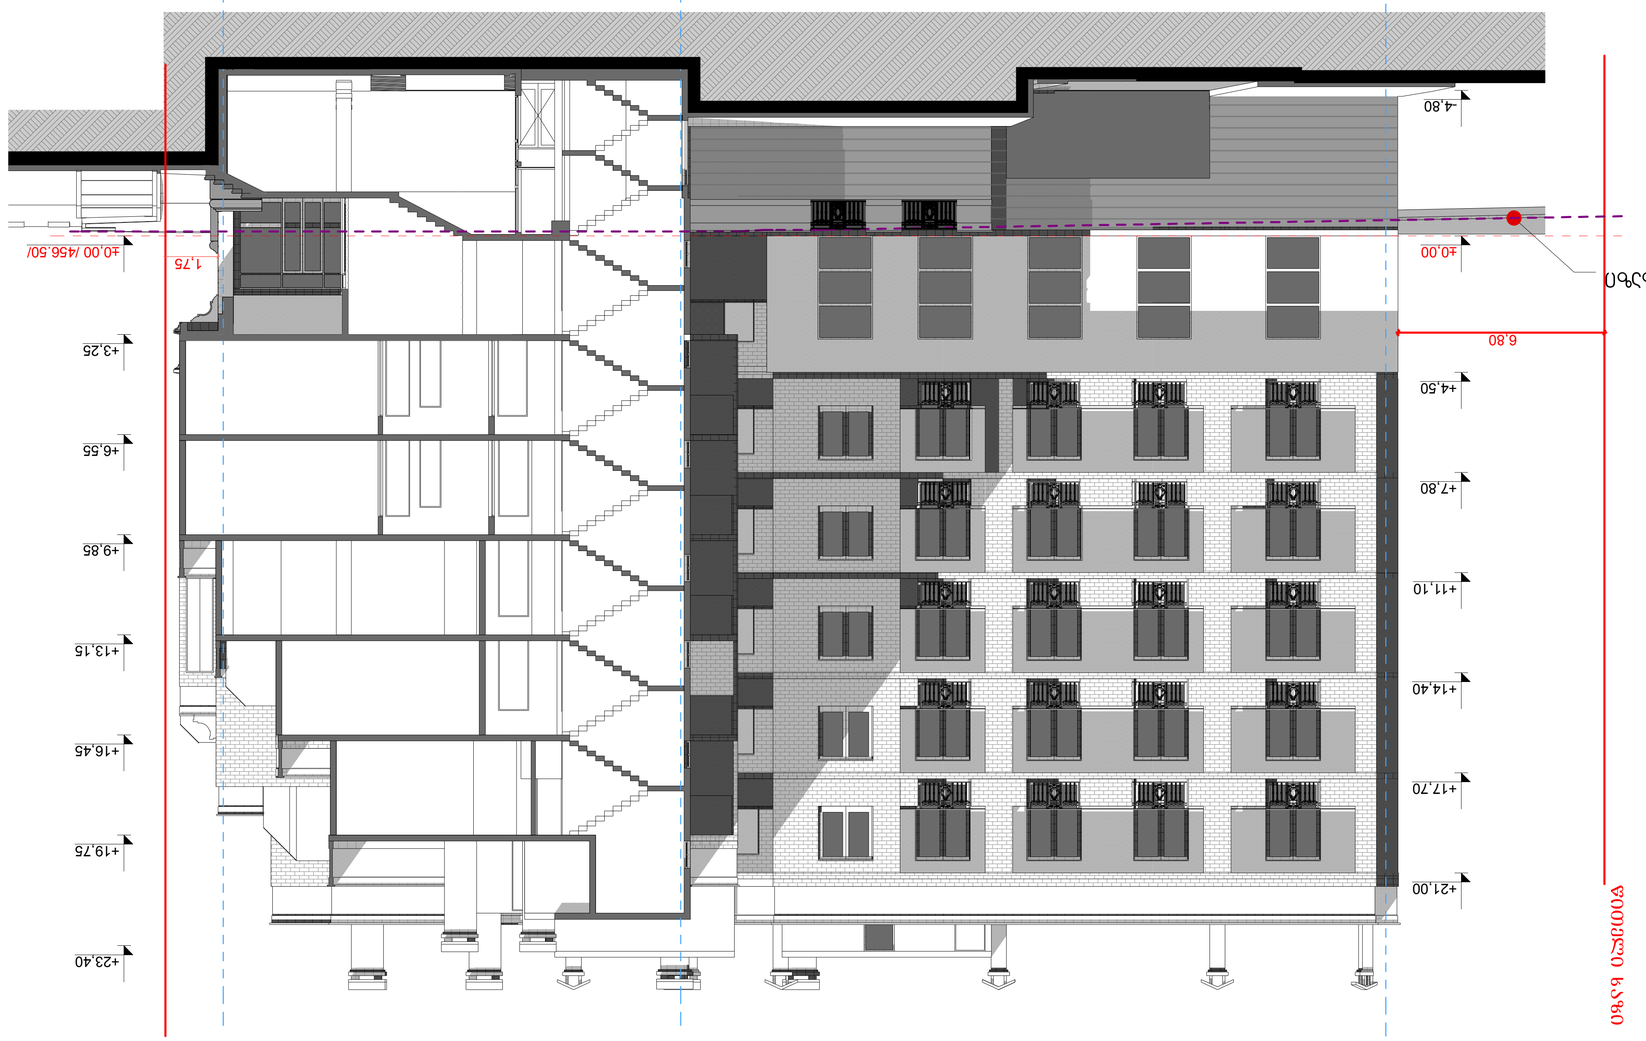






ჭრილი 4-4



ფორმატი A-3	თბილისი 2012 წ.		
	დაკვეთა №		

ექსპლიკაცია:

ჰირობითი ნიშნები

- ნაკვეთის საზღვარი

შენიშვნები:


1. ნახაზზე საპროექტო შენობის ნოლი შეესაბამება აბსოლუტურ ნიშნულს - ±0,00 /456.50/
2. ნახაზზე ზომები მოცემულია მილიმეტრებში
3. ნახაზის ყველა ცვლილება მშენებლობისას შეთანხმებული უნდა იყოს პროექტის ავტორთან

დამკვეთი	შპს "ემჯიაი"		მისამართი
	ს/ს 205197865		თარხნიშვილის №2
დირექტორი	მ.ბერიაშვილი		
ელ-ფოსტა	mgi.company@mail.com		ტელ.598 58 35 58
შეთანხმებულია დამკვეთთან			ხელმოწერა

პროექტის სახელწოდება

მრავალბინიანი საცხოვრებელი სახლი

	შპს "ქართველი ხეროთმოძღვარი"		
	ს/ს 416302423		
	ელ-ფოს ელ-ფოსტა KobaDzlierishvili@gmail.com		
თანამდებობა	გვარი	ხელმოწერა	თარიღი
დირექტორი	პ. ძლიერიშვილი		
პროექტის ავტორი	პ. ძლიერიშვილი		
თანაავტორი	მ. ტყემალაშვილი		
დამმუშავა	დ. მარუაშვილი		
მასშტაბი	1'100	ჭრილი 4-4	
თარიღი	3.02.13		
სტადია		ფურცლები	ფურცელი
პროექტი			

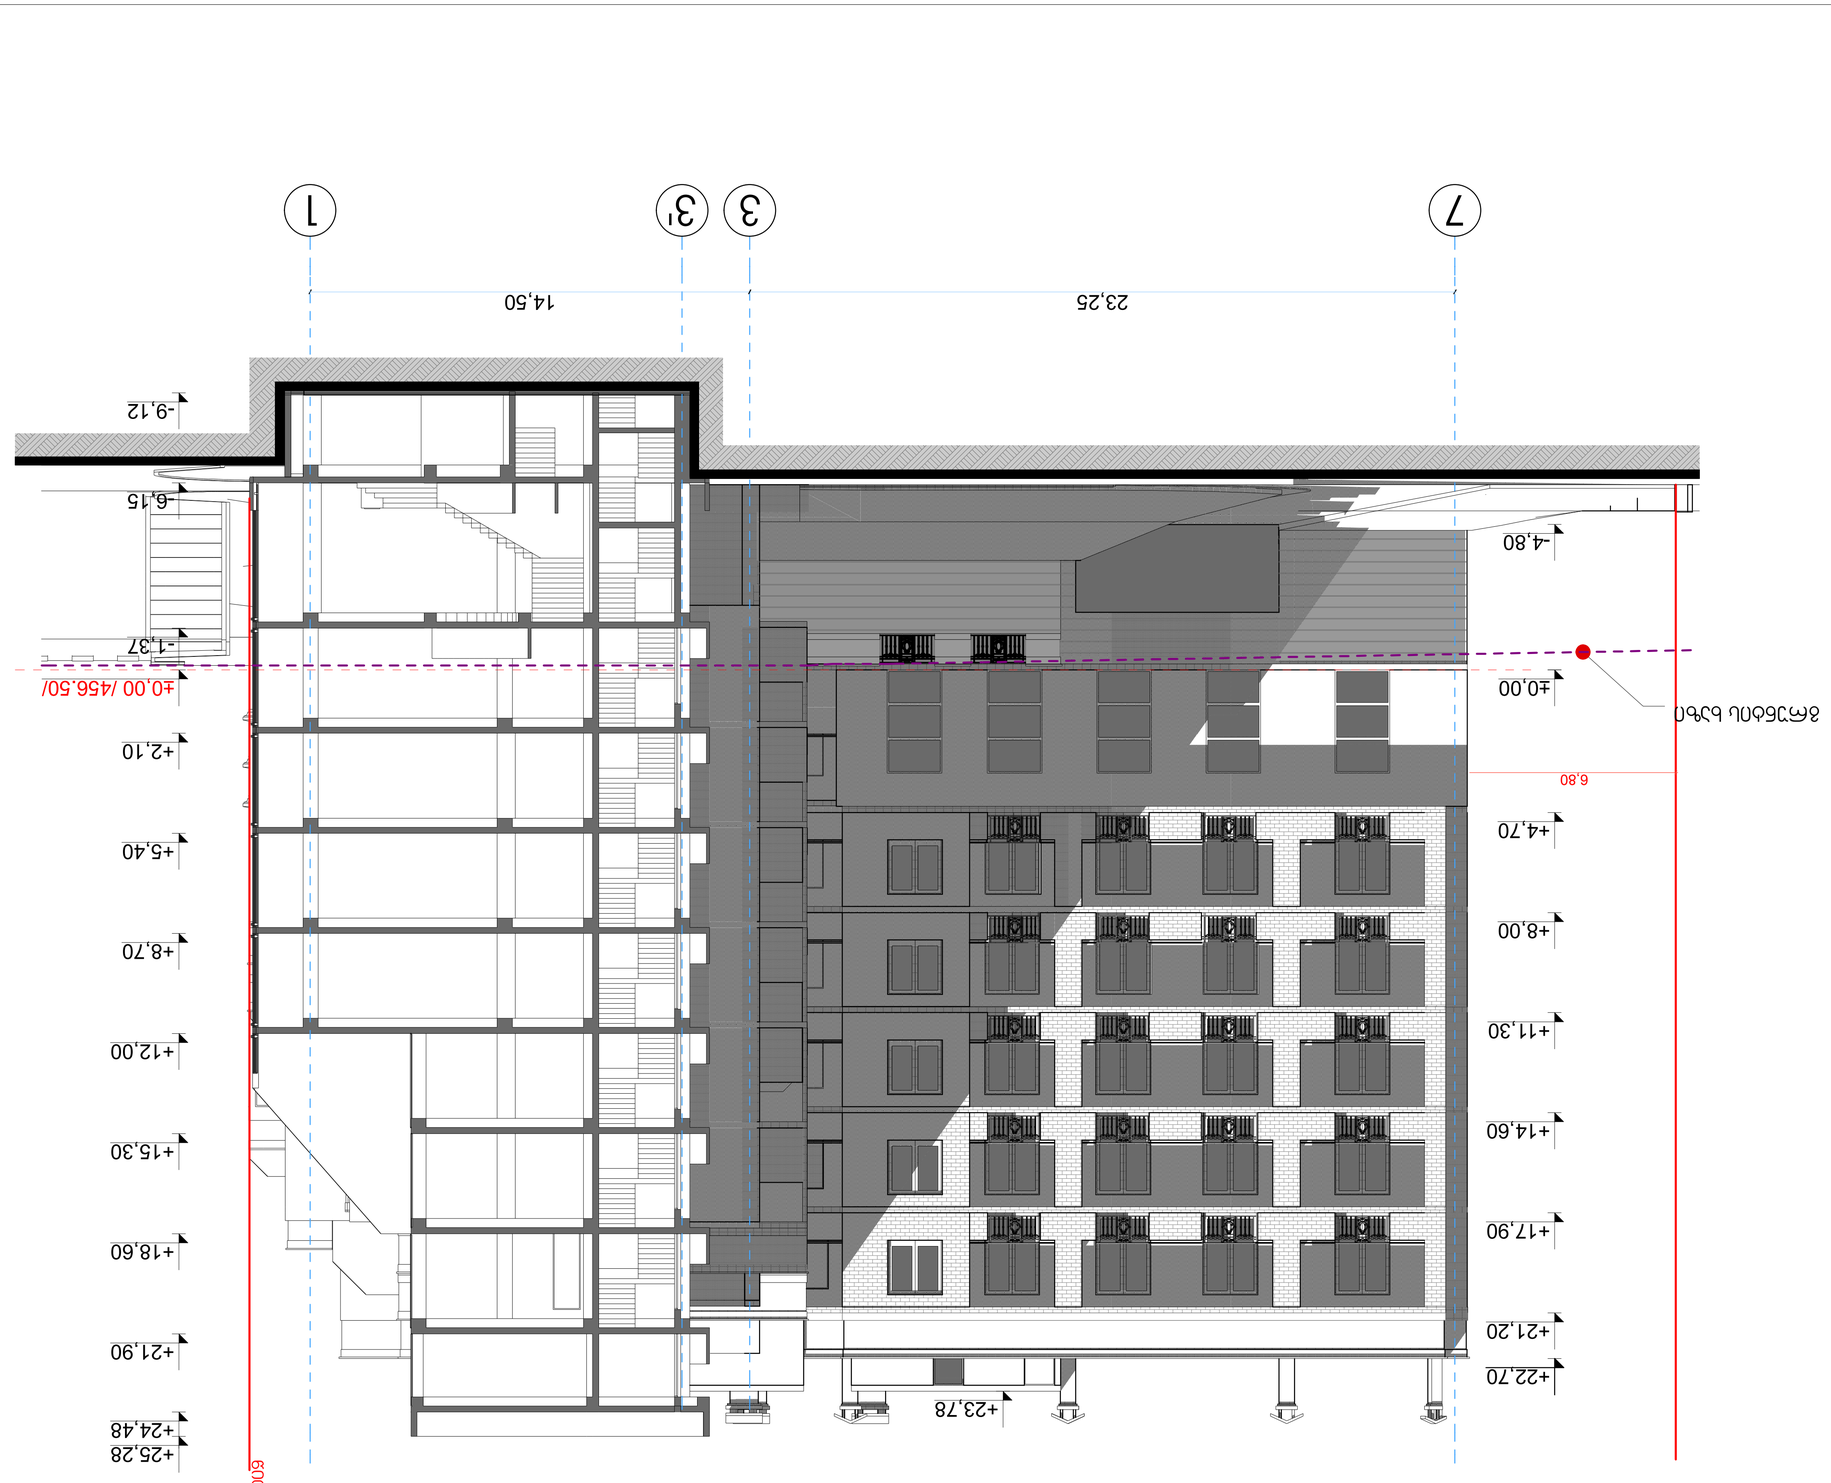











































