


+19.90
+16.70
+13.50
+10.30
+7.10
+3.90
+0.00
-0.06
+19.40
+16.20
+14.40
+11.20
+9.80
+8.00
+6.60
+4.80
+3.90
+2.70
+0.00
1,276
1
3
+35.30
+32.70
+29.50
+23.10
+19.90
+35.90
+34.80
+32.70
+30.40
+29.00
+27.20
+24.00
+22.60
+20.80
+19.40
ალუმინის კონსტრუქციის ფანჯრის ბლოკი
ალუმინის კონსტრუქციის ბლოკი ფანჯრის

ფასდი 3-1³ ღერძებში მ 1:200

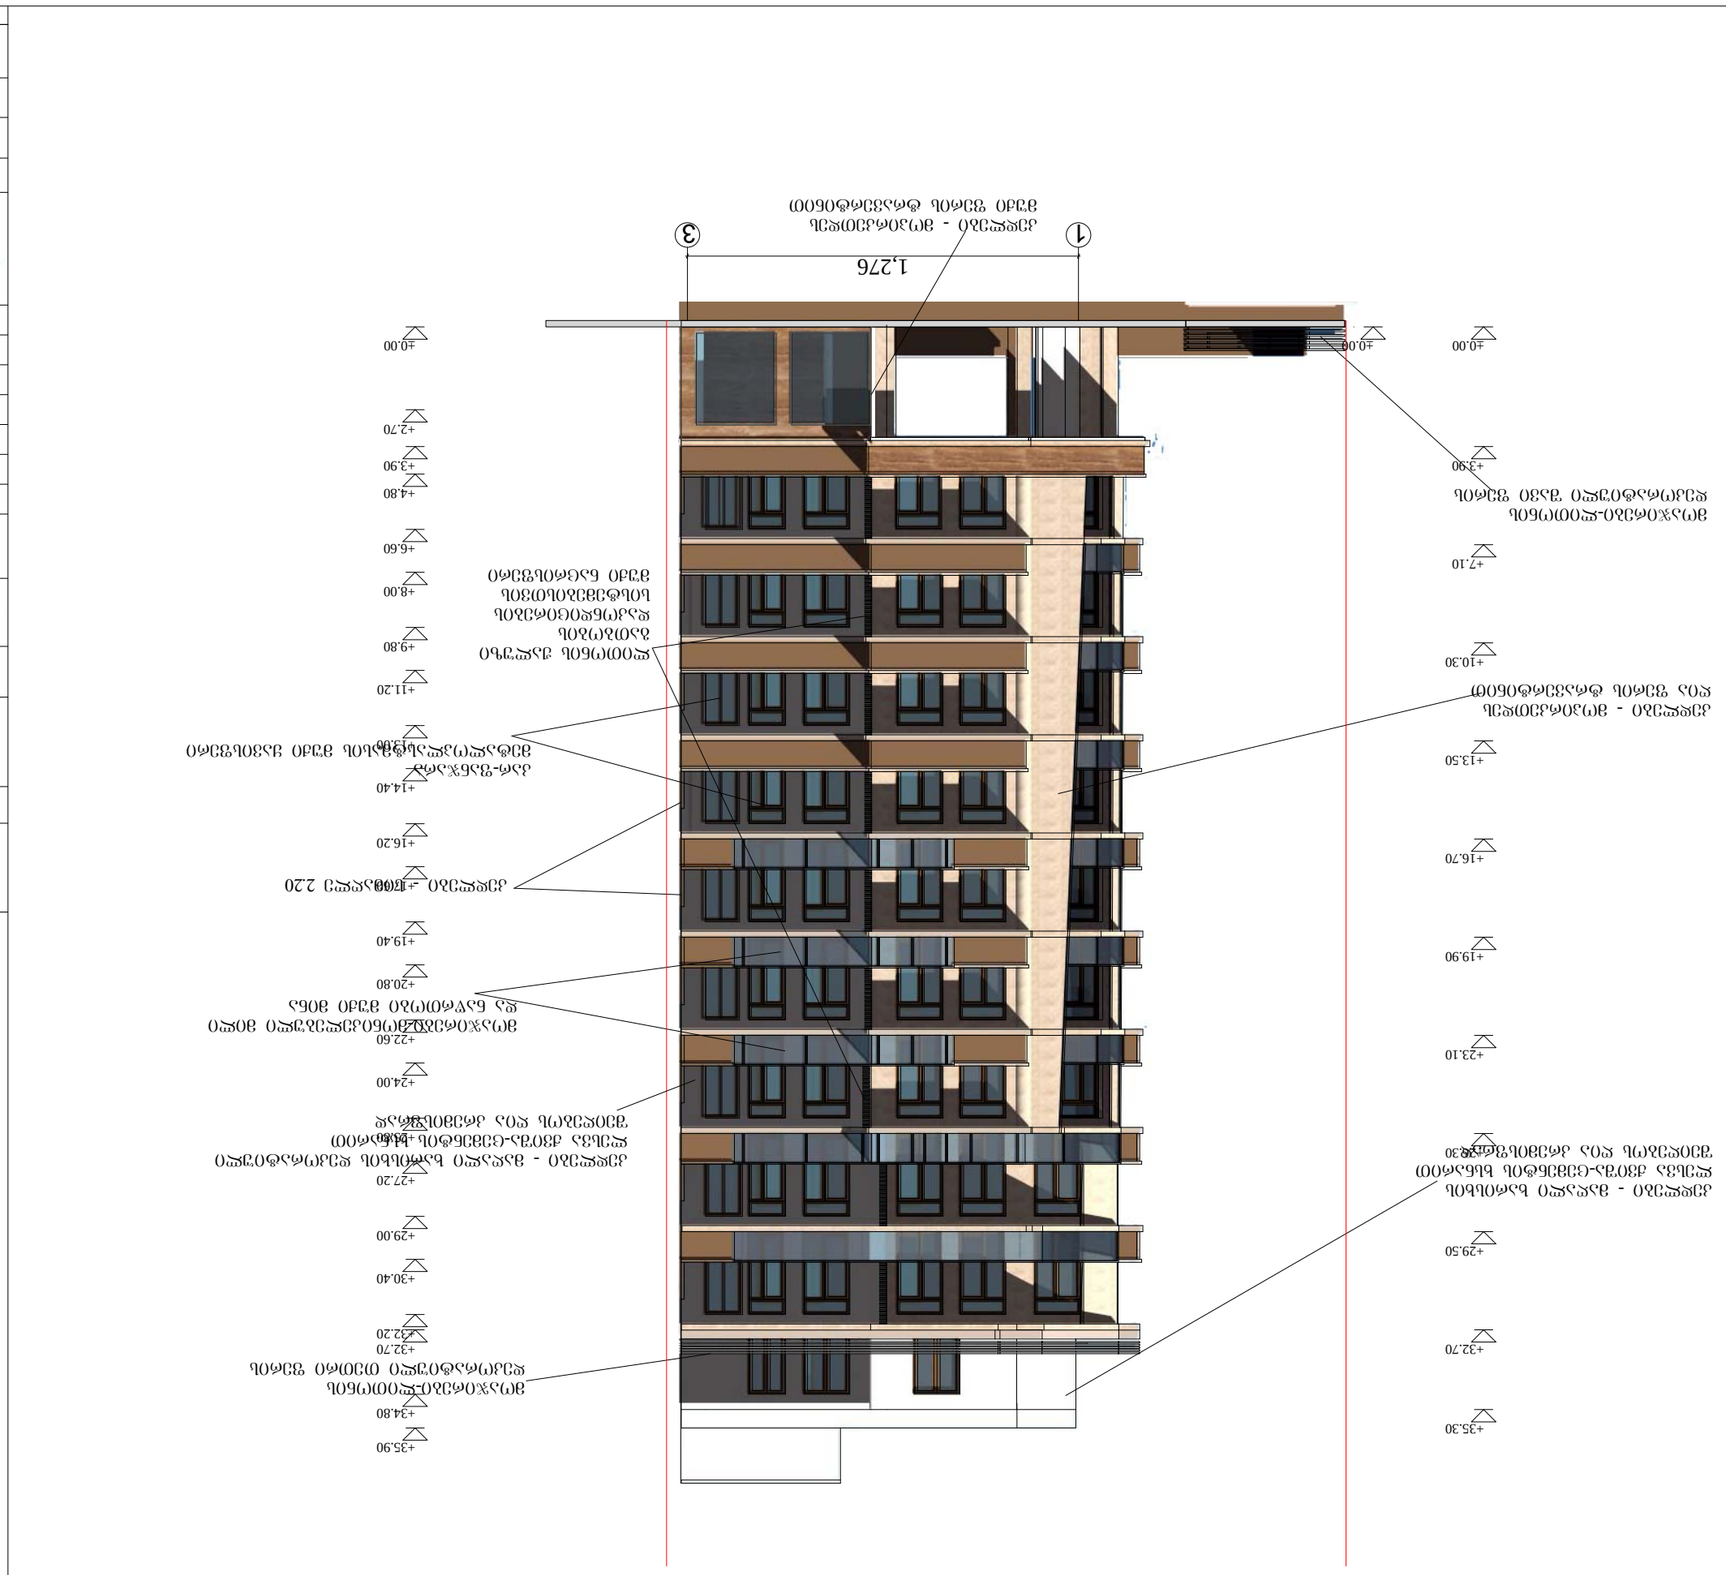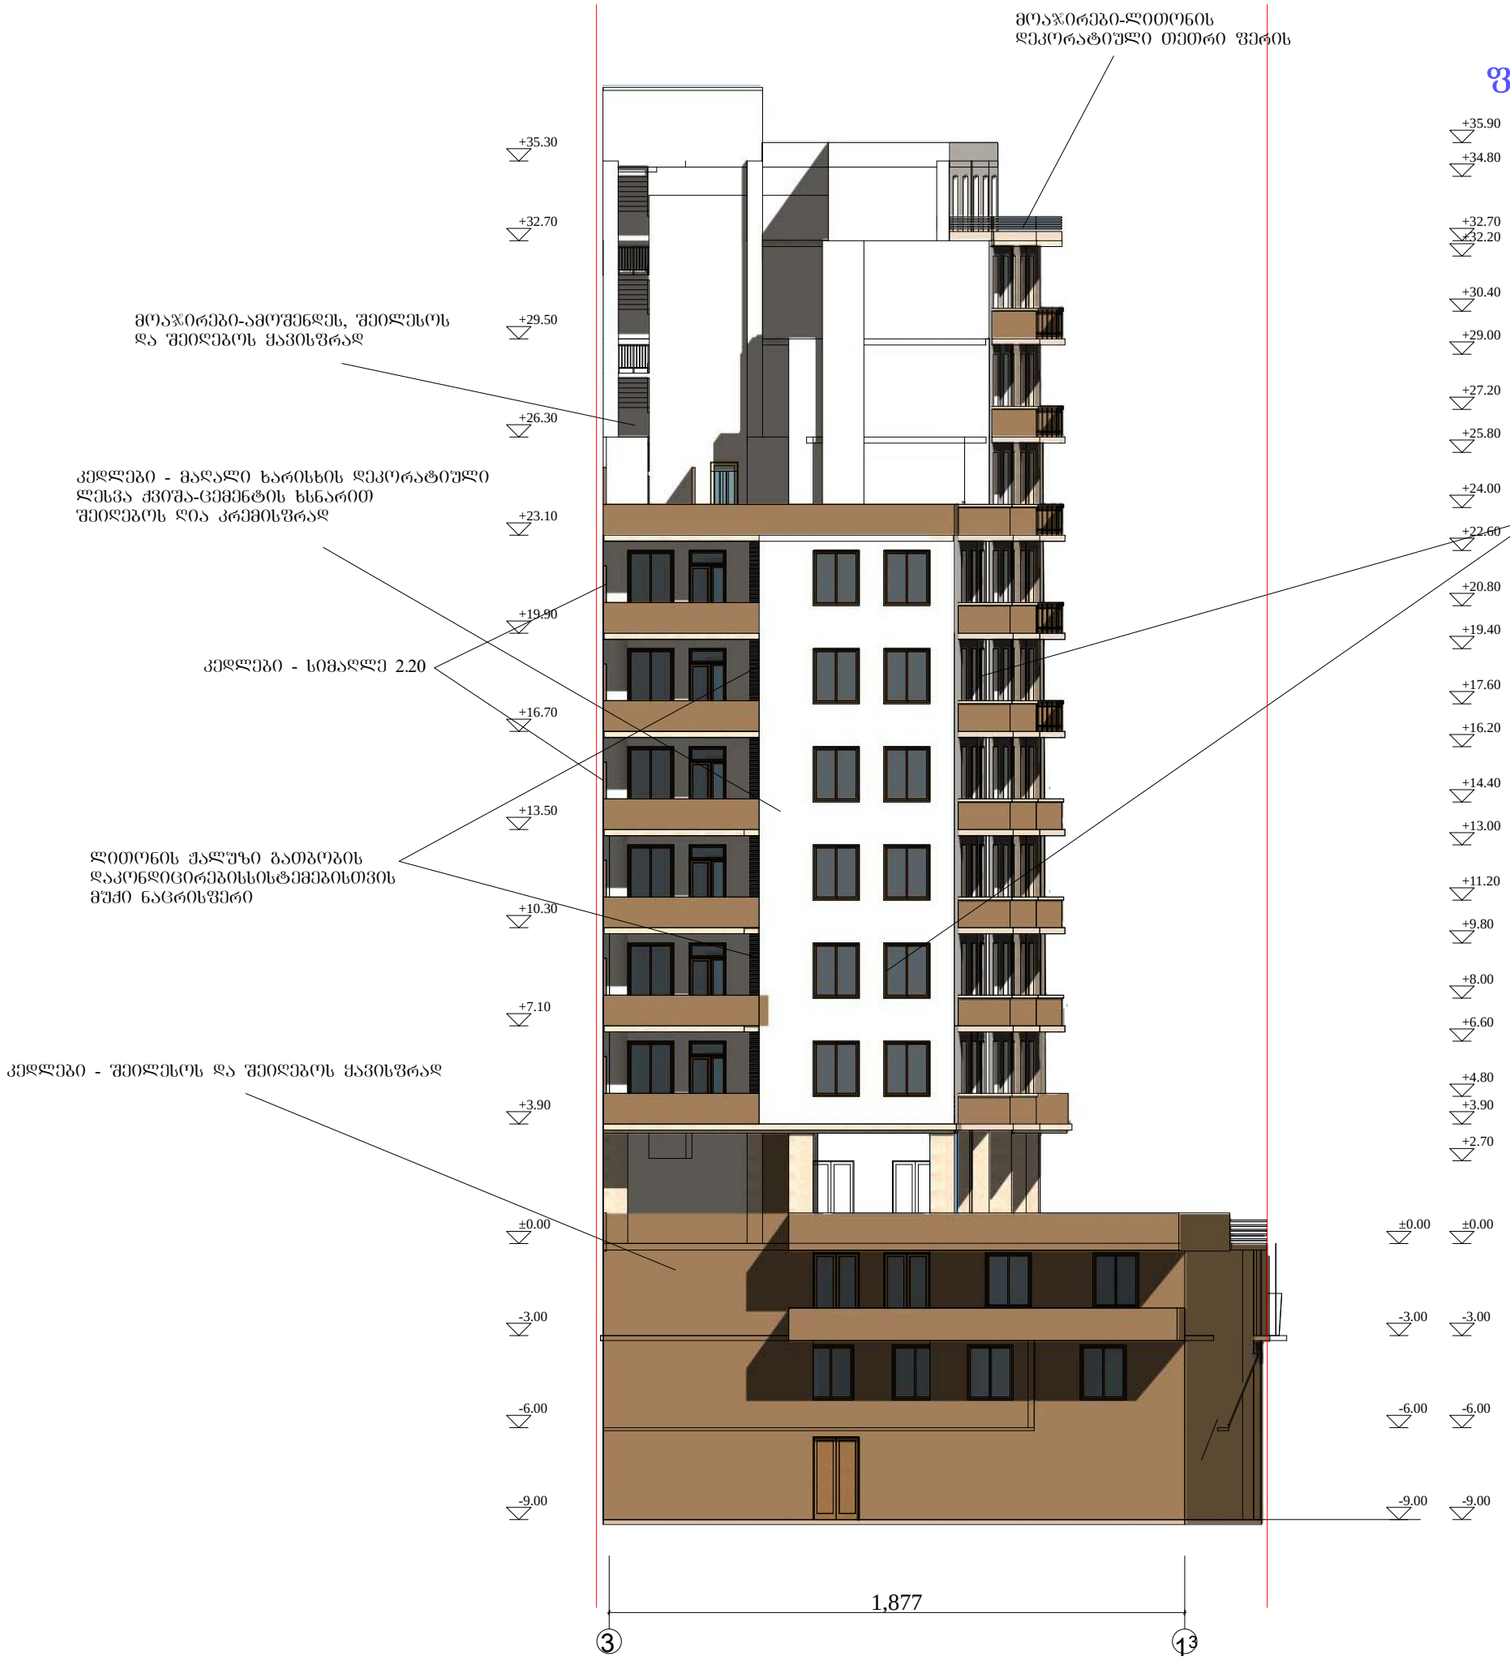

ფორმატი -3	თებერვალი 2014 წ.	

ექსპლიკაცია

შენიშვნები

ნახაზზე საპროექტო ნული შეესაბამება აბსოლუტურ ნიშნულს - 527.30

ნახაზში ყველა ცვლილება შესრულებისას შეთანხმებული უნდა იყოს პროექტის ავტორთან

დამკვეთი
შპს ალფა ჰოლდინგი საქართველო


მისამართი
ქ თბილისი, ბაგები, წყნეთის გზატკეცილი №7

პროექტის სახელწოდება
"მრავალბინიანი საცხოვრებელი სახლი"


თანამდებობა	გვარი	ხელმოწერა	თარიღი
დირექტორი	ხ. უნგიაძე		
მთ. არქიტექტორი	ვ. ტარასაშვილი		
ავტორი	ვ. ტარასაშვილი		

მისამართი
შპს ალფა ჰოლდინგი საქართველო ევლოშვილის ქ. №2/10

მასშტაბი	1:200	ნახაზი
თარიღი		ფასადი 3-1³ ღერძებში მ 1:200
სტადია	ფურცელი	ფურცლები
პროექტი		

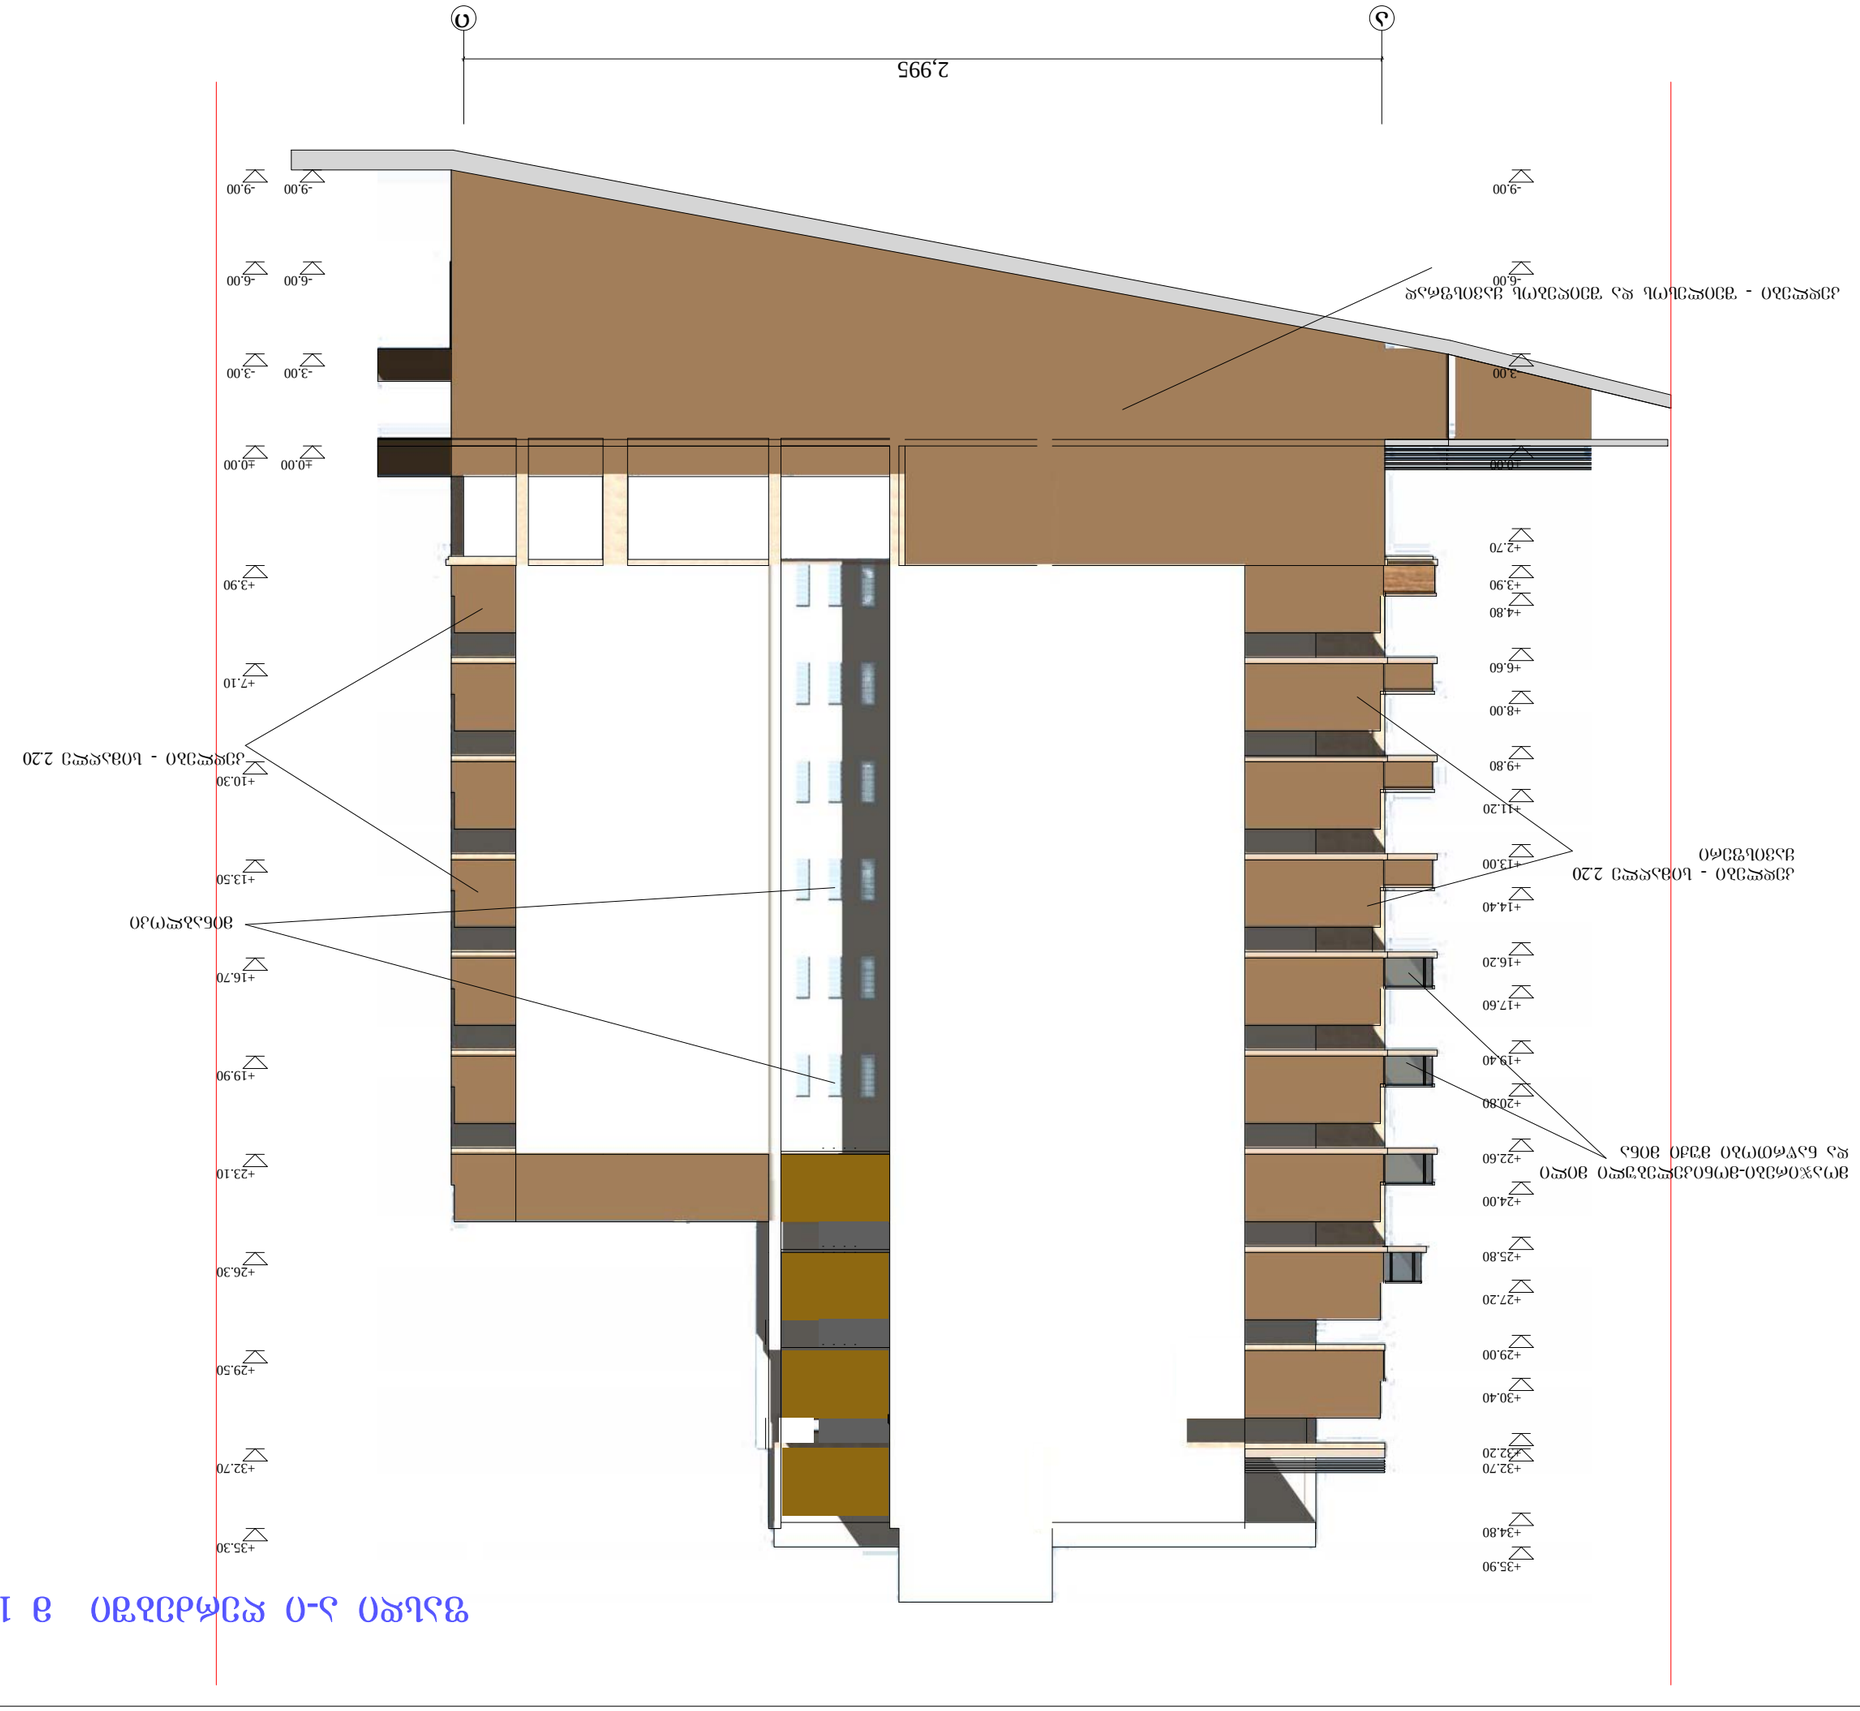
ა
ი
2,995
-9.00
-6.00
-3.00
±0.00
+3.00
+3.90
+2.70
+4.80
+6.60
+8.00
+9.80
+11.20
+13.00
+14.40
+16.20
+17.60
+19.40
+20.80
+22.60
+24.00
+25.80
+27.20
+29.00
+30.40
+32.20
+32.70
+34.80
+35.90
+13.50
+10.30
+7.10
+19.90
+16.70
+23.10
+26.30
+29.50
+32.70
+35.30

ფასდი ი-ა ღერძებში მ 1:200

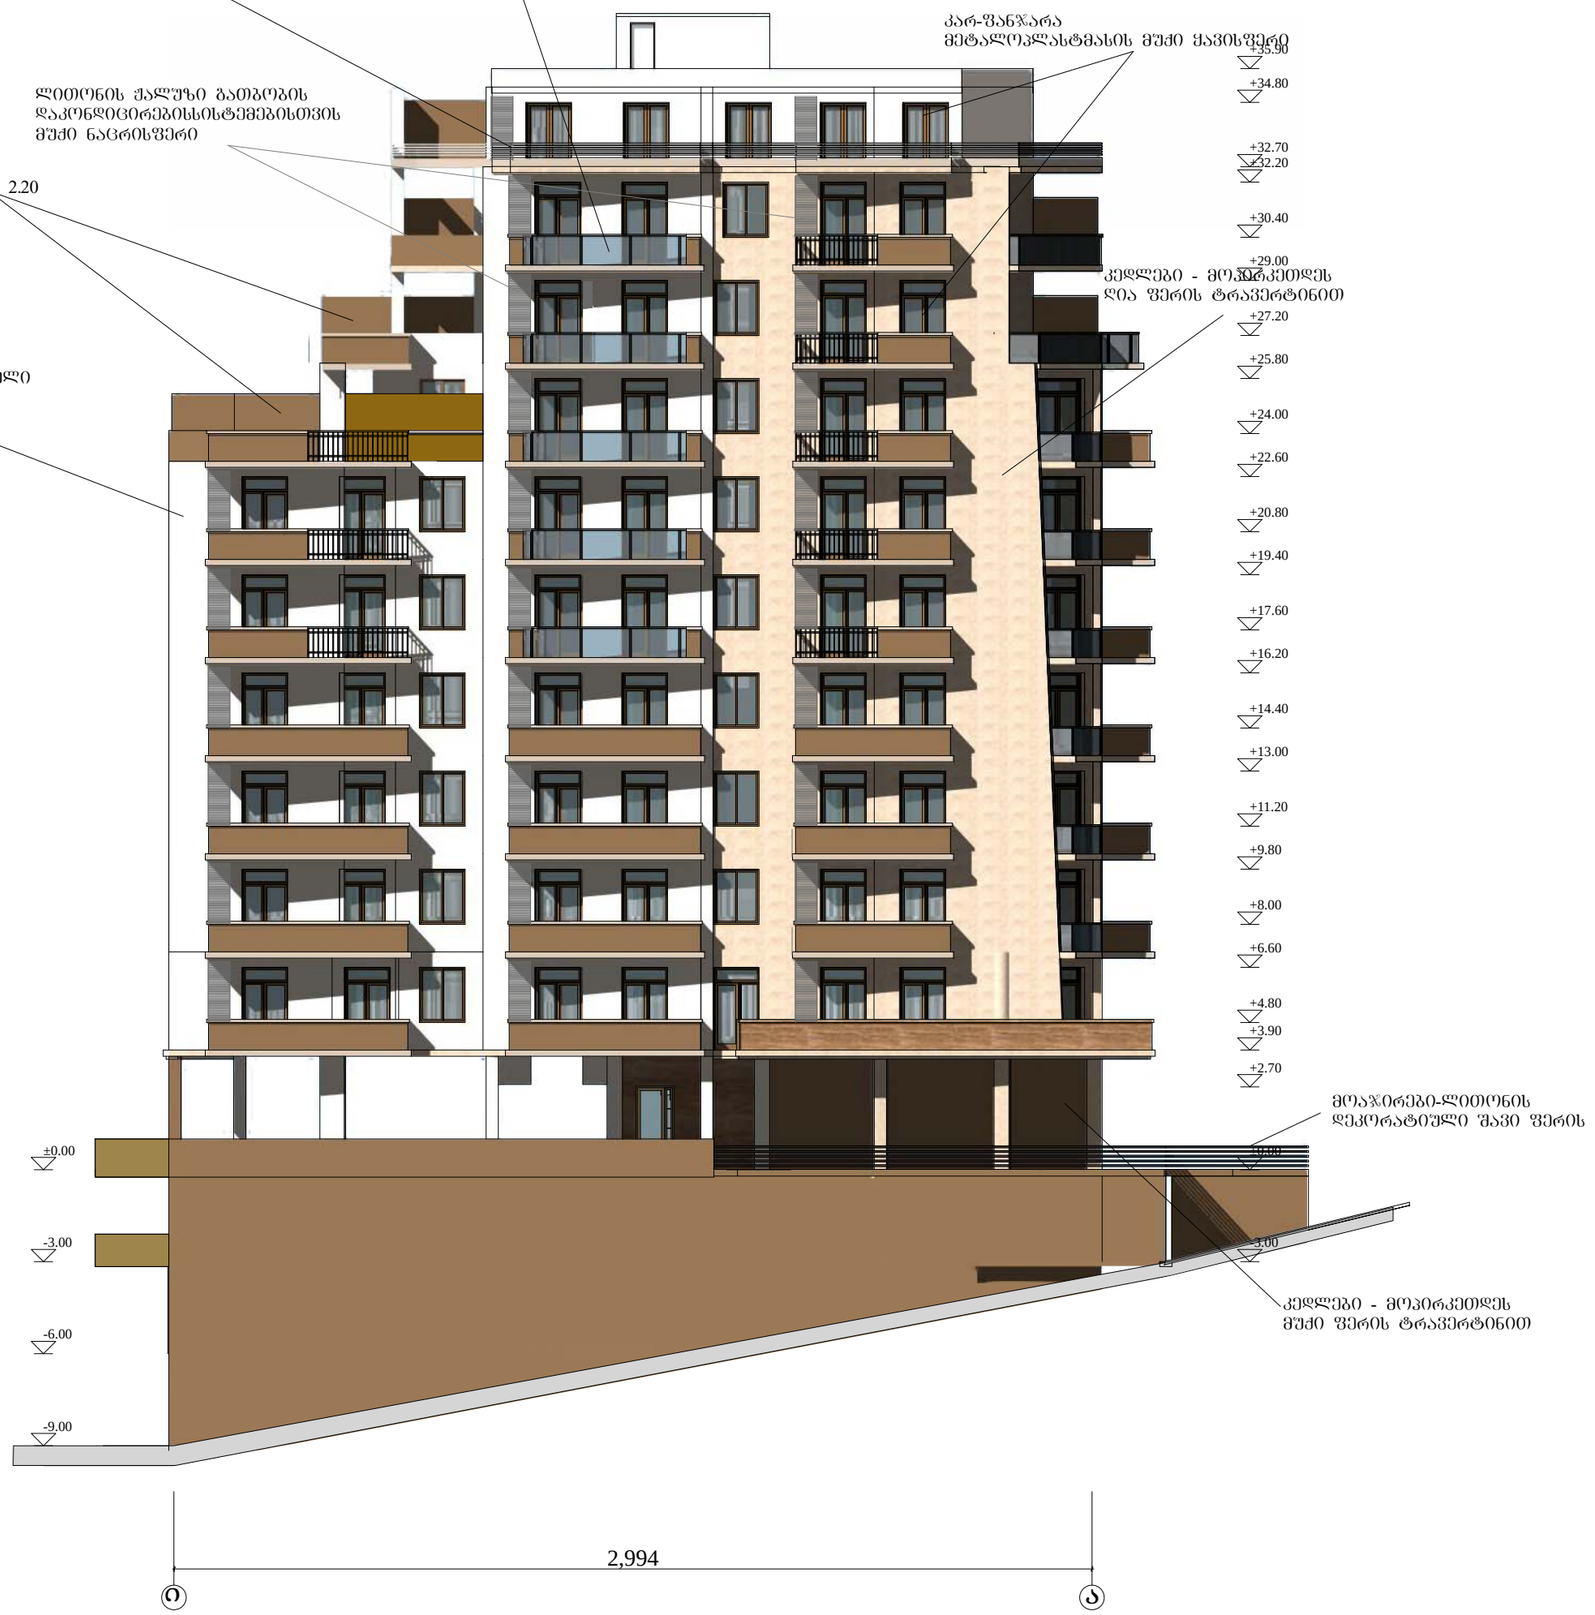

ფორმატი -3	თებერვალი 2014 წ.	

ექსპლიკაცია

შენიშვნები

ნახაზზე საპროექტო ნული შეესაბამება აბსოლუტურ ნიშნულს - 527.30

ნახაზში ცვლილება მშენებლობისას შეთანხმებული უნდა იყოს პროექტის ავტორთან

დამკვეთი
შპს ალფა კოლდინგი საქართველო

მისამართი
ქ თბილისი, ბაბები, წყნეთის გზატკეცილი №7


პროექტის სახელწოდება
"მრავალბინიანი საცხოვრებელი სახლი"

თანამდებობა	გვარი	ხელმოწერა	თარიღი
დირექტორი	ზ. უნგიაძე		
მთ. არქიტექტორი	ვ. ტარასაშვილი		
ავტორი	ვ. ტარასაშვილი		

მისამართი
შპს ალფა კოლდინგი საქართველო ევდოშვილის ქ. №2/10

მასშტაბი	1:200	ნახაზი	
თარიღი		ფასადი ი-ა ღერძებში მ 1:200	
სტადია		ფურცელი	ფურცლები
პროექტი			

ფასდი (ფრაგმენტი) 3-2 ღერძებში მ 1:200

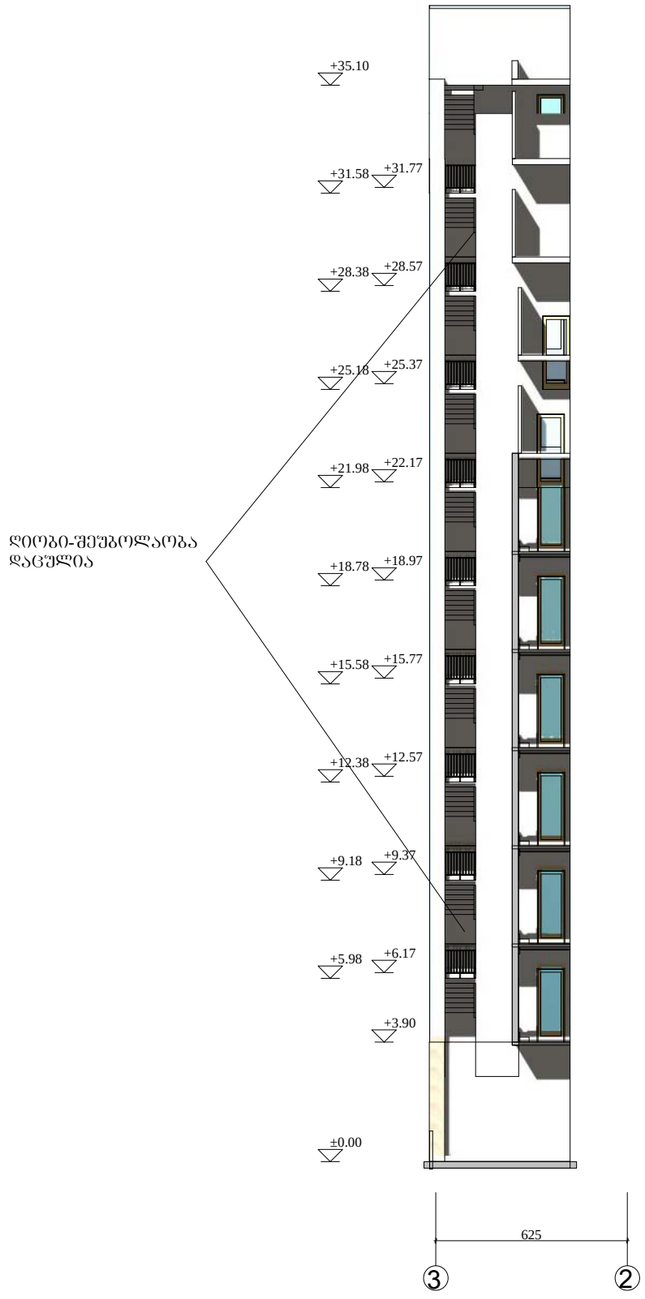

ფორმატი -3	ივლისი 2014 წ.	

ექსპლიკაცია

შენიშვნები

ნახაზზე საარეიძტო ნული შეესაბამება აბსოლუტურ ნიშნულს - 527.30

ნახაზში ქვეღა ცვლილება მშენებლობისას შეთანხმებული უნდა იყოს პროექტის ავტორთან

დამკვეთი
შპს ალფა ჰოლდინგი საქართველო

მისამართი
ქ თბილისი, ბაბები, წყნეთის გზატკეცილი №7

პროექტის
სახელწოდება
"მრავალბინიანი საცხოვრებელი სახლი"

თანამდებობა	ბჭარი	ხელმოწერა	თარიღი
დირექტორი	ზ. უნგიაძე		
მთ. არქიტექტორი	ვ. ტარასაშვილი		
ავტორი	ვ. ტარასაშვილი		

მისამართი
შპს ალფა ჰოლდინგი საქართველო ეკლოშვილის ქ. №2/10

მასშტაბი	1:200	ნახაზი	
თარიღი		ფასადი 3-2 ღერძებში მ 1:200	
სტადია		შრომელი	შრომლები
პროექტი			