ავტოსადგომის გეგმა -5.40 ნიშ.
მ. 1-100

კორექტირებული ნაწილი

ავტოსადგომების ფართი 1313.1 კვ.მ.

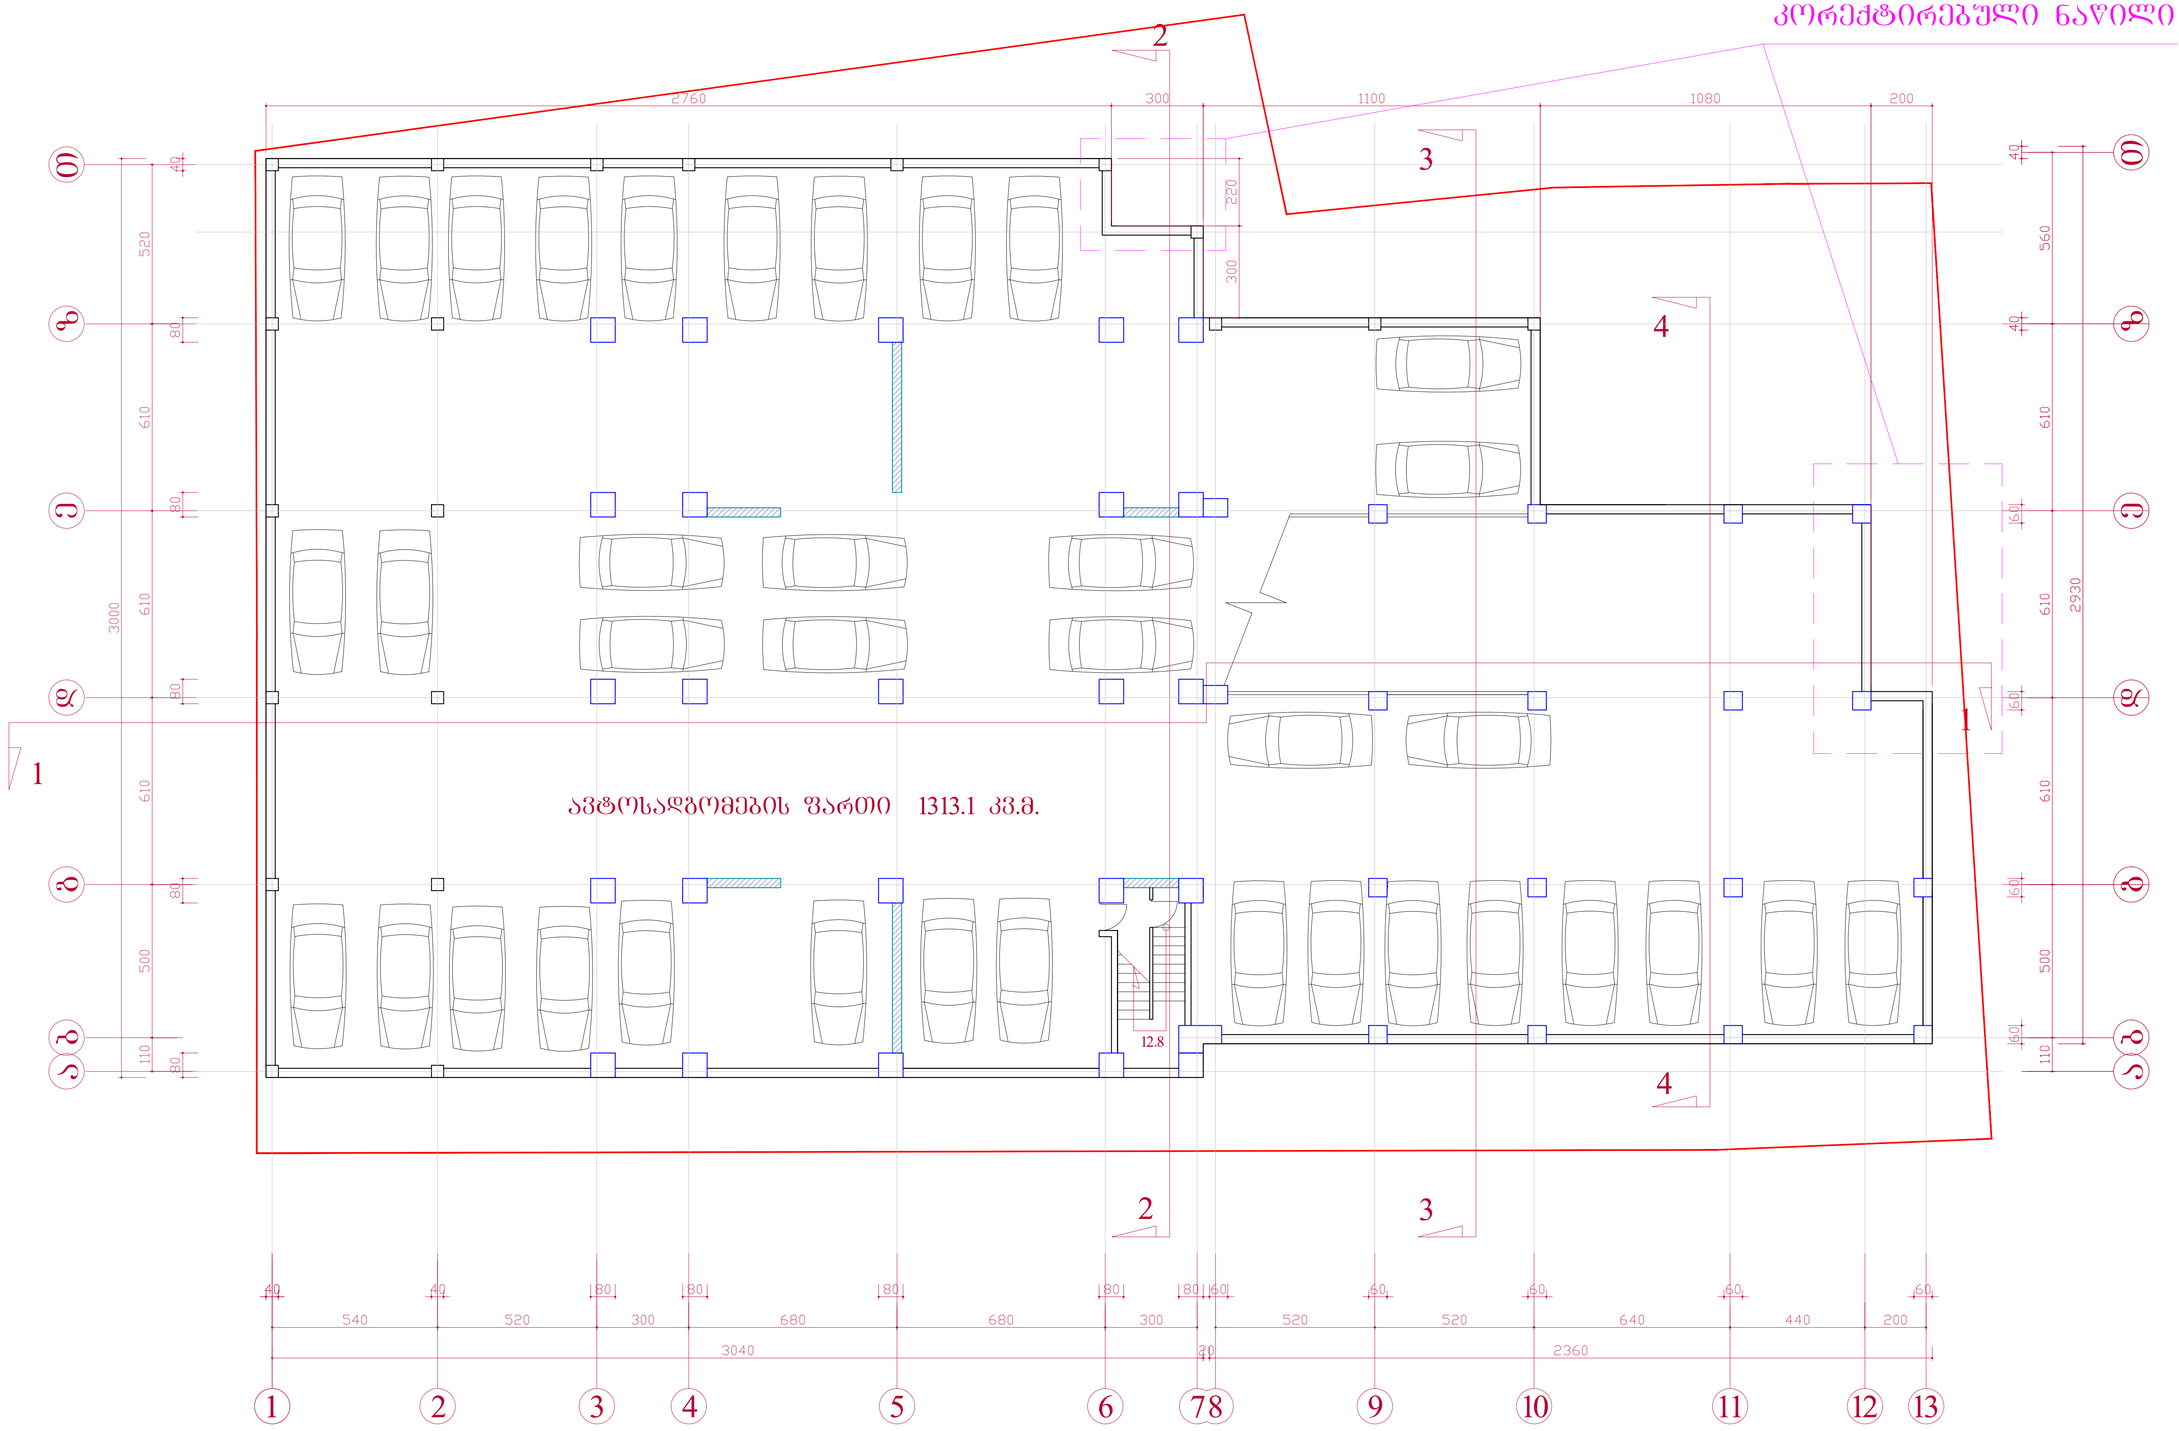

			არქიტექტურული ნაწილი
			ავტოსადგომის გეგმა -5.40 ნიშნულზე

ეტაპი	ფაილის	ტარეზი
პრ.	პ-	

მ. 1-100

ავტოსადგომის გეგმა -2.70 ნიშ.
მ. 1-100

კორექტირებული ნაწილი

ავტოსადგომების ფართი 1316.1 კვ.მ.

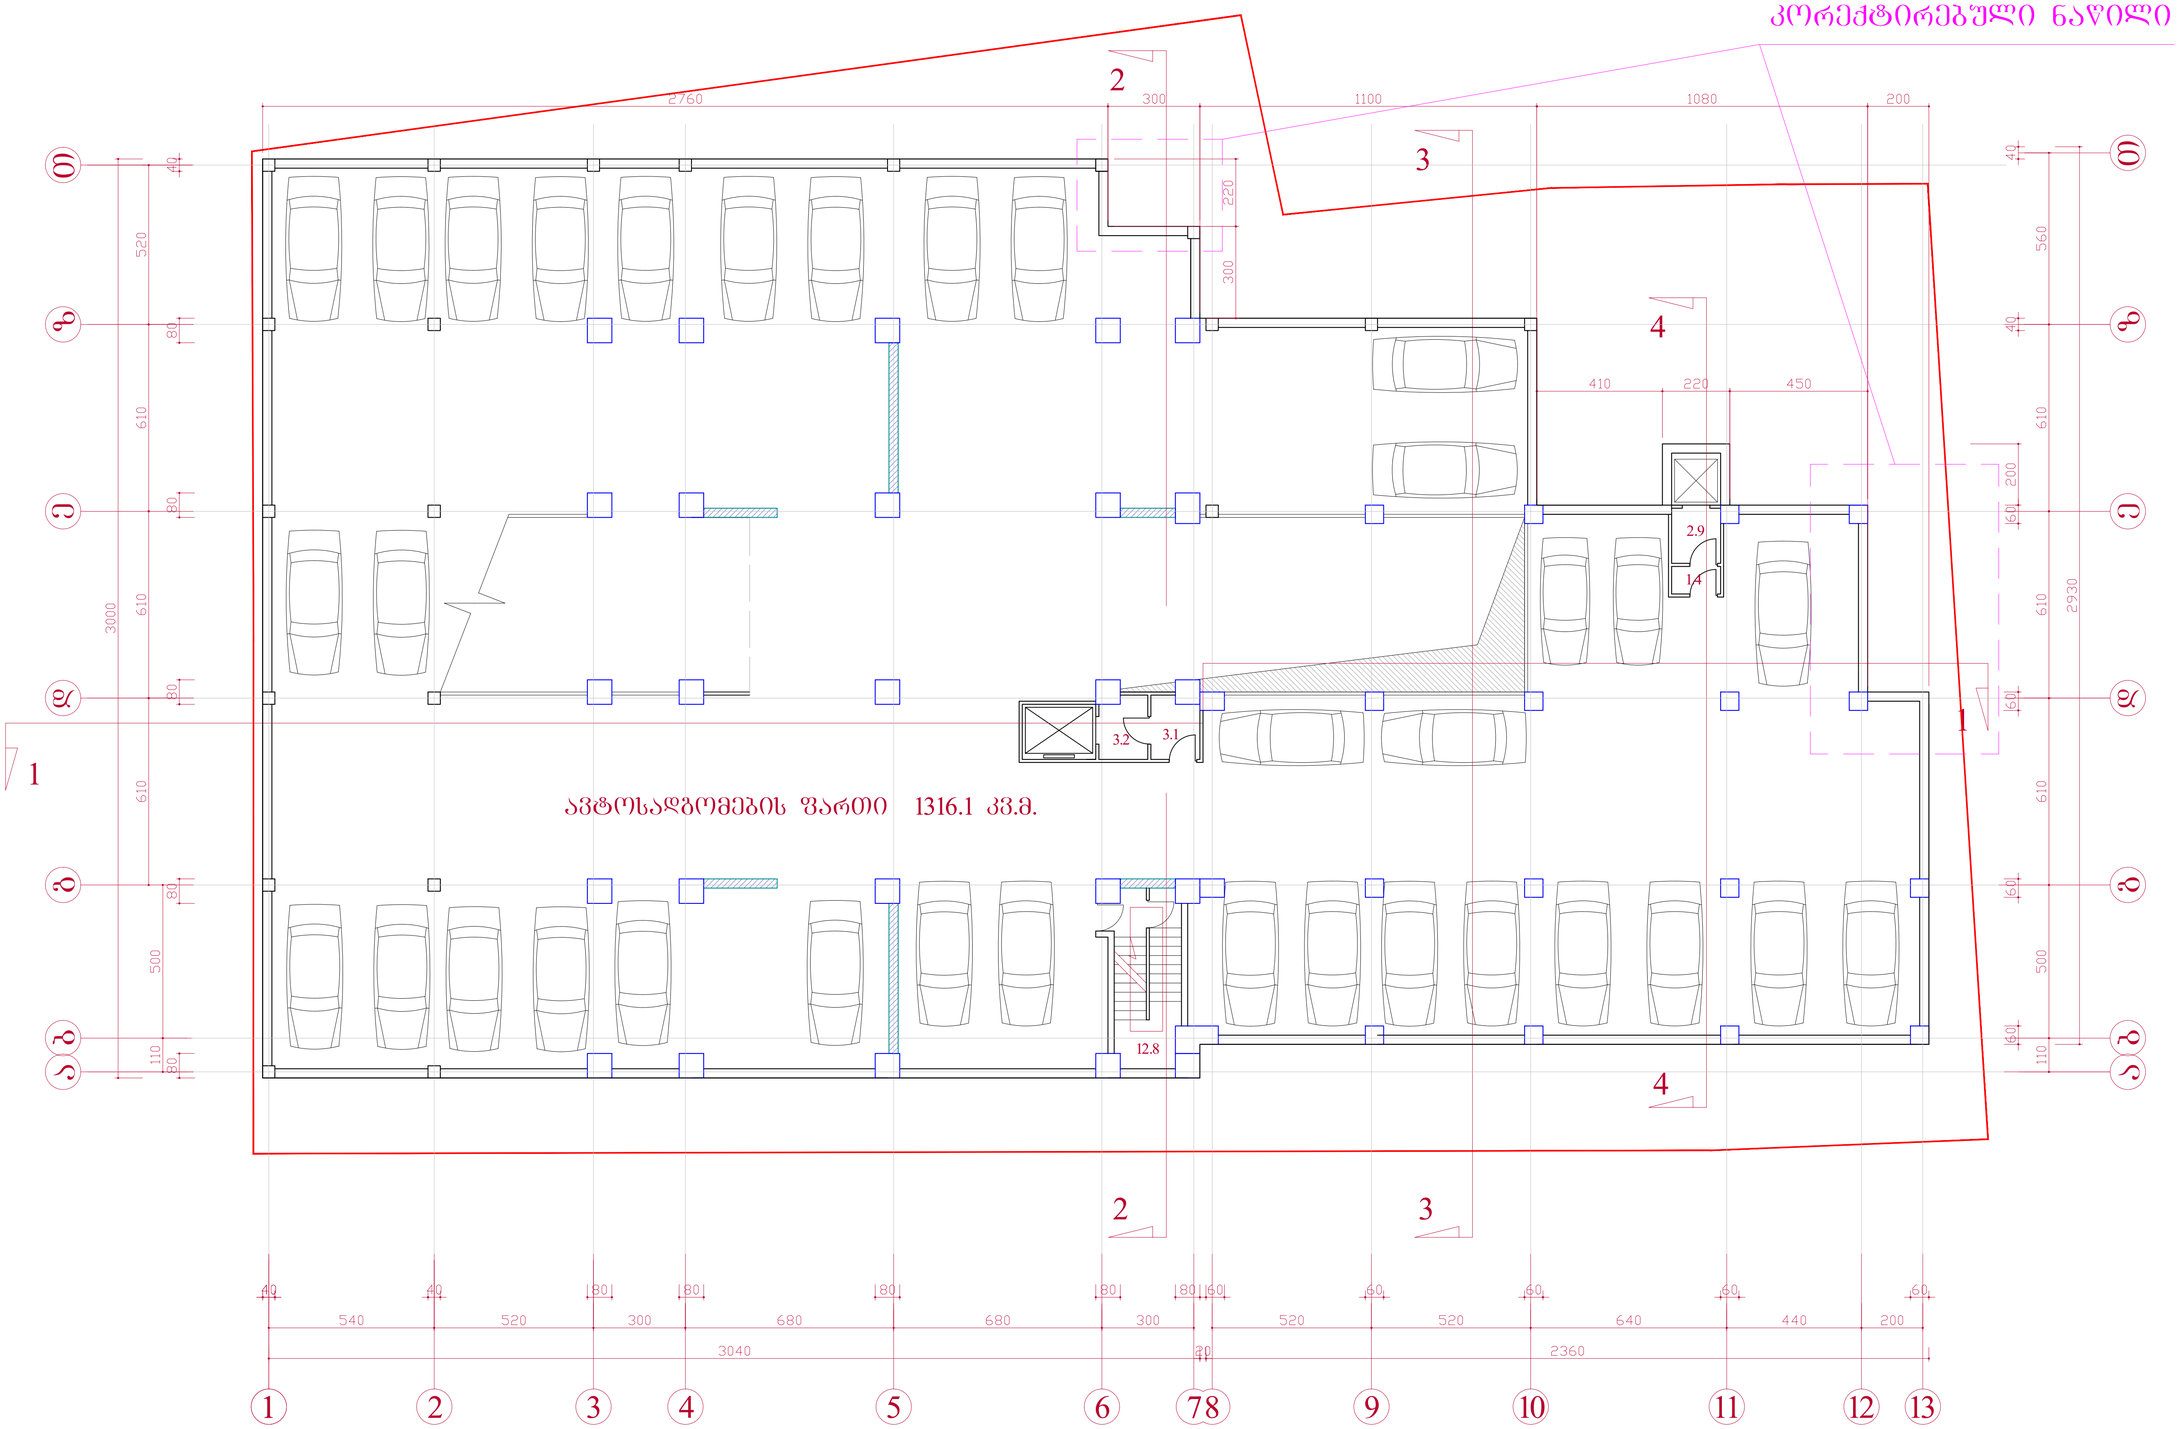

კონსტრუქტორი		მ.ჭელიძე/ნ.ჭელიძე		
			არქიტექტურული ნაწილი	სტად. ეტაპის ფაილი
				ფარ. ტ.
			ავტოსადგომის გეგმა -2.70 ნიშნულზე	
				მ. 1-100

I სართულის გეგმა 0.00 ნიშ.
მ. 1-100

კორექტირებული ნაწილი

85.6

კომერციული ფართი 360.0 კვ.მ.

საოფისე ფართი 193.1 კვ.მ.

21.8კვ.მ.

19.5

15.4

12.8

			არქიტექტურული ნაწილი	სტად. ეტაპ. რაოდ.
			I სართულის გეგმა 0.00 ნიშნულზე	არ. ტ.
				მ. 1-100

II სართულის გეგმა 4.00 ნიშ.
მ. 1-100

კორექტირებული ნაწილი

კომერციული ფართი 658.4 კვ.მ.

საოფისე ფართი 234.3 კვ.მ.+8.6

საოფისე ფართი 95.2 კვ.მ.+6.2

25.5კვ.მ.

არქიტექტორი			II სართულის გეგმა 4.00 ნიშნულზე
			სტად. ფურც. რაოდ.
			II სართულის გეგმა 4.00 ნიშნულზე
			მ. 1-100

III სართულის გეგმა 7.30 ნიშ.
მ. 1-100

კორექტირებული ნაწილი

4 ოთახიანი
108.1 კვ.მ.+60.2

3 ოთახიანი
88.1 კვ.მ.+27.4

5 ოთახიანი
119.7 კვ.მ.+94.2

2 ოთახიანი
55.1 კვ.მ.+8.0

2 ოთახიანი
53.4 კვ.მ.+7.7

2 ოთახიანი
54.2 კვ.მ.+10.5

2 ოთახიანი
56.6 კვ.მ.+5.4

3 ოთახიანი
63.8 კვ.მ.+31.8

4 ოთახიანი
87.0 კვ.მ.+18.9

wc

კონსტრუქციული ღერძები

არქიტექტურული ნაწილი			სტად.	ფურც.	რაოდ.
III სართულის გეგმა 7.30 ნიშნულზე			პრ.	ა-	
			მ. 1-100		

IV სართულის გეგმა 10.60 ნიშ.
მ. 1-100

კორექტირებული ნაწილი

4 ოთახიანი
93.1 კვ.მ.+40.3

3 ოთახიანი
92.1 კვ.მ.+23.8

4 ოთახიანი
106.5 კვ.მ.+49.1

2 ოთახიანი
56.7 კვ.მ.+5.4

4 ოთახიანი
86.4 კვ.მ.+19.9

2 ოთახიანი
55.1 კვ.მ.+8.4

2 ოთახიანი
53.4 კვ.მ.+7.7

3 ოთახიანი
63.4 კვ.მ.+38.2

wc

კონსტრუქციული ღერძები

			არქიტექტურული ნაწილი
			IV სართულის გეგმა 10.60 ნიშნულზე

სტად. ფურც. რაოდ.
ფარ. ა-
მ. 1-100

V სართულის გეგმა 13.90 ნიშ.
მ. 1-100

კორექტირებული ნაწილი

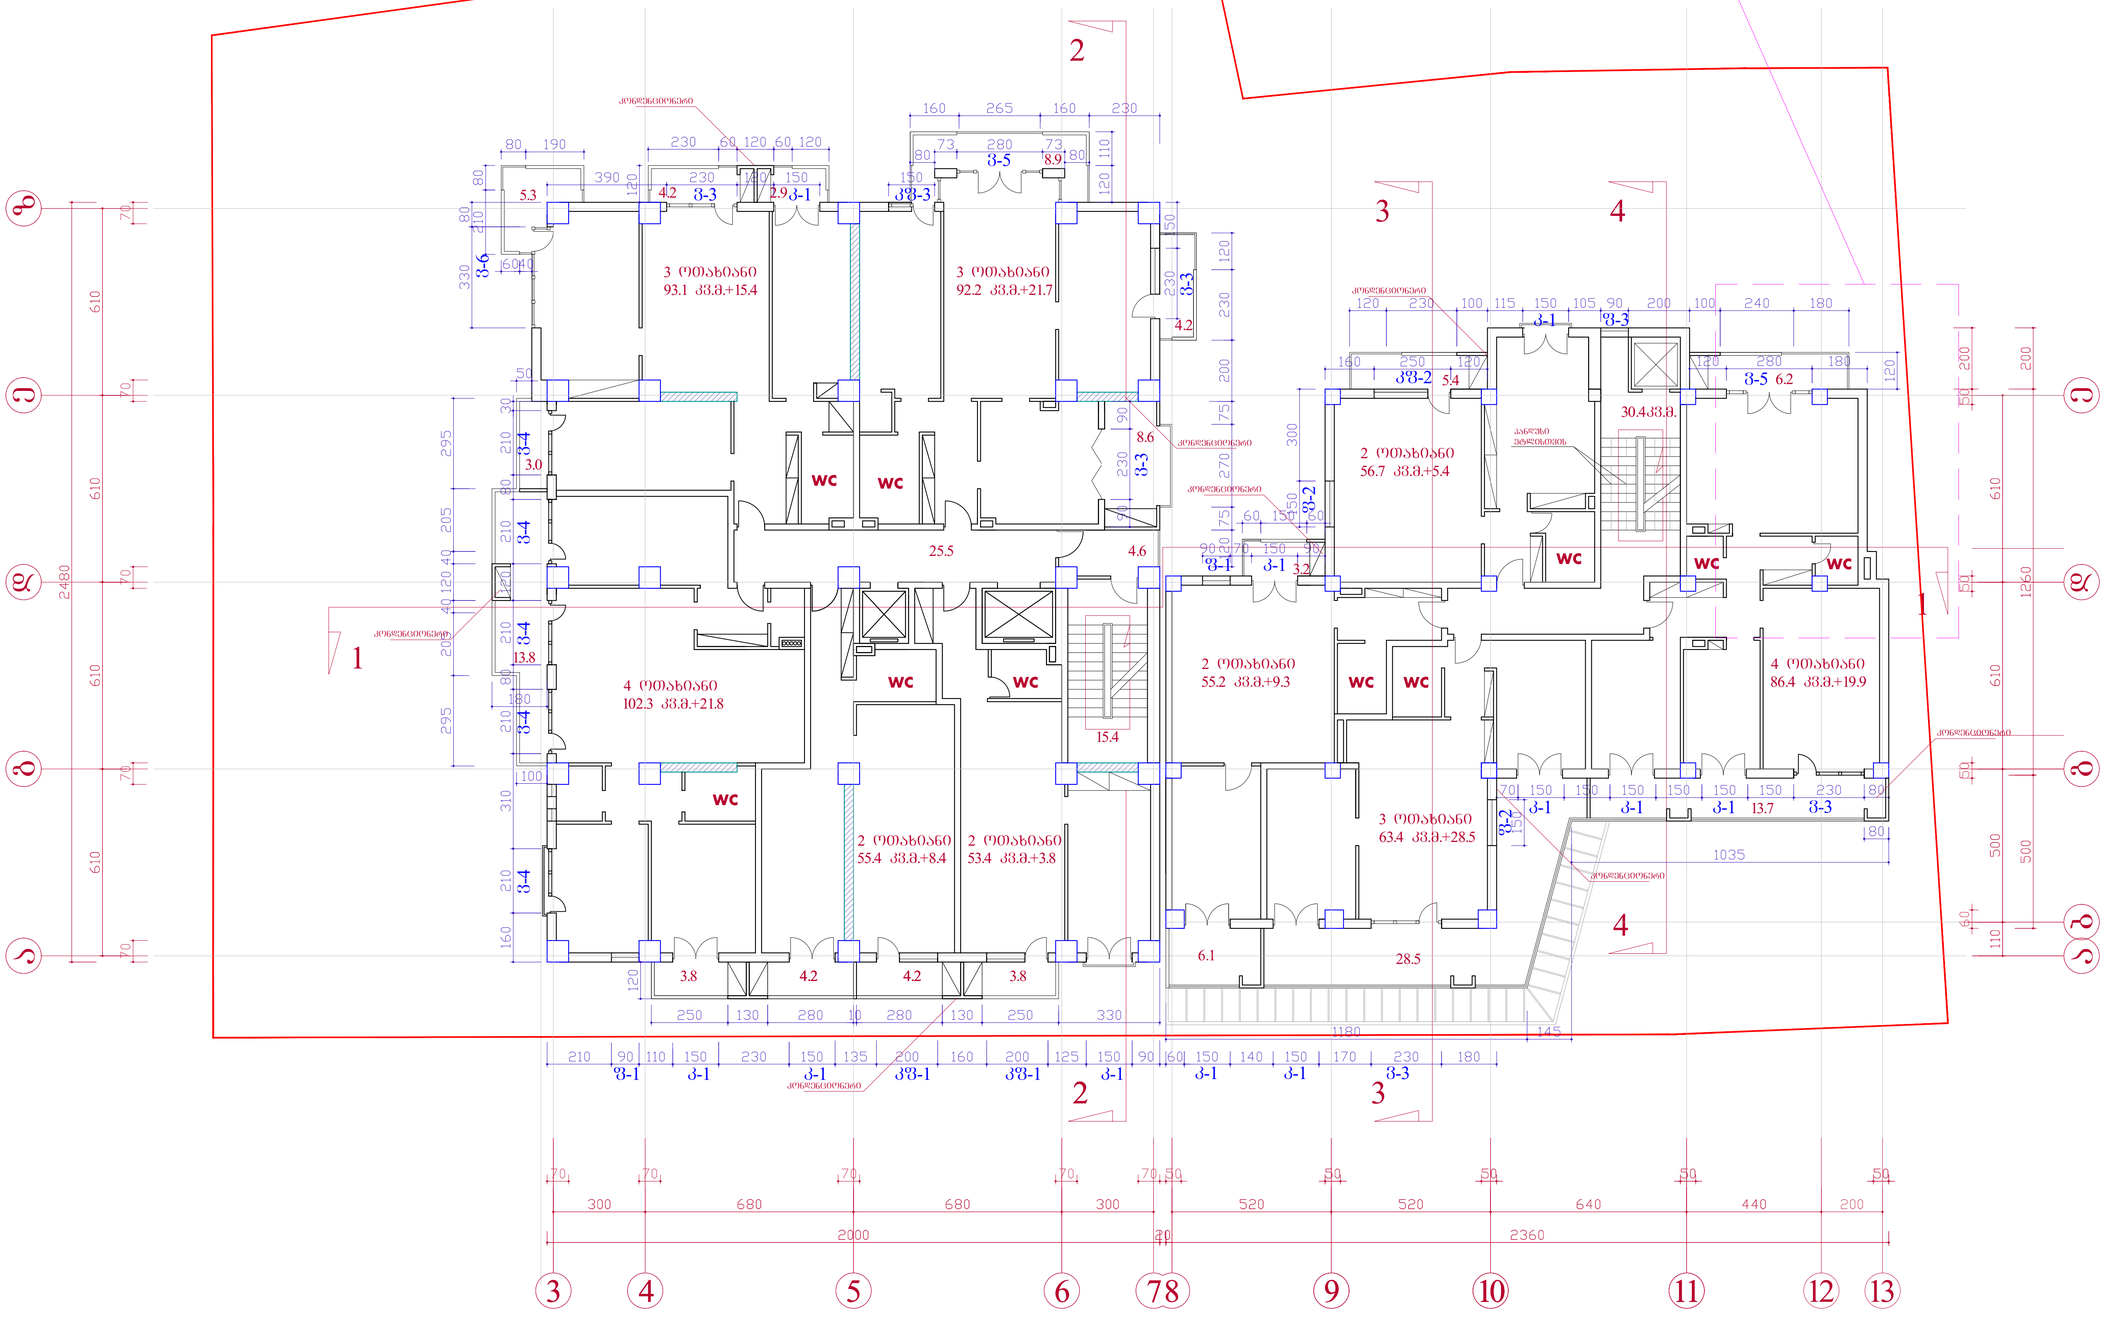

			არქიტექტურული ნაწილი	სტად. ეტაპ. რაოდ.
			V სართულის გეგმა 13.90 ნიშნულზე	ფურც. 2
				მ. 1-100

VI სართულის გეგმა 17.20 ნიშ.
მ. 1-100

კორექტირებული ნაწილი

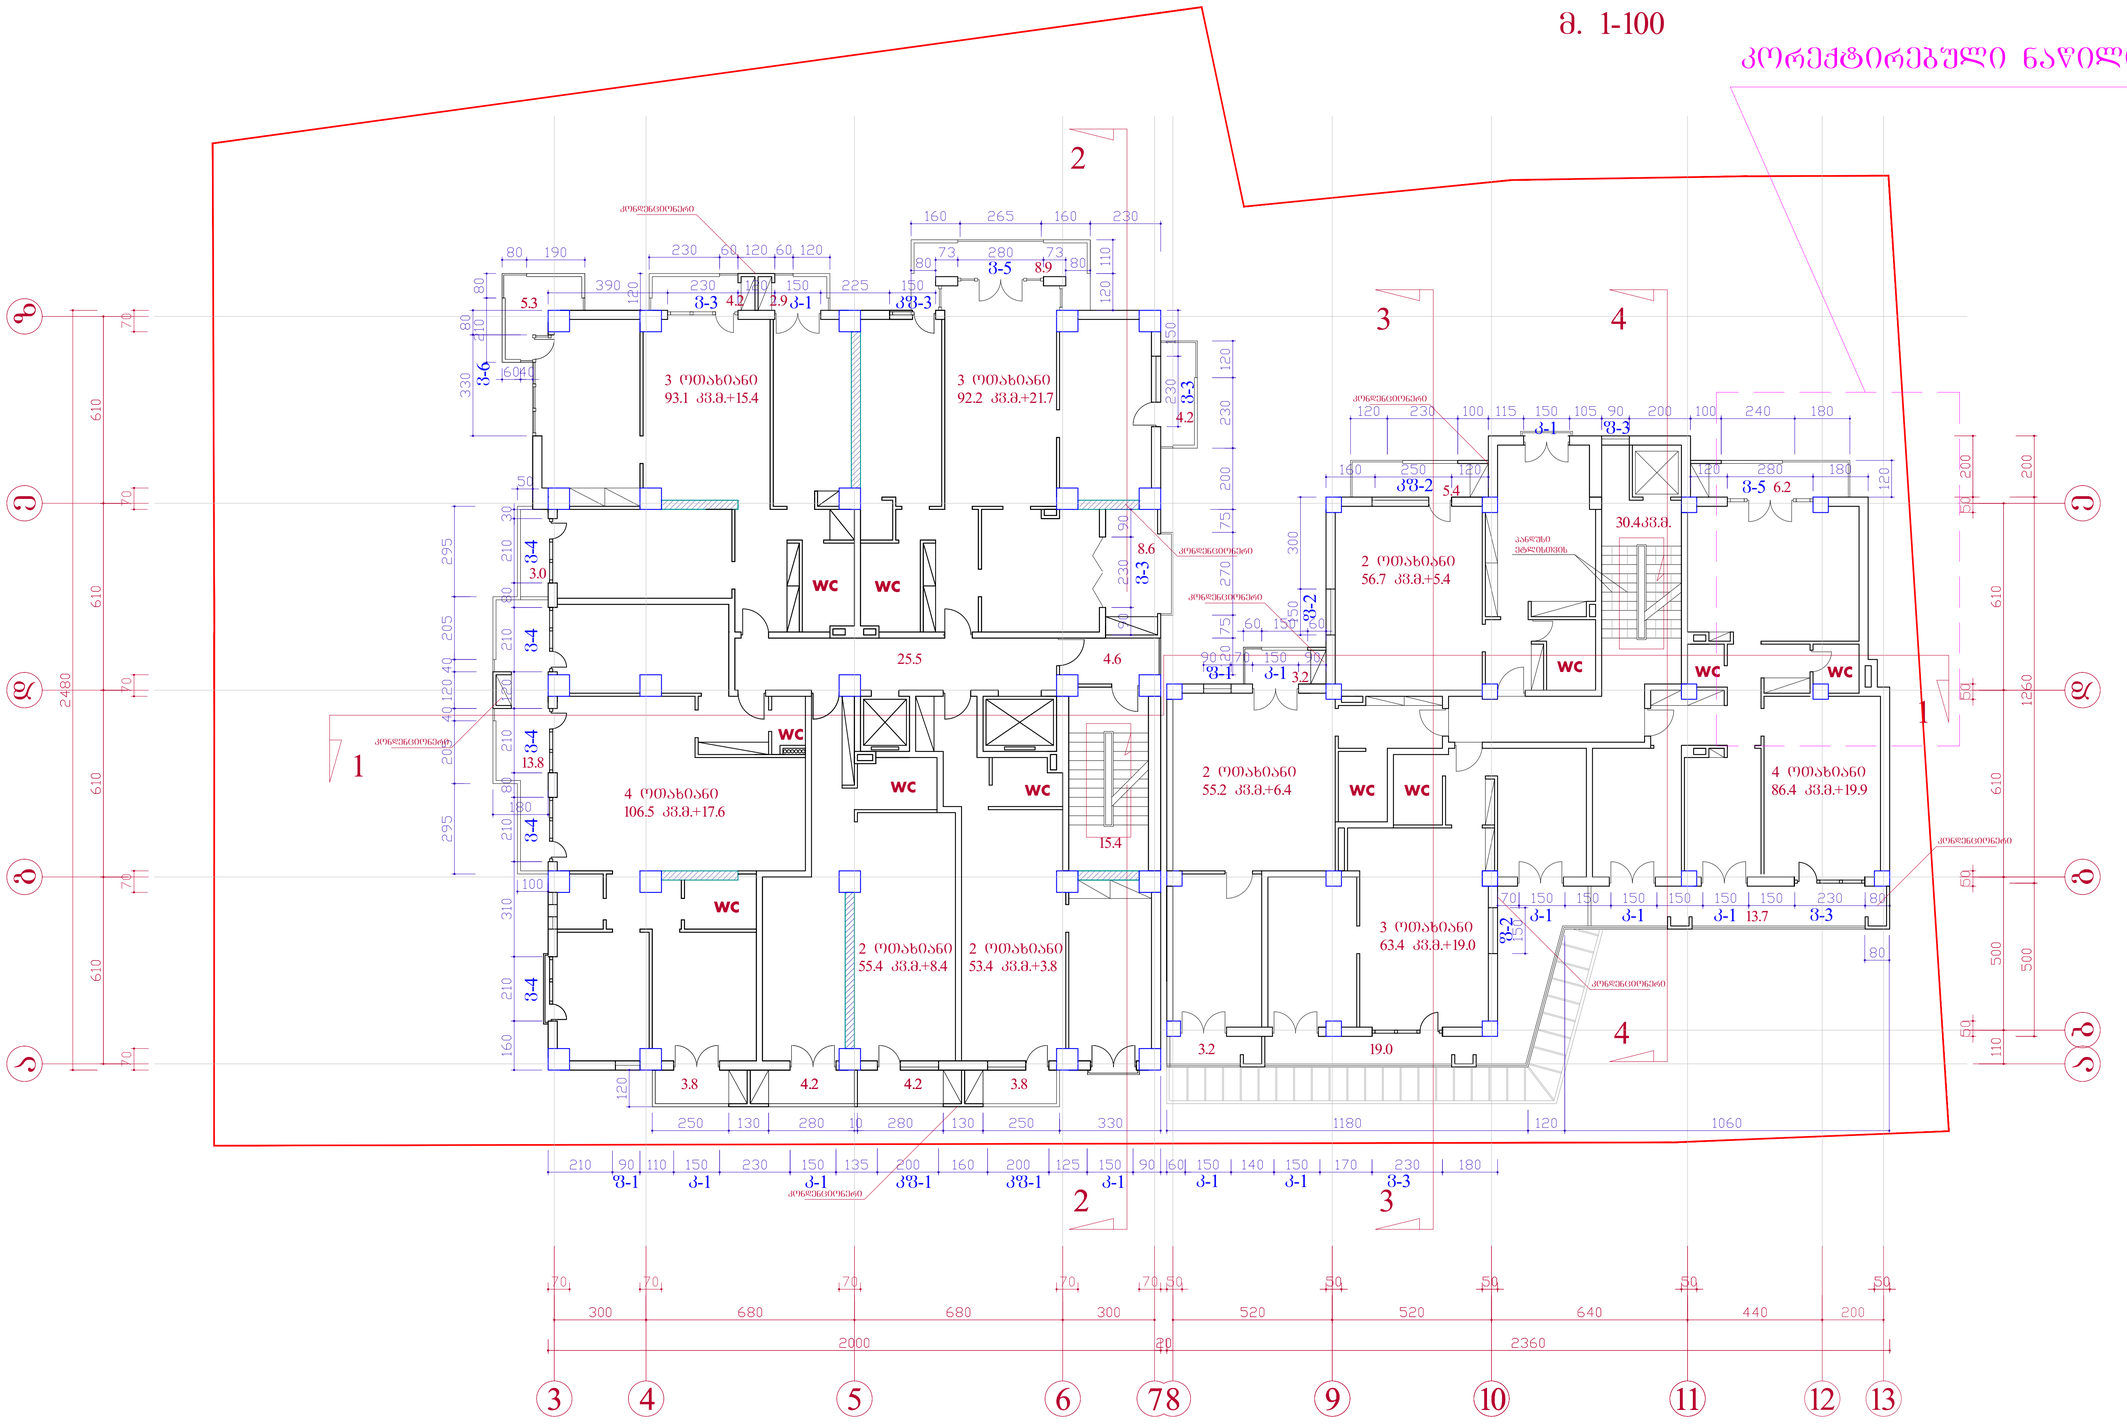

კონსტრუქტორი		გ.ფეიქრიშვილი	
			არქიტექტურული ნაწილი
			VI სართულის გეგმა 17.20 ნიშნულზე

სტად.	ფურც.	რაოდ.
პრ.	ა-	

მ. 1-100

VII სართულის გეგმა 20.50 ნიშ.
მ. 1-100

კორექტირებული ნაწილი

3 ოთახიანი


2 ოთახიანი
56.7 კვ.მ.+5.4


4 ოთახიანი


4 ოთახიანი
86.4 კვ.მ.+19.9

2 ოთახიანი
55.4 კვ.მ.+8.4

2 ოთახიანი
53.4 კვ.მ.+3.8

25.5

4.6

15.4

30.7

wc

კონდიციონერი

პანდუსი ამბულატორის

კონსტრუქტორი		ვ.ჭიჭინაძე/ნ.ჭელიძე		
			არქიტექტურული ნაწილი	ზომა: შკალა: ფორმ:
			VII სართულის გეგმა 20.50 ნიშნულზე	არ. ა-
				მ. 1-100

VIII სართულის გეგმა 23.80 ნიშ.
მ. 1-100

კორექტირებული ნაწილი

1 2 3 4

3 ოთახიანი
93.0 კვ.მ.+15.4

3 ოთახიანი
93.2 კვ.მ.+21.7


4 ოთახიანი



2 ოთახიანი
55.4 კვ.მ.+8.4

2 ოთახიანი
53.4 კვ.მ.+3.8

wc

კონსტრუქციული ღერძები

კონსტრუქტორი		ვ.ჭელიძე		
			არქიტექტურული ნაწილი	სტად. | ფურც. | რაოდ.
			VIII სართულის გეგმა 23.80 ნიშნულზე	გვ. | ფ.
				მ. 1-100

IX სართულის გეგმა 27.10 ნიშ.
მ. 1-100

კორექტირებული ნაწილი

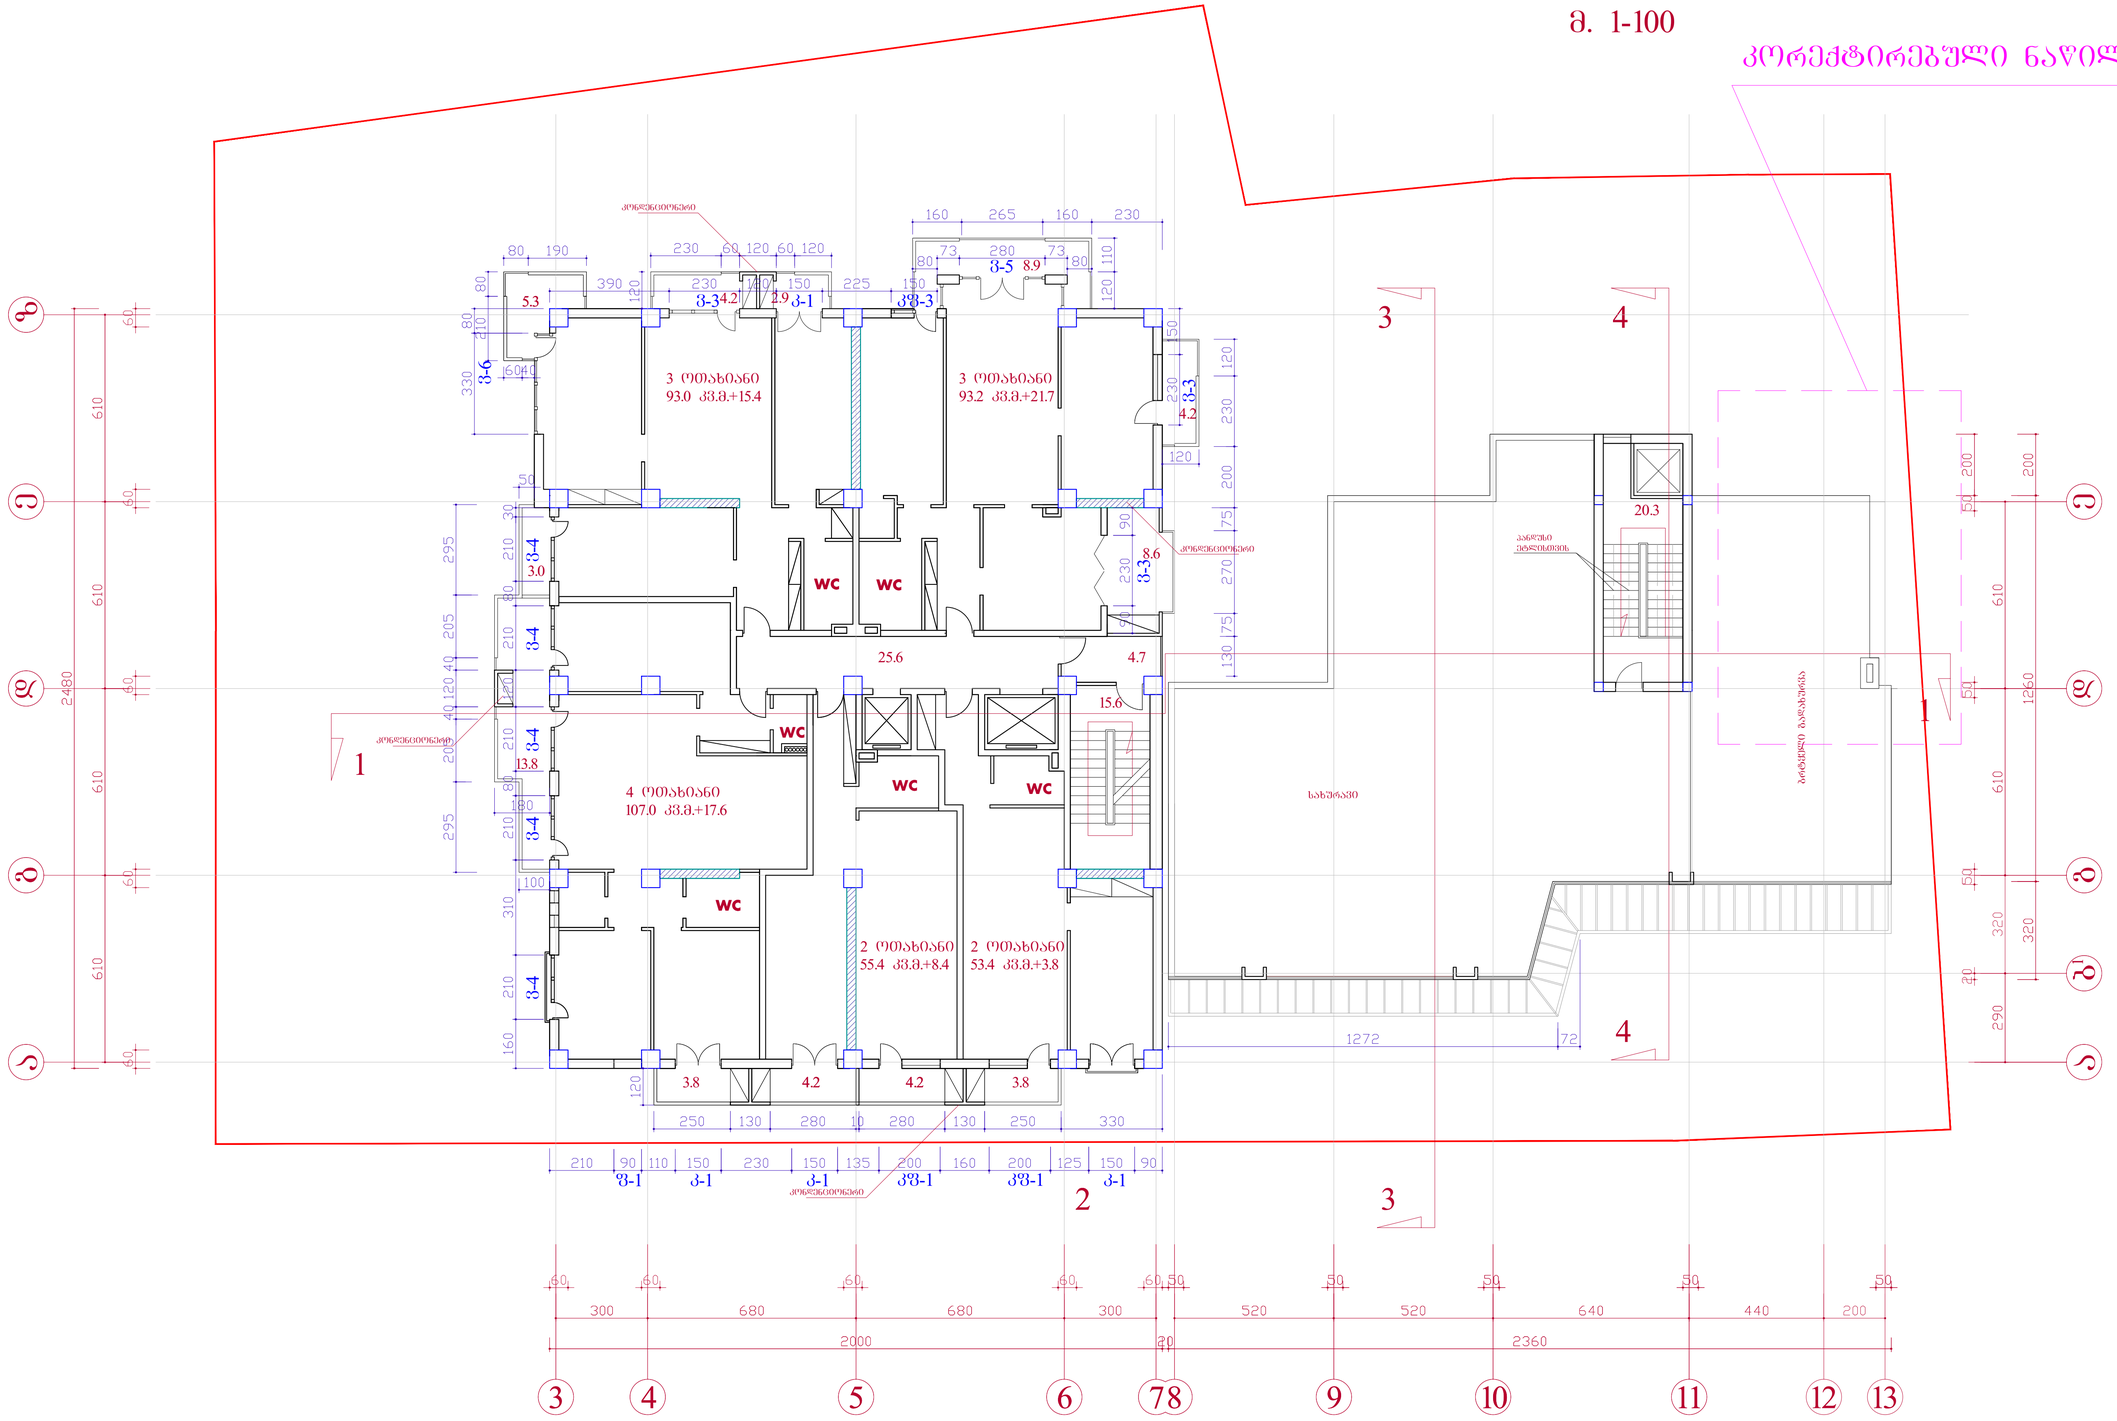

კონსტრუქტორი		გ.ქანქია		
			არქიტექტურული ნაწილი	ლიტ. ფასი ჩარჩ
			IX სართულის გეგმა 27.10 ნიშნულზე	არ. პ
				მ. 1-100

X სართულის გეგმა 30.40 ნიშ.
მ. 1-100

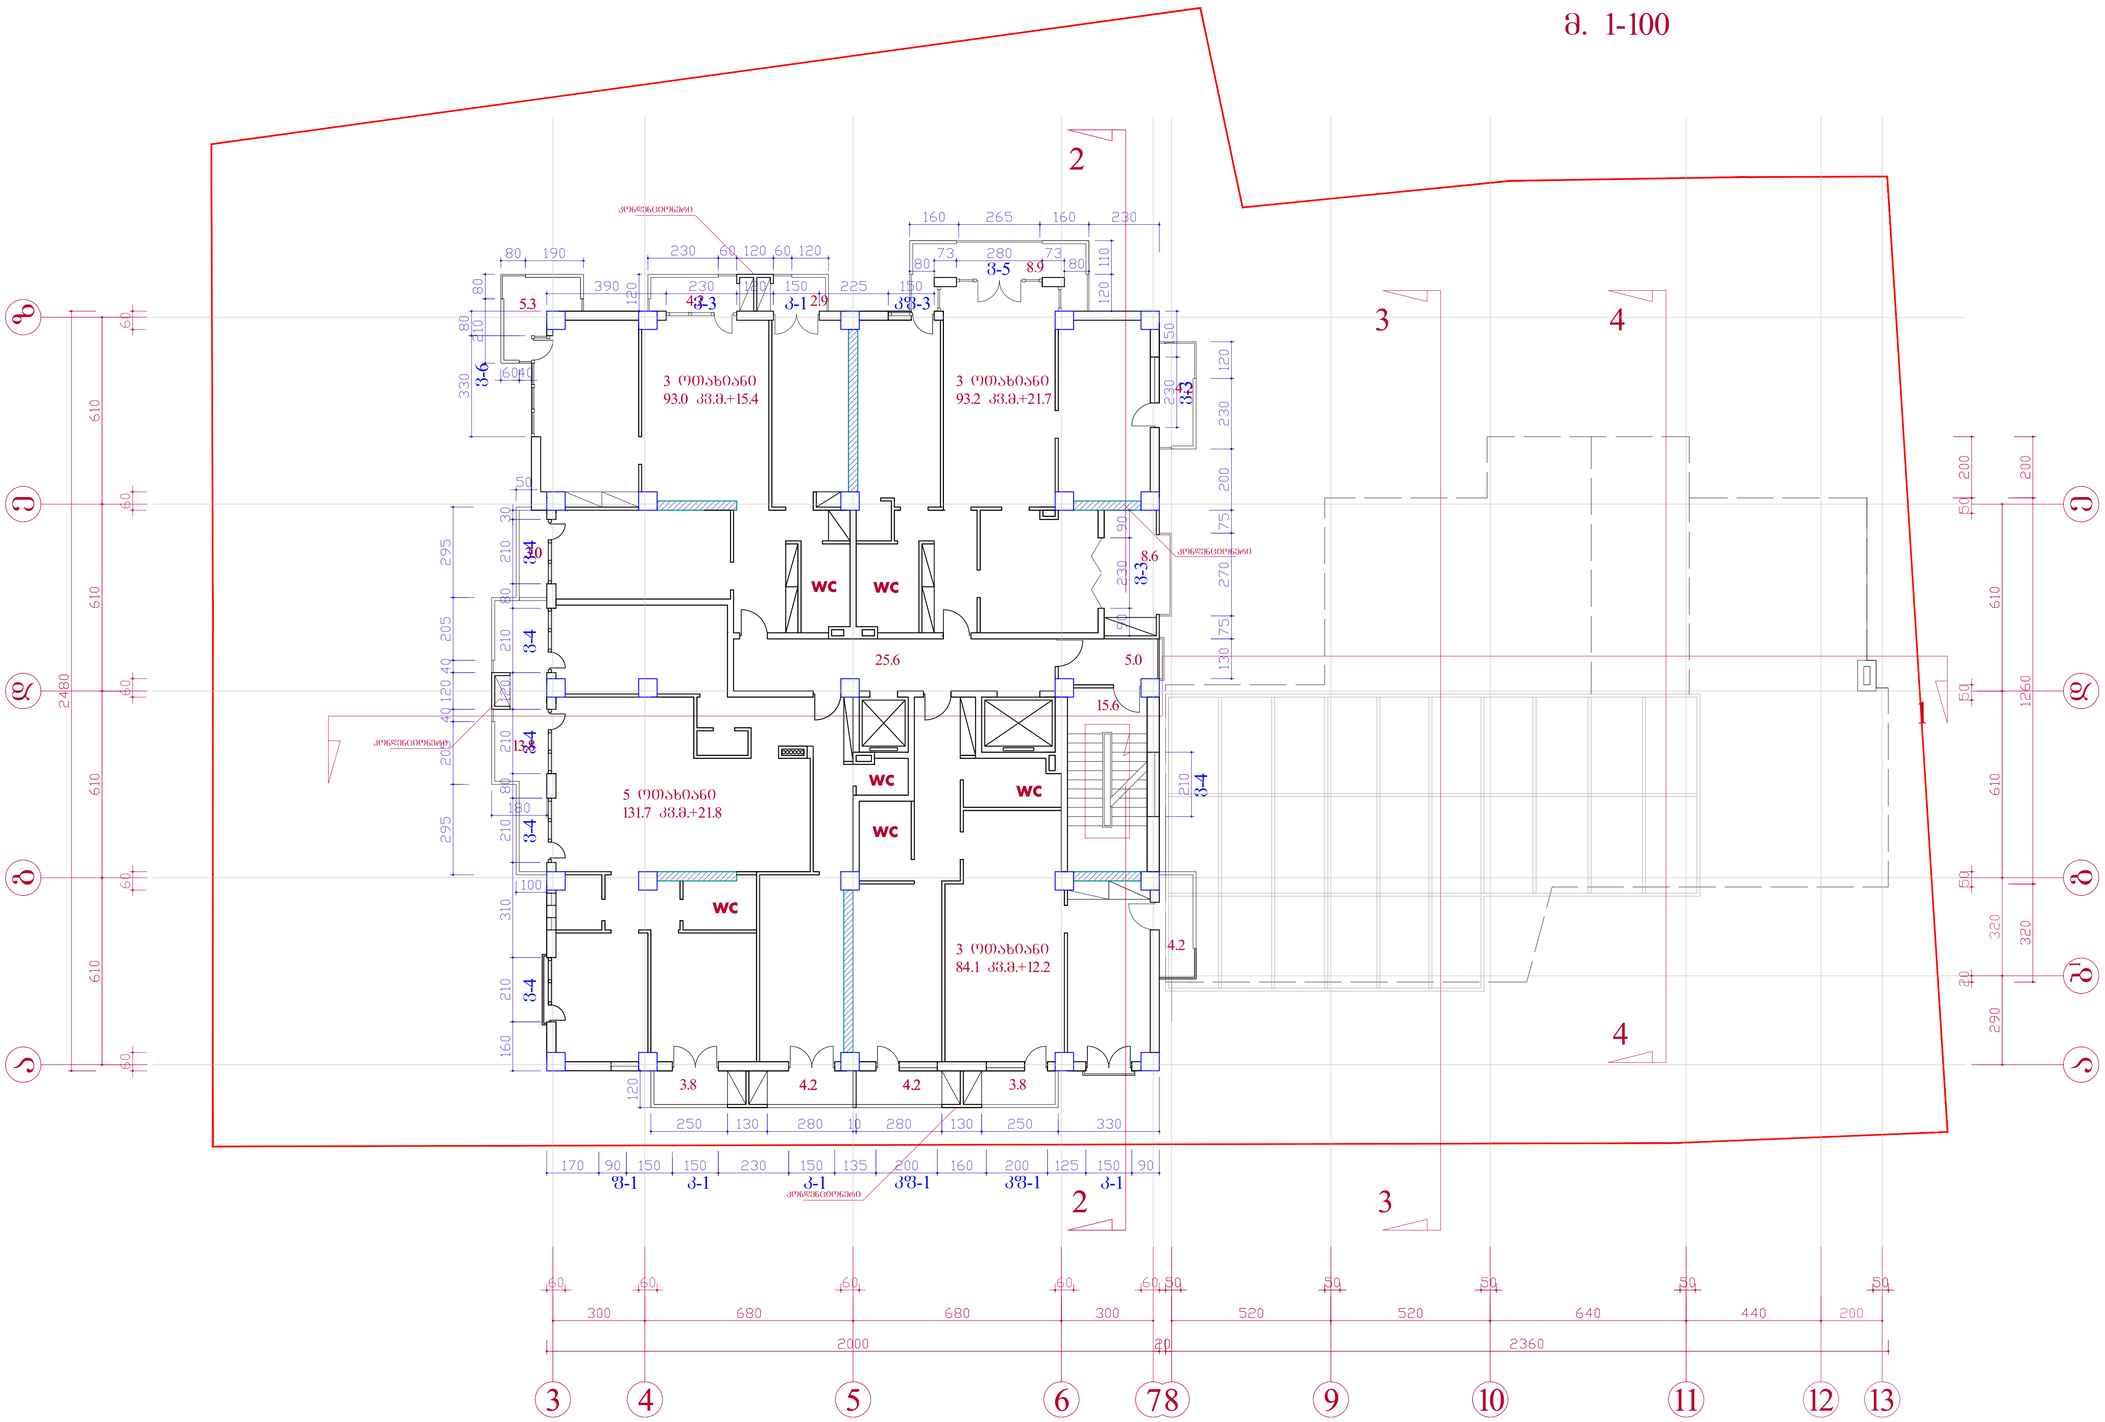

კონსტრუქტორი		მ.ქარცივაძე/ნ.ქარცივაძე		
			არქიტექტურული ნაწილი	სტად. ფურც. რაოდ.
			X სართულის გეგმა 30.40 ნიშნულზე	ეპრ. ა-
				მ. 1-100

XI სართულის გეგმა 33.70 ნიშ.
მ. 1-100

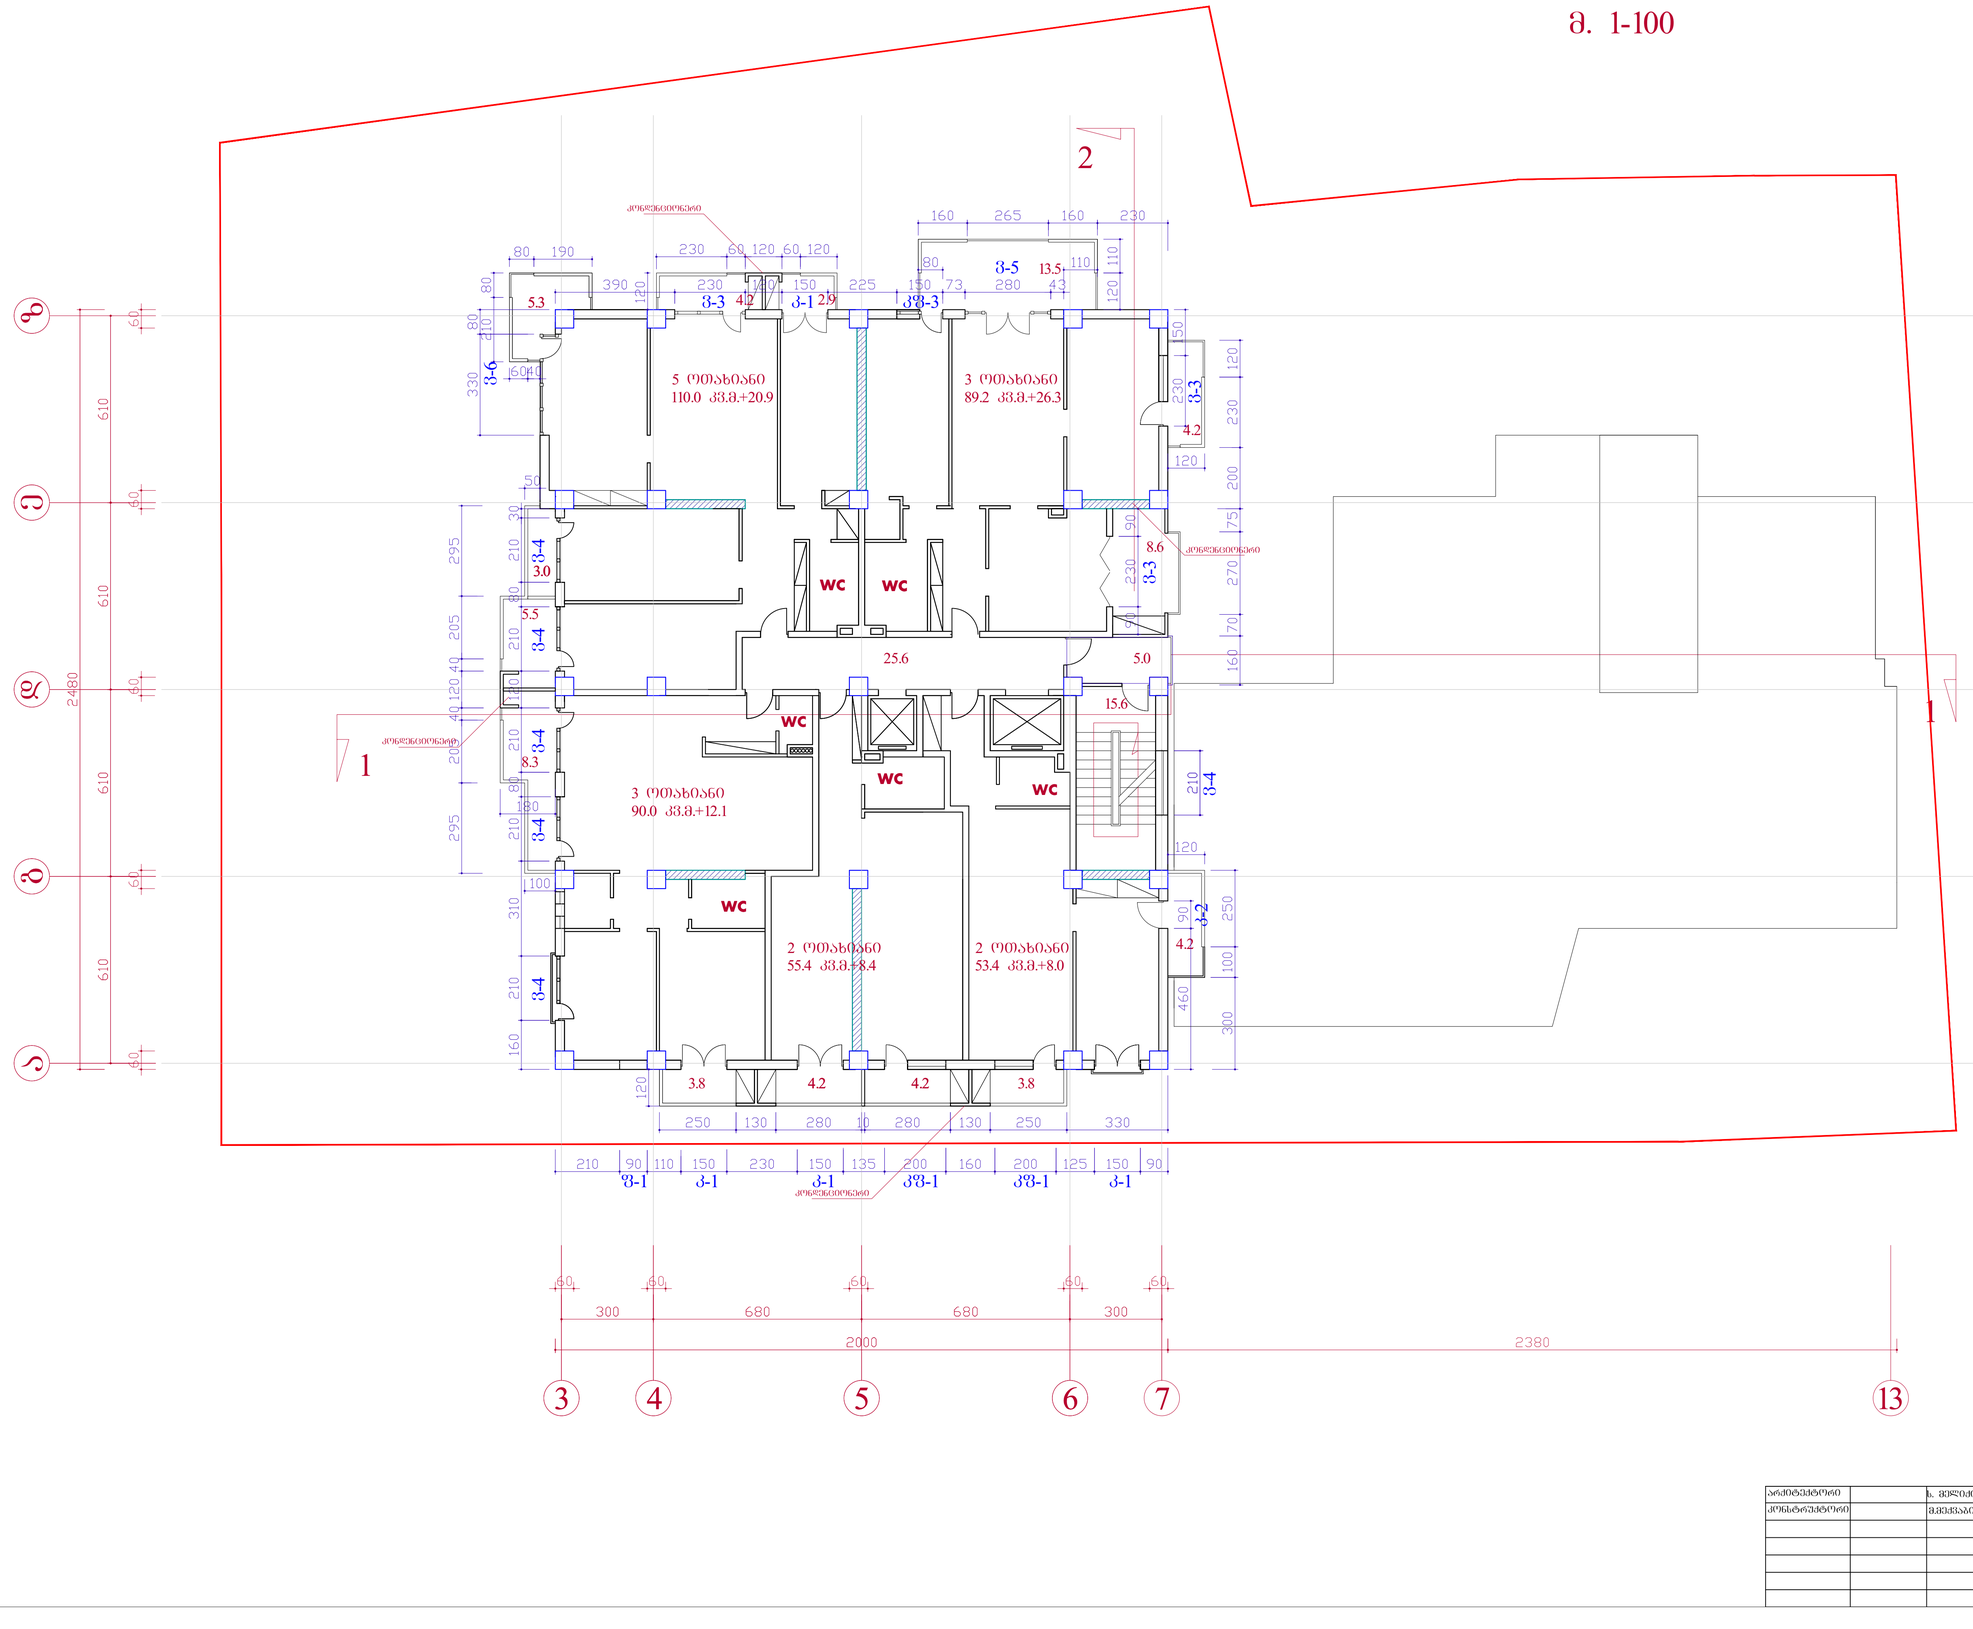

კონსტრუქტორი		ვ.ჭელიძე/ჭელიძე		
			არქიტექტურული ნაწილი	სტად. | ფურც. | რაოდ.
			XI სართულის გეგმა 33.70 ნიშნულზე	ფრ. | ა-
				მ. 1-100

XII სართულის გეგმა 37.00 ნიშ.
მ. 1-100

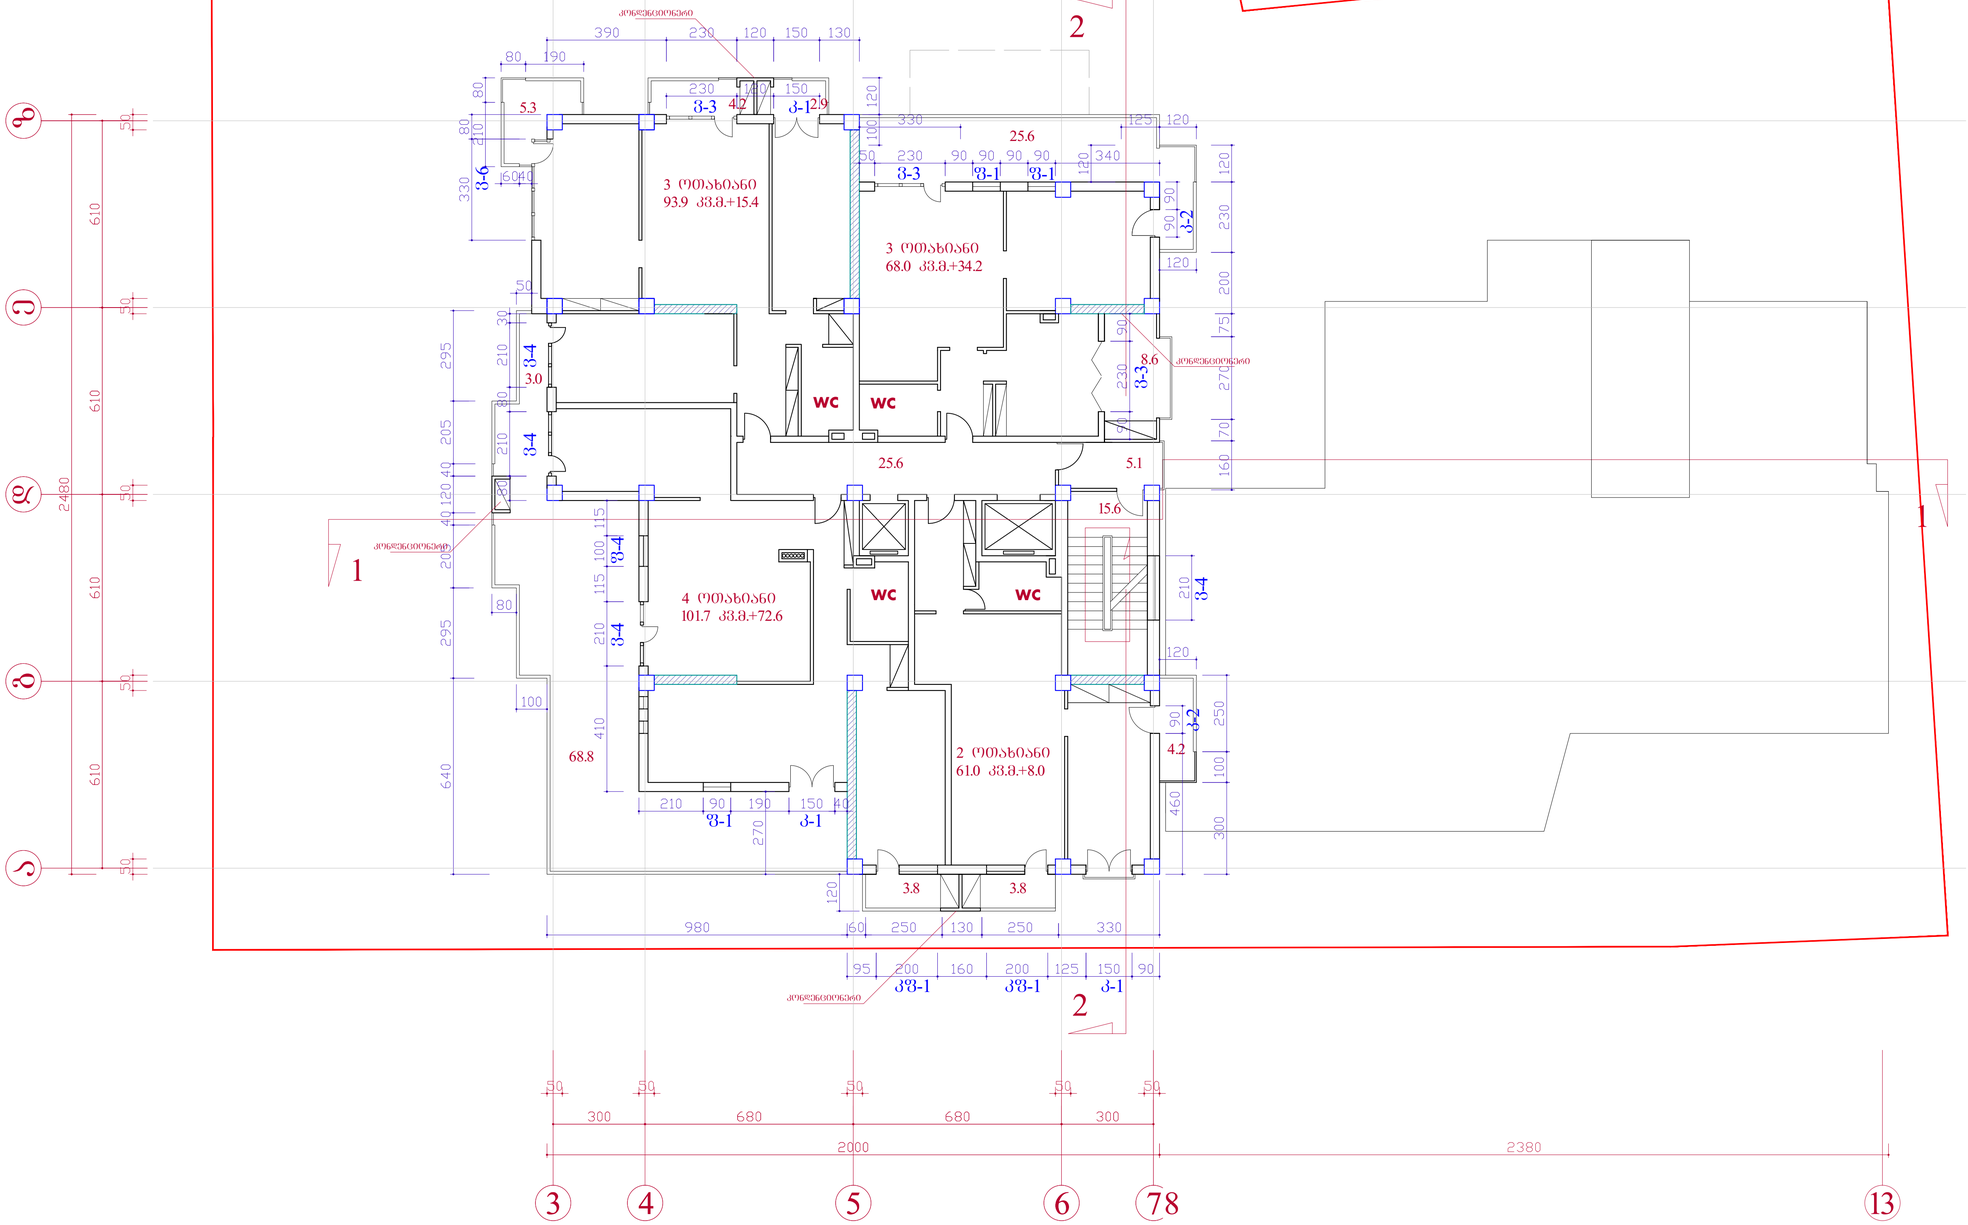

			არქიტექტურული ნაწილი	სტად. ეტაპი ტომი
			XII სართულის გეგმა 37.00 ნიშნულზე	ფარ. ფ-
				მ. 1-100

XIII სართულის გეგმა 40.30 ნიშ.
მ. 1-100

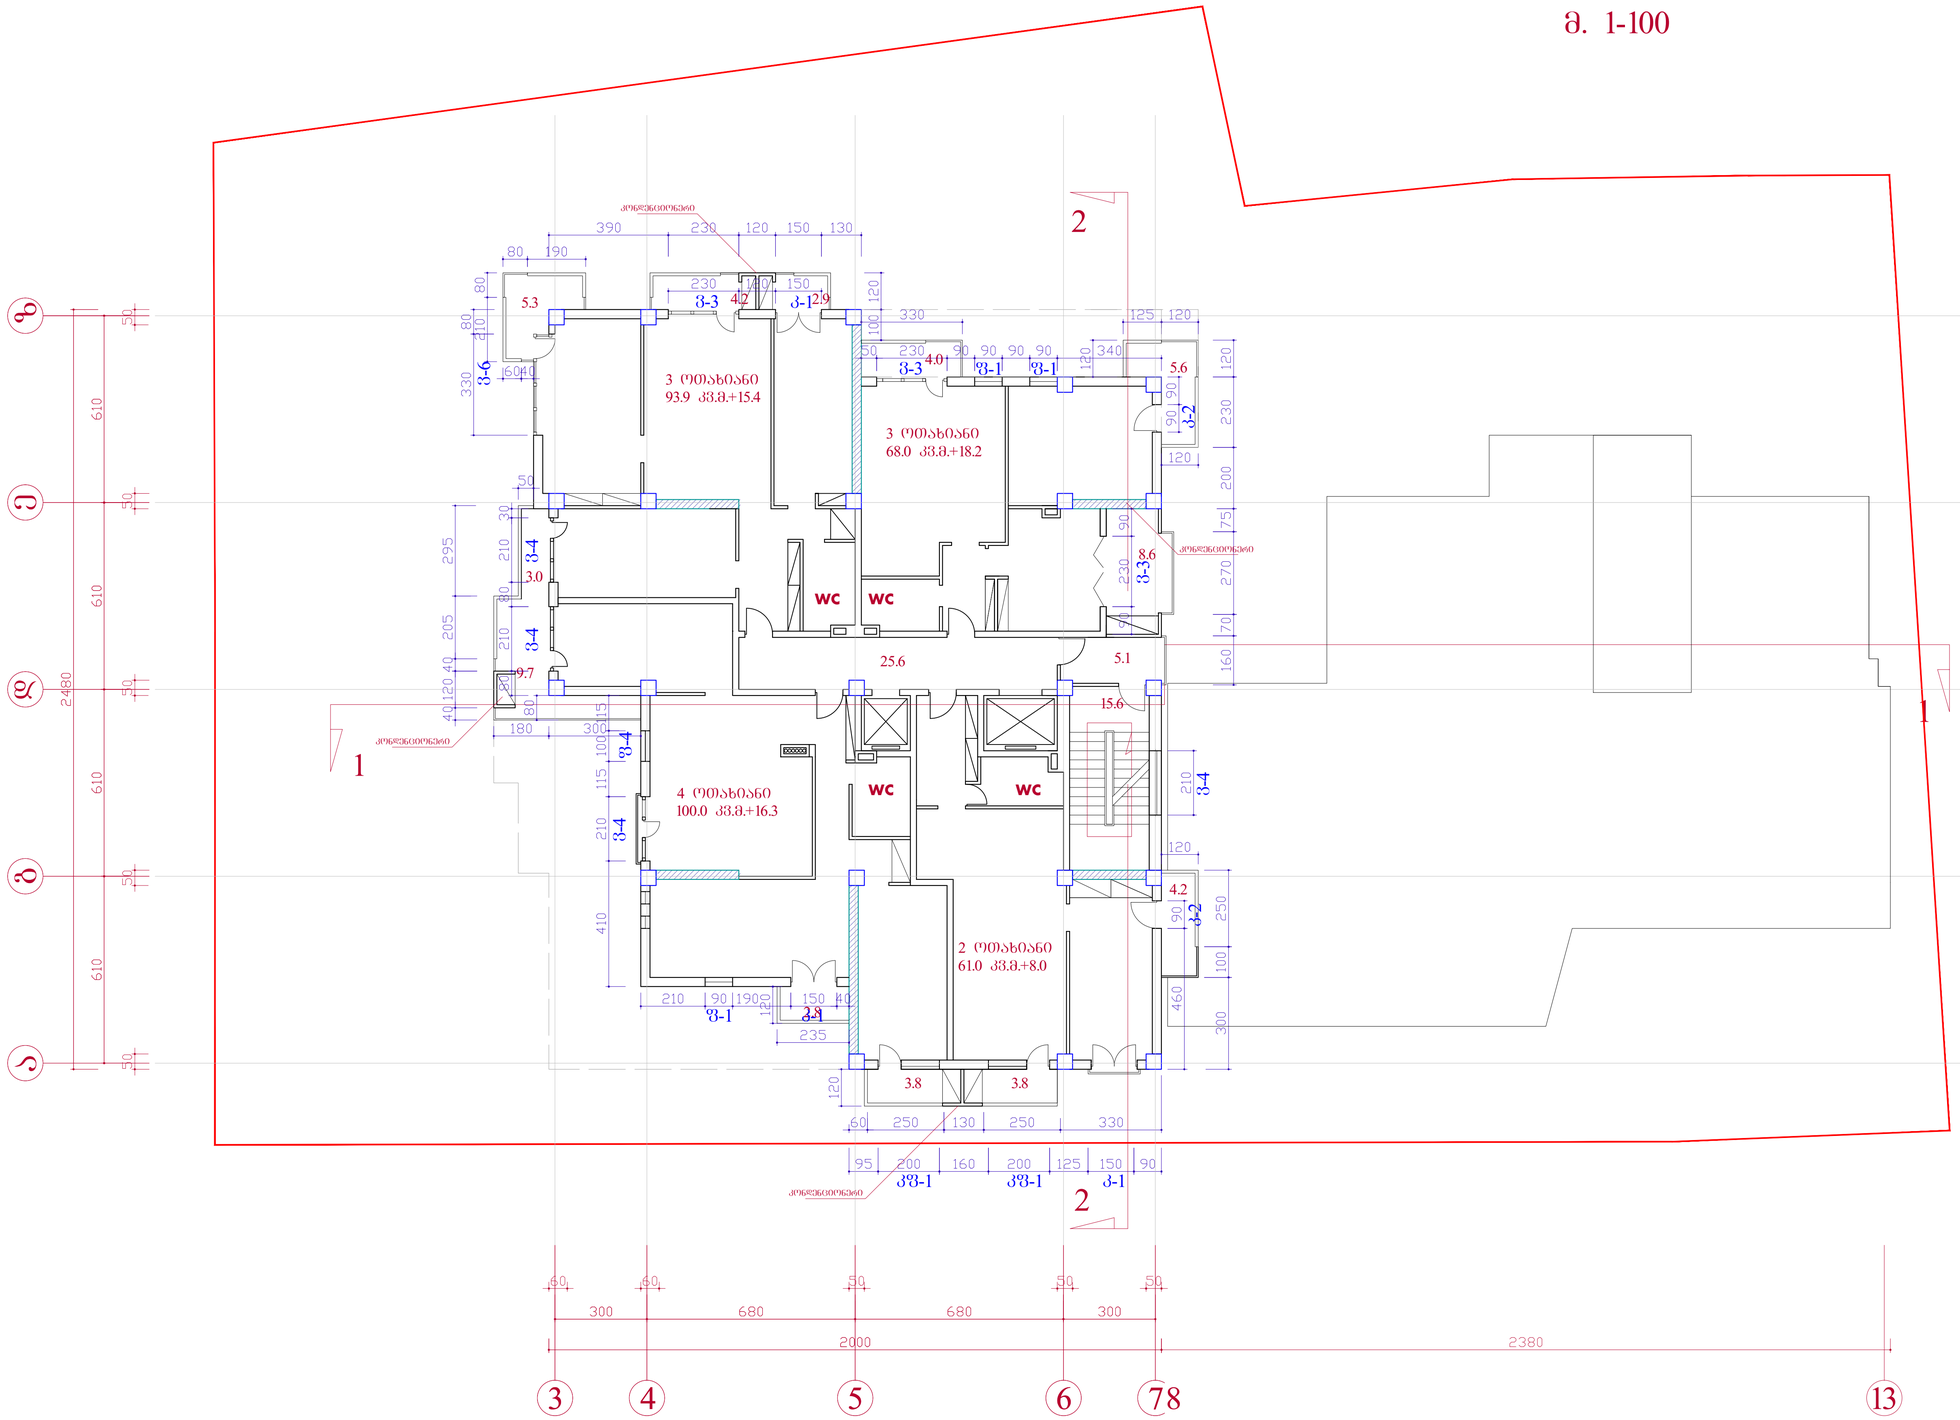

არქიტექტორი		ს. ვეფხვაძე	ქ. ოზურგეთში, ვაჟა-ფშაველას ქუჩის ჩაიღრმავებული ნაწილის გაგრძელების მიმდებარე ტერიტორიაზე მრავალფენიანი საცხოვრებელი კომპლექსის არქიტექტურული პროექტი	
კონსტრუქტორი		გ.ბერძენიშვილი		
			არქიტექტურული ნაწილი	სტად. ეტაპი ტაპი
			XIII სართულის გეგმა 40.30 ნიშნულზე	ფურც. 2
				მ. 1-100

XIV სართულის გეგმა 43.60 ნიშ.
მ. 1-100

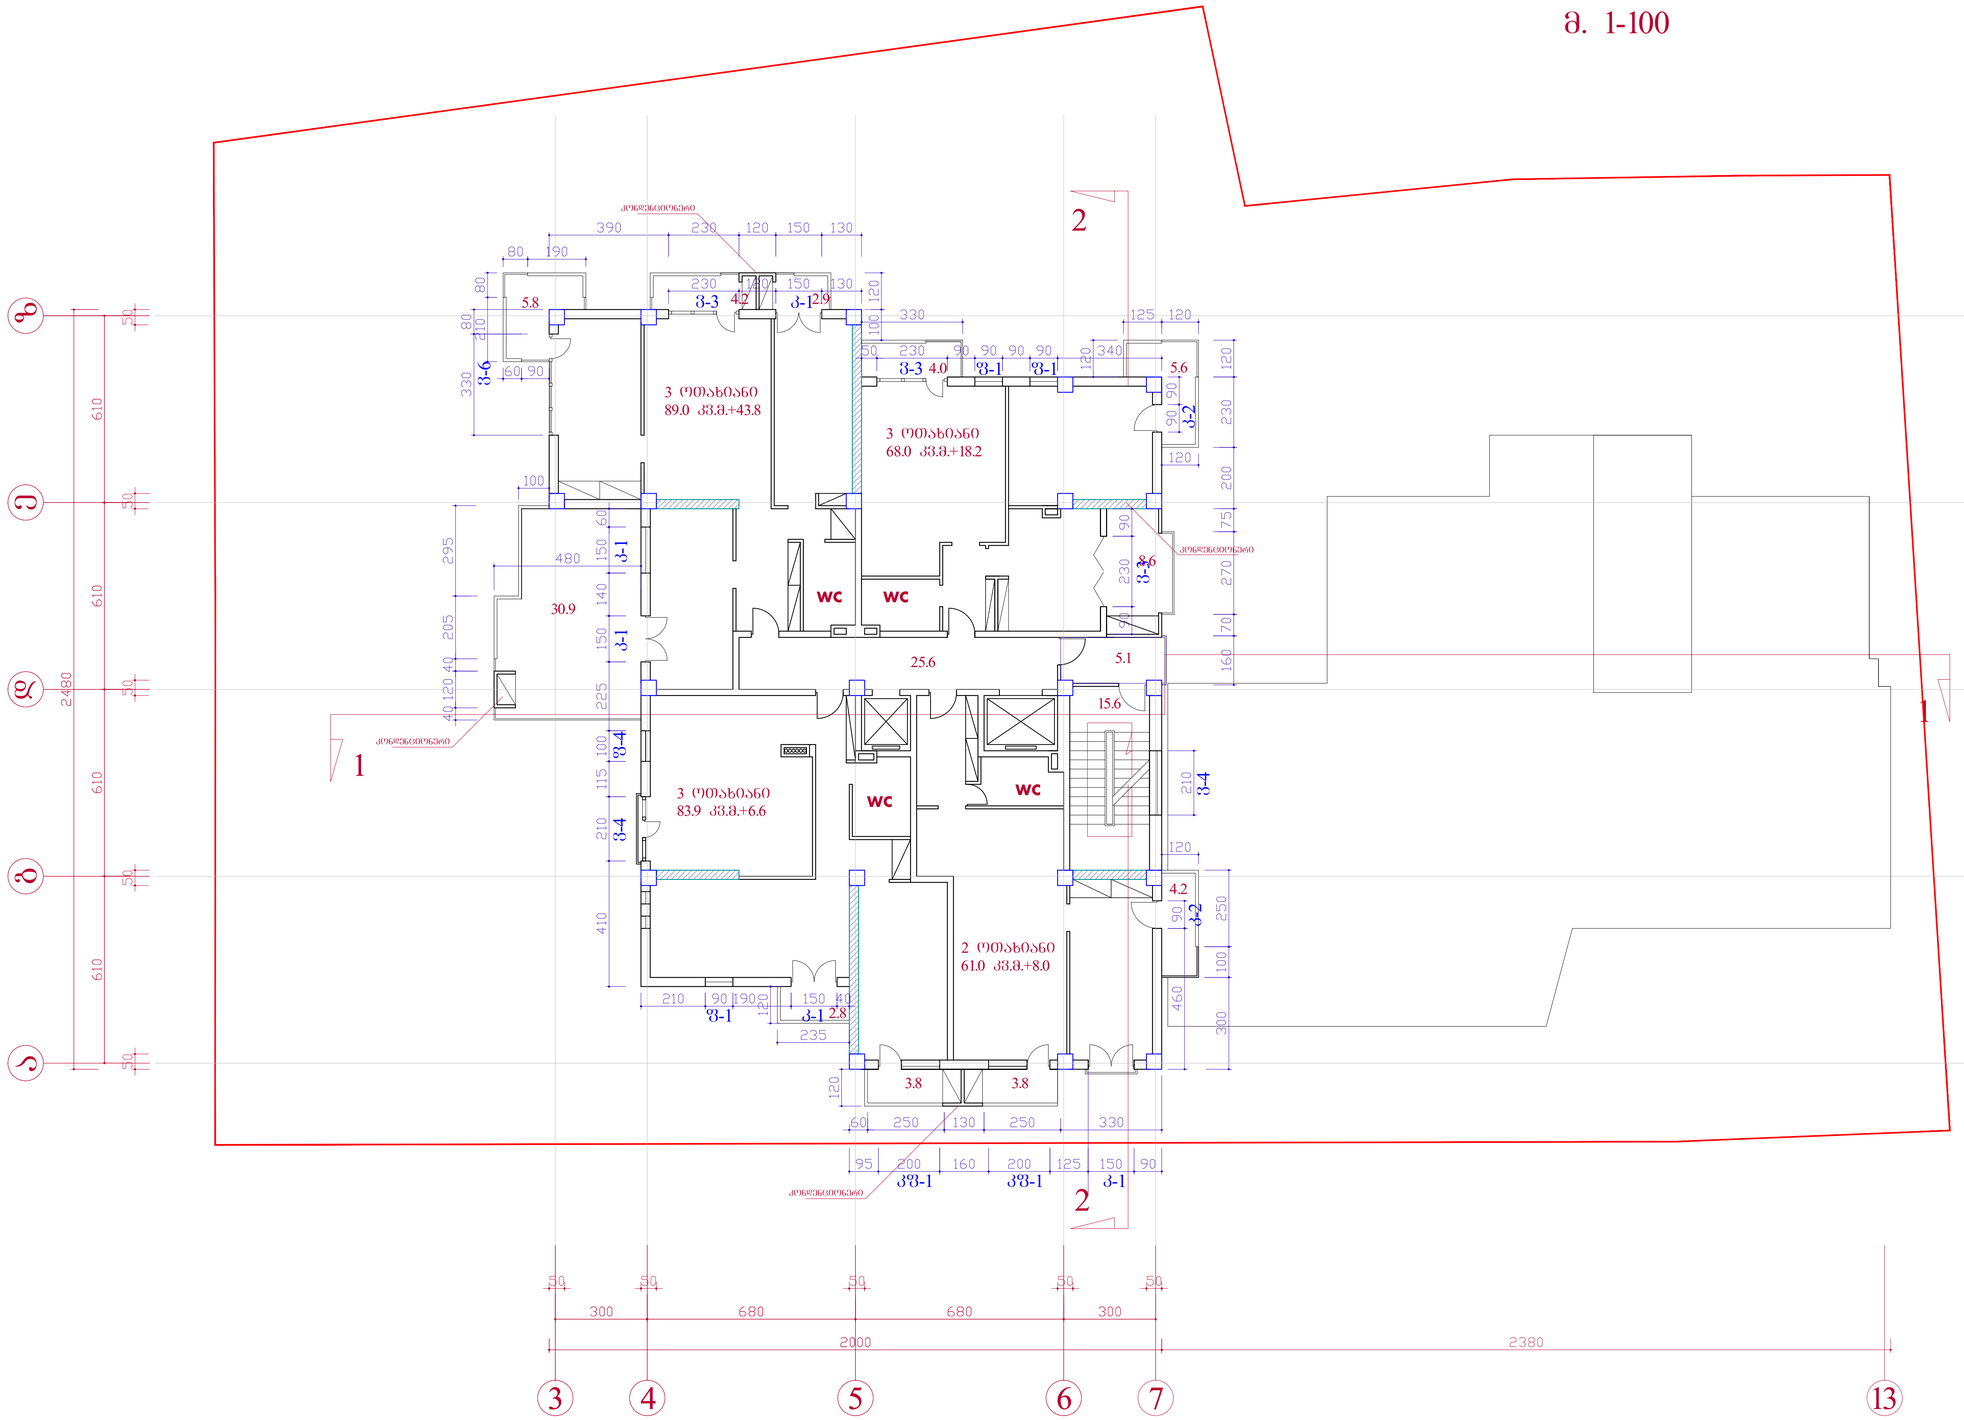

არქიტექტორი		ს. ჭელიძე	ქ. ოზურგეთში, ვაჟა-ფშაველას ქუჩის ჩაიღრმა, ბაგრატიონის ბაღი, №29-ში შპს "სითი სპარკ"-ს მრავალფუნქციური საცხოვრებელი კომპლექსის კონცეპტიისპული პროექტი	
კონსტრუქტორი		გ.ქელეშვილი		
			არქიტექტურული ნაწილი	სტად. რვრც. რაოდ.
			IVX სართულის გეგმა 43.60 ნიშნულზე	
				მ. 1-100

XV სართულის გეგმა 46.90 ნიშ.
მ. 1-100

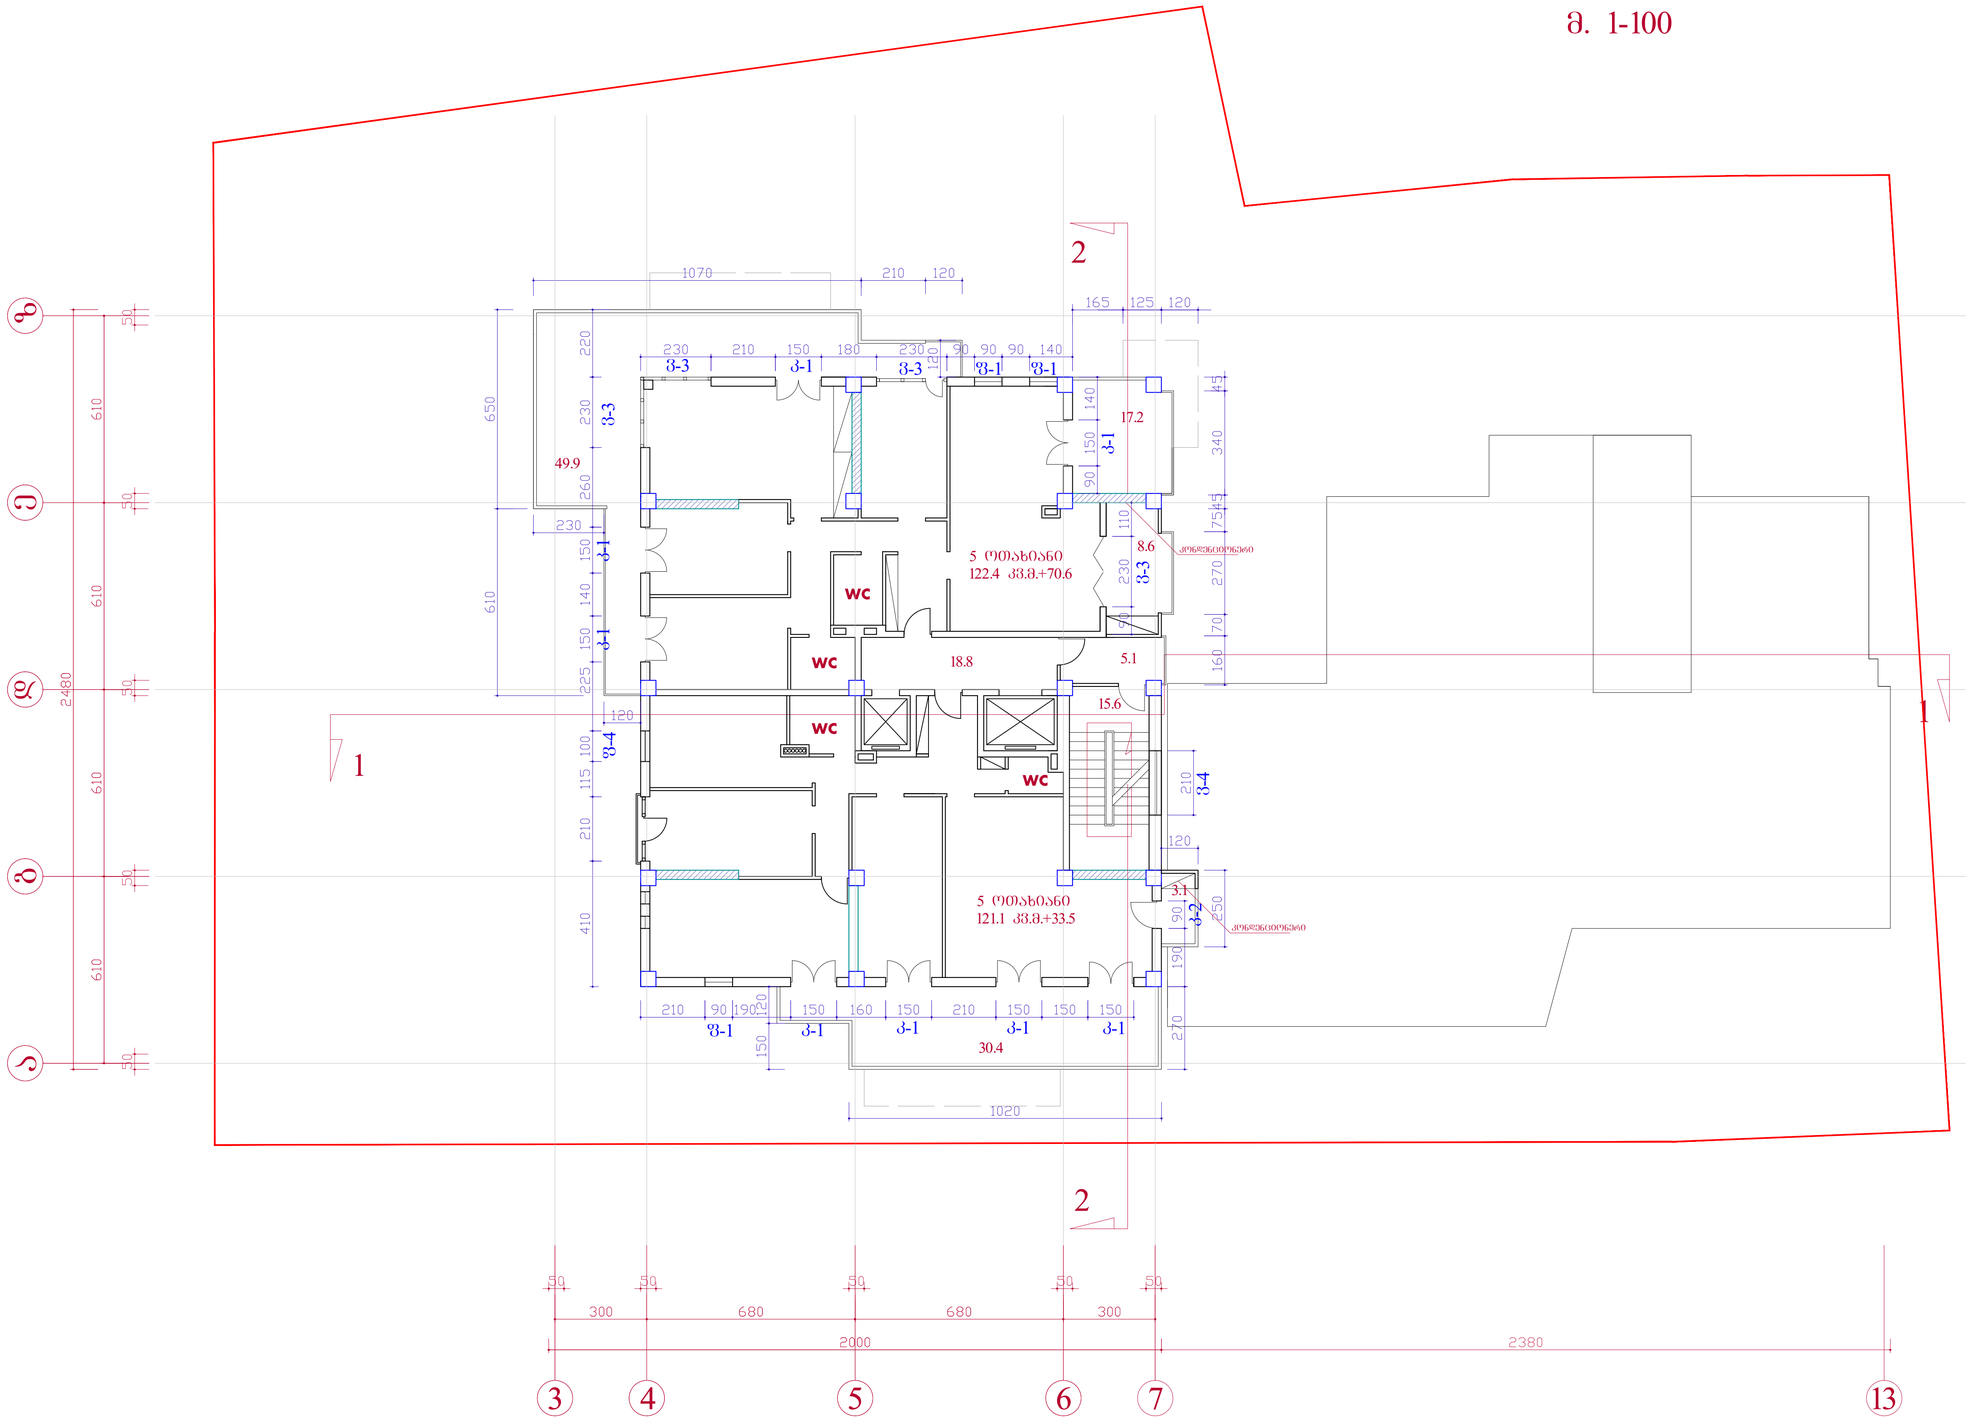

			არქიტექტურული ნაწილი	სტად.	ფურც.
			XV სართულის გეგმა 46.90 ნიშნულზე	პრ.	პ-
				მ. 1-100	

XVI სართულის გეგმა 50.20 ნიშ.
მ. 1-100

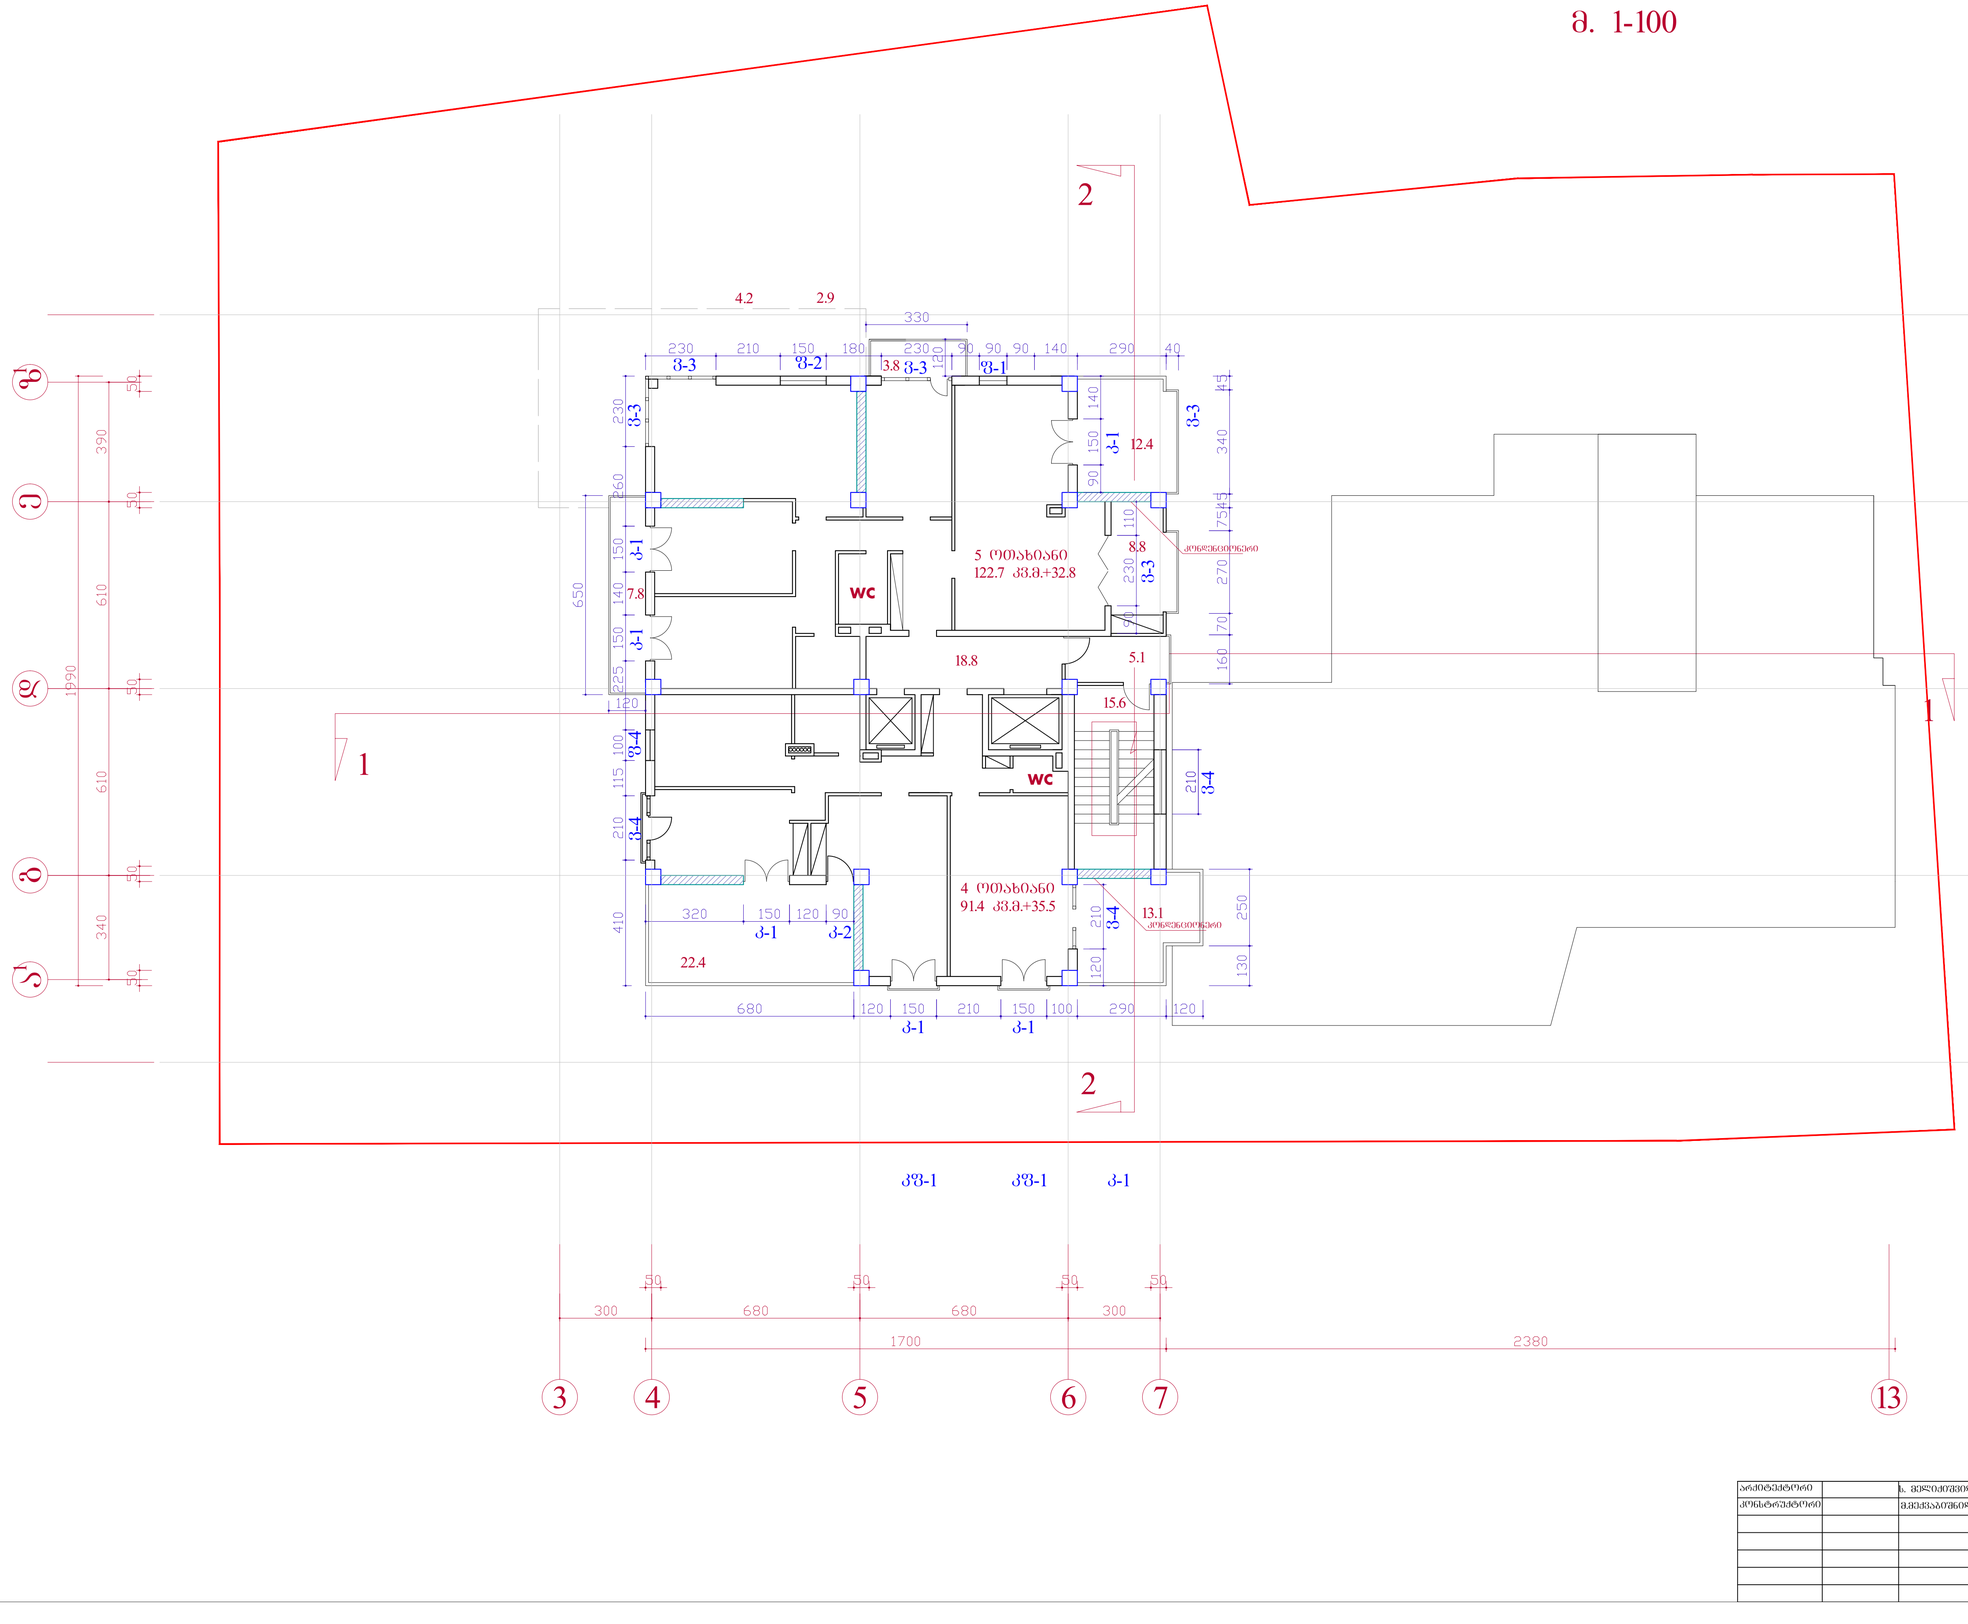

			არქიტექტურული ნაწილი	სტად. | ფურც. | ფურც.
			XVI სართულის გეგმა 50.20 ნიშნულზე	პრ. | ბ-
				მ. 1-100

სართულის გეგმა 53.50 ნიშ.
მ. 1-100

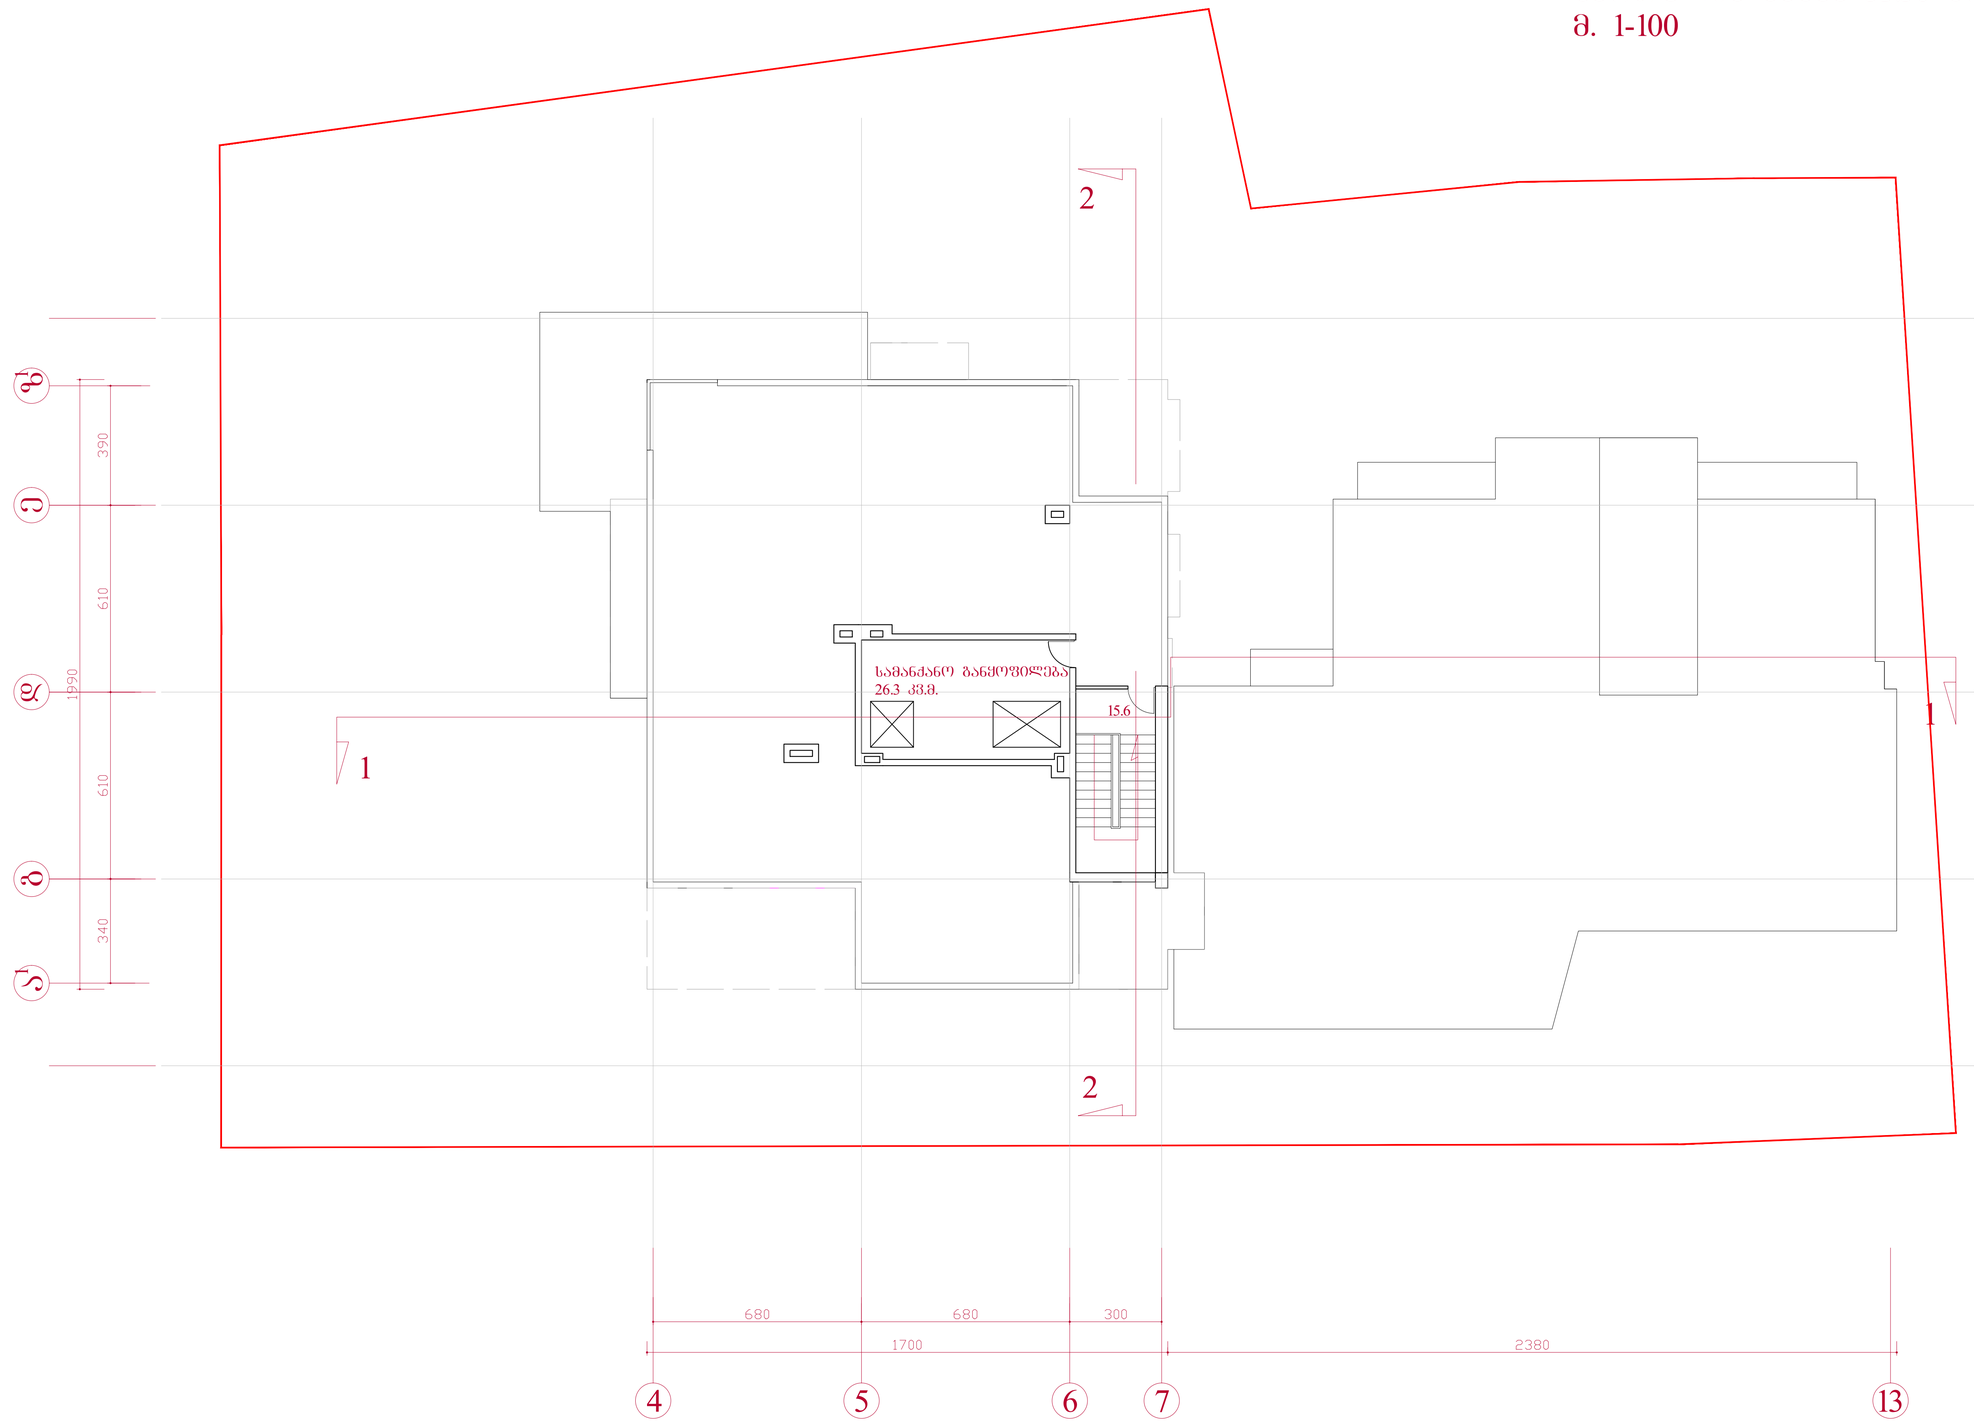

			არქიტექტურული ნაწილი	სტად. ფურც. რაოდ.
			სართულის გეგმა 53.50 ნიშნულზე	პრ. ა-
				მ. 1-100

სახურავის გეგმა 27.10, 53.50 და 55.80 ნიშ.
მ. 1-100

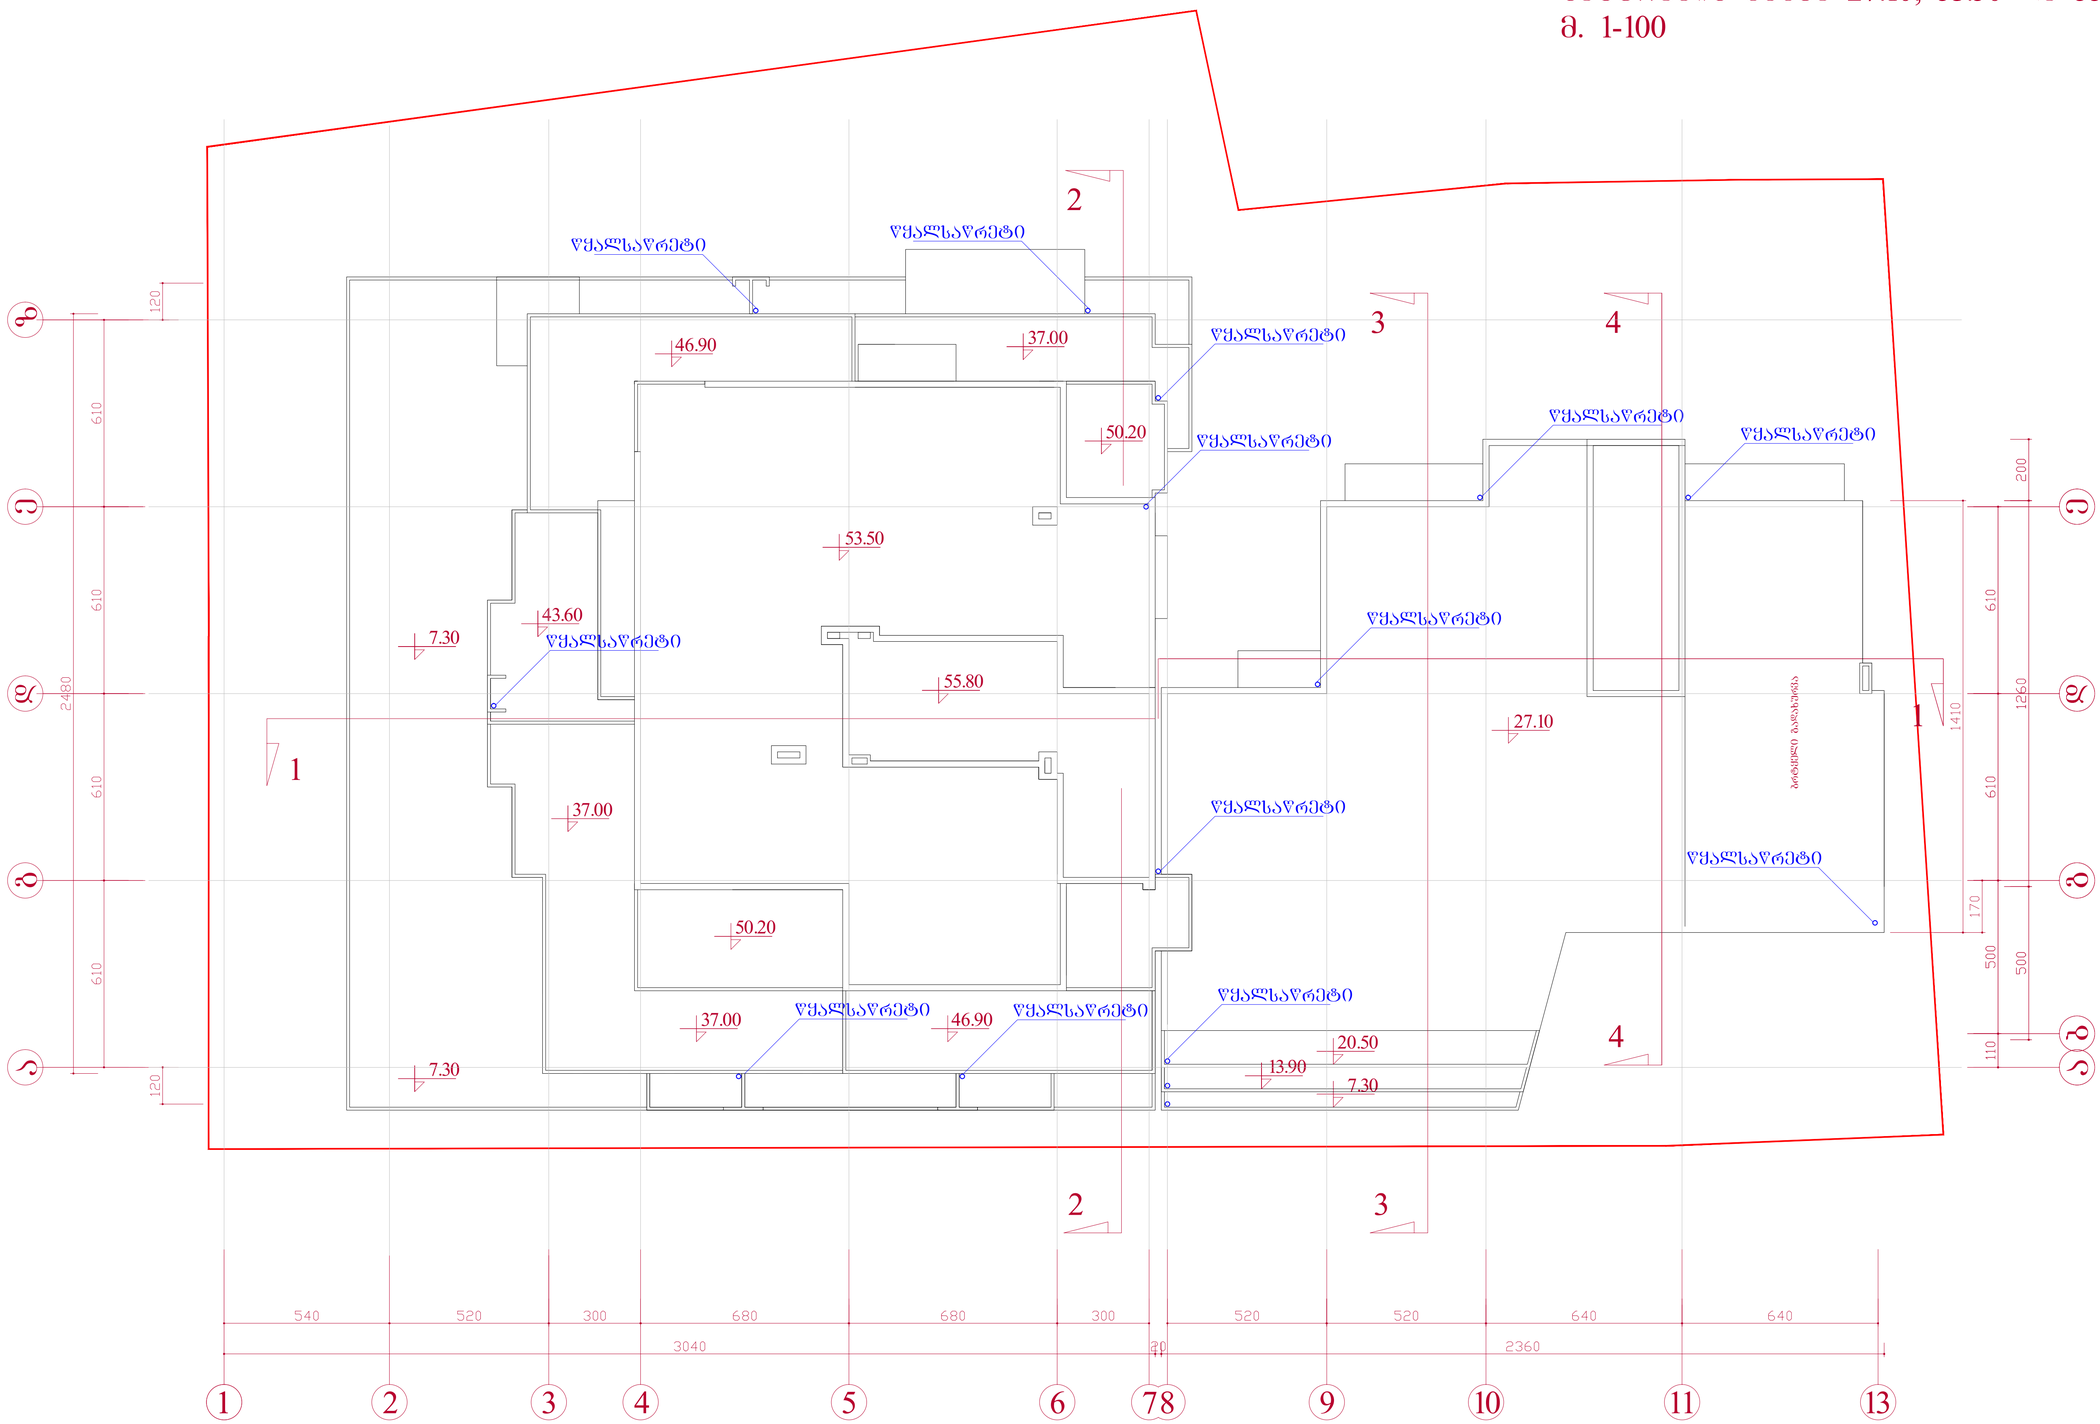

			არქიტექტურული ნაწილი
			სახურავის გეგმა 27.10, 53.50 და 5580 ნიშნულზე მ. 1-100

სტად.	ფურც.	რაოდ.
პრ.	პ-	

მ. 1-100