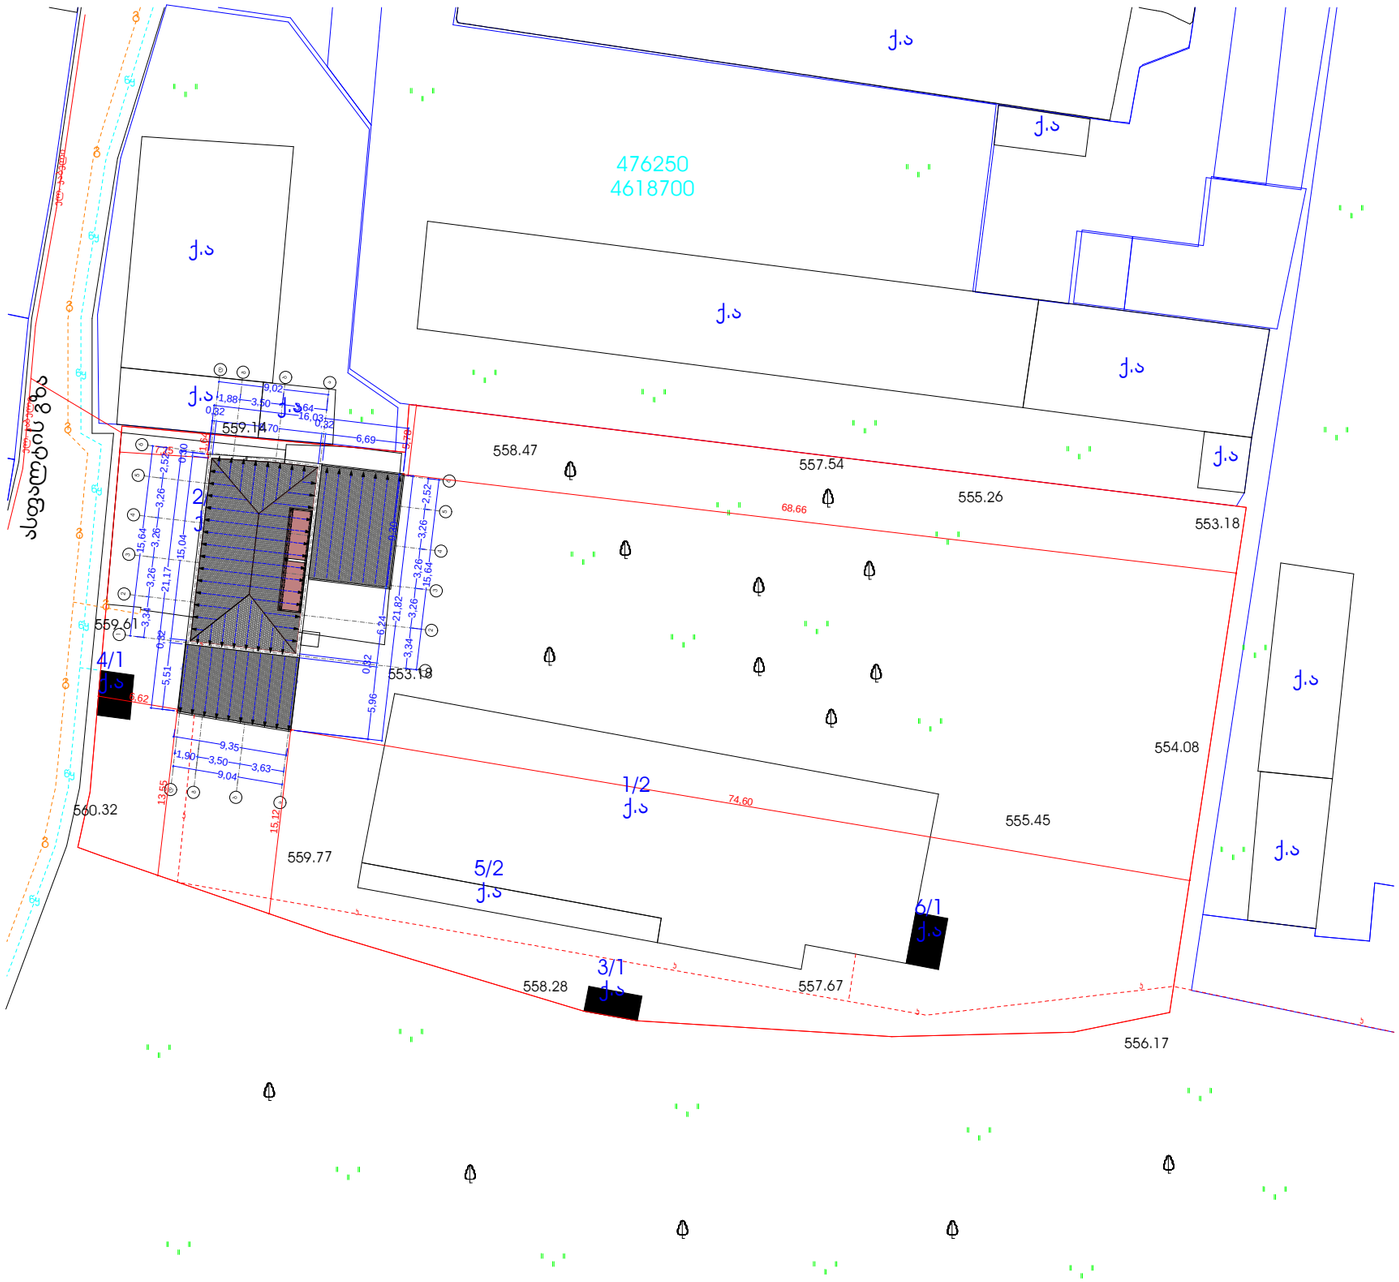
# გენერალური გეგმა



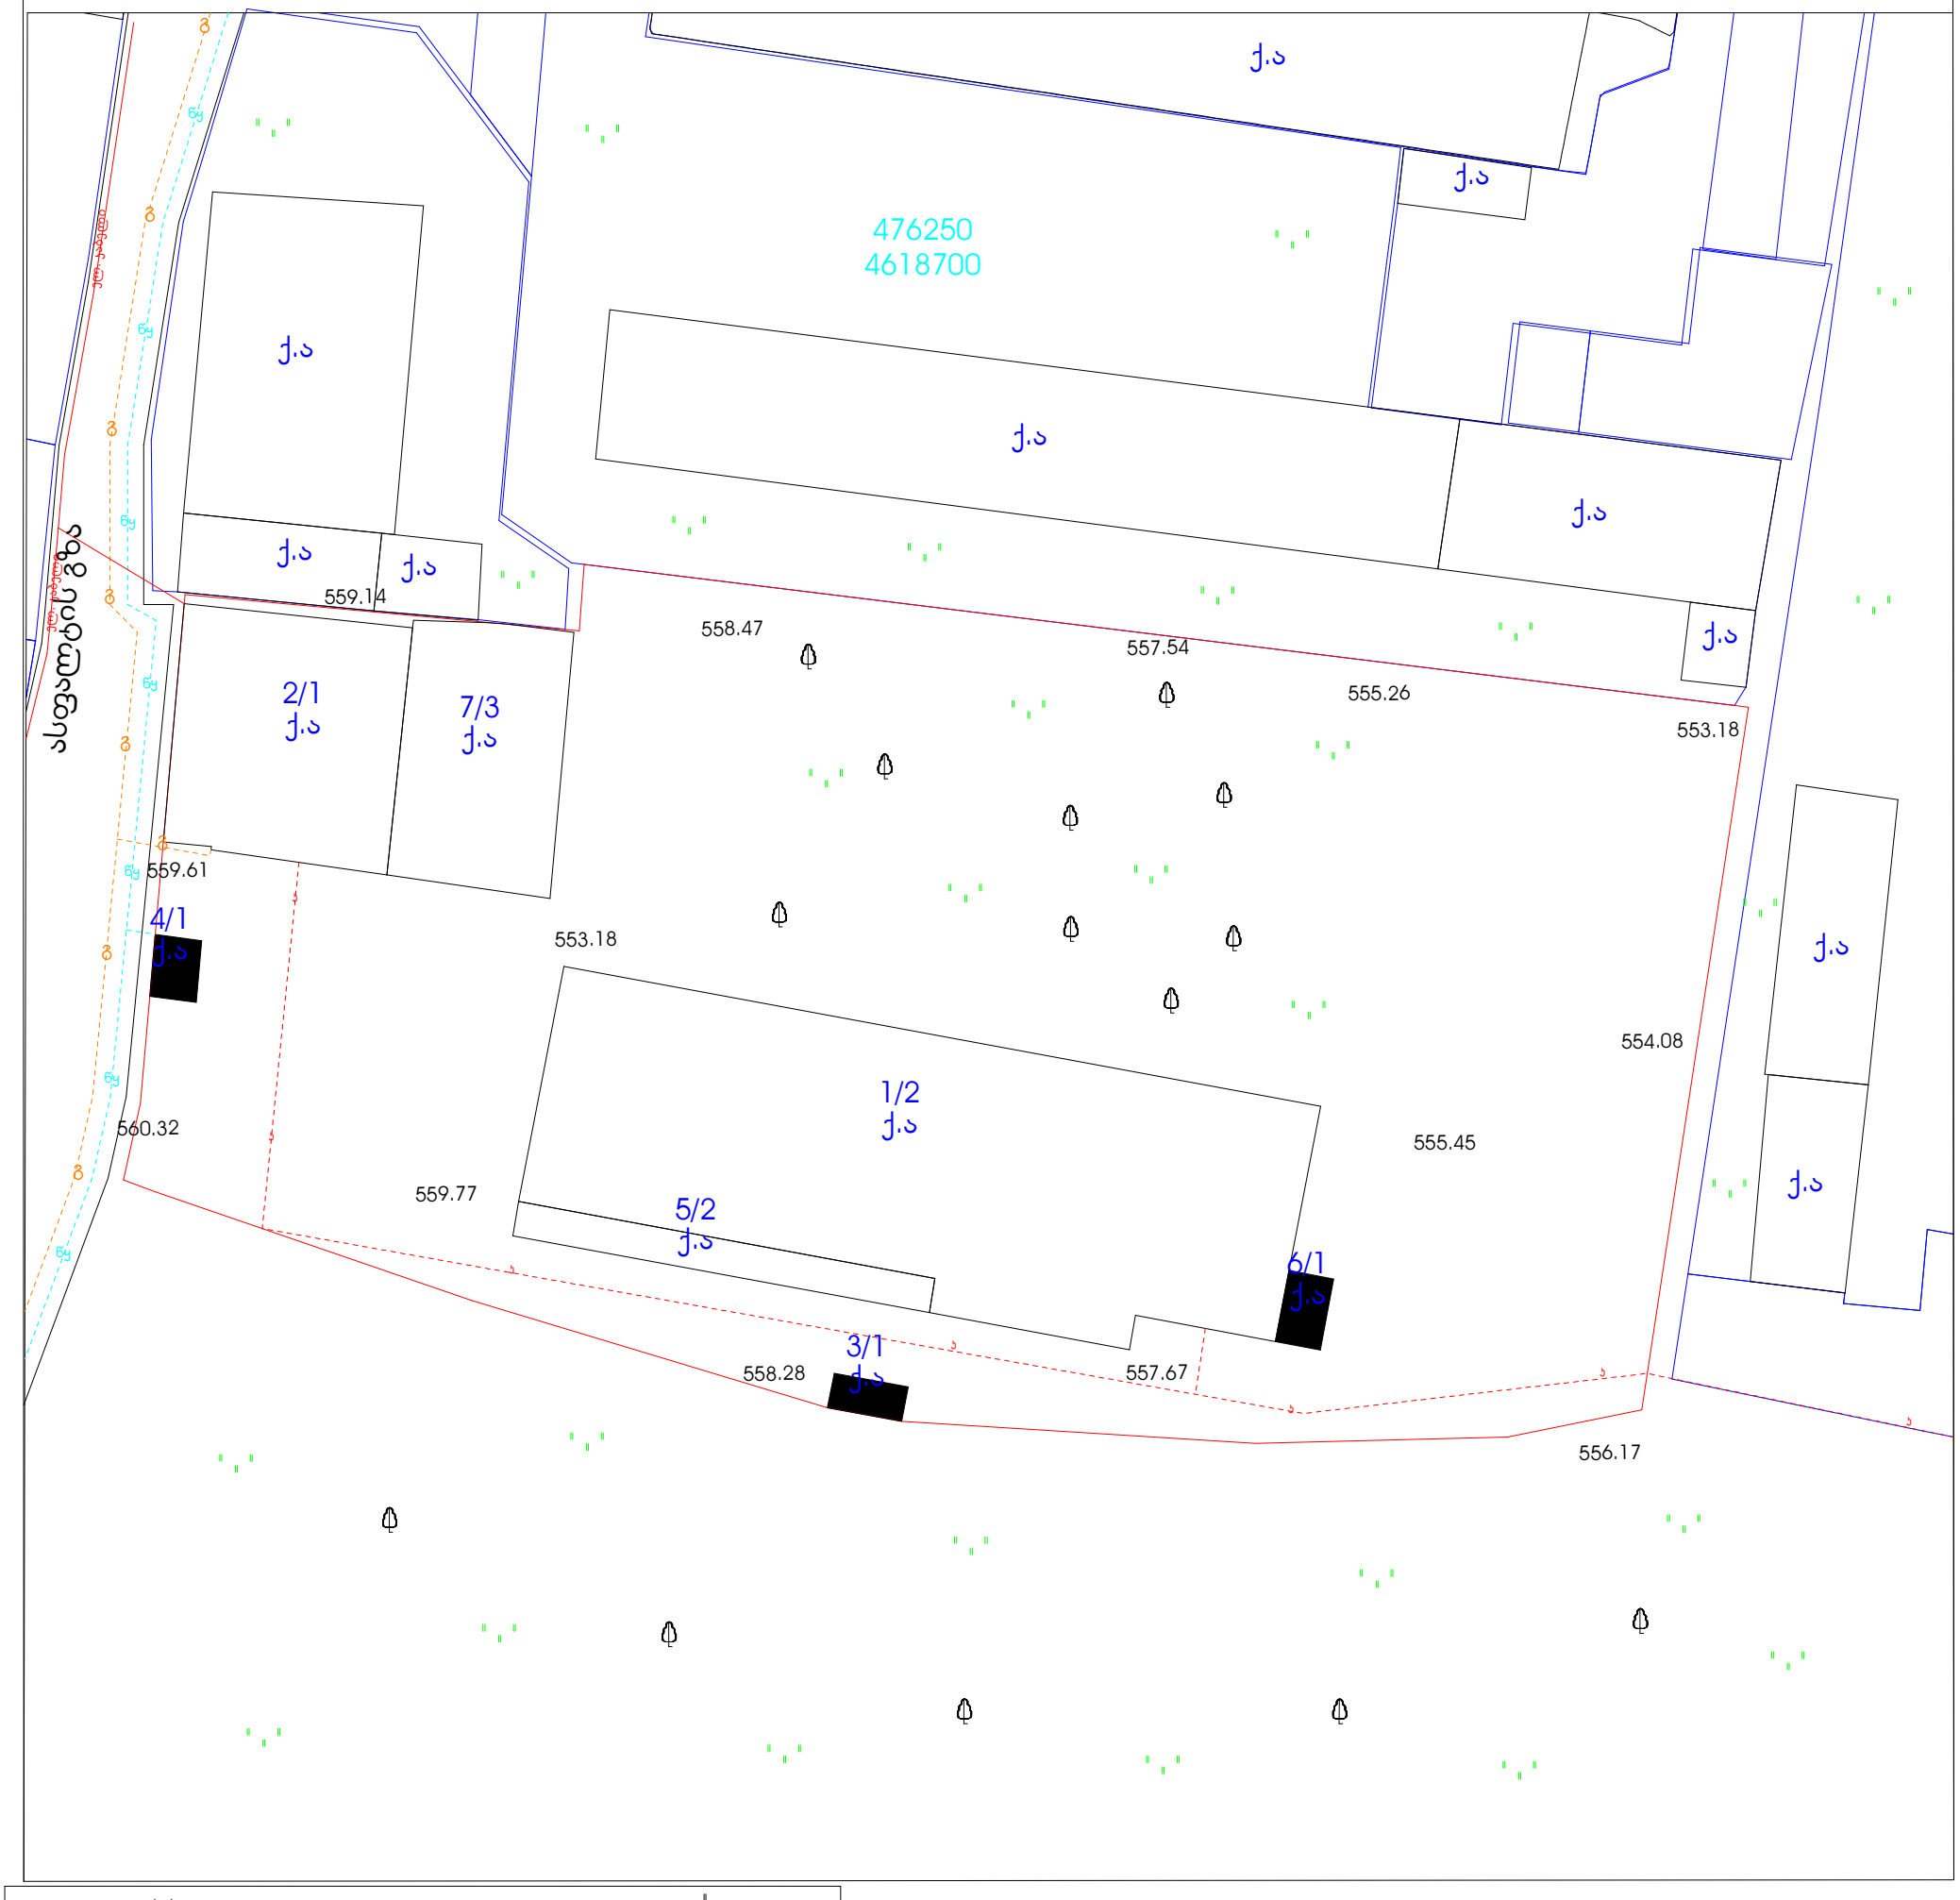

| შ.პ.ს. "ფარმინა" | | | ქ.თბილისში,ჯიქიას ქ№6-ში სამსართულიანი შენობის პროექტი | | | |
|---|---|---|---|---|---|---|
| დირექტორი | | დ.თაბაგარი | გენერალური გეგმა | | | |
| პრ.მთ.არქიტ. | | გ.მადათოვი | | | | |
| შეასრულა | | რ.გეთიაშვილი | სტადია | ფურცელი | ფურცლები | მასშტაბი |
| შეამოწმა | | გ.მადათოვი | - | - | - | 1:500 |

მისამართი: ქ. თბილისი, ჯიქიას 6

ფართობი: 3986 მ²

სარგებლობის ფორმა: ჯერძო საკუთრება

# ტოპოგრაფიული გადაღება




## პირობითი ნიშნები

ქ.ს. ქვის საცხოვრებელი
ა.ფ. ავტოფარეხი
ჰორიზონტალი
595.63 ნიმაღლითი ნიშნული
მინდორი
ქ.ა. ქვის არასაცხოვრებელი
გ გაზგაყვანილობა
ჯ კანალიზაცია
ე ელექტრომავალობა
წყ წყალგაყვანილობა
ელ. ხაბელი
წიწვოვანი ხე
ჰიდრანტი
ლამპიონი
მრგვალი ჭა
ხეხილი
ფოთლოვანი ხე
ელ. ბოძი
ბეტონის ღობე
ხის ღობე
რ/ბ წერტილოვანი საძირკველი

| შ.პ.ს. "მშენებლობის აუდიტის სისტემები" მის: ხვიჩიას ქ. №31 | | | ქ. თბილისი, ჯიქიას 6 | შესრულების თარიღი | | |
|---|---|---|---|---|---|---|
| დირექტორი | შ. ძებისაშვილი | | | 19.09.2014 წ. | | |
| ინჟ. გეოდეზისტი | ე. სეფაშვილი | | | მასშ. | ფურც. | სულ |
| კომპ. უზრ | ე. სეფაშვილი | | ტოპო რუკა | 1:500 | 1 | 1 |