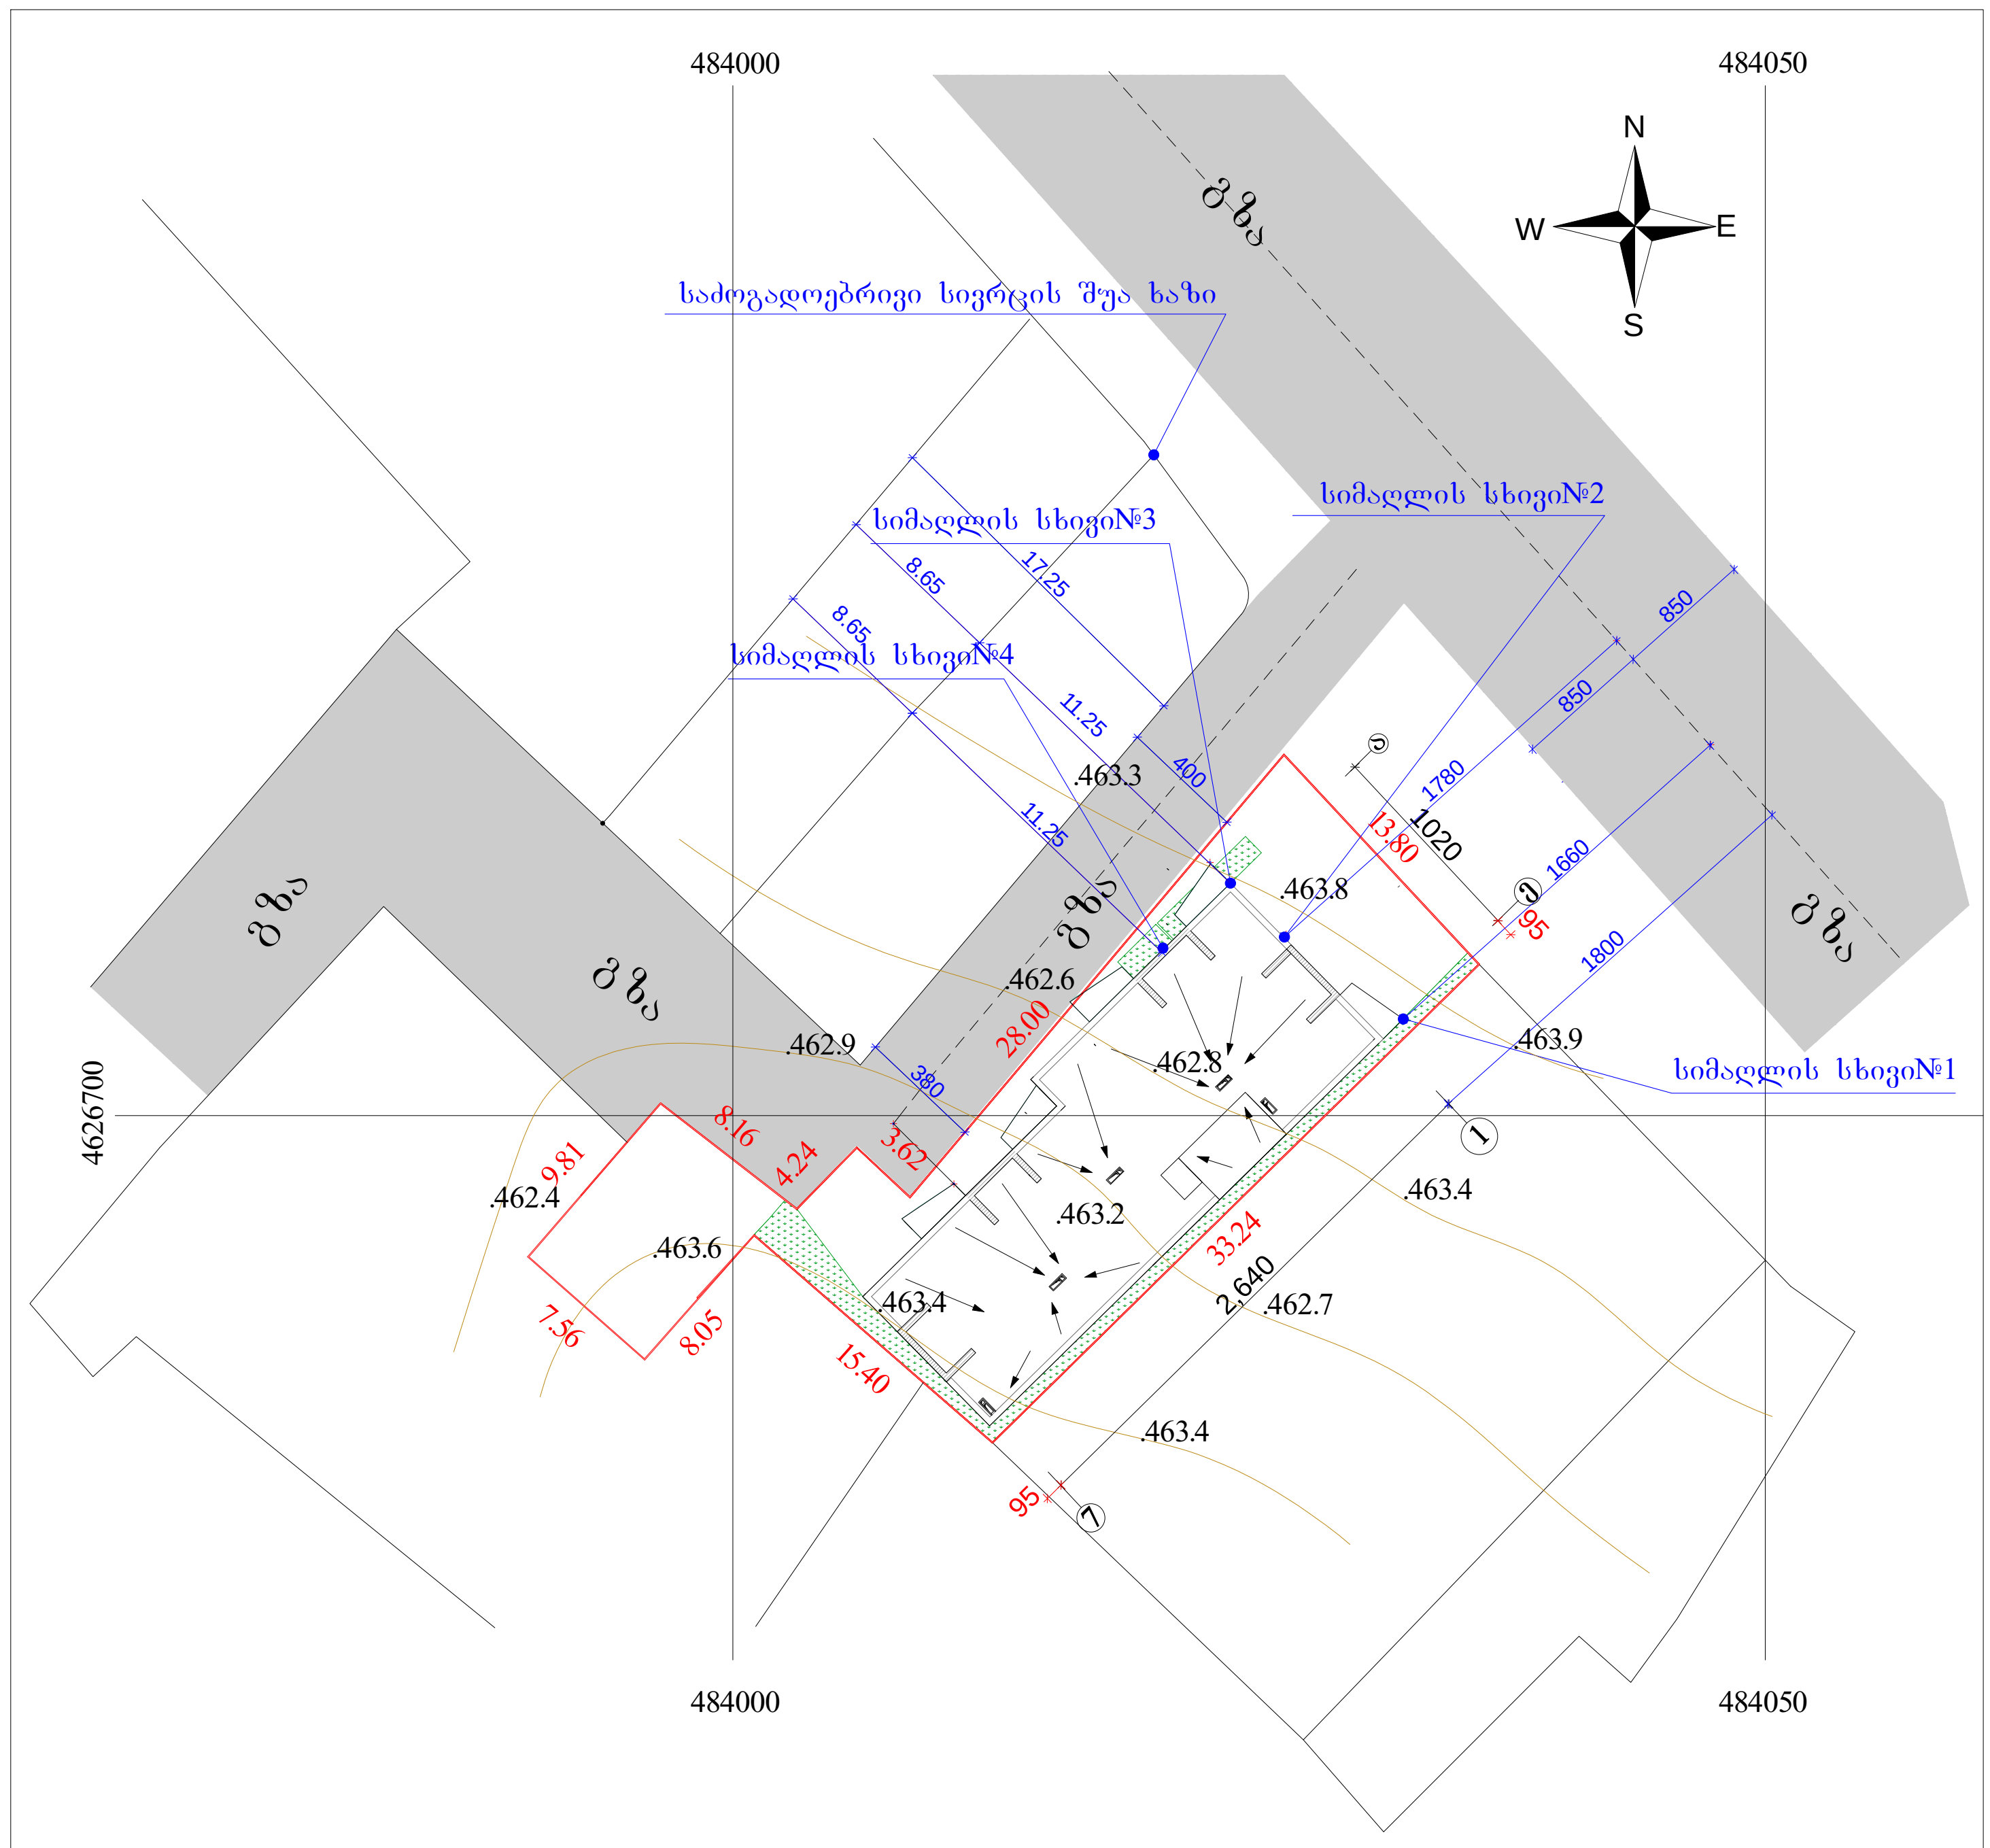


±0.00 = 463.80 მიწის ნიშნულს

მ 1:500

| | | | |
|---|---|---|---|
| 2014წ | შ.პ.ს „ცეკური" | | |
| დირექტორი | | ე. მელიქიძე | დამკვეთი |
| პროექტის მთ.არქ | | გ. კვირცხალია | ემზარი მელიქიძე |
| შეასრულა | | თ. კვირცხალია | |
| ქ. თბილისი, ხევძმარის ქუჩა №4 | | გეგმა სიმაღლის განსაზღვრისთვის მ 1:500 | ფურცელი არ- |

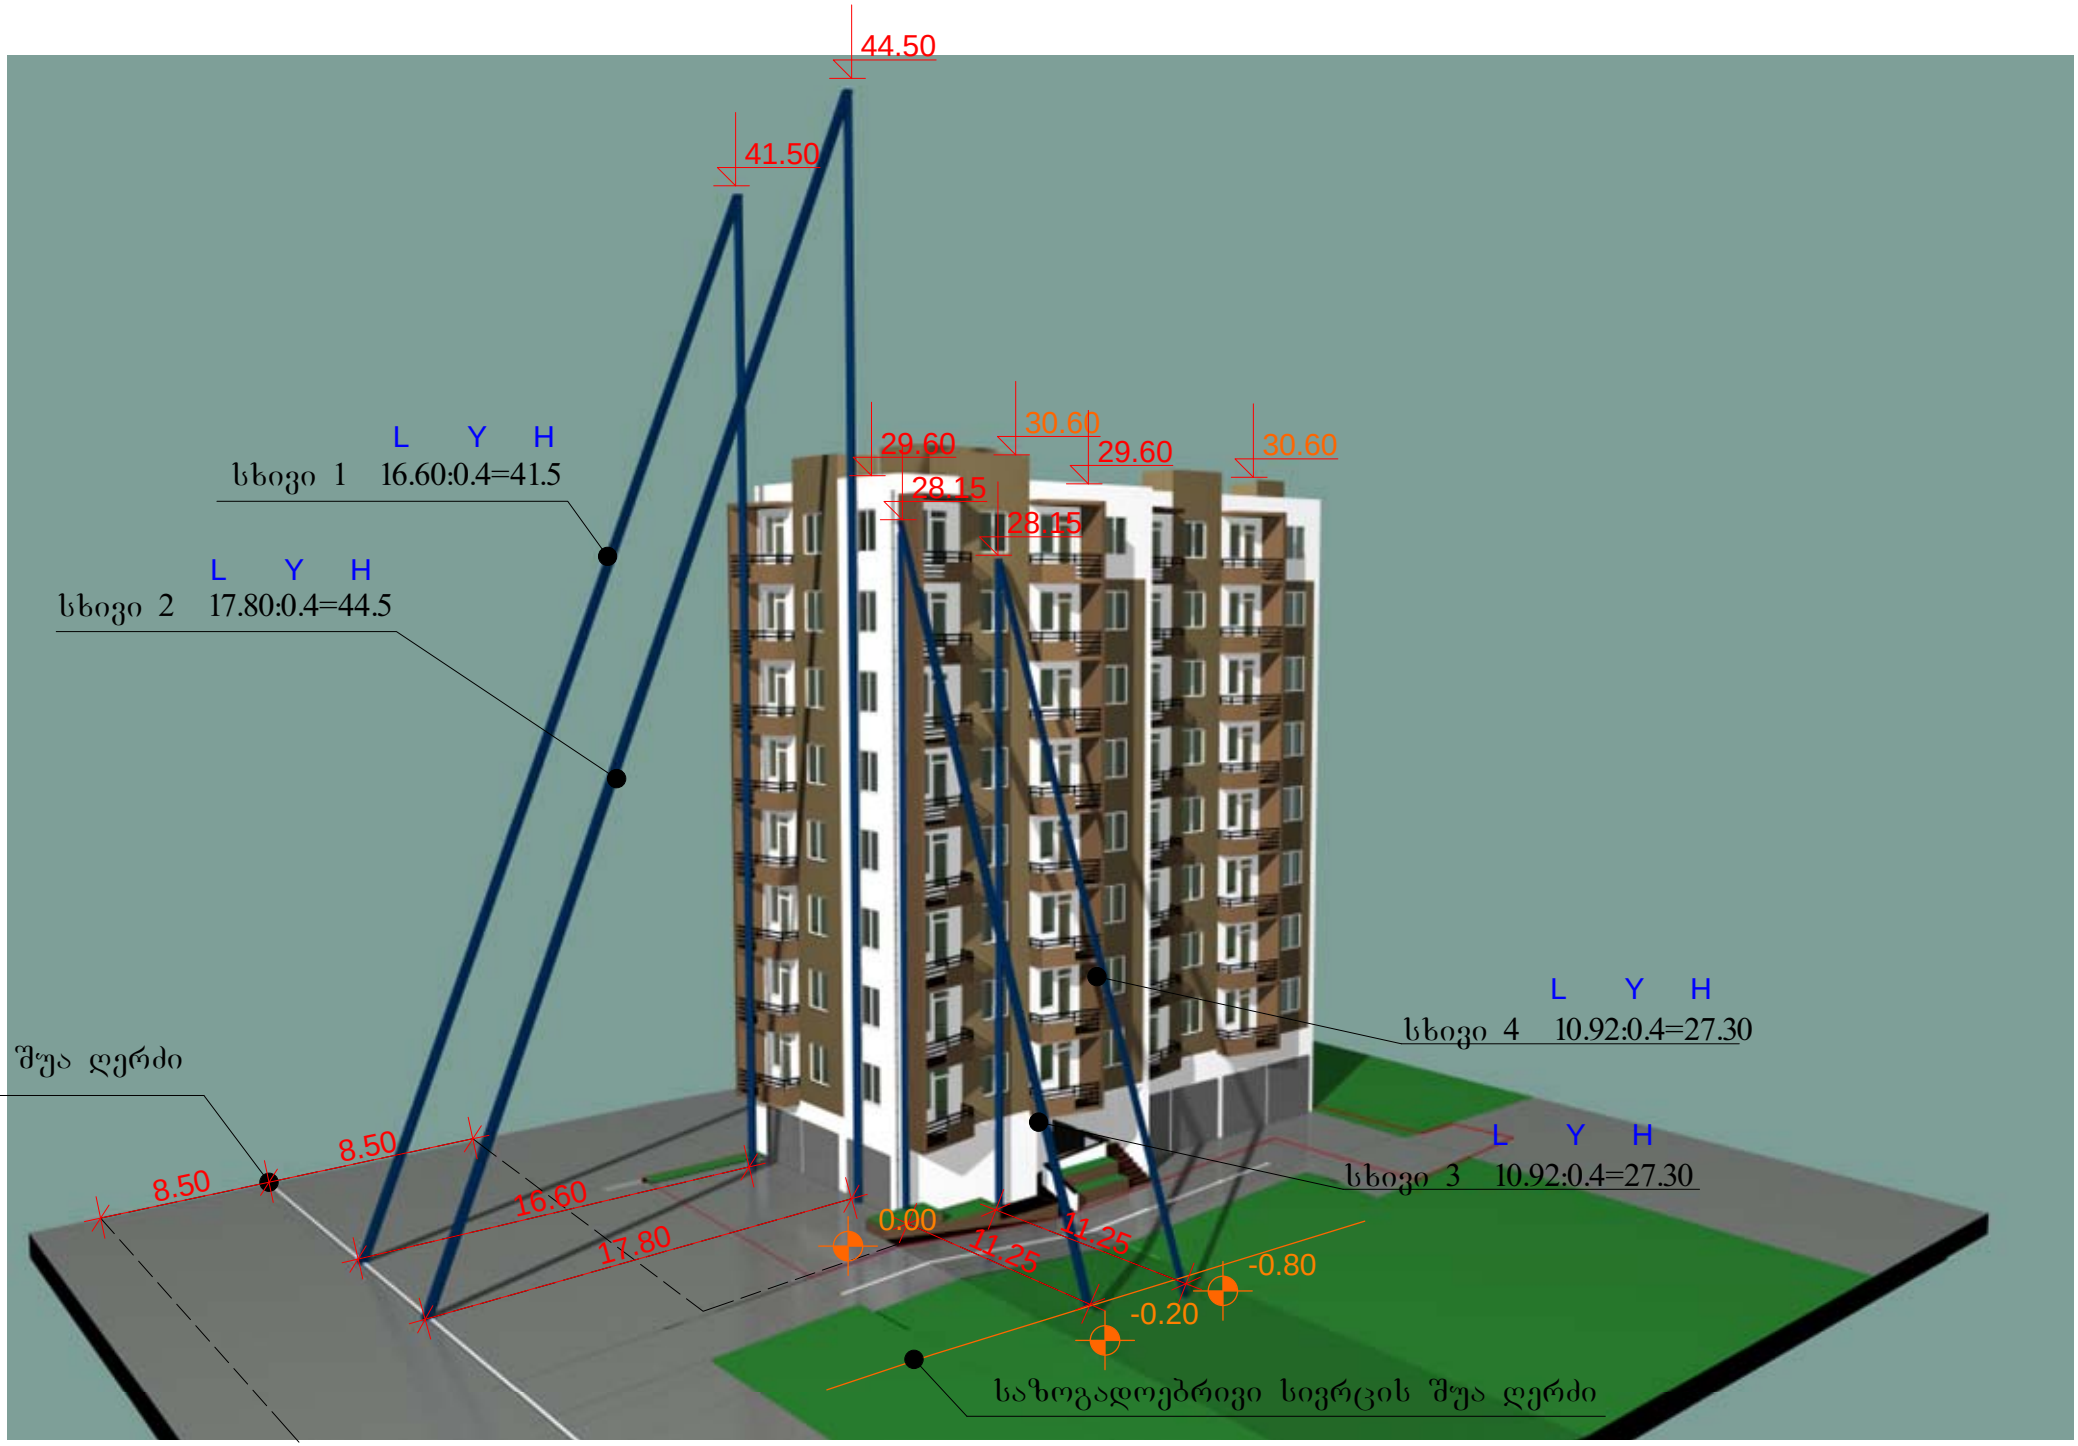
44.50
41.50
29.60
30.60
29.60
30.60
28.15
28.15
L Y H
სხივი 1 16.60:0.4=41.5
L Y H
სხივი 2 17.80:0.4=44.5
L Y H
სხივი 4 10.92:0.4=27.30
L Y H
სხივი 3 10.92:0.4=27.30
გზის შუა ღერძი
8.50
8.50
16.60
17.80
0.00
11.25
11.25
-0.80
-0.20
საზოგადოებრივი სივრცის შუა ღერძი

# სიმაღლის სხივის განსაზღვრის სქემა

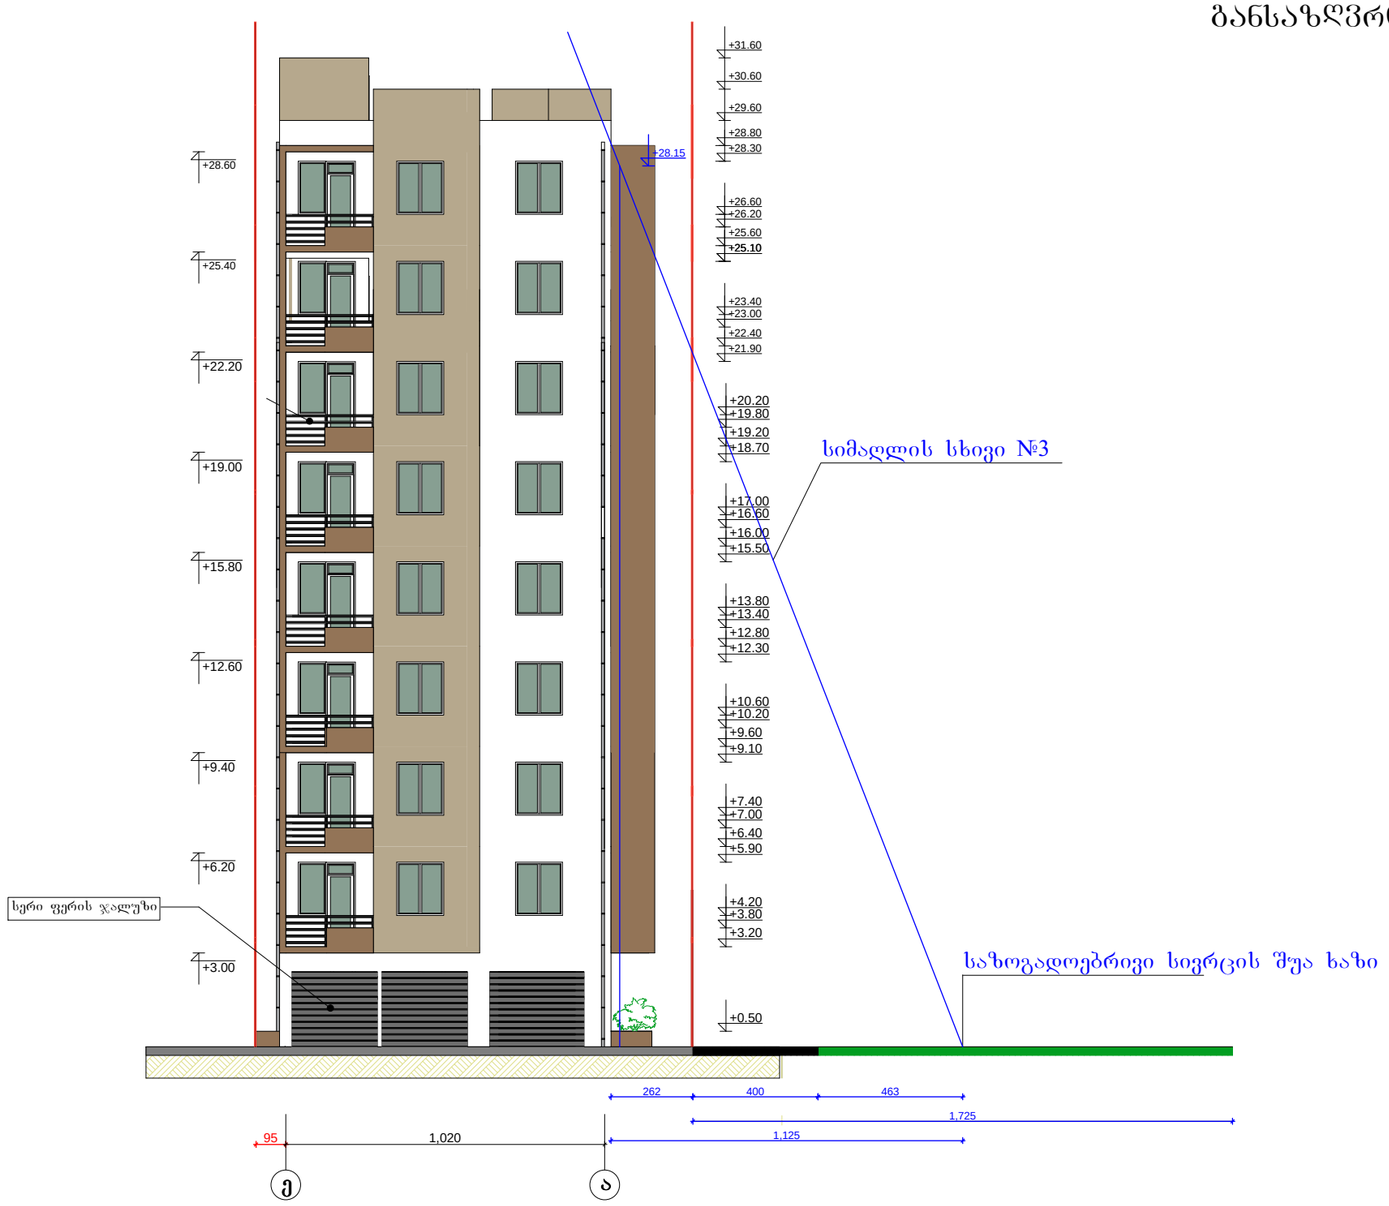


| | | | |
|---|---|---|---|
| 2014წ | | შ.პ.ს „ცეკური" | |
| დირექტორი | | ე. მელიქიძე | დამკვეთი |
| პროექტის მთ.არქ | | ბ. კვირცხალია | ემზარი მელიქიძე |
| შესრულა | | თ. კვირცხალია | |
| ქ. თბილისი ვაკე-საბურთალოს რ-ნი ველის უბნის I მკრ. ცენტრალური ბაზის მიმდებარედ, უბანი II (ნაკვეთი №8) | | სიმაღლის სხივის სქემა მ 1:200 | ფურცელი არ- |


