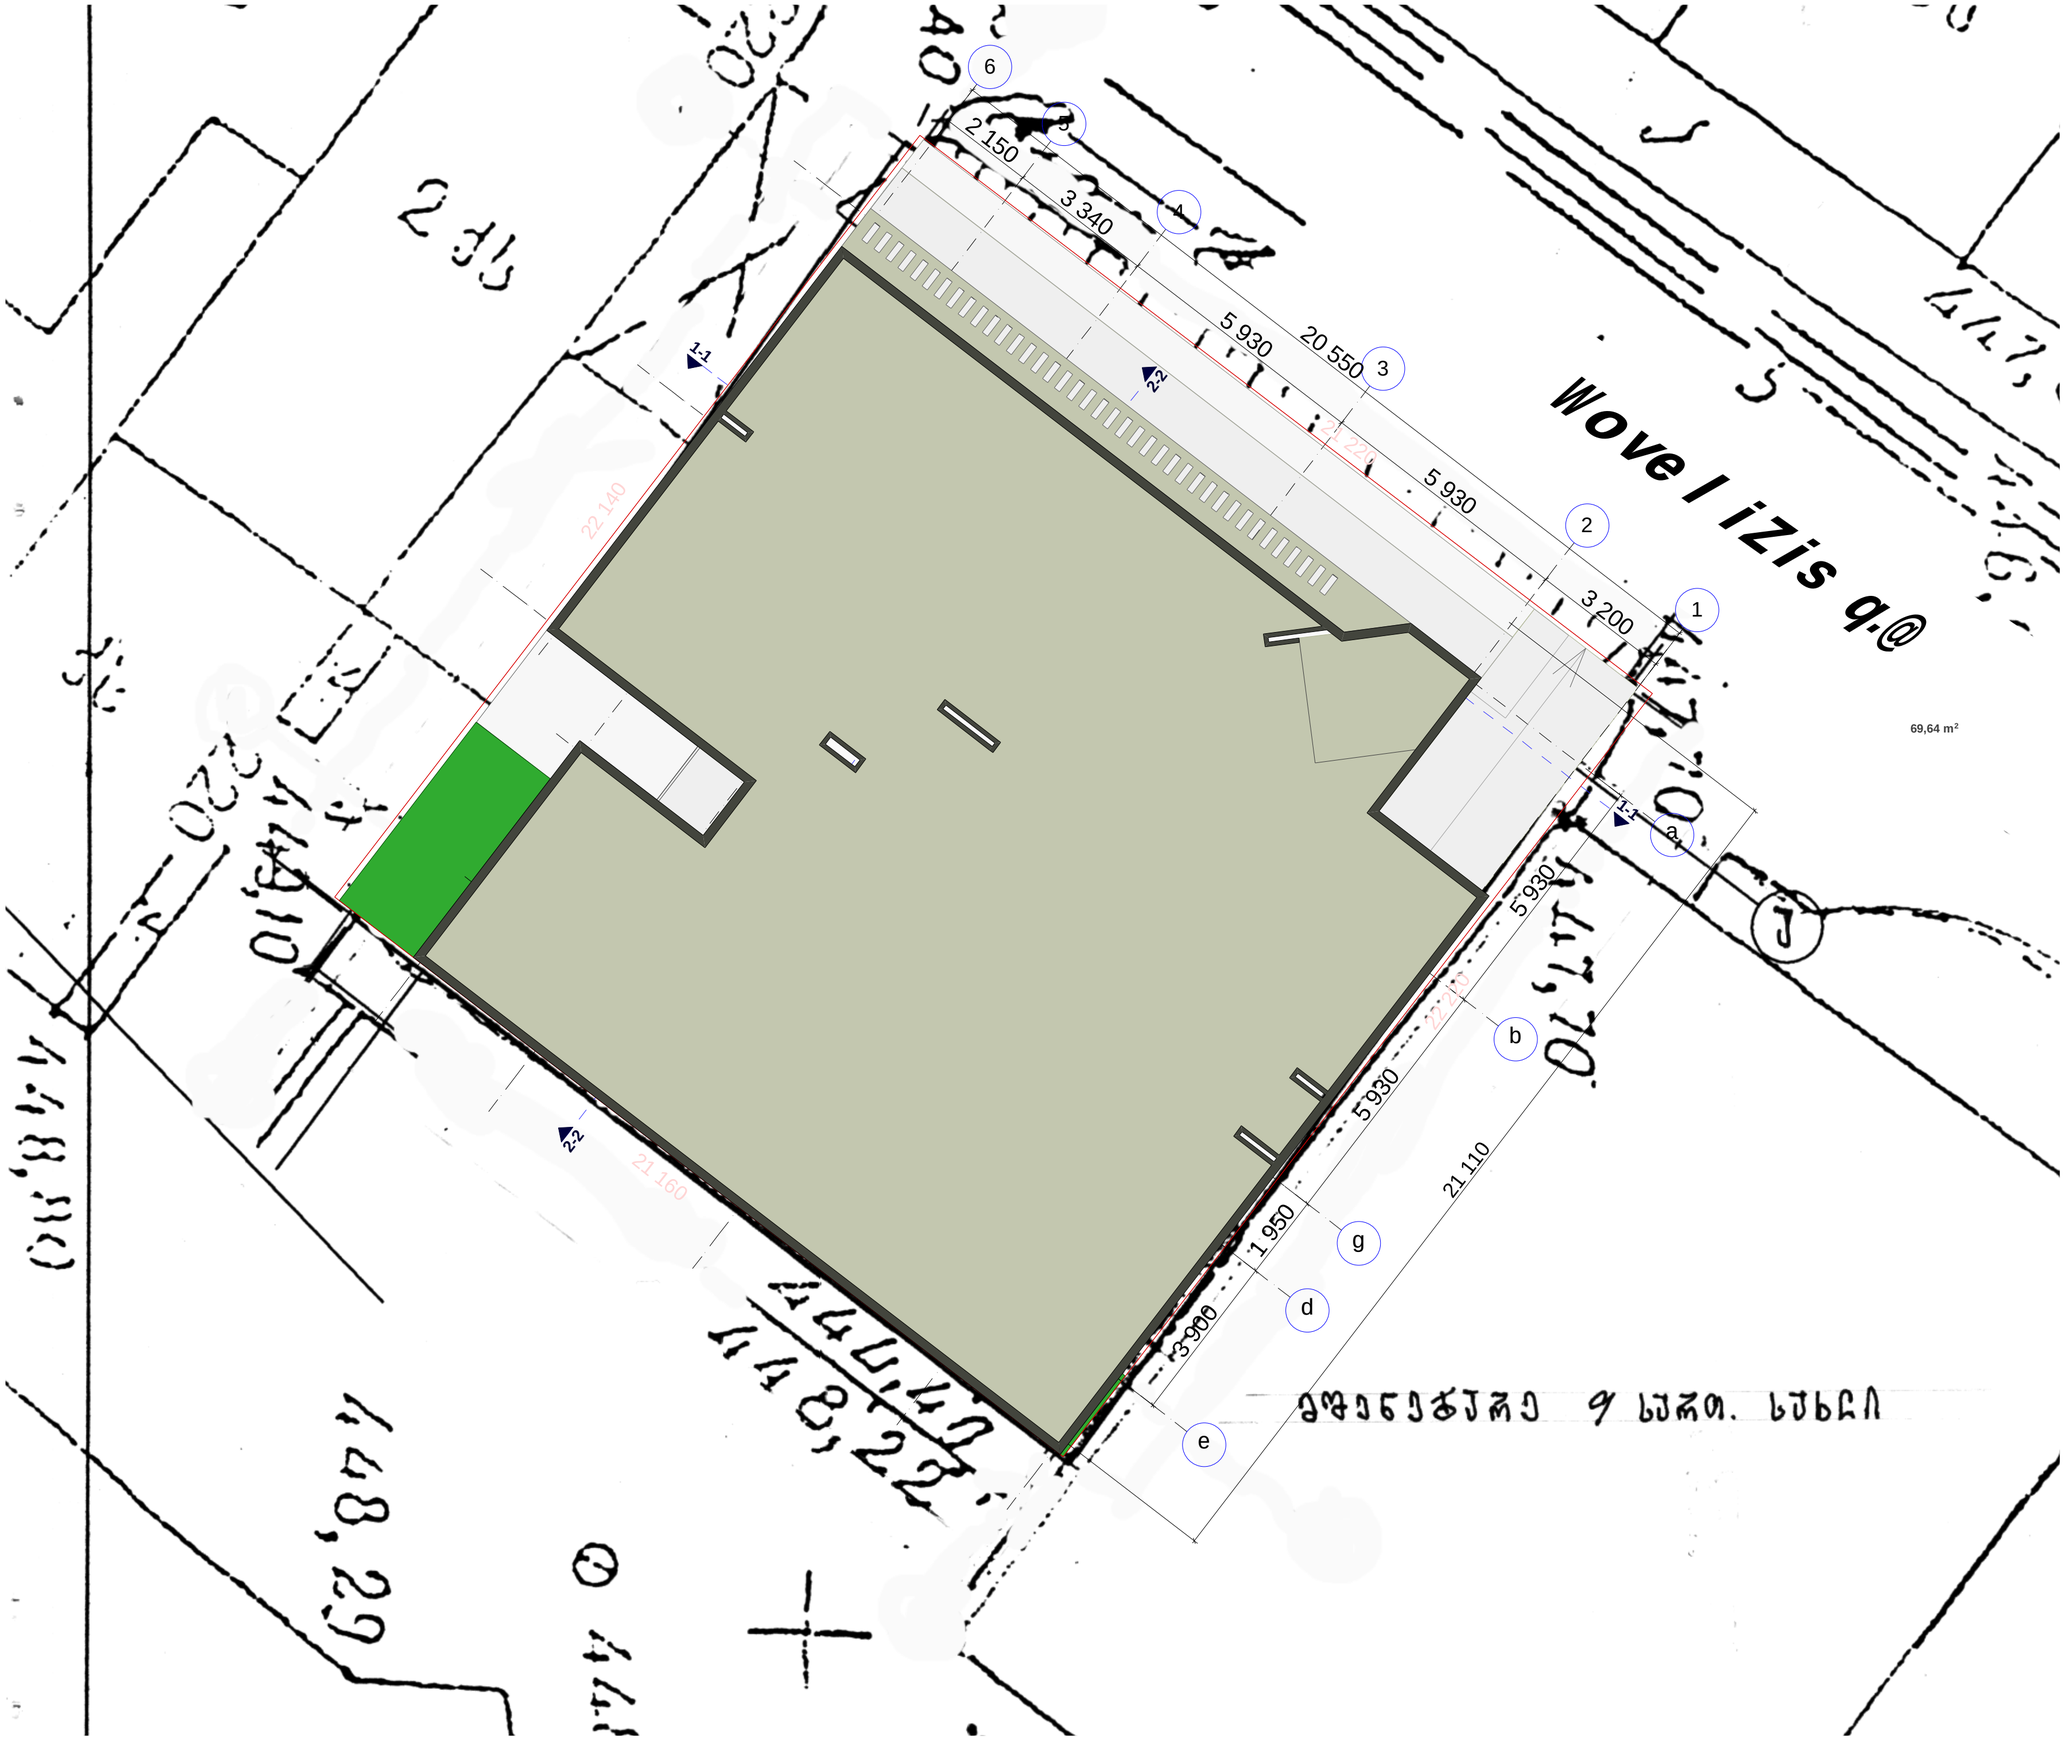



| formati | stadia |
|---|---|
| A2 | pr. |

**pirobiTi aRniSvnebi**

teritoriis sakadastro sazRvari

# Tbi l isi, Wove l iZis q.@#12

damkveTi - S.p.s. **"CDI COMPANY"**

**mravalbiniani sacxovrebeli saxli**

arqiteqturuli proeqti

**gengegma**

| | | |
|---|---|---|
| direqtori | T. jajaniZe | |
| mT.arqiteqtori | m. kurcxalia | |
| arqiteqtori | T. jajaniZe | |
| arqiteqtori | g. CubiniZe | |
| arqiteqtori | l. demetraSvili | |
| arqiteqtori | d. axvlediani | |
| arqiteqtori | g. TevzaZe | |

S.p.s. **"NBC group"**

| masSt. | furc. | furc-bi |
|---|---|---|
| 1 : 500 | a - 1 | 20 |

Tbilisi 2014