საქართველოს იუსტიციის სამინისტრო
საჯარო რეესტრის ეროვნული სააგენტო

საკადასტრო გეგმა

მიწის ნაკვეთის საკადასტრო კოდი: *01.15.03.010.030*
განცხადების რეგისტრაციის ნომერი: 882010708317
მიწის ნაკვეთის ფართობი: *496* კვ.მ.
დანიშნულება: *არასასოფლო-სამეურნეო*
მოპოვების თარიღი 28.07.10

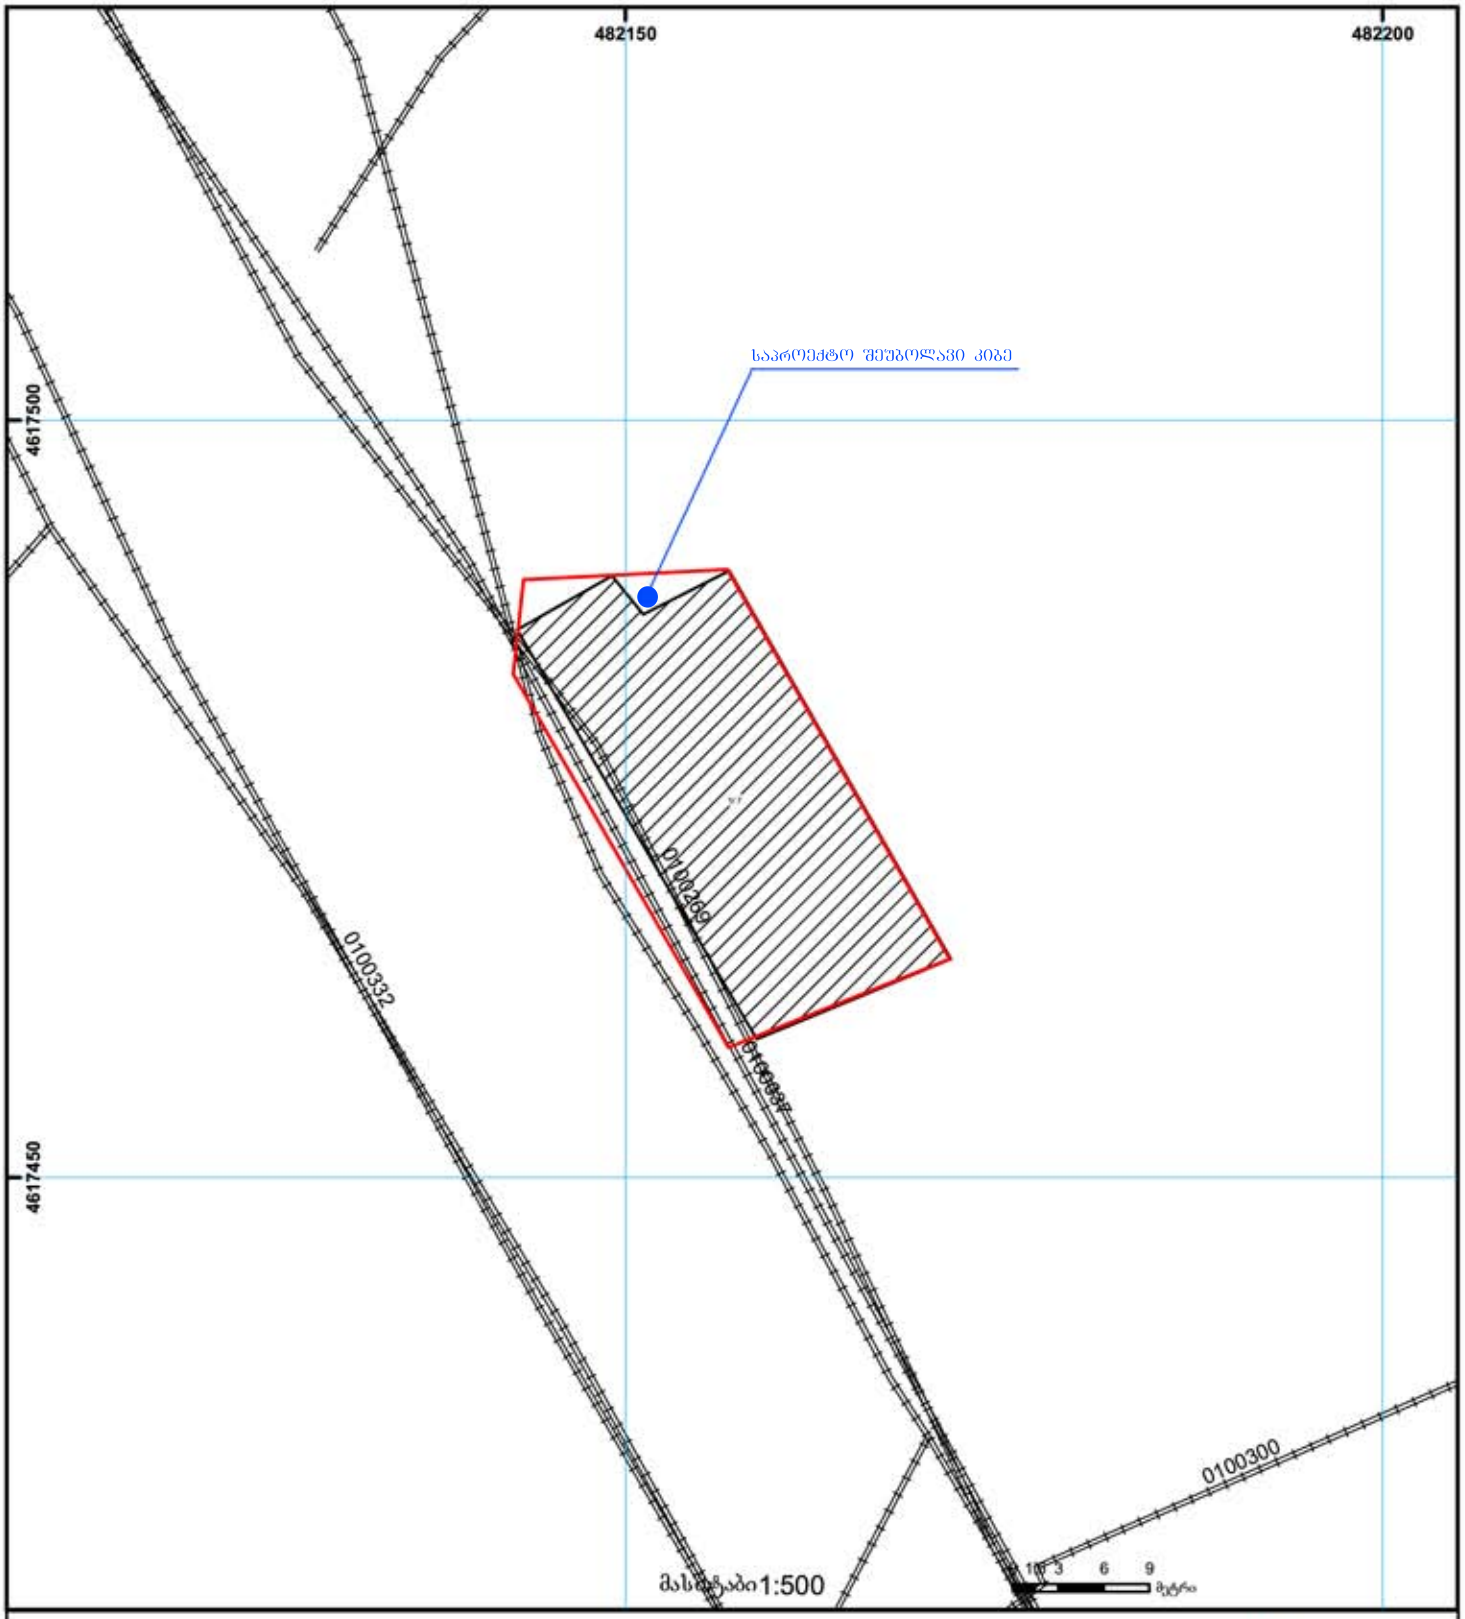

შენობა-ნაგებობა, პირობითი ნომერი/სართულიანობა
ვალდებულება
ხაზობრივი ნაგებობა
მიწის ნაკვეთის საკადასტრო საზღვარი
მშენებარე ნაგებობა
მიწისქვეშა ნაგებობა
UTM (საერთაშორისო) სისტემის ზონა