

შენიშვნა: ტოპო ნახაზი შესრულებულია დამკვეთის მითითებით.
(მიწისქვეშა კომუნიკაციების გარეშე)

	პირობითი აღნიშვნები	ტოპოგრაფიული ნახაზი მ 1:500 / რელიეფის კვეთა 0.5მ			
მიწისქვეშა კომუნიკაციები	ნაკვეთის საზღვარი	ბუჩქი	გეგმურ სიმაღლური წერტილი (რპ)	რკინის ღობე	
კანალიზაცია	შენობა	გაზონი	ხეების რიგი	ბორდიური	
დენის კაბელი	არკა	სამეთვალყურეო ჭები	ტრანსფორმატორი	ბეტონი	
გაზის მილი	ფარდული	ძეგლი	რადიო ან ტელე ანძა	კედელი	
წყლის მილი	კიბე	შადრევანი	ლამპიონები	საყრდენი კედელი	
კავშირგაბმულობა	ფოთლოვანი ხე	ონკანი	ელექტრო ბოძი	ბილიკი	
	წიწვოვანი ხე	წყარო ან ჭა	რკინიგზა	გზის კონტური	
	ხეხილის ხე	ბენზინგასამართი სადგური	იზოჰიფსი	ფლატე	
	პალმა	მაღალი ძაბვის გადამცემი	მთავარი იზოჰიფსი	წყლის კონტური	

შ.პ.ს. "გეო-მეტრი"

ქ.თბილისი,შარტავას 14ა, ბინა 35
მობ: 557 44 20 20/ 593 21 75 96 ტელ: 2 18 18 01

დირექტორი		ა.ბოგებაშვილი
კომპ. უზრუნველყოფა		ბ.ეედვედევი
გეოდეზისტი		ბ.ეედვედევი
მისამართი		ქ. თბილისი, ბუმბლას ქ. №24 (01.10.14.025.014(015)(007)(013))
დამკვეთი		
	თარიღი	20.08.014

გენგეგმა მ.: 1:500

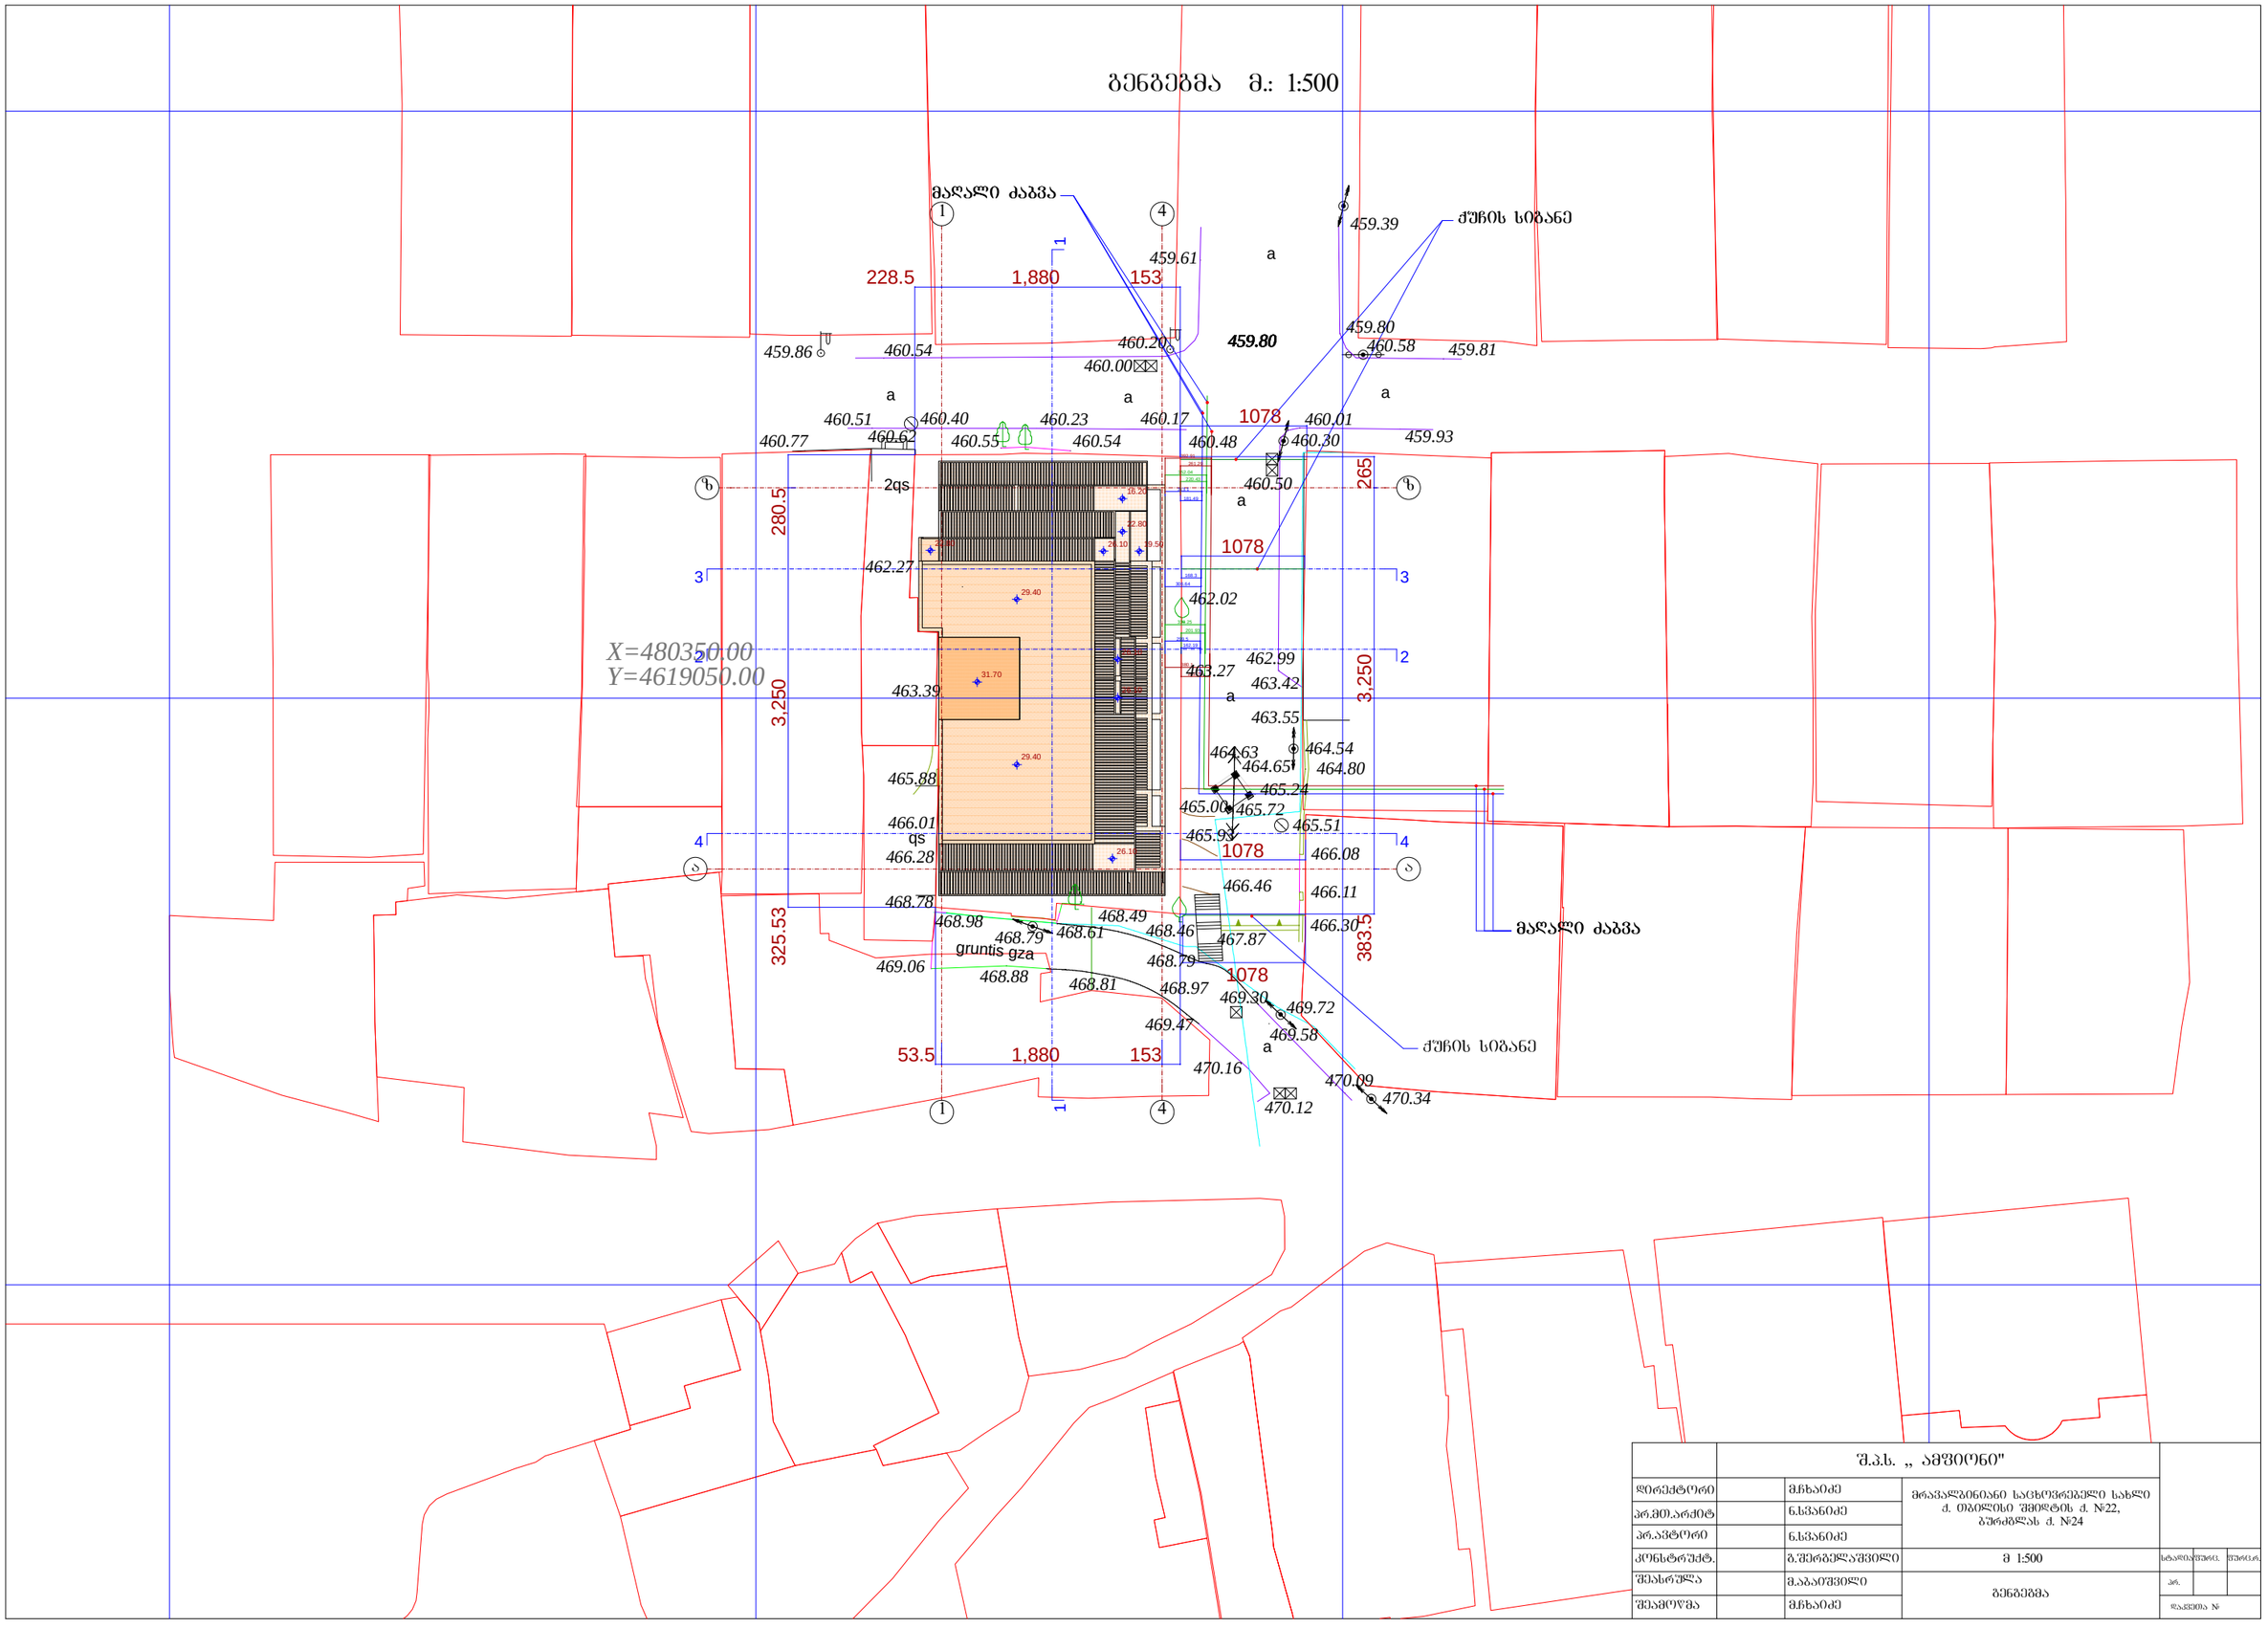

	შ.პ.ს. „ ამფიონი"		
დირექტორი		მ.ჩხაიძე	მრავალბინიანი საცხოვრებელი სახლი ქ. თბილისი ვაჟიანის ქ. №22, ბურძგლას ქ. №24
პრ.მთ.არქიტ		ნ.სვანიძე	
პრ.არქიტორი		ნ.სვანიძე	
კონსტრუქტ.		ბ.შერგელაშვილი	მ 1:500
შესრულა		მ.აბაიშვილი	გენგეგმა
შეამოწმა		მ.ჩხაიძე	