ჭრილი 1-1   მ.: 1:100

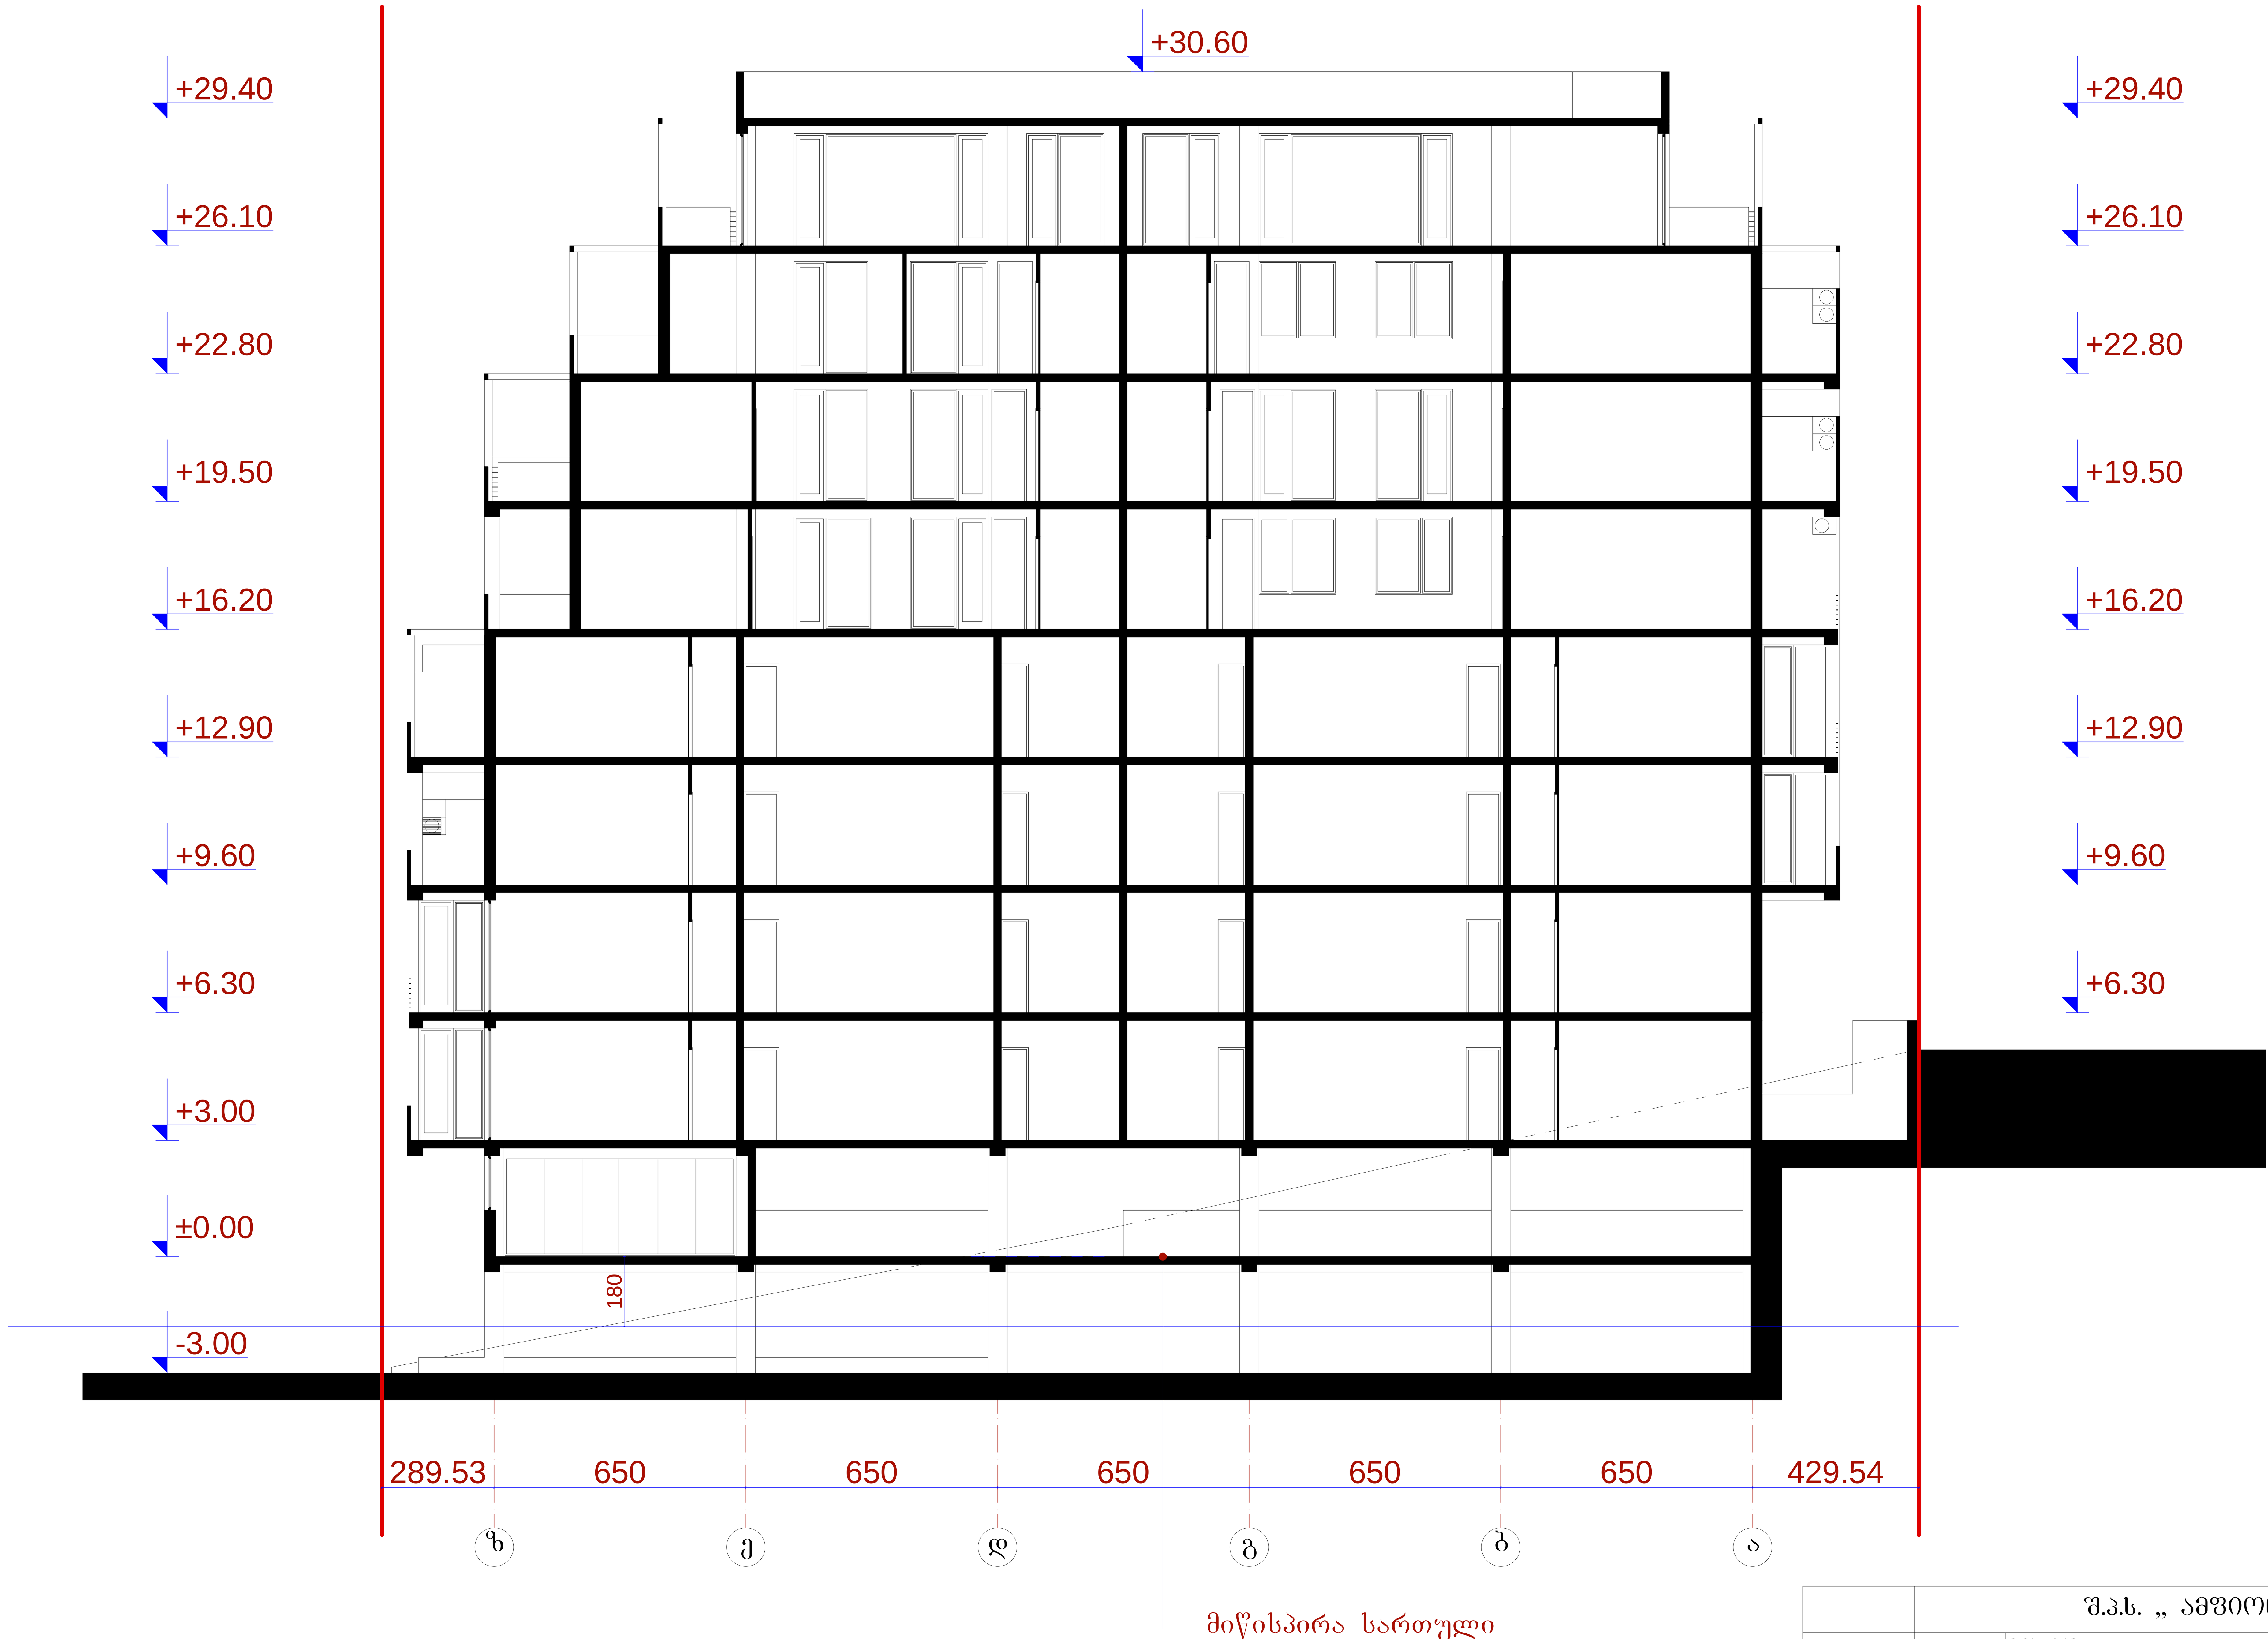

	შ.პ.ს. „ ამფიონი"			
დირექტორი		მ.ჩხაიძე	მრავალბინიანი საცხოვრებელი სახლი ქ. თბილისი შმიდტის ქ. №22, ბურძგლას ქ. №24	
პრ.მთ.არქიტ		ნ.სვანიძე		
პრ.ავტორი		ნ.სვანიძე		
კონსტრუქტ.		ბ.შერგელაშვილი	მ 1:100	სტადია / ფურც. / ფურც.რ.
შეასრულა		მ.აბაიშვილი	ჭრილი 1-1	პრ.
შეამოწმა		მ.ჩხაიძე		დაკვეთა №

ჭრილი 2-2 მ.: 1:100

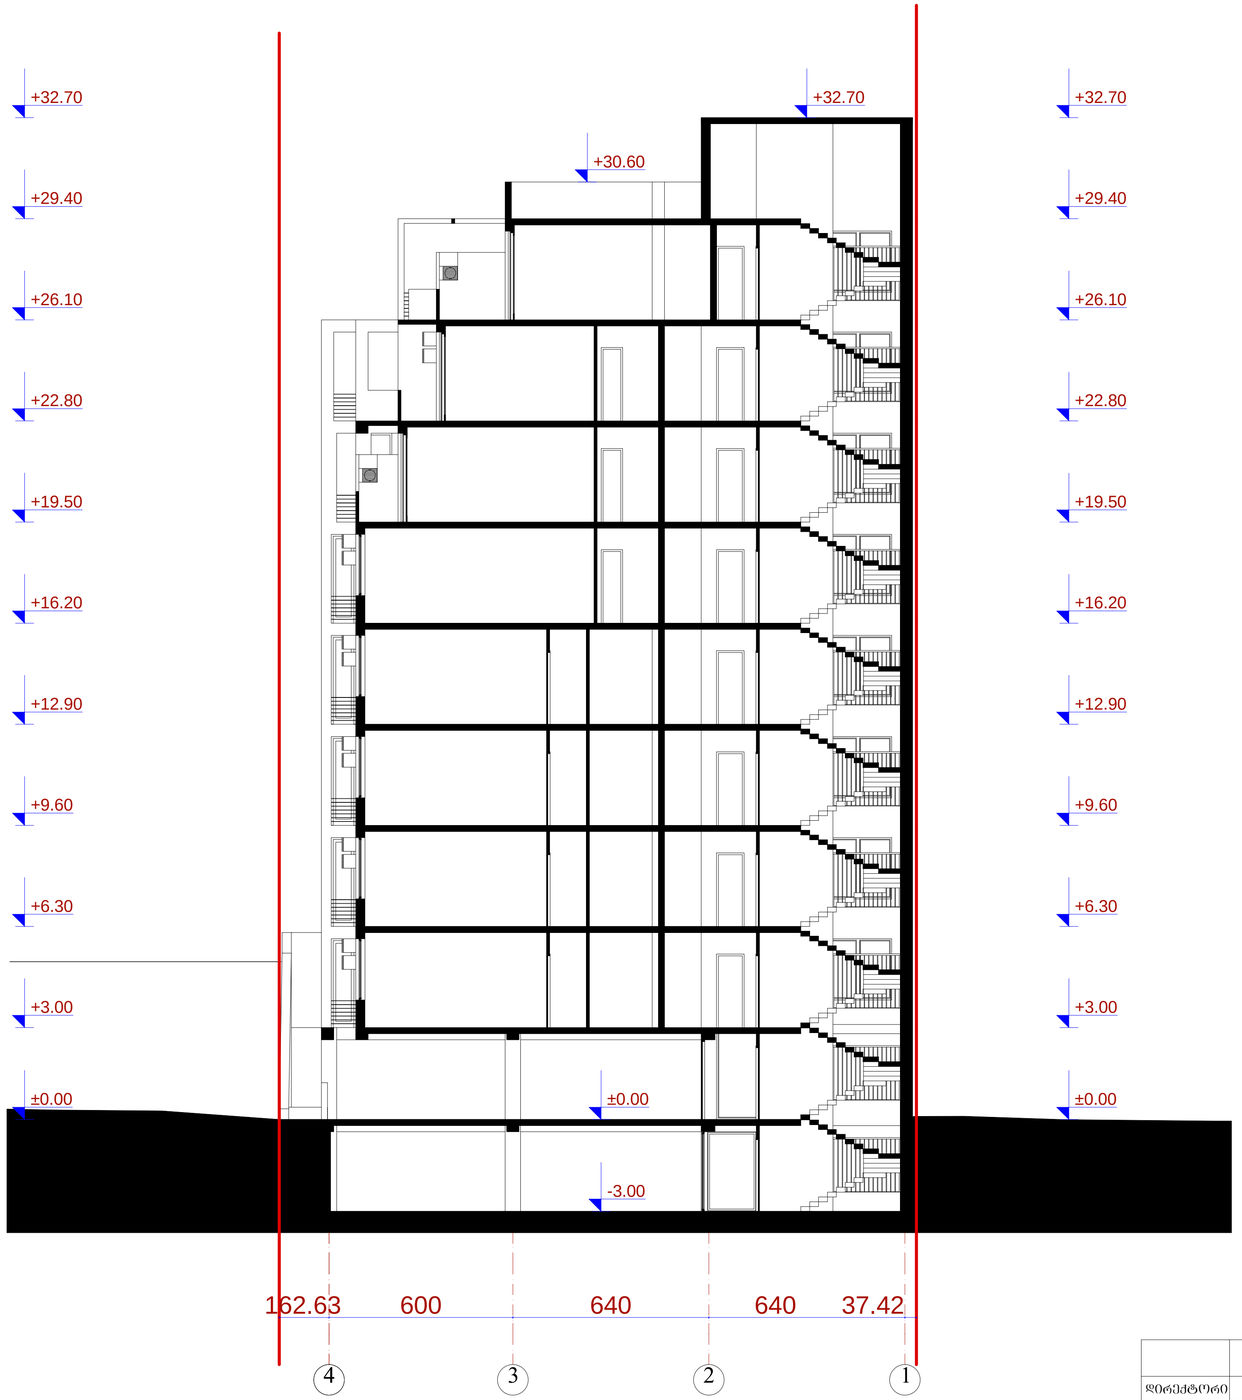

	შ.პ.ს. „ ამფიონი"				
დირექტორი		მ.ჩხაიძე	მრავალბინიანი საცხოვრებელი სახლი ქ. ობილისი შმიდტის ქ. №22, ბურძგლას ქ. №24		
არქიტექტორი		ნ.სვანიძე			
არქიტორი		ნ.სვანიძე			
კონსტრუქტ.		გ.შერბელაშვილი	მ 1:100	სტადია	ფურცლ.
შესრულა		მ.აბაიშვილი	ჭრილი 2-2	არ.	
შეამოწმა		მ.ჩხაიძე		დაკვეთა №	

შენიშვნა:

1.- $L_{გ.}$ = 4^{მ} მიღებულია ПУЕ -7, პუნქტი 2.5.15
ნორმების და ლ. სამხარაულის სახ. სასამართლო
ექსპერტიზის ეროვნული ბიუროს
22/09/2014 წლის № 5004415414 საექსპერტო
დასკვნის შესაბამისად

ჭრილი 2-2 მ.: 1:100

მაღალი ძაბვის ხაზის განლაგების სქემა

35 კვ. - ელექტრო გადამცემი ხაზი

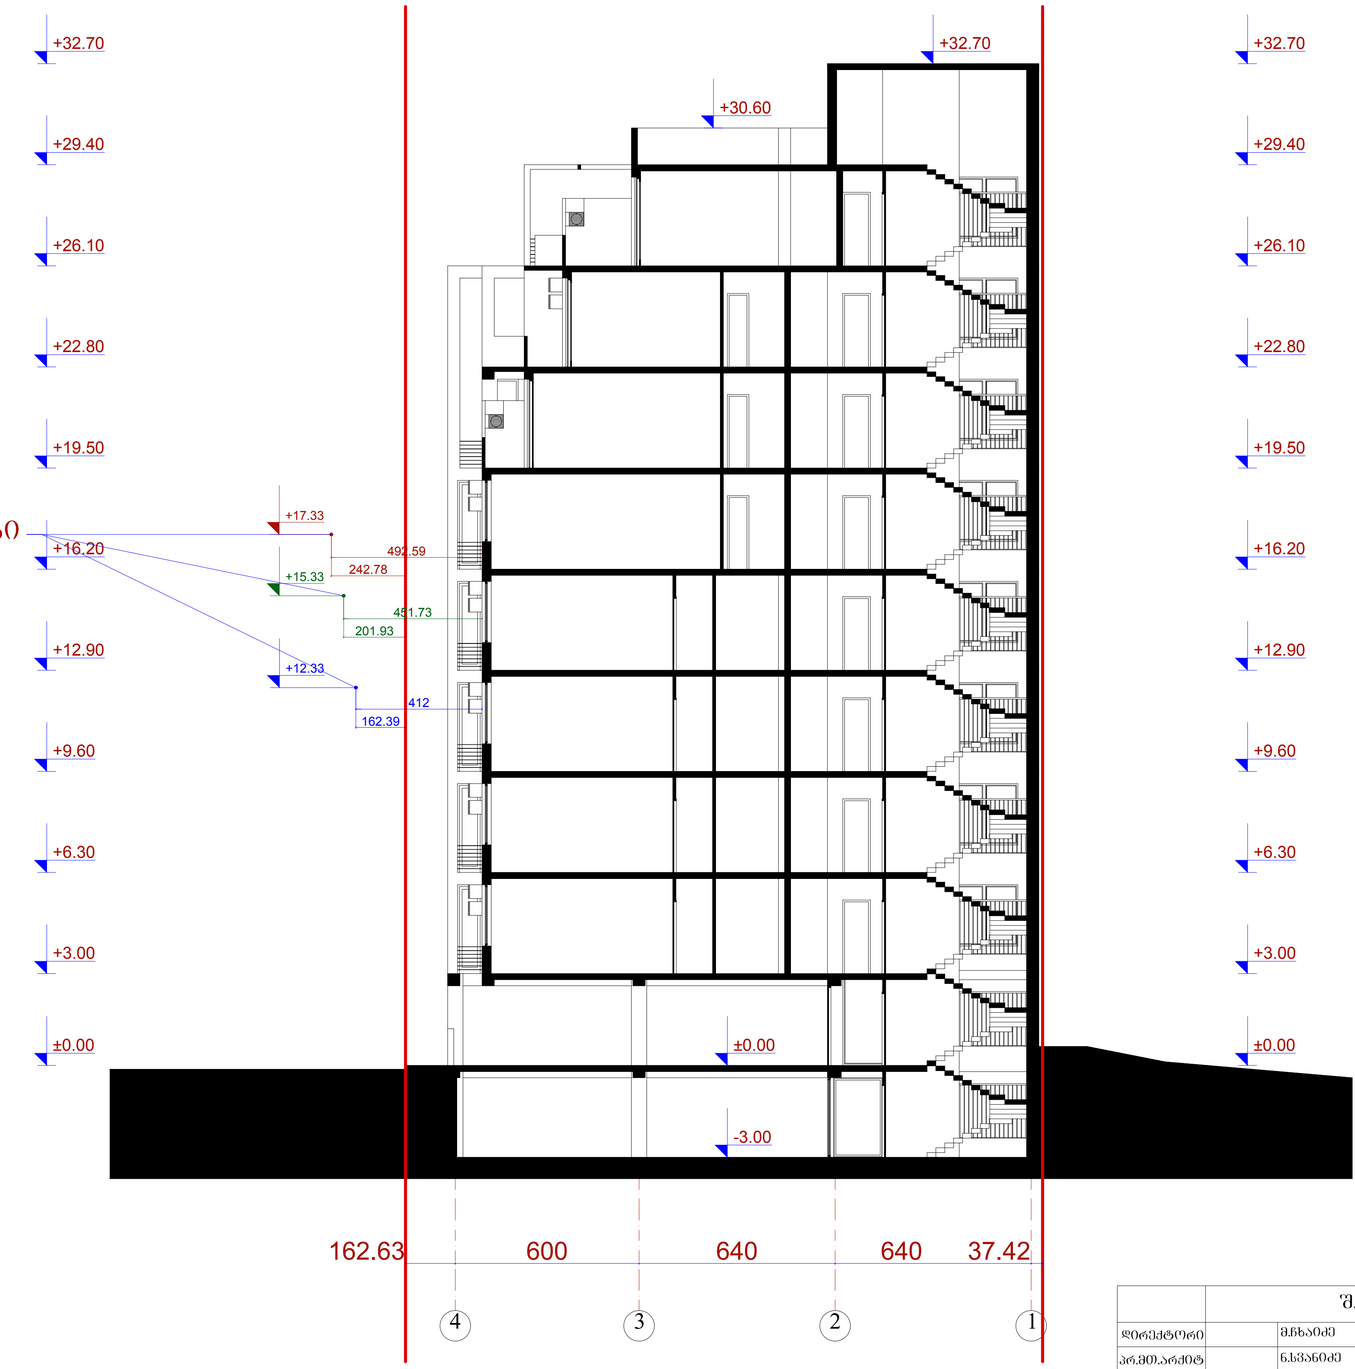

	შ.პ.ს. „ ამფიონი"				
დირექტორი		მ.ჩხაიძე	მრავალბინიანი საცხოვრებელი სახლი ქ. თბილისი შიდოტის ქ. №22, ბაქრაძეს ქ. №24		
არ.მთ.არქიტ		ნ.სპანიძე			
არ.ავტორი		ნ.სპანიძე			
კონსტრუქტ.		გ.შერგელაშვილი	მ 1:100	სტადია	ფურც.	ფურცლ.
შესრულა		მ.აბაიშვილი	ჭრილი 2-2	არ.		
შეამოწმა		მ.ჩხაიძე	მაღალი ძაბვის ხაზის განლაგების სქემა	დაკვეთა №		