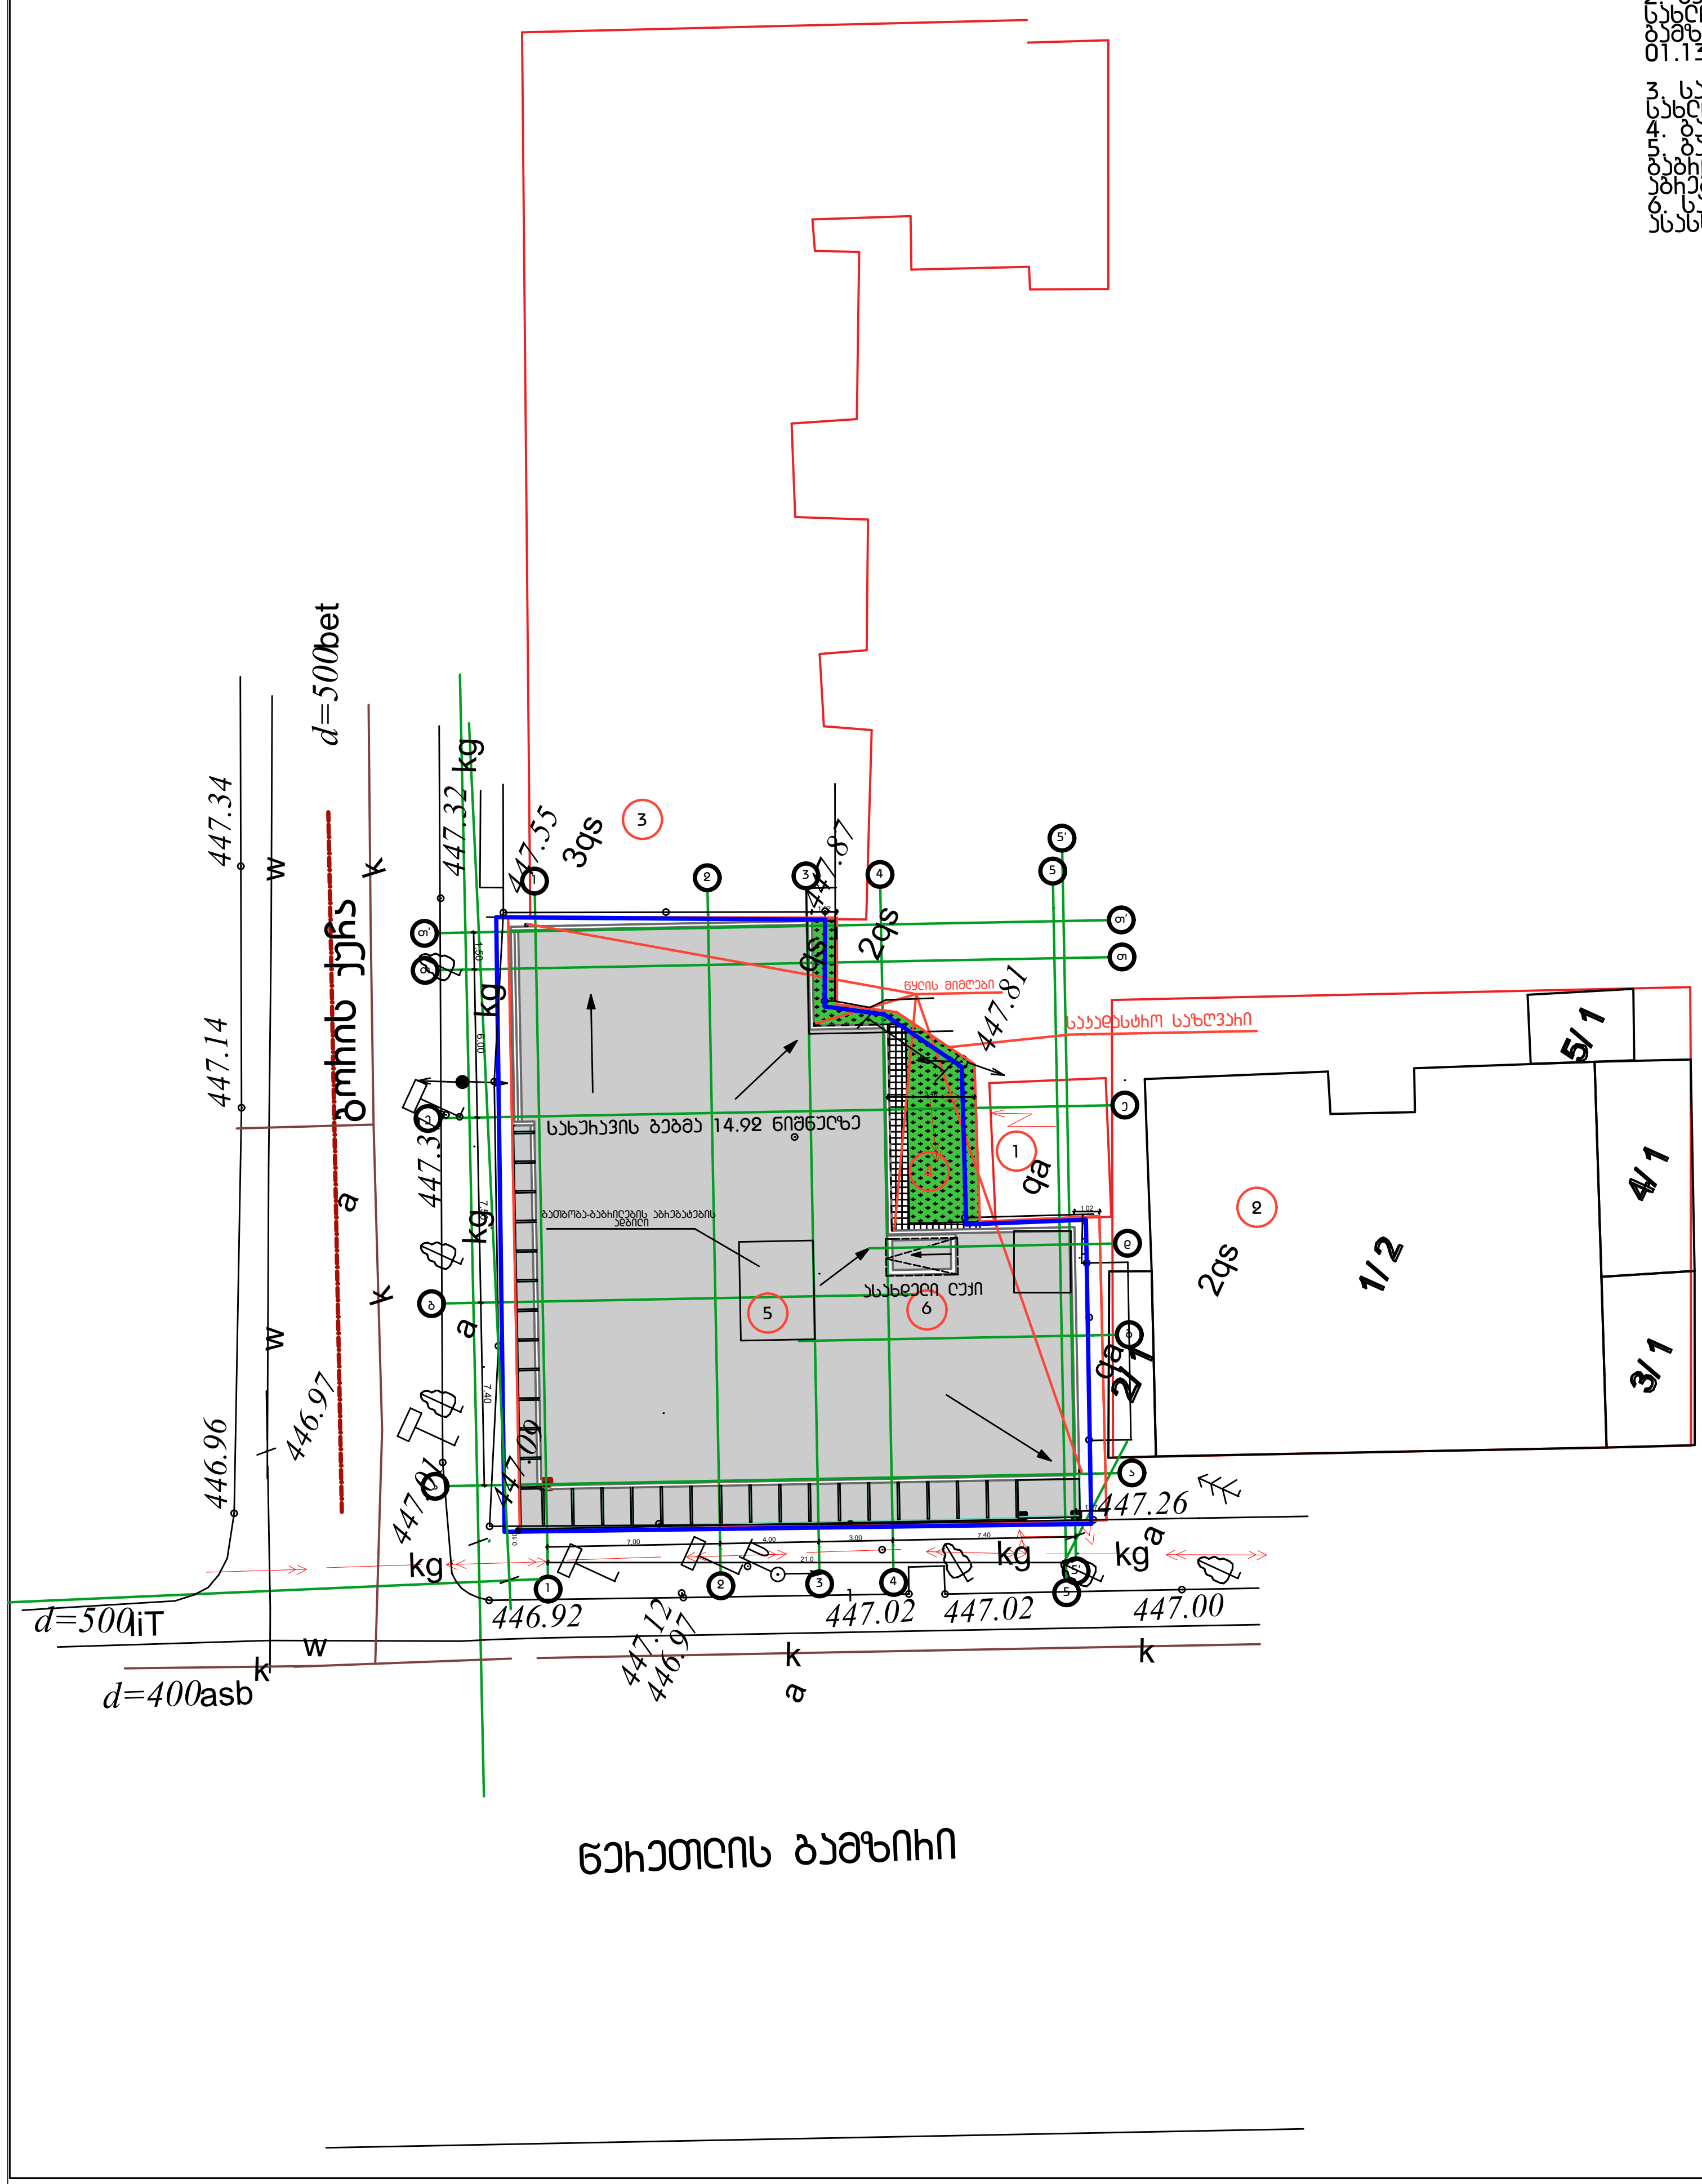


ექსპლიკაცია

1. თელასის ქვესადგური წერეთლის გამზირი N13 ს/კ 01.13.07.016.007
2. საცხოვრებელი სახლი წერეთლის გამზირი N11 ს/კ 01.13.07.016.020
3. საცხოვრებელი სახლი გორის ქ.N3
4. გამწვანება
5. გათბობა-გაგრილების აგრეგატის ადგილი
6. სახურავზე ასასვლელი ლუქი

DVA DAVID VASHAKIDZE ARCHITECTS

სტადია პრ.
ფურცელი 19
თარიღი სექტემბერი 2014

დირექტორი	დ.ვაშაკიძე
მთ.არქიტექტორი	დ.ვაშაკიძე
არქიტექტორი	ა.ნოღია
შეასრულა	ა.ნოღია

ნახაზი
გენგეგმა

პროექტის დასახელება
სავაჭრო-საოფისე

მისამართი
გორის ქუჩა N1

დამკვეთი
შ.პ.ს "იორდანე"

მენეჯერი

ფურცელი A3

1:500