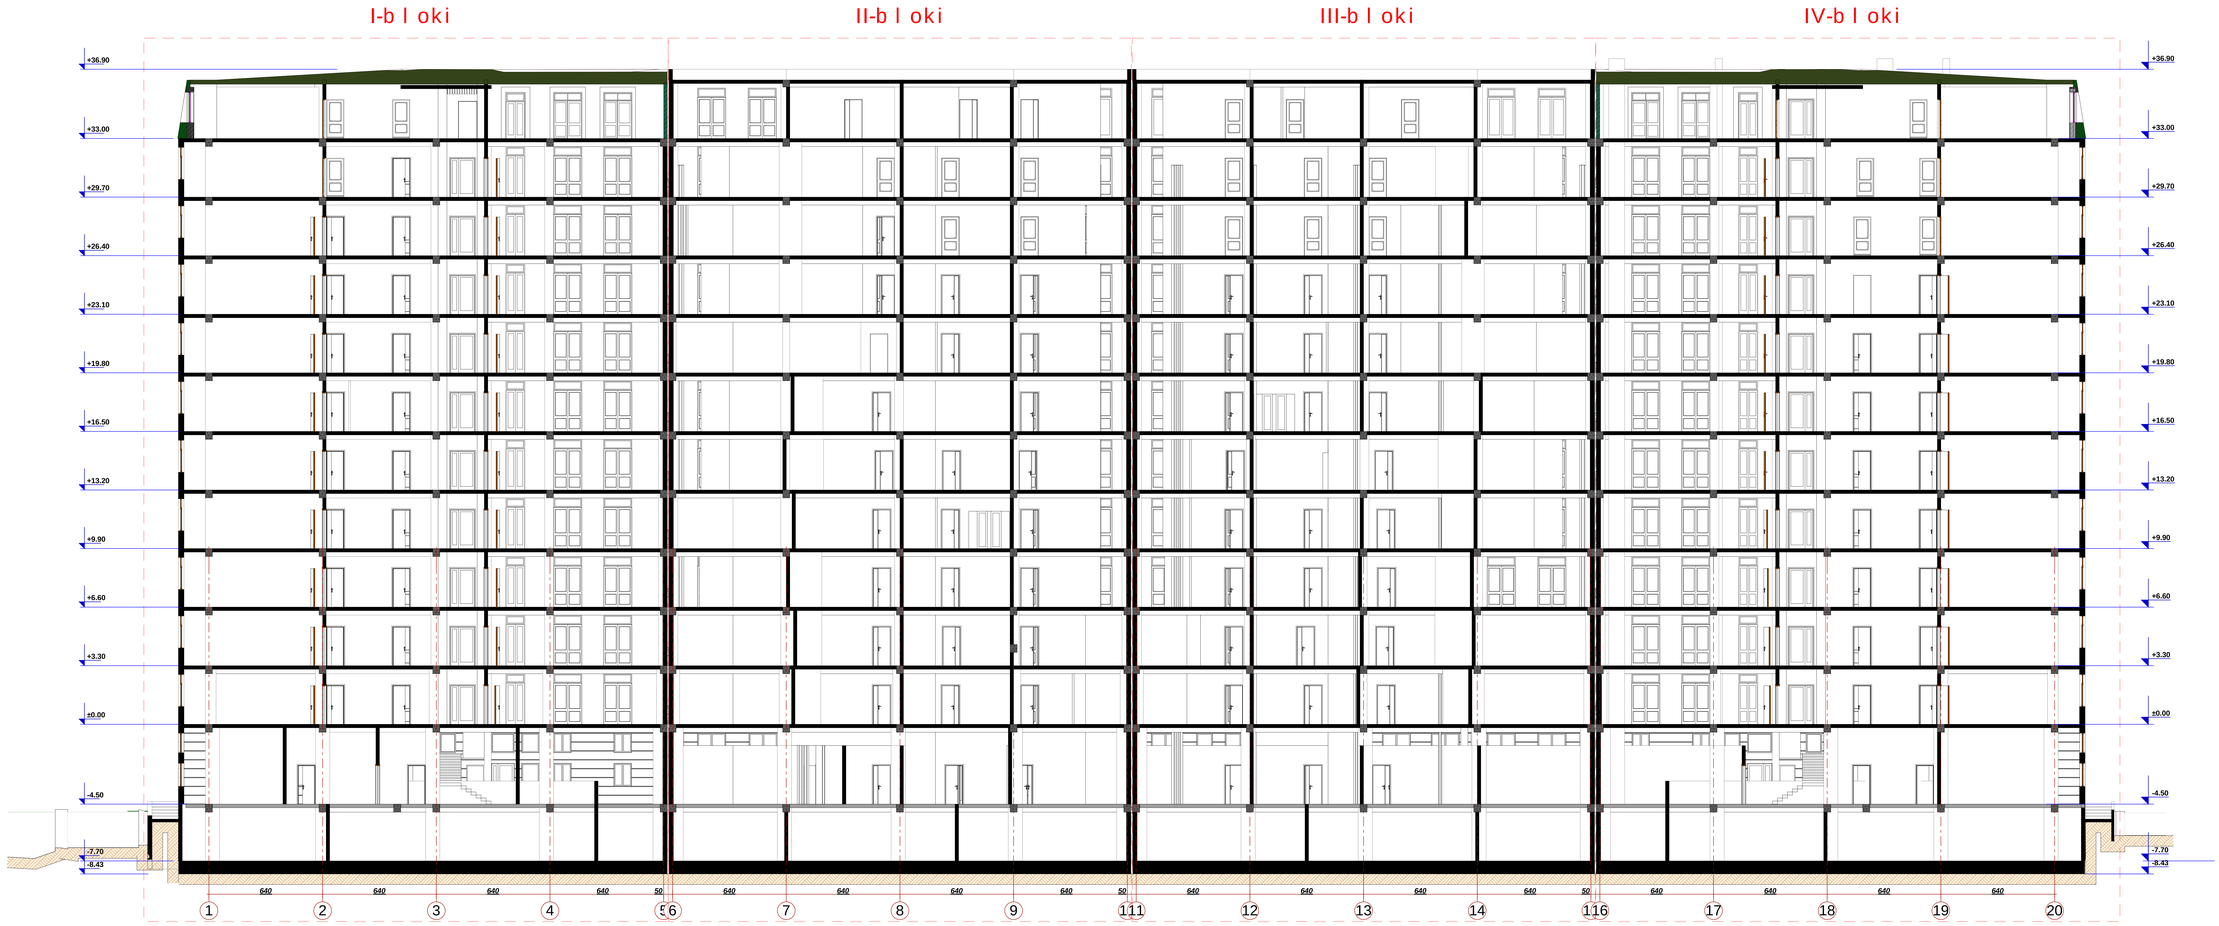


II-b l oki

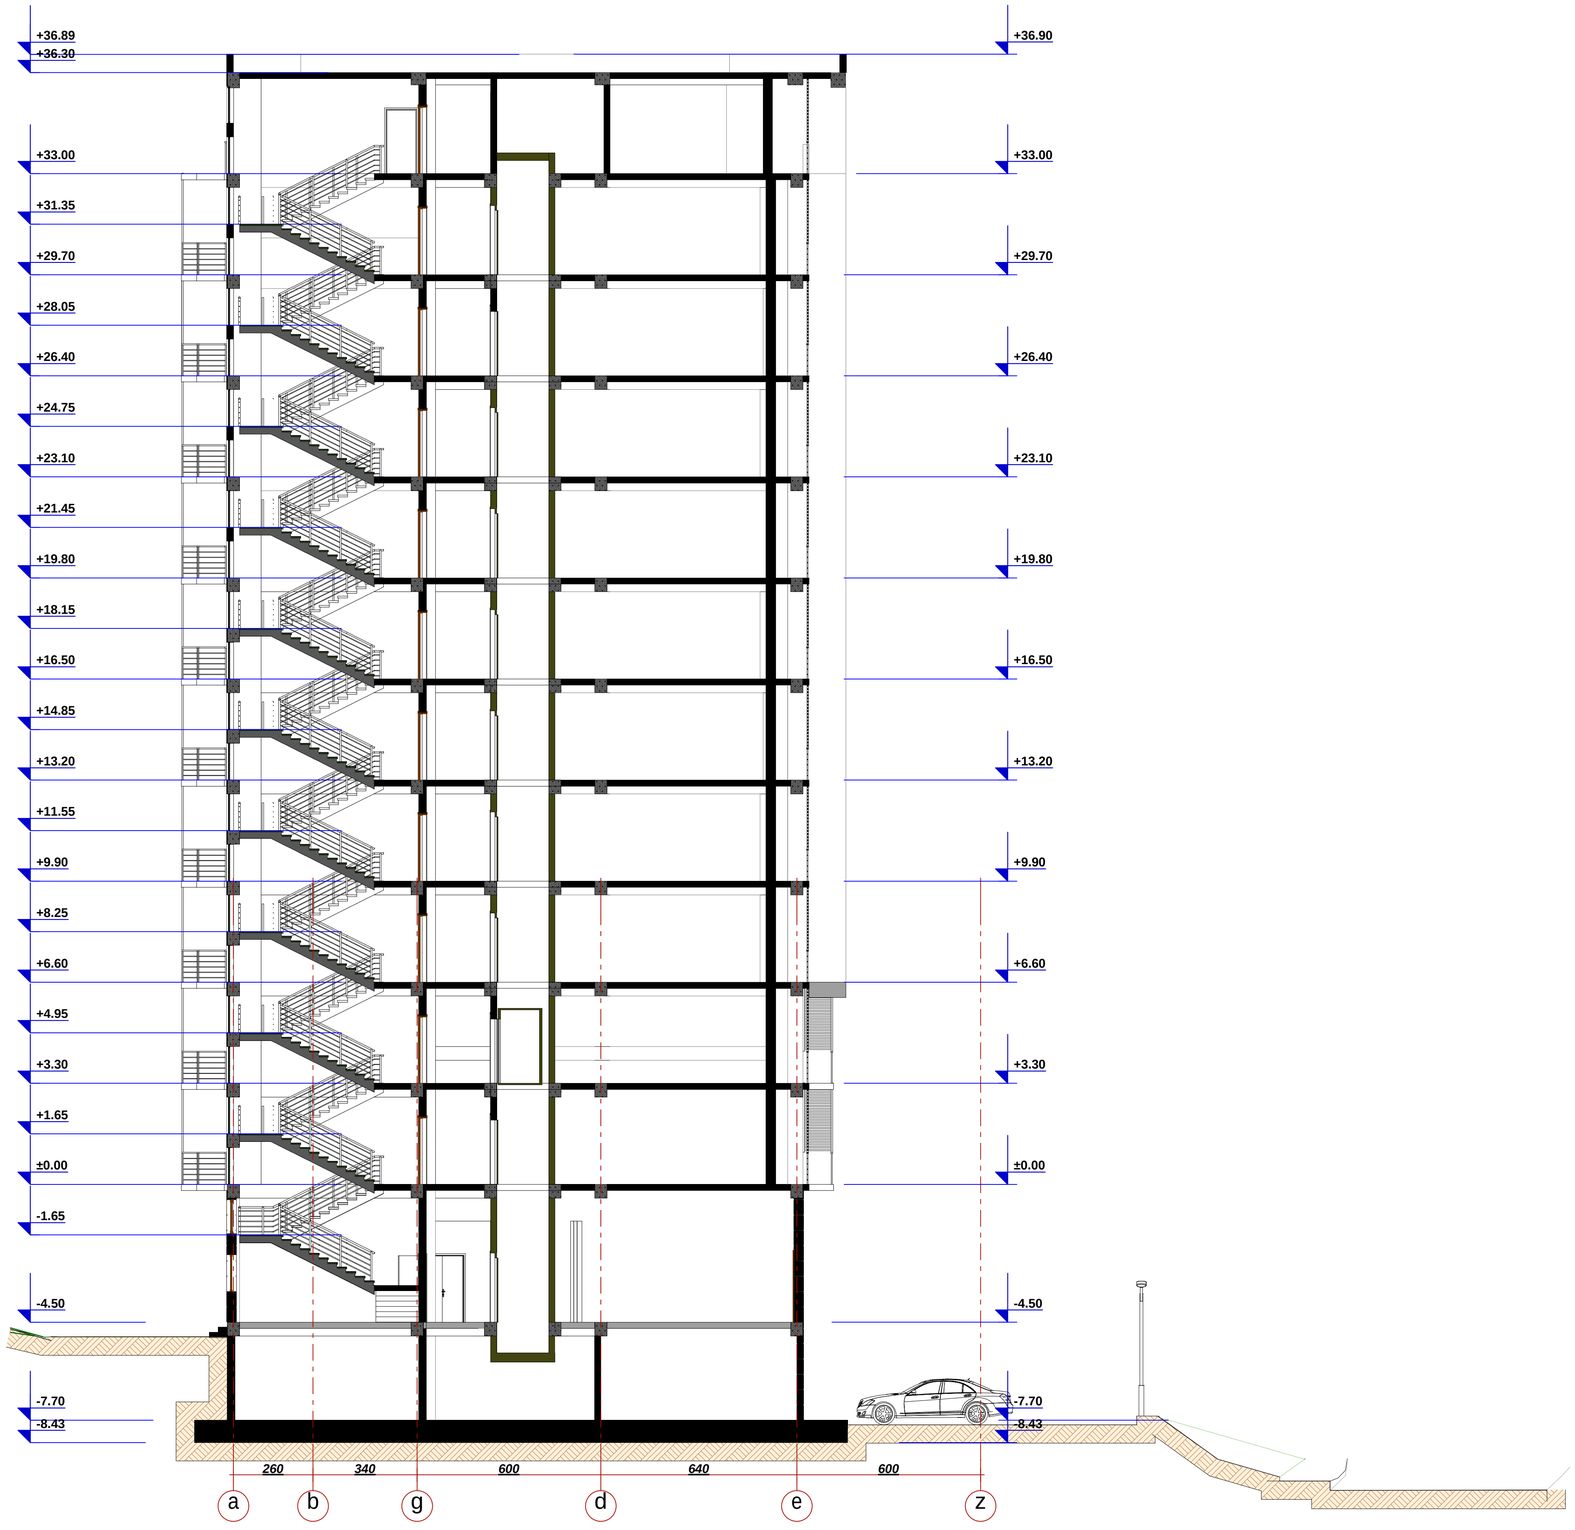

formati A 1	dakveTa #	A
eqsplikacia		
pirobiTi aRniSvnebi		
SeniSvna:		
1. naxazze saproeqto Senobis noli Seesabameba absolutur niSnuls 403.50 2. naxaazze zonebi mocemulia santimetrebSi. 3. naxazis yvela cvlileba mSenebl obis procesSi SeTanxmebuli unda iyos proeqtis avtorTan.		
dankveTi	e.s.a. "isnis savane"	
proeqtis dasaxeleba	q.Tbilisi, dodaSvilis q. #18-Si (s/k 01.17.12.028.020) mdebare mrava l funqciuri Senobis koreqtirebuli proeqti.	
Tanandeboba	gvari	xelmowera
anx. Tavjdomare	m. Sport	
arqiteqtori	b. morbedaZe	
arqiteqtori		
konstruqtori		
daamuSava	d. iavriani	
Seamowma	d. maxaraSvili	
stadia	naxazis dasaxeleba	
muSa proeqti		
TariRi	furc. #	furc. raod.	masStabi
2014 w.			