დამკვეთი:	"ლუნაპარკ-ბრიჯი"
შემსრულებელი:	შპს "ტერრა სერვი"
	ტ: 2 258102/03 www.studiaarch.ge

პროექტის სახელწოდება:	საქართველო, ქ. თბილისი, მ. ალაზნის ქუჩა, ნაკვეთი №4
ნახაზის დასახელება:	ტოპოგრაფიული საინჟინრო გეგმა
მასშტაბი:	1:250
ფორმატი:	A2+
ნახაზის ნომერი:	A-24

ცვლილების ნომერი	ცვლილების აღწერა	თარიღი
1		

ავტორი	ნ. ბაღდავაძე	
ხელმძღვანელი	ნ. ბაღდავაძე	



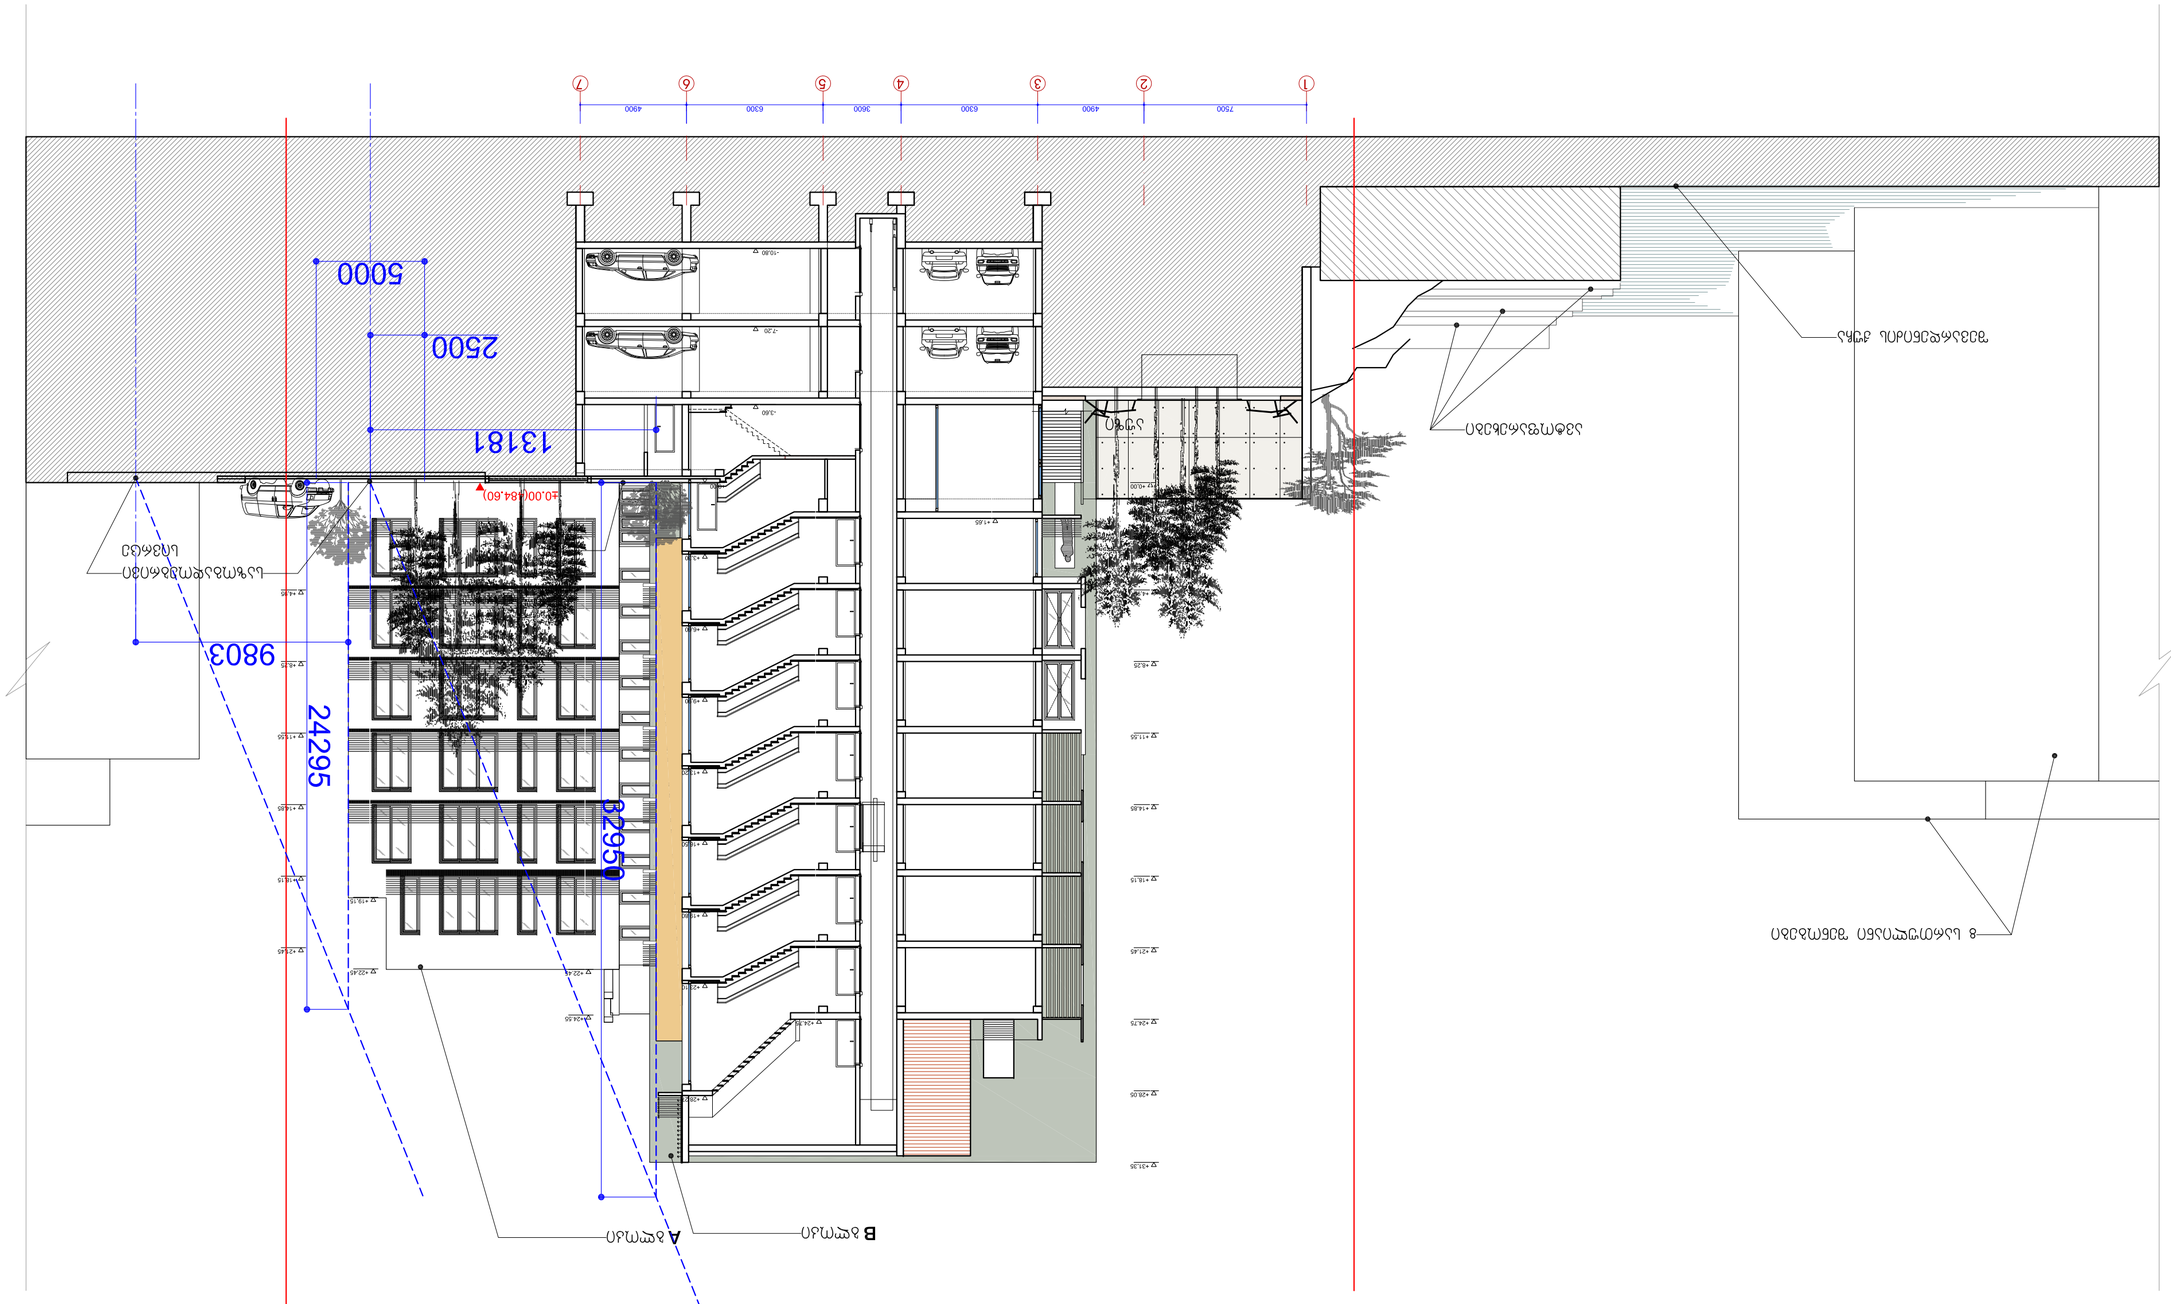
1
2
3
4
5
6
7
7500
4900
6300
3600
6300
4900
±0.00(484.60)
13181
2500
5000
9803
24295


პროექტის დასახელება, ობიექტის მისამართი	
პროექტის ეტაპი:	მშენებლობა
ნახაზის დასახელება:	ფასადი 1-1
მასშტაბი:	1:200 A2+
ნახაზის ნომერი:	A-26

