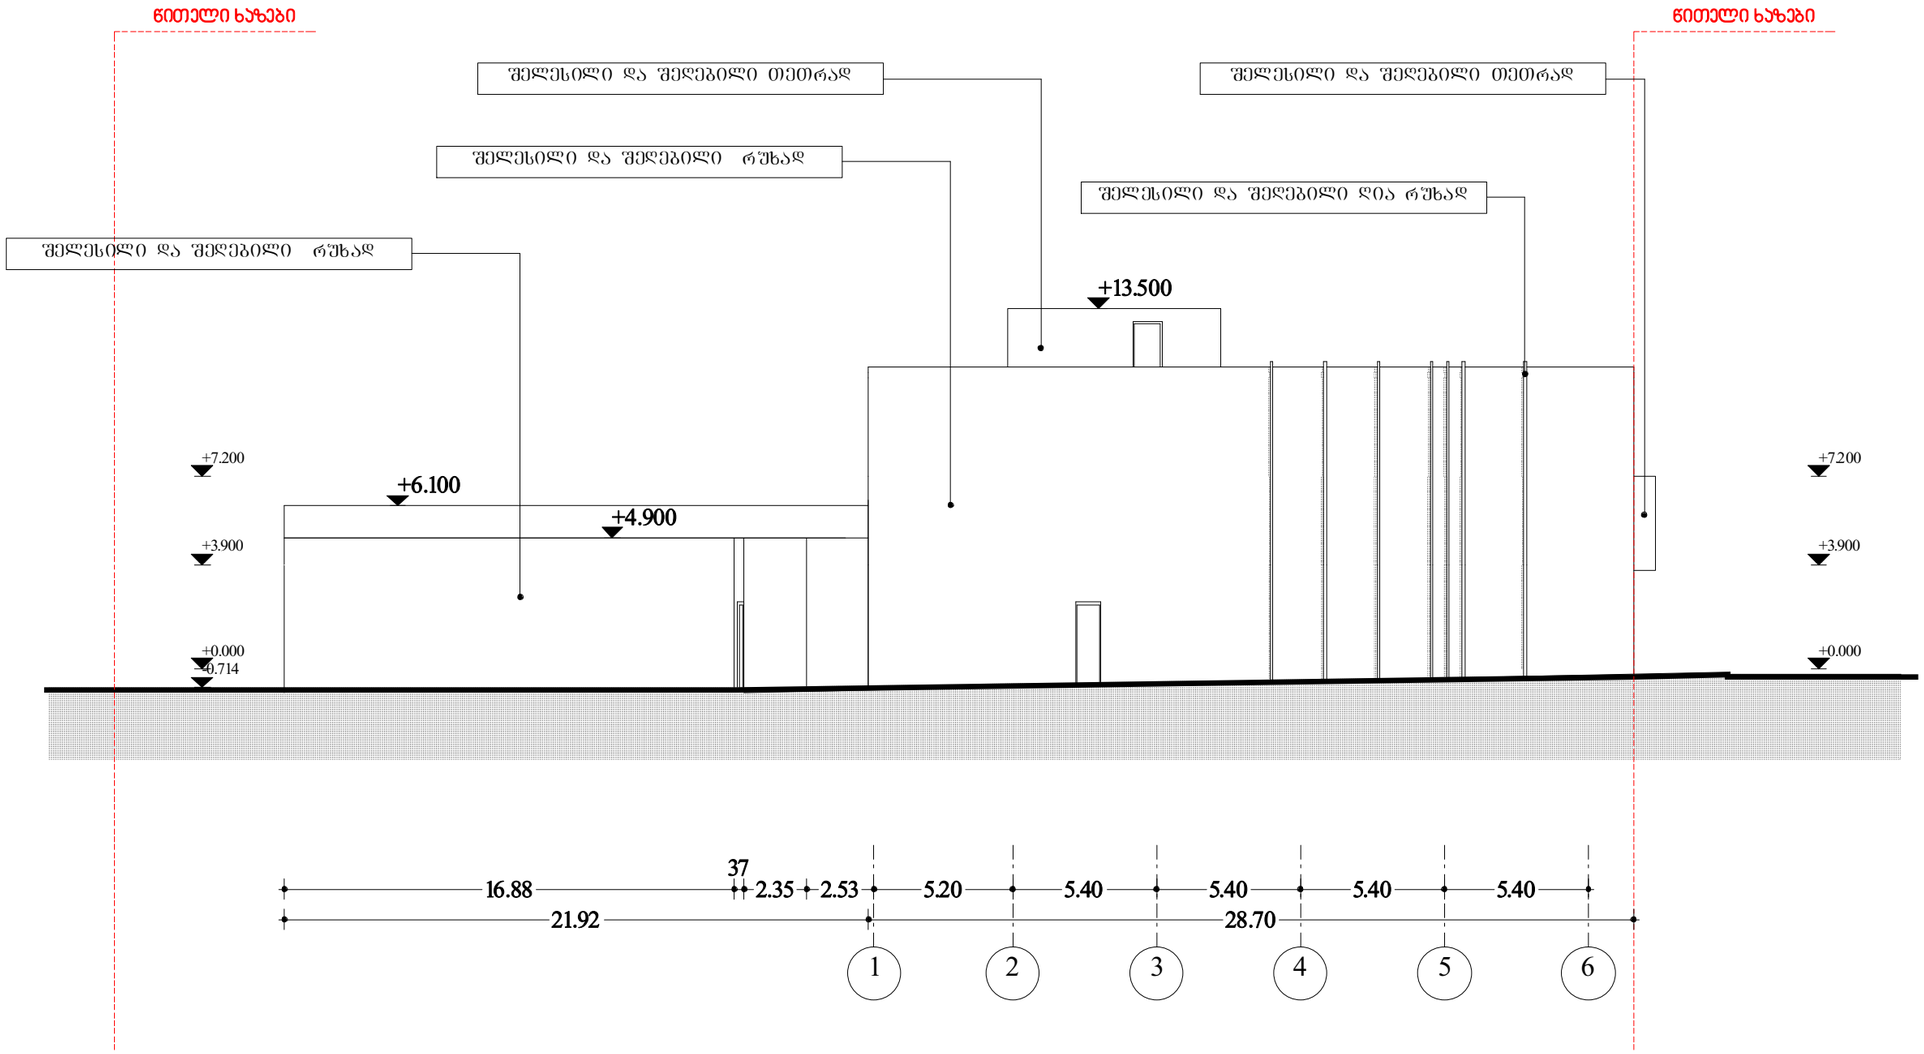



N

ტექ - ეკონომიკური მაჩვენებლები

შენიშვნები NOTES

| | | |
|---|---|---|
| დამკვეთი CLIENT | შ.პ.ს.ინვესტი-5 | |
| პროექტი PROJECT | შერეული ფუნქციის მქონე შენობა (კომერციული და სასტუმრო) | |
| მისამართი ADDRESS | ქ.თბილისი, ჯავახეთის ქ.:№24;26. ჯავახეთის ქ.№26-ის მიმდებარედ. (ნაკვეთი №1/111) მასივი III,კვარტალი VIII,პორკუსი I მრავირდაბირედ(ნაკვეთი №1/119) ჯავახეთის ქ.№26-ის მიმდებარედ | |
| | გვარი | ხელმოწერა |
| პროექტის ავტორი | პ.მორგოლაძე | |
| | | |
| | | |
| დამმოწმა | თ.ინასარიძე | |
| | | |

ი./მ. კირილე მორგოლაძე
01010006347
KM

არქიტექტურული ნაწილი


| | | |
|---|---|---|
| მასშტაბი SCALE | თარიღი DATE OF ISSUE | 01/08/2012 |
| | ნახაზი | DRVG. |
| 1:200 | ფასადი 1-6 ღერძებში | |
| სტადია STAGE | ფურც. PAGES | სულ ALL |
| | | |








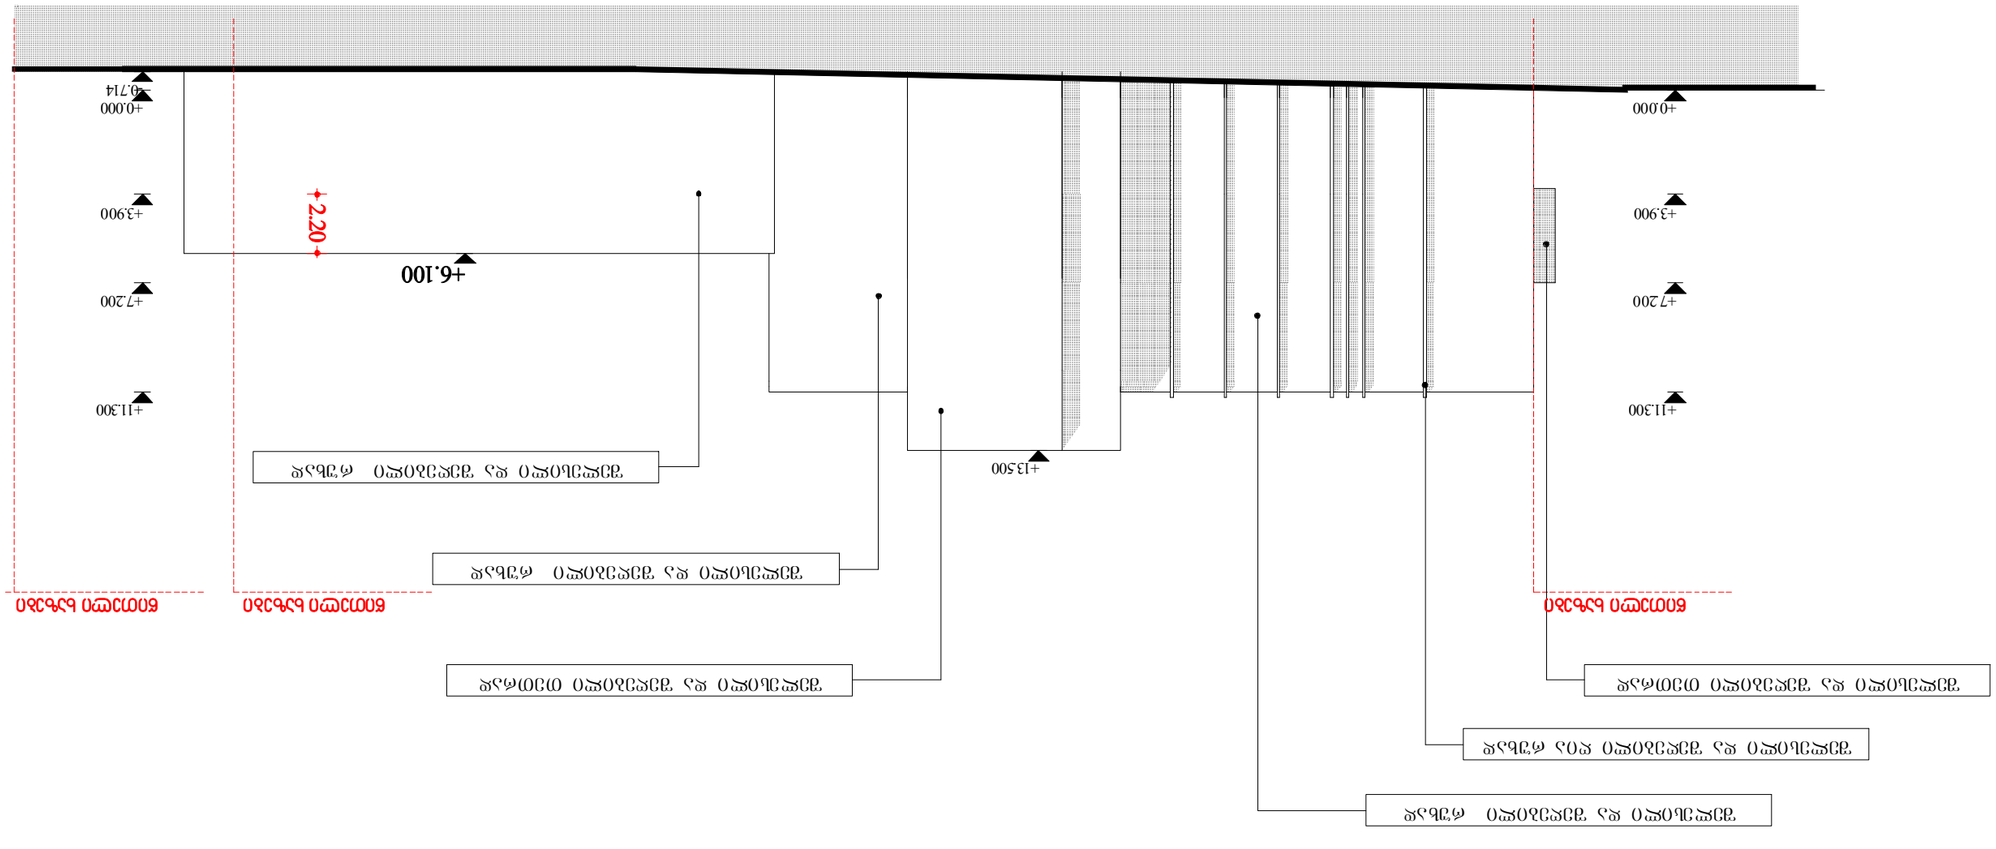
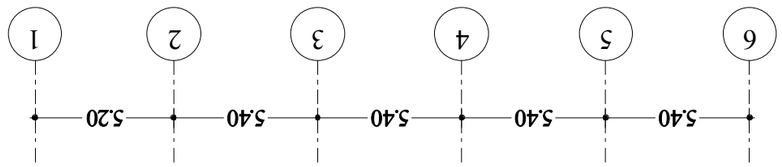











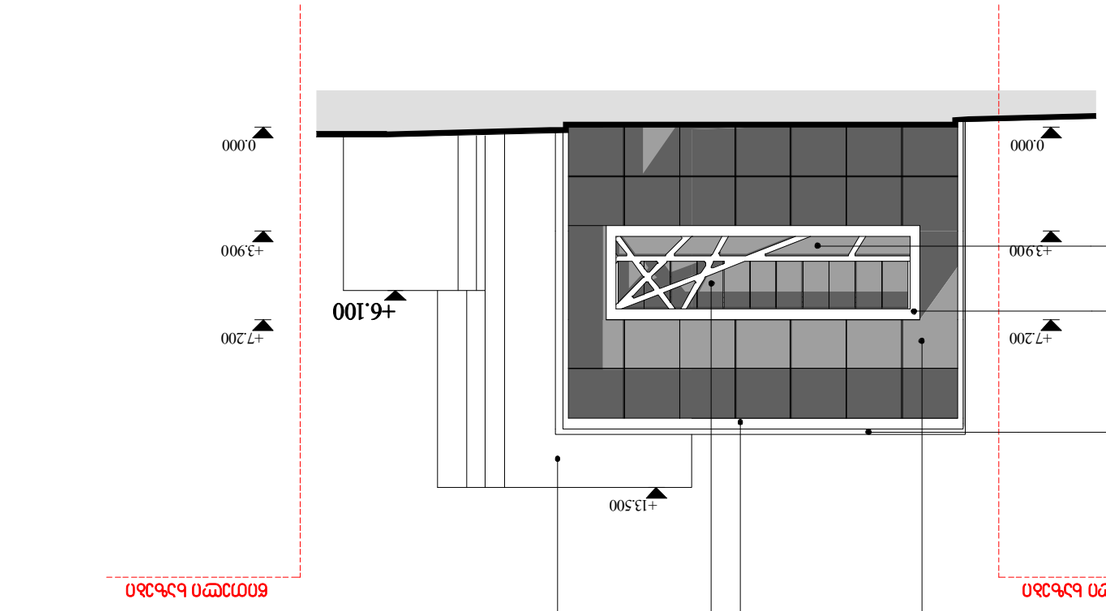

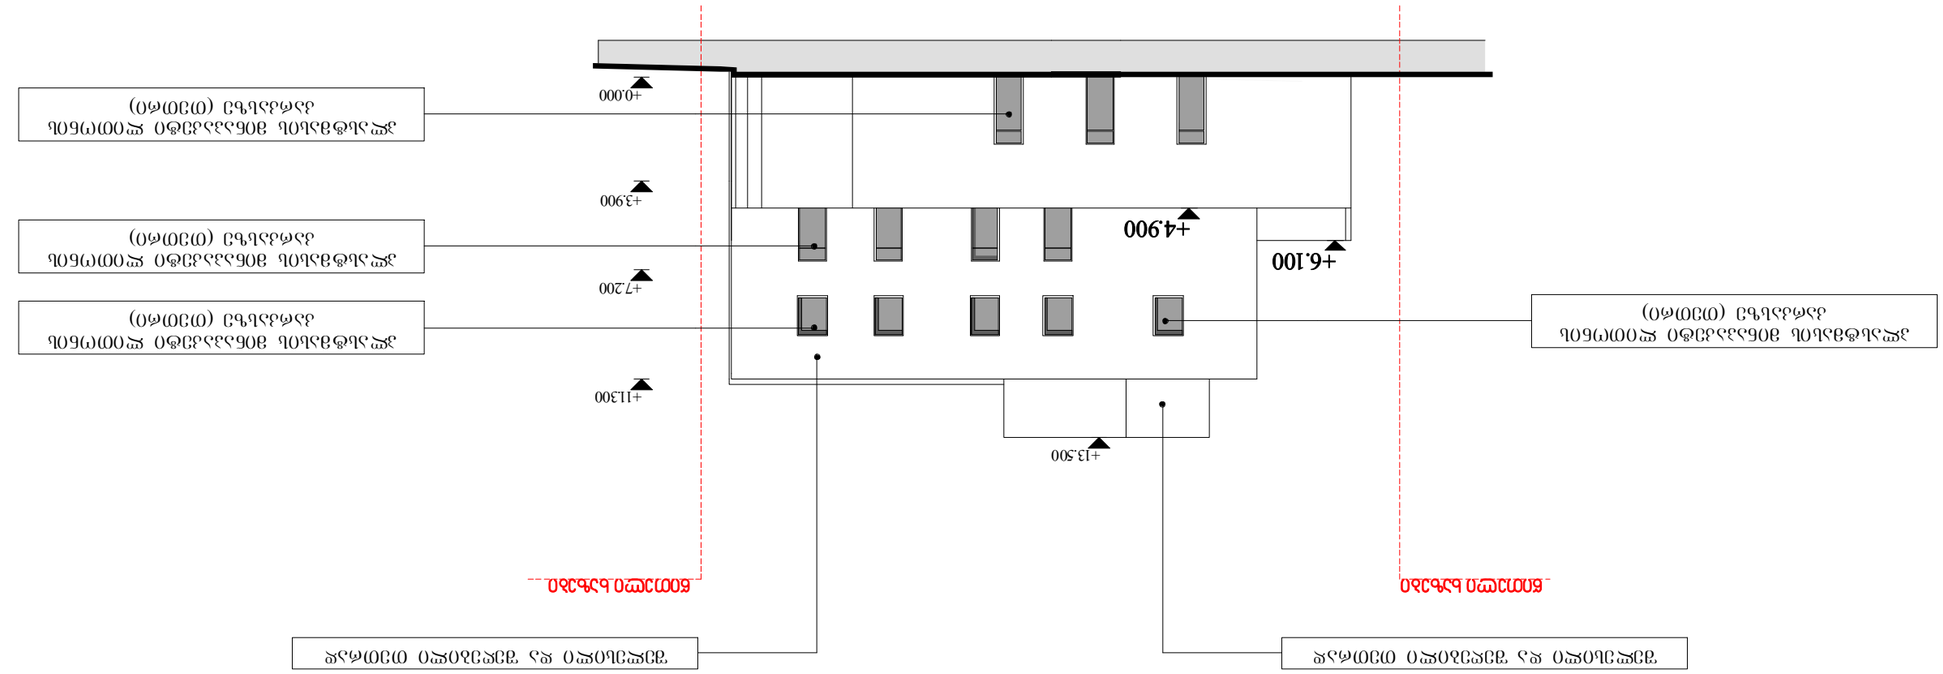











