
ტოპოგრაფიული გეგმა

ქ. თბილისი, ნიორაძის ქ. №4/ ქ. თბილისი, ნიორაძის ქ. №4-ის მიმდებ. ნაკვეთი №01.17.01.102.032

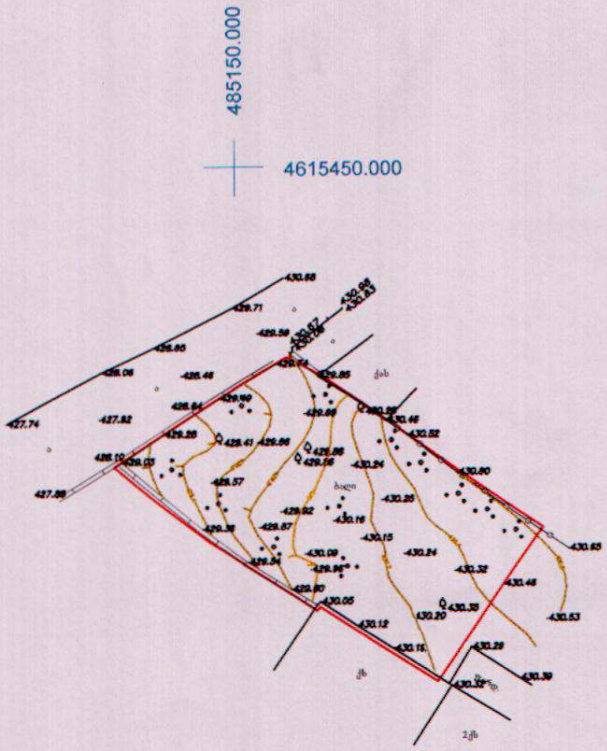

პირობითი აღნიშვნები


WGS 84–ის კოორდინატთა სისტემის UTM პროექცია, სიმაღლური ნიშნულები პირობითია

შპს „IL Group"

ქ. თბილისი, მარჯანიშვილის ქ. №26, მე-4 სართ.

დირექტორი		გ. ზალიშვილი
შეასრულა		ტ. ლაშხი
დამკვეთი		ქ. კახიანი
მ 1:500		

გენგეგმა მ. 1:500

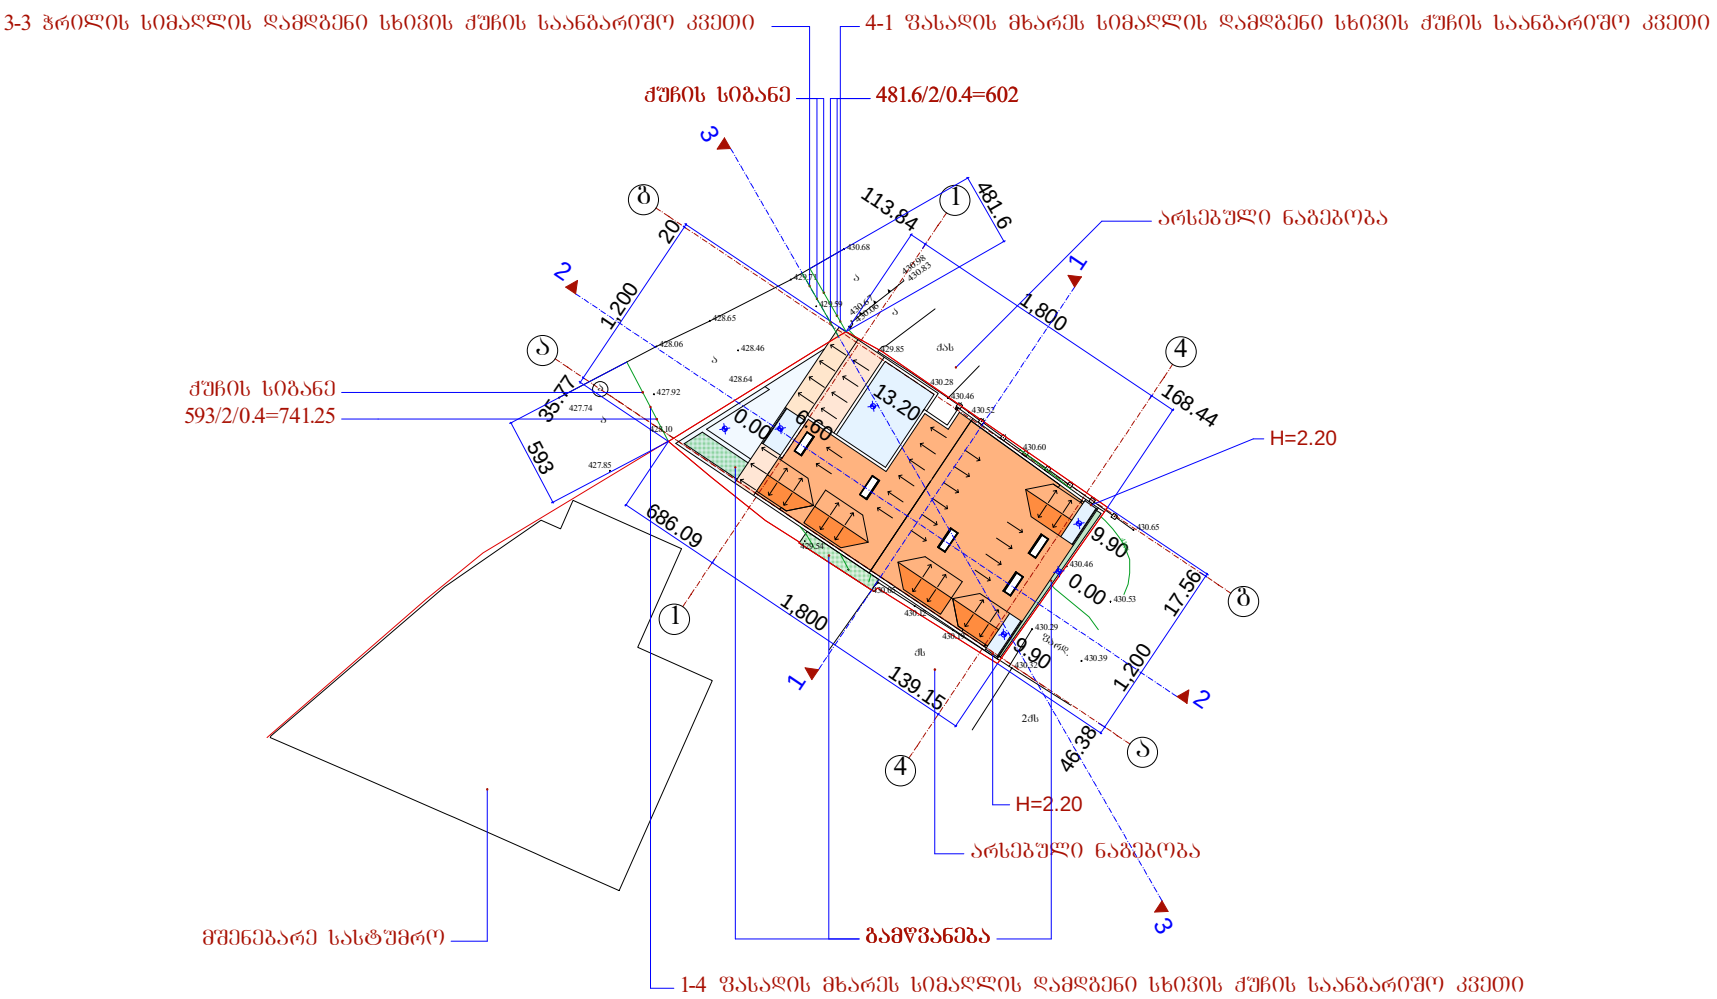

	შ.პ.ს. "ამფიონი"		
დირექტორი		მ.ხაიძე	ქ. ბათუმის, ქუჩა ნიორაძე, №4/ ქ. ბათუმის, ნიორაძის №4-ის მიმდებარედ ს/კ 01.17.01.102.032
პრ.მთ.არქიტ.		ნ.ხვანიძე	
პრ.ავტორი		ნ.ხვედელიანი	
შესრულა		მ.აბაიშვილი	მ 1:500
პრ.მთ. კონს.		მ.მქიძნაბიშვილი	გენგეგმა
შეამოწმა		მ.ხაიძე	

სხვადასხვა	შეიცვალ.	შეიცვალ.
ფურც.		
დაკვეთა №		