გეგმა -3.30 ნიშნულზე მ.: 1:100

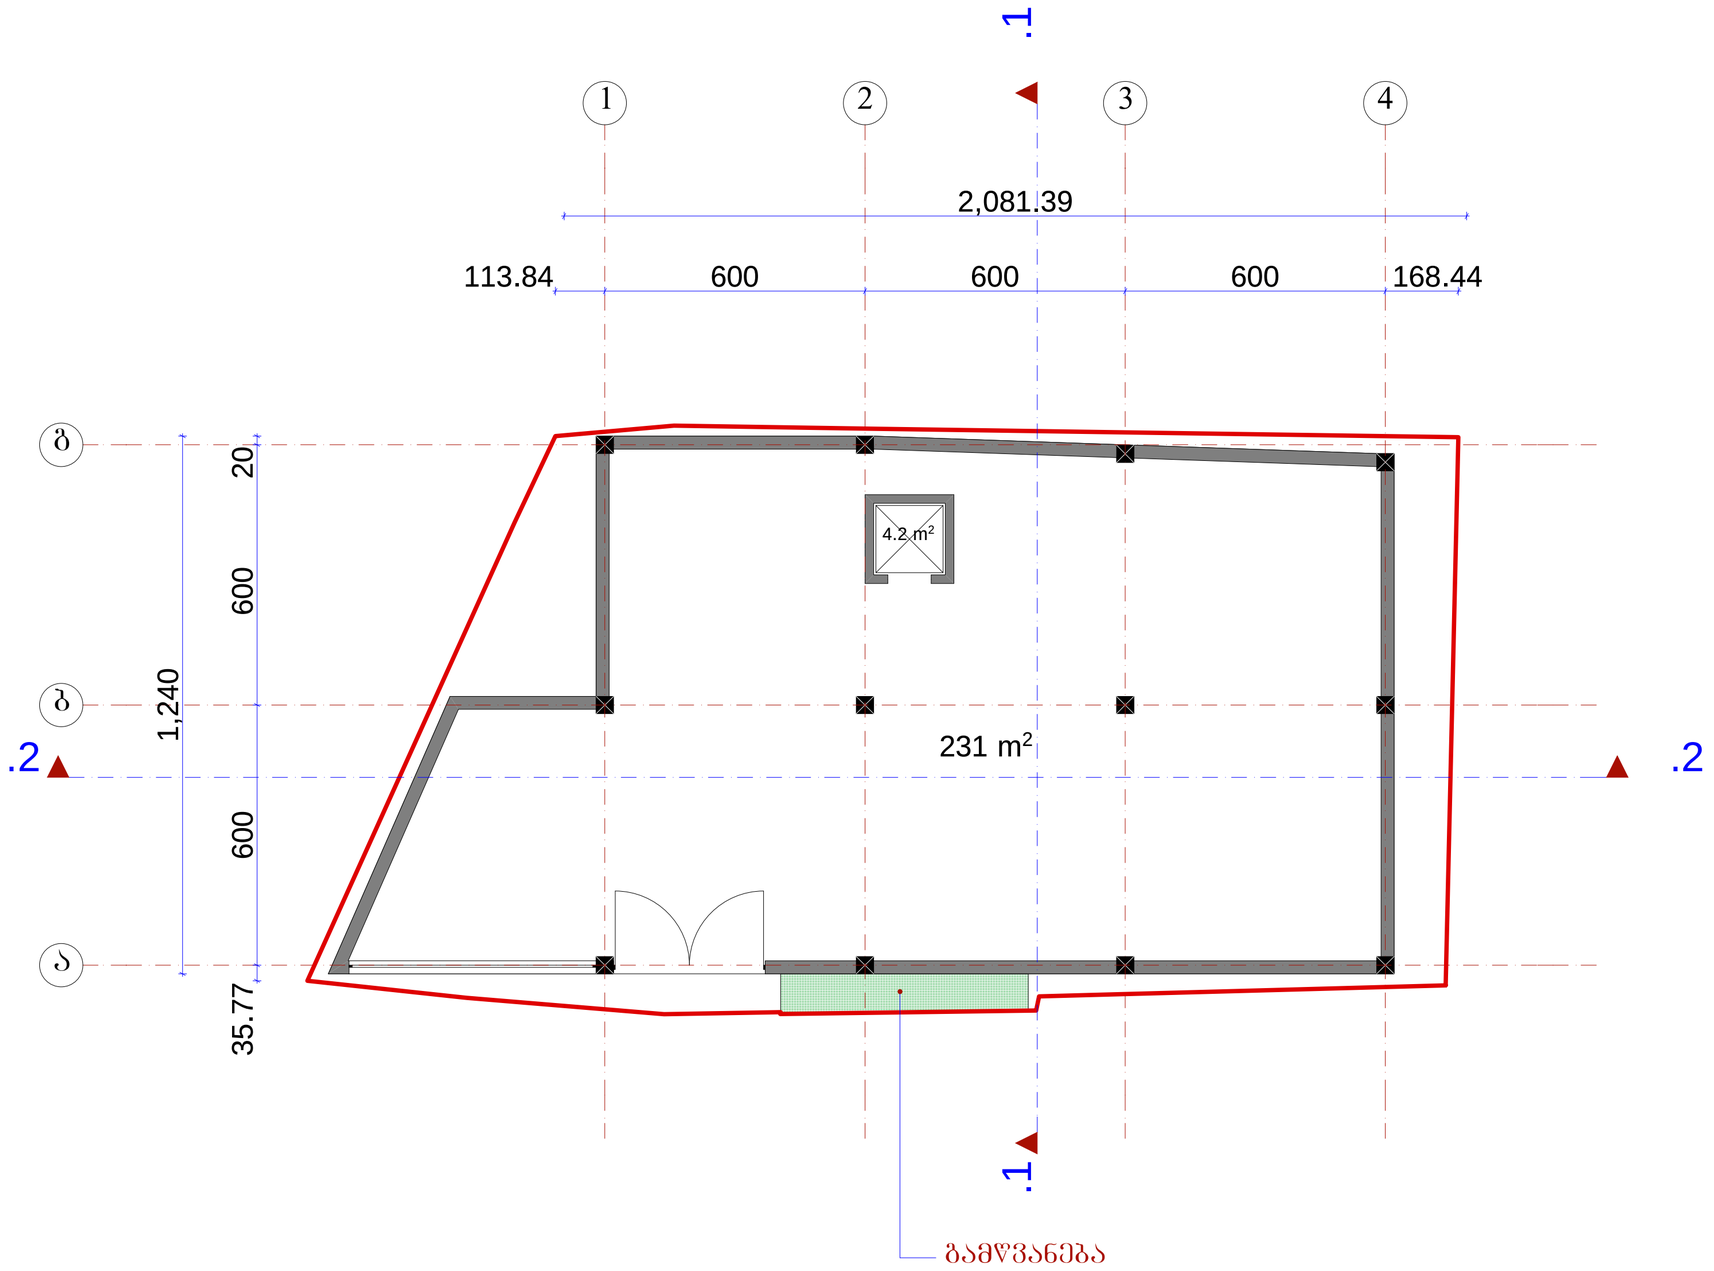

	შ.პ.ს. „ამფიონი"				
დირექტორი		მ.ჩხაიძე	ქ. ობოლისი, ქუჩა ნიორაძე, №4/ ქ. ობოლისი, ნიორაძის №4-ის მიმდებარედ ს/კ 01.17.01.102.032		
არ.მთ.არქიტ		მ.ჩხაიძე			
არ.აგტორი		ნ.სპანიძე			
შესრულა		მ.აბაიშვილი	მ 1:100	სტადია	ფურც.	ფურც.
არ.მთ. კონს.		მ.მელქუაბიშვილი	გეგმა -3.30 ნიშნულზე	არ.		
შეამოწმა		მ.ჩხაიძე		დაკვეთა №		

გეგმა 0.00 (428.90) ნიშნულზე მ.: 1:100

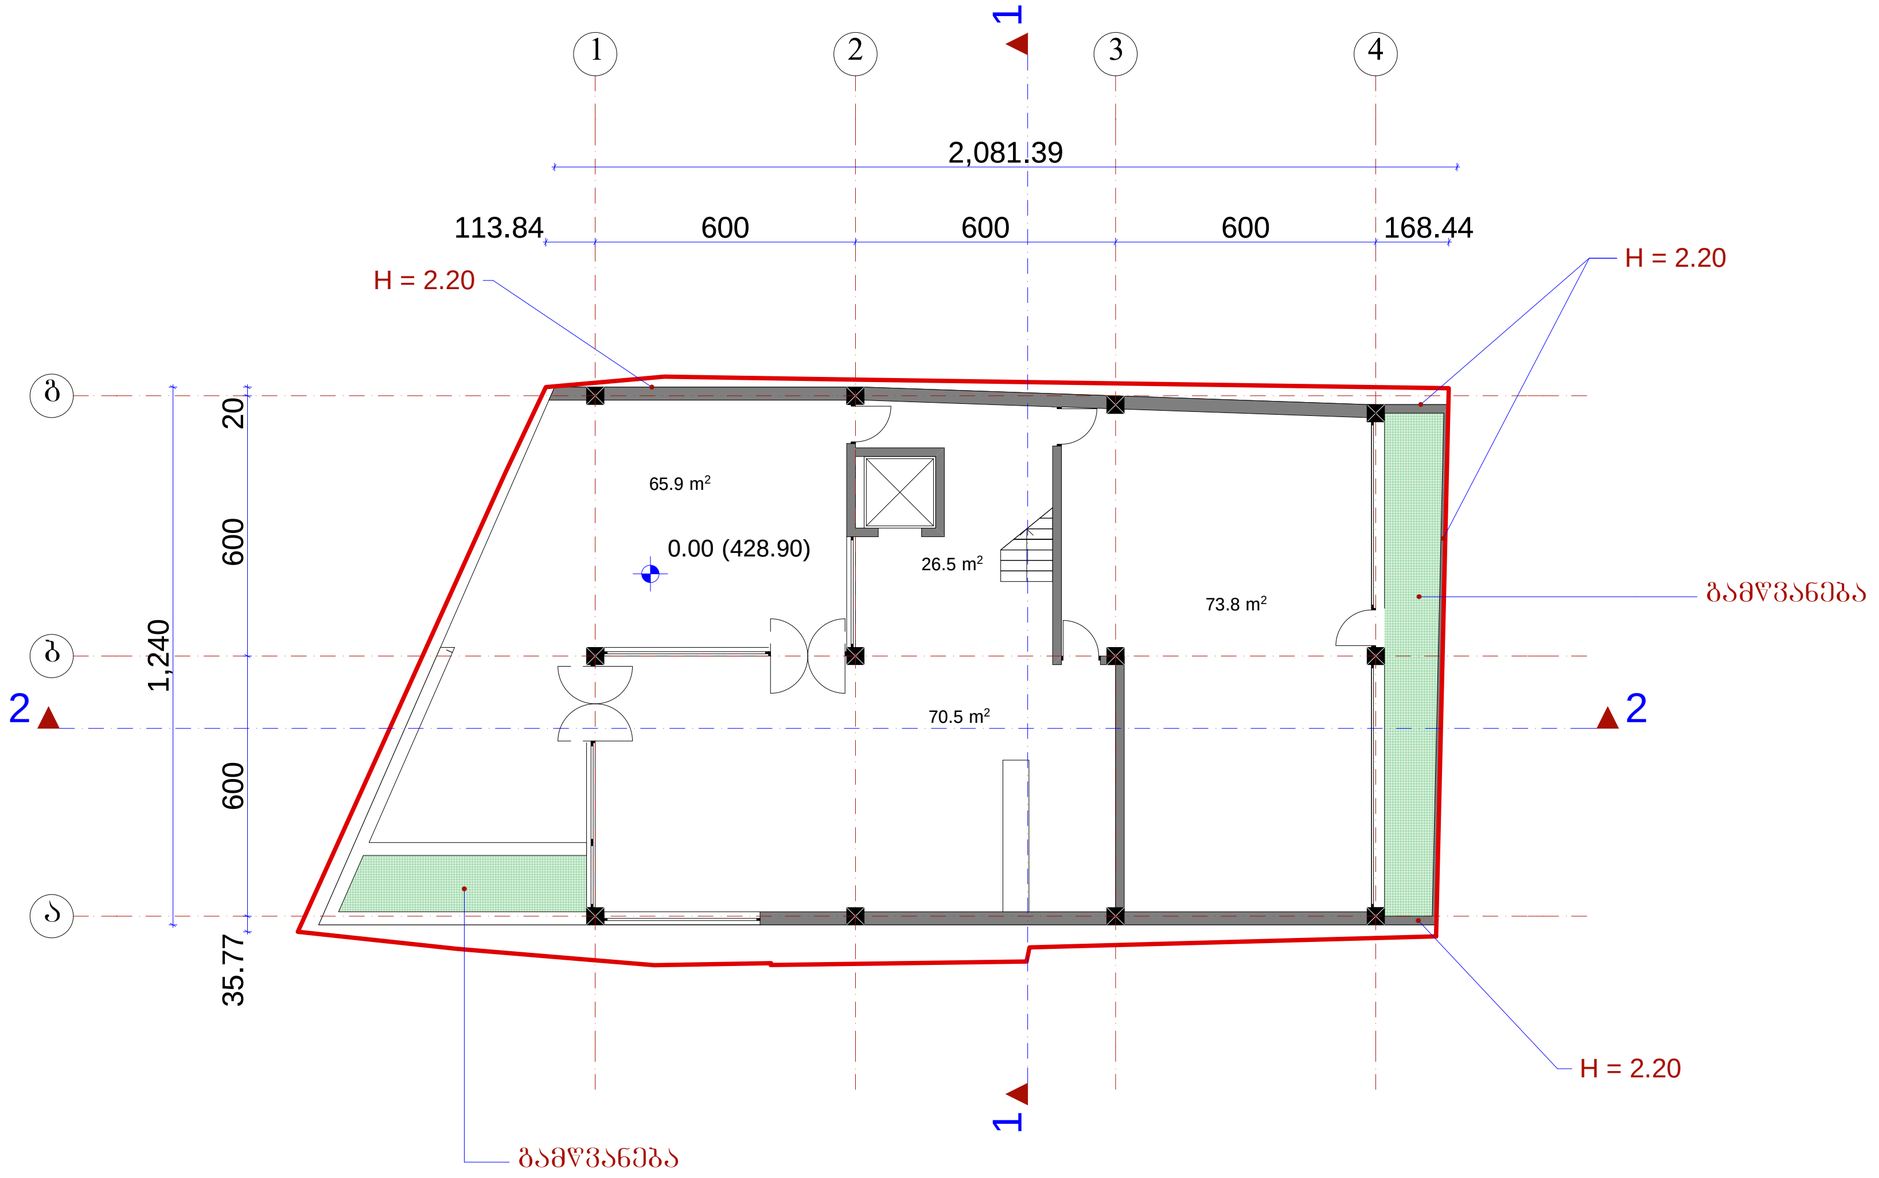

	შ.პ.ს. „ამფიონი"			
დირექტორი		მ.ჩხაიძე	ქ. ობოლისი, ჟუნა ნიორაძე, №4/ ქ. ობოლისი, ნიორაძის №4-ის მიმდებარედ ს/კ 01.17.01.102.032	
არ.მთ.არქიტ		მ.ჩხაიძე		
არ.აპტორი		ნ.სვანიძე		
შესრულა		მ.აბაიშვილი	მ 1:100	სტადია/ფურც. / ფურც.რ.
არ.მთ. კონს.		მ.მელქაბაშვილი	გეგმა 0.00 ნიშნულზე	არ.
შეამოწმა		მ.ჩხაიძე		დაკვეთა №

±0.00 (428.90)

კოეფიციენტების საანგარიშო ფართობების კროკები 0.00 ნიშნულზე



გეგმა 3.30 ნიშნულზე მ.: 1:100

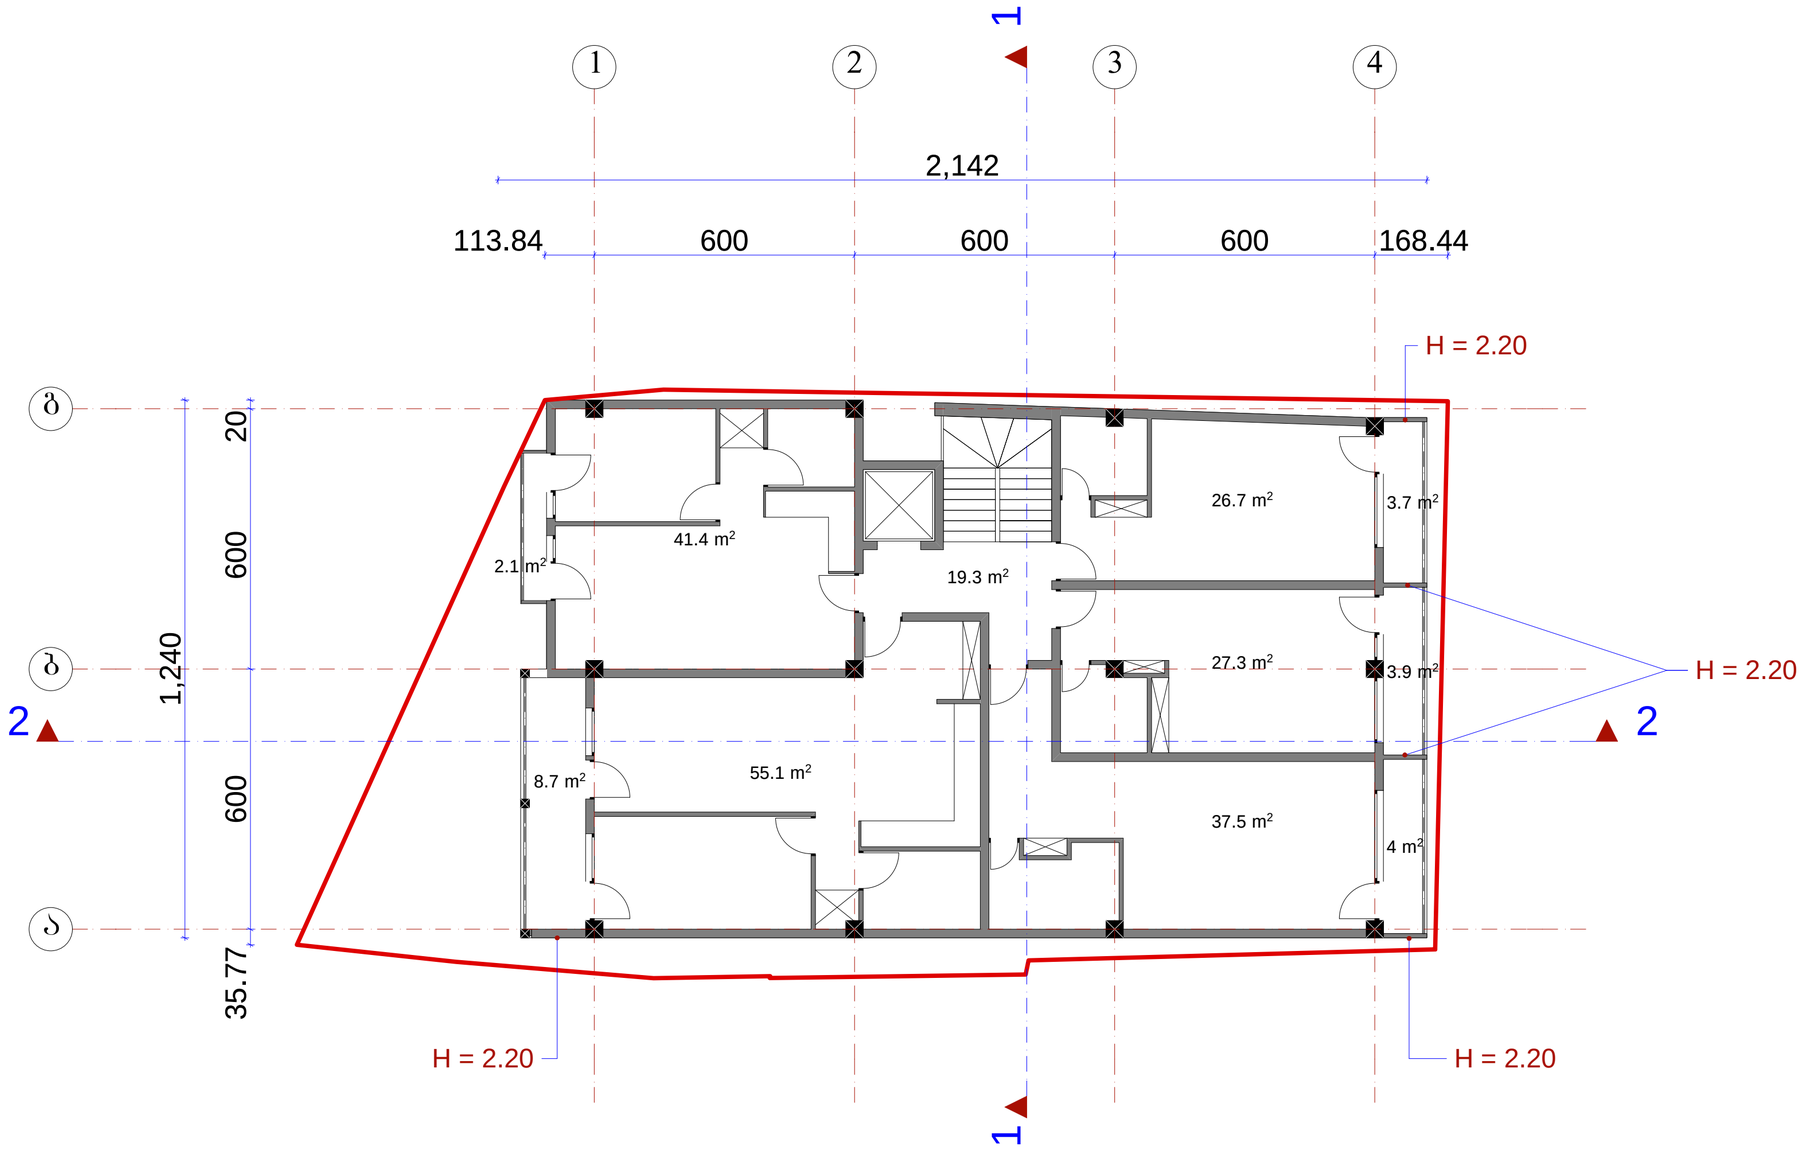

	შ.პ.ს. „ამფიონი"				
დირექტორი		მჭახაიძე	ქ. ობოლისხი, ქუჩა ნიორაძე, №4/ ქ. ობოლისხი, ნიორაძის №4-ის მიმდებარედ ს/კ 01.17.01.102.032		
არქიტექტორი		მჭახაიძე			
არქიტექტორი		ნასყანიძე			
შესრულა		მაბაიშვილი	მ 1:100	სტადია	ფურცელი	ფურცლები
კონსტრუქციები		მიქაბაიშვილი	გეგმა 3.30 ნიშნულზე	არ.		
შემოწმა		მჭახაიძე		დაკვეთა №		

კოეფიციენტების საანგარიშო ფართობის კროკი 3.30 ნიშნულზე



გეგმა 6.60 ნიშნულზე მ.: 1:100

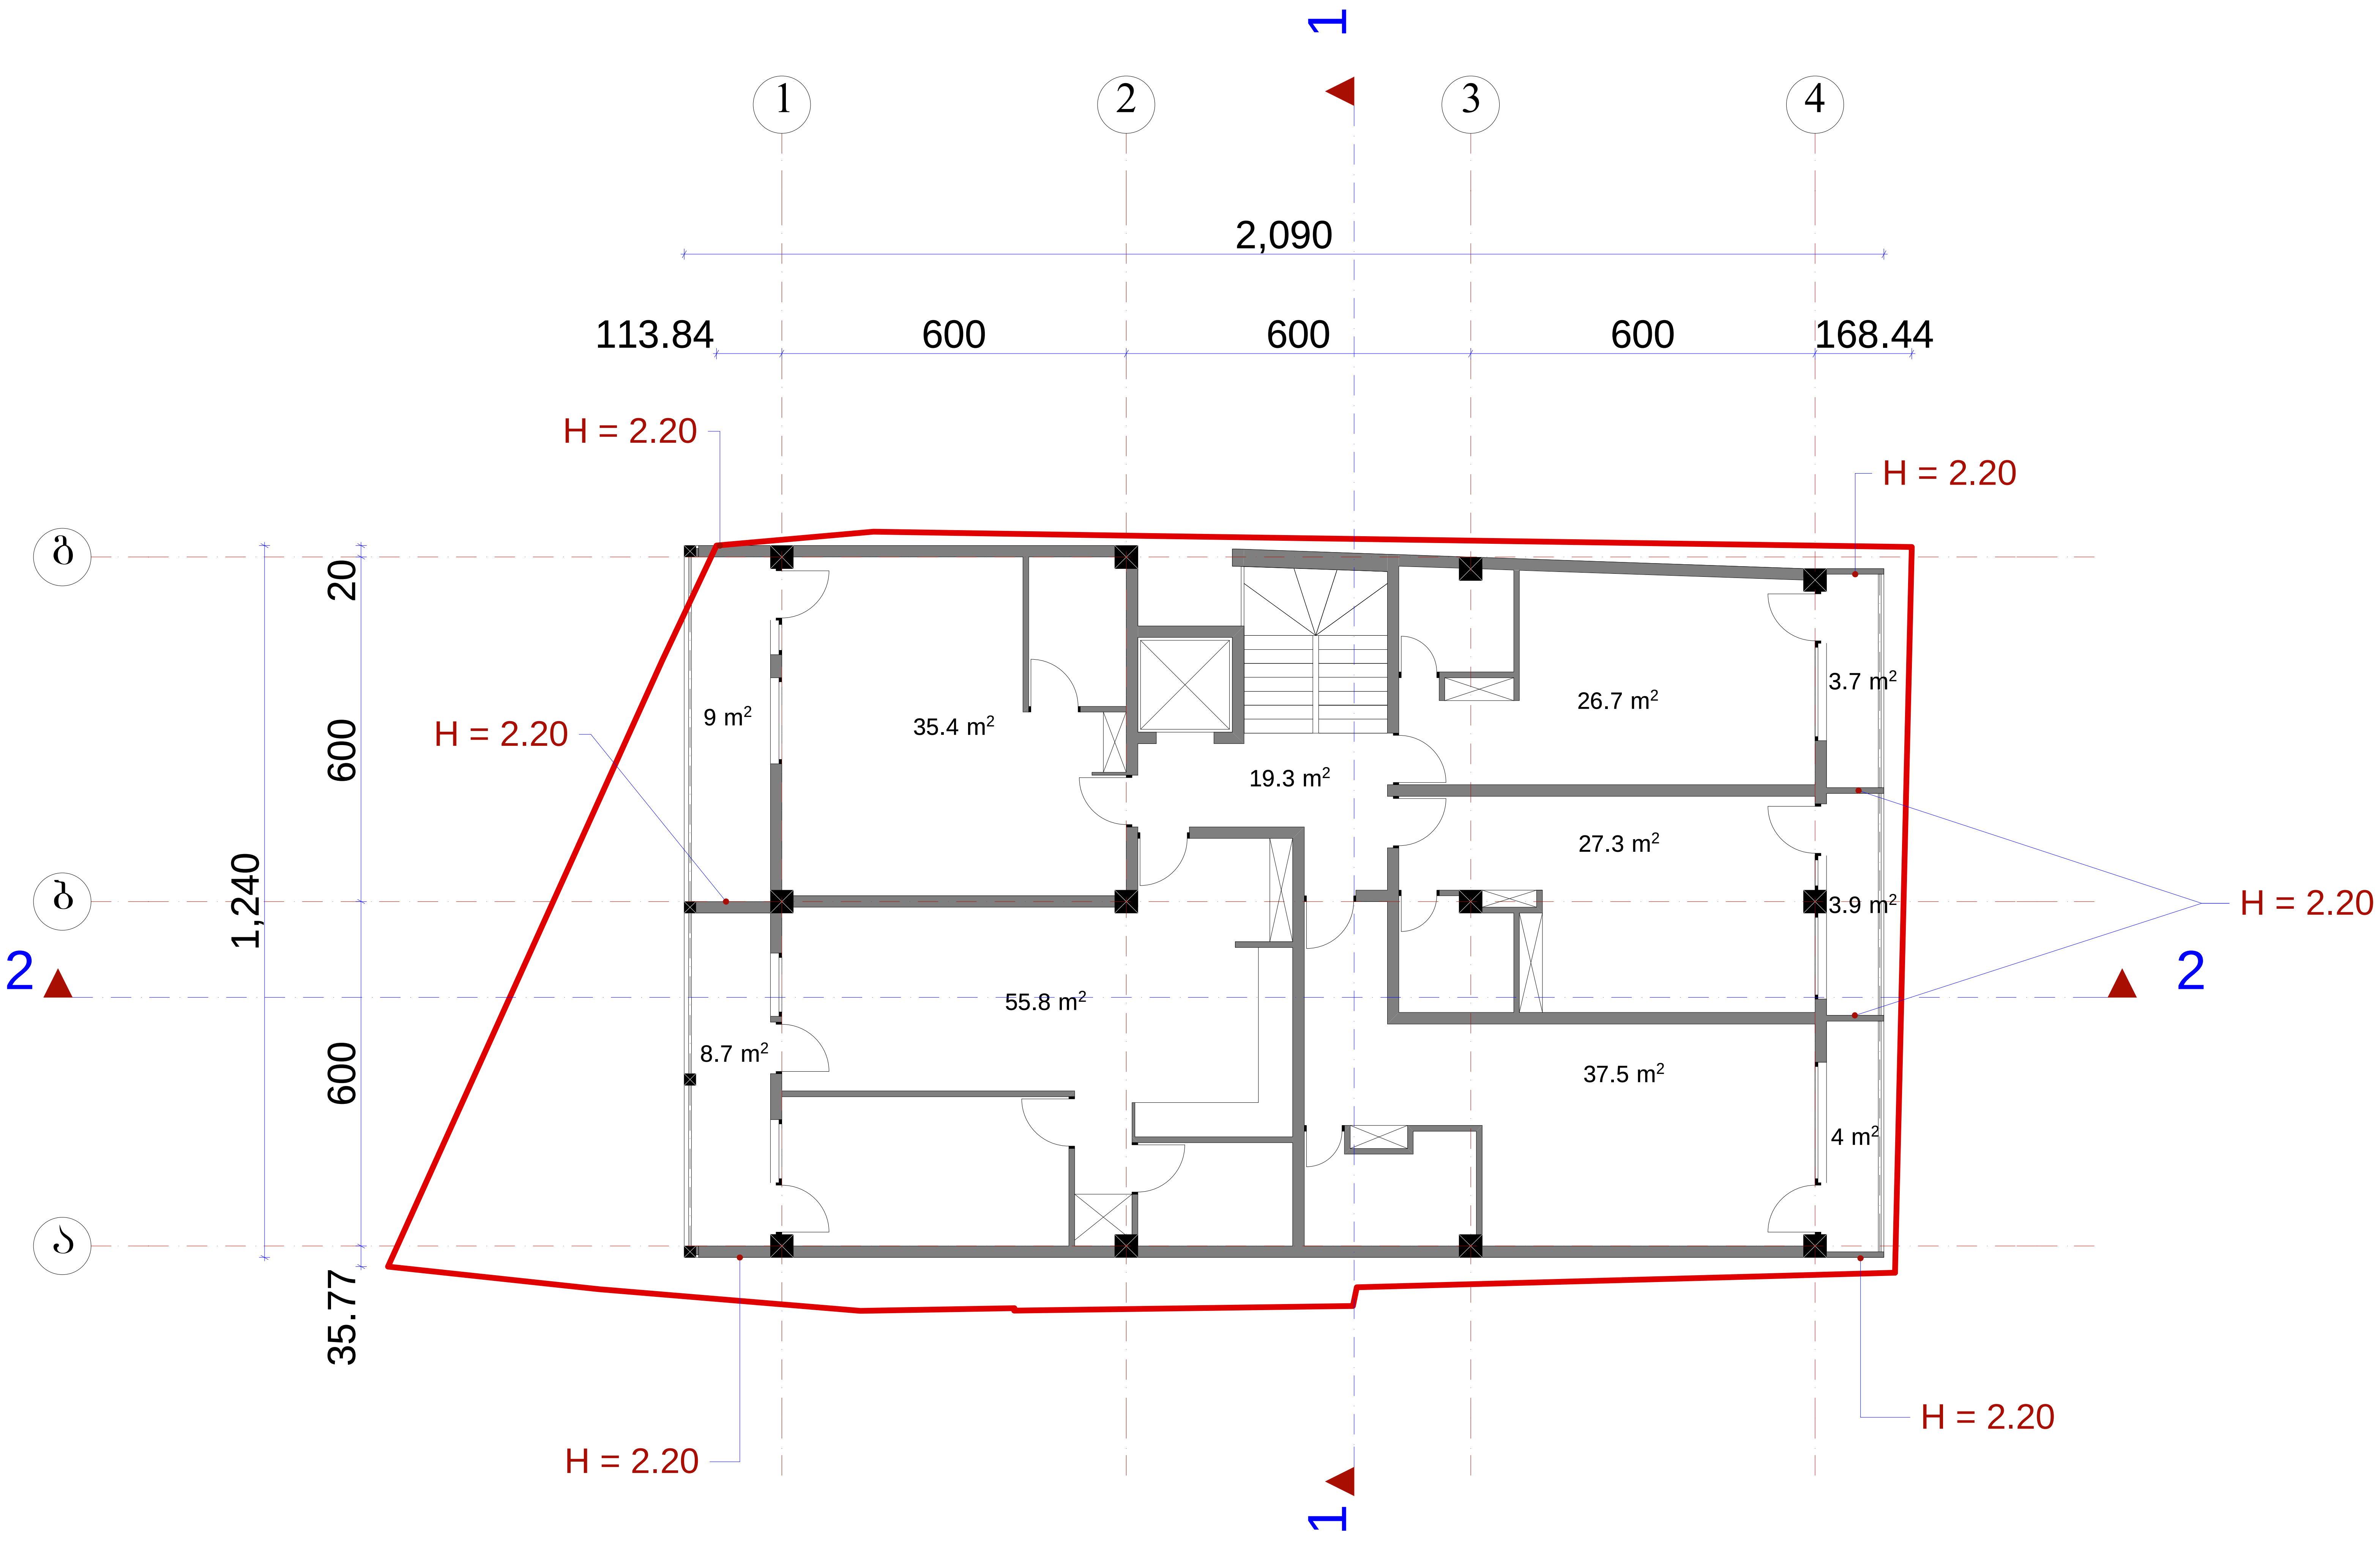

	შ.პ.ს. „ამფიონი"					
დირექტორი		მ.ჩხაიძე	ქ. თბილისი, ქუჩა ნიორაძე, №4/ ქ. თბილისი, ნიორაძის №4-ის მიმდებარედ ს/კ 01.17.01.102.032			
პრ.მთ.არქიტ		მ.ჩხაიძე				
პრ.ავტორი		ნ.სვანიძე				
შესრულა		მ.აბაიშვილი	მ 1:100	სტადია	ფურც.	ფურც.რ.
პრ.მთ. კონს.		მ.მექვაბიშვილი	გეგმა 6.60 ნიშნულზე	პრ.		
შემოწმა		მ.ჩხაიძე		დაკვეთა №		

კოეფიციენტების საანგარიშო ფართობის კროკი 6.60 ნიშნულზე

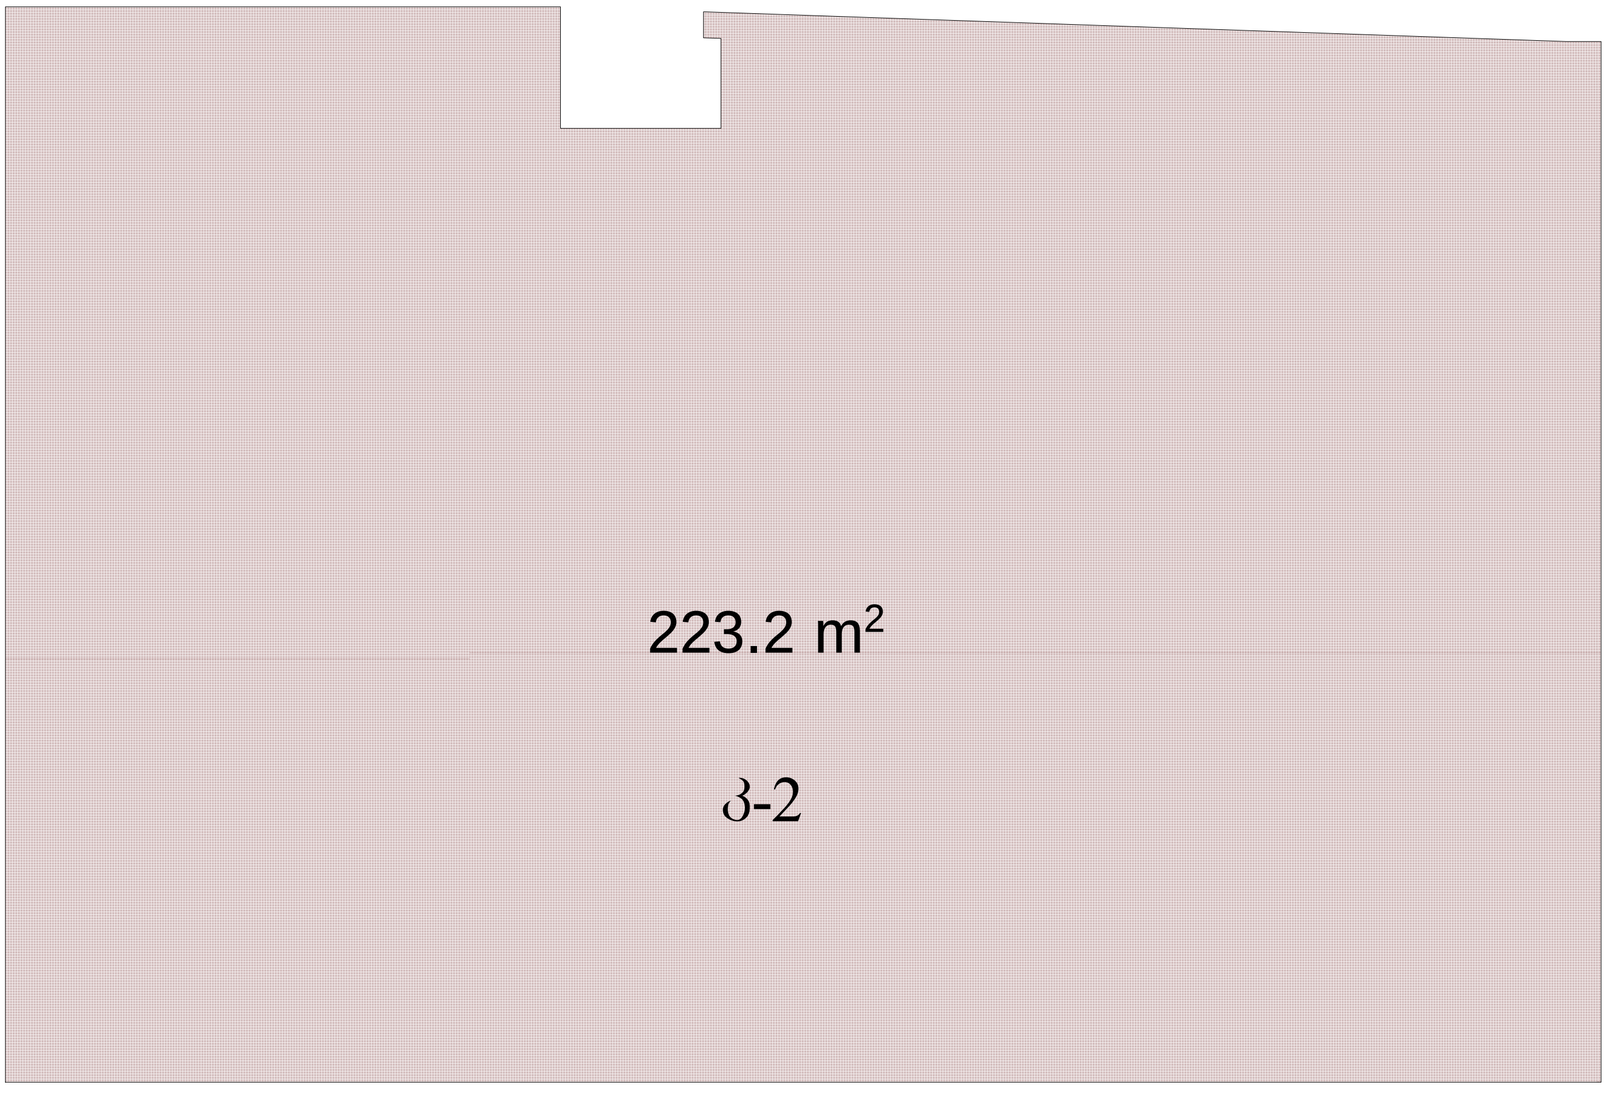

ბეჭმა 9.90 ნიშნულზე მ.: 1:100

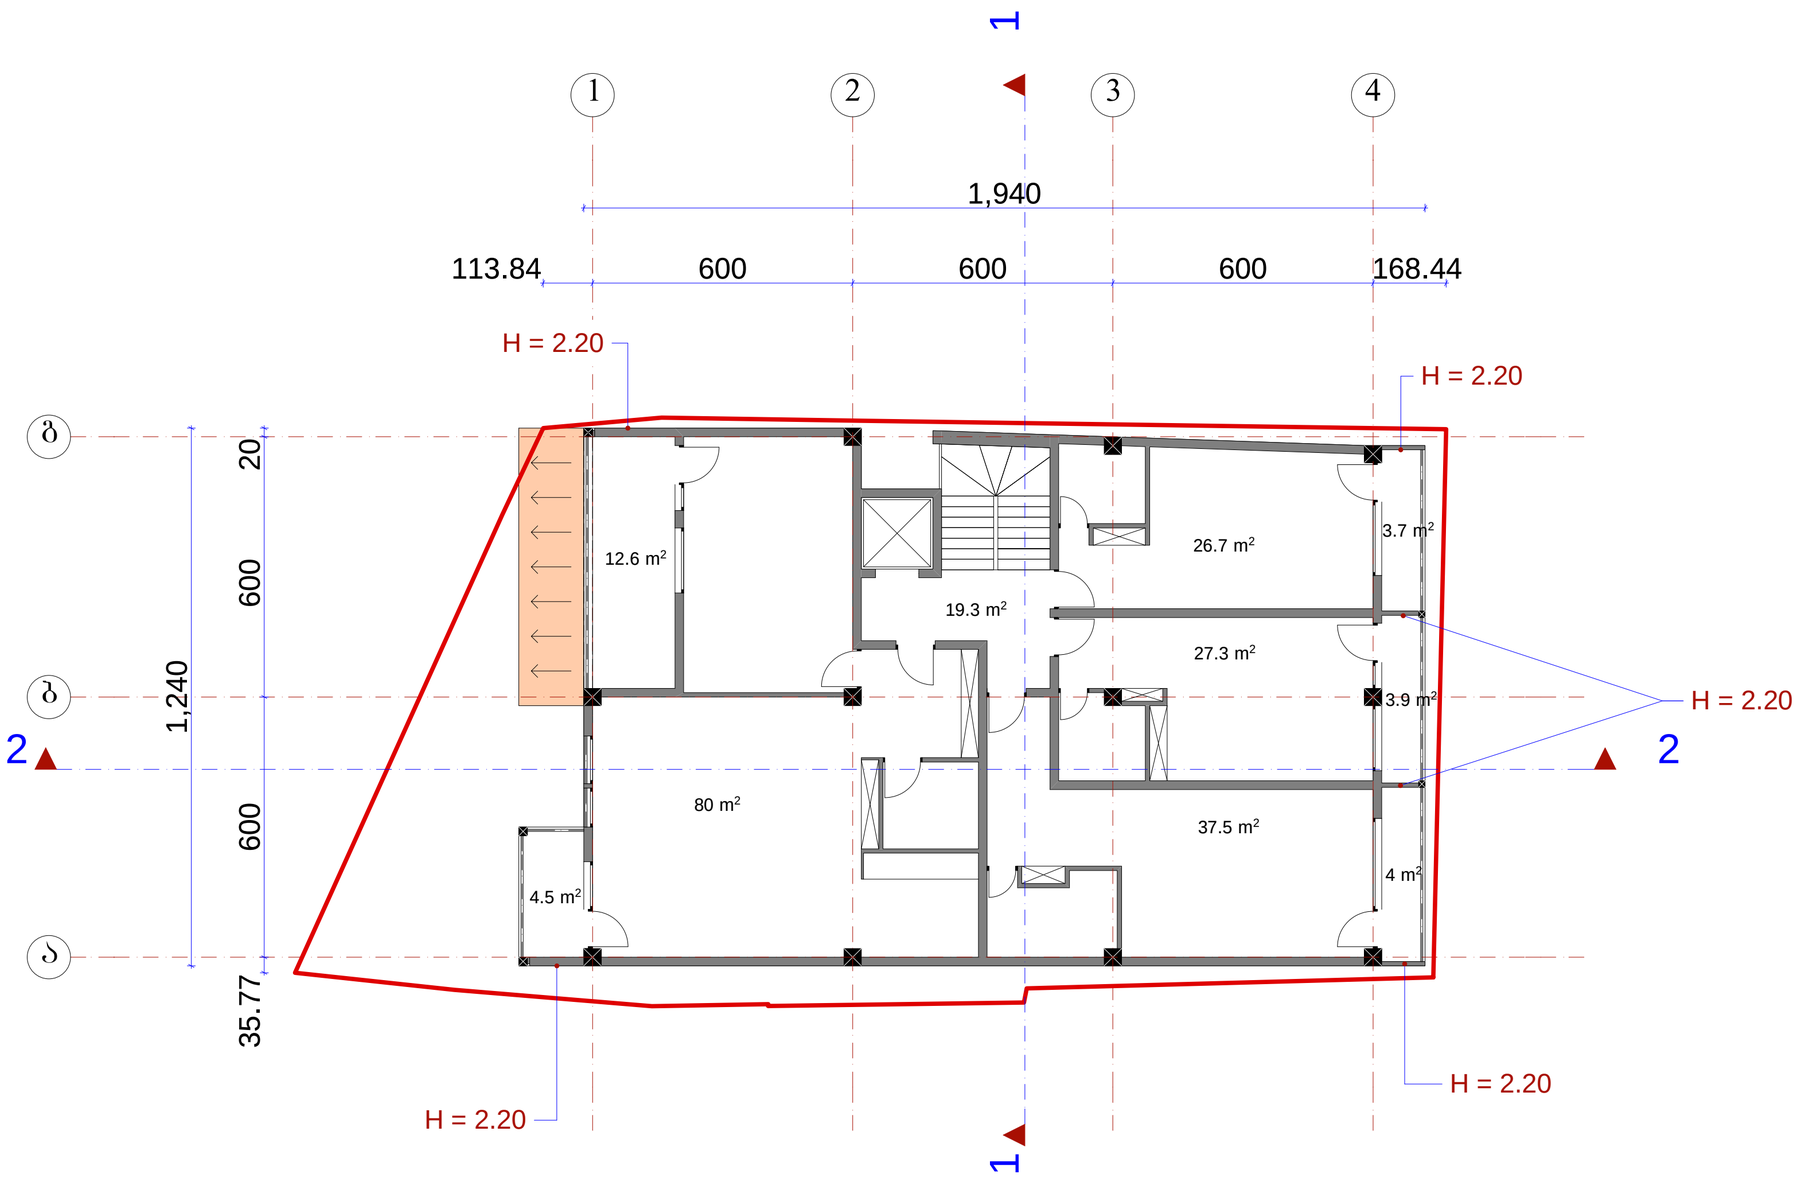

	შ.პ.ს. „ამფიონი"				
დირექტორი		მ.ჩხაიძე	ქ. თბილისი, ჟღწა ნიორაძე, №4/ ქ. თბილისი, ნიორაძის №4-ის მიმდებარედ ს/კ 01.17.01.102.032		
არ.მთ.არქიტ		მ.ჩხაიძე			
არ.პროექტორი		ნ.სვანიძე			
შესრულა		მ.აბაშიძილი	მ 1:100	სტადიაშეიც.	შეიც.
არ.მთ. კონს.		მ.მეჭმაბაშიძილი	ბეჭმა 9.90 ნიშნულზე	არ.	
შეამოწმა		მ.ჩხაიძე		დაკვეთა №	

კოეფიციენტების საანგარიშო ფართობის კროკი 9.90 ნიშნულზე

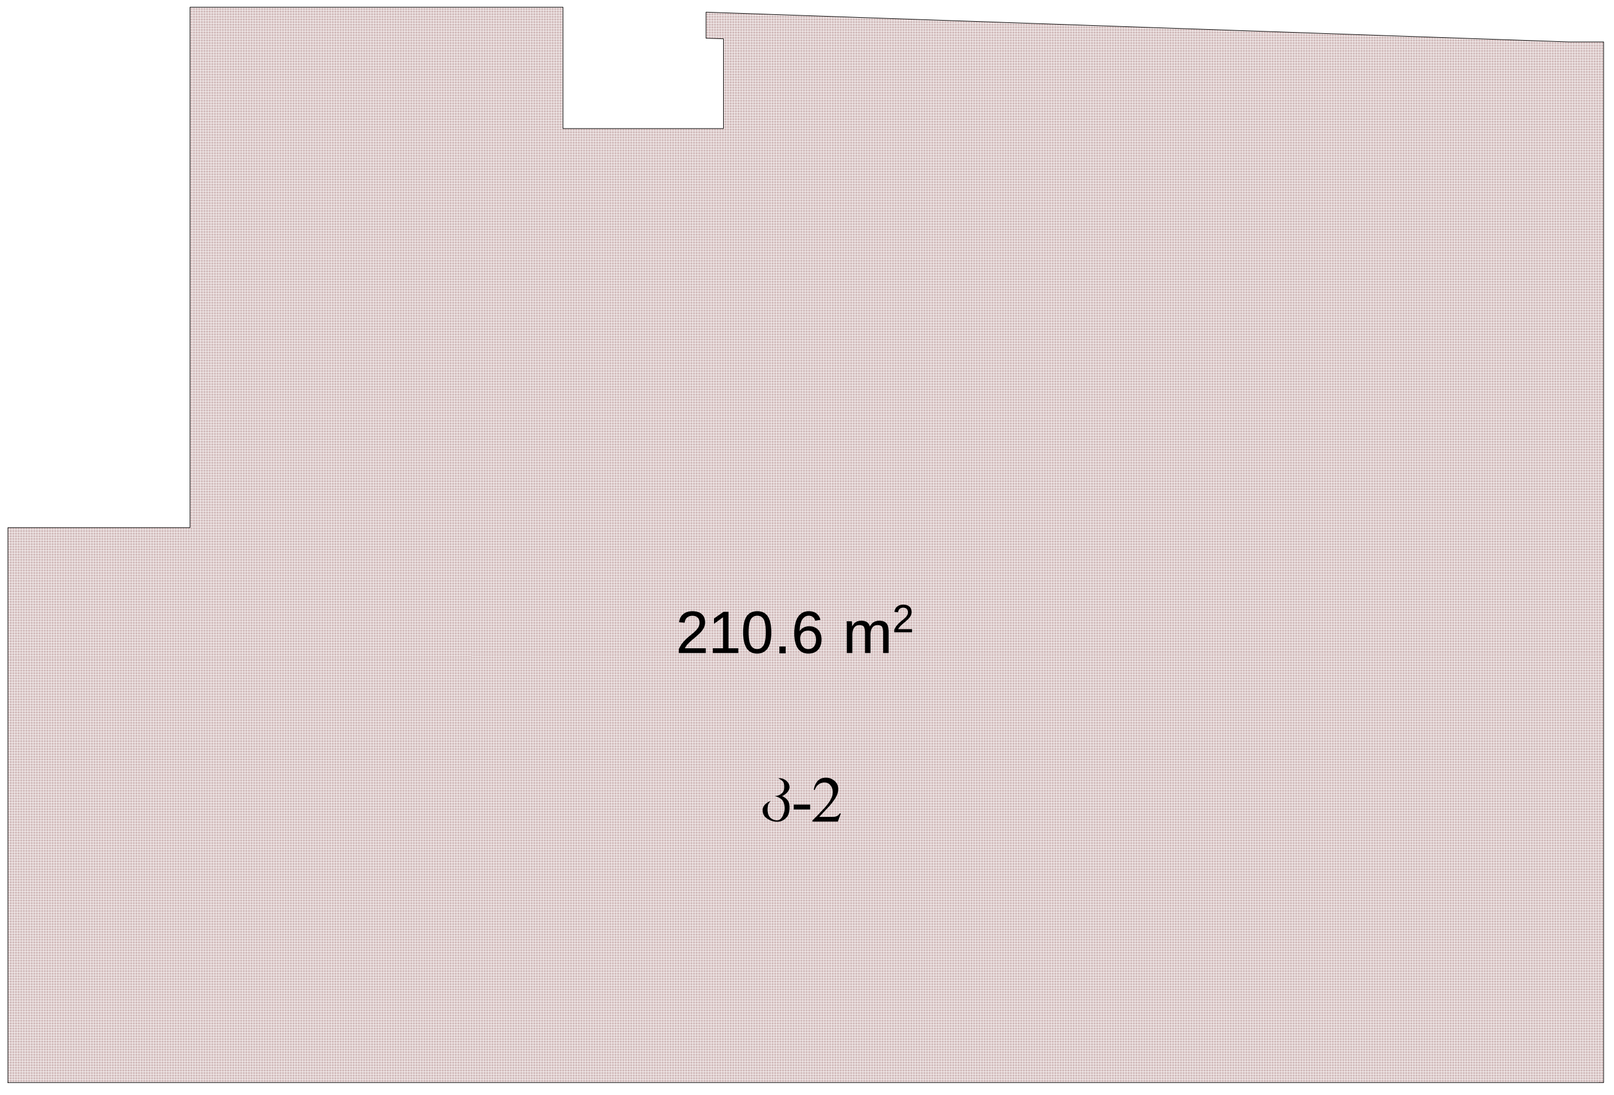

გეგმა 13.20 ნიშნულზე მ.: 1:100

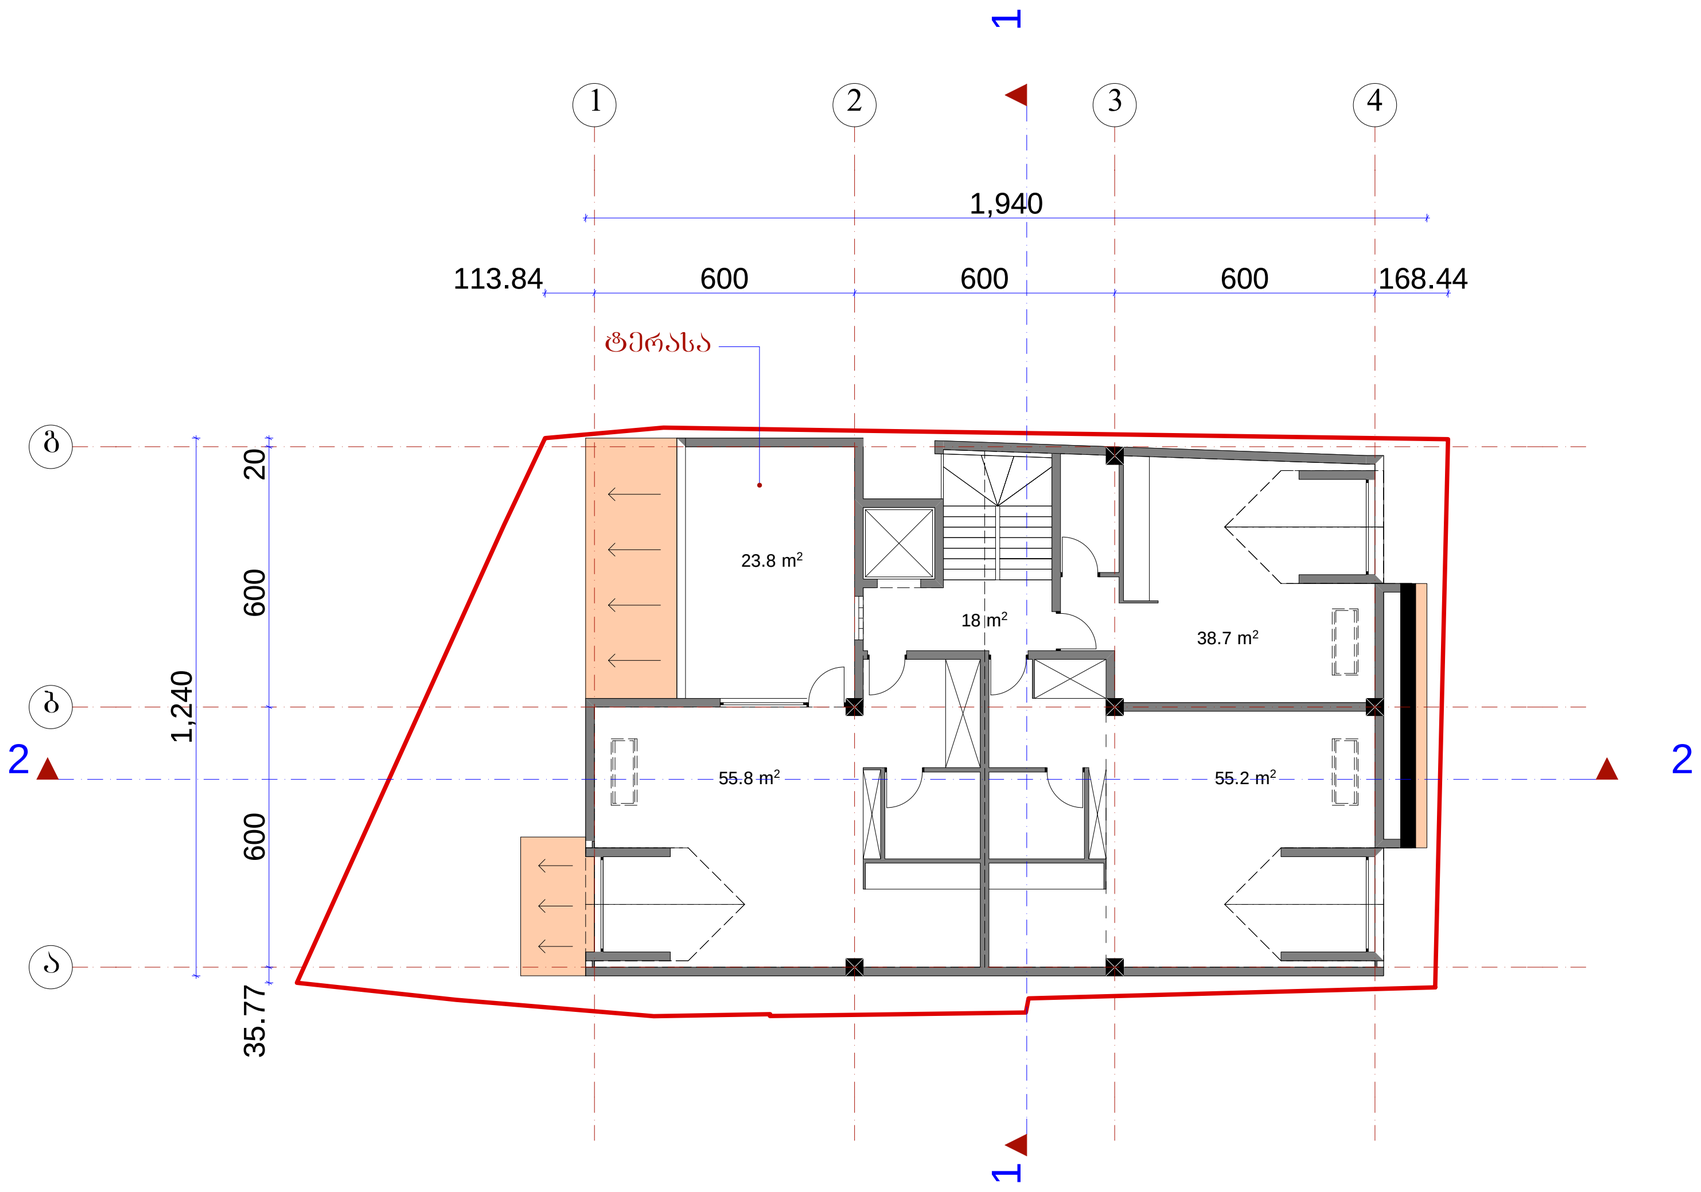

	შ.პ.ს. „ამფორები"				
დირექტორი		მჭახიძე	ქ. ობოლისი, ქუჩა ნიორაძე, №4/ ქ. ობოლისი, ნიორაძის №4-ის მიმდებარედ ს/კ 01.17.01.102.032		
პრ.მთ.არქიტ		მჭახიძე			
პრ.პეტორი		ნ.სვანიძე			
შესრულა		მ.აბაიშვილი	მ 1:100	სტადიაშეფც.	შეფც.
პრ.მთ. კონს.		მ.მეძნაბიშვილი	გეგმა 13.20 ნიშნულზე	პრ.	
შეამოწმა		მჭახიძე		დაკვეთა №	

კოეფიციენტების საანგარიშო ფართობის პროკი 13.20 ნიშნულზე

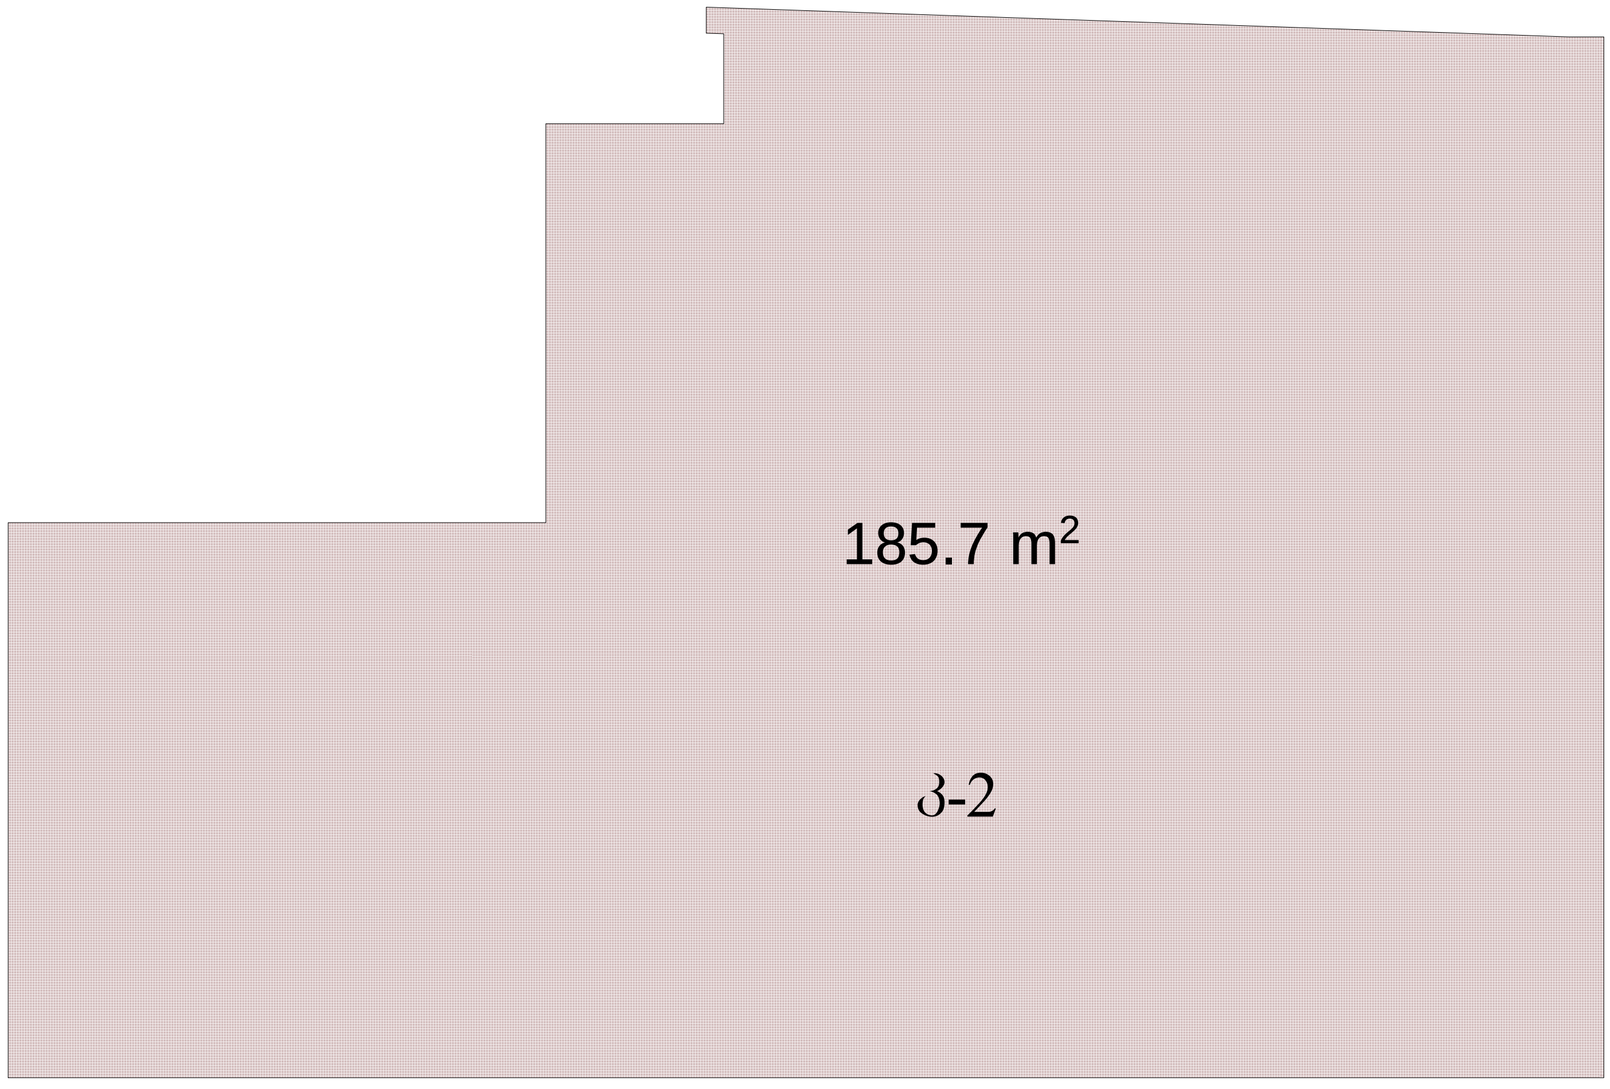

გეგმა 16.40 ნიშნულზე მ.: 1:100

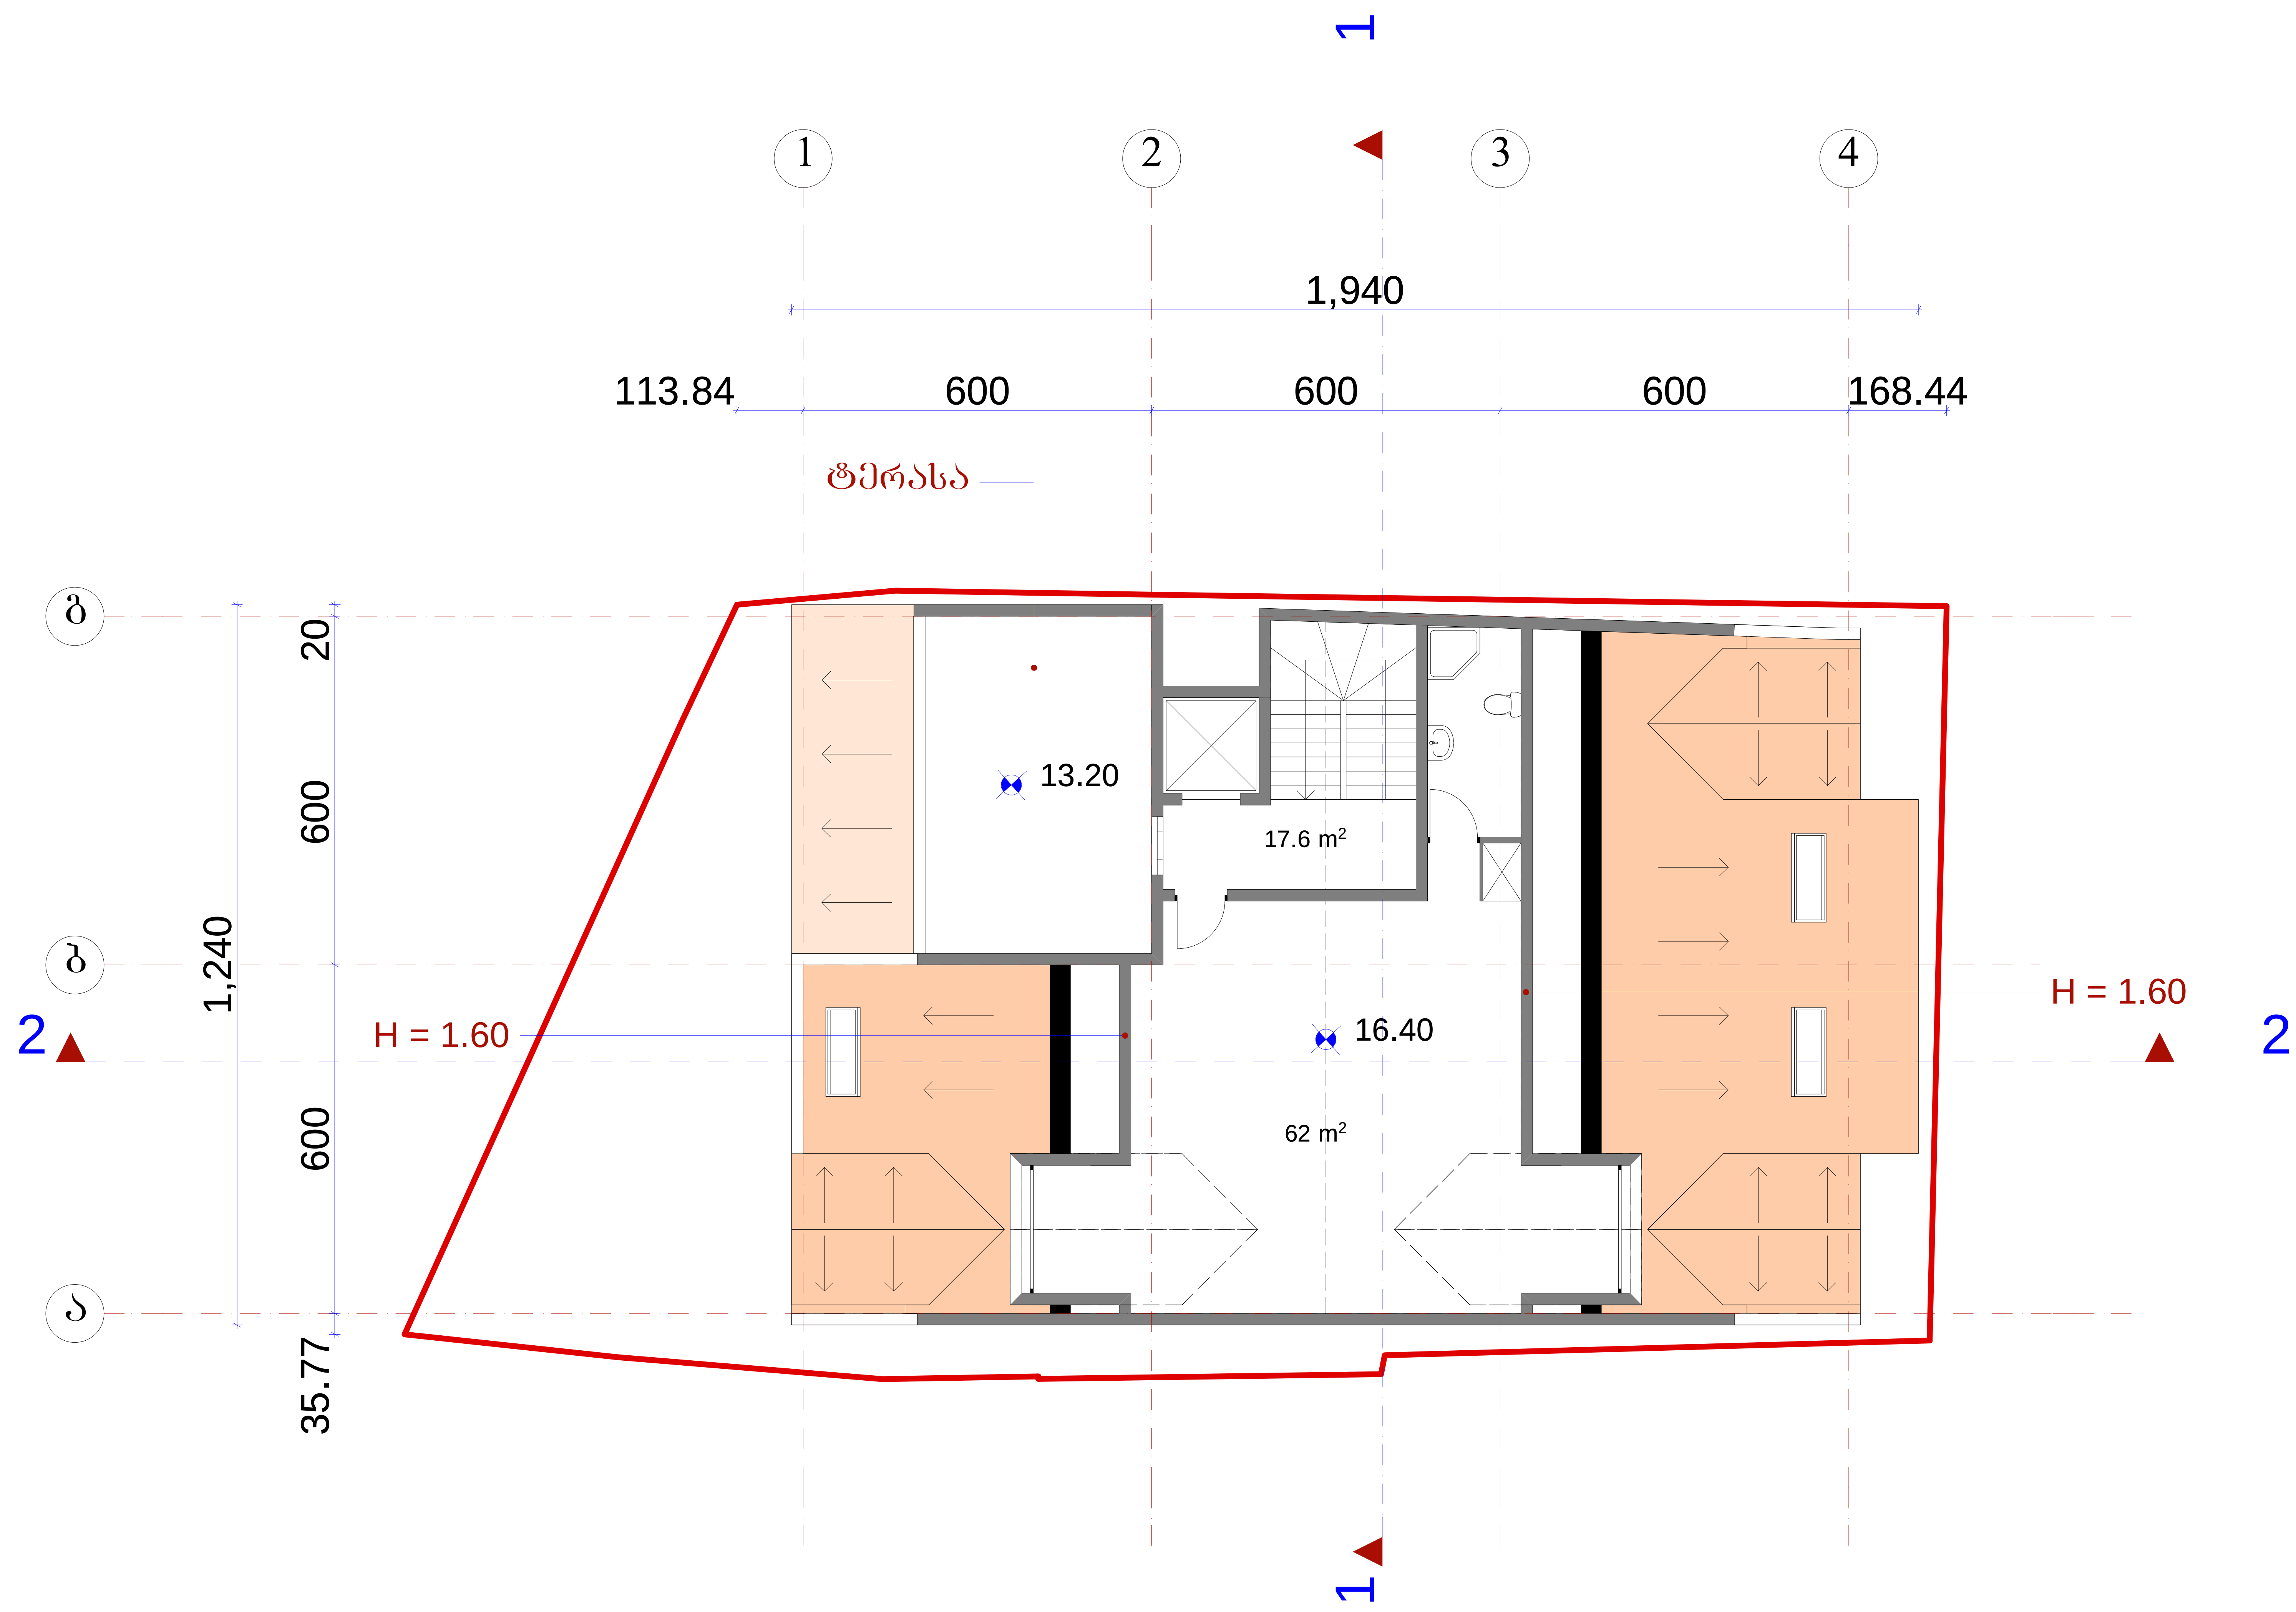

	შ.პ.ს. „ამფიონი"				
დირექტორი		მ.ჩხაიძე	ქ. თბილისი, ქუჩა ნიორაძე, №4/ ქ. თბილისი, ნიორაძის №4-ის მიმდებარედ ს/კ 01.17.01.102.032		
პრ.მთ.არქიტ		მ.ჩხაიძე			
პრ.ავტორი		ნ.სვანიძე			
შეასრულა		მ.აბაიშვილი	მ 1:100	სტადია	ფურც.	ფურც.რ.
პრ.მთ. კონს.		მ.მექვაბიშვილი	გეგმა 16.40 ნიშნულზე	პრ.		
შეამოწმა		მ.ჩხაიძე		დაკვეთა №		

კოეფიციენტების საანგარიშო ფართობის კროკი 16.40 ნიშნულზე

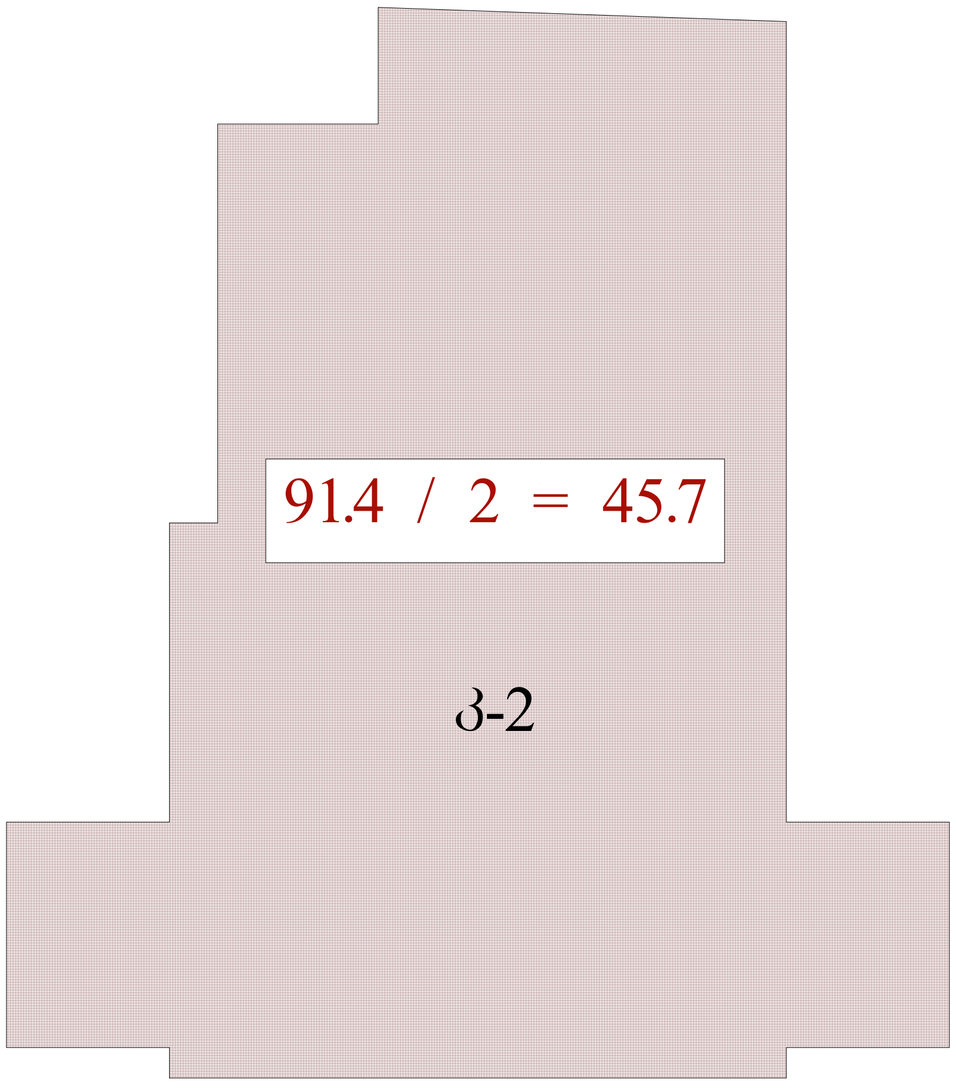

სახურავის გეგმა მ.: 1:100

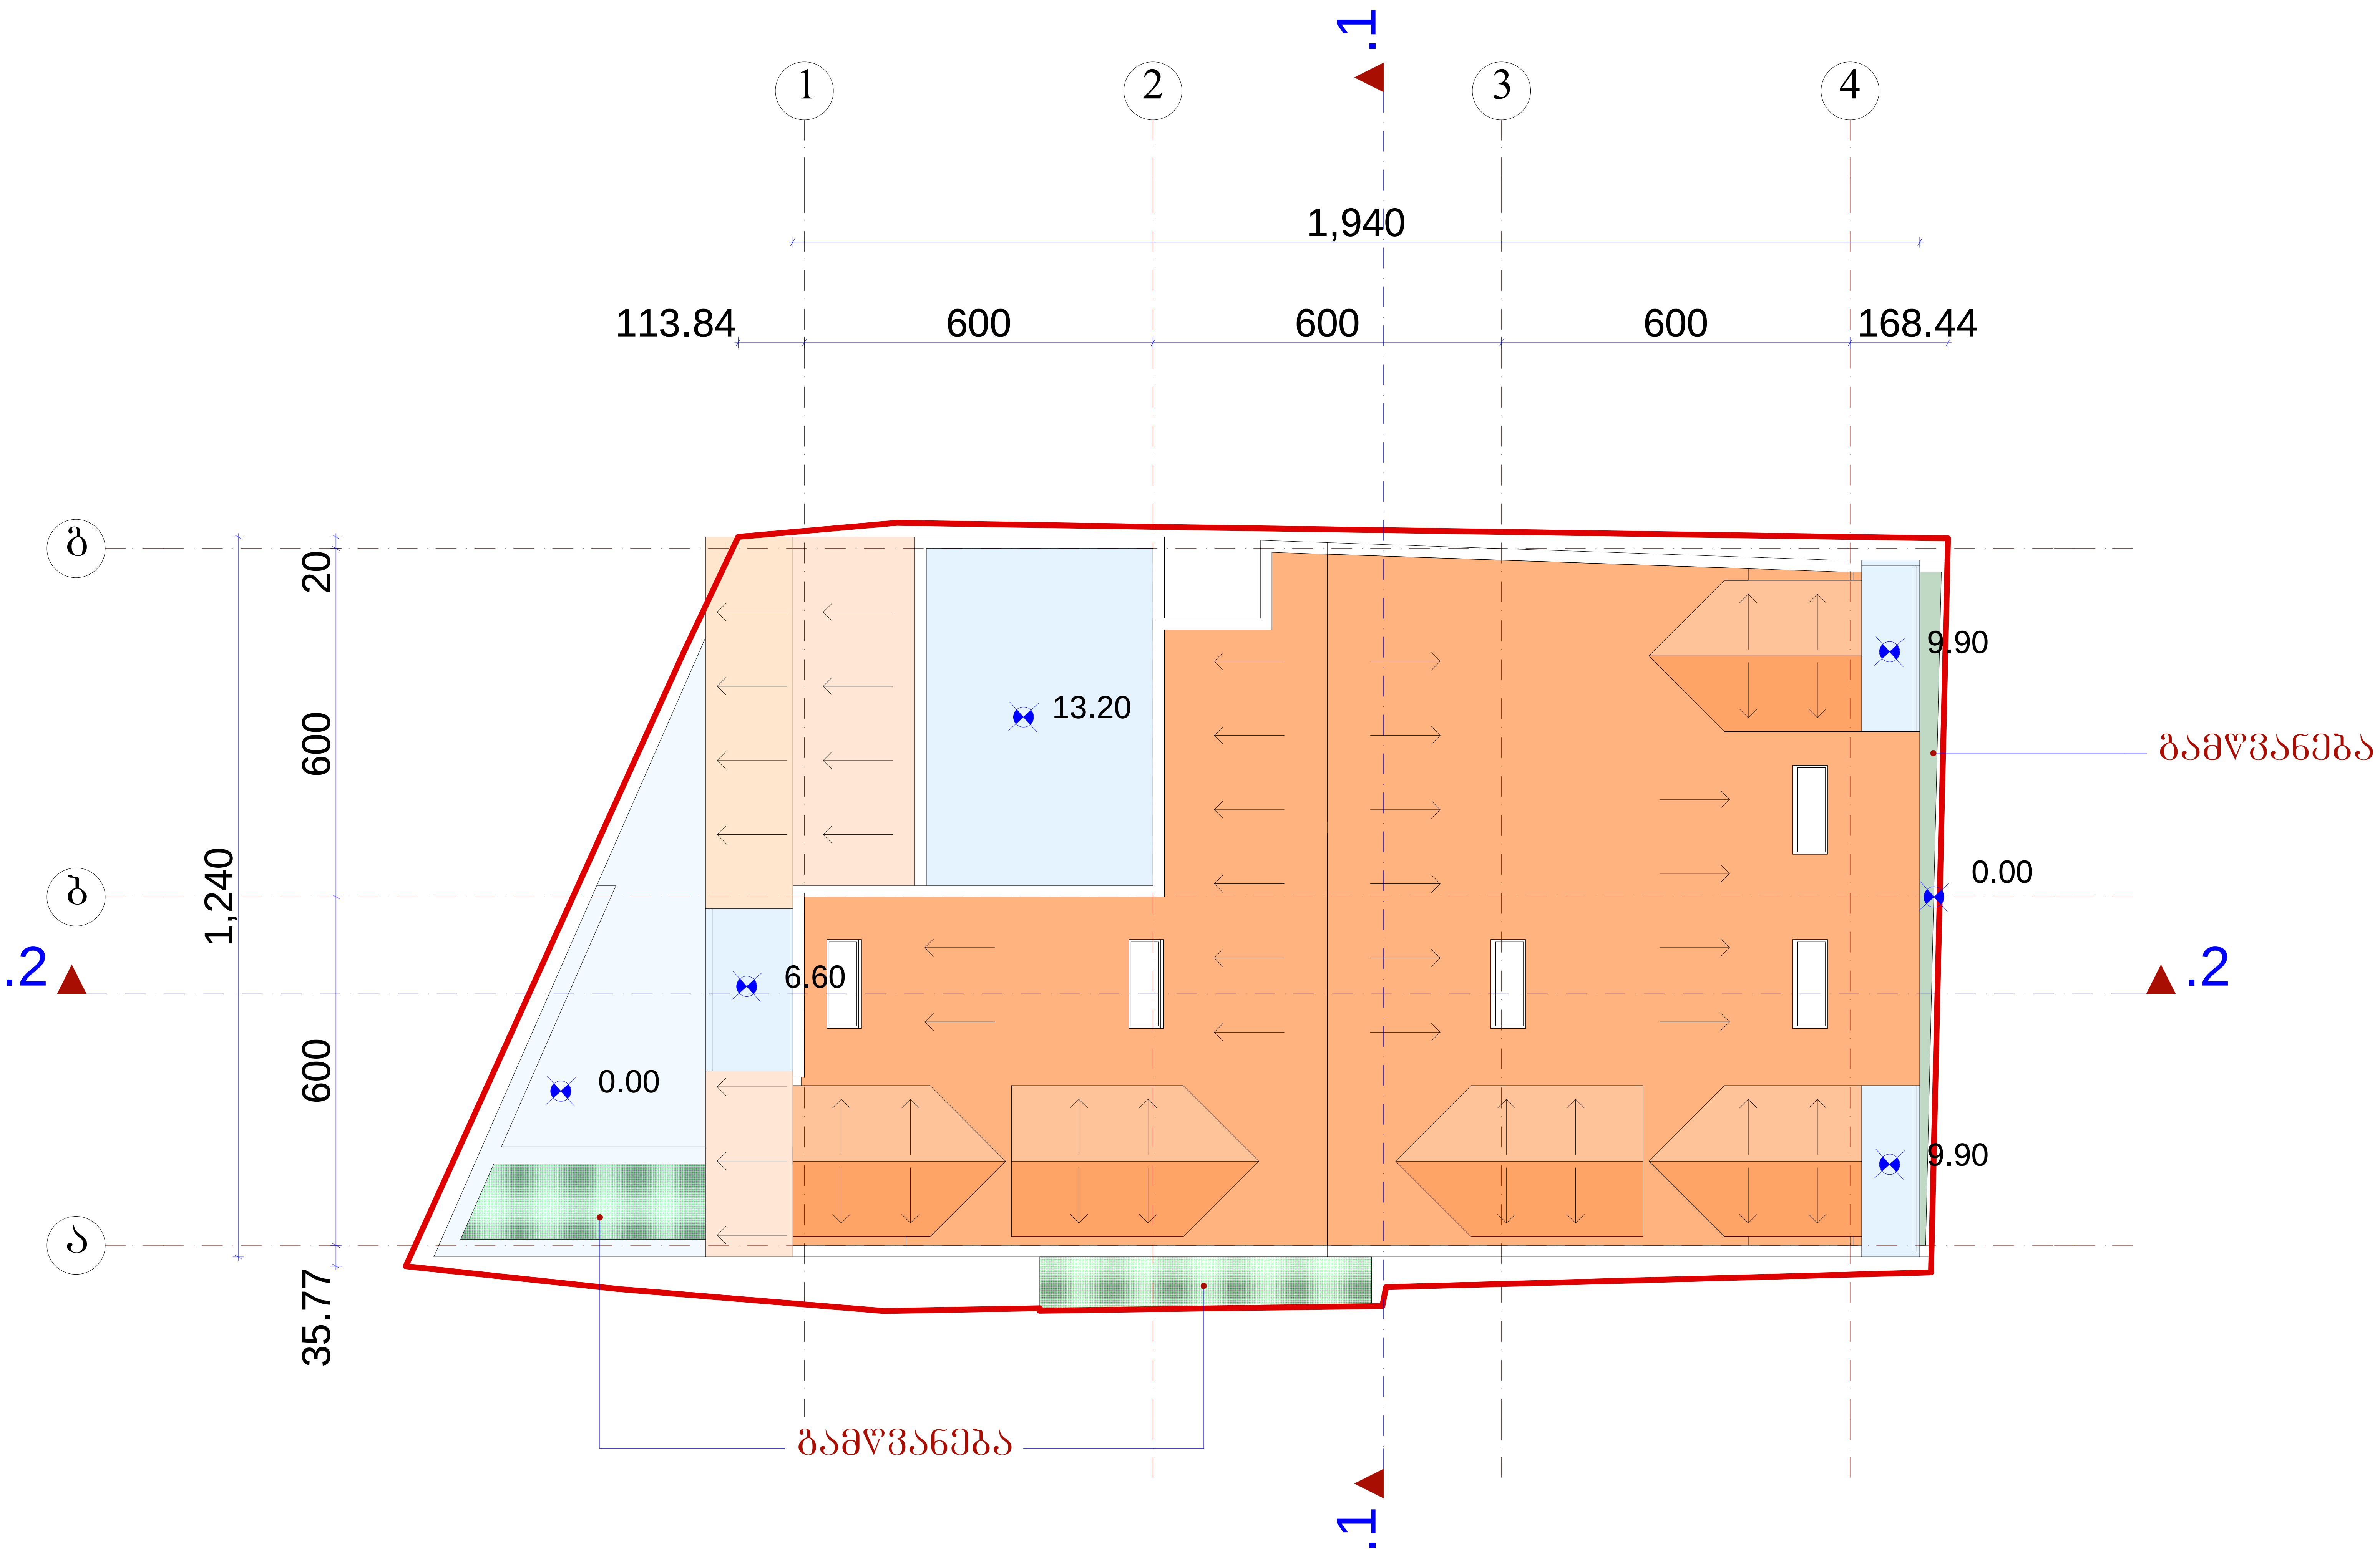

	შ.პ.ს. „ამფიონი"			
დირექტორი		მ.ჩხაიძე	ქ. თბილისი, ქუჩა ნიორაძე, №4/ ქ. თბილისი, ნიორაძის №4-ის მიმდებარედ ს/კ 01.17.01.102.032	
პრ.მთ.არქიტ		მ.ჩხაიძე		
პრ.ავტორი		ნ.სვანიძე		
შეასრულა		მ.აბაიშვილი	მ 1:100	სტადია / ფურც. / ფურც.რ.
პრ.მთ. კონს.		მ.მექვაბიშვილი	სახურავის გეგმა	პრ.
შეამოწმა		მ.ჩხაიძე		დაკვეთა №