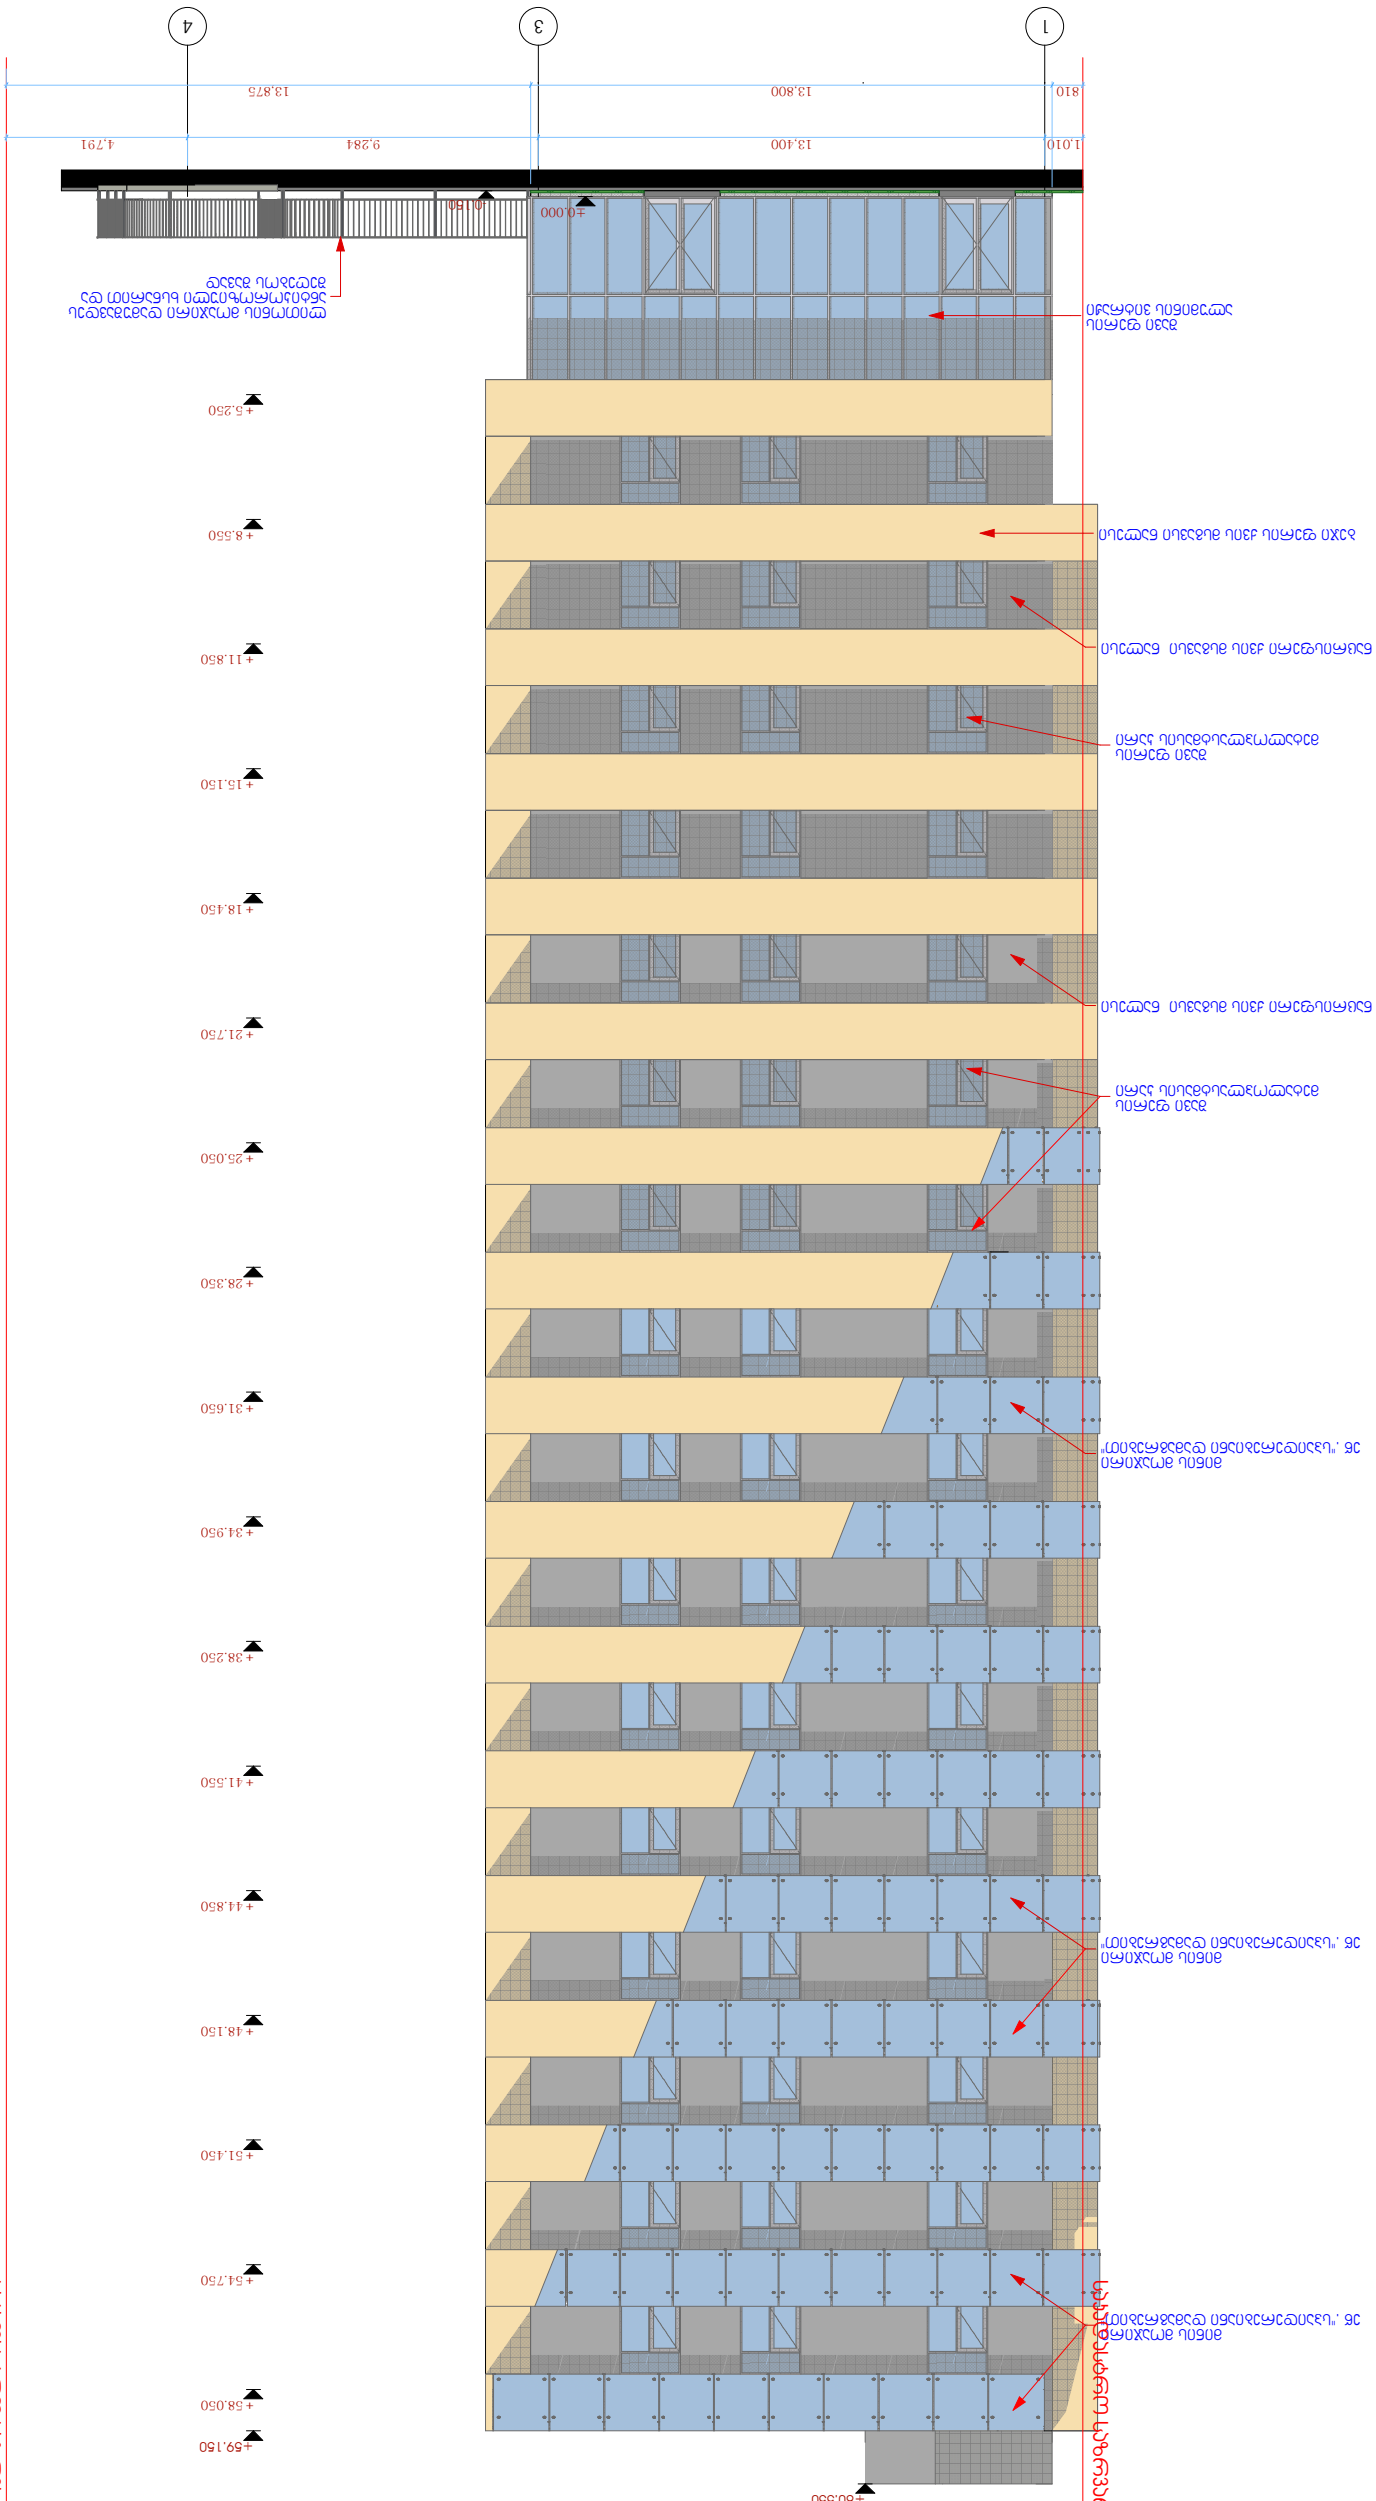
1
3
4
810
13,800
13,875
1,010
13,400
9,284
4,791
±0,000
-0,150
+5,250
+8,550
+11,850
+15,150
+18,450
+21,750
+25,050
+28,350
+31,650
+34,950
+38,250
+41,550
+44,850
+48,150
+51,450
+54,750
+58,050
+59,150
+60,550

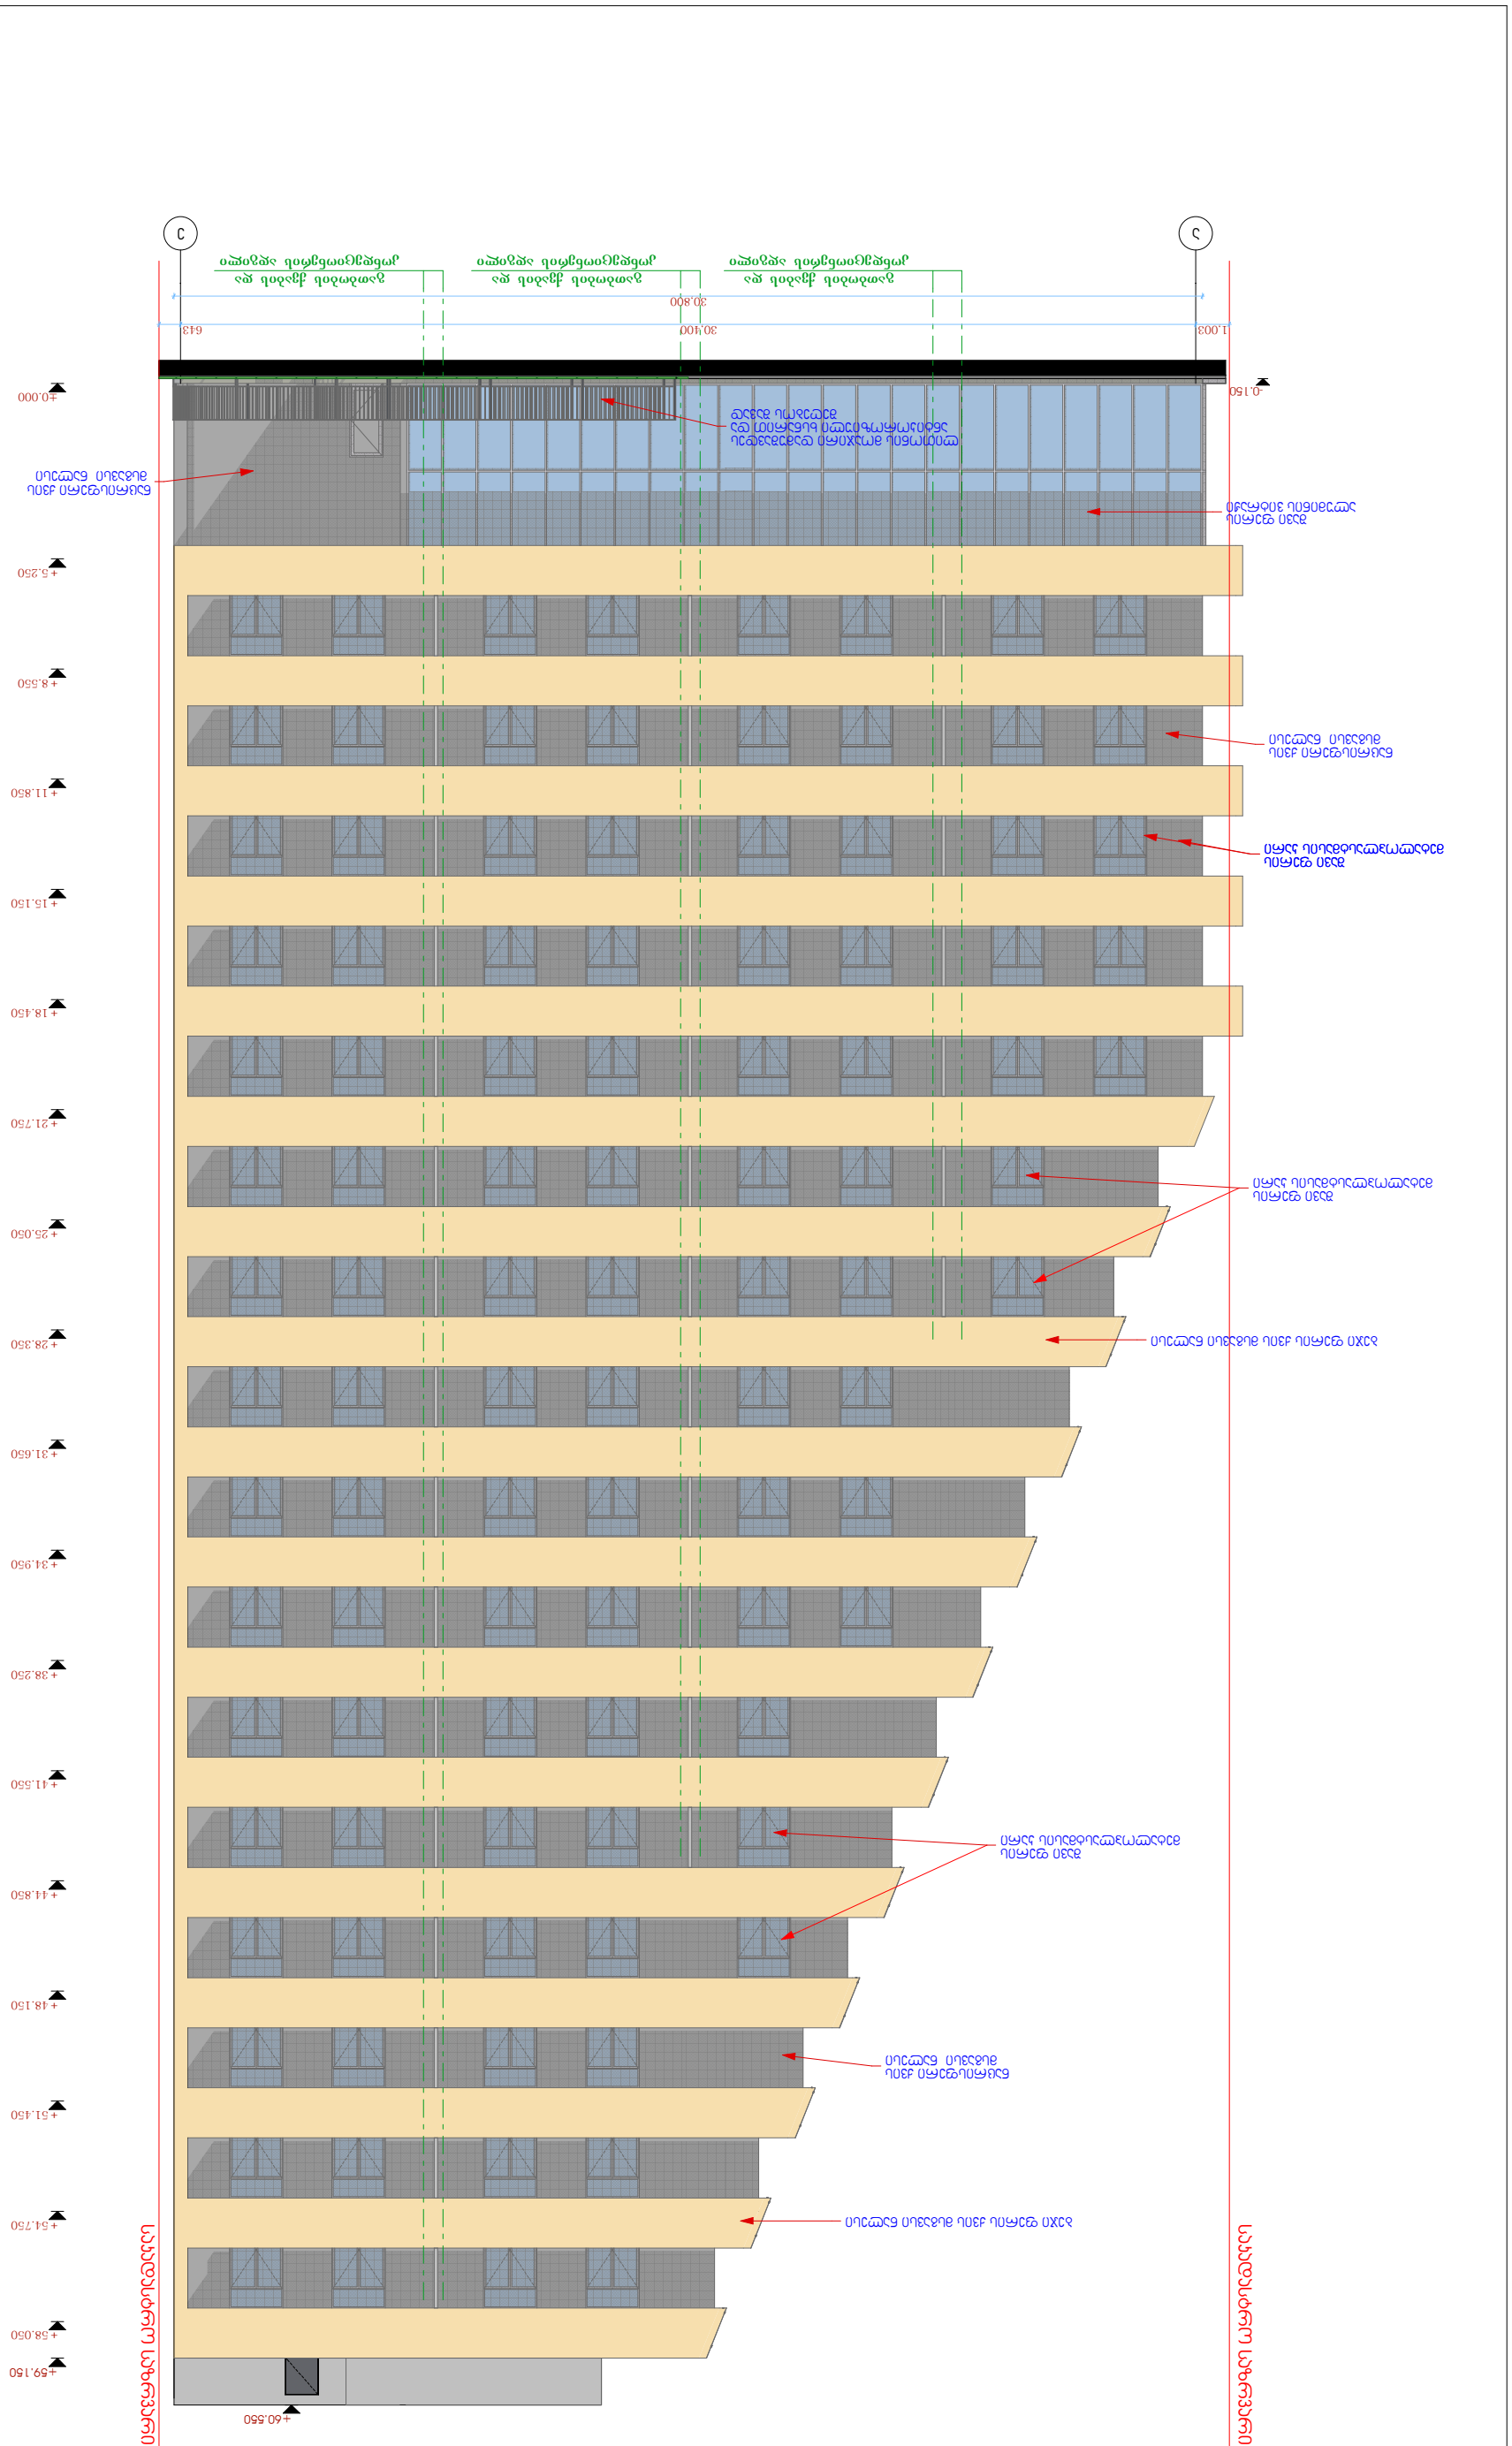
1
2
3
1.003
30.100
30.800
6.13
+0.000
+5.250
+8.550
+11.850
+15.150
+18.450
+21.750
+25.050
+28.350
+31.650
+34.950
+38.250
+41.550
+44.850
+48.150
+51.450
+54.750
+58.050
+59.150
+60.550
0.150

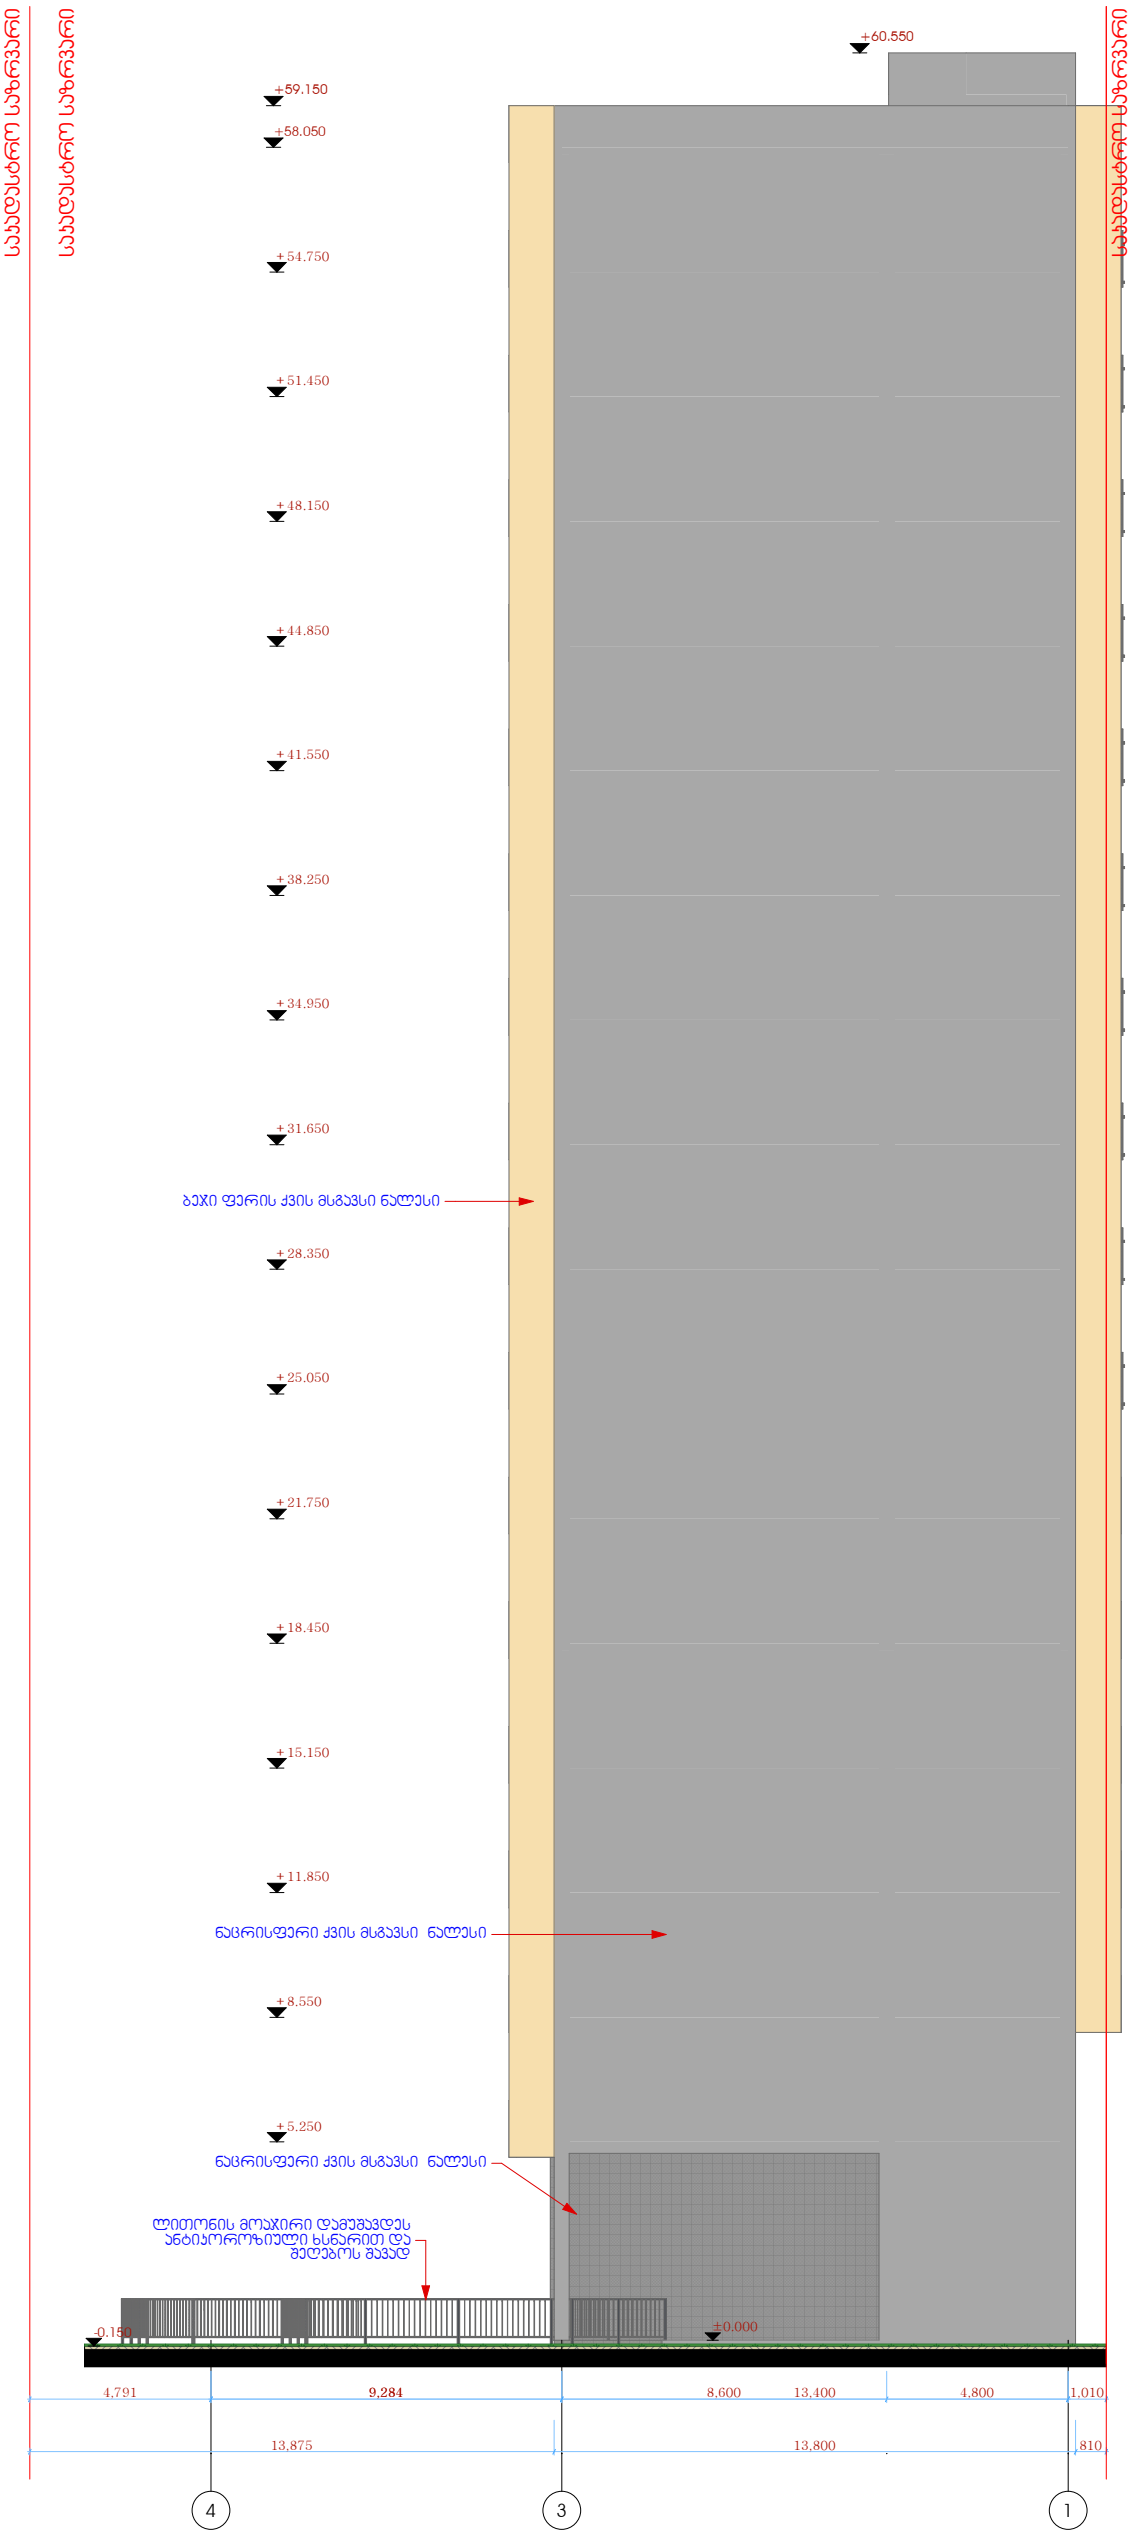

ფორმატი	ფაილის სახელი
A.3	A
	Layout ნახ.

არქიტექტურული ნაწილი

შენიშვნები:

პირობითი ნიშნები:

დამკვეთი:			
მისამართი:	მრავალფუნქციური შენობა ქ. თბილისი. ალმასიანის 31, ბერბუჯის 10		
თანამდებობა	გვარი	ხელმოწერა	თარიღი
ხელმძღვანელი	ე.ჩირაქაძე		
მთ.არქიტექტორი	ლ.გოგიჩაიშვილი		
დაამუშავა	ნ.გოგორიშვილი		
შეამოწმა	ე.ჩირაქაძე		

მისამართი: ქ.თბილისი, ბერბუჯის ქ.№19

დაკვეთა №	
თარიღი	2014
მასშტაბი	ა. 1:200

ნახაზი: ფასადი ღერძებზე 4-1

სტადია	ფურცელი	ფურცლები
ს.ვ.		

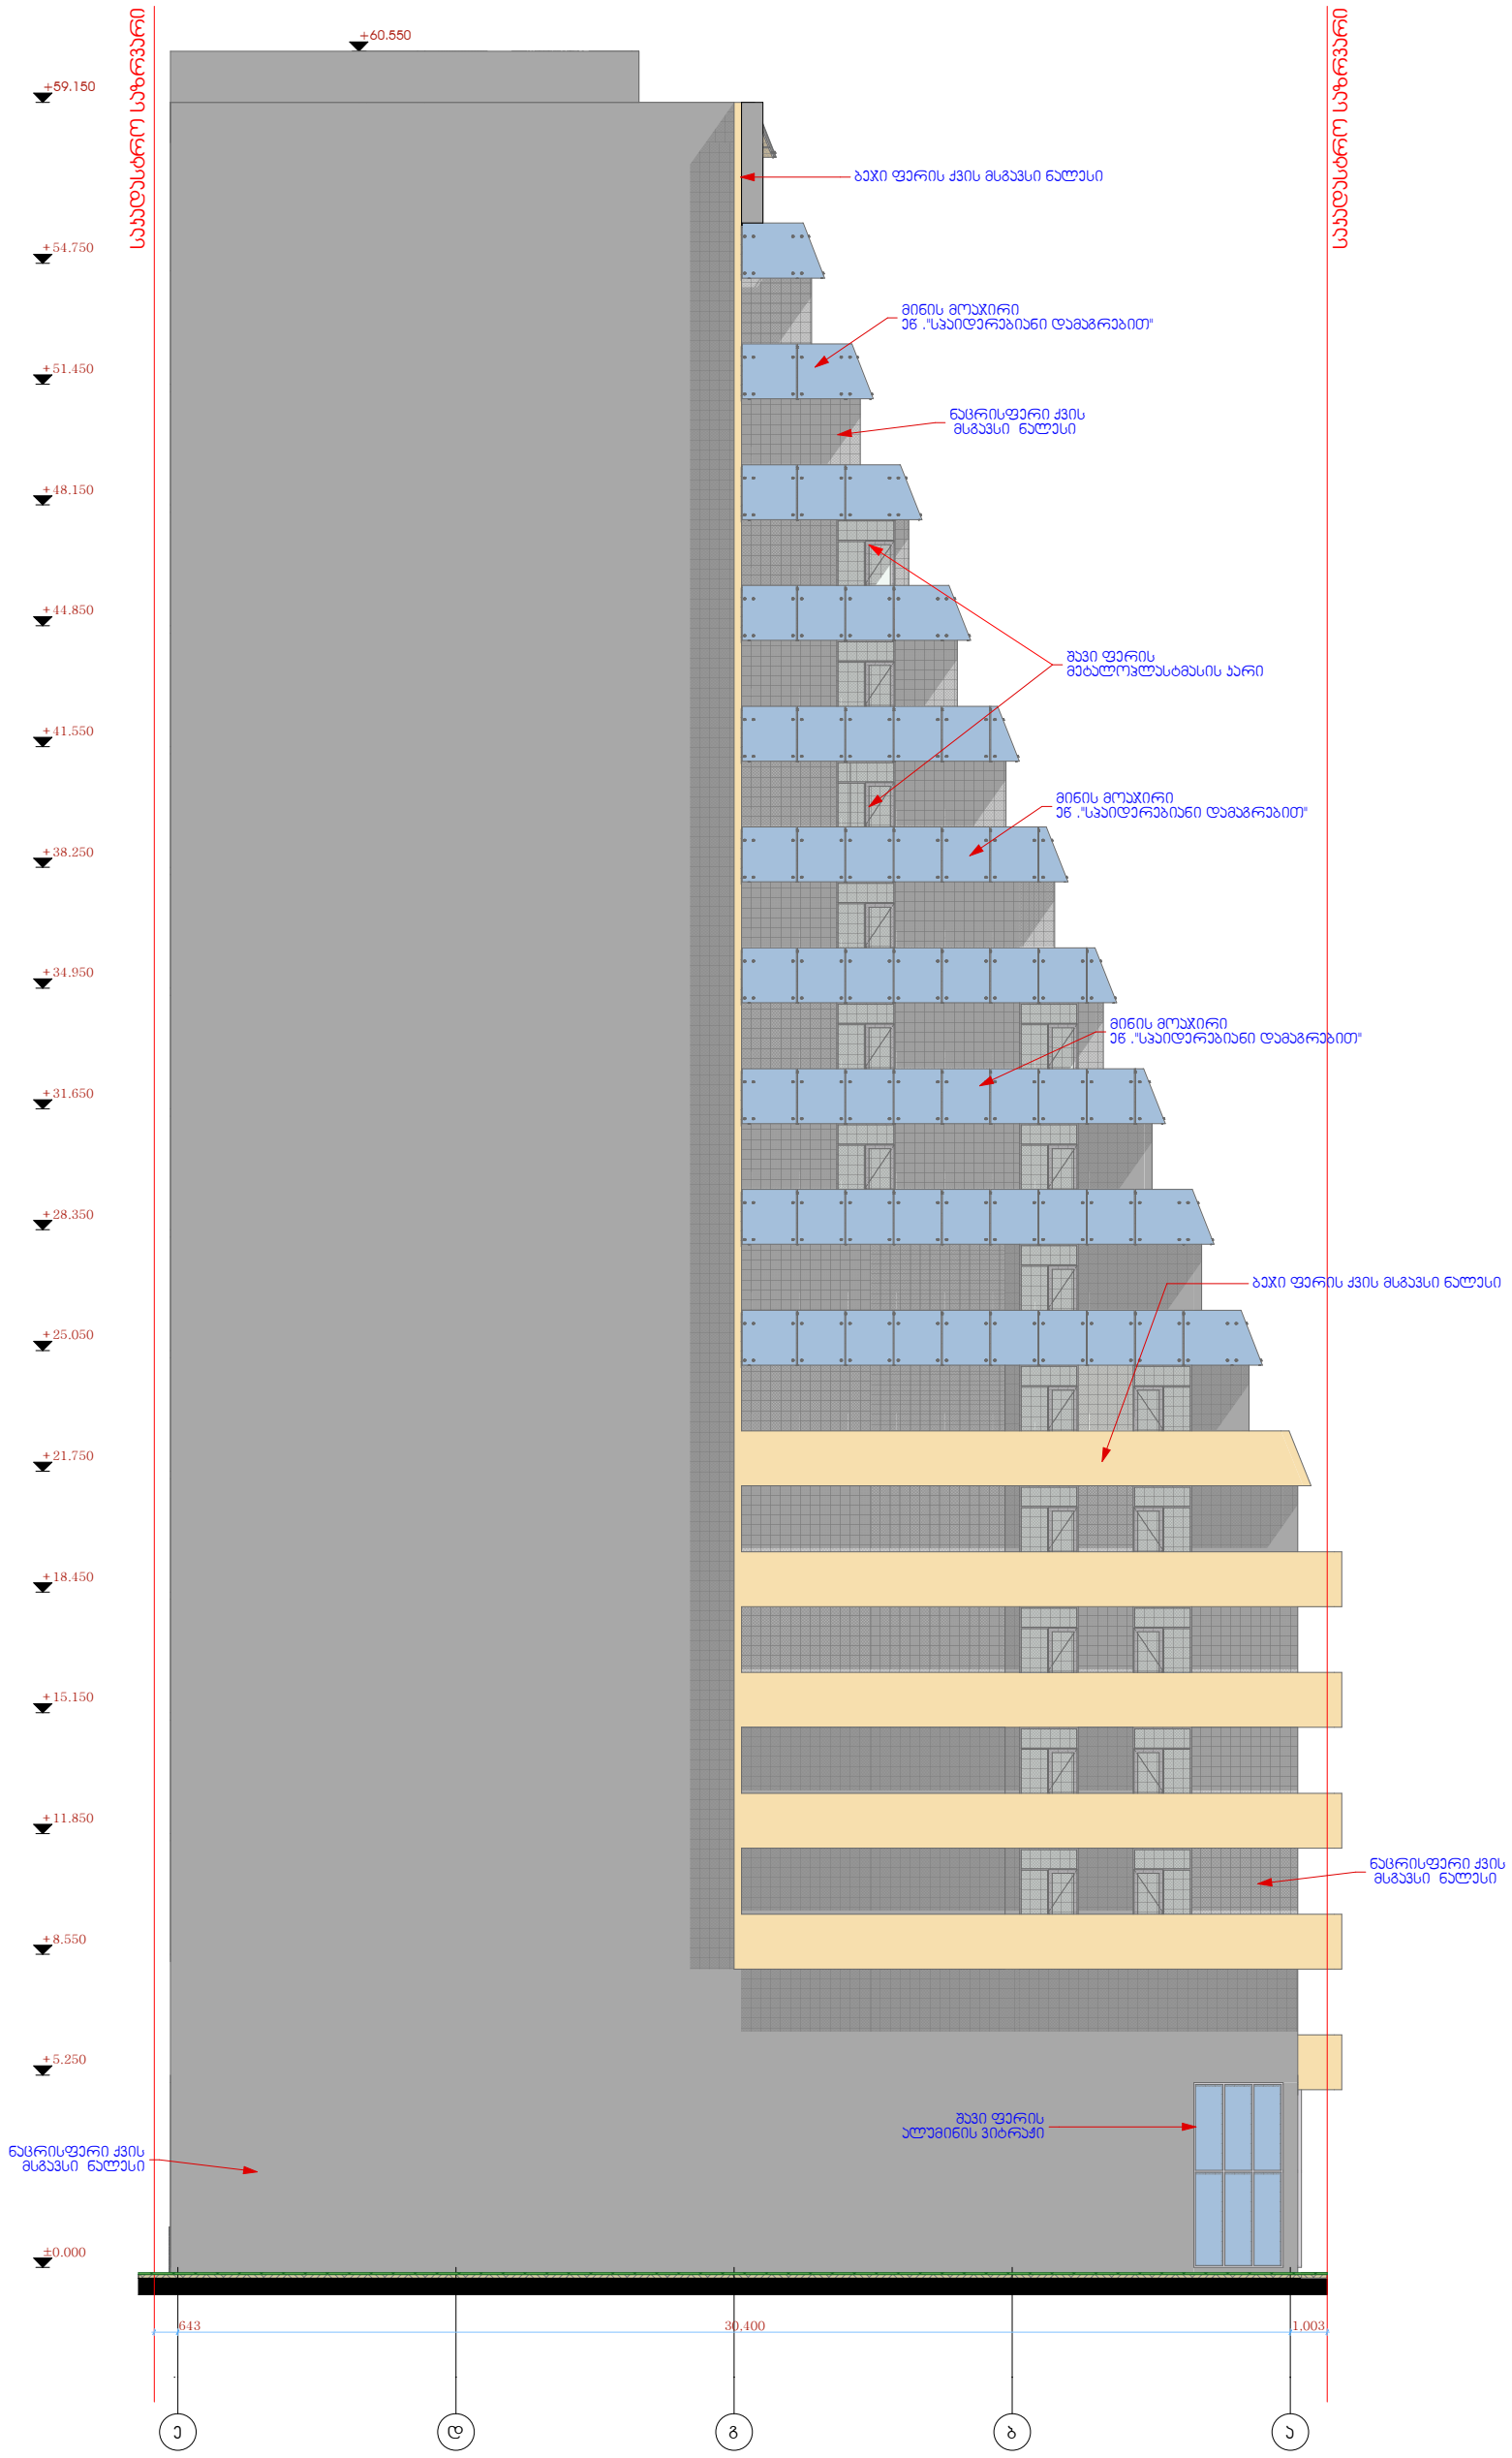

ფორმატი	ფაილის სახელი
A.3	A
	Layout ნახ.

არქიტექტურული ნაწილი

შენიშვნები:

ძირითადი ნიშნები:

დამკვეთი:			
მისამართი:	მრავალფუნქციური შენობა ქ. თბილისი. ალმასიანის 31, ბერბუჯის 10		
უფლებამოსილება	გვარი	ხელმოწერა	თარიღი
ხელმძღვანელი	ე.ჩირაქაძე		
მთ.არქიტექტორი	დ.გოგიჩაიშვილი		
დაამუშავა	ნ.გოგორიშვილი		
შეამოწმა	ე.ჩირაქაძე		

HAUSAR PROJECT ARCHITECTURE ENGINEERING

მისამართი: ქ.თბილისი, ბაგრატიონის კ.№19

დაკვეთა №	
თარიღი	2014
მასშტაბი	ა. 1:200

ნაწილი: ფასადი ღერძები ე-ა

ადგილი	ფორმატი	ფორმატები
ს.ა.		