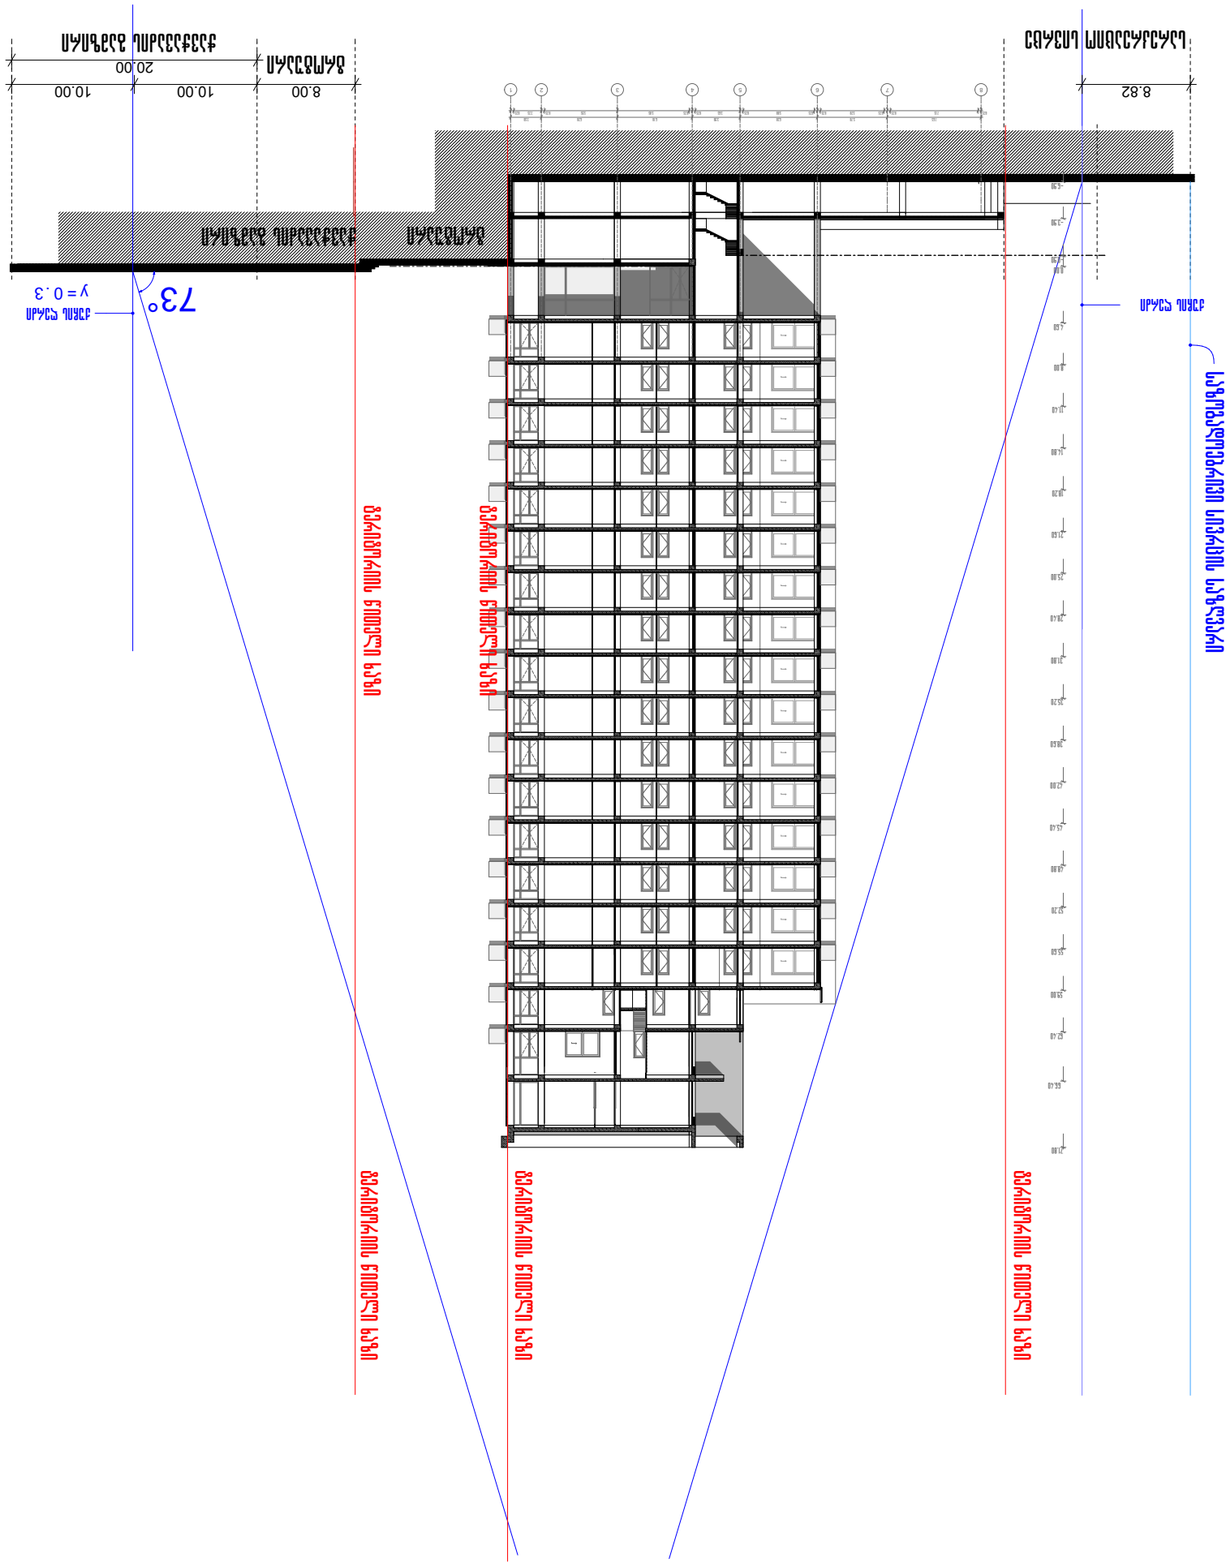


დამკვეთი	
სამშენებლო ობიექტის დასახელება	
ობიექტის მისამართი	
ავტორი	
პროექტის ხელმძღვანელი	
პროექტის მთავარი ინჟინერი	
პროექტის ნაწილი	
ავტორის	
ნახაზის დასახელება	

ნახაზი N 2-2
ნაგებობის სიმაღლის განსაზღვრა

ნახაზის ტიპი და ნახაზის №

მიმართულება ჩრდილო-აღმოსავლეთიდან
IV მხარე

ნახაზის დასახელება

შპს „ტოპოგრაფი“
ქალაქი თბილისი №24
Tel: (995 32) 24 17 18
Fax: (995 32) 24 17 17

მასშტაბი 1:500

ნახაზის №































































