





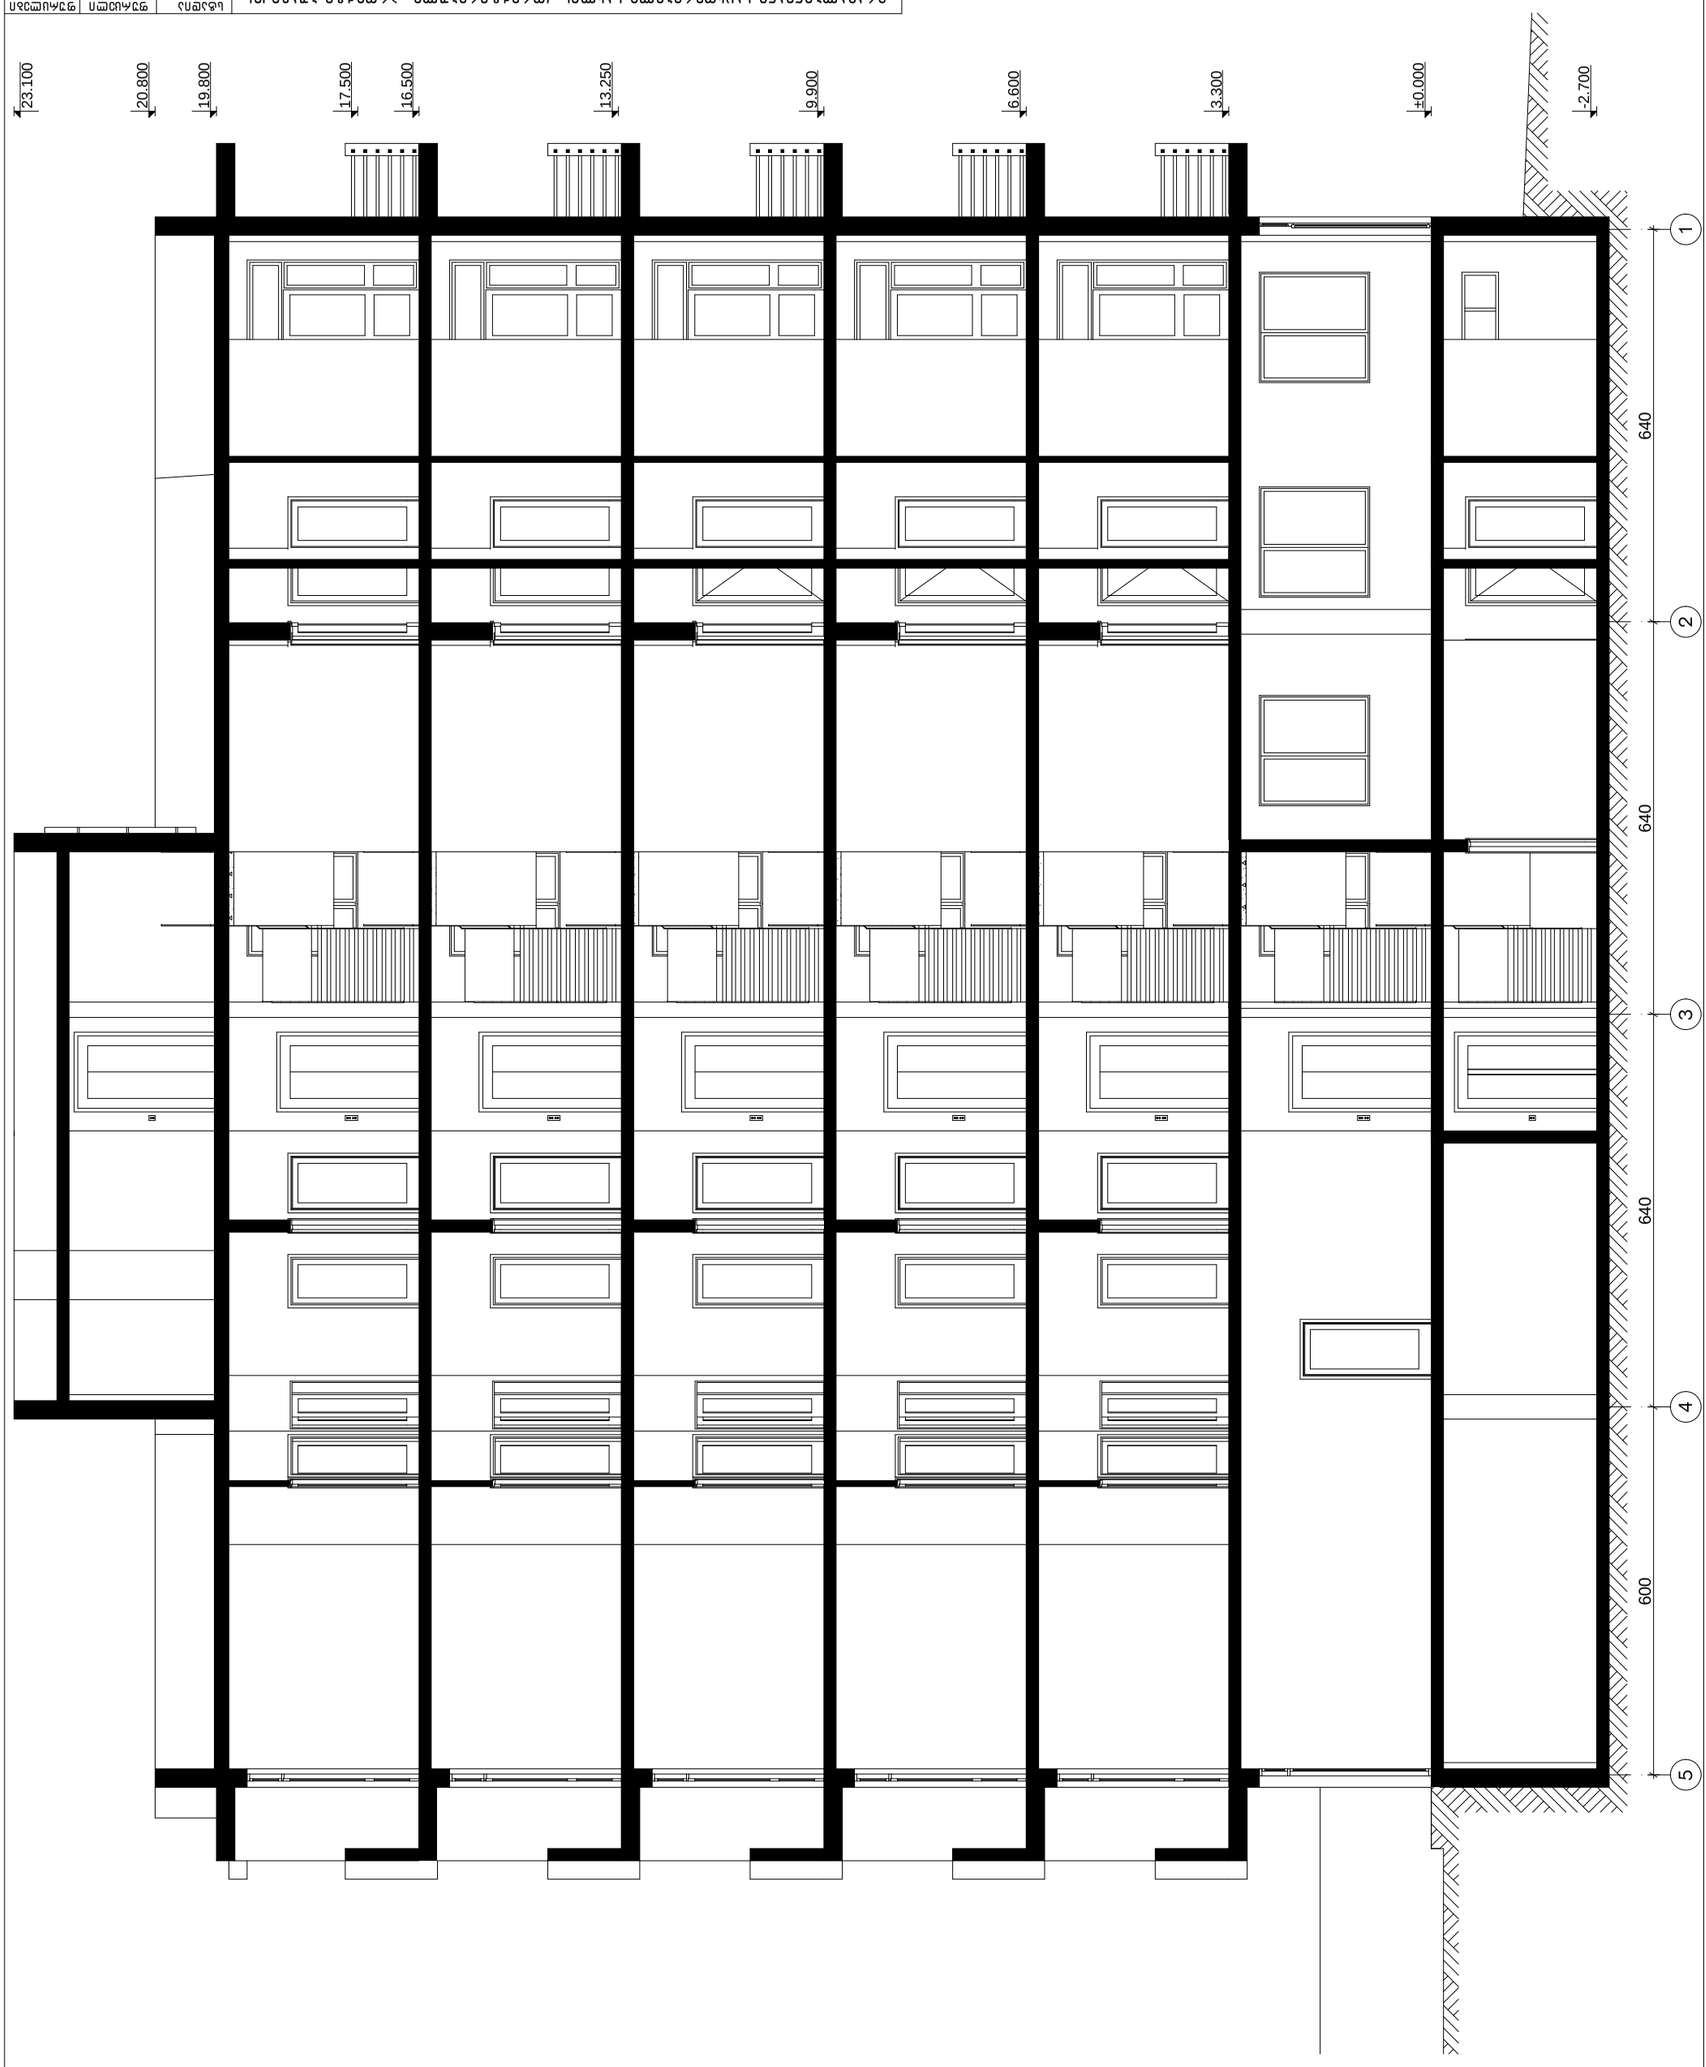

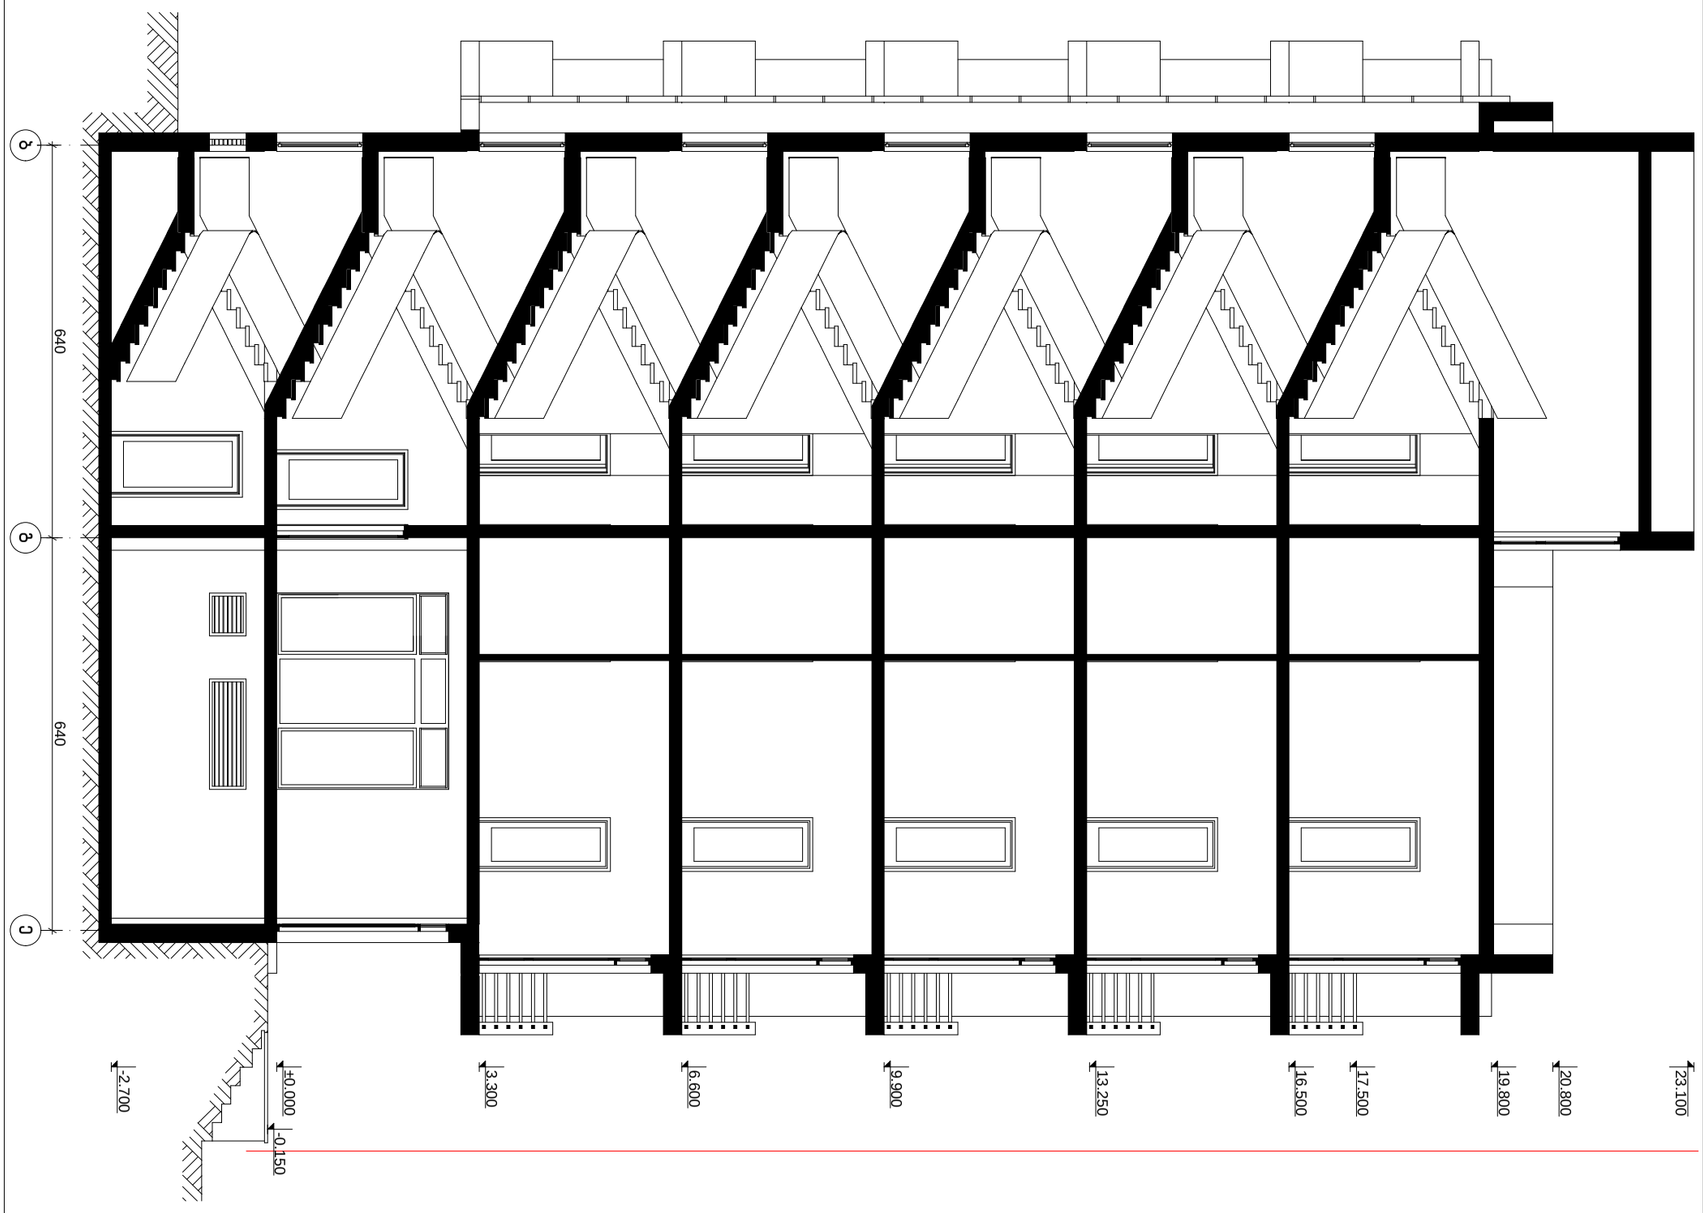

მრავალბინიანი საცხოვრებელი სახლის კორექტირებული პროექტი ბუაჩიძის ქ. №41-ში				სტადია	ფურცელი	ფურცლები
				ა	11	15
დირექტორი	თ. მურვანიძე					
არ.მთ.არქ.	თ. მურვანიძე					
არ.მთ.ინჟ.	ზ. სილაგაძე					
ავტორი	რ. ებრალიძე		ჭრილი "2-2"	მასშტაბი	შ.პ.ს. „კოლებიუმი"	
შეასრულა	რ. ებრალიძე			1:100		
შეამოწმა	თ. მურვანიძე					