

მრავალბინიანი საცხოვრებლები სახლის კორპუსის №41-ში პროექტი ბუნაჩიძის




შპს „კოლეგიუმი"


ა
ბ
გ
დ
ე
ვ
240
400
640
640
23.100
20.800
19.800
17.500
16.500
13.250
9.900
6.600
3.300
±0.000
-1.600
ფასადი "ვ-ა"
ფასადი "ა-ვ"

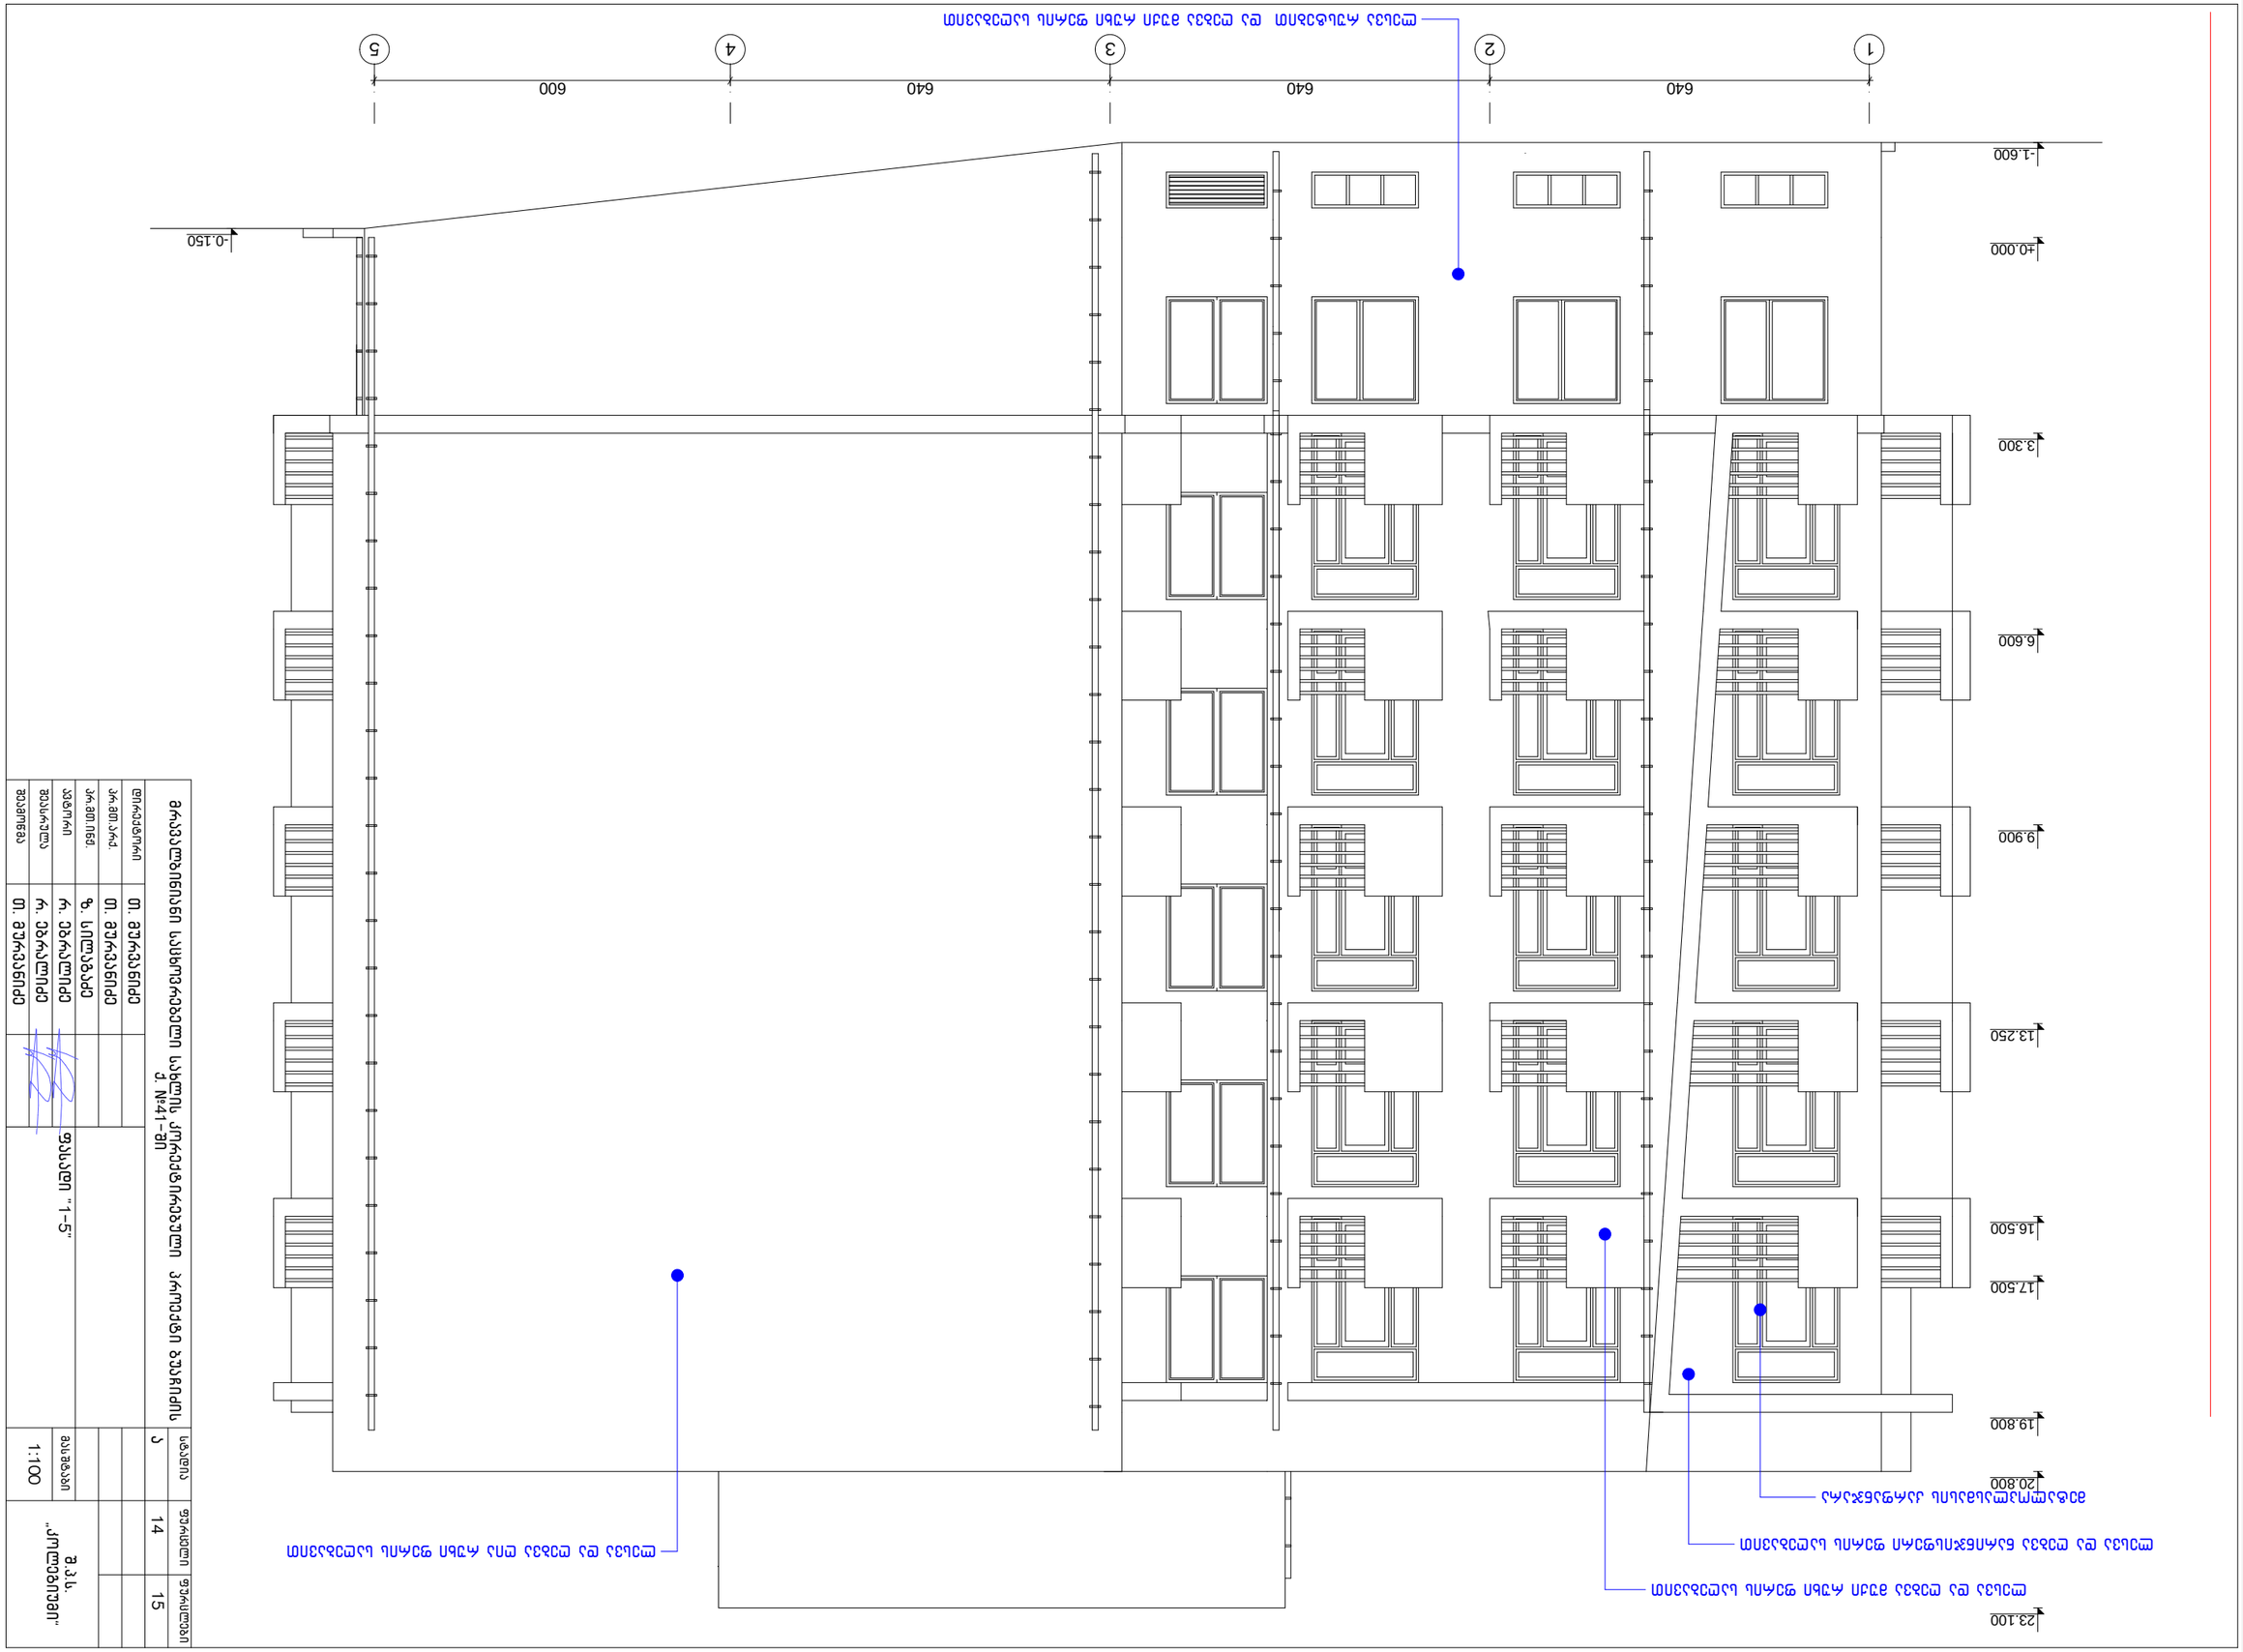
1
2
3
4
5
640
640
640
600
-1.600
±0.000
3.300
6.600
9.900
13.250
16.500
17.500
19.800
20.800
23.100
-0.150
ფასადი "1-5"

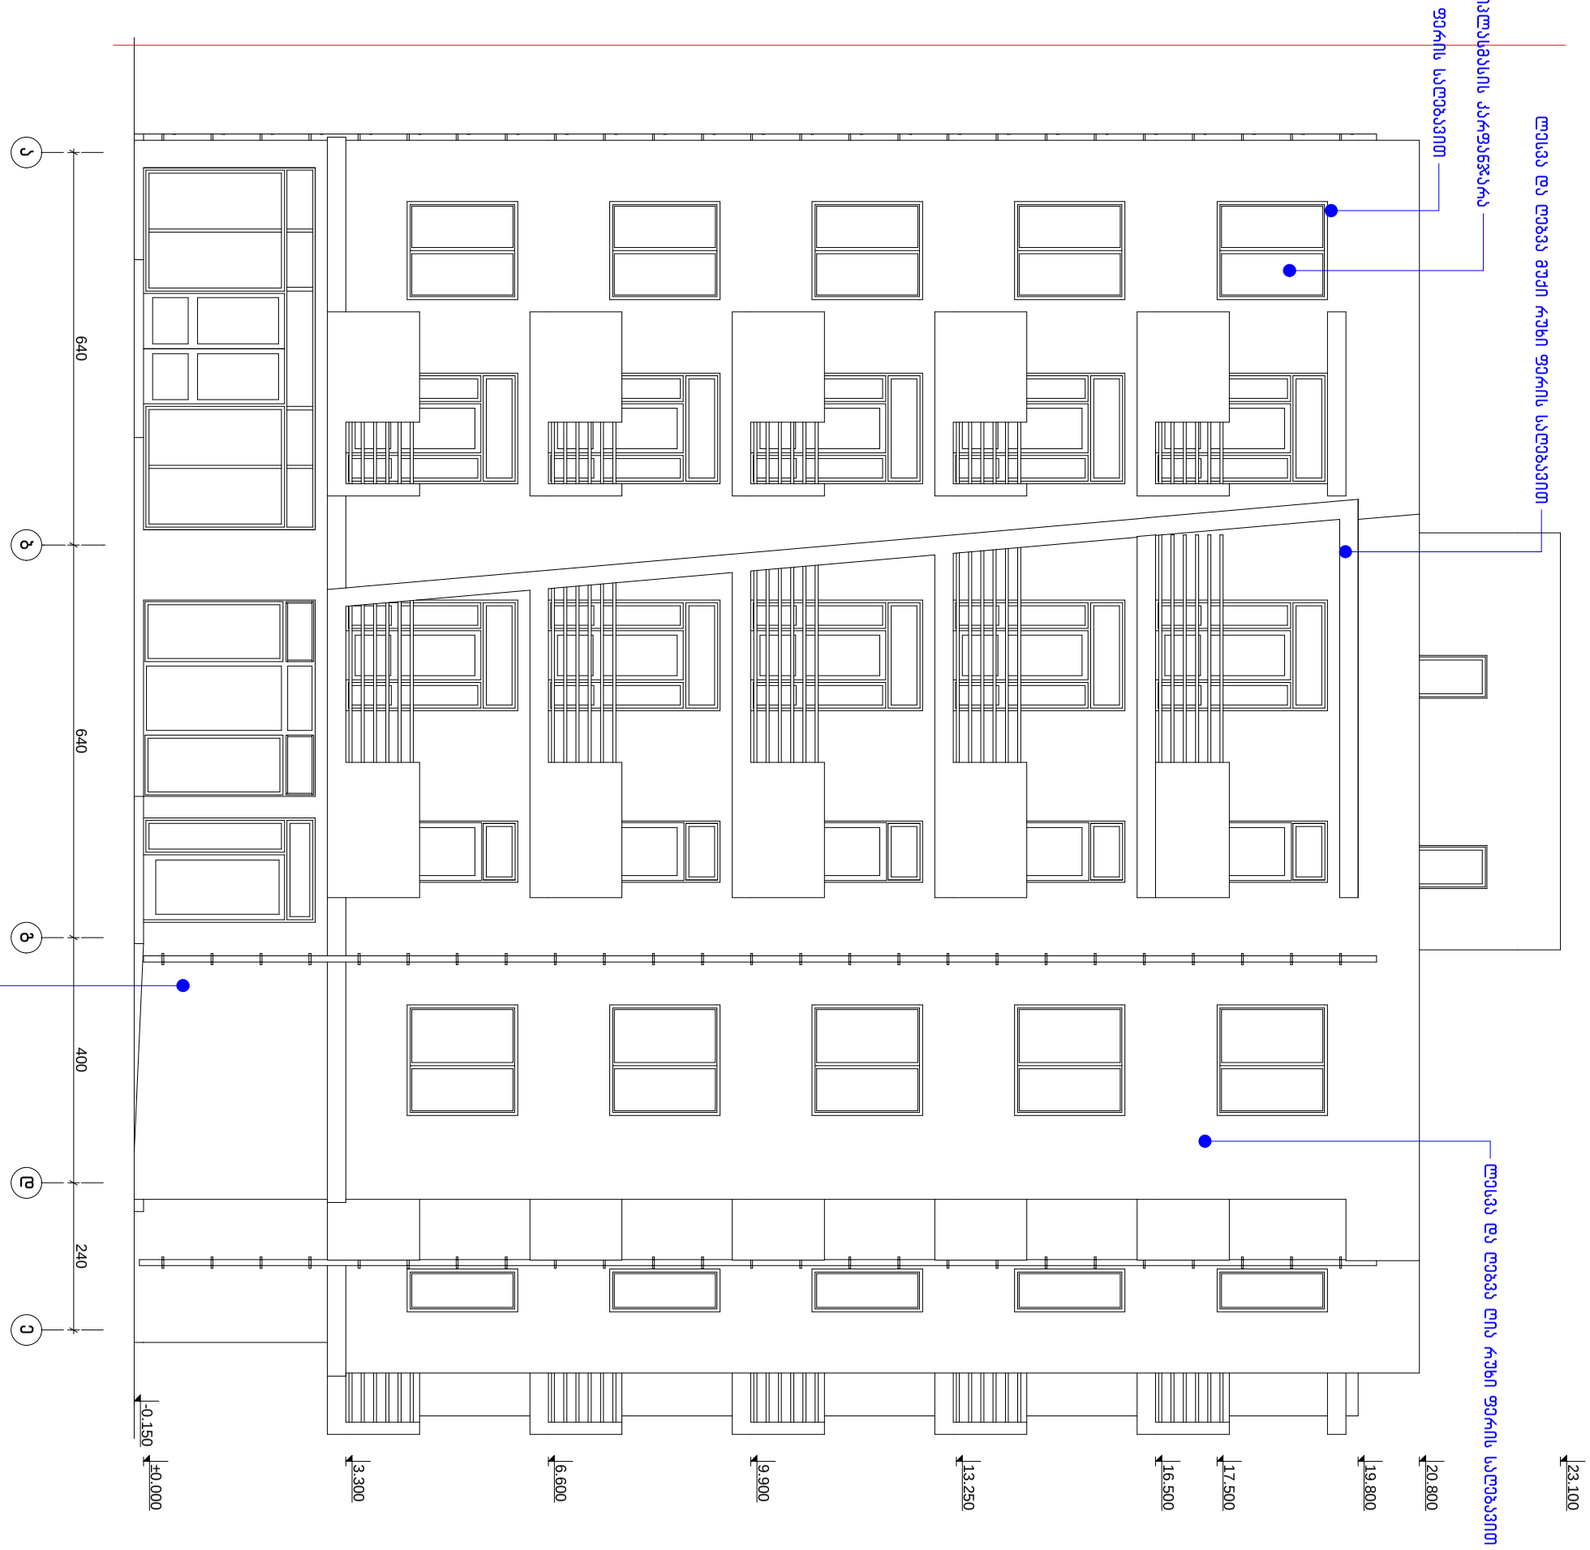

მრავალბინიანი საცხოვრებელი სახლის კორექტირებული პროექტი ბუაჩიძის ქ. №41-ში				სტადია	ფურცელი	ფურცლები
				ა	15	15
დირექტორი	თ. მურვანიძე					
არ.მთ.არქ.	თ. მურვანიძე					
არ.მთ.ინჟ.	ზ. სილაგაძე					
ავტორი	რ. ებრალიძე		ფასადი "ა-ე"	მასშტაბი	შ.პ.ს. „კოლეგიუმი"	
შეასრულა	რ. ებრალიძე			1:100		
შეამოწმა	თ. მურვანიძე					