


I სართული (ბეგმა ნიშნულზე +3,60 მ.)

მ. 1:200

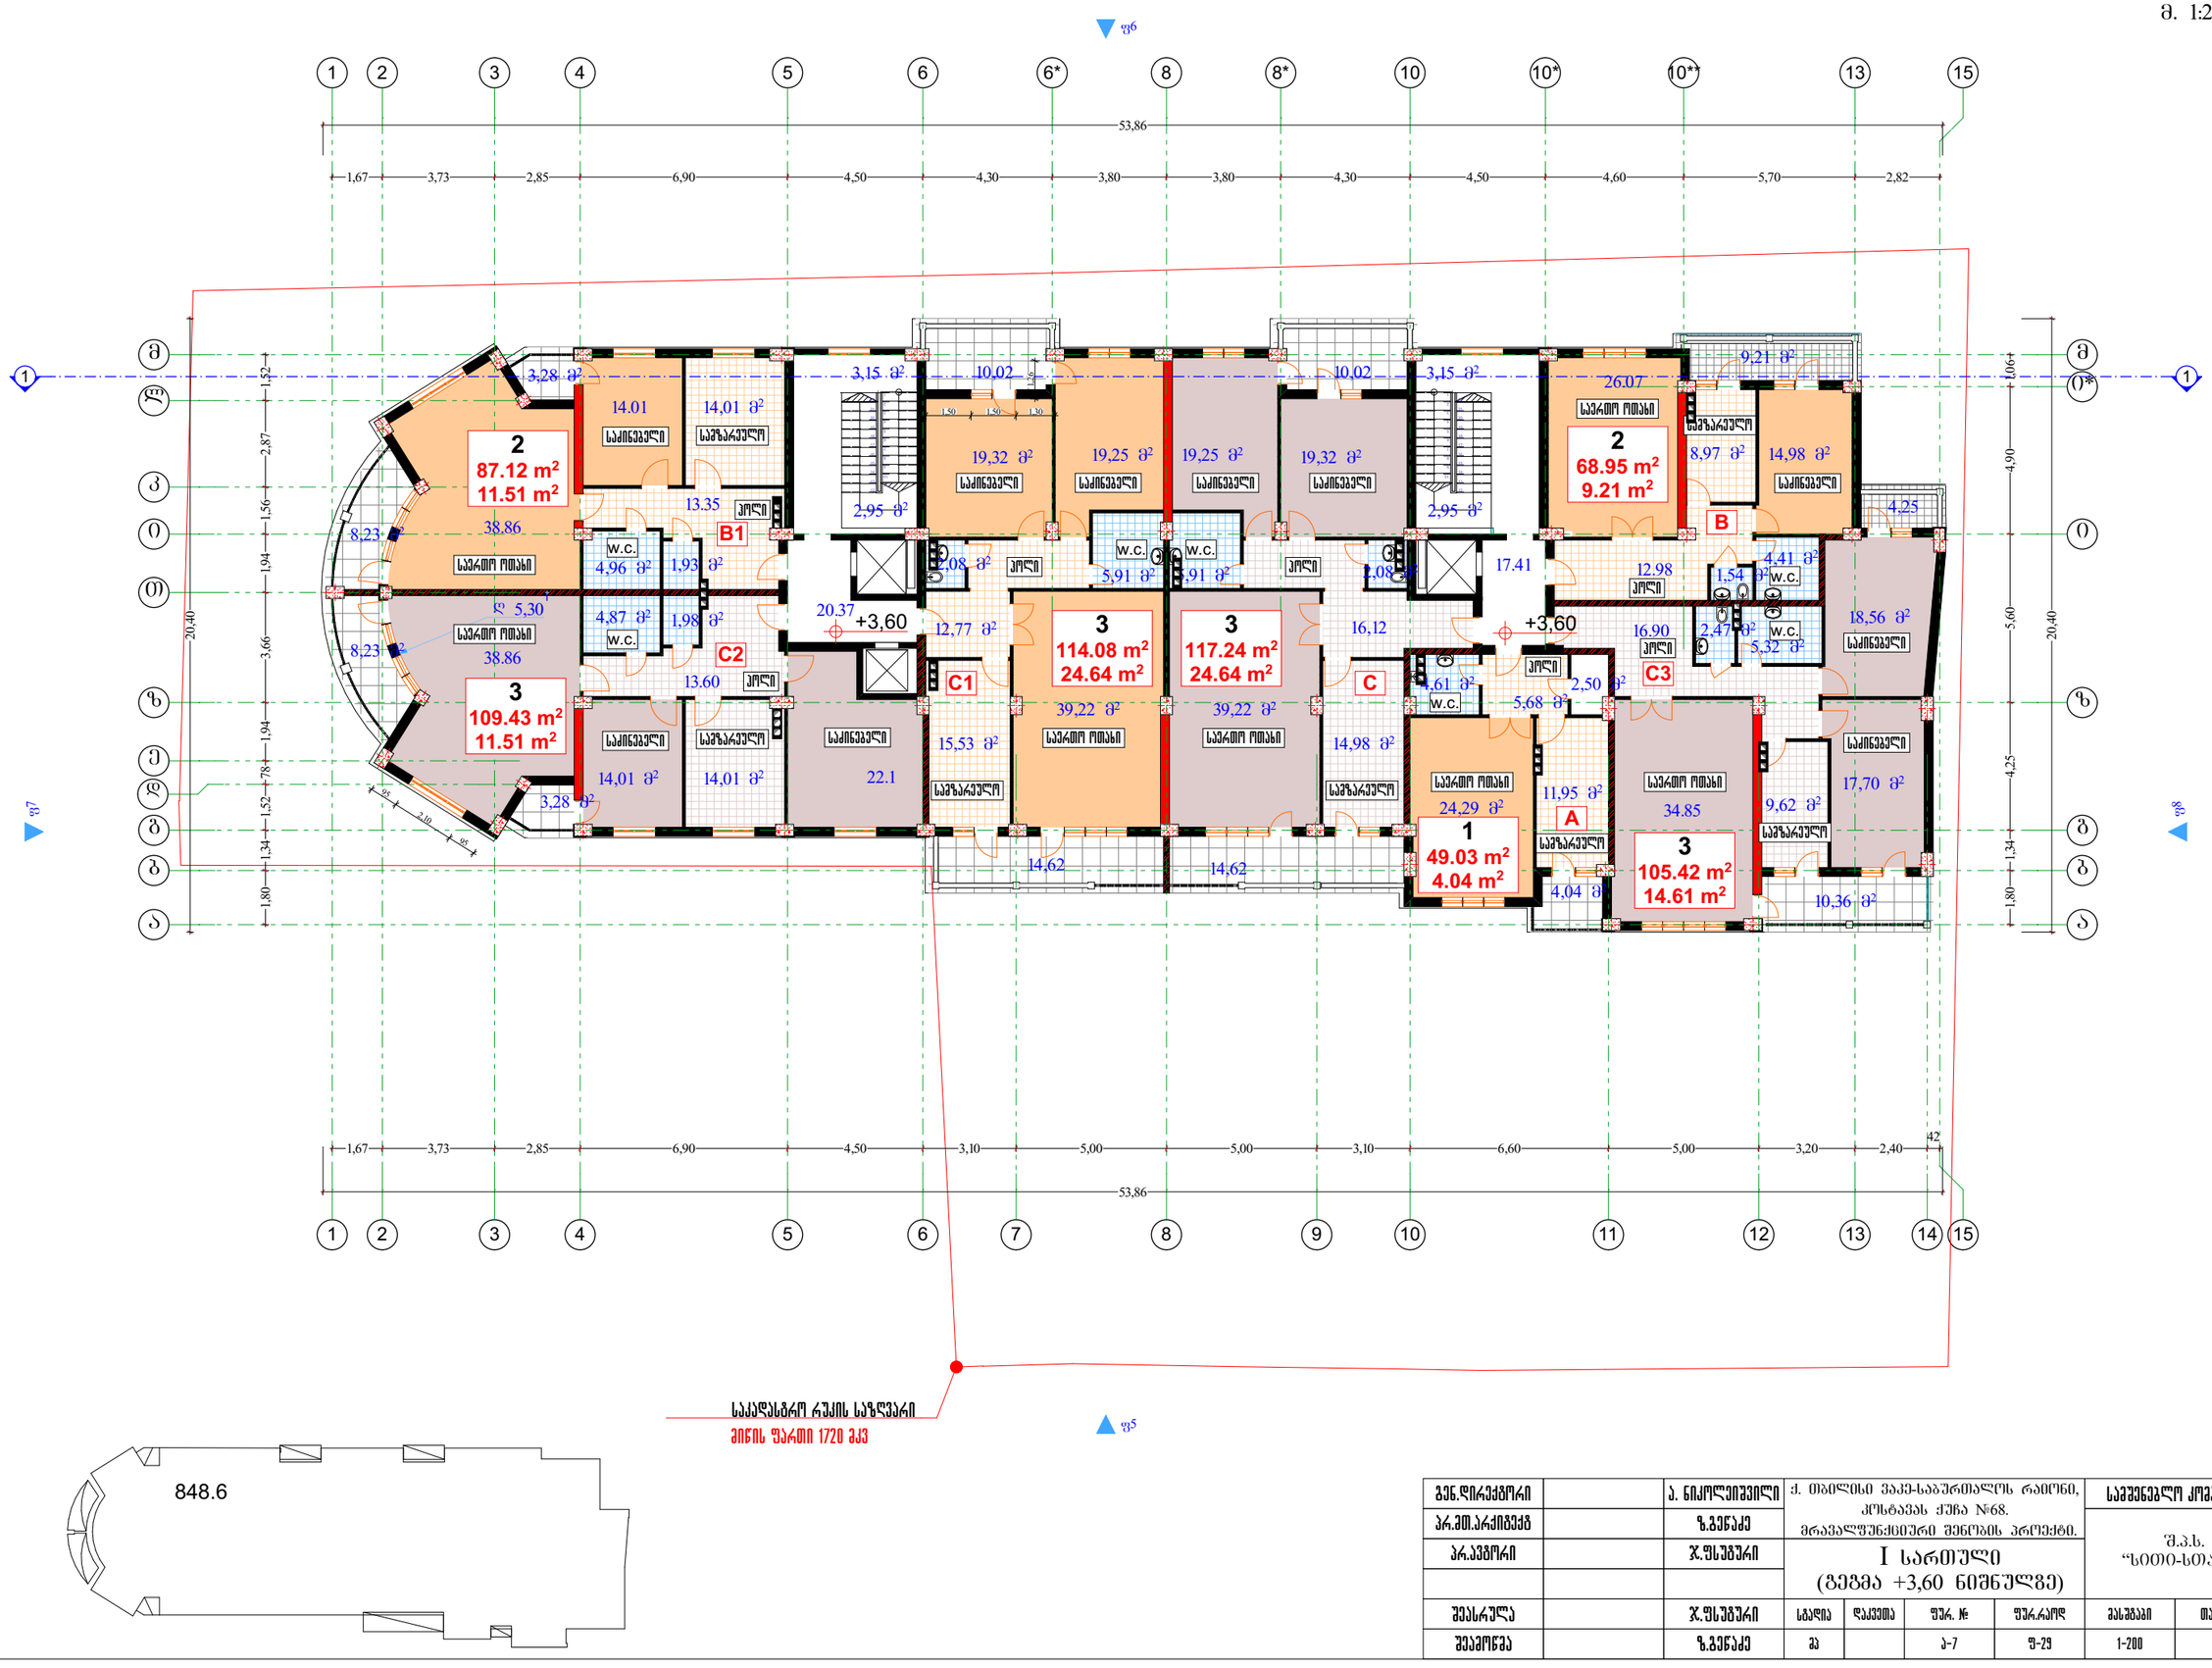

გენ.დირექტორი		ა. ნიკოლეიშვილი	ქ. თბილისი ვაკე-საბურთალოს რაიონი, კოსტავას ქუჩა №68. მრავალფუნქციური შენობის პროექტი.					საკონტაქტო კოორდინატი
არ.მთ.არქიტექტ		ზ.გენწაძე						შ.პ.ს. "სითი-სთარ,,
არ.პვზორი		ჯ.ფსუშვარი	I სართული (ბეგმა +3,60 ნიშნულზე)					
შესრულა		ჯ.ფსუშვარი	სპეციალობა	დაკვეთა	ფურც. №	ფურც.რაოდ.	მასშტაბი	თარიღი
შეამოწმა		ზ.გენწაძე	პა		ა-7	ფ-29	1-200	

II. III სართულების გეგმები (ნიშნულზე +6,90, +10,20 მ.)

მ. 1:200

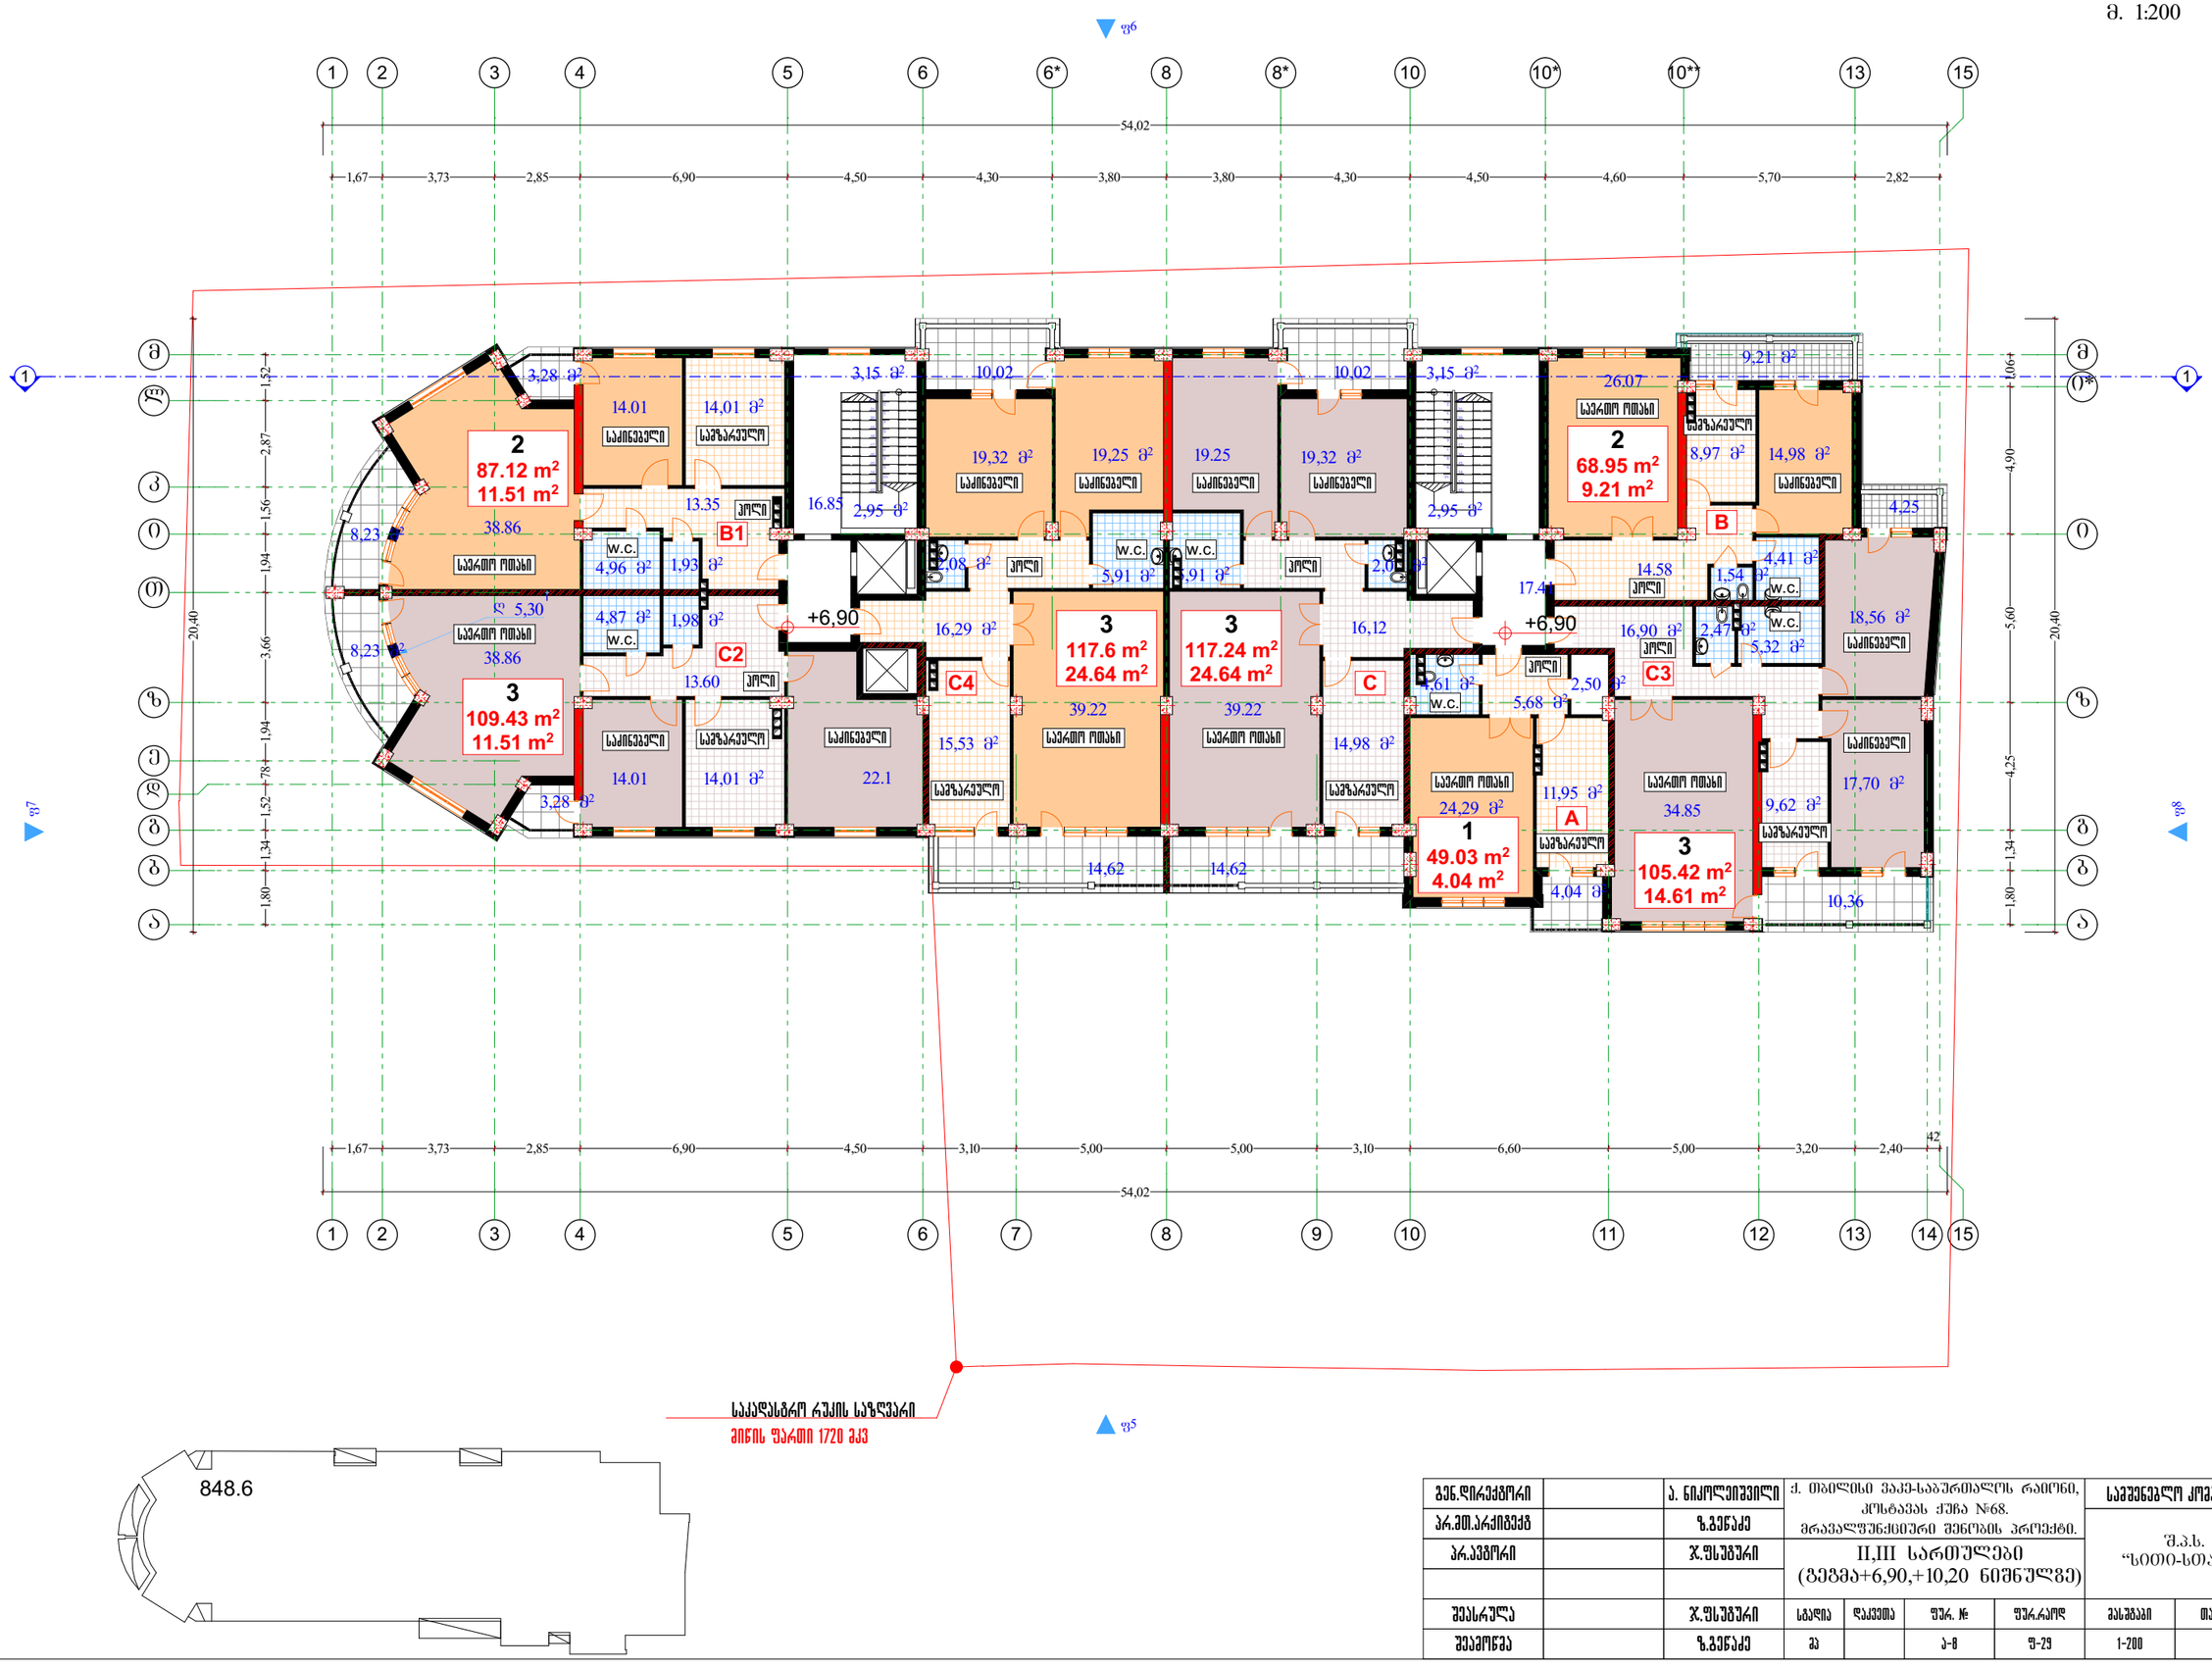

გენ.დირექტორი		ა. ნიკოლეიშვილი	ქ. თბილისი ვაკე-საბურთალოს რაიონი, კოსტავას ქუჩა №68. მრავალფუნქციური შენობის პროექტი.					საშენებლო კომპანია
არ.მთ.არქიტექტ		ზ.გენწაძე						შ.პ.ს. "სითი-სთარ,,
არ.პროექტი		ჯ.ფსუშვარი	II,III სართულები (ფეგმა+6,90,+10,20 ნიშნულზე)					
შემსრულა		ჯ.ფსუშვარი	სტადია	ფაილის	ფურც. №	ფურც.რაოდ	მასშტაბი	თარიღი
შემოწმება		ზ.გენწაძე	პ3		ა-8	ფ-29	1-200	

IV.V.VI სართულები გეგმები (ნიშნულზე +13,50, +16,80, +20,10 მ.)

მ. 1:200

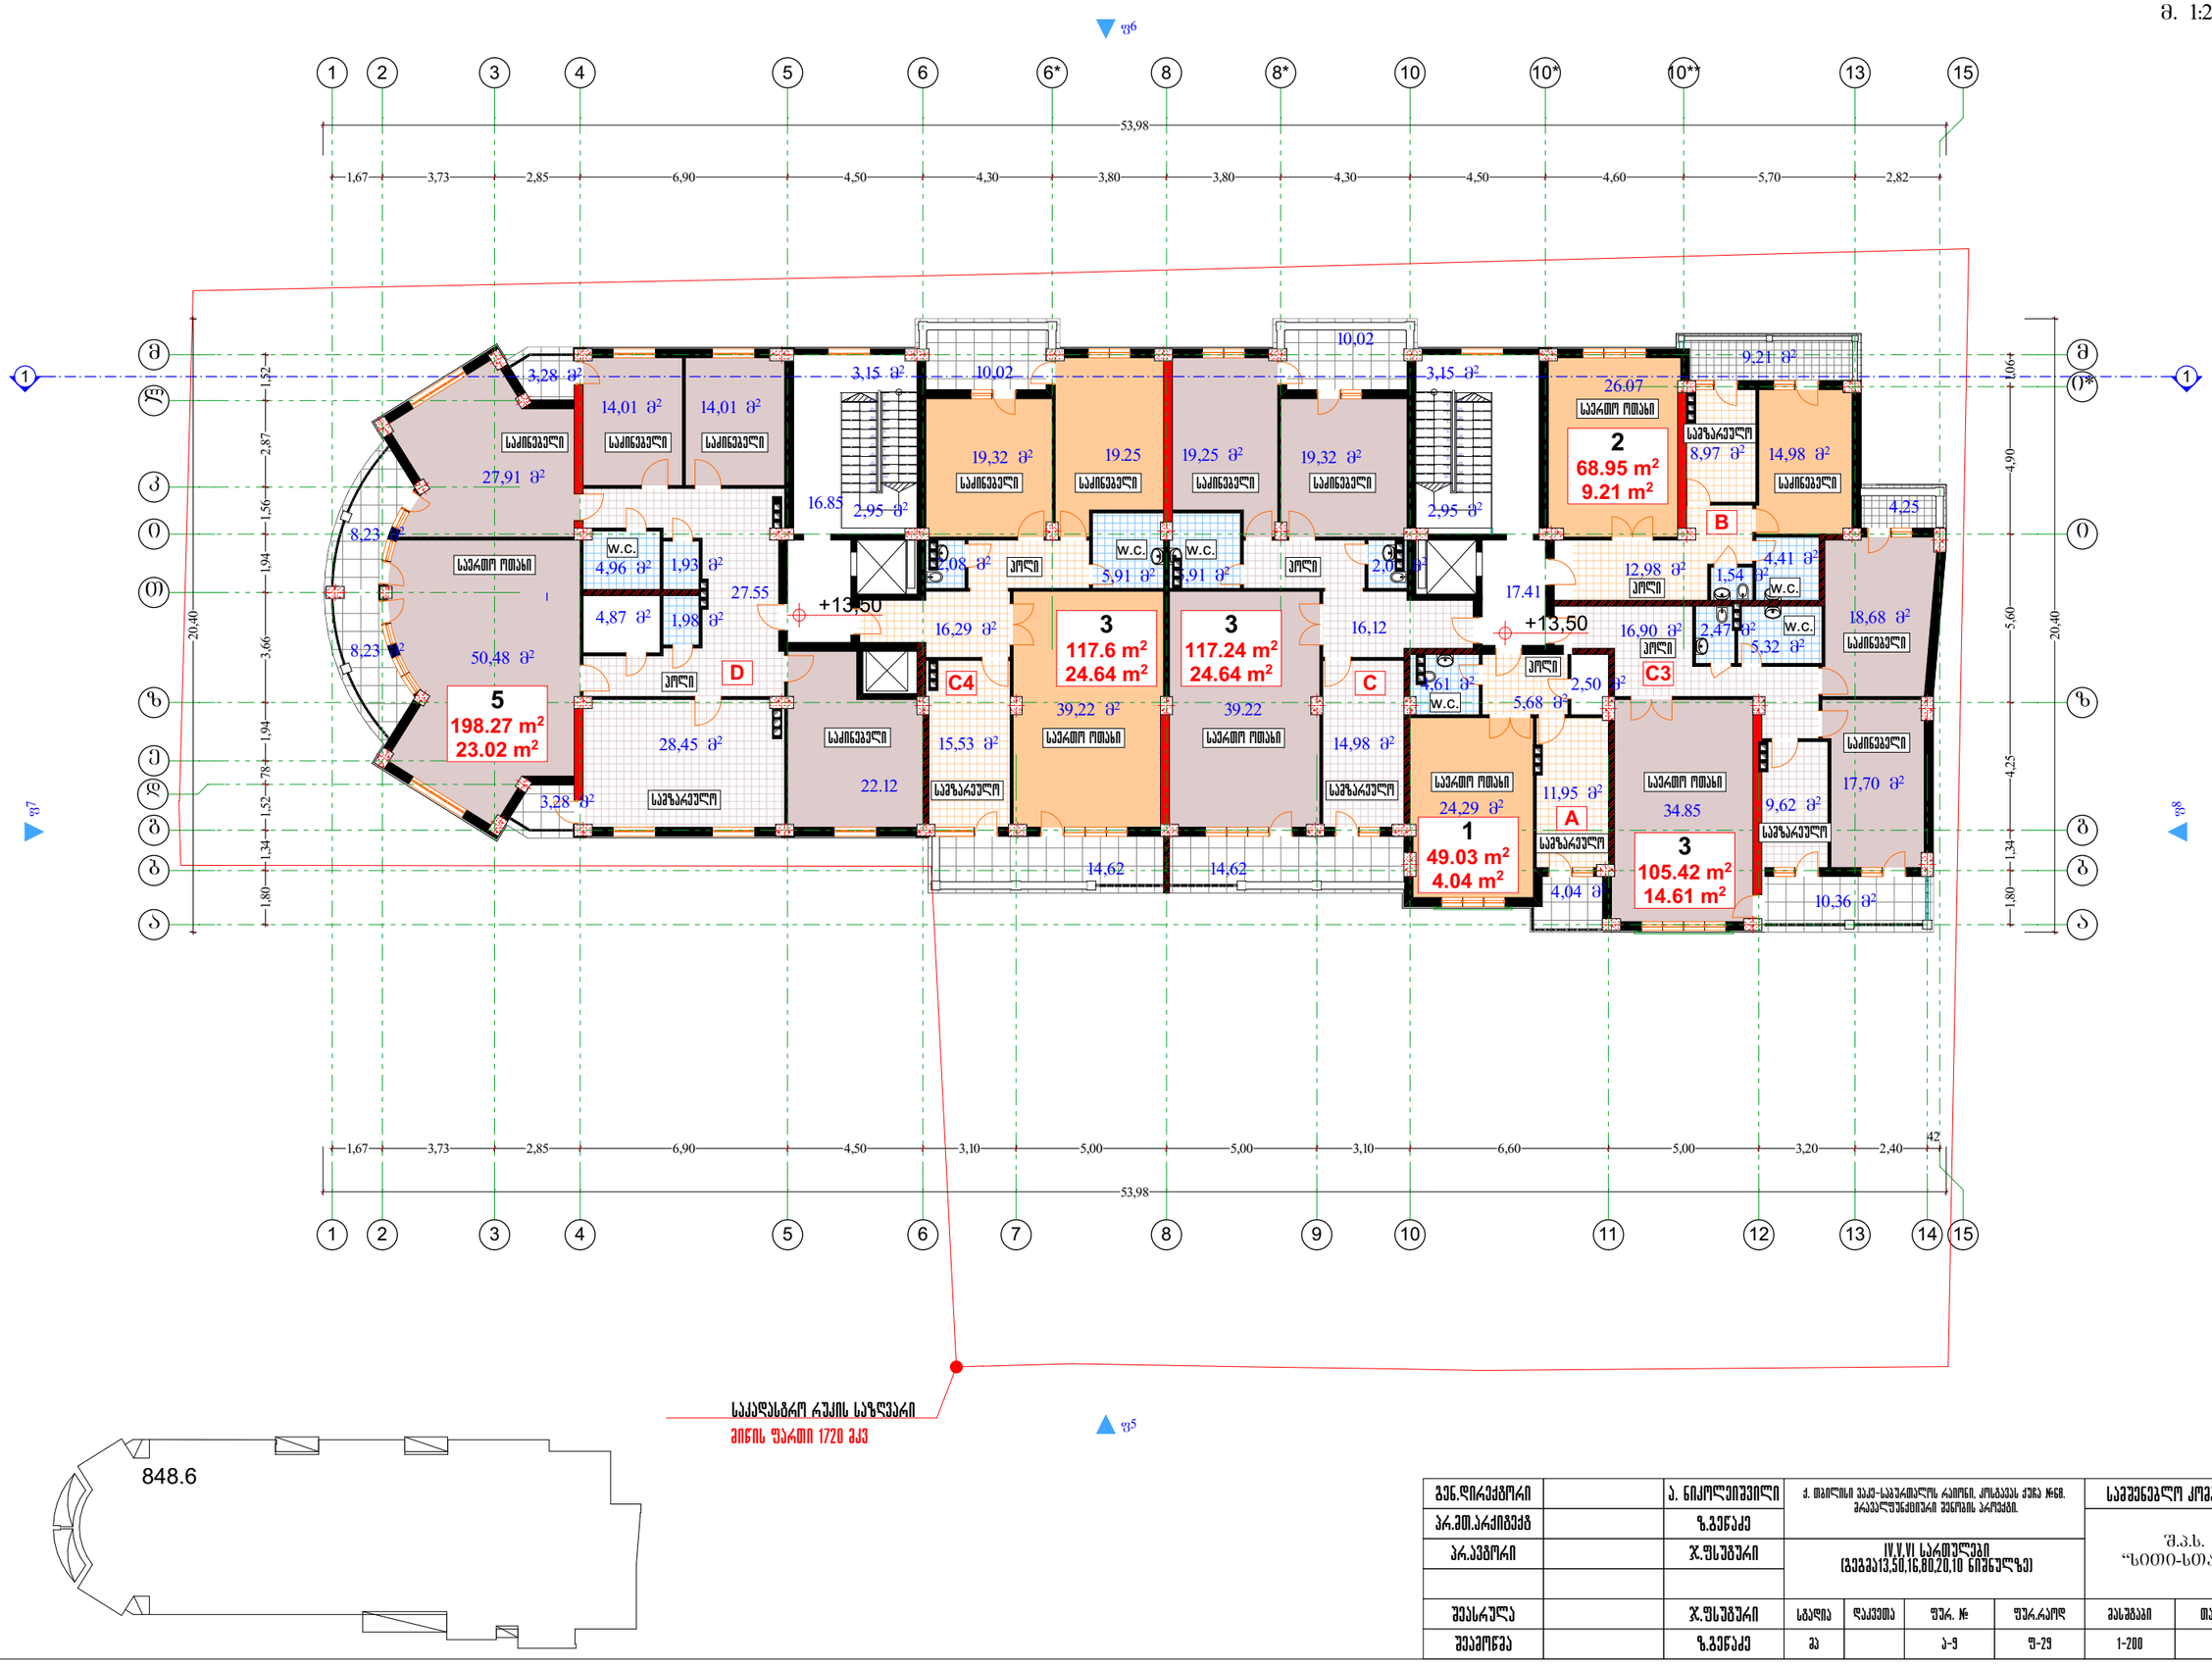

პროექტირების		ა. ნიკოლეიშვილი	ქ. თბილისი ვაკე-საბურთალოს რაიონი, კოსტავას ქუჩა №68. მრავალფუნქციური შენობის პროექტი.				საშენებლო კომპანია	
პრ.მთ.არქიტექტ		ზ.გენწაძე						
პრ.ავტორი		ჯ.ფხაშვილი	IV.V.VI სართულები (ნიშნულზე 13,50,16,80,20,10 ნიშნულზე)				შ.პ.ს. "ხიდი-ხიდარ,,	
შემსრულა		ჯ.ფხაშვილი	ობიექტი	ნაკვეთი	შენ. №	შენ.რაიონ	მასშტაბი	თარიღი
შემოწმება		ზ.გენწაძე	ვა		ა-9	შ-29	1-200	

VII სართული (ბეჭმა ნიშნულზე +23,40 მ.)

მ. 1:200

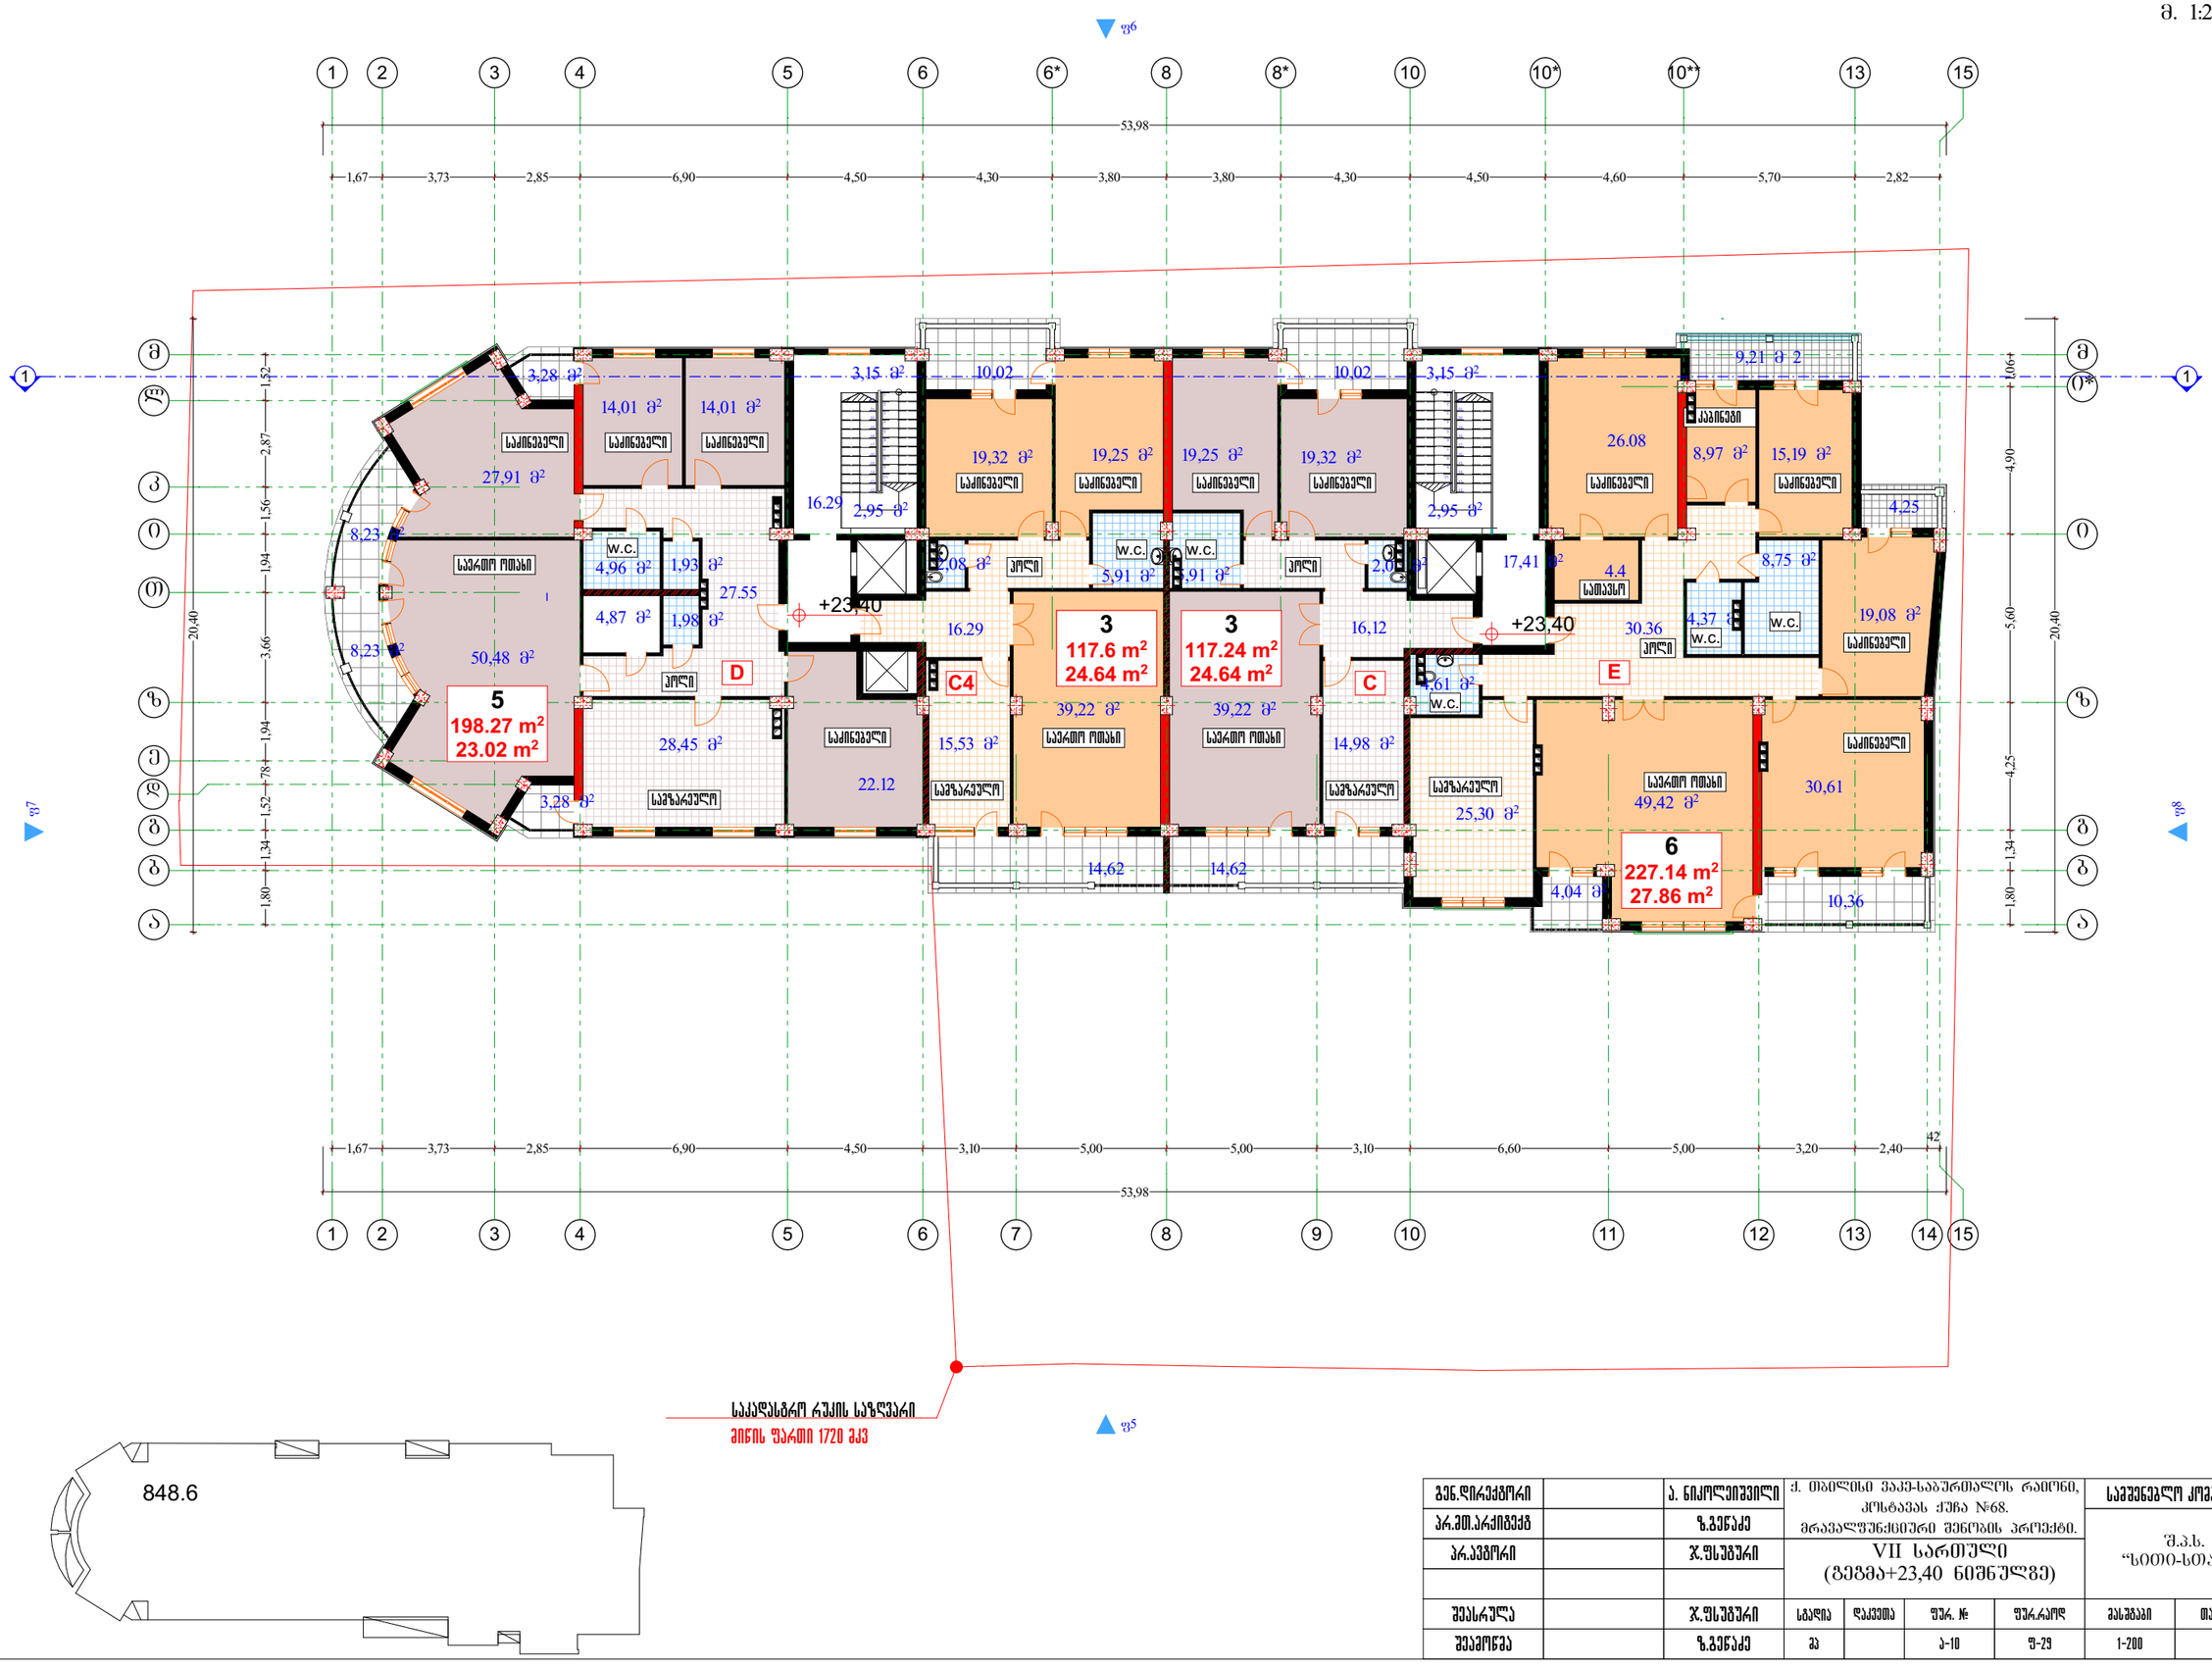

გენ.დირექტორი		ა. ნიქოლეიშვილი	ქ. თბილისი ვაკე-საბურთალოს რაიონი, კოსტავას ქუჩა №68. მრავალფუნქციური შენობის პროექტი.				საშენებლო კომპანია	
არ.მთ.არქიტექტ		ზ.გენაქე					შ.პ.ს. “ხითი-სთარ,,	
არ.პროექტი		ჯ.ფსუშვარი	VII სართული (ბეჭმა+23,40 ნიშნულზე)					
შემსრულა		ჯ.ფსუშვარი	სტადია	ფაილი	ფურც. №	ფურც.რაოდ	მასშტაბი	თარიღი
შეამოწმა		ზ.გენაქე	პ		ა-10	ფ-29	1-200	






XII სართული (ბეჭმა ნიშნულზე +39.90 მ.)

მ. 1:200

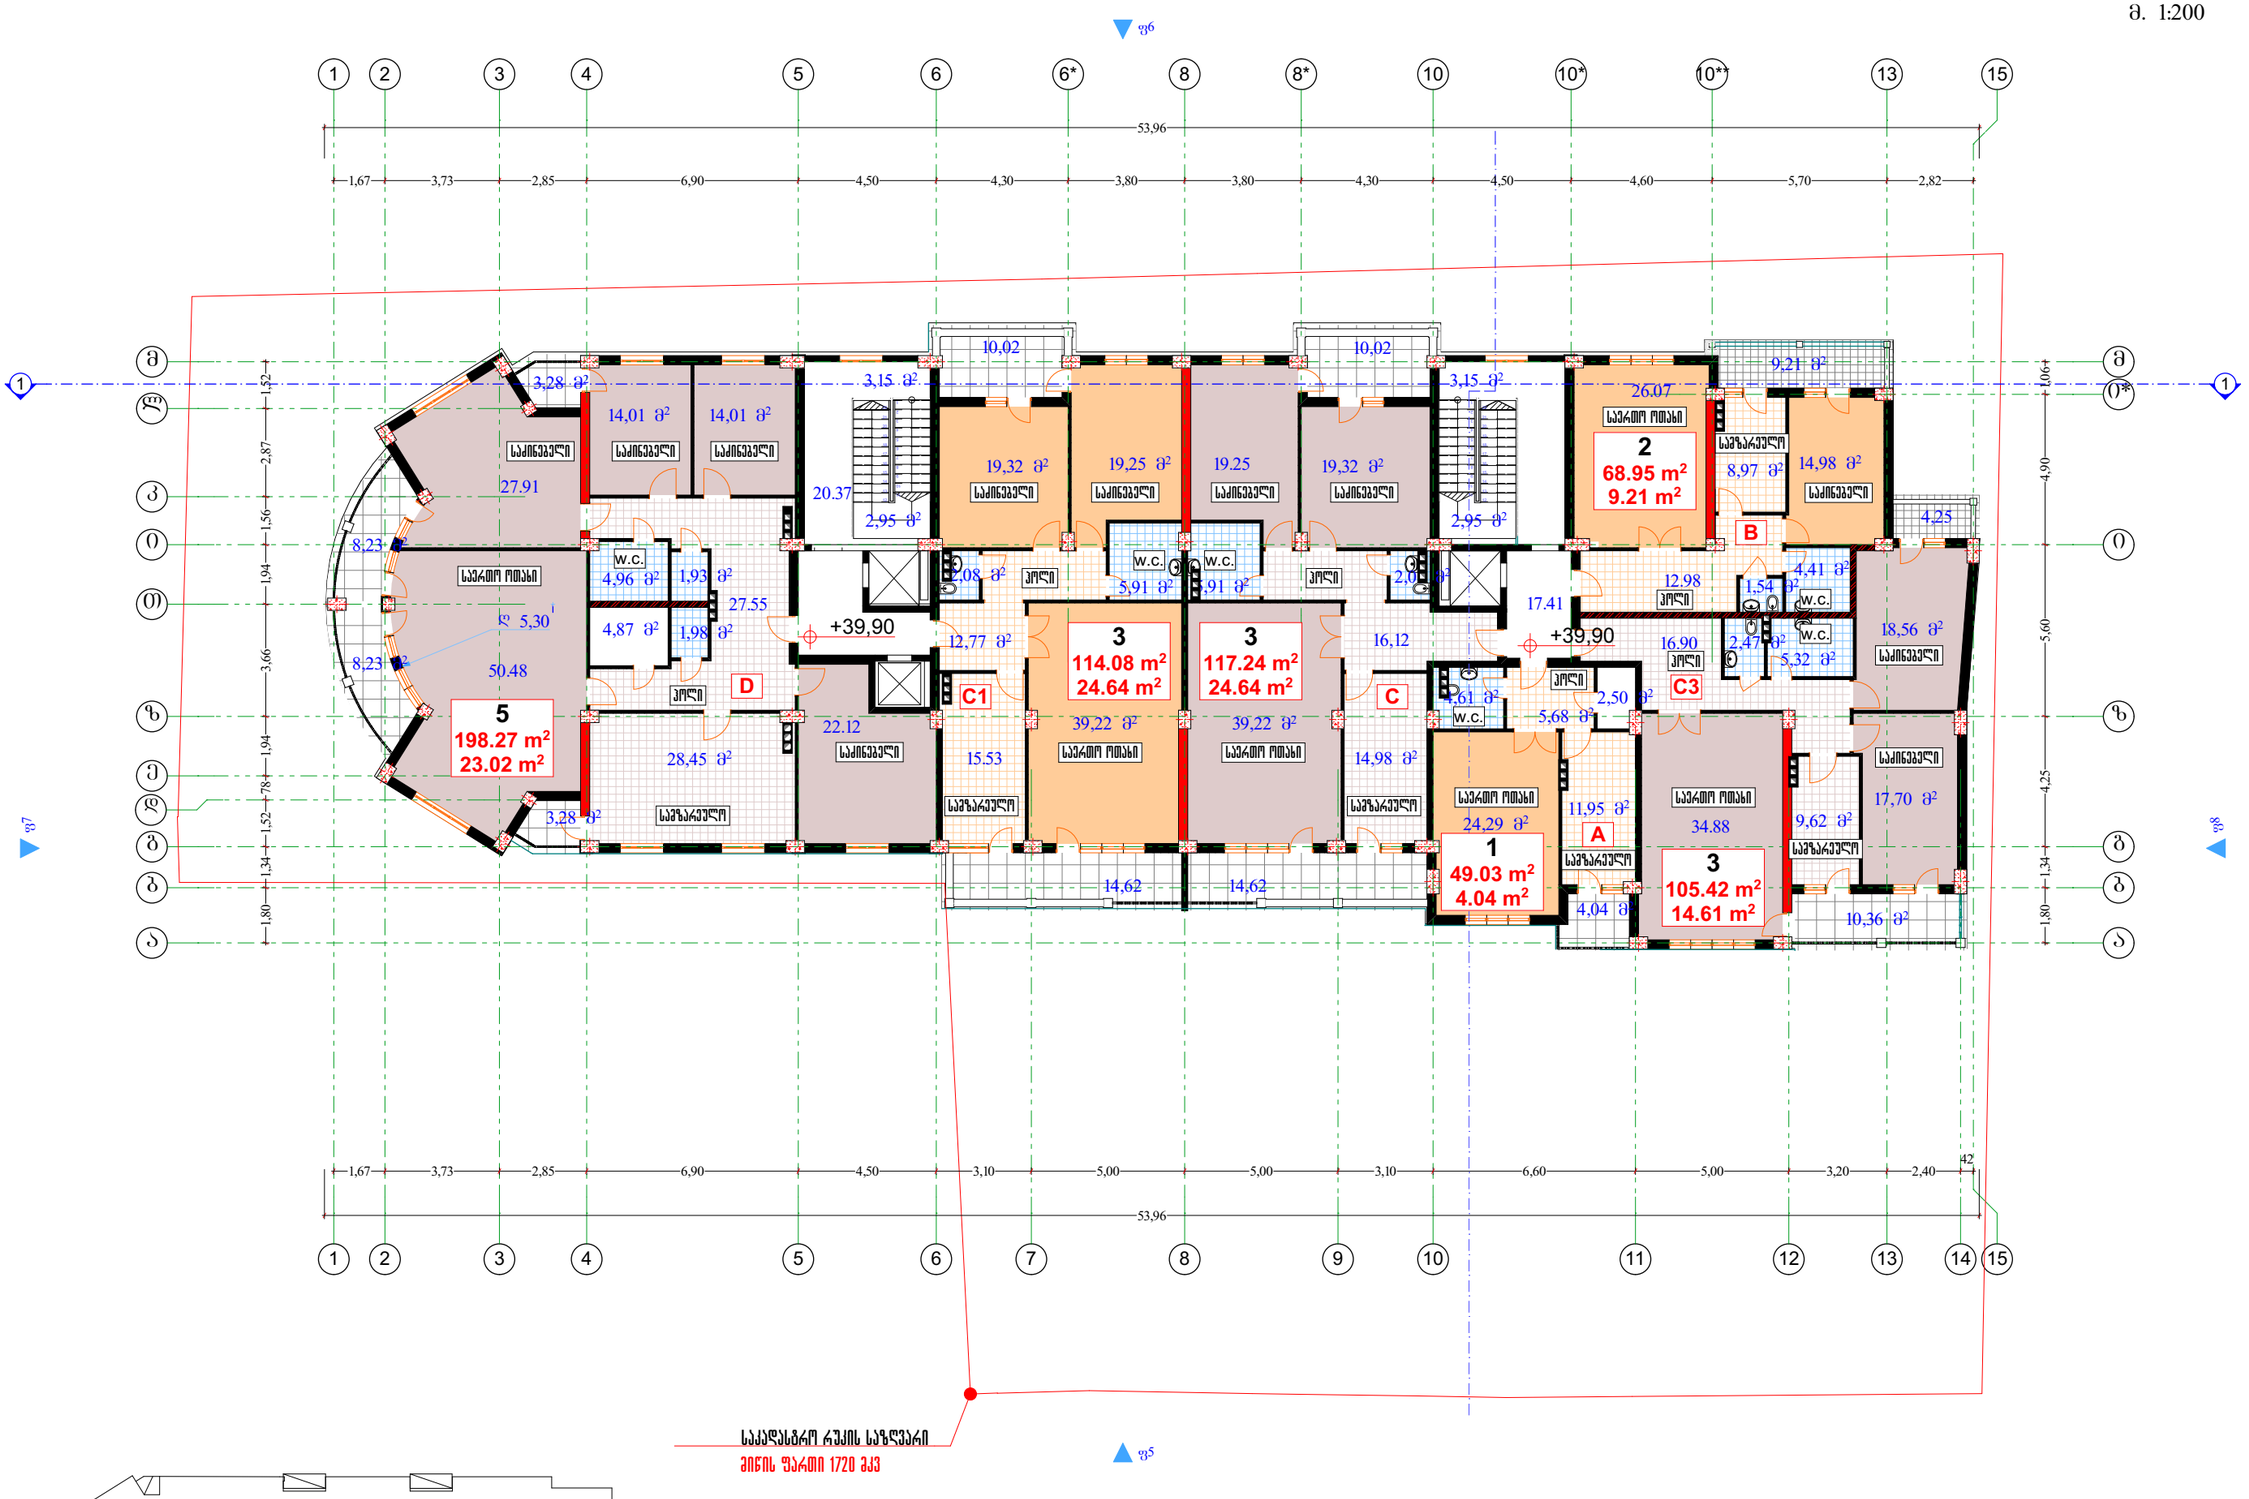

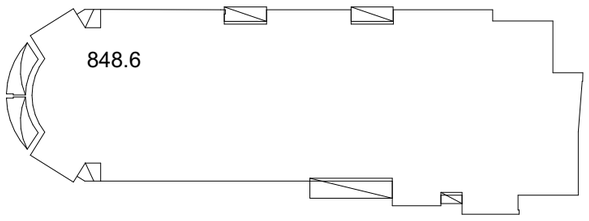

გენ.დირექტორი		ა. ნიკოლეიშვილი	ქ. თბილისი ვაჟა-საბურთალოს რაიონი, კოსტავას ქუჩა №68. მრავალფუნქციური შენობის პროექტი.					საშენებლო კომპანია
არ.მთ.არქიტექტ		ზ.გენაქე						შ.პ.ს. "სითი-სთარ,,
არ.ავტორი		ჯ.ფსუშვარი	VIII-XII სართულები (ბეჭმა+26,70,-+39,90 ნიშნულზე)					
შემსრულა		ჯ.ფსუშვარი	სტადია	ღია ვეთა	ფურც. №	ფურც.რაოდ	მასშტაბი	თარიღი
შეამოწმა		ზ.გენაქე	პ		ა-11	ფ-29	1-200	

XIII სართული (ბეგმა ნიშნულზე +43,20 მ.)

მ. 1:200

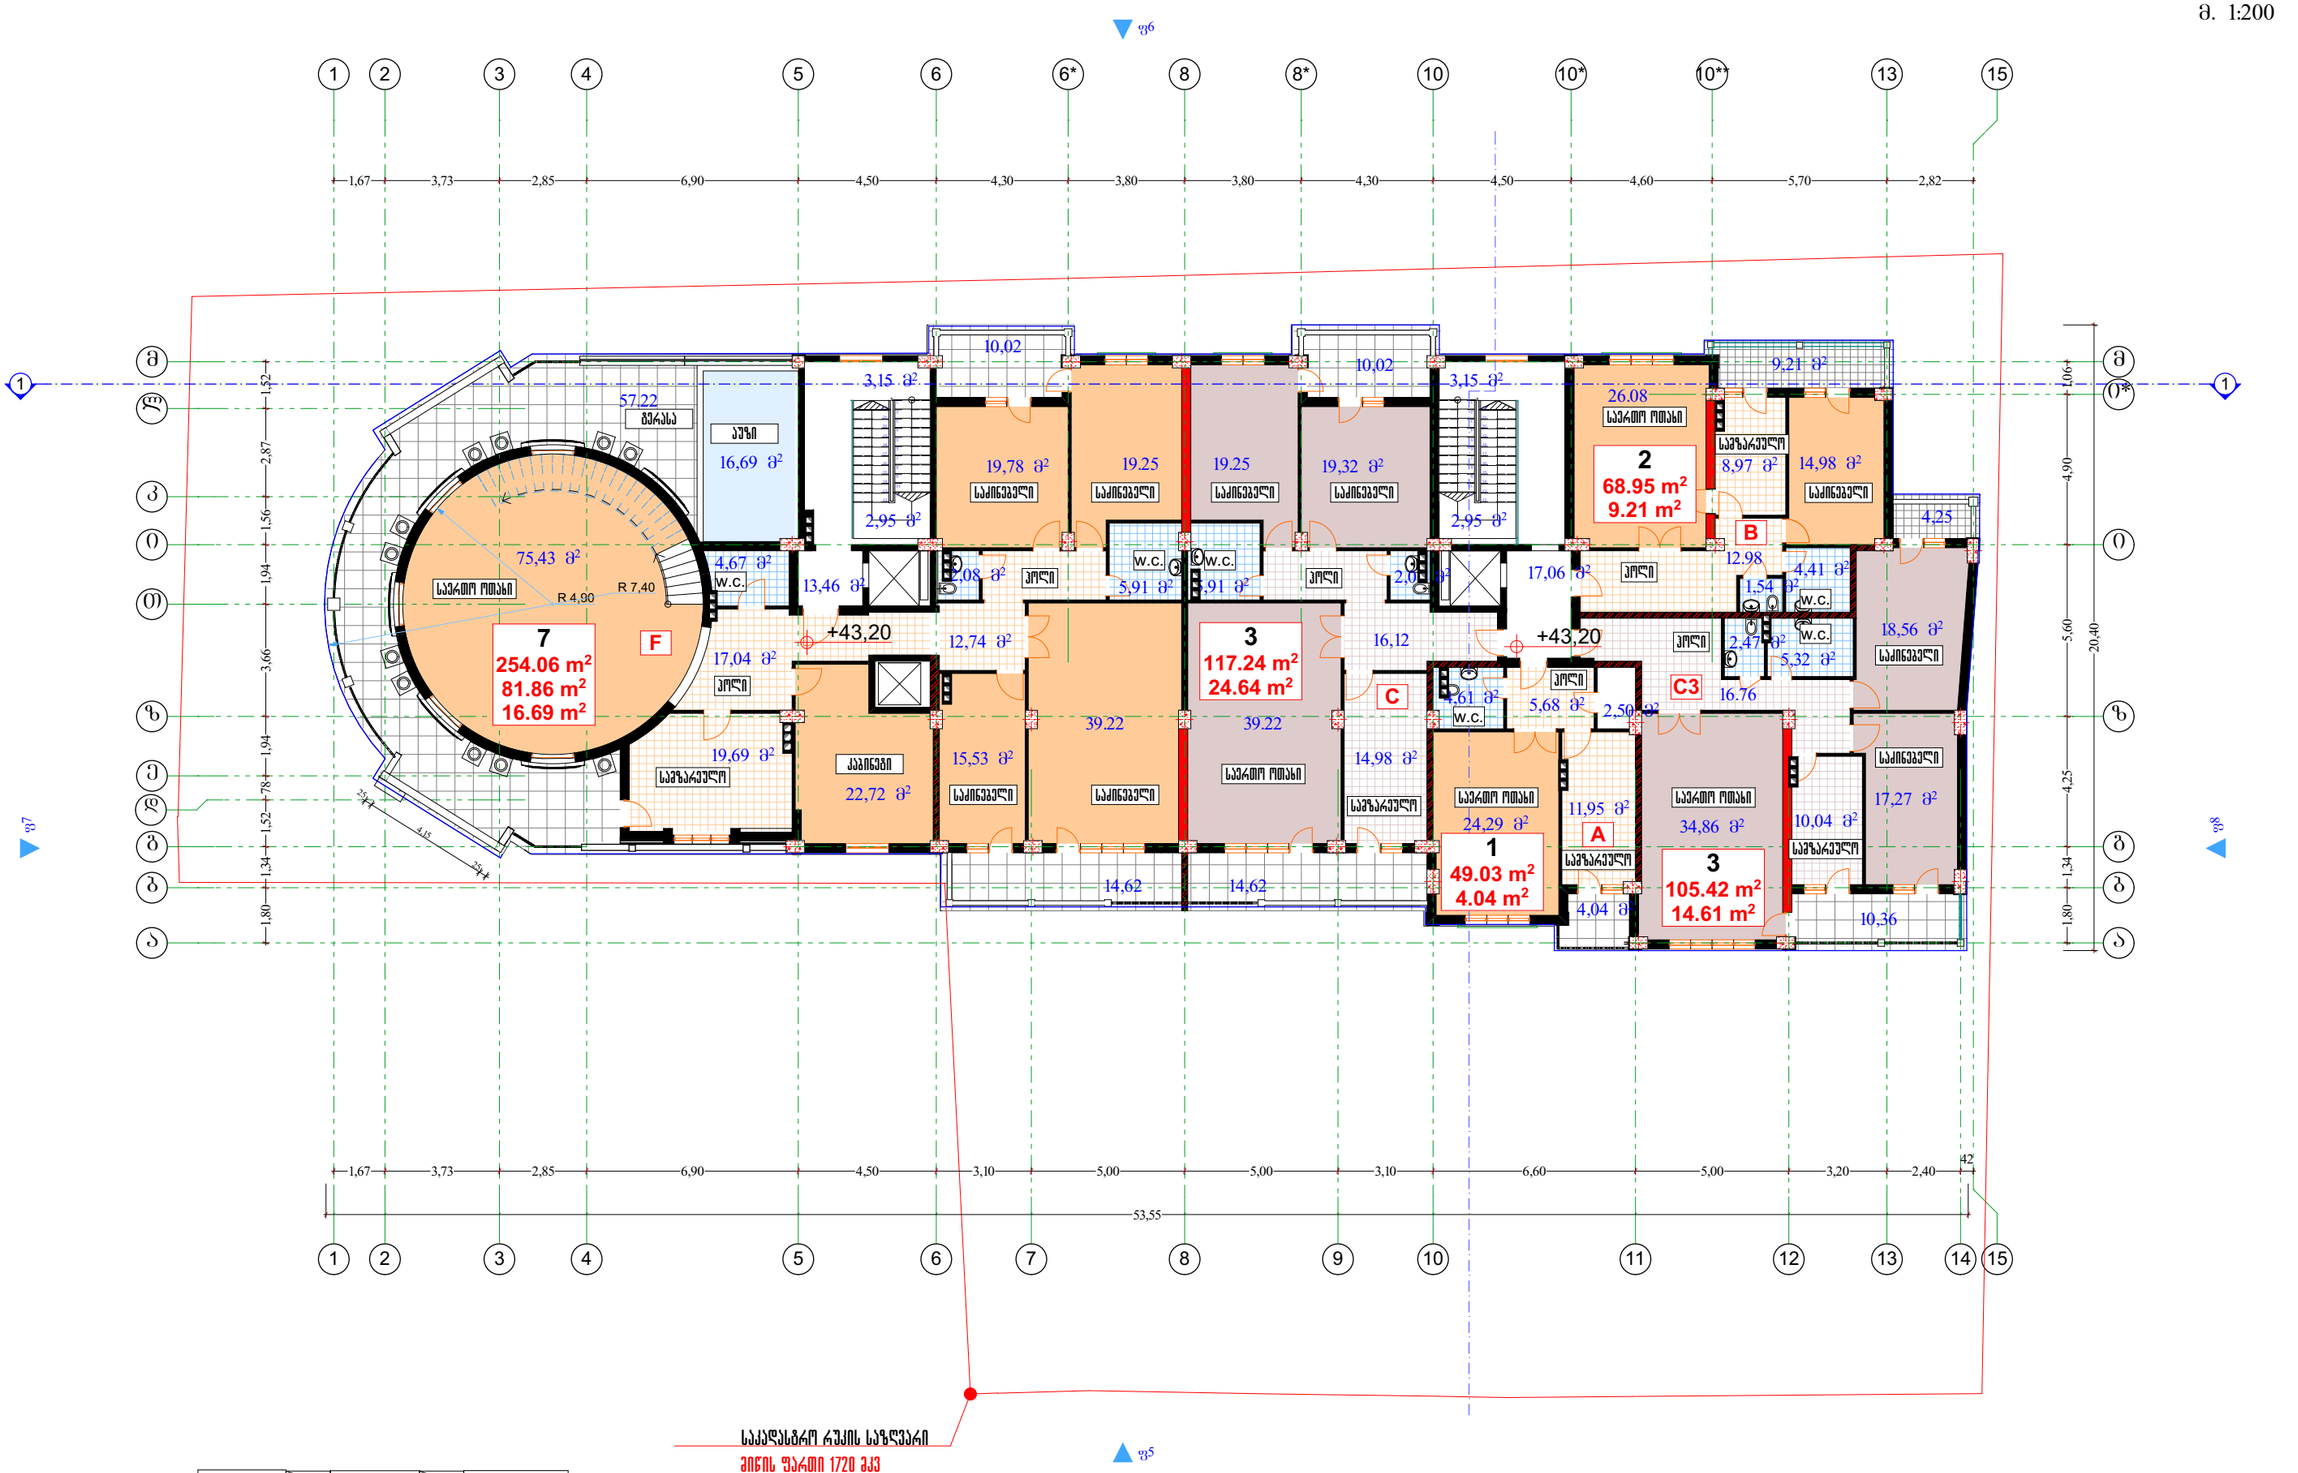

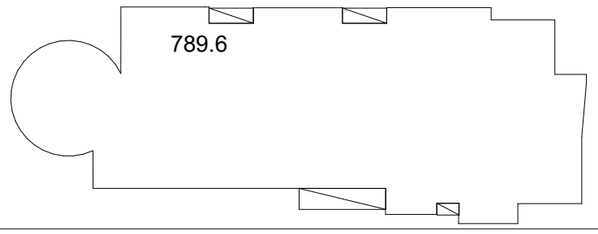

გენ.დირექტორი		ა. ნიკოლეიშვილი	ქ. თბილისი ვაკე-საბურთალოს რაიონი. კოსტავას ქუჩა №68. მრავალფუნქციური შენობის პროექტი.					საშენებლო კომპანია
პრ.მთ.არქიტექტ		ზ.გენაქე						შ.პ.ს. "სითი-სთარ,,
პრ.ავტორი		ჯ.ფხაშვილი	XIII სართული (ბეგმა +43,20 ნიშნულზე)					
შემსრულა		ჯ.ფხაშვილი	სტადია	ფაილი	ფურც. №	ფურც.რაოდ	მასშტაბი	თარიღი
შემოწმა		ზ.გენაქე	პ3		პ-12	ფ-29	1-200	

XIV სართული (მაშენ. +46,50 მ.) 1:200

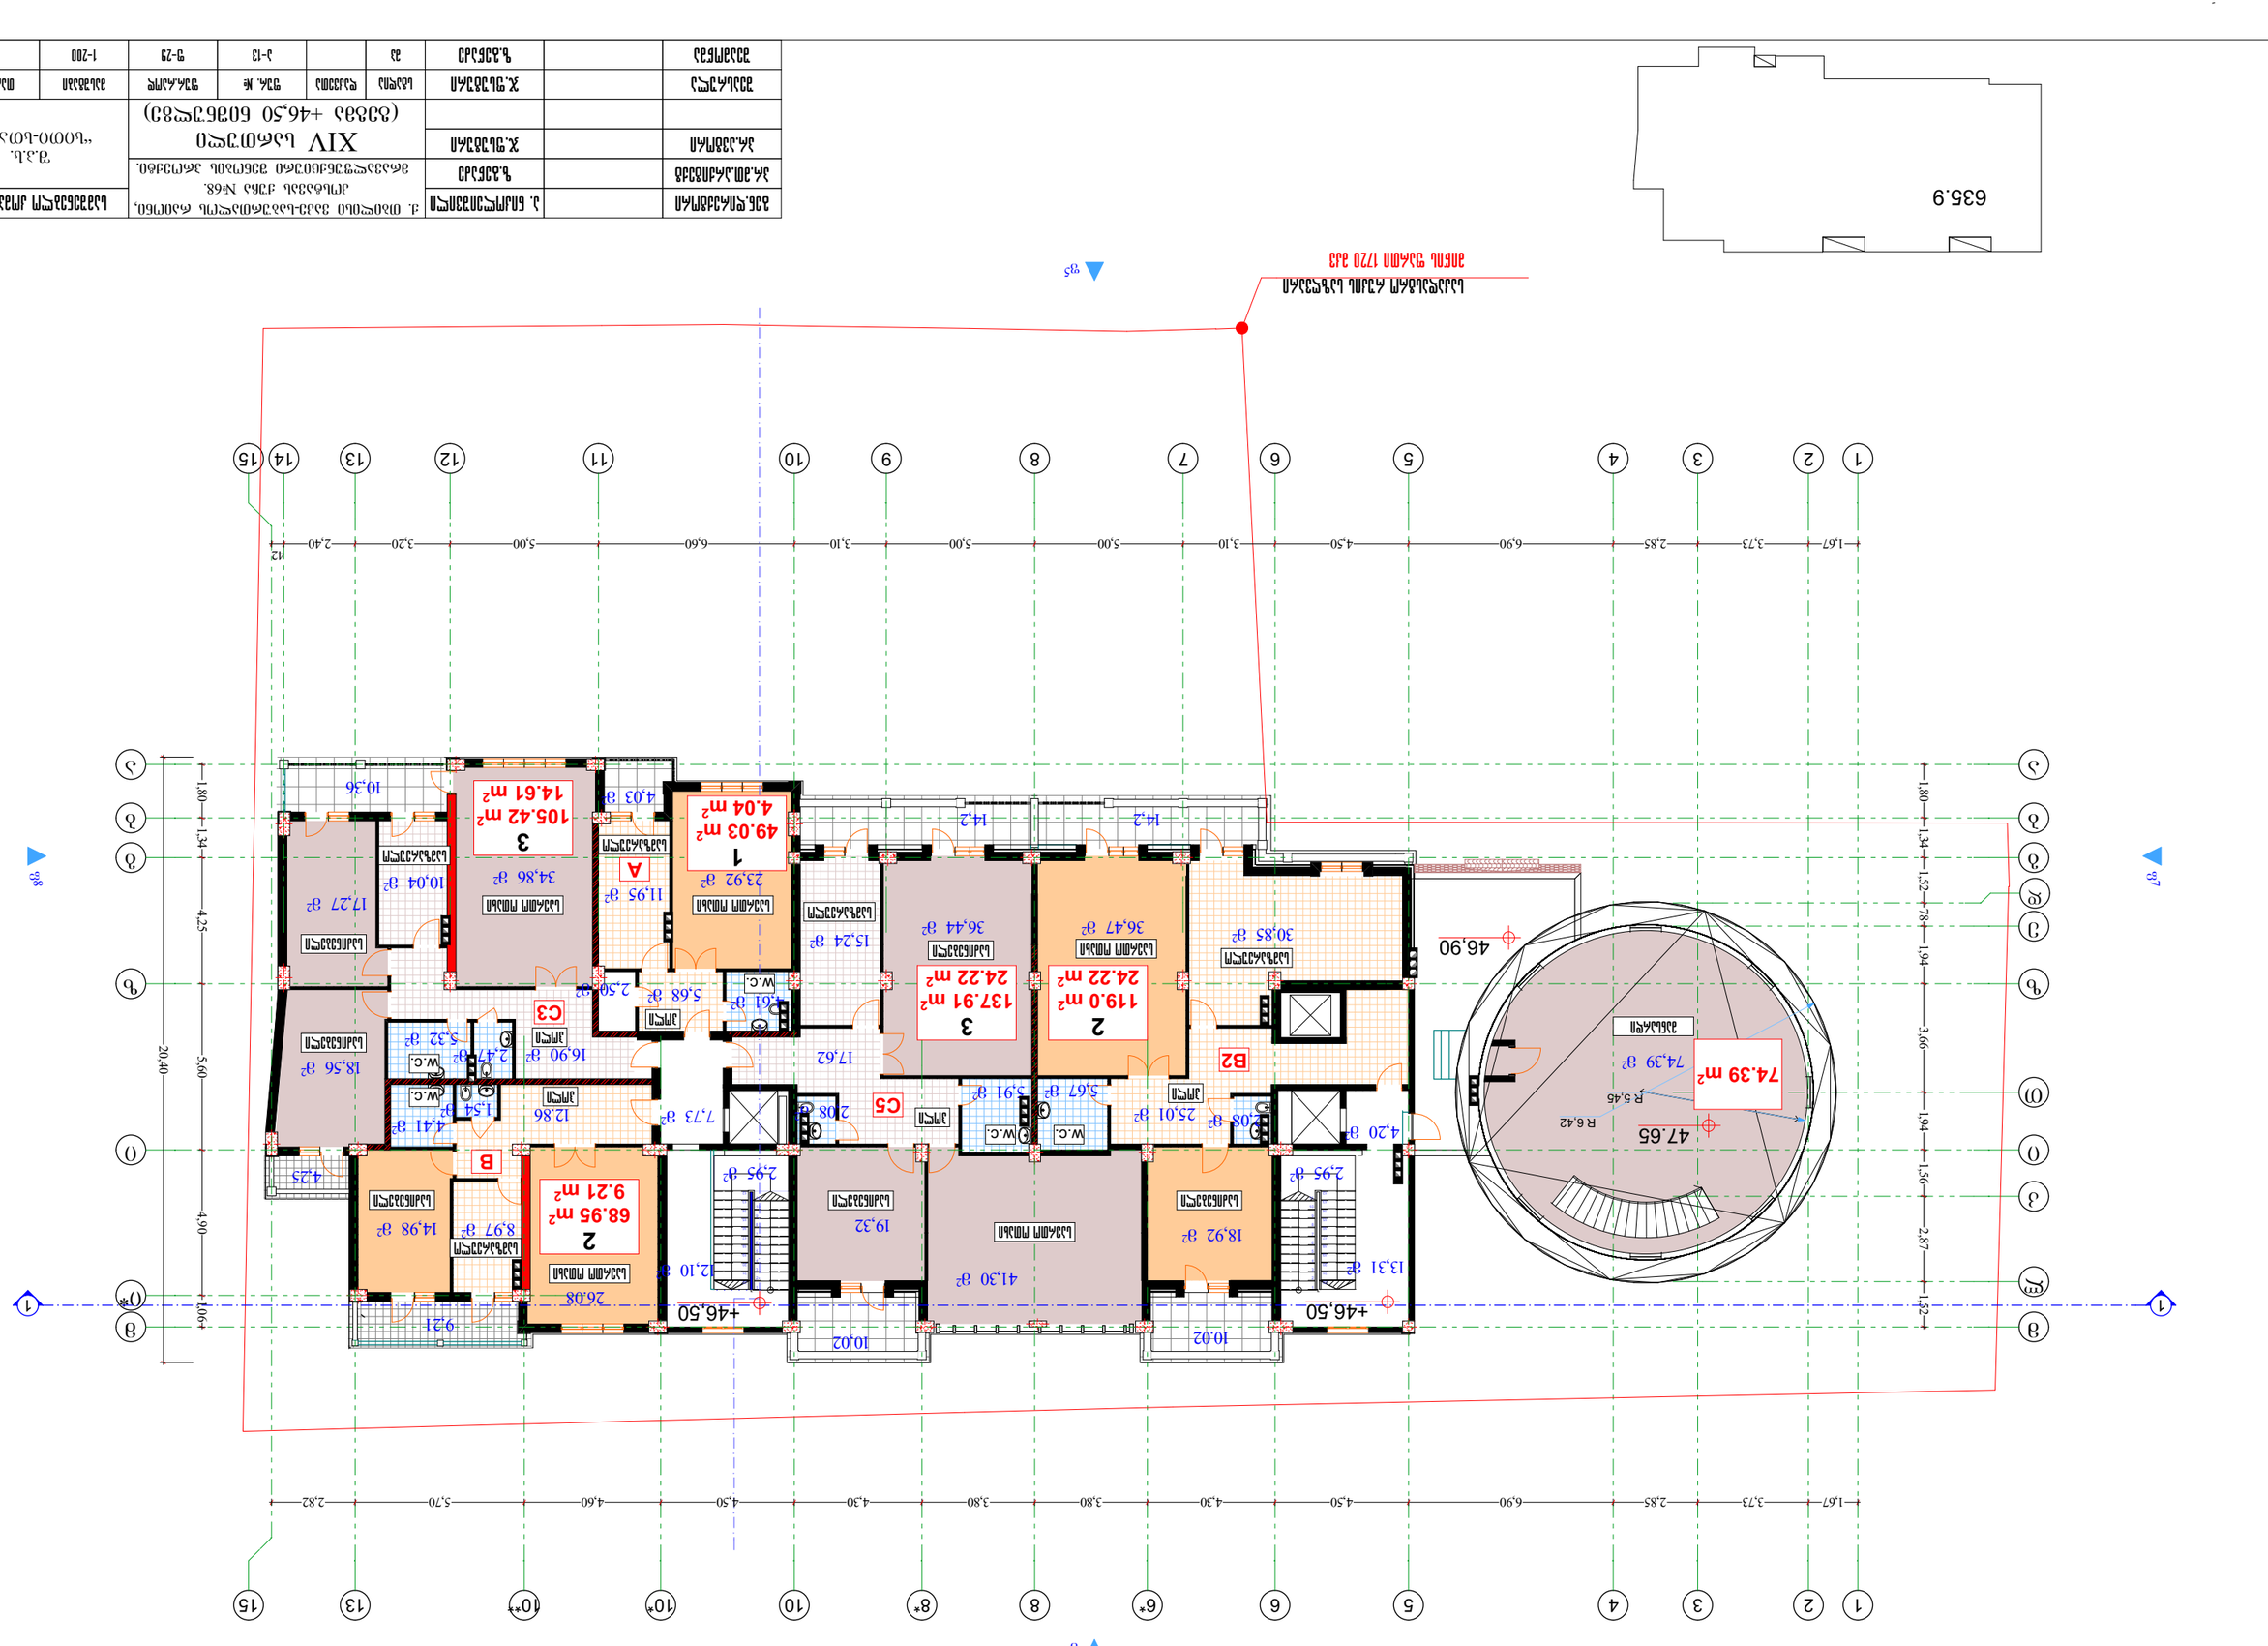
635.9
+46.50
+46.90
47.65
R 6.42
74.39 მ²
74.39 მ²
R 5.46
1 49.03 მ² 4.04 მ²
2 119.0 მ² 24.22 მ²
3 137.91 მ² 24.22 მ²
2 68.95 მ² 9.21 მ²
3 105.42 მ² 14.61 მ²
A
B
B2
C3
C5
23.92 მ²
36.47 მ²
36.44 მ²
30.85 მ²
25.01 მ²
19.32
41.30 მ²
18.92 მ²
13.31 მ²
34.86 მ²
17.27 მ²
14.98 მ²
18.56 მ²
17.62
15.24 მ²
14.2
14.2
10.02
10.02
26.08
9.21
10.04 მ²
11.95 მ²
4.03 მ²
10.36
2.10 მ²
2.95 მ²
2.95 მ²
4.20 მ²
7.73 მ²
5.67 მ²
5.91 მ²
5.68 მ²
2.50 მ²
4.61 მ²
W.C.
W.C.
W.C.
W.C.
W.C.
2.08
2.08
2.47 მ²
5.32 მ²
4.41 მ²
1.54 მ²
16.90 მ²
12.86
8.97 მ²
4.25
1.80
1.34
4.25
5.60
4.90
0.06
20.40
1.52
1.78
1.94
3.66
1.94
1.56
2.87
1.52
1.80
1.34
1.52
1.67
3.73
2.85
6.90
4.50
4.30
3.80
3.80
4.30
4.50
6.90
2.85
3.73
1.67
2.82
5.70
4.60
4.50
3.80
3.10
5.00
6.60
5.00
3.20
2.40
42
15
13
10**
10*
10
8*
8
6*
6
5
4
3
2
1
0*
0
1
2
3
3
3

XV სართული (გეგმა ნიშნულზე +49,80 მ.)
მ. 1:200

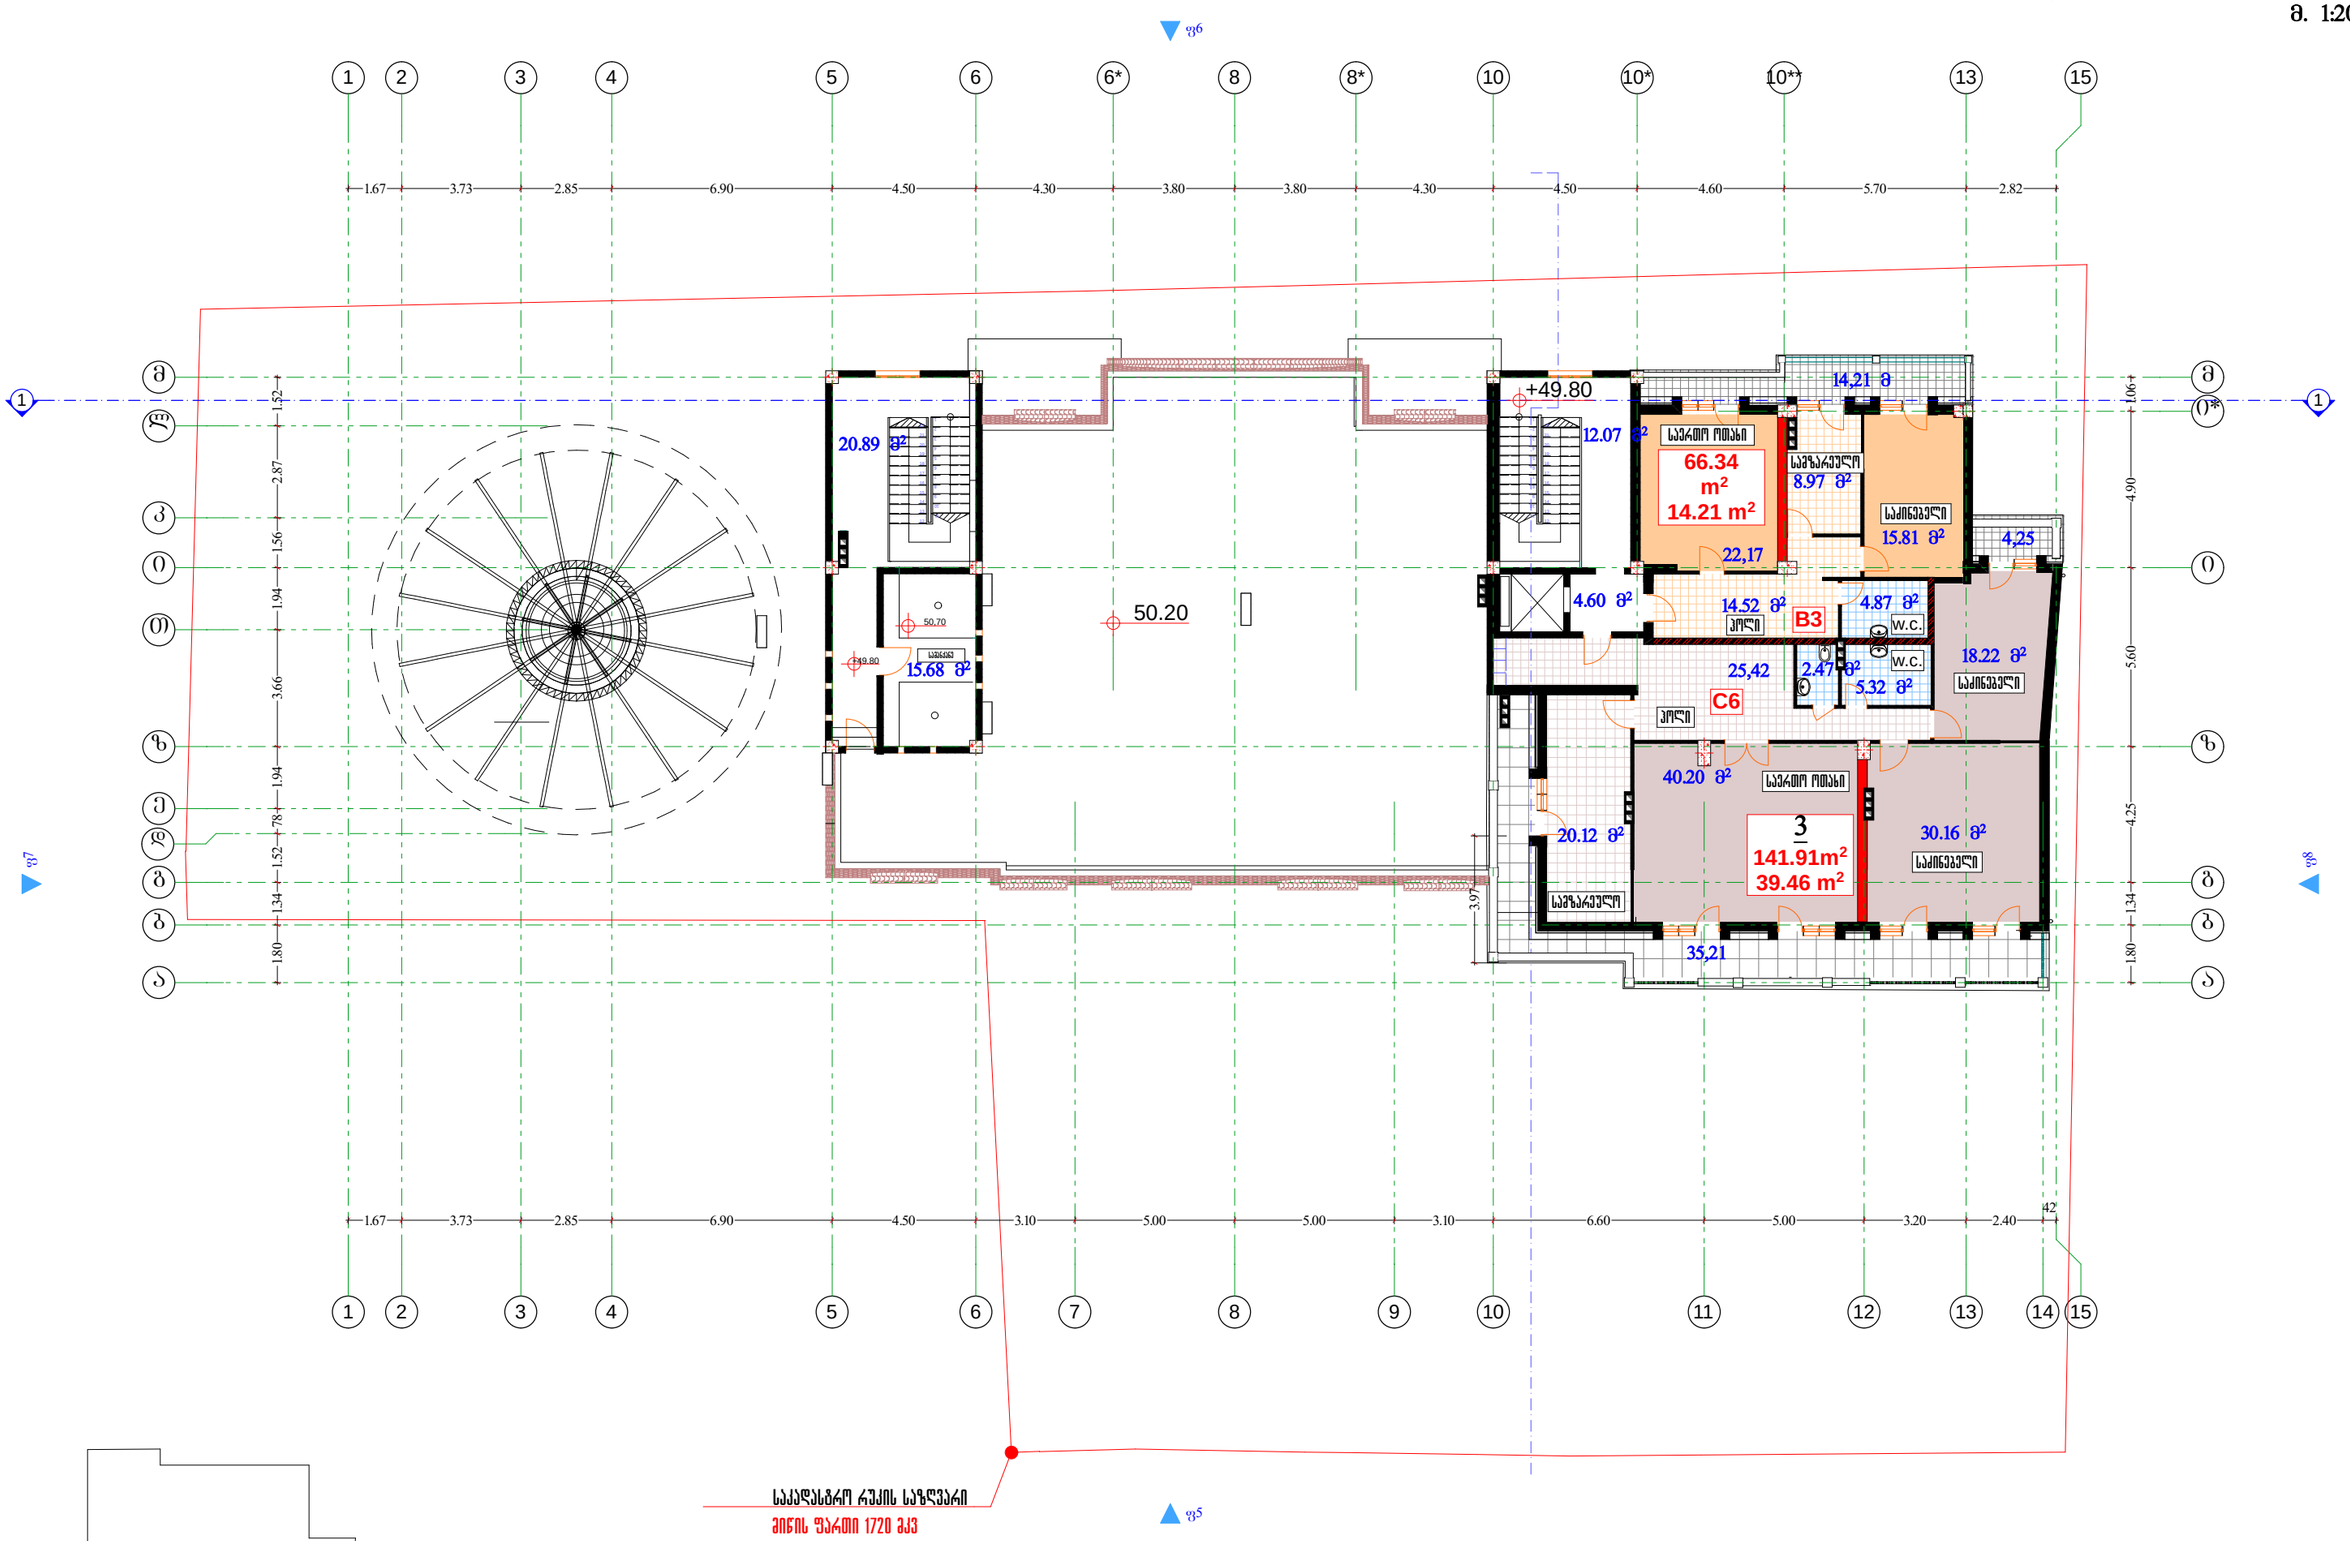

საკადასტრო რუკის საზღვარი
ვიწრის ფართი 1720 მკ3

261.5

გენ.დირექტორი		ა. ნიკოლეიშვილი	ქ. თბილისი ვაკე-საბურთალოს რაიონი, კოსტავას ქუჩა №68. მრავალფუნქციური შენობის პროექტი.				საშენებლო კომპანია	
არ.მთ.არქიტექტ		ზ.გენაძე					შ.პ.ს. "სითი-სთარ„	
არ.პვგორი		ჯ.ფისუგური	XV სართული (გეგმა +49,80 ნიშნულზე)					
შეასრულა		ჯ.ფისუგური	სტადია	დაკვეთა	ფურ. №	ფურ.რაოდ	მასშტაბი	თარიღი
შეამოწმა		ზ.გენაძე	პპ		ა-14	ფ-29	1-200	

გადახურვა (ბეტმა ნიშნულზე +53,10 მ.)
მ. 1:200

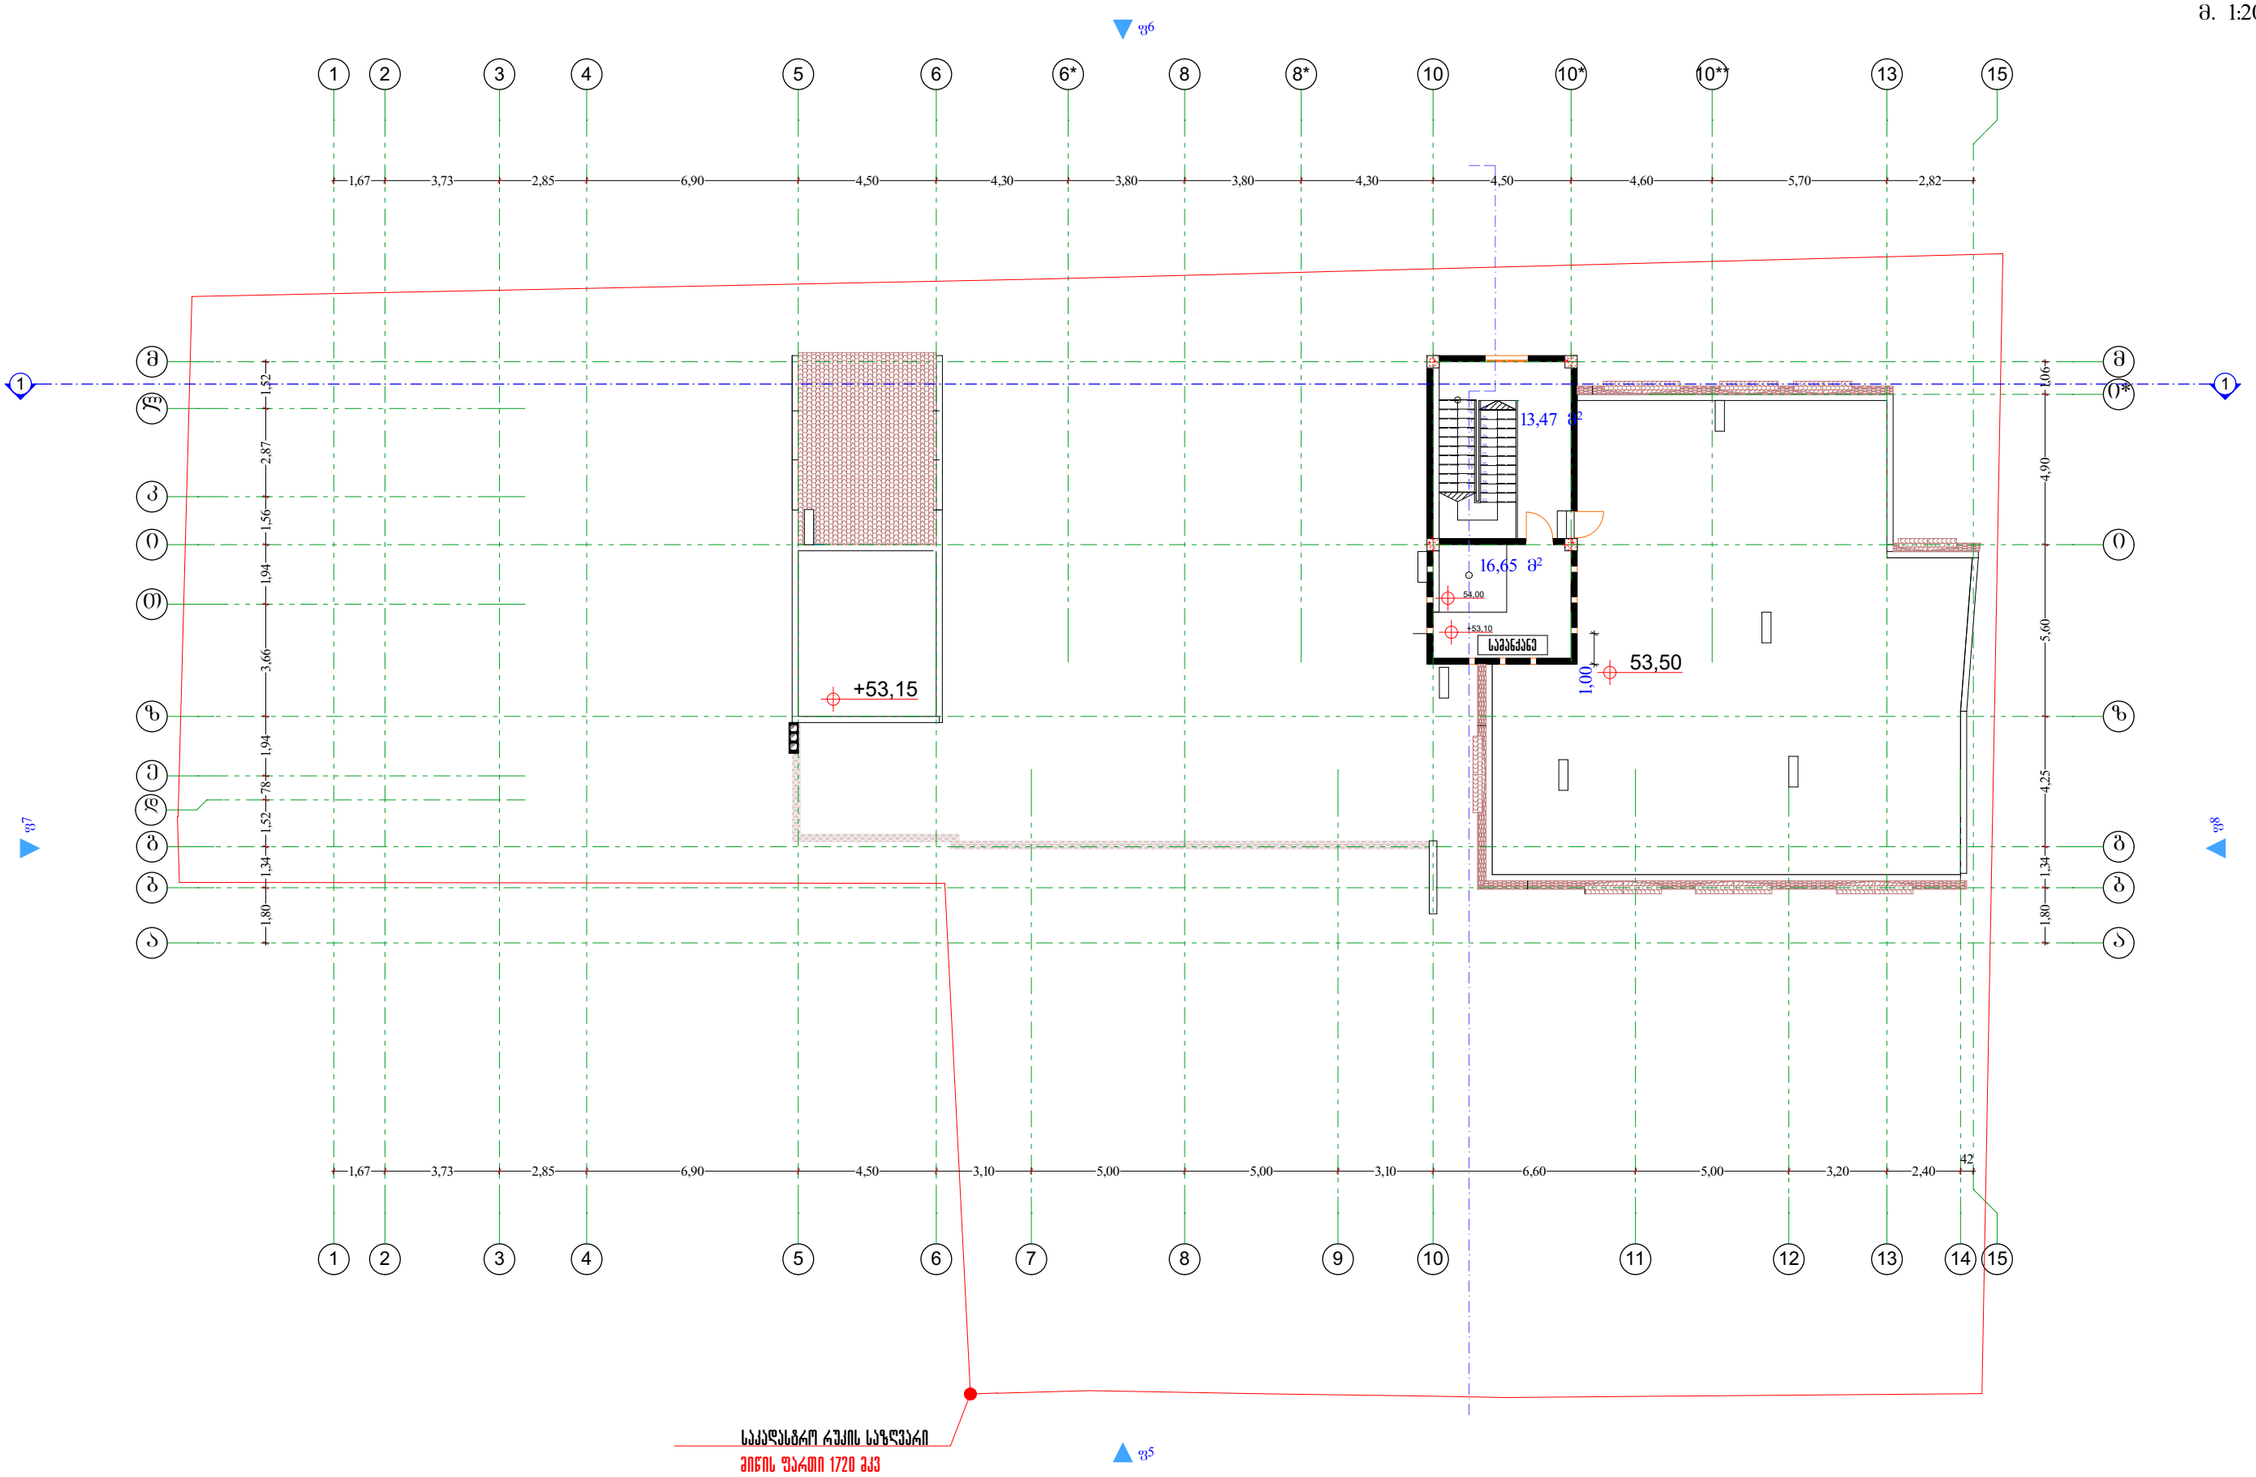

გენ.დირექტორი		ა. ნიკოლეიშვილი	ქ. თბილისი ვაკე-საბურთალოს რაიონი, კოსტავას ქუჩა №68. მრავალფუნქციური მენოჯის პროექტი.				საქართველო კოვანია	
პრ.მთ.არქიტექტ		ზ.გენაქე						
პრ.ავტორი		ჯ.ფხაშვარი	გადახურვა (ბეტმა ნიშნულზე +53,10 მ.)				შ.პ.ს. "ხიმი-ხიარ,,	
შემსრულა		ჯ.ფხაშვარი	სტადია	ფაილი	ფურც. №	ფურც.რაოდ	მასშტაბი	თარიღი
შემოწმება		ზ.გენაქე	პ		ა-15	ფ-29	1-200	

