arsebuli

ფორმატი	A-3	თბილისი 2012 წ.
		დაკვეთა #06-2012

ექსპლიკაცია:

პირობითი ნიშნები

- წითელი ხაზი
- ღია ხაზი
- ჭიღის მაჩვენებელი
- მიმართულება

შენიშვნები:

პროექტში ცვლილებები შეთანხმებული უნდა იქნეს პროექტის ავტორთან და მეიის საქალაქო სამსახურთან.

პროექტის სახელწოდება

ქ. თბილისი. ჯიქანისის ქ. # 22-24
საშუალო ინტენსიობის მრავალბინიანი საცხოვრებელი კომპლექსი დაშენება

შპს "ღ.ღ. და კომპანია"

თანამდებობა	გვარი	ხელმოწერა
დიზაინერი	მ. ლოსაბერიძე	
მთ. არქიტექტორი	ს.გასვიანი	
მასშტაბი	1:100	ფასადი 1-11 ღერძებში,საპროექტო
თარიღი	14.09.2012	
სტადია	ფურცლები	ფურცელი
ესკიზი	16	5

arsebuli

ფორმატი A-3 | თბილისი 2012 წ. | დაკვეთა #06-2012

ექსპლიკაცია:

პროექტის ნიშნები

- წითელი ხაზი
- ღერძის ხაზი
- ჭიქის მაჩვენებელი
- მიმართულება

შენიშვნები:

პროექტში ცვლილებები შეთანხმებული უნდა იქნეს პროექტის ავტორთან და მშენის საქალაქო სამსახურთან.

პროექტის სახელწოდება

ქ. თბილისი. ჭონანისის ქ. # 22-24
საშუალო ინტენსიობის
მრავალბინიანი საცხოვრებელი კომპლექსი
დაშენება

შპს "ღ.ღ. და კომპანია"

თანამდებობა	გვარი	ხელმოწერა
დიზაინერი	მ. ღოსაბაშიძე	
მთ. არქიტექტორი	ს.გასვიანი	
მასშტაბი	1:100	ფასადი 11-1 ღერძებში, საპროექტო
თარიღი	14.09.2012	
სტადია		ფურცლები: 16 / ფურცელი: 5
ესკიზი		

arsebuli

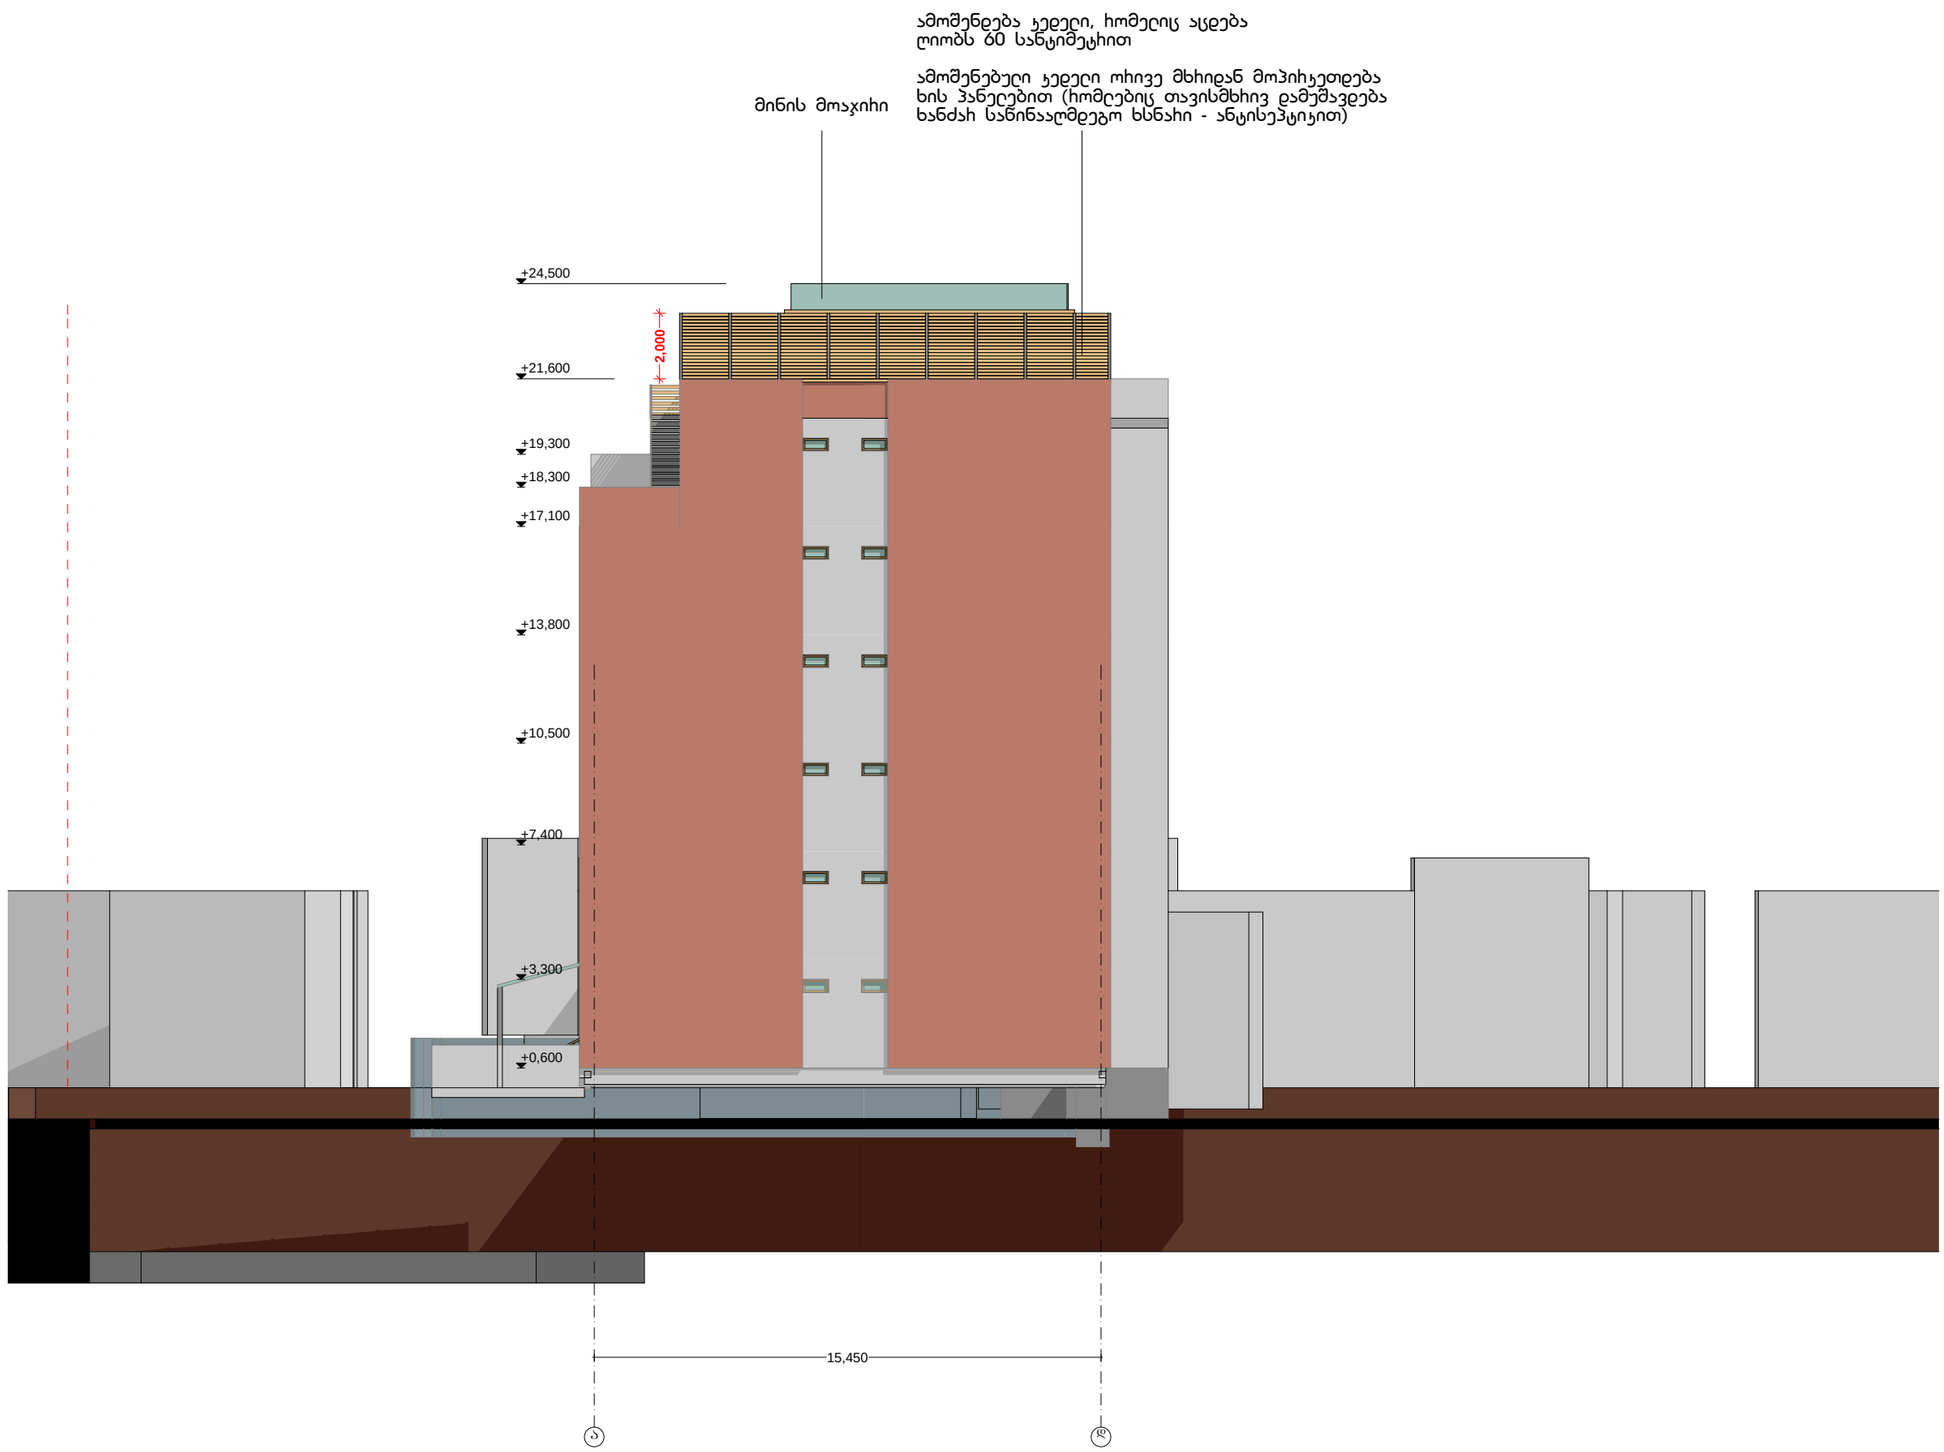

ფორმატი A-3 | თბილისი 2012 წ. | დაკვეთა #06-2012

ექსპლიკაცია:

პირობითი ნიშნები

- წითელი ხაზი
- ღერძის ხაზი
- ჭიქის მაჩვენებელი
- მიმართულება

შენიშვნები:

პროექტში ცვლილებები შეთანხმებული უნდა იქნეს პროექტის ავტორთან და შეიტანოს საქალაქო სამსახურთან.

პროექტის სახელწოდება

ქ. თბილისი. ჯიქანისის ქ. # 22-24
საშუალო ინტენსიობის
მრავალბინიანი საცხოვრებელი კომპლექსი
დაშენება

შპს "ლ.ლ. და კომპანია"

თანამდებობა	გვარი	ხელმოწერა
დიზაინერი	მ. ლოსაბერიძე	
მთ. არქიტექტორი	ს.გასვიანი	
მასშტაბი	1:100	ფასადი ა-ბ ღერძებში, საპროექტო
თარიღი	14.09.2012	
სტადია		ფურცლები / ფურცელი
ესკიზი		16 / 5

arsebuli

 

ფორმატი A-3	თბილისი 2012 წ.	
	დაკვეთა #06-2012	

ექსპლიკაცია:

პირობითი ნიშნები

- წითელი ხაზი
- ღერძის ხაზი
- ჭიღის მაჩვენებელი
- მიმართულება

შენიშვნები:

პროექტში ცვლილებები შეთანხმებული უნდა იქნეს პროექტის ავტორთან და მეპირის საქალაქო სამსახურთან.

პროექტის სახელწოდება

ქ. თბილისი. ჯიქანისის ქ. # 22-24
საშუალო ინტენსიობის მრავალბინიანი საცხოვრებელი კომპლექსი დაშენება

შპს "ლ.ლ. და კომპანია"

თანამდებობა	გვარი	ხელმოწერა
დირექტორი	მ. ლოსაბერიძე	
მთ. არქიტექტორი	ს.გასვიანი	
მასშტაბი	1:100	ფასადი დ-ა ღერძებში,საპროექტო
თარიღი	14.09.2012	
სტადია	ფურცლები	ფურცელი
ესკიზი	16	5

saproeqto

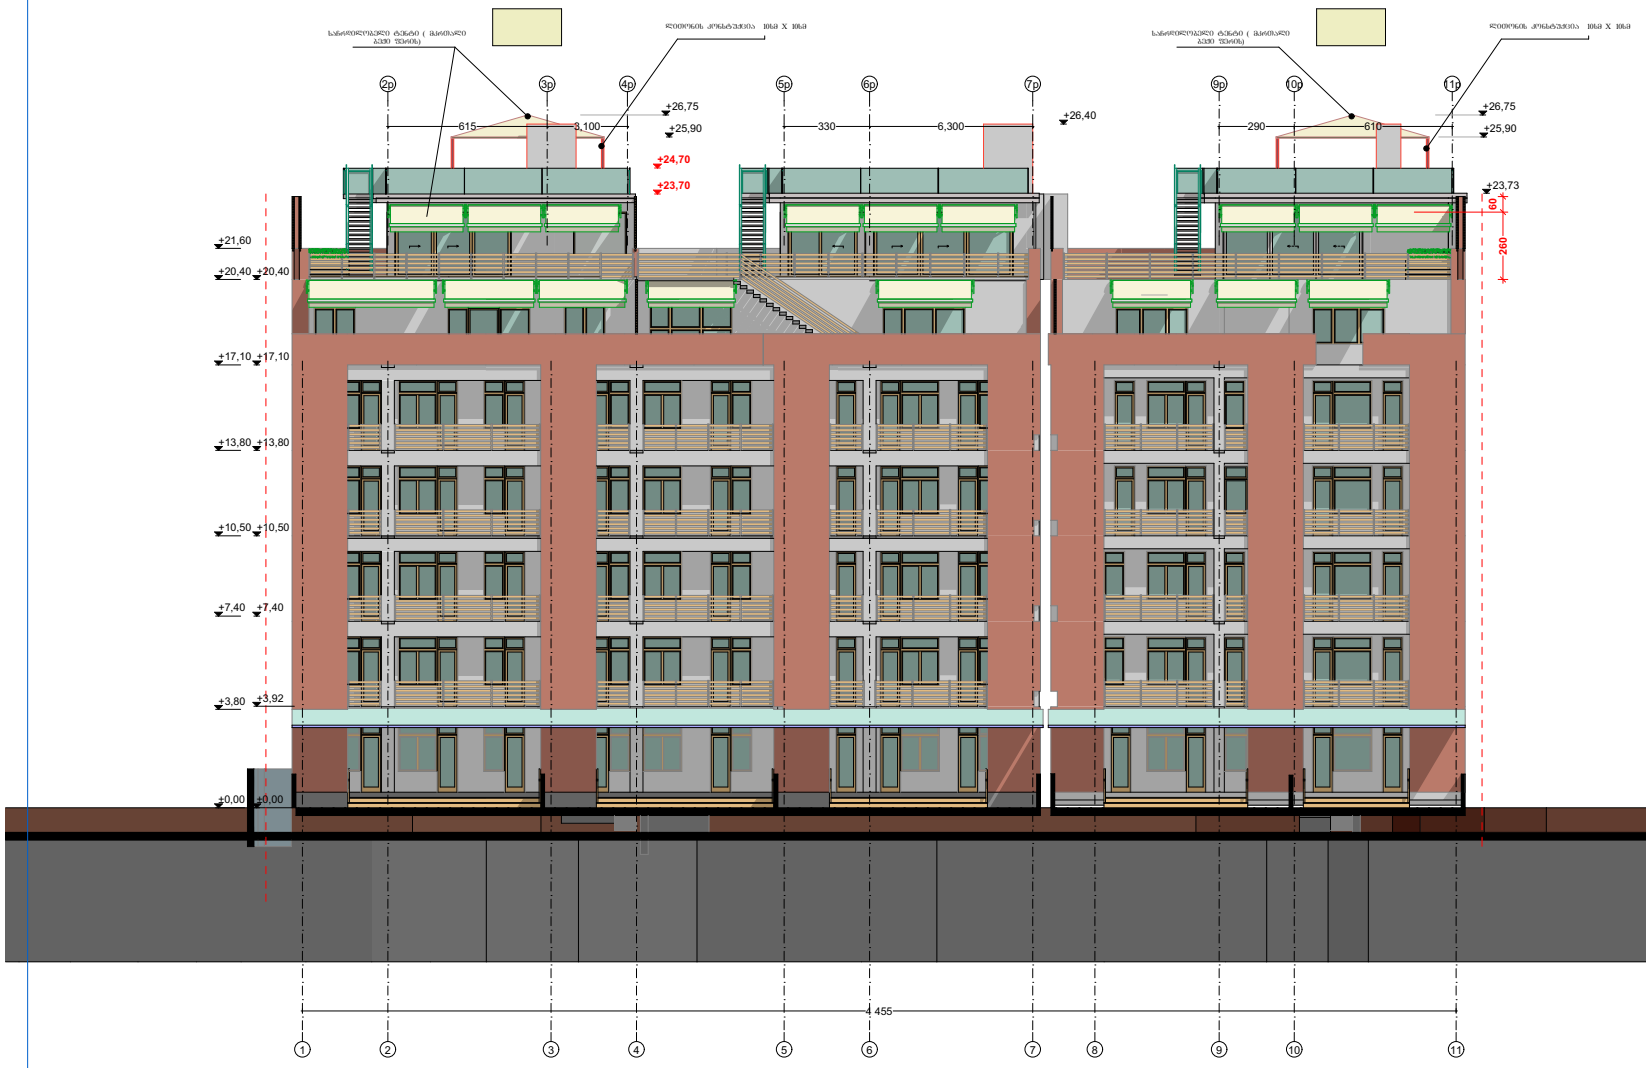

ფორმატი -3

ექსპლიკაცია:

აპრობირებული ნიშნები

წითელი ხაზი

ღერძის ხაზი

ნიშნულის მაჩვენებელი

ჭრილის მაჩვენებელი

შენიშვნები:

1. პროექტში ცვლილებები შეთანხმებული უნდა იქნეს პროექტის ავტორთან და მერიის სამშენებლო სამსახურთან.

პროექტის სახელწოდება

ქ. თბილისი, კოლანისის ქ. № 22-24

ქ. თბილისი, ჭავჭავაძის №74
შ.პ.ს. „აბ5“

თანამდებობა	გვარი	ხელმოწერა	თარიღი
დირექტორი	ლ. ქოიავა		
გი. არქიტექტორი	ლ. ლოსაბერძე		
პროექტის ავტორი	ლ. ლოსაბერძე		

მასშტაბი	1:200	ფასადი 1-11 ღერძებში	
თარიღი	03.01.2011	საარქიტექტო	
სტადია	ნახაზის	ფურცლები	ფურცელი
		39	17

sapr oeqt o

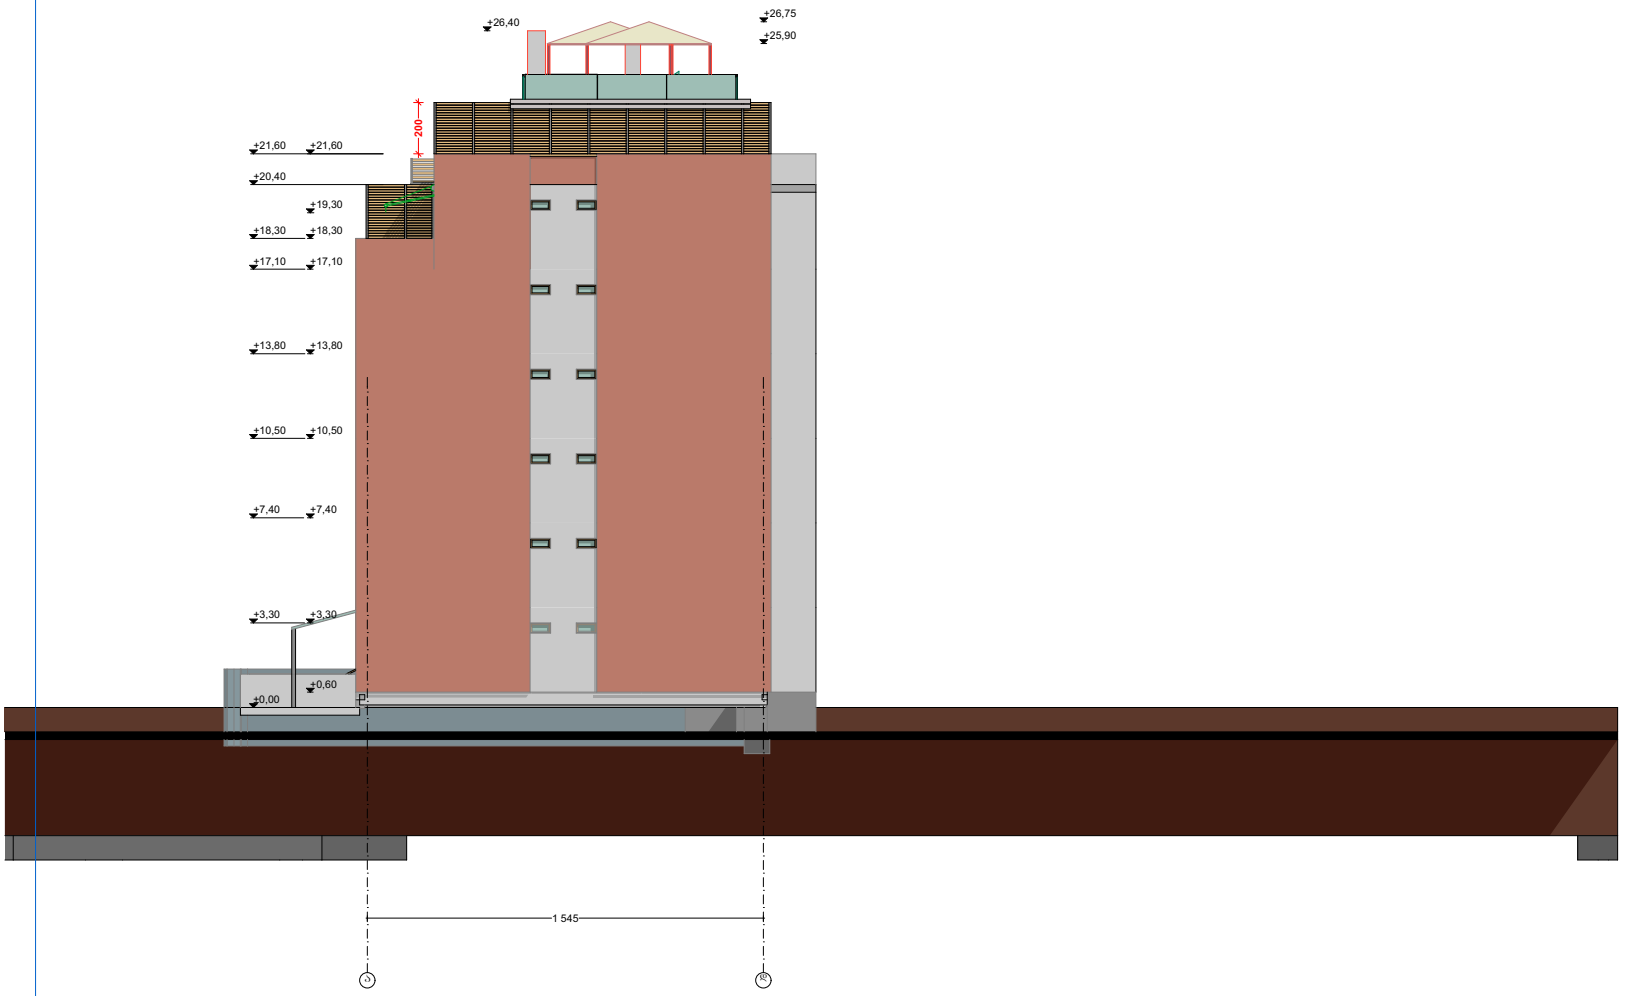

ექსპლიკაცია:

არქიტექტურული ნაწილი

წითელი ხაზი

ღერძის ხაზი

ნაშენის მაჩვენებელი

ჭრილის მაჩვენებელი

შენიშვნები:

1. პროექტში ცვლილებები შეთანხმებული უნდა იქნეს პროექტის ავტორთან და მეროის საქალაქო სამსახურთან.

პროექტის სახელწოდება

ქ. თბილისი, კოწიაშვილის ქ. № 22-24
საშუალო ინტენსივობის
მრავალბინიანი საცხოვრებელი კომპლექსი

ქ. თბილისი, ჭავჭავაძის №74

შ.პ.ს. „აბ5“

თანამდებობა	გვარი	ხელმოწერა	თარიღი
დირექტორი	დ. ძოწაძა		
მთ. არქიტექტორი	დ. ლოსაბერიძე		
პროექტის ავტორი	დ. ლოსაბერიძე		

მასშტაბი	1:200	ბ ბლოკი. ა-დ ღერძებში საპროექტო
თარიღი	03.01.2011	

სტადია	ფურცლები	ფურცელი
ესკიზი	39	17

saproeqto

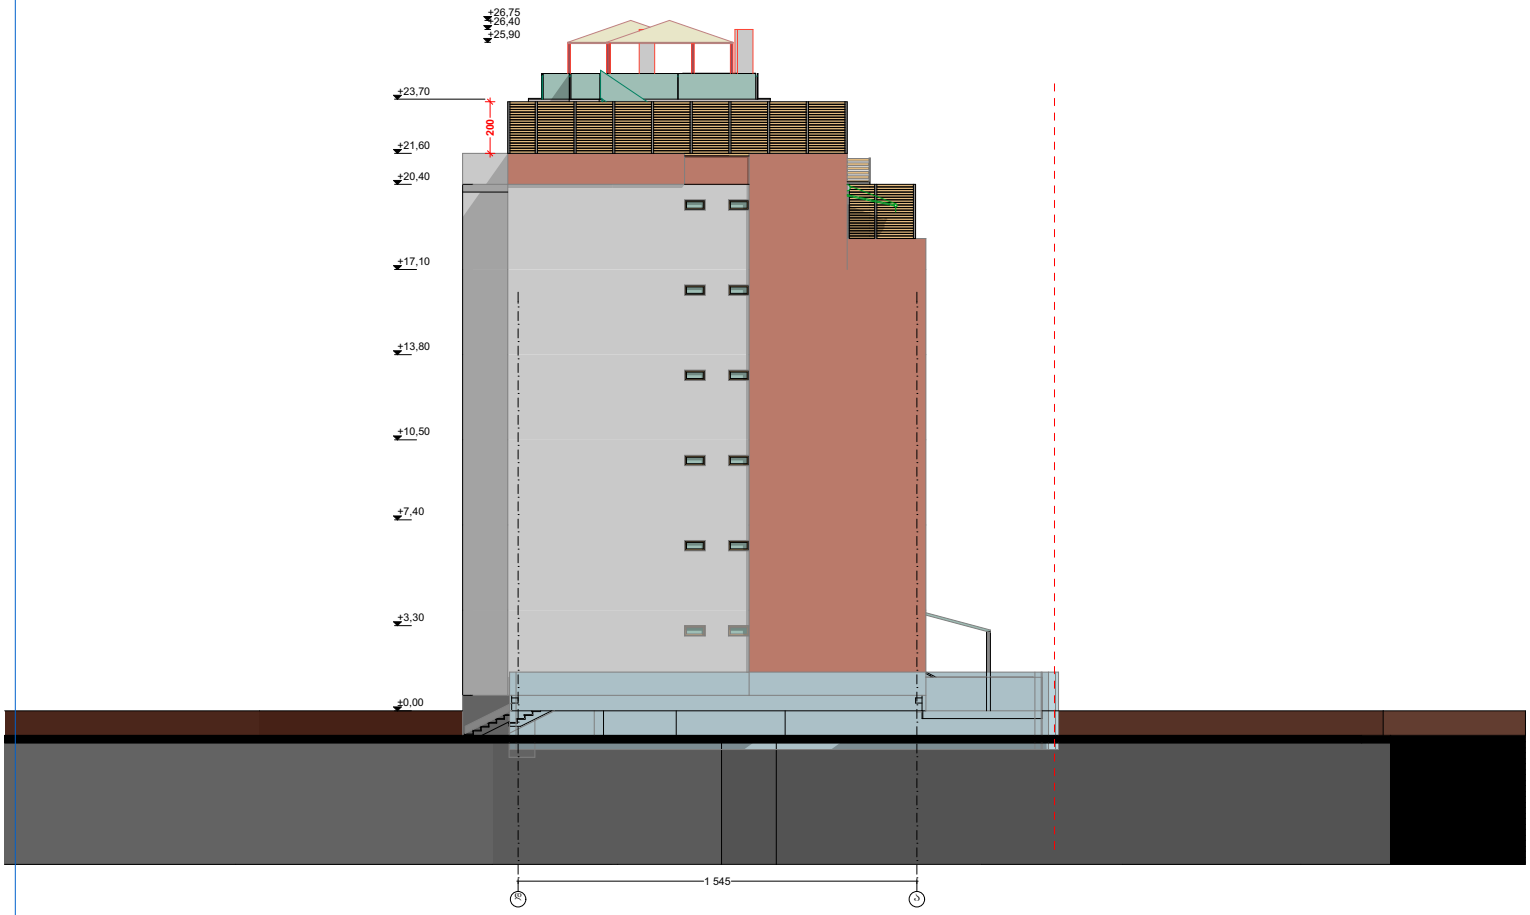

ფორმატი -3

ექსპლიკაცია:

პირობითი ნიშნები

წითელი ხაზი

ღერძის ხაზი

ნიშნულის მაჩვენებელი

ჭრილის მაჩვენებელი

შენიშვნები:

1. პროექტში ცვლილებები შეთანხმებული უნდა იქნეს პროექტის ავტორთან და მერიის სამშენებლო სამსახურთან.

პროექტის სახელწოდება

საშუალო ინტენსიობის
მრავალბინიანი საცხოვრებელი კომპლექსი


შ.პ.ს. „აბ5“

თანამდებობა	გვარი	ხელმოწერა	თარიღი
დირექტორი	დ. ქოჩაშვა		
მთ. არქიტექტორი	დ. ლოსაბერიძე		
პროექტის ავტორი	დ. ლოსაბერიძე		

მასშტაბი	1:200	ფასადი დ-ა ღერძებში
თარიღი	03.01.2011	საპროექტო

სტადია		ფურცლები	ფურცელი
	ესკიზი	39	

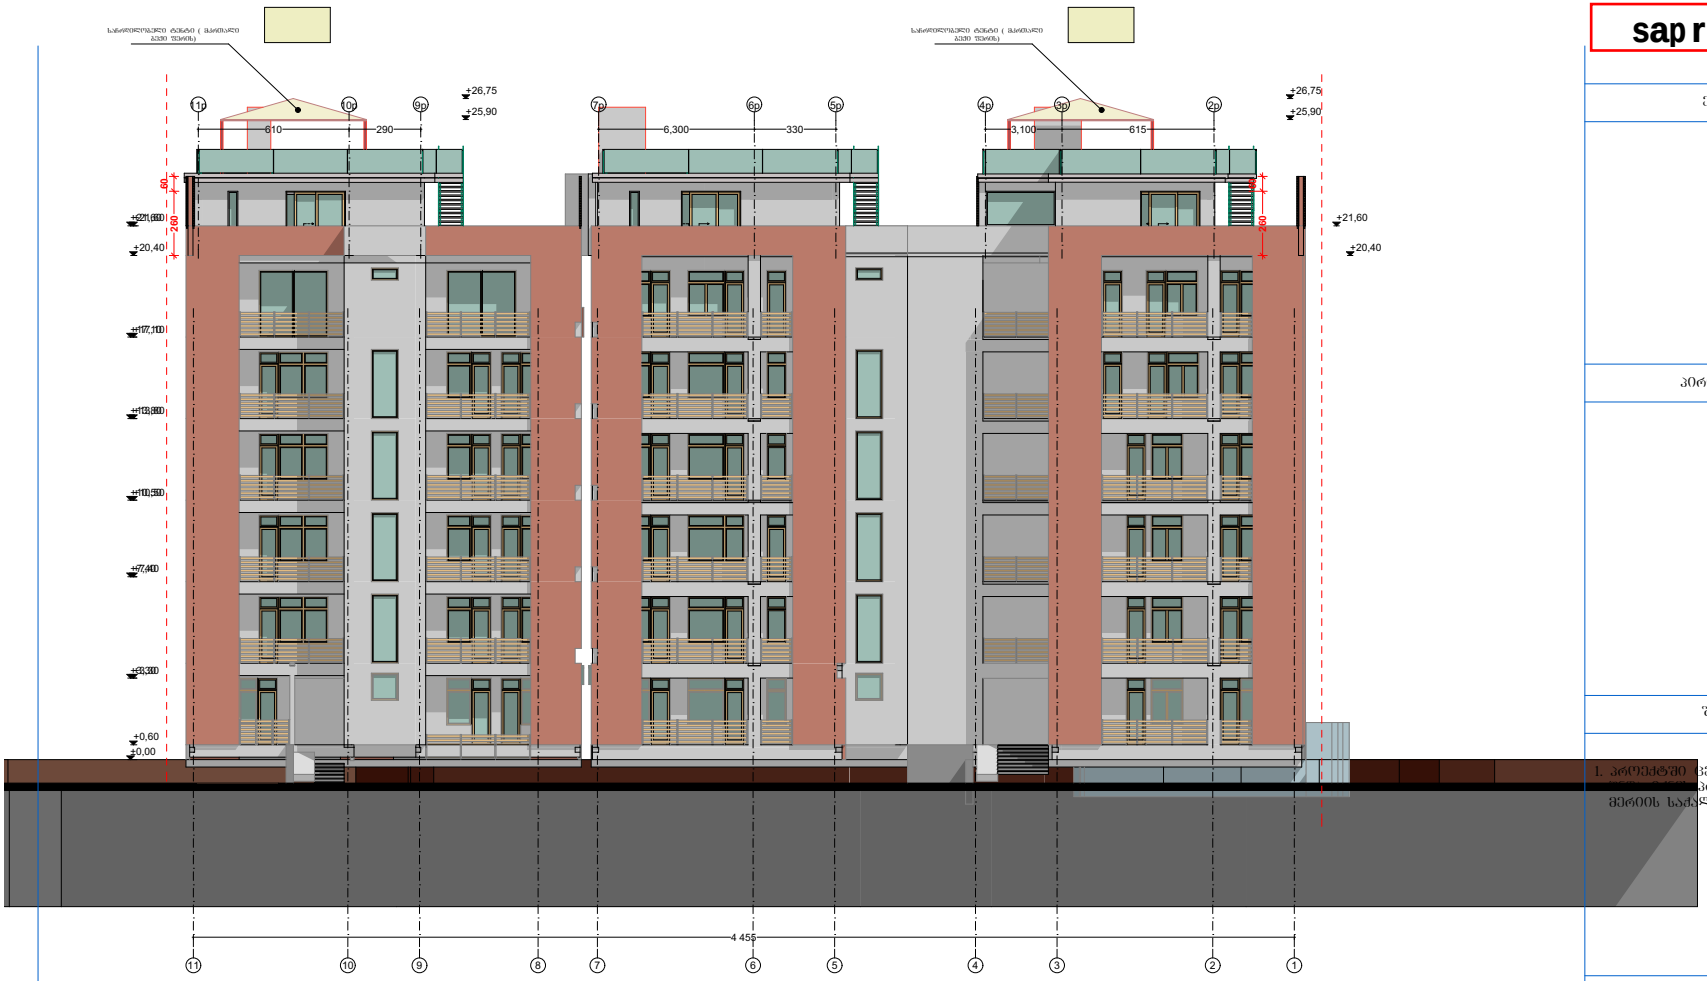

GSPublisherEngine 0.0.100.100

±0,00

+3,30

+7,40

+10,50

+13,80

+17,10

+21,60

4 455

+0,60

+3,30

+7,40

+10,50

+13,80

+17,10

+20,40

+21,60

610 290 6,300 330 3,100 615

260

60

260

60

+21,60

+20,40

+25,90

+26,75

+25,90

+26,75

ქ. თბილისი. krwanisis ქ. # 22-24
საშუალო ინტენსიობის
მრავალბინიანი საცხოვრებელი კომპლექსი

საჩრდილობელი ტენტი (მკრთალი
ბეჟი ფერის)

საჩრდილობელი ტენტი (მკრთალი
ბეჟი ფერის)

11 10 9 8 7 6 5 4 3 2 1

11p 10p 9p 7p 6p 5p 4p 3p 2p

დ. ლოსაბერძე

ხელმოწერა

მასშტაბი

თარიღი

ფურცლები

თანამდებობა

mT.
არქიტექტორი

სტადია

პირობითი ნიშნები

ექსპლიკაცია:

შენიშვნები:

თარიღი

დირექტორი დ. qoiava

ფურცელი

დ. ლოსაბერძე

ქ. თბილისი, ჭავჭავაძის #74

პროექტის სახელწოდება

პროექტის
ავტორი

S.p.s. `ab5~

გვარი

03.01.2011

1:200

eskizi

წითელი ხაზი

ღერძის ხაზი

ნიშნულის მაჩვენებელი

ჭრილის მაჩვენებელი

ბ ბლოკი. ფასადი 11-1
ღერძებში

1. პროექტში ცვლილებები შეთანხმებული

უნდა იქნეს პროექტის ავტორთან და

მერიის საქალაქო სამსახურთან.

39 17

საპროექტო