



ტექ - ეკონომიკური მაჩვენებლები

მოსაკრებლი საანგარიშო ფართი გარე კონტურზე 276.95 მ²

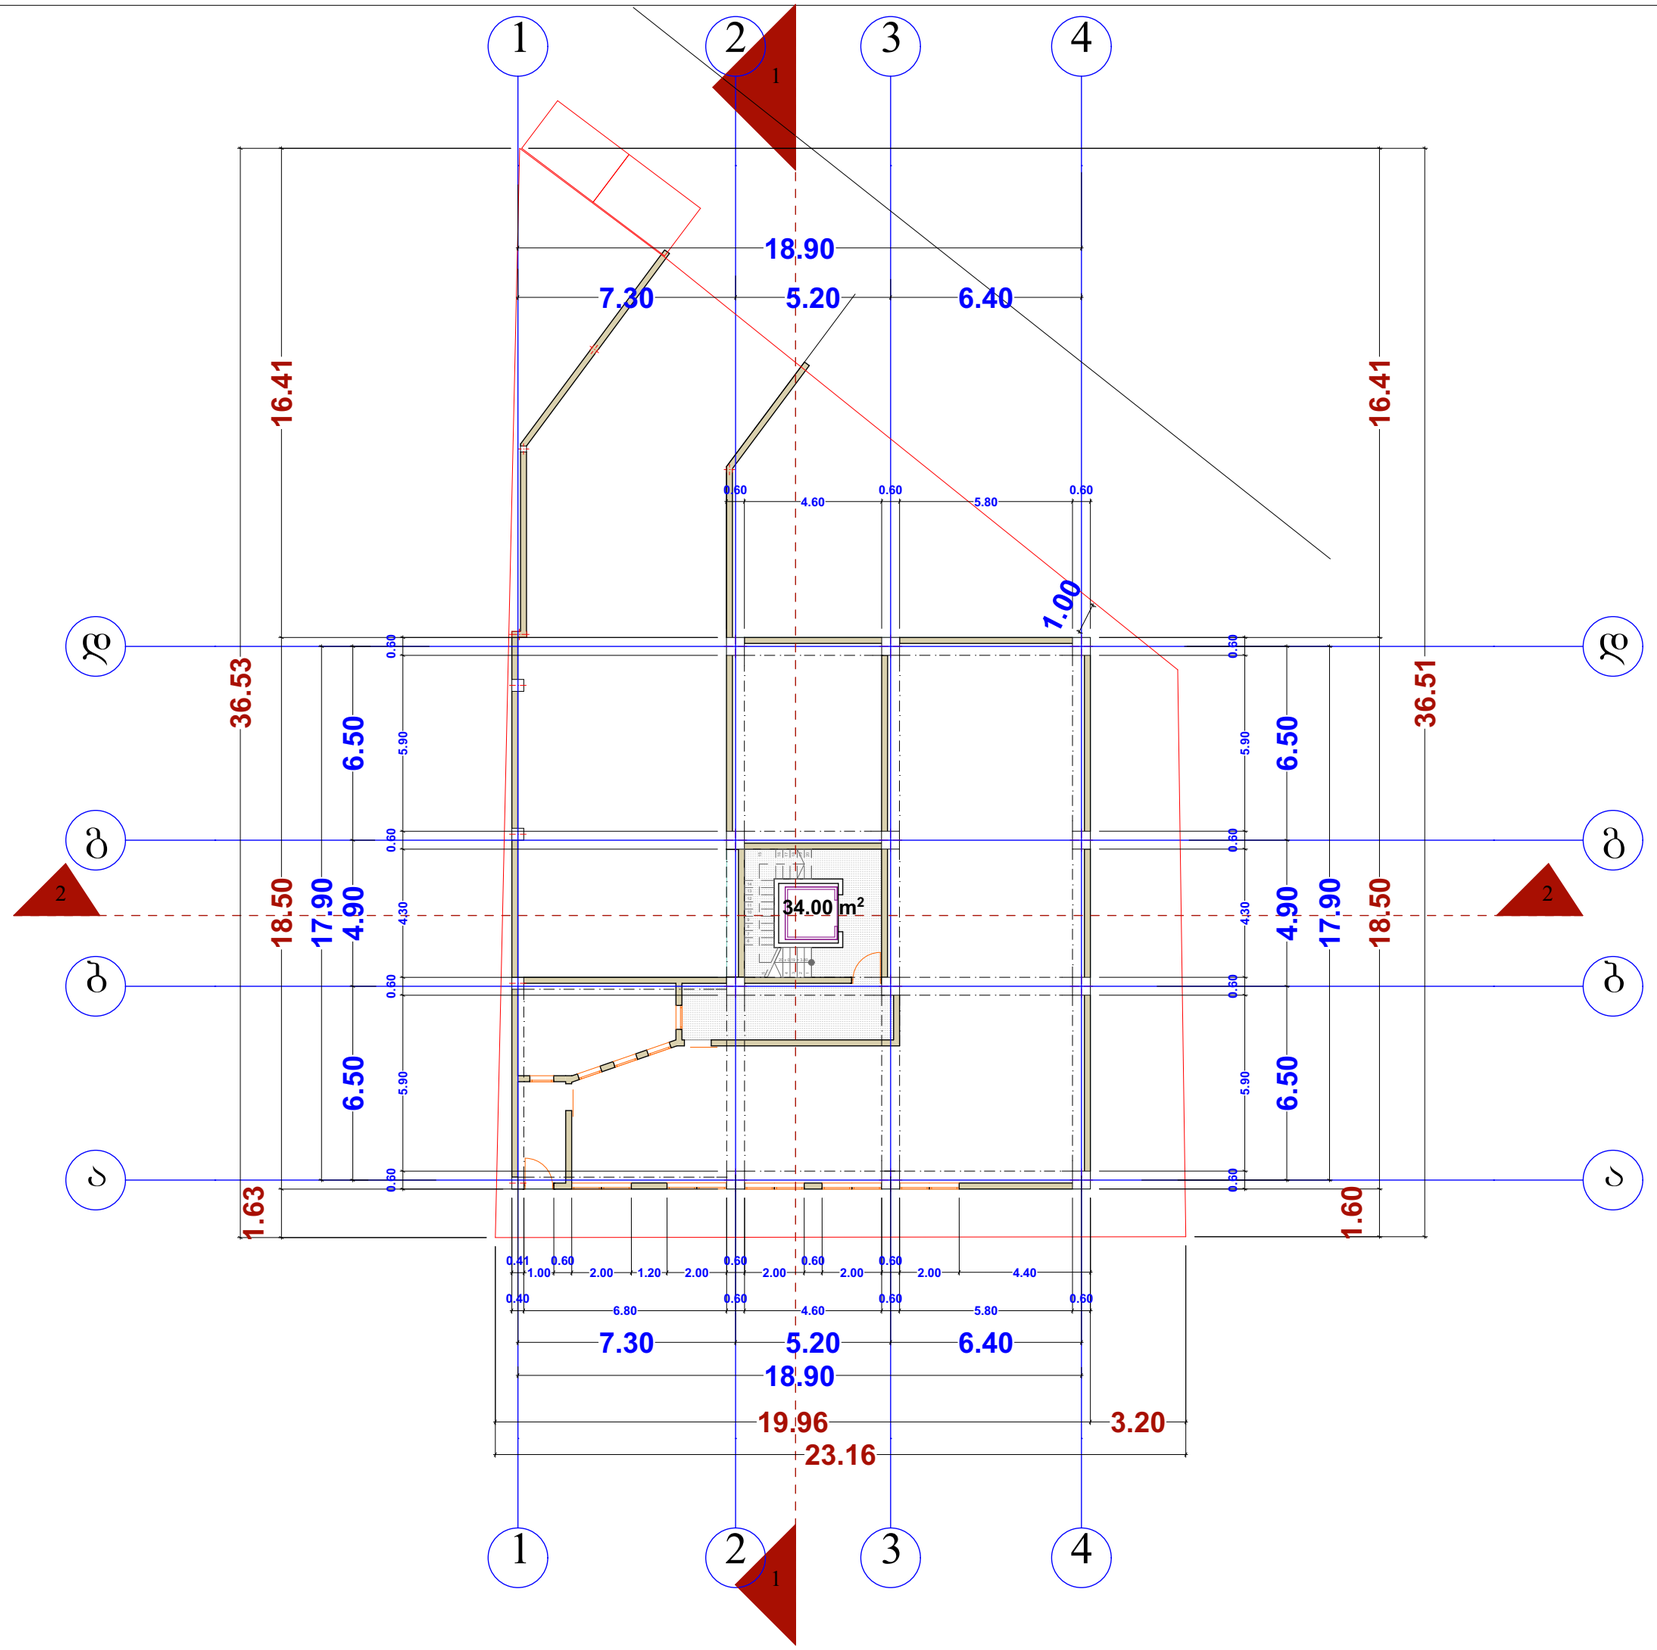

საერთო ფართი შიდა კონტურზე ფართი 261.10 მ²

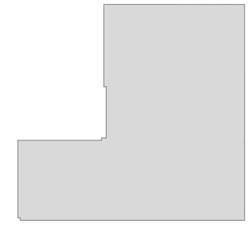

შენიშვნები NOTES

საერთო ფართი 261.10 მ²

მაით შორის:

სპორტული დარბაზის ფართი 227.10 მ²


სადარბაზო და კიბის უჯრედი 34.00 მ²

დამკვეთი CLIENT	შპს "მწვანე სახლი"	
პროექტი PROJECT	შპს "მწვანე სახლი"	
მისამართი ADDRESS	ქ თბილისი, ვარკეთილი, ზემო კლატო, კორპუსი №47-ის მიმდებარე. (ნაკვეთი 06/061)	
	ბავარი	ხელმოწერა
დირექტორი	ლ.ლალიაშვილი	
პროექტის ავტორი	ზ.კინწურაშვილი	
დაამუშავა		

მწვანე სახლი

არქიტექტურული ნაწილი

მაშტაბი SCALE	თარიღი DATE OF ISSUE	11/09/2014
1:200	ნახაზი	DRVG.
	გეგმა -7.30 ნიშნულზე	
სტადია STAGE	ფურც. PAGES	სულ ALL

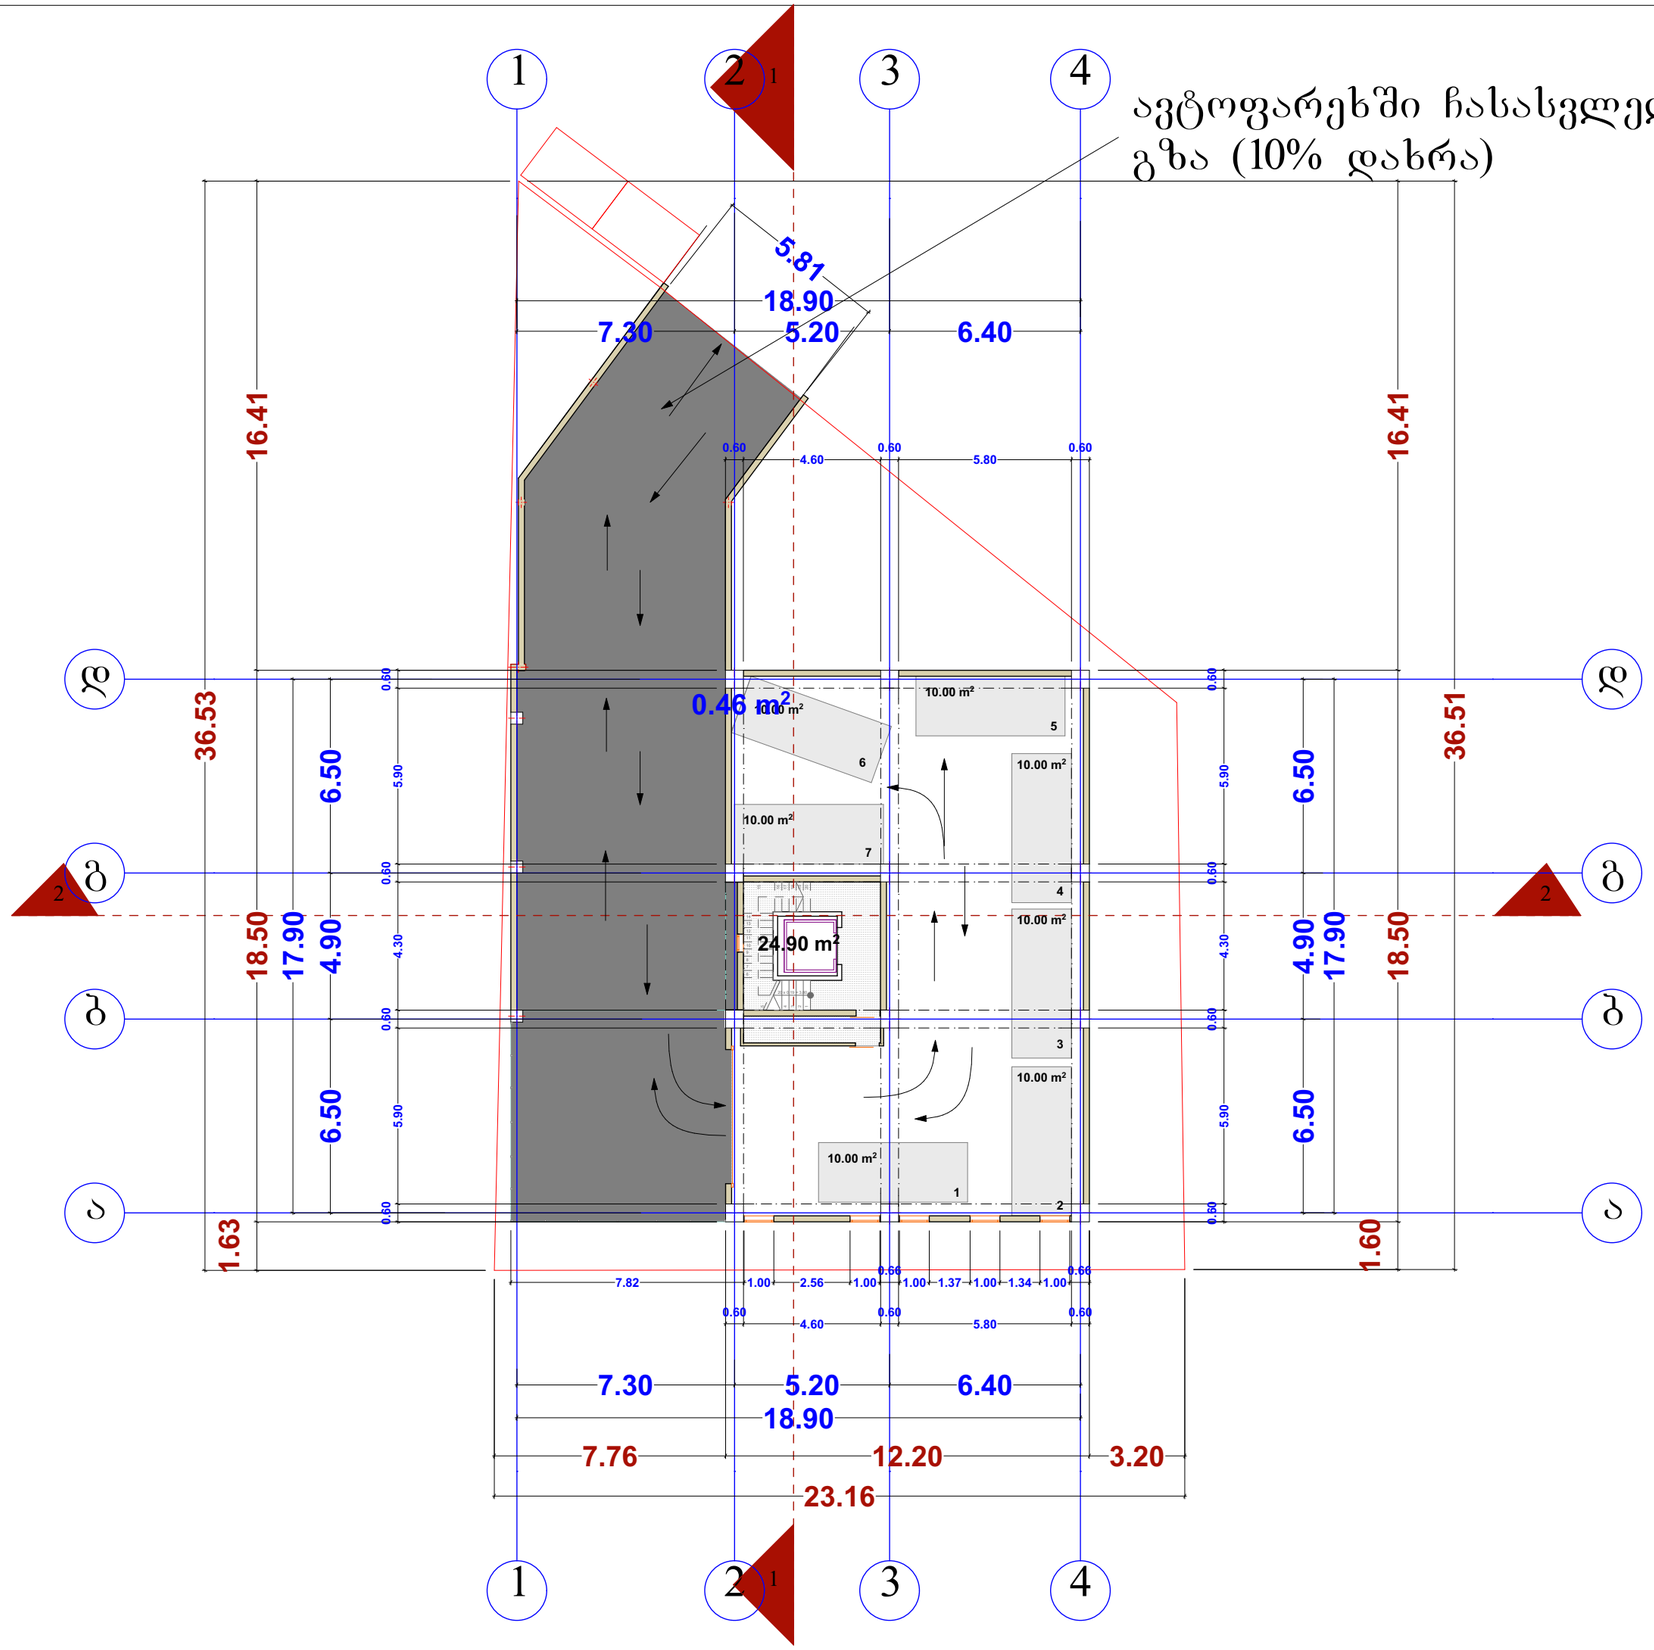

ტექ - ეკონომიკური მაჩვენებლები

მოშენების ფართი გარე კონტურზე(+სამანქანე პანდუსი) 439.20 მ²

მოშენების ფართი გარე კონტურზე კ-1 კოეფიციენტისთვის 225.40 მ²

მოშენების ფართი შიდა კონტურზე 213.45 მ²

შენიშვნები NOTES

შენიშვნები NOTES

საერთო ფართი 213.45 მ²

მათ შორის:

ავტოსადგომი 7 მანქანაზე 70.00 მ²

სადარბაზო და კიბის უჯრედი 27.90 მ²


დანარჩენი ფართი 115.55 მ²

დამკვეთი CLIENT	შპს "მწვანე სახლი"	
პროექტი PROJECT	შპს "მწვანე სახლი"	
მისამართი ADDRESS	ქ თბილისი, ვარკეთილი, ზემო კლატო, კორპუსი №47-ის მიმდებარე. (ნაკვეთი 06/061)	
	გაპარი	ხელმოწერა
დირექტორი	ლ.ლალიაშვილი	
პროექტის ავტორი	ზ.კინწურაშვილი	
დაამუშავა		

მწვანე სახლი

არქიტექტურული ნაწილი

მაშტაბი SCALE	თარიღი DATE OF ISSUE	11/09/2014
1:200	ნახაზი	DRVG.
	გეგმა -3.50 ნიშნულზე	
სტადია STAGE	ფურც. PAGES	სულ ALL

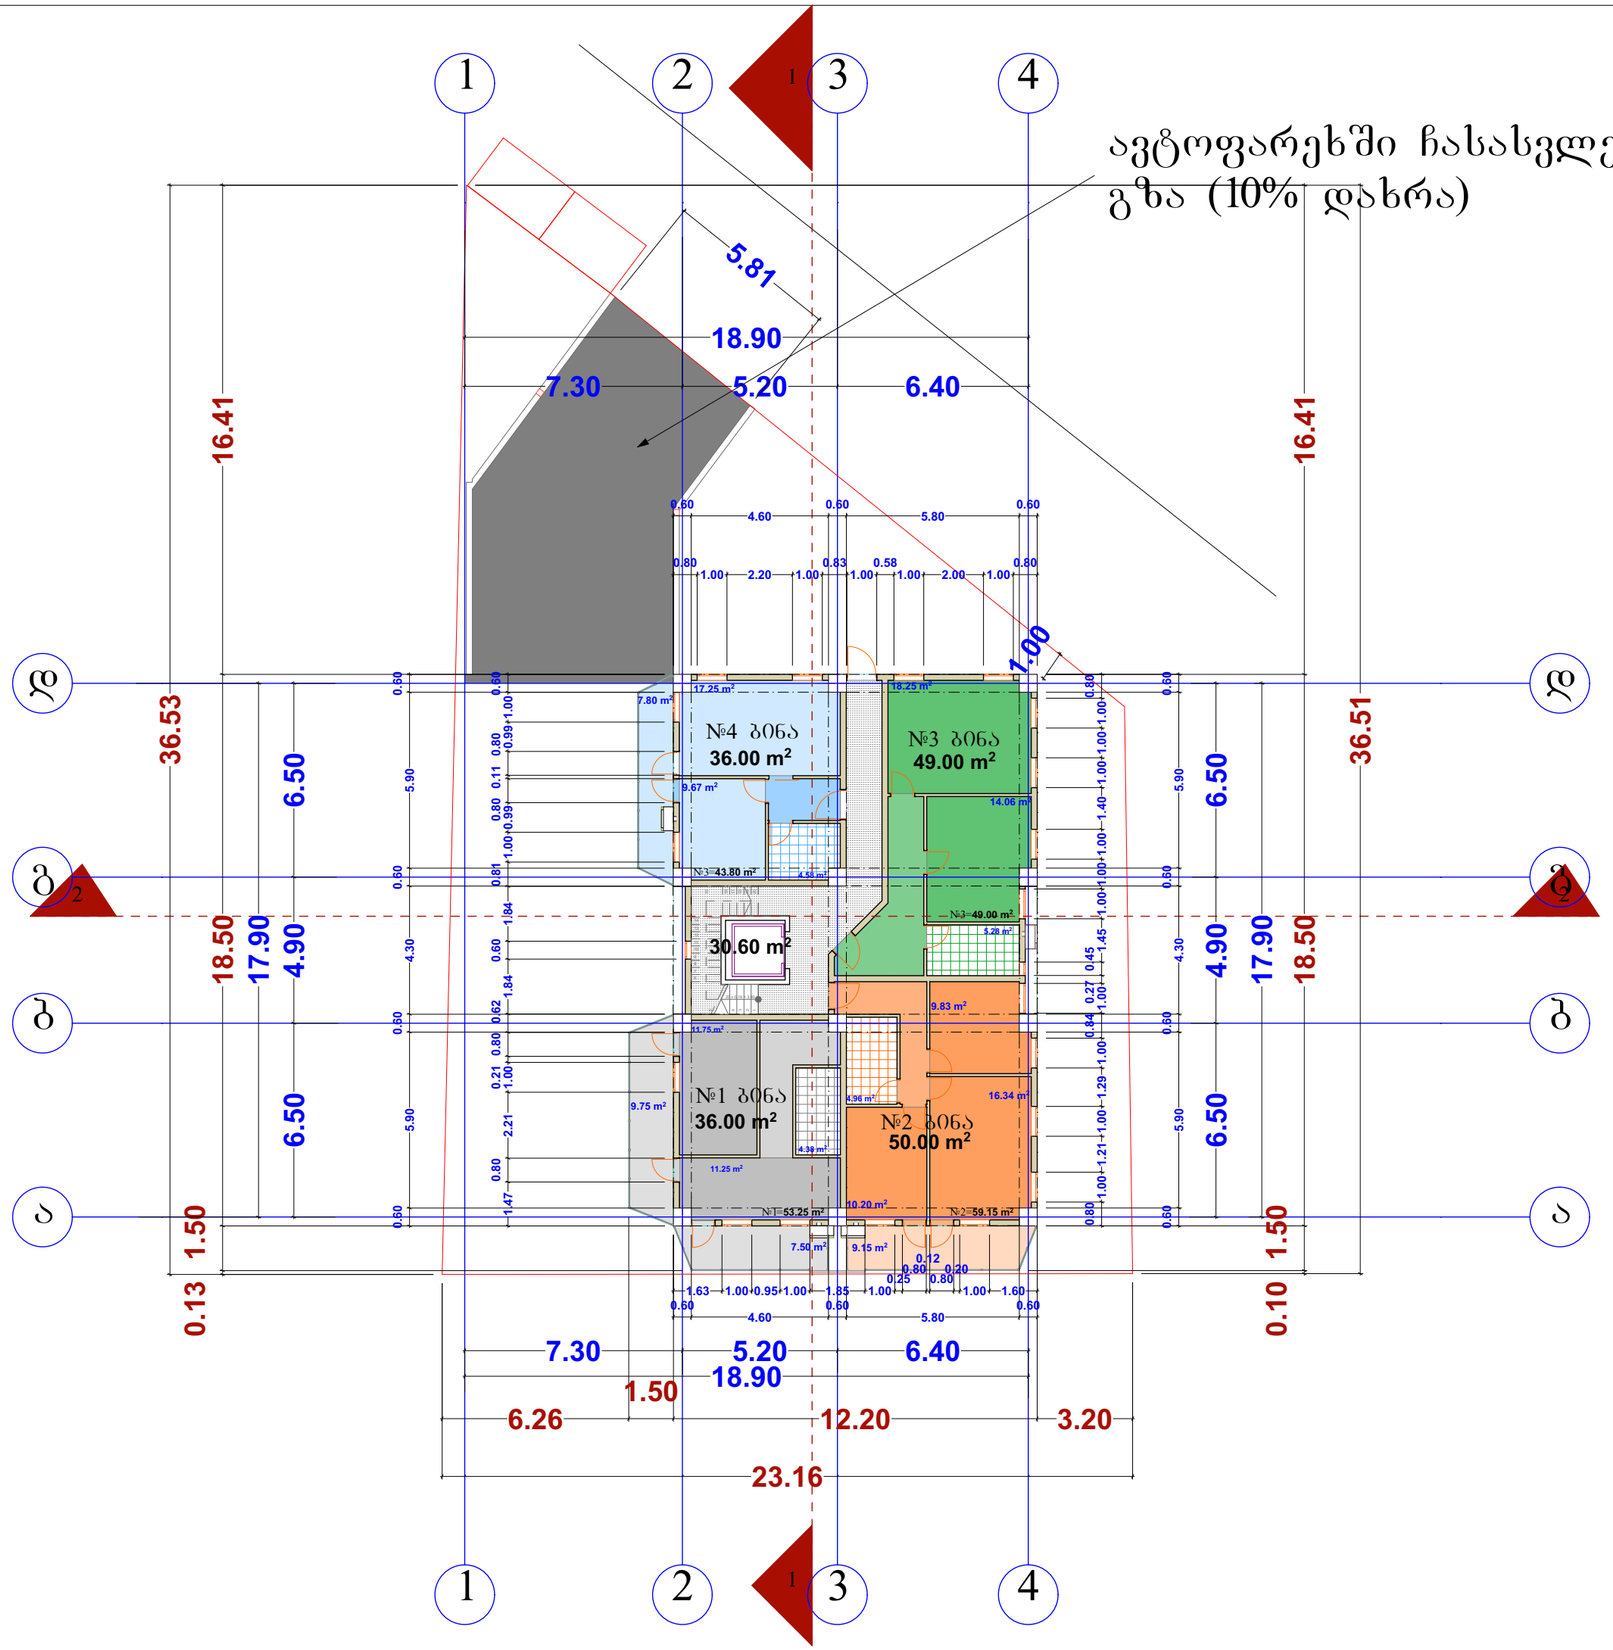

ტექ - ეკონომიკური მაჩვენებლები

მოშენების ფართი გარე კონტურზე 225.40 მ²

შენიშვნები NOTES

საერთო ფართი 235.80 მ²

მათ შორის:

საცხოვრებელი ფართი 171.00 მ²

საზაფხულო ფართი 34.20 მ²

სადარბაზო და კიბის უჯრედი 30.60 მ²

შენიშვნები NOTES

ბინა №1 სახოვრებელი ფართი - 36.00 მ²+საზაფხულო ფართი - 17.25 მ² =53.25 მ²

ბინა №2 სახოვრებელი ფართი - 50.00 მ²+საზაფხულო ფართი - 9.15 მ² =59.15 მ²


ბინა №3 სახოვრებელი ფართი - 49.00 მ²

ბინა №4 სახოვრებელი ფართი - 36.00 მ²+საზაფხულო ფართი - 7.80 მ² =43.80 მ²

დამკვეთი CLIENT	შპს "მწვანე სახლი"	
პროექტი PROJECT	შპს "მწვანე სახლი"	
მისამართი ADDRESS	ქ ობოლისი, ვარკეთილი, ზემო პლატო, კორპუსი №47-ის მიმდებარე. (ნაკვეთი 06/061)	
	ბავარი	ხელმოწერა
დირექტორი	ლ.ლალიაშვილი	
პროექტის ავტორი	ზ.კინწურაშვილი	
დაამშავა		

არქიტექტურული ნაწილი

მაშტაბი SCALE	თარიღი DATE OF ISSUE	11/09/2014
1:200	ნახაზი	DRVG.
	გეგმა 0.00 ნიშნულზე	
სტადია STAGE	ფურც. PAGES	სულ ALL

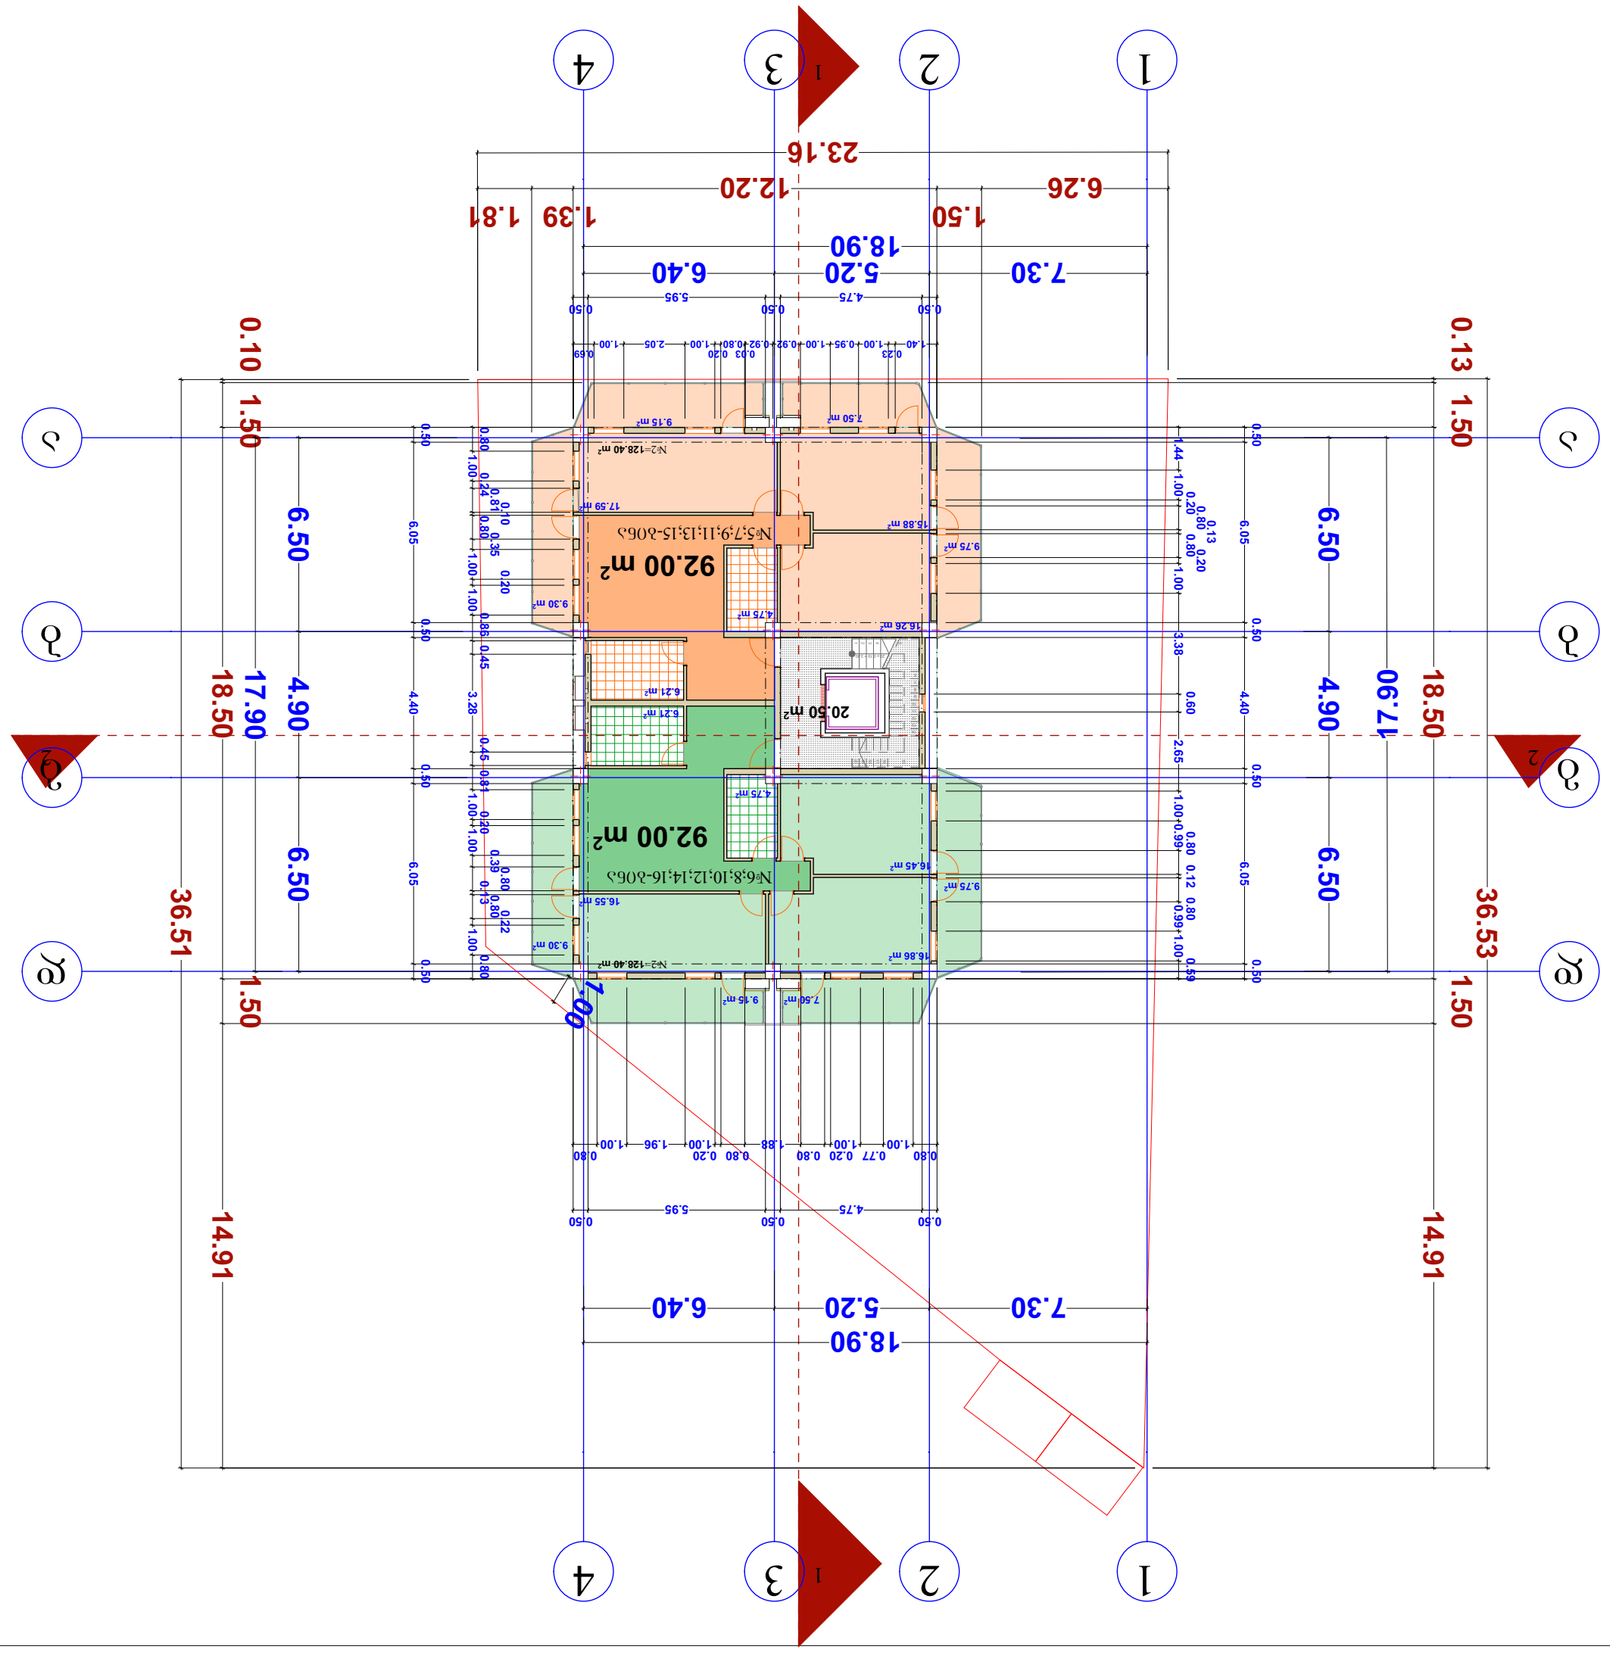

ტერიტორიის გამოყენების ბალანსი

სამშენებლო ნაკვეთის ფართობი	1655.4 მ²
მათ შორის:	
ბინების ფართობი	1104.00 მ²
საერთო სარგებლობის ფართობი	428.40 მ²
ბინების ფართობის მიმართ 123.00 მ²	

ნაგებობის ექსპლიკაცია

ნაგებობის დასახელება	ფართობი
№5;7;9;11;13;15-ბინა	92.00 მ²
№6;8;10;12;14;16-ბინა	92.00 მ²
ჯამი:	184.00 მ²

ნაგებობის ტექნიკურ-ეკონომიკური მაჩვენებლები

ნაგებობის ფართობი	184.00 მ²
ნაგებობის მოცულობა	225.90 მ³















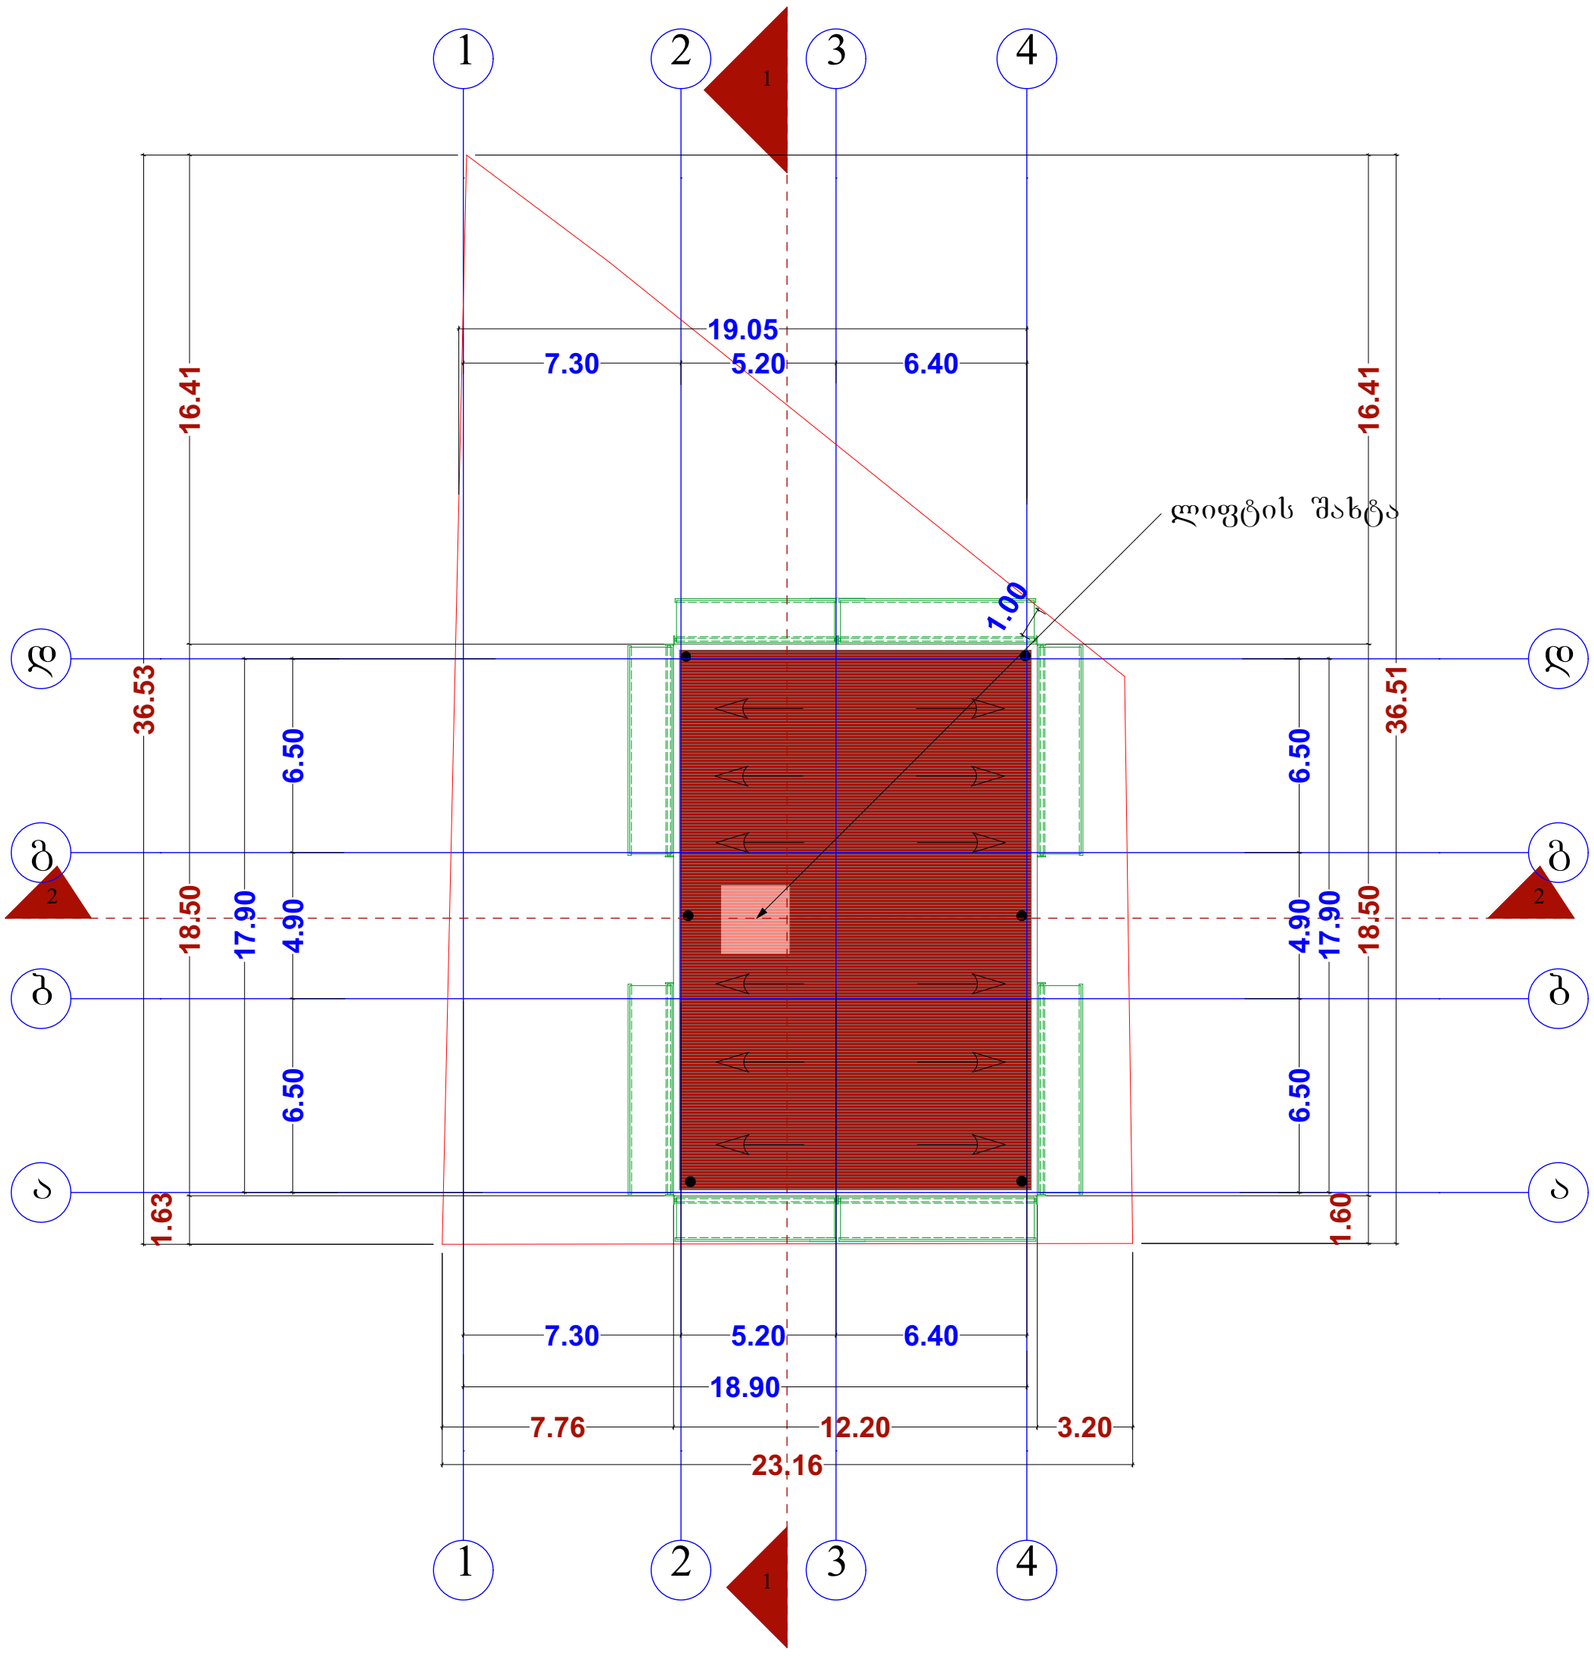

ტექ - ეკონომიკური მაჩვენებლები


შენიშვნები NOTES

დამკვეთი CLIENT	შპს "მწვანე სახლი"	
პროექტი PROJECT	შპს "მწვანე სახლი"	
მისამართი ADDRESS	ქ თბილისი, ვარკეთილი, ზემო კლატო, კორპუსი №47-ის მიმდებარე. (ნაკვეთი 06/061)	
	გამარი	ხელმოწერა
დირექტორი	ლ.ლალიაშვილი	
პროექტის ავტორი	ზ.კინწურაშვილი	
დაამუშავა		

მწვანე სახლი

არქიტექტურული ნაწილი

მაშტაბი SCALE	თარიღი DATE OF ISSUE	11/09/2014
1:200	ნახაზი	DRVG.
	სახურავის გეგმა	
სტადია STAGE	ფურც. PAGES	სულ ALL

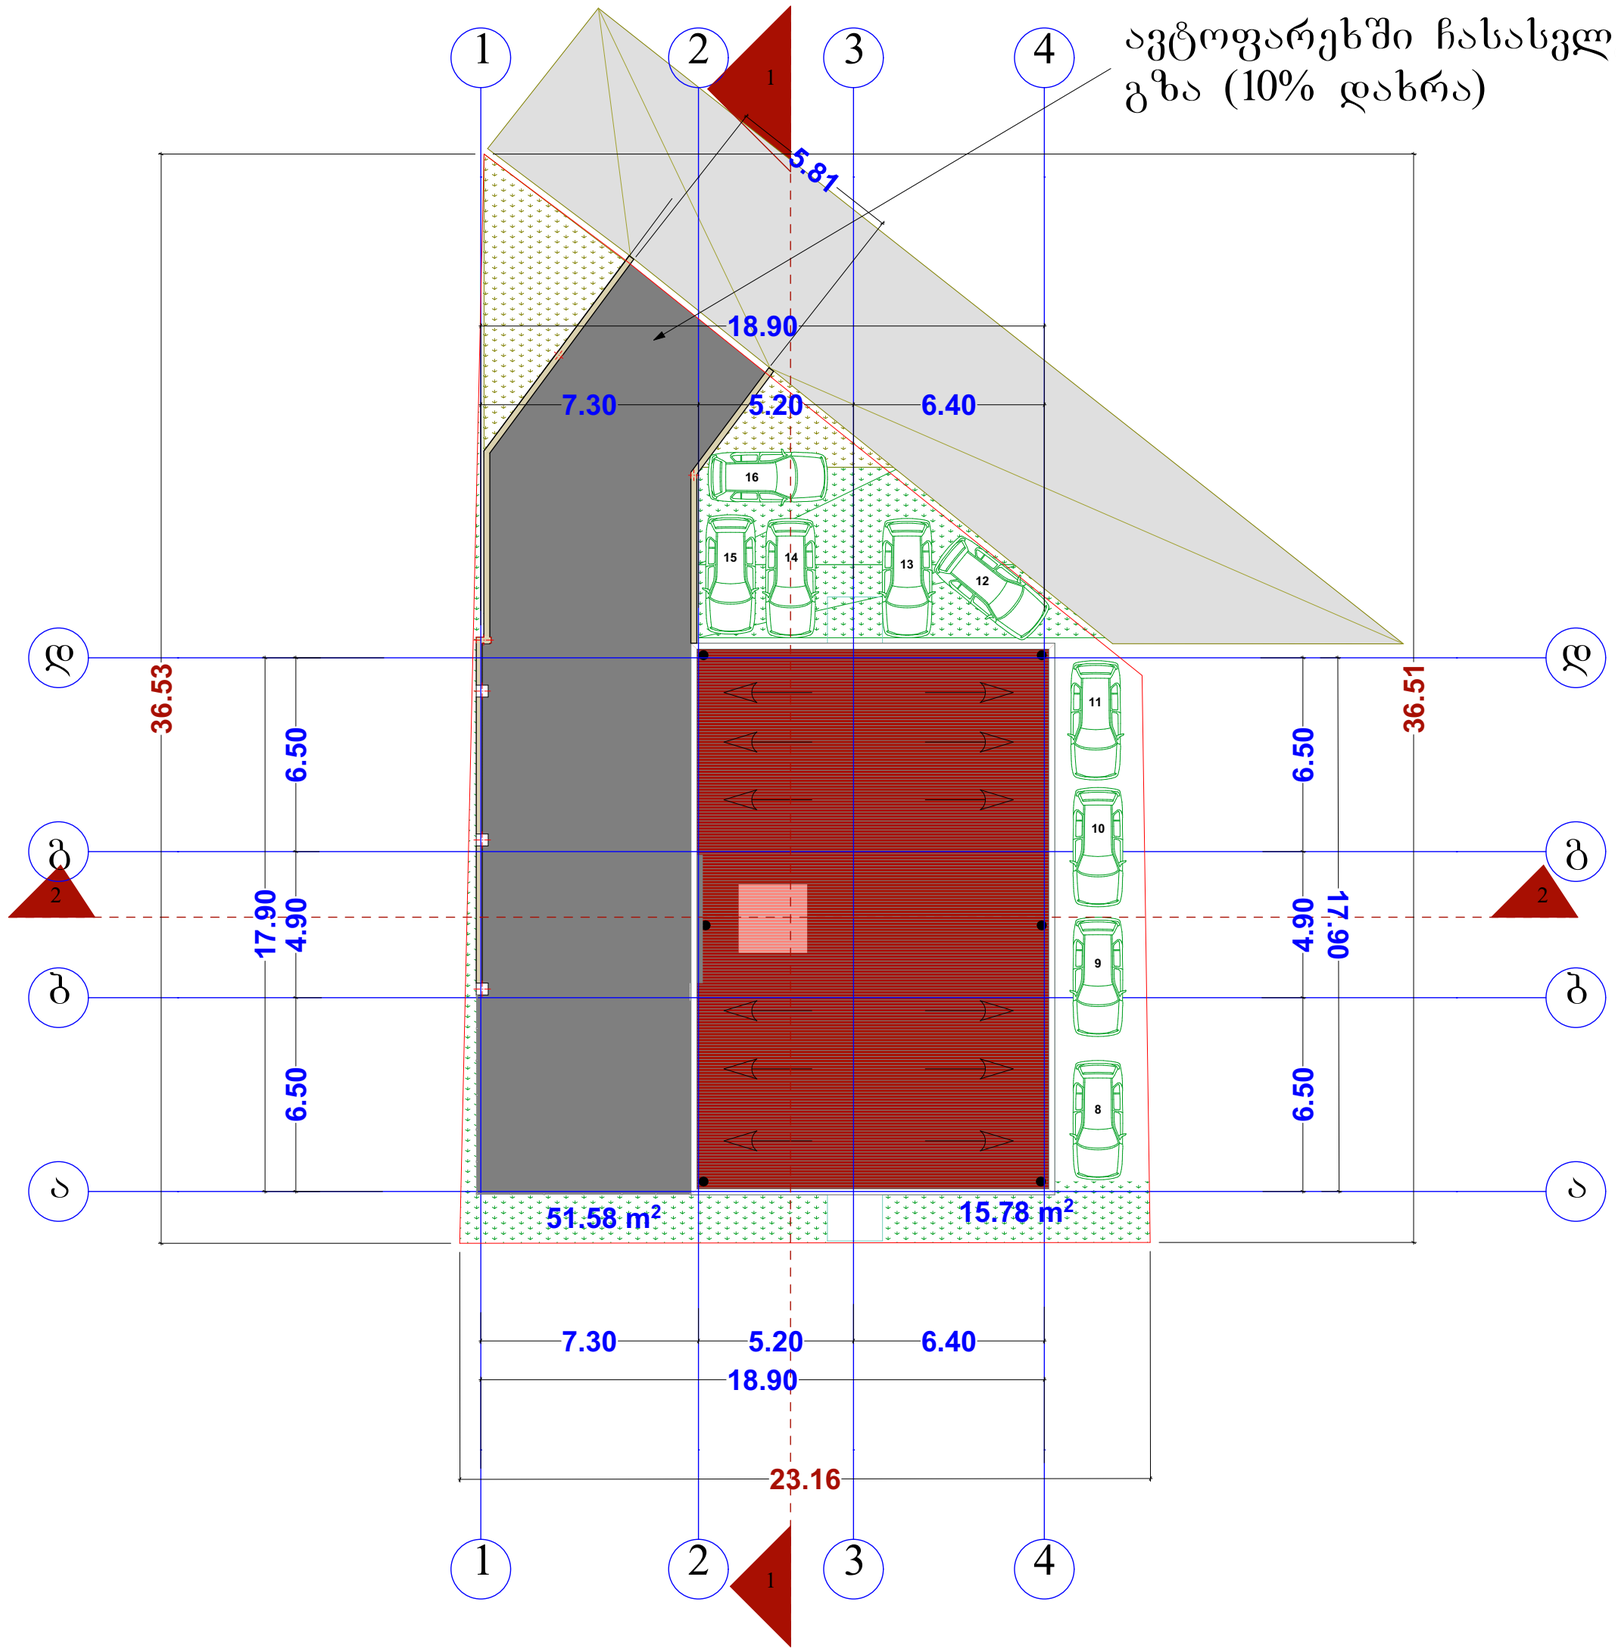

ტექ - ეკონომიკური მაჩვენებლები

შენიშვნები NOTES

გარე ავტოსადგომი

ავტოსადგომი 9(ცხრა) მანქანაზე

საზაფხულო ფართი 67.00 მ²

დამკვეთი CLIENT	შპს "მწვანე სახლი"	
პროექტი PROJECT	შპს "მწვანე სახლი"	
მისამართი ADDRESS	ქ თბილისი, ვარკეთილი, ზემო კლატო, კორპუსი №47-ის მიმდებარე, (ნაკვეთი 06/061)	
	ბაპარი	ხელმოწერა
დირექტორი	ლ.ლალიაშვილი	
პროექტის ავტორი	ზ.კინწურაშვილი	
დაამუშავა		

მწვანე სახლი

არქიტექტურული ნაწილი

მაშტაბი SCALE	თარიღი DATE OF ISSUE	11/09/2014
1:200	ნახაზი	DRVG.
	გამწვანება და გარე ავტოსადგომი	
სტადია STAGE	ფურც. PAGES	სულ ALL