















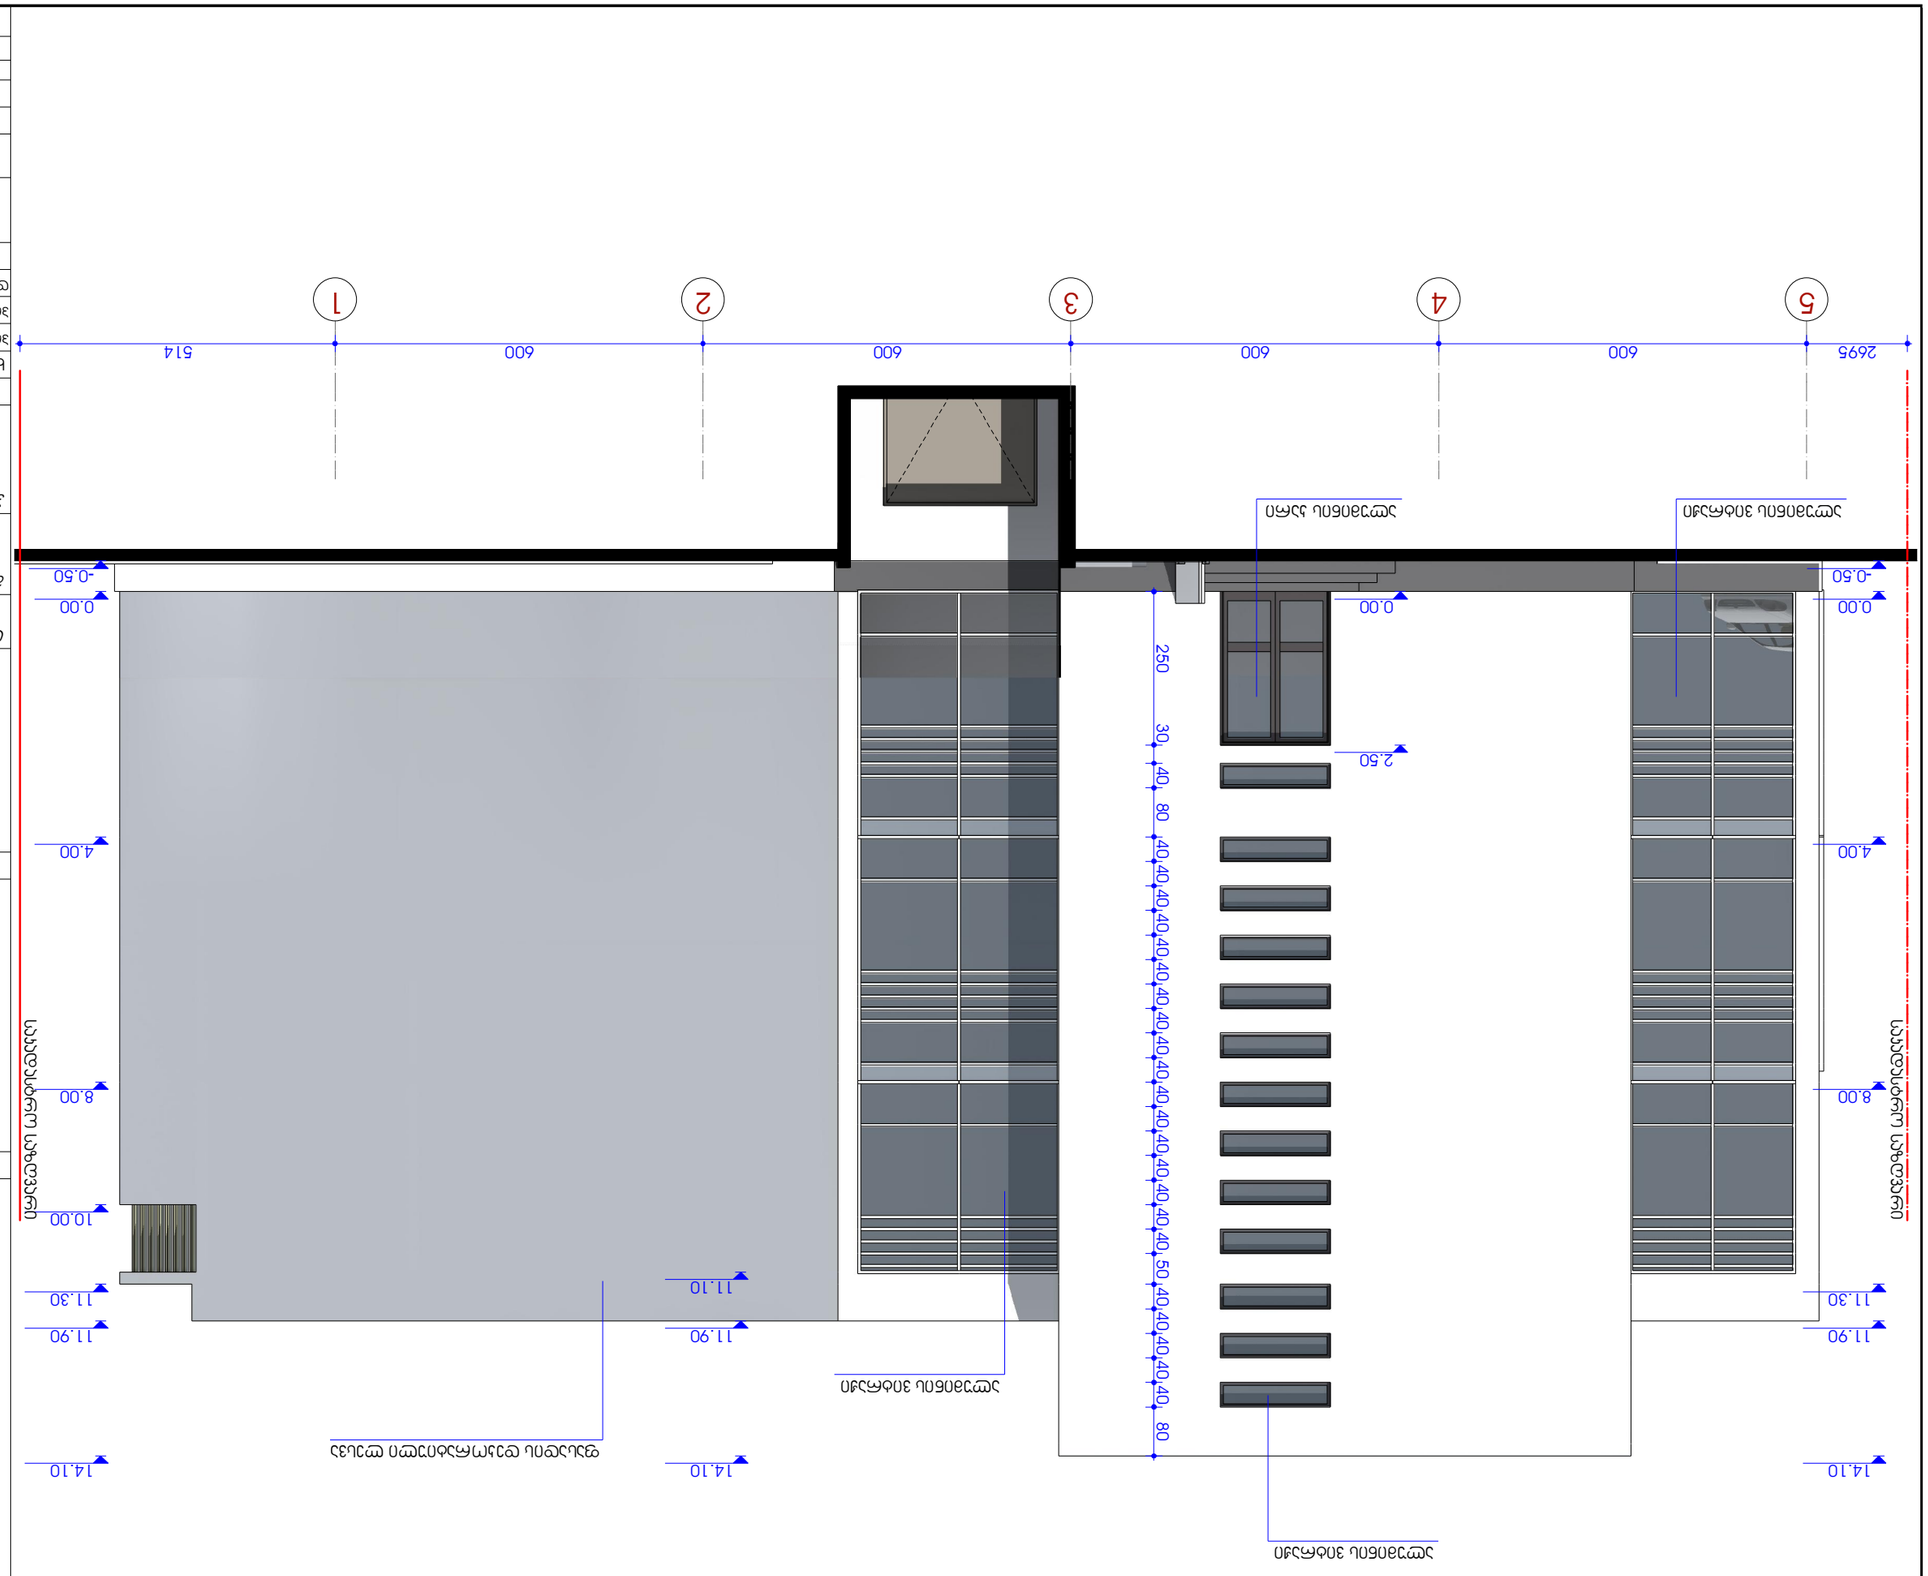
1
2
3
4
5
2695
600
600
600
600
514

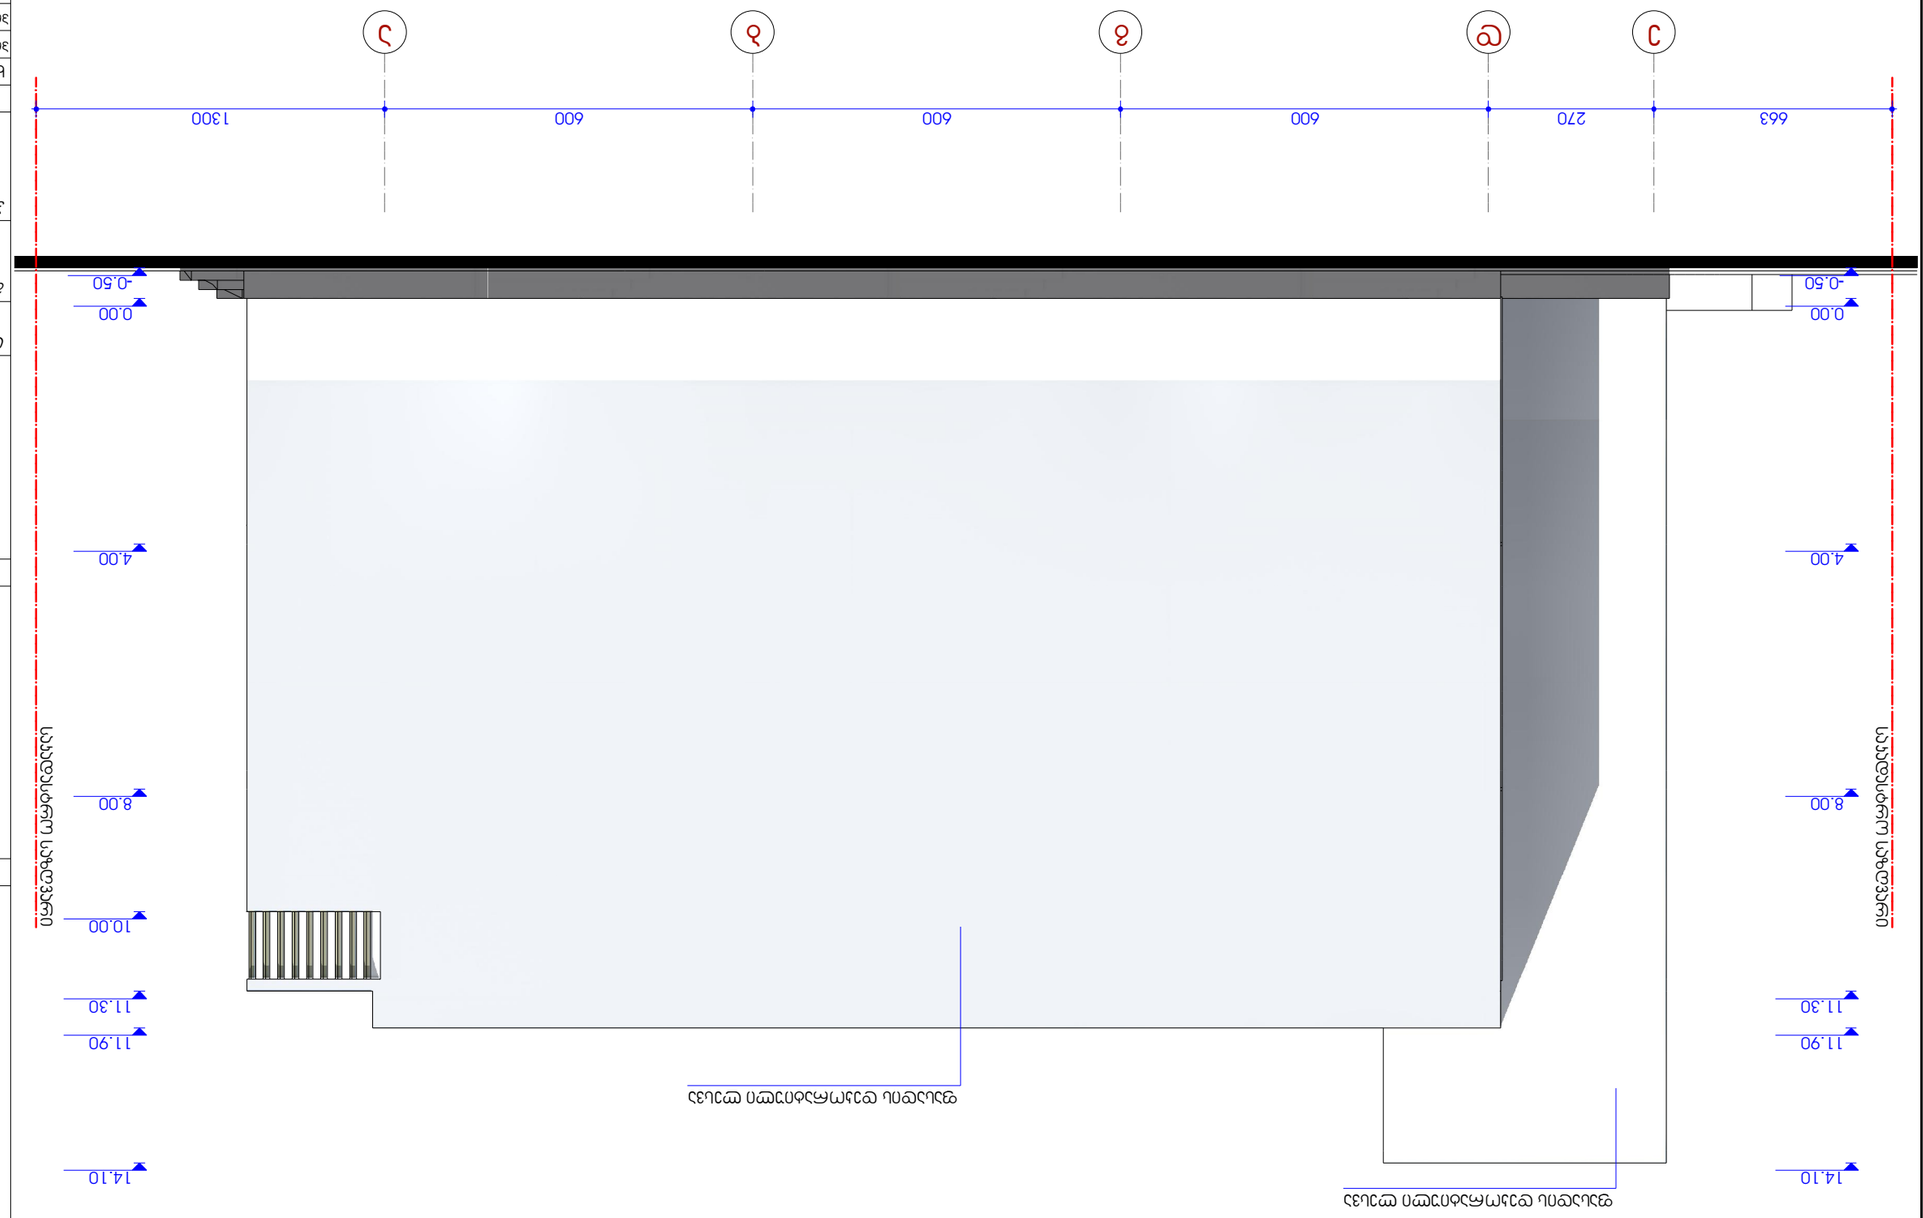



