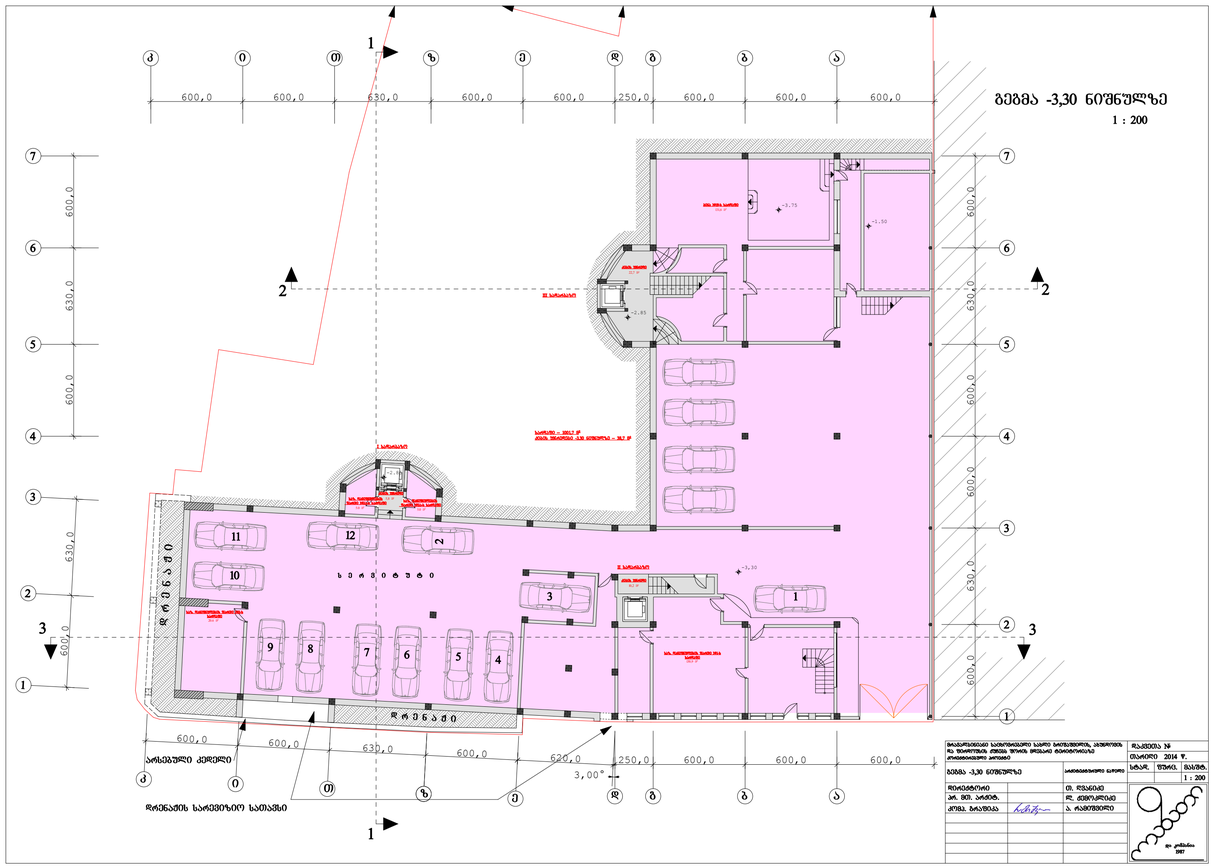
600,0
600,0
630,0
600,0
600,0
250,0
600,0
600,0
600,0
630,0
600,0
600,0
1
2
3
ს ე რ ვ ი ს ი
ს ა ს ა წ ყ ო
ს ა ს ა წ ყ ო
ს ა ს ა წ ყ ო

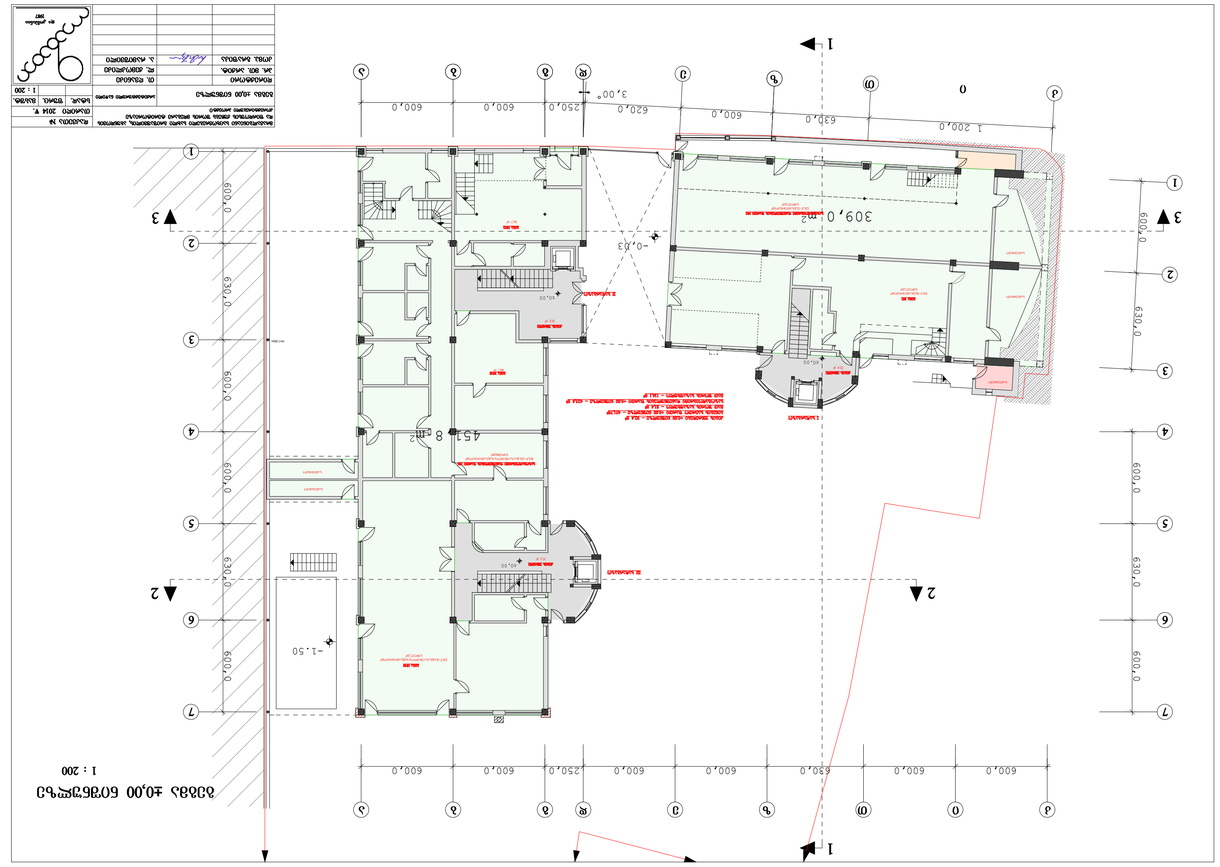
1
2
3
0
1 200,0
630,0
600,0
600,0
250,0
600,0
600,0
600

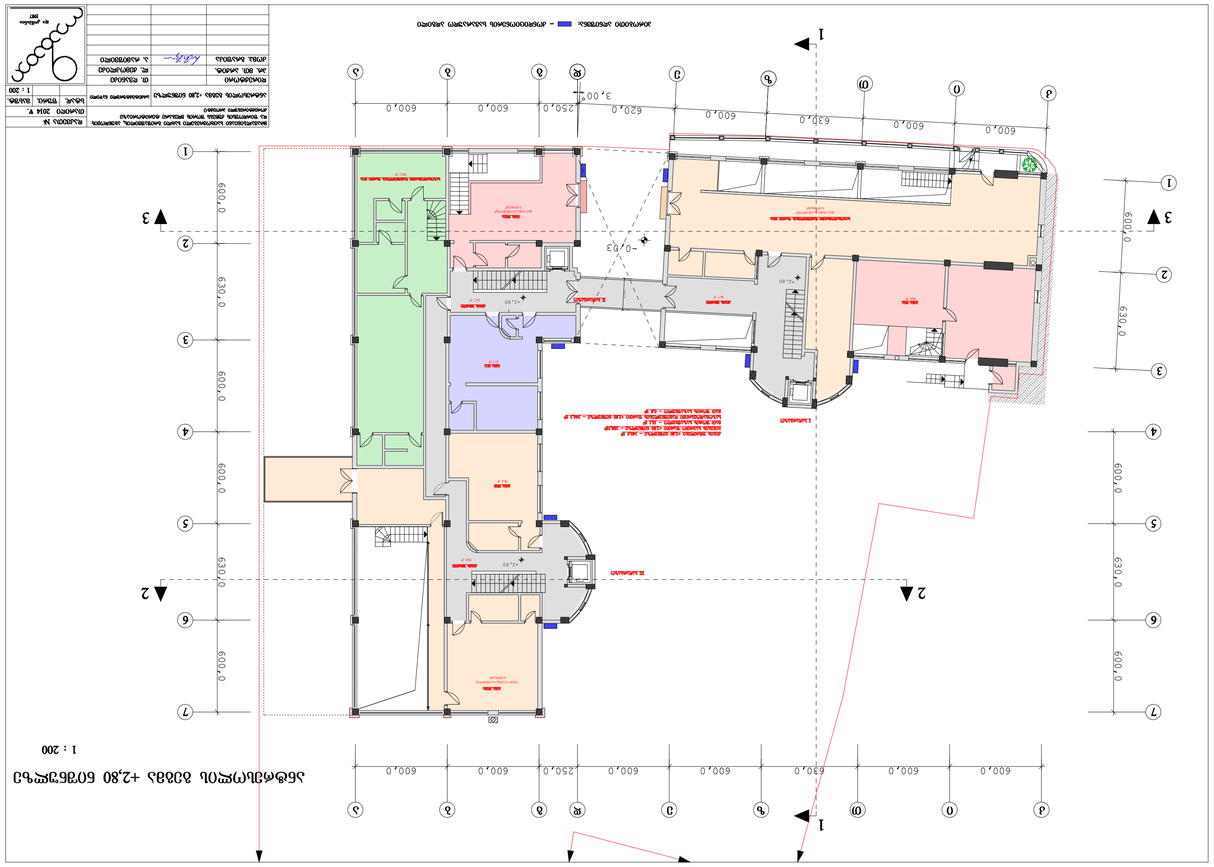
1 : 200
1
2
3
-0,03
+2,80
+2,80
+2,80

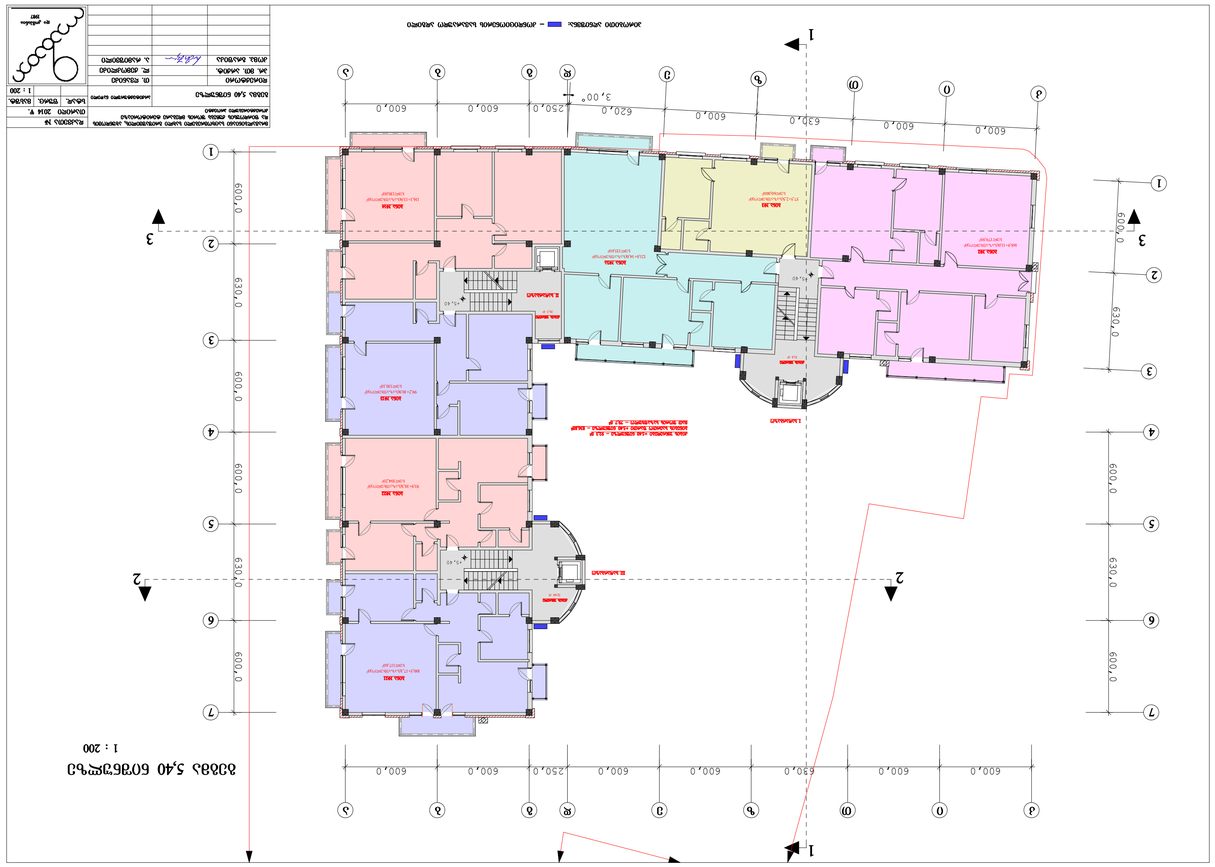

მასშტაბი 1 : 200

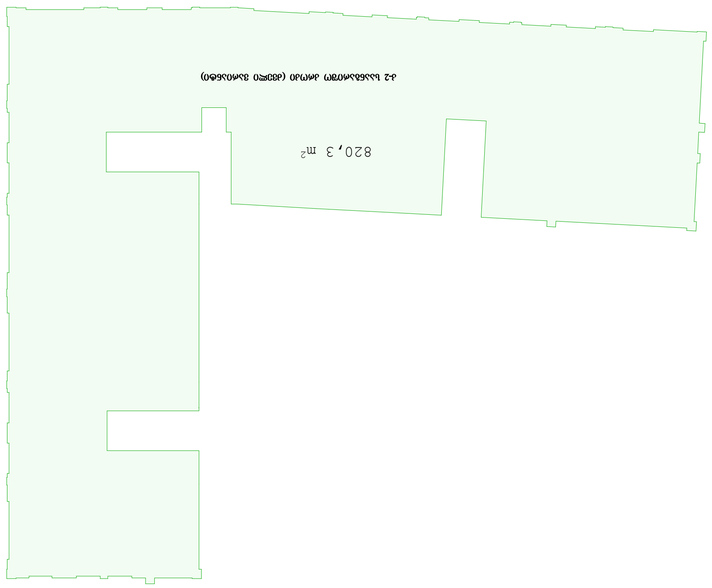

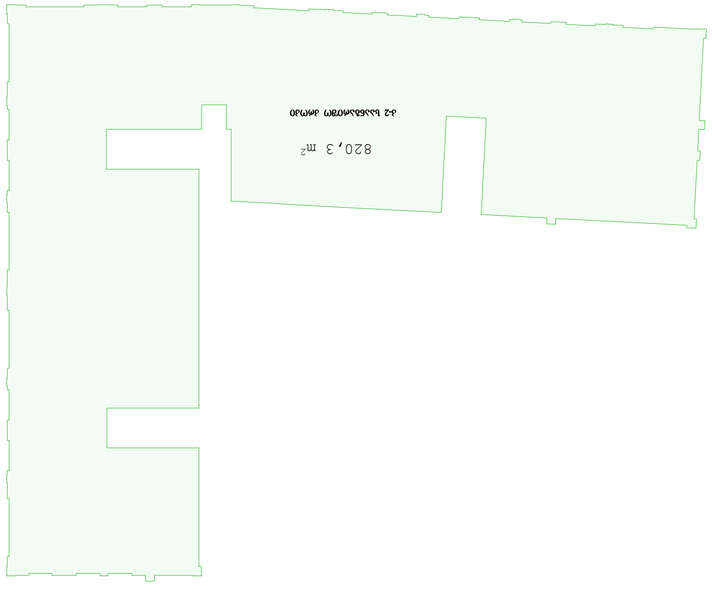

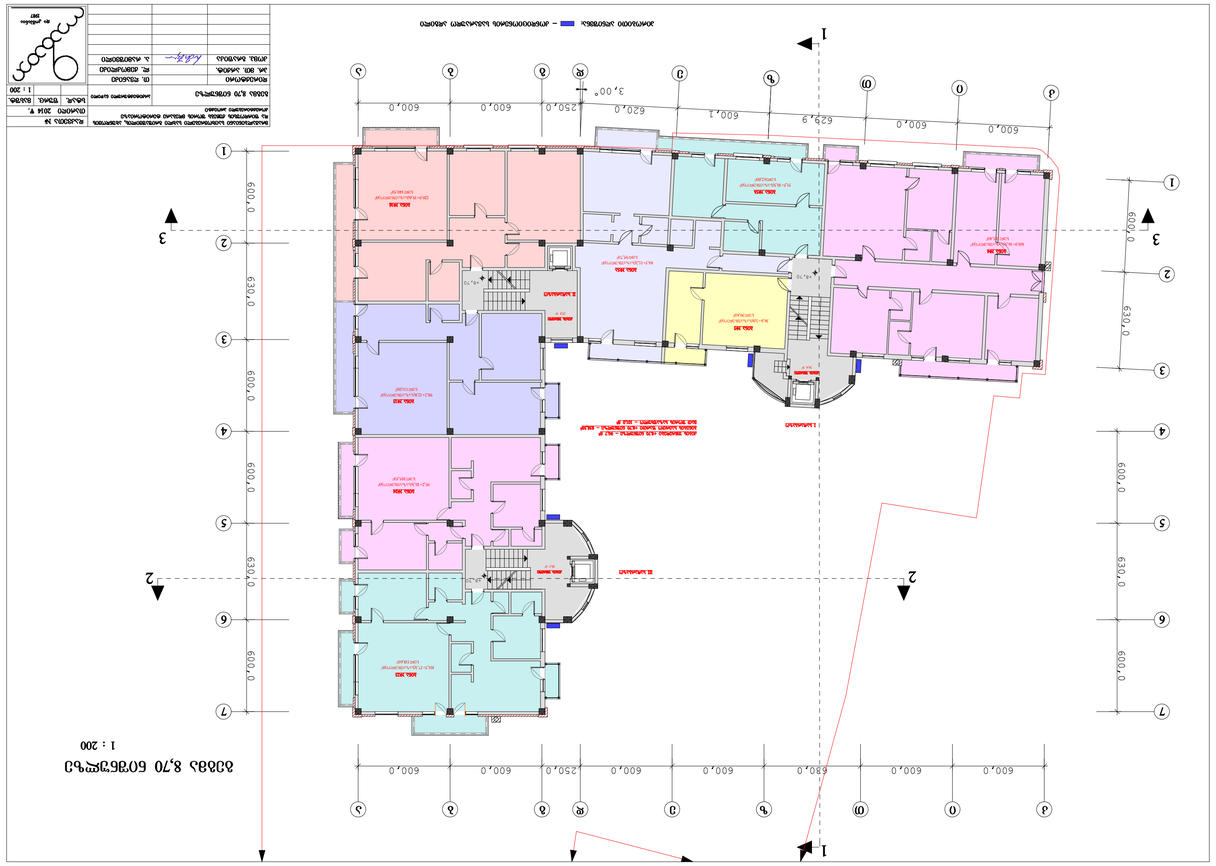
1 : 200
1
2
3
600,0
630,0
250,0
620,0
629,9
610,0
3,00°
1
2
3
4
5
6
7
А
Б
В
Г
Д
Е
Ж
З
И
К
Л
М
Н
О
П
Р
С
Т
У
Ф
Х
Ц
Ч
Ш
Щ
Э
Ю
Я

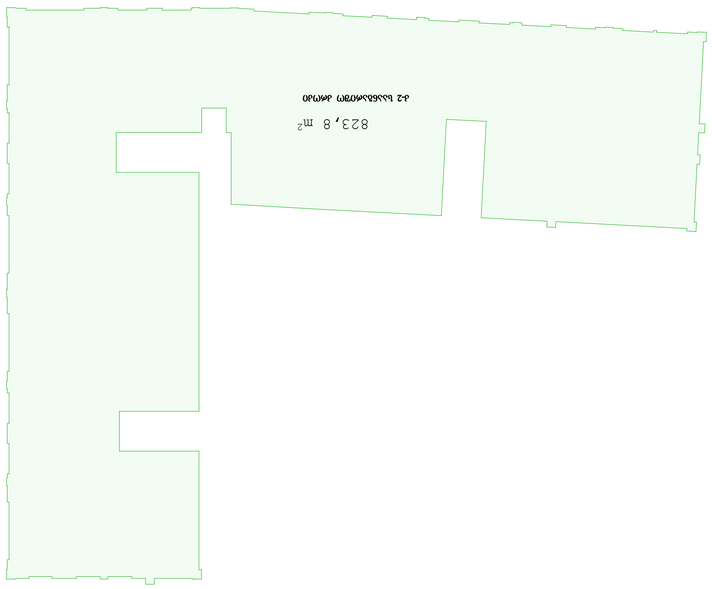
823,8 m²

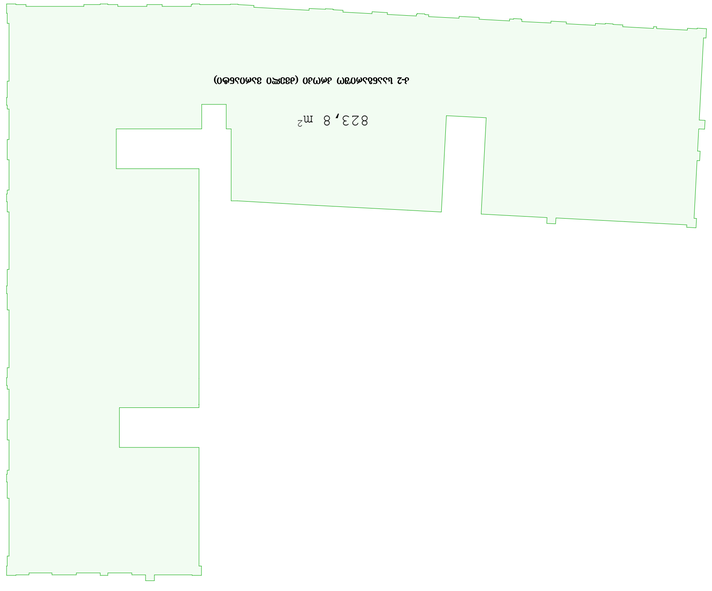
823,8 m²

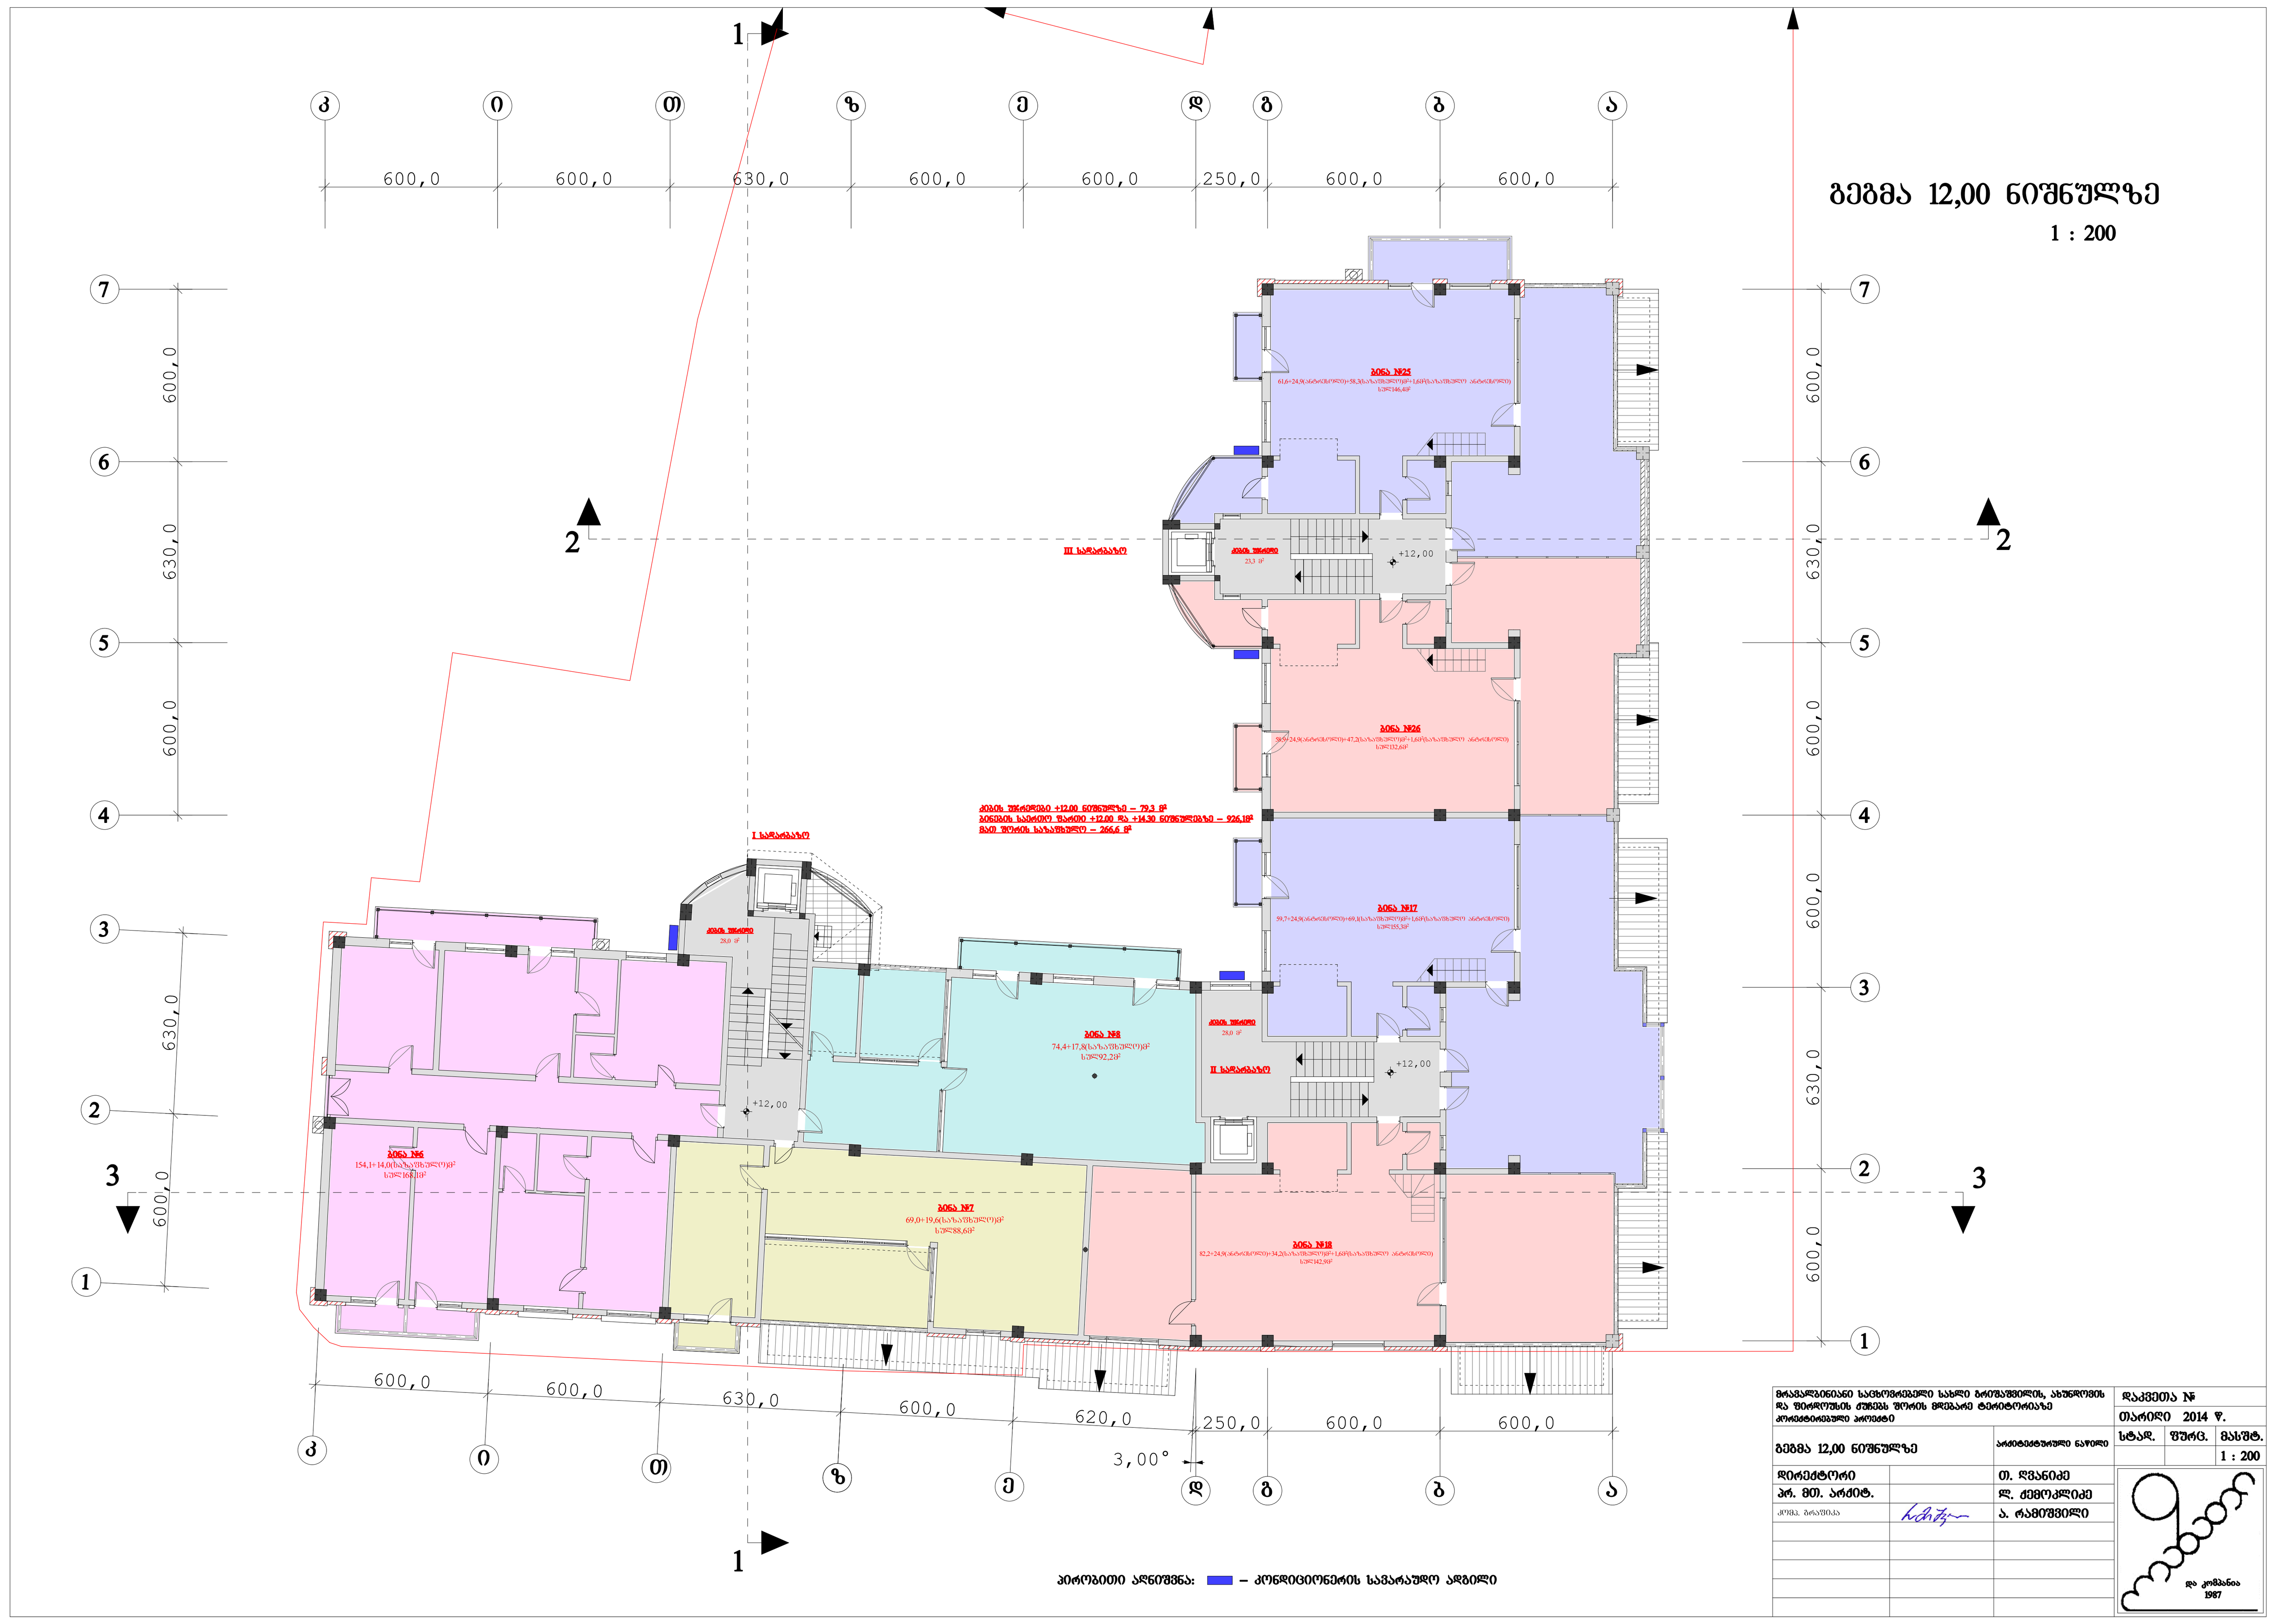
გეგმა 12,00 ნიშნულზე
1 : 200
600,0
630,0
620,0
250,0
3,00°
პირობითი აღნიშვნა: – კონდიციონერის სავარაუდო ადგილი
მრავალბინიანი საცხოვრებელი სახლი ბრიშაშვილის, ახუნდოვის და ფირდოუსის ქუჩებს შორის მდებარე ტერიტორიაზე კორექტირებული პროექტი
დაკვეთა №
თარიღი 2014 წ.
გეგმა 12,00 ნიშნულზე
არქიტექტურული ნაწილი
სტად.
ფურც.
მასშტ.
1 : 200
დირექტორი
თ. ღვანიძე
პრ. მთ. არქიტ.
ლ. ქემოკლიძე
კომპ. გრაფიკა
ა. რამიშვილი
და კომპანია
1987

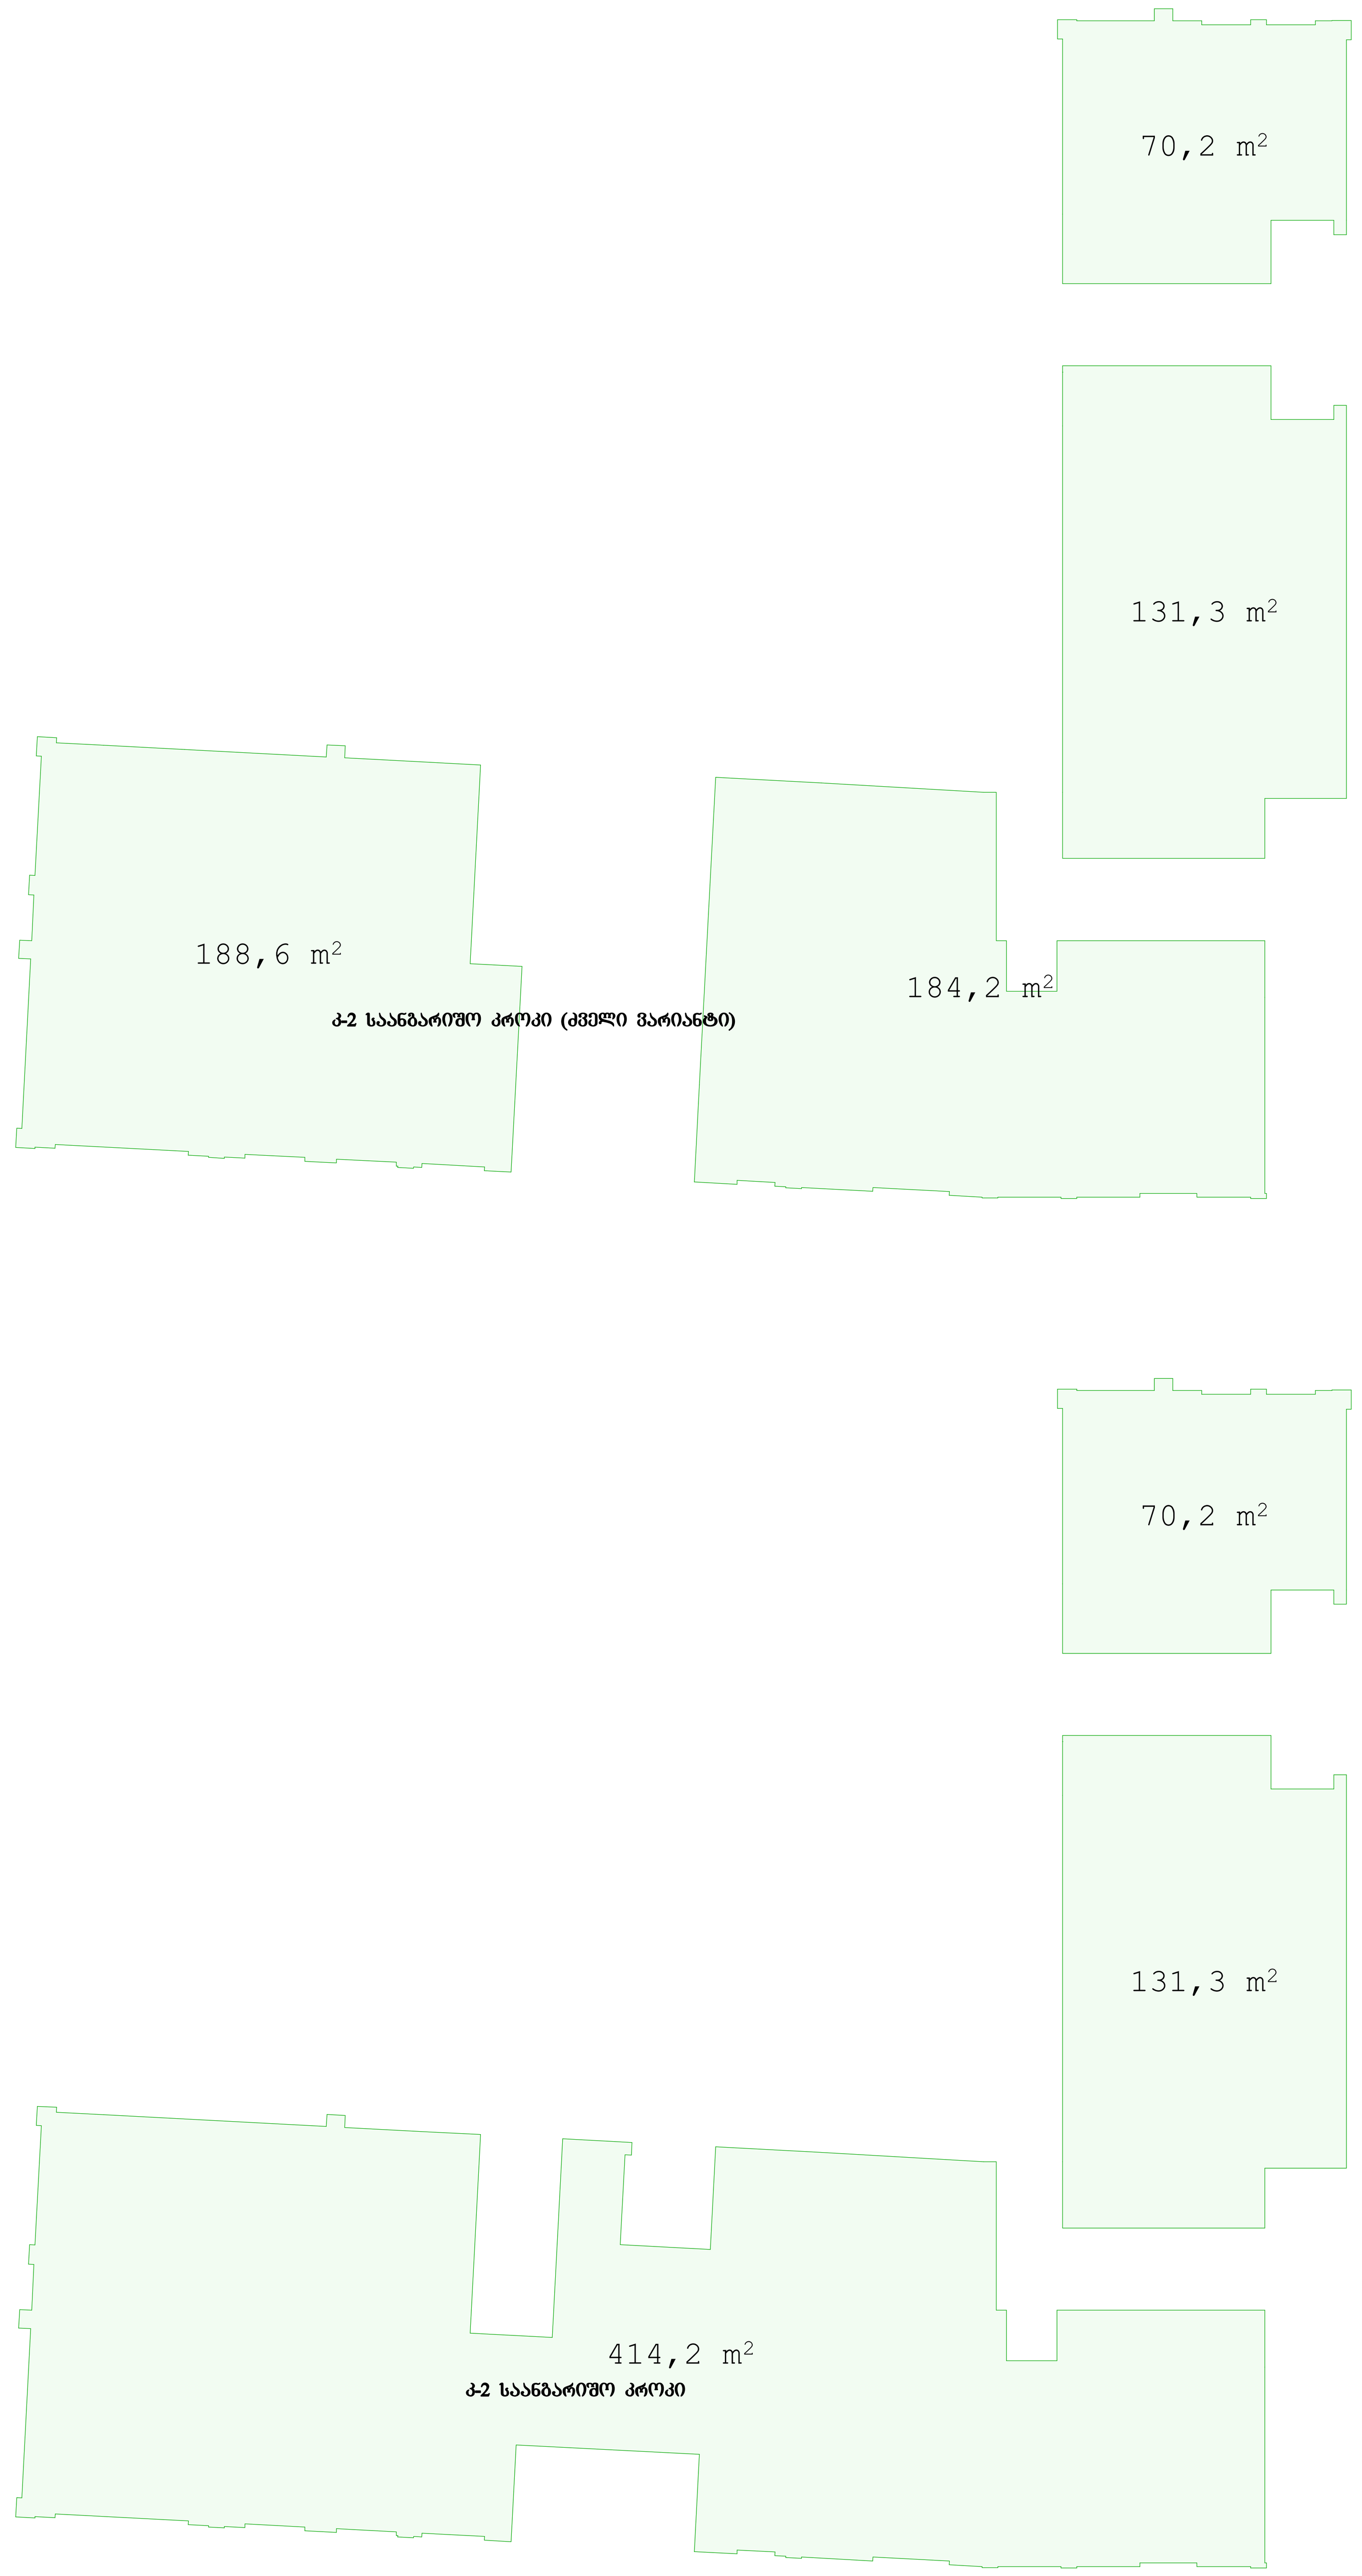
70,2 m2
131,3 m2
188,6 m2
184,2 m2
კ-2 საანგარიშო კროკი (ძველი ვარიანტი)
70,2 m2
131,3 m2
414,2 m2
კ-2 საანგარიშო კროკი

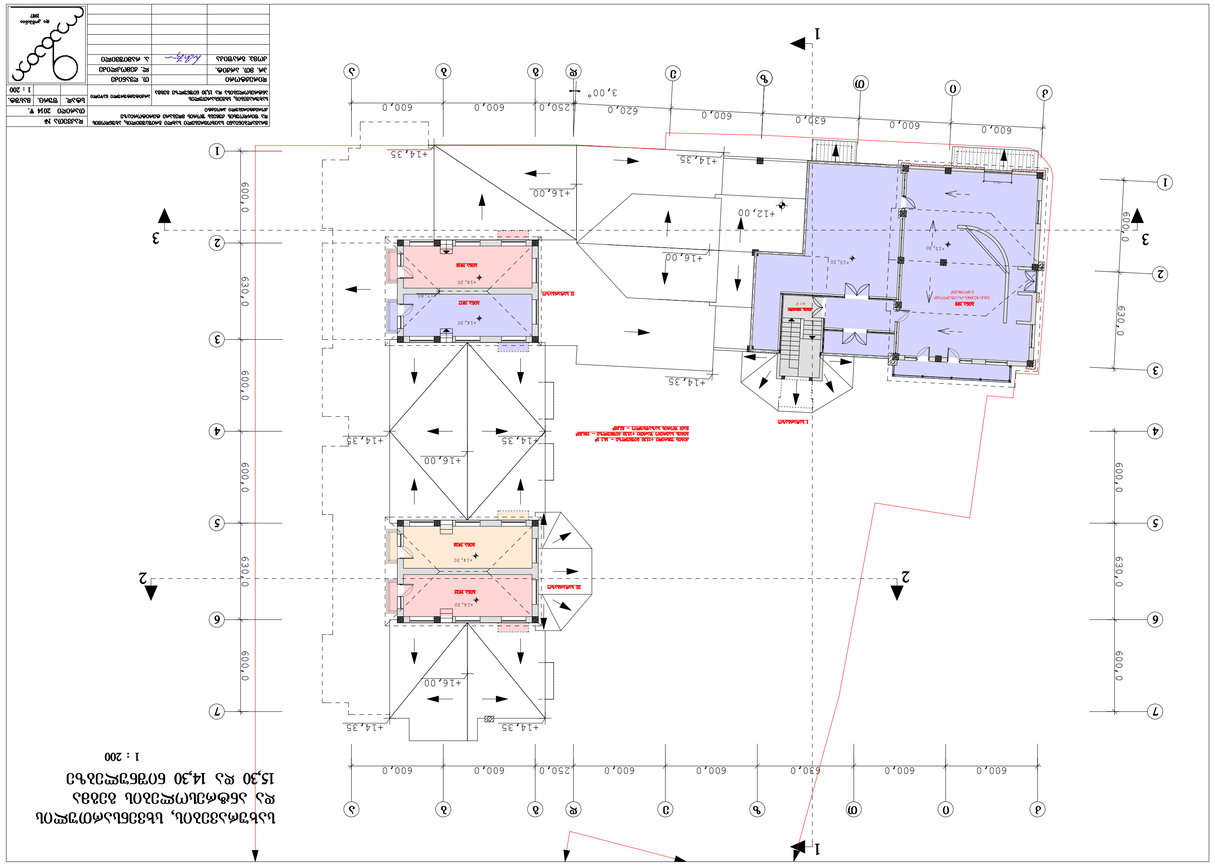
1
2
3
600,0
630,0
250,0
620,0
3,00°
+14,35
+16,00
+12,00
+14,30
МОДЕЛЬ 3Е8
МОДЕЛЬ 3Е7
МОДЕЛЬ 3Е6
МОДЕЛЬ 3Е5
МОДЕЛЬ 3Е4
МОДЕЛЬ 3Е3
МОДЕЛЬ 3Е2
МОДЕЛЬ 3Е1
ВЫХОД НА ПЛОЩАДКУ ПЕРЕД ЗРИТЕЛЬНЫМ ЗАЛОМ