

ტუსკიას ძუძის მხარე

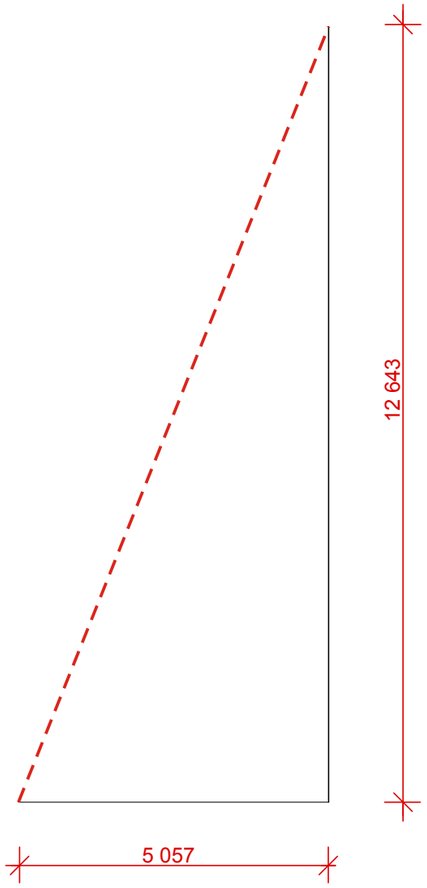


შენობის მაქსიმალური სიმაღლის დასადგენად
გამოყენებულია სიმაღლის დადგენის ფორმულა

H=L/Y , სადაც Y= **0.4** (სზ-**3**)


სიმაღლის განსაზღვრის ჭრილი 1-1
მ 1:100

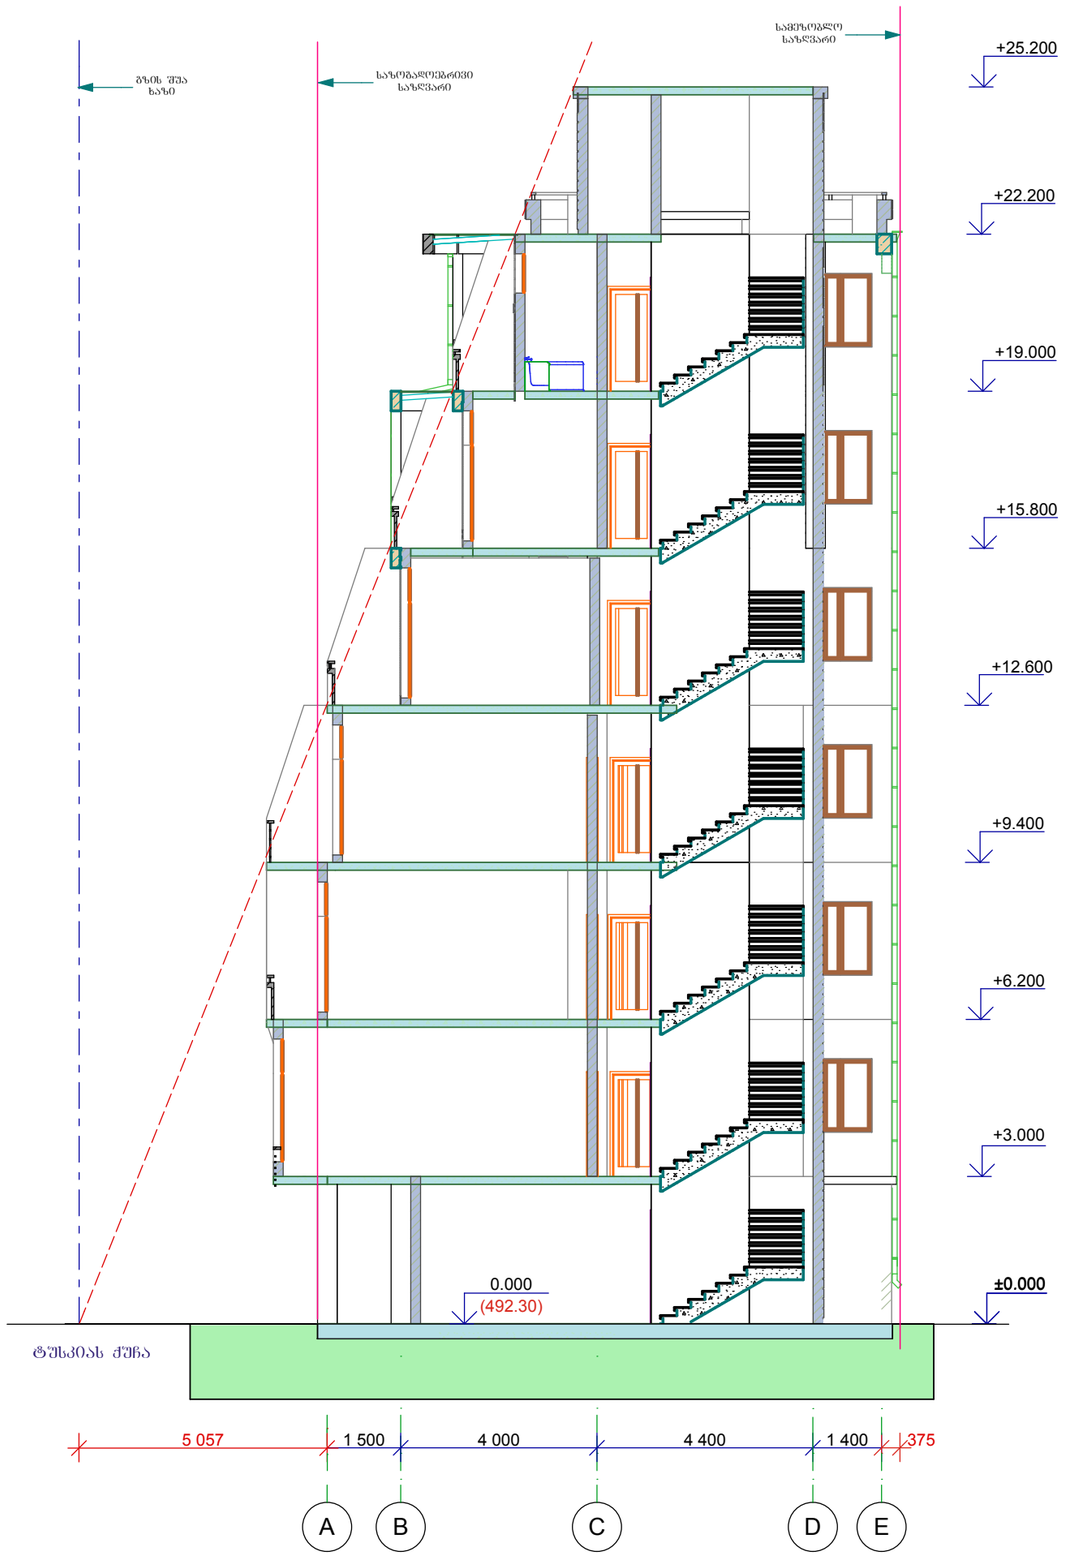

ფანასკერტელი-ცივცივშვილის ქუჩის მხარე

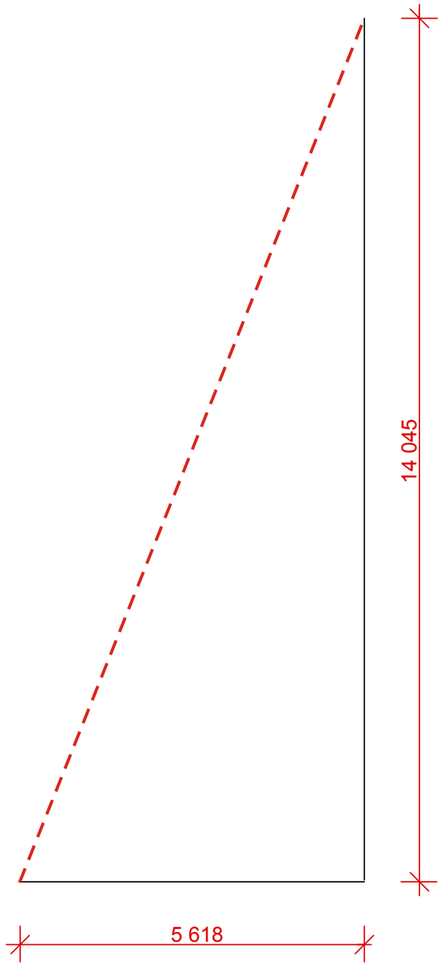

სიმაღლის განსაზღვრის ჭრილი 2-2
მ 1:150

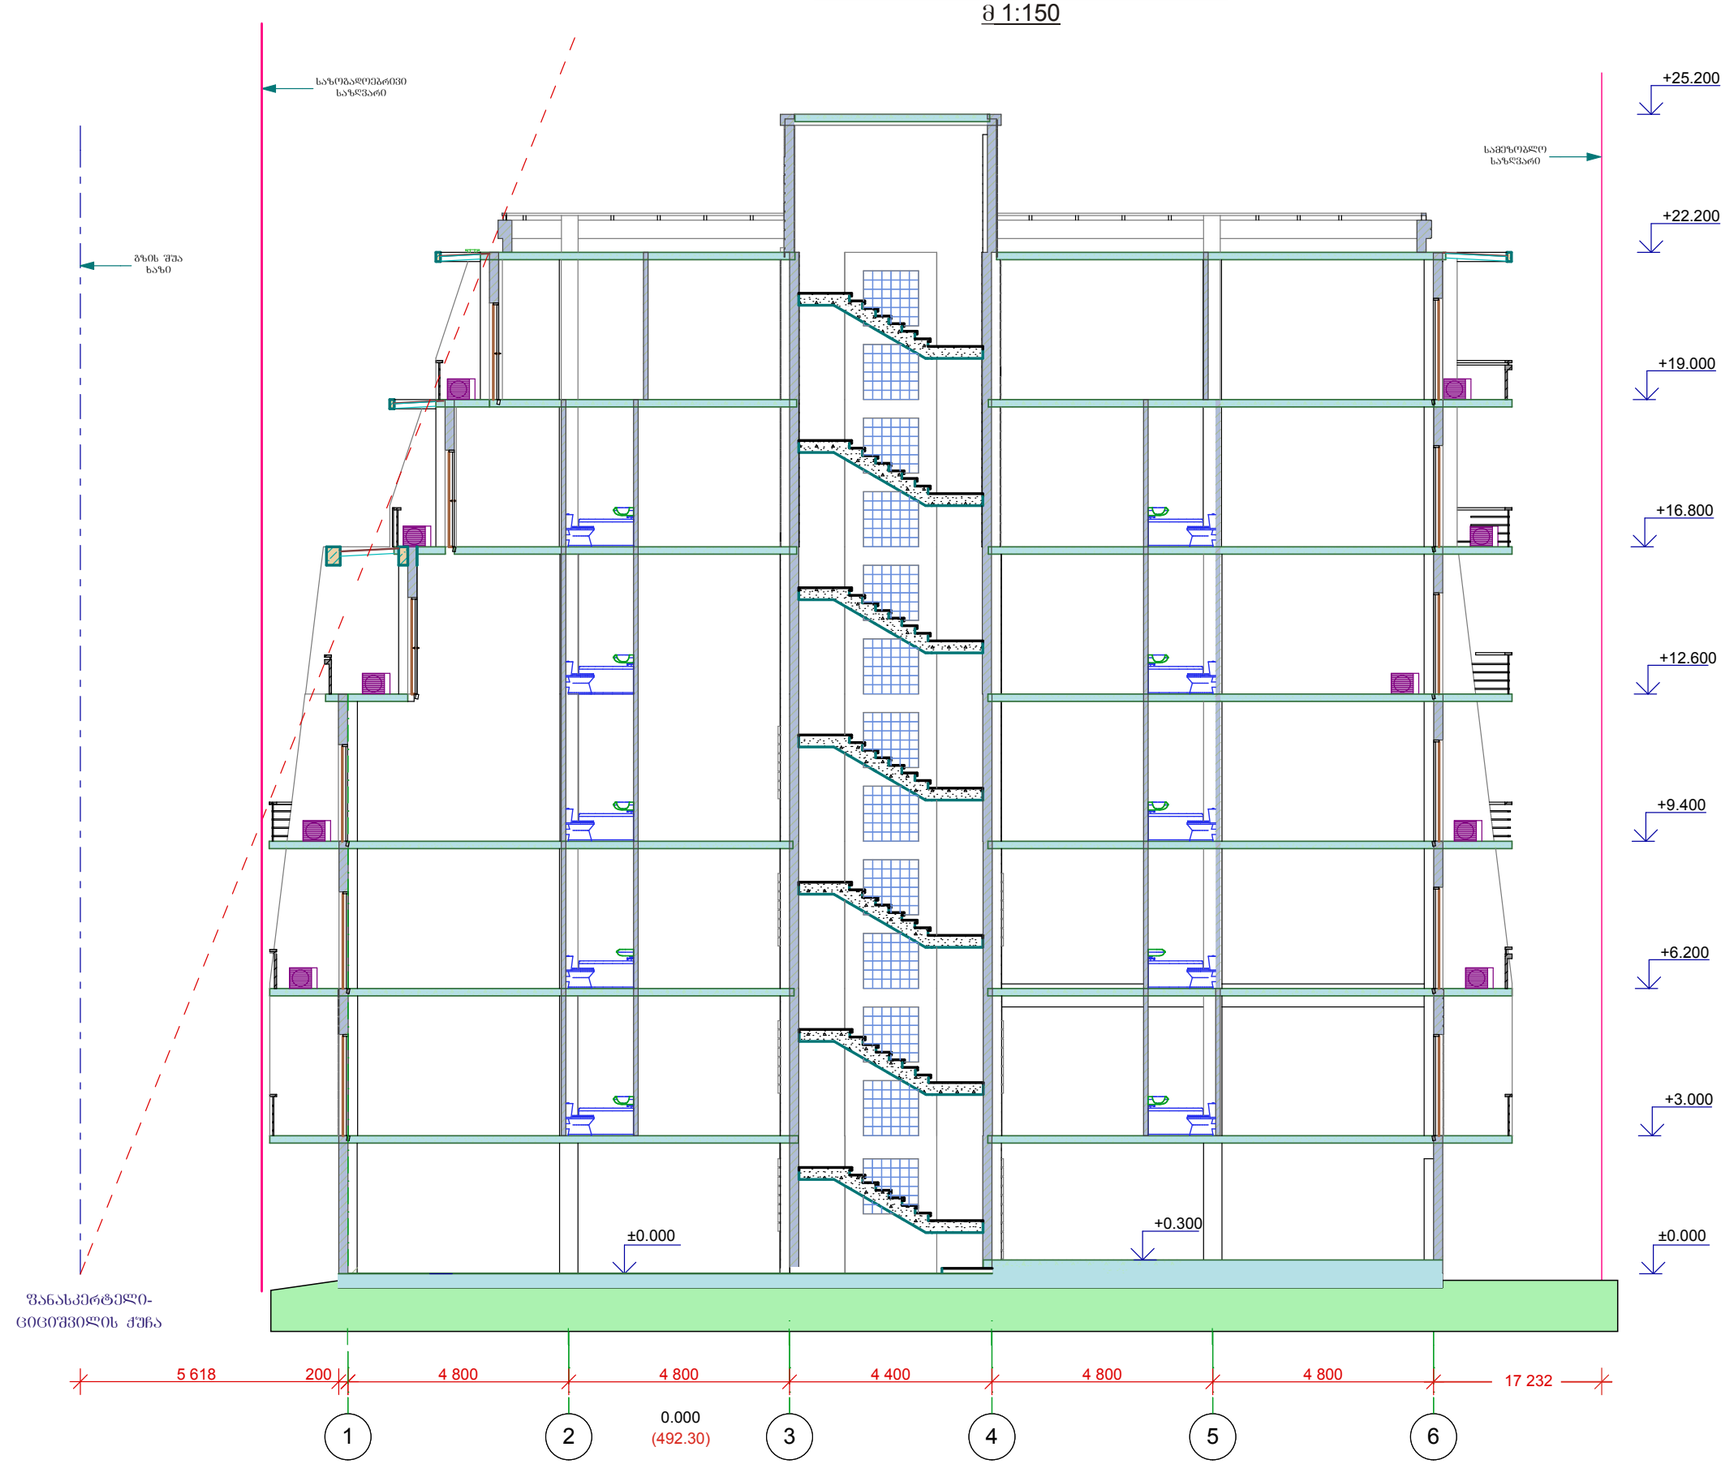

შენობის მაქსიმალური სიმაღლის დასადგენად გამოყენებულია სიმაღლის დადგენის ფორმულა

H=L/Y , სადაც Y= **0.4** (სზ-**3**)