საქართველოს

ქ. თბილისის მერია

სსიპ თბილისის არქიტექტურის სამსახური

სამსახურის უფროსი:

ქ. თბილისი, სოფელი დიღომი, "ჩალიპირებში"
მდებარე 400 კვ.მ არასასოფლო-სამეურნეო
დანიშნულების მიწის ნაკვეთის (ს/კ 01.72.14.032.692)
ტოპოგრაფიული

ბ ე ბ მ ა

სიტუაციური სქემა მ. 1:2000

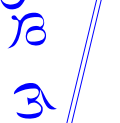

ქალაქებმშენებლობითი პირობების პარამეტრები

განყოფილების უფროსი:		
მთავარი სპეციალისტი:		
საინვესტიციო განყოფილება		
მთავარი სპეციალისტი:		
მიწის ნაკვეთის ფუნქცია და ქალაქმშენებლობითი პირობების პარამეტრები		

ხელშეკრულება № | დამკვეთი: ალეძსი კარიჭაშვილი | მისამართი: ქ. თბილისი, სოფელი დიღომი, "ჩალიპირები"

პ ი რ ო ბ ი თ ი ნ ი შ ნ ე ბ ი

სახლი	ტრანსფორმატორი	ღობე	საერთაშორისო სისტემის კოორდინ.	ხის ღობე	ელ. ქსელები
არასახლი	რეზერვუარი	ქვის კედელი	წყალგაყვანილობა		გაზი
ფარდული	რკინიგზა	კედელი	კანალიზაცია		კაშირგაბმული
მშენებარე	ელ. გადამცემი ხაზი	ბორდიური	ადგილობ. სისტემის სამუშაო კოორდინ.	სანიაღვრე	გარე განათება
სამეთვალყურეო ჭები	ხეები	ფლატე			
		გენერალური გეგმა			

შპს "გლობუსი" ტ. 8 93 97 87 77

ხელმძღვანელი		ზ. სამხარაძე
შეასრულა		ბ. სამხარაძე
მ. 1:500		აიზომა: III.2014 წ

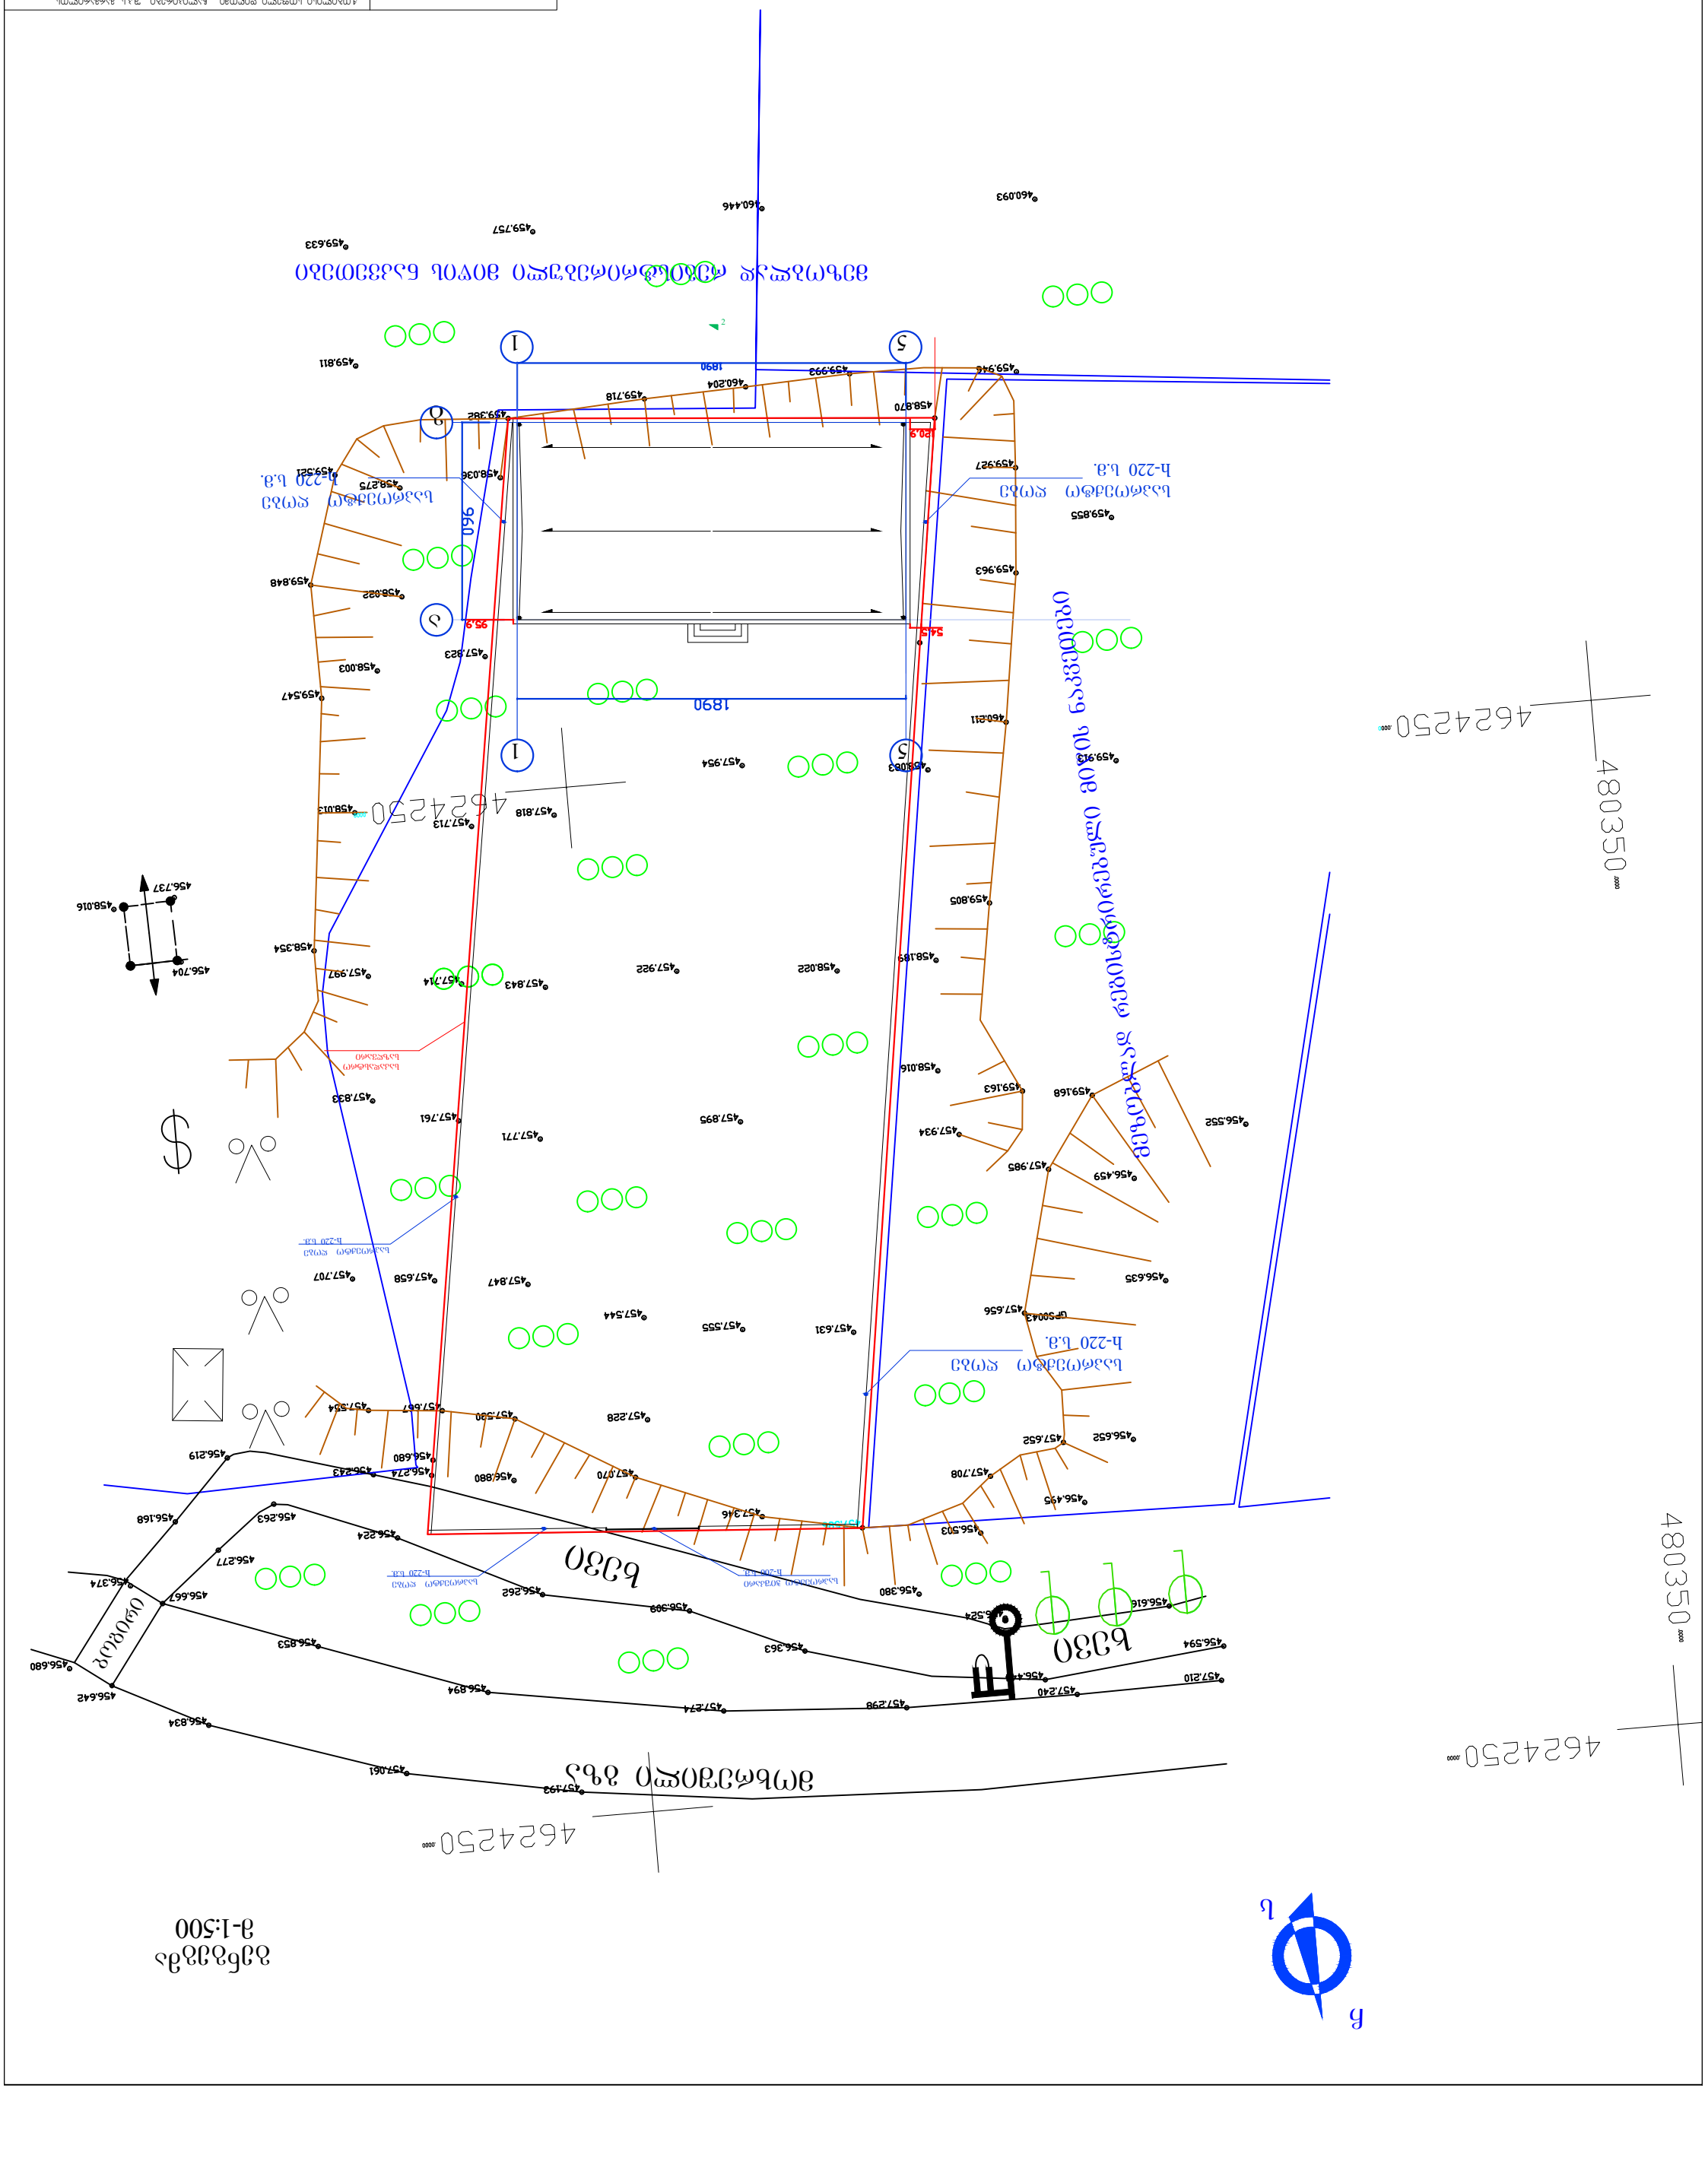

მეზობლად რეგისტრირებული მიწის ნაკვეთები

bogiri

xevi

xevi
1

2 გენგეგმა მ-1:500 შეასრულა დირექტორი არქიტექტორი ფურც.N ფურც. რაოდ: შეამოწმა მ.ჩლაიძე არქიტექტურული ნაწილი ლ.ჩლაიძე დ.კაპანაძე ლ.ჩლაიძე ი.მ. ,,მინდია ჩლაიძე,, გენგეგმა მ-1:500 ქ.თბილისი სოფელი დიღომი- ,,ჩალიპირები,, შ.პ.ს.,,მარმარილოს კუთვნილ მიწის ნაკვეთში(#032/692) mcirwe საწარმო ნაგებობის მშენებლობის პროექტი

a

გ საპროექტო ღობე ჰ-220 ს.მ. საპროექტო ღობე ჰ-220 ს.მ.

მეზობლად რეგისტრირებული მიწის ნაკვეთები

მოხრეშილი გზა

5

5 1 საპროექტო ღობე ჰ-220 ს.მ. საპროექტო ღობე ჰ-220 ს.მ. საპროექტო ჭიშკარი

ჰ-200 ს.მ. საპროექტო ღობე ჰ-220 ს.მ. საკადასტრო საზღვარი

C

s