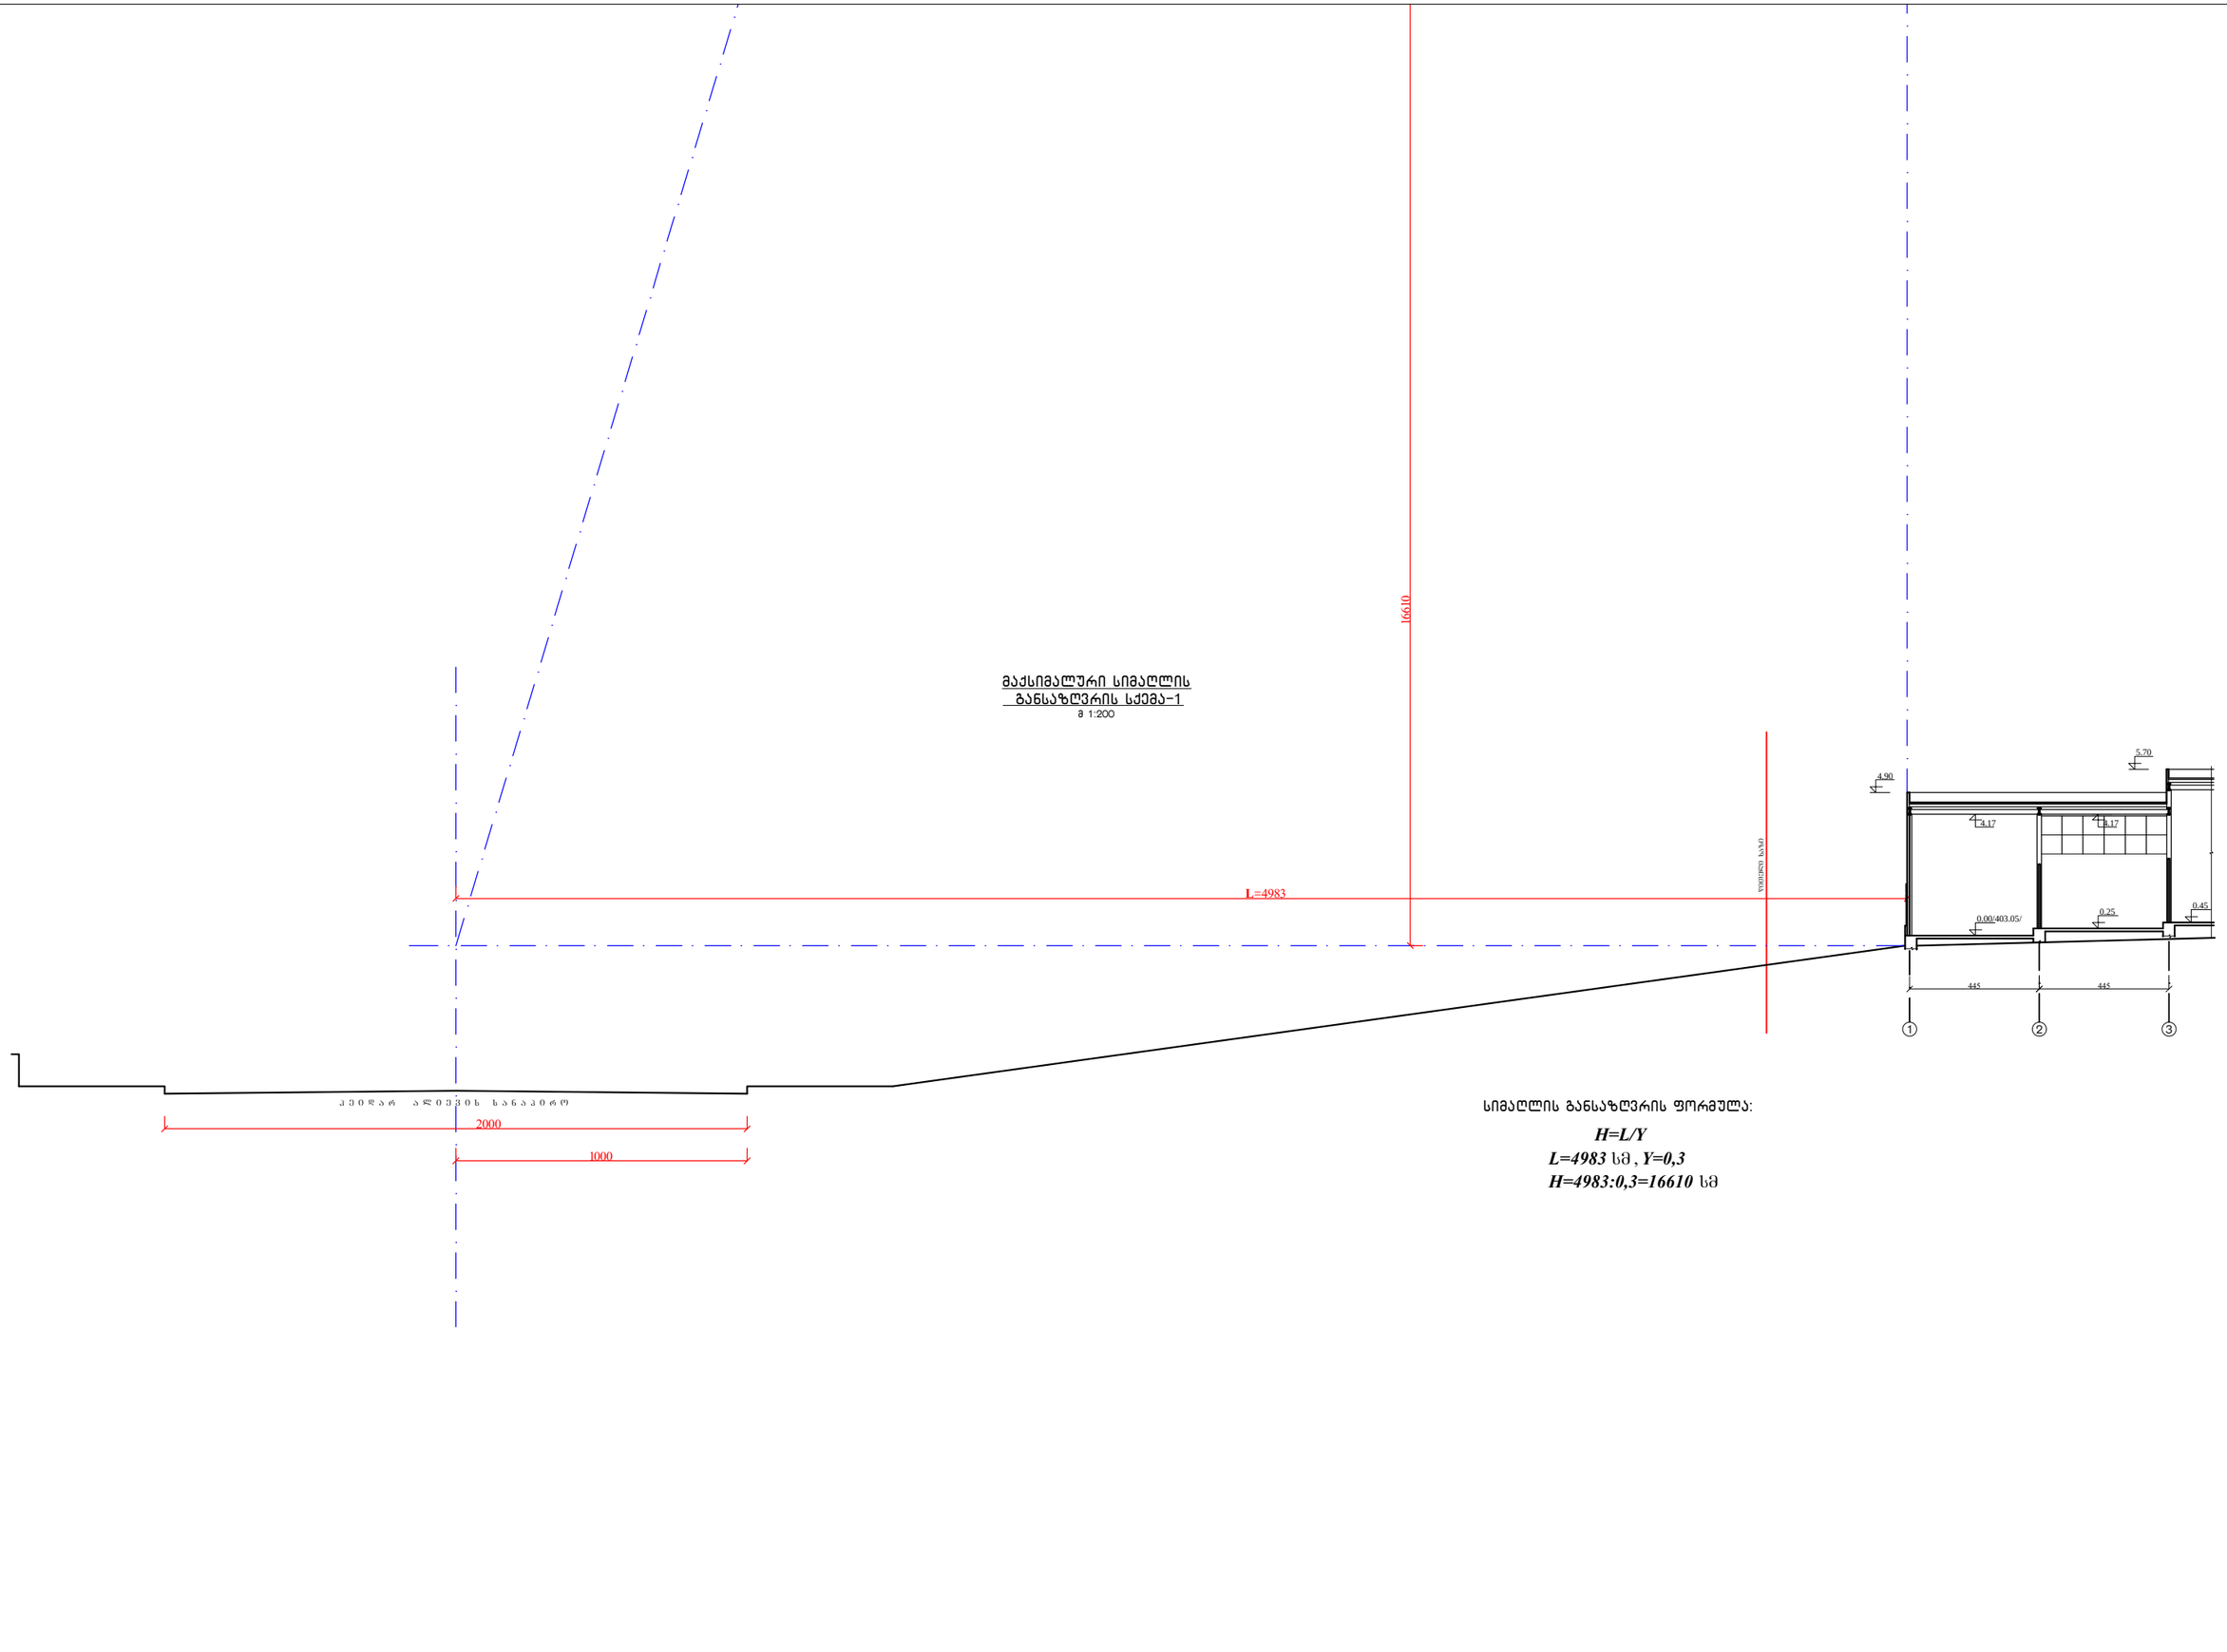

სიმაღლის განსაზღვრის ფორმულა:

H=L/Y

L=4983 სმ , ***Y=0,3***

H=4983:0,3=16610 სმ

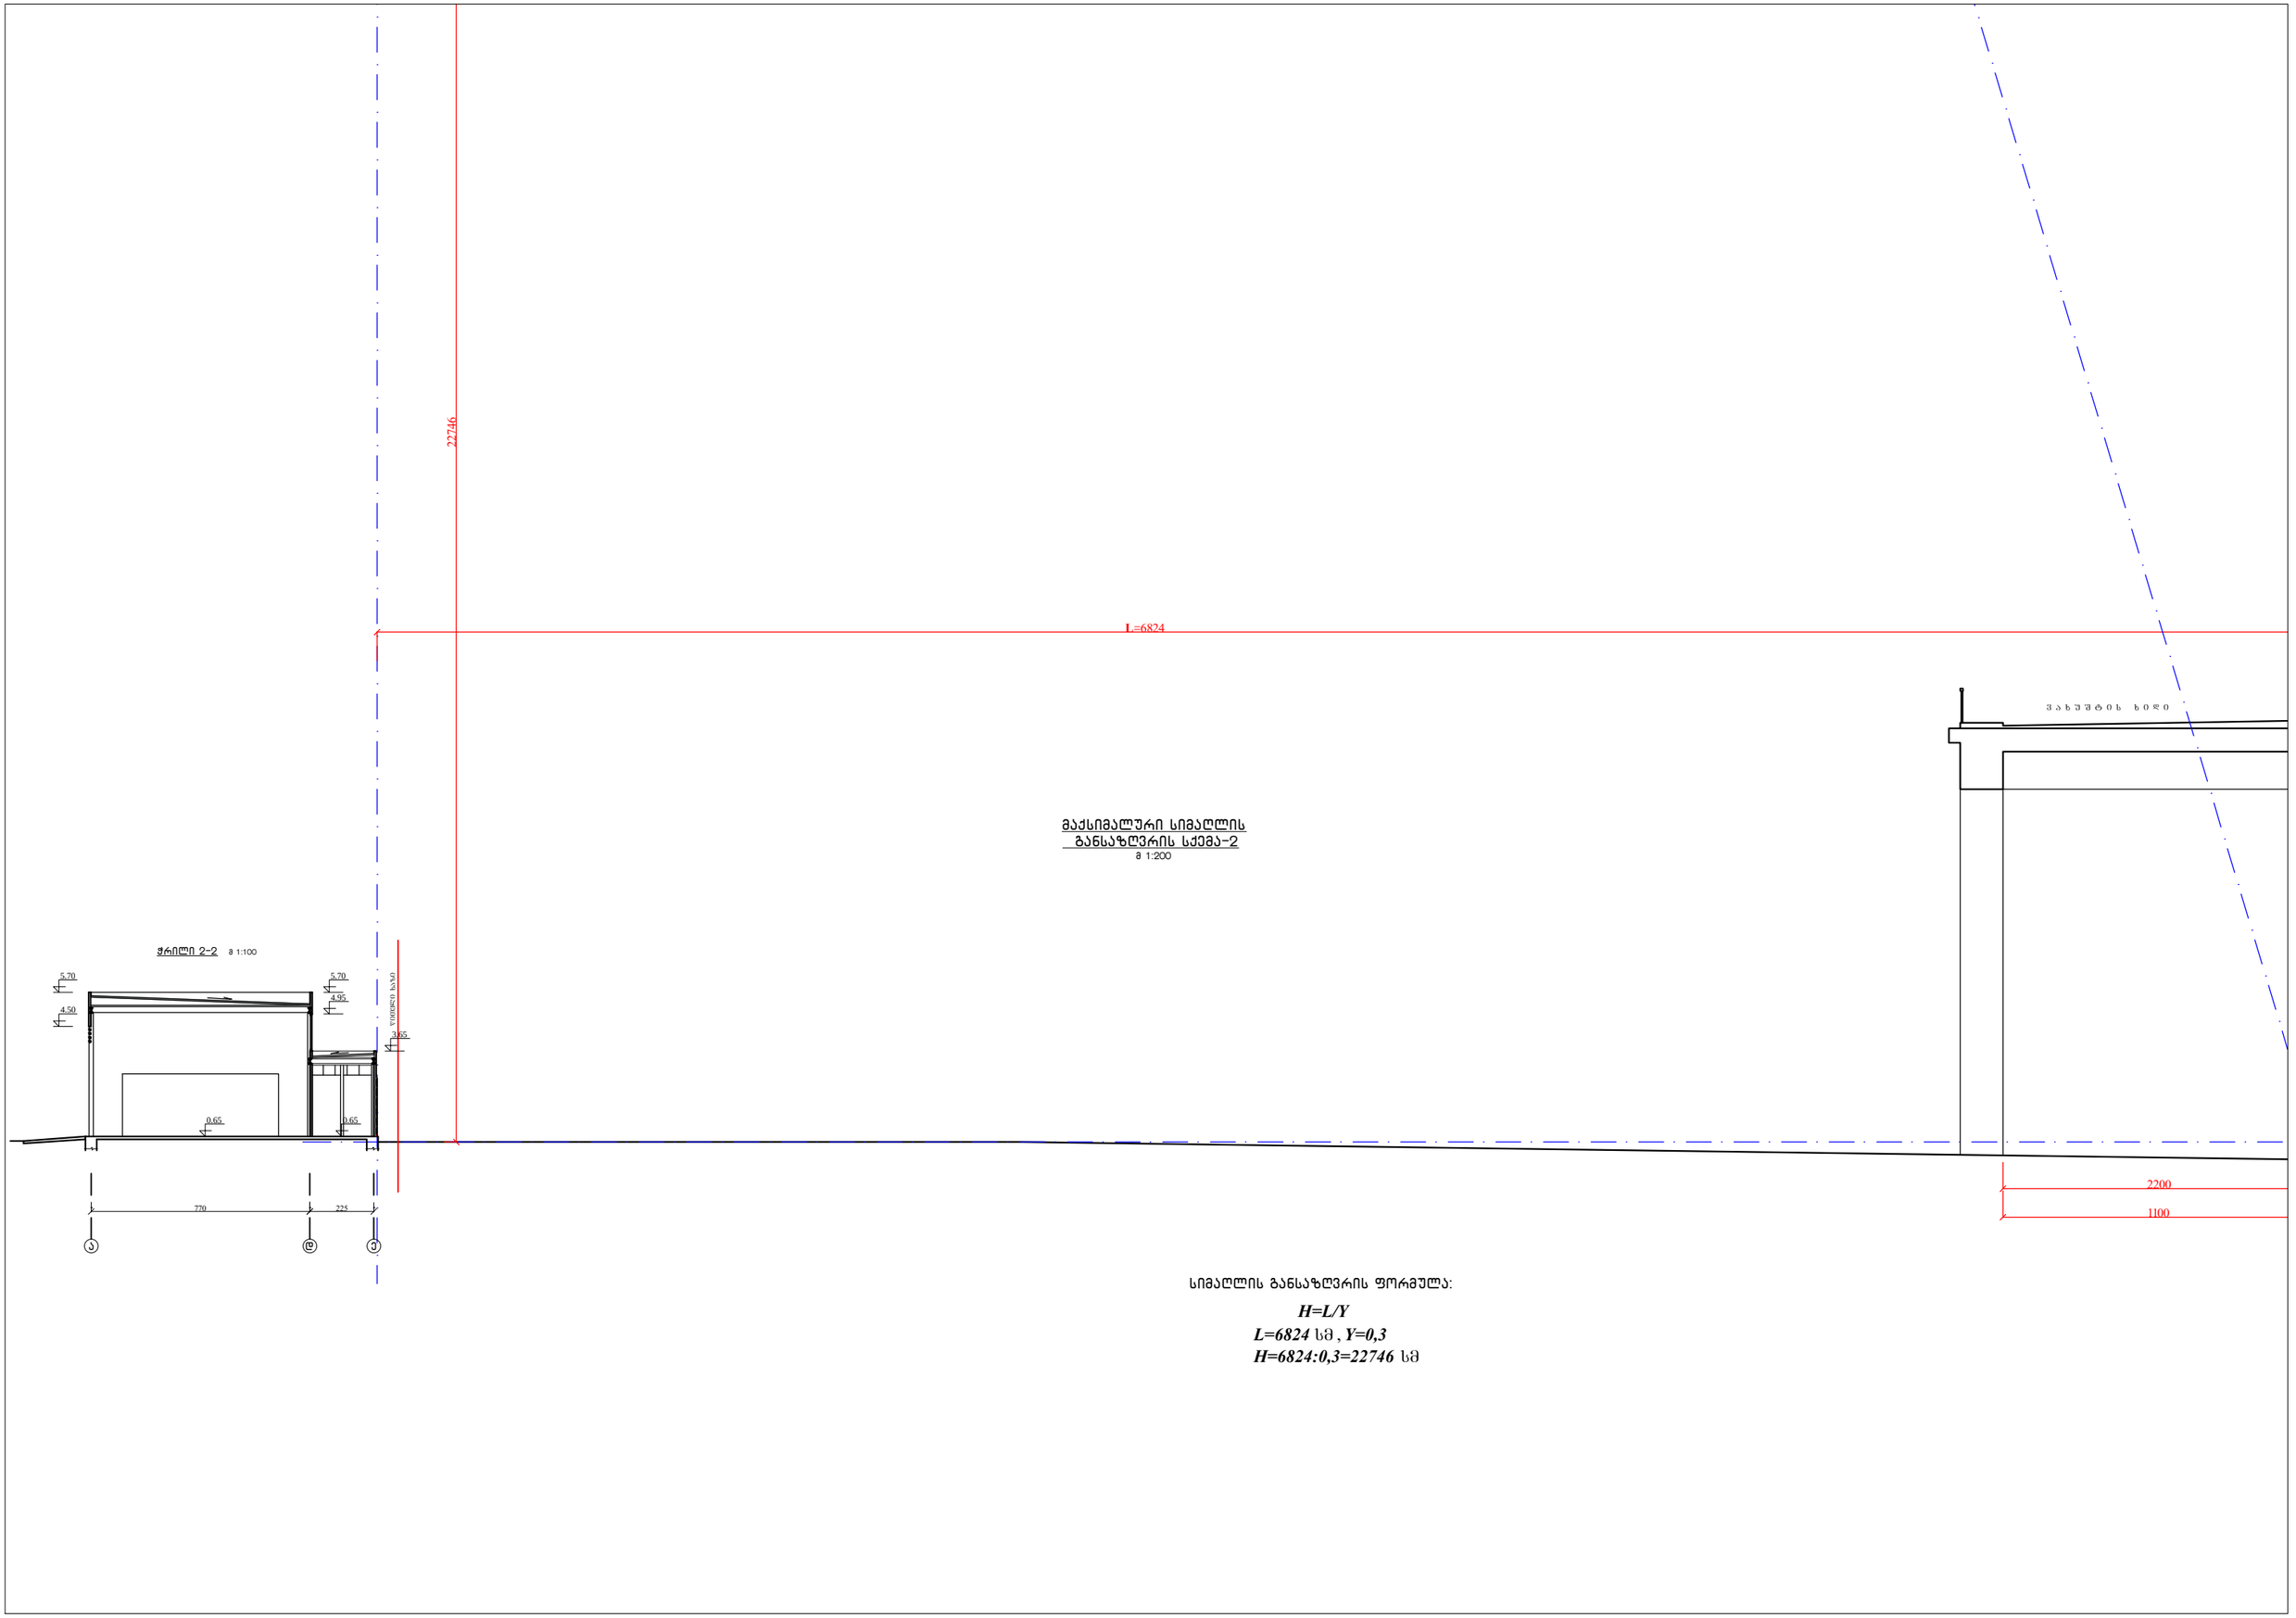

მაქსიმალური სიმაღლის
განსაზღვრის სქემა-2
მ 1:200

ჭრილი 2-2 მ 1:100

სიმაღლის განსაზღვრის ფორმულა:

H=L/Y

L=6824 სმ , ***Y=0,3***

H=6824:0,3=22746 სმ