sarTulis gegma niSnulze - 3.04

sarTulis saerTo farTi _ 197.70 m2

aqedan

kibis ujredi _ 20.30 m2

avtosadgomebis farTi _ 177.40 m2

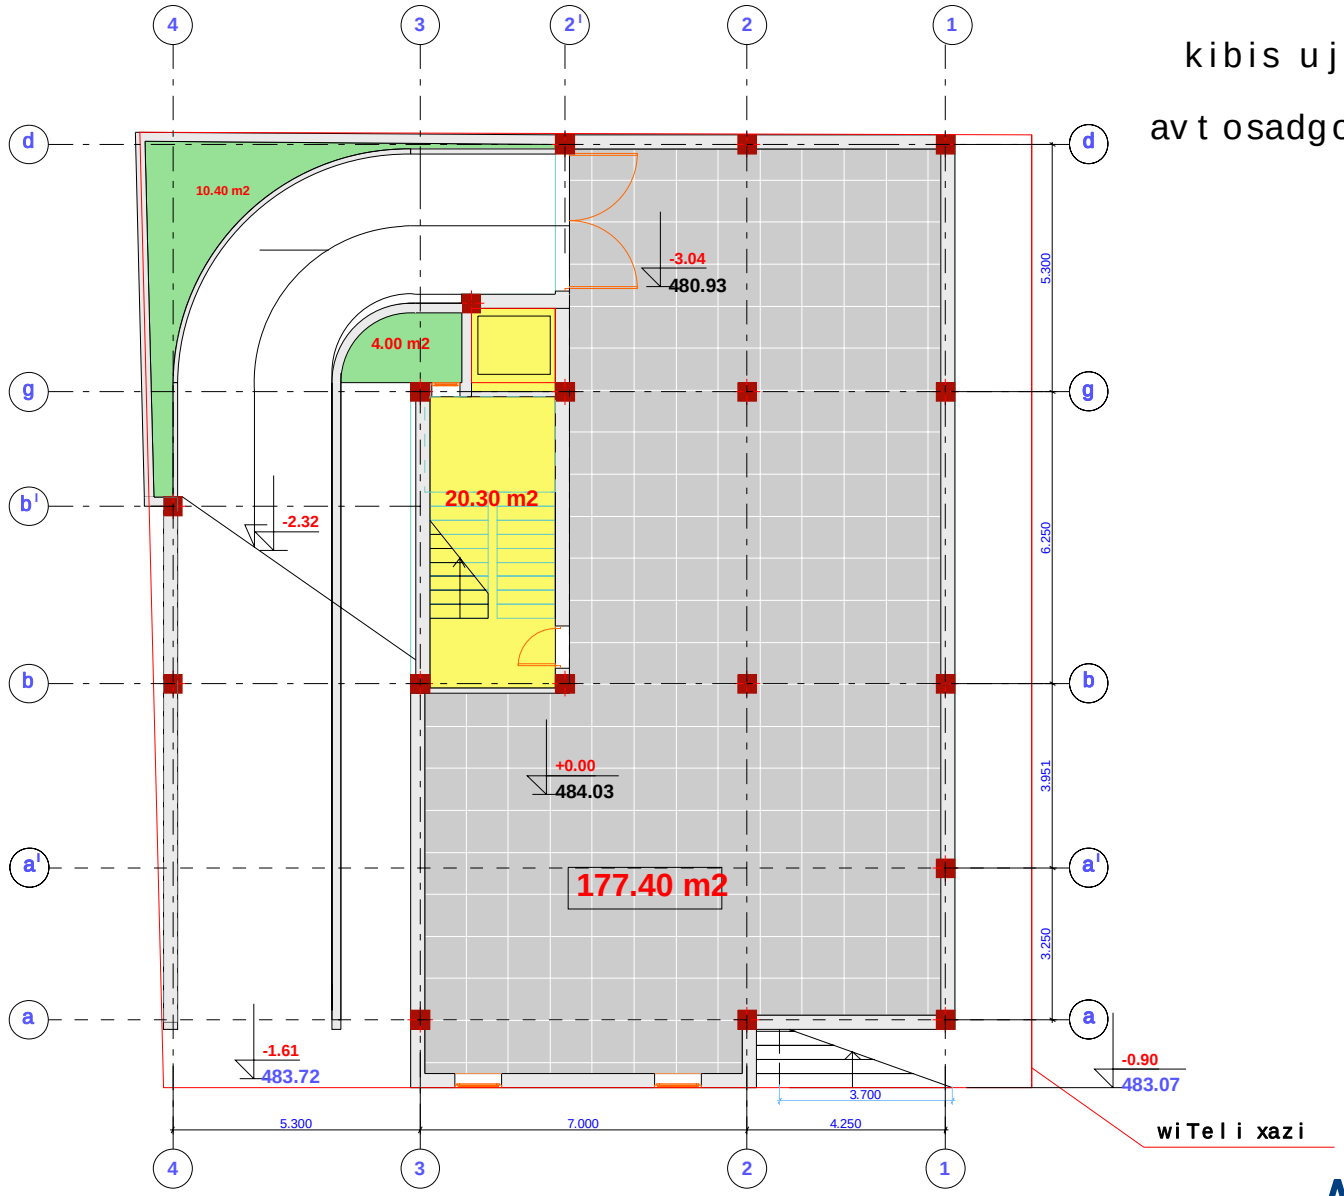

danisnuleba	nravalbiniani,nravalsarTuliani saxcxovrebeli saxli	Tanandeboba	gvari	xelnowera
darkveTi:	anxanagoba "gogebaSvili 44"	direqtori	n. qarTveliSvili	
nisanarTi:	gogebaSvilis q. #44	kompiuteruli versia	n. qarTveliSvili	
		arqiteqtori	n. qarTveliSvili	
		darkveTi	anxanagoba "gogebaSvili 44" v. TayaiSvili	

S.p.s."arq - still"
L.T.D. "ARC-STILS"

I sarTul is gegma niSnul ze - +0.00

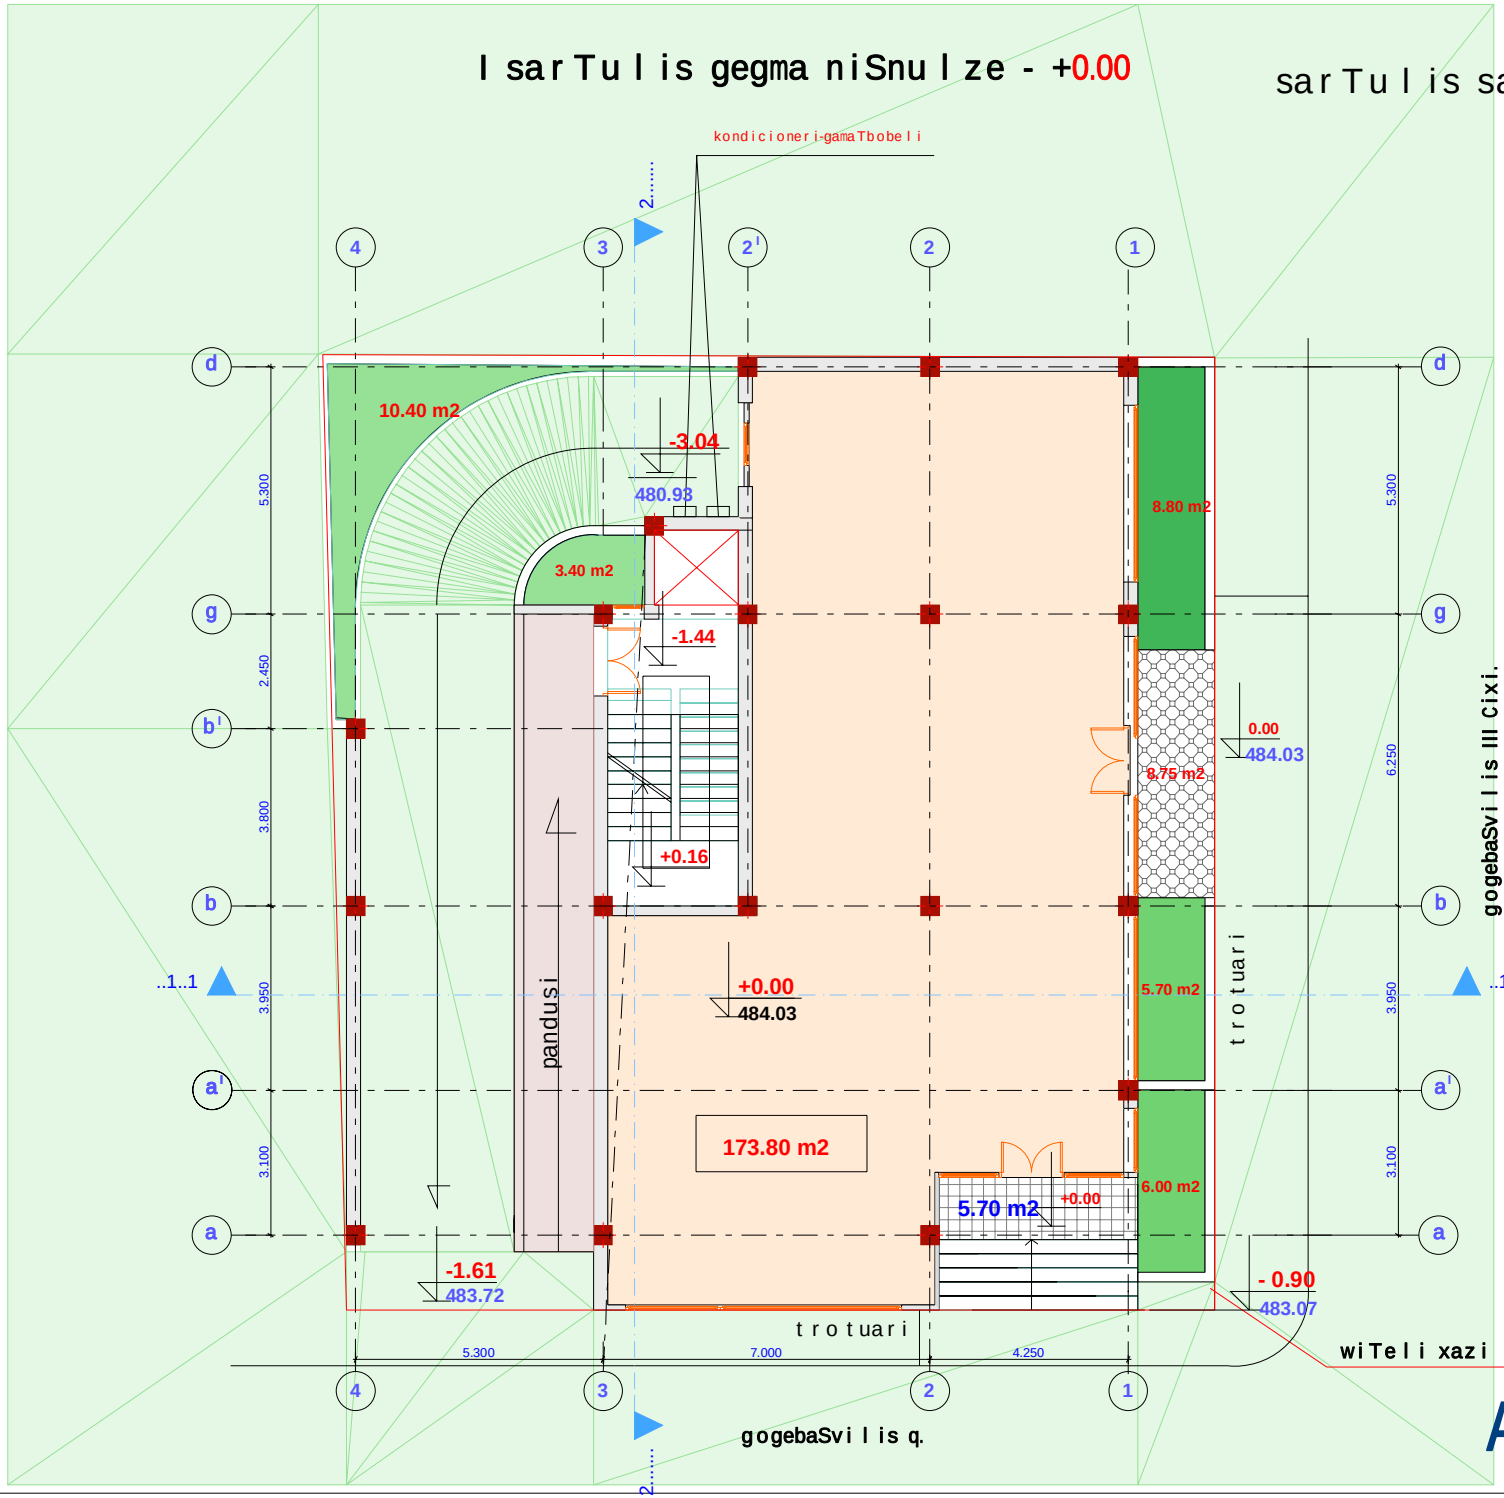

sarTul is saerTo farTi _ 208.85 m2

aqedan

kibis ujredi _ 20.60 m2

saofise farTi _ 173.80 m2

sazafxulo farTi _ 14.45 m2

	mravalbiniani,mravalsarTuliani saxcxovrebeli saxli				
	anxanagoba "gogebaSvilii 44"				
	gogebaSvilis q. #44				

II sarTulis gegma niSnulze - + 3.36

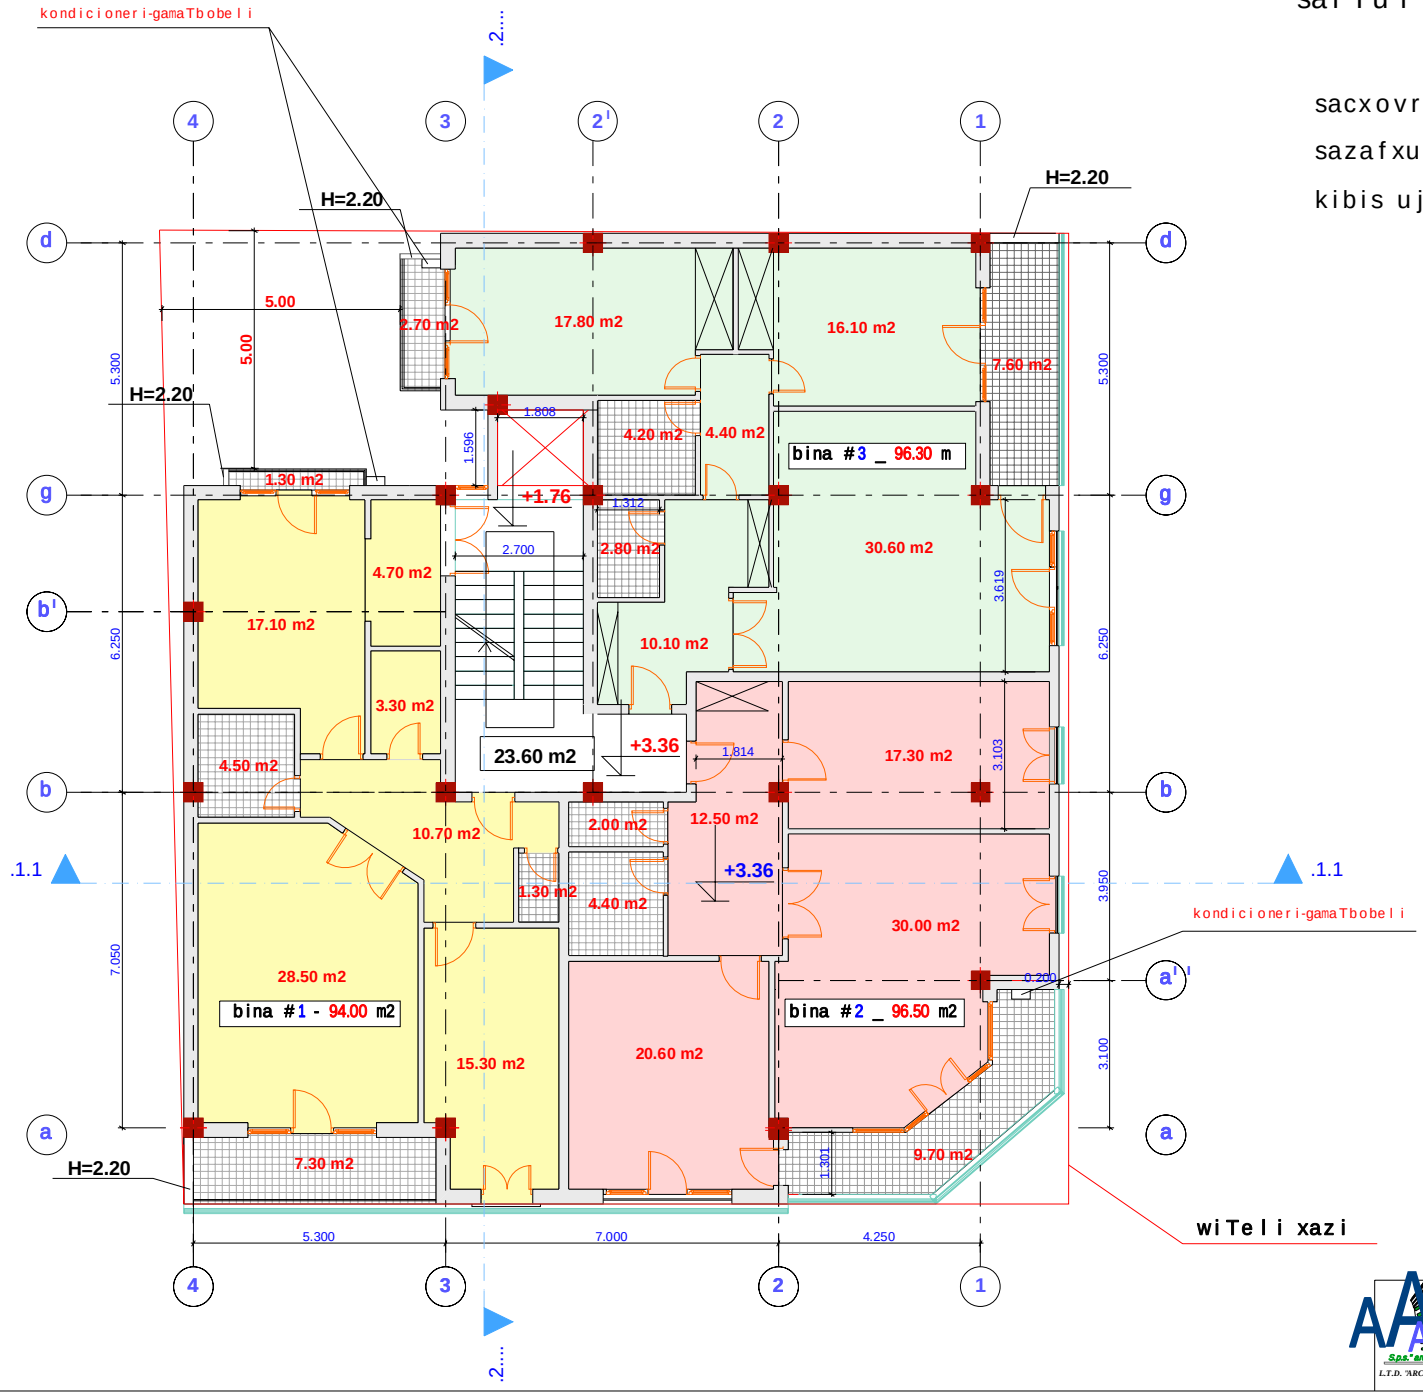

sarTulis saerTo farTi _ 310.40 m2

maT Soris:

sacxovrebeli farTi _ 258.20 m2

sazafxulo farTi _ 28.60 m2

kibis ujredi farTi _ 23.60 m2

bina #1

saerTo farTi _ 94.00 m2

maT Soris:

sacxovrebeli farTi _ 85.40 m2

sazafxulo farTi _ 8.60 m2

bina #2

saerTo farTi _ 96.50 m2

maT Soris:

sacxovrebeli farTi _ 86.80 m2

sazafxulo farTi _ 9.70 m2

bina #3

saerTo farTi _ 96.30 m2

maT Soris:

sacxovrebeli farTi _ 86.00 m2

sazafxulo farTi _ 10.30 m2

dani Snuleba	mravalbiniani,mravalsarTuliani saxcxovrebeli saxli	Tanandeboba	gvari	xelnowera
dankveTi:	amxanagoba "gogebaSvili 44"	direqtori	n. qarTveliSvili	
nisanarTi:	gogebaSvilis q. #44	konpiuteruli versia	n. qarTveliSvili	
		arqiteqtori	n. qarTveliSvili	
		dankveTi	amxanagoba "gogebaSvili 44" v. TayaiSvili	

S.p.s."arq-still" L.T.D. "ARC-STILS"

III sarTulis gegma niSnulze - + 6.56

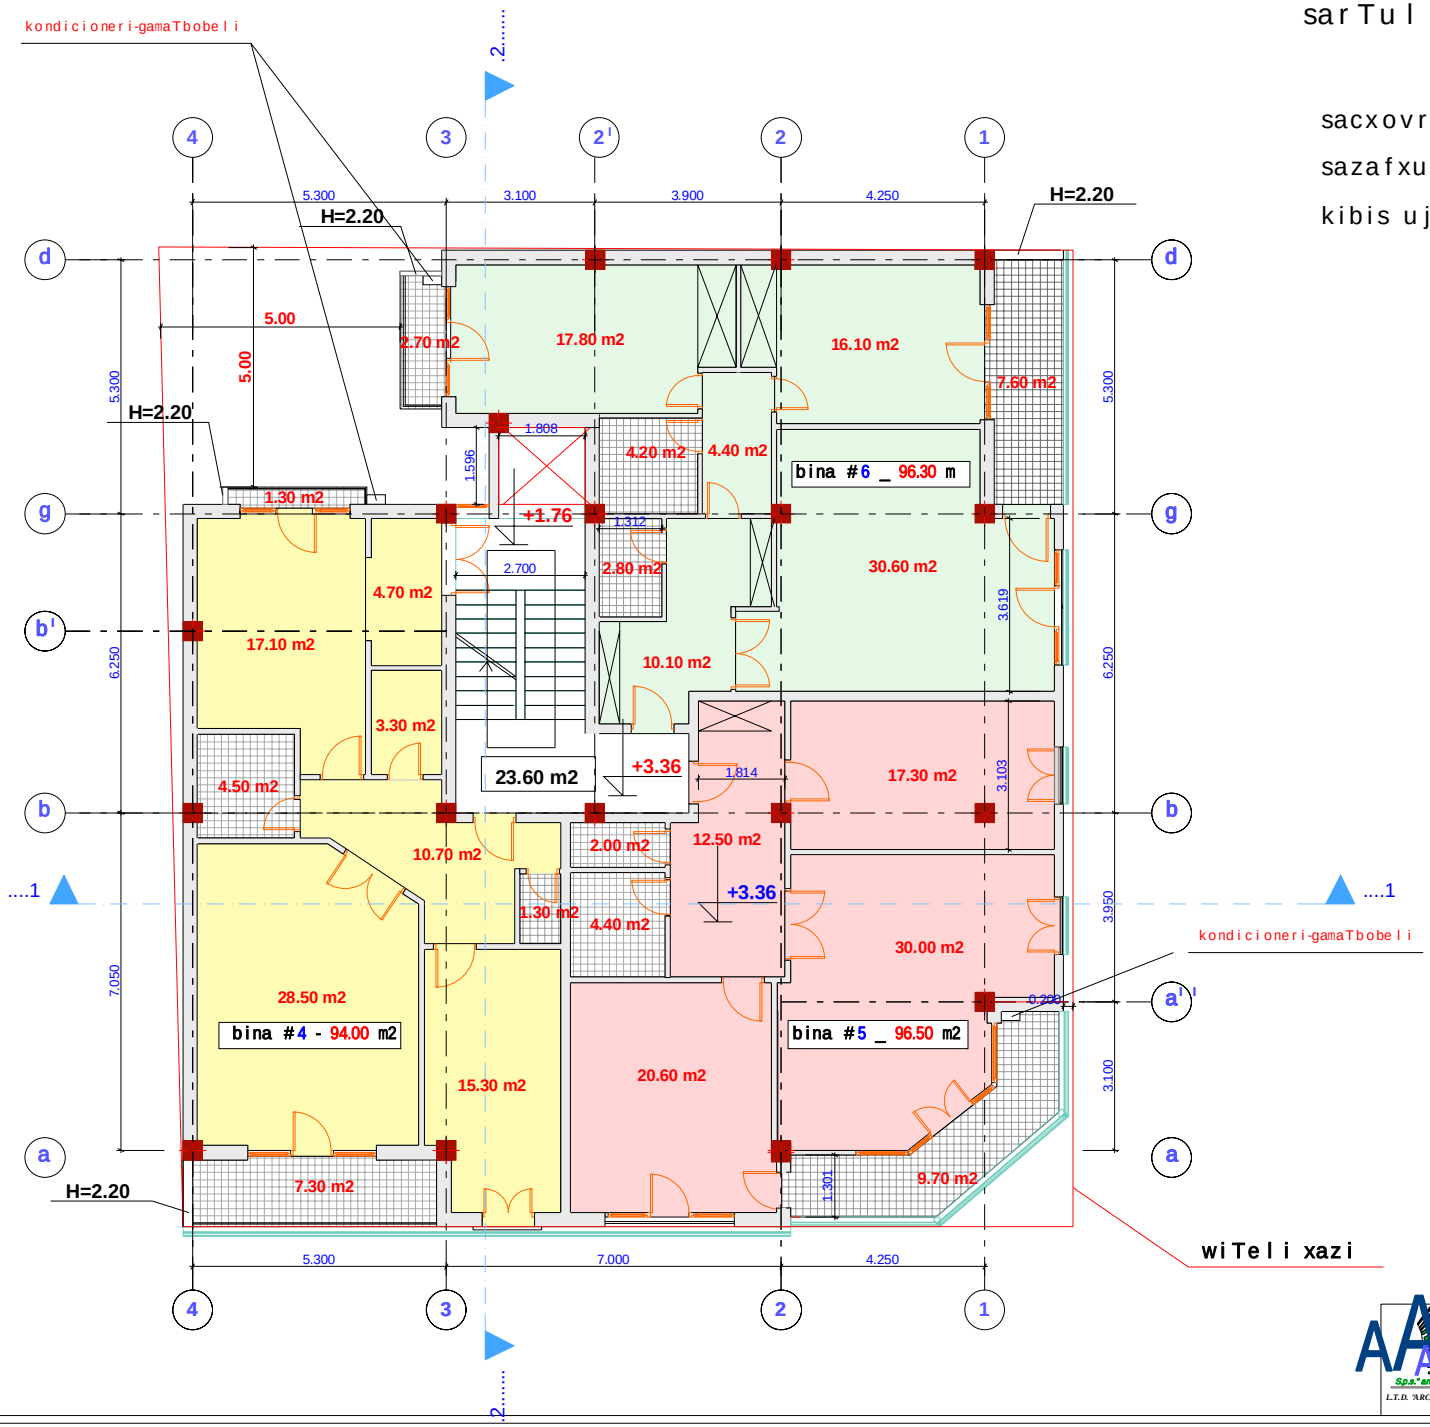

sarTulis saerTo farTi _ 310.40 m2

maT Soris:

sacxovrebeli farTi _ 258.20 m2

sazafxulo farTi _ 28.60 m2

kibis ujredi farTi _ 23.60 m2

bina #4

saerTo farTi _ 94.00 m2

maT Soris:

sacxovrebeli farTi _ 85.40 m2

sazafxulo farTi _ 8.60 m2

bina #5

saerTo farTi _ 96.50 m2

maT Soris:

sacxovrebeli farTi _ 86.80 m2

sazafxulo farTi _ 9.70 m2

bina #6

saerTo farTi _ 96.30 m2

maT Soris:

sacxovrebeli farTi _ 86.00 m2

sazafxulo farTi _ 10.30 m2

daniSnuleba	mravalbiniani,mravalsarTuliani saxcxovrebeli saxli	Tanandeboba	gvari	xelnowera
dankveTi:	amxanagoba "gogebaSvili 44"	direqtori	n. qarTveliSvili	
nisanarTi:	gogebaSvilis q. #44	kompiuteruli versia	n. qarTveliSvili	
		arqiteqtori	n. qarTveliSvili	
		dankveTi	amxanagoba "gogebaSvili 44" v. TayaiSvili	

S.p.s."arq-stil" L.T.D. "ARC-STILS"

IV sarTulis gegma niSnulze - + 9.76

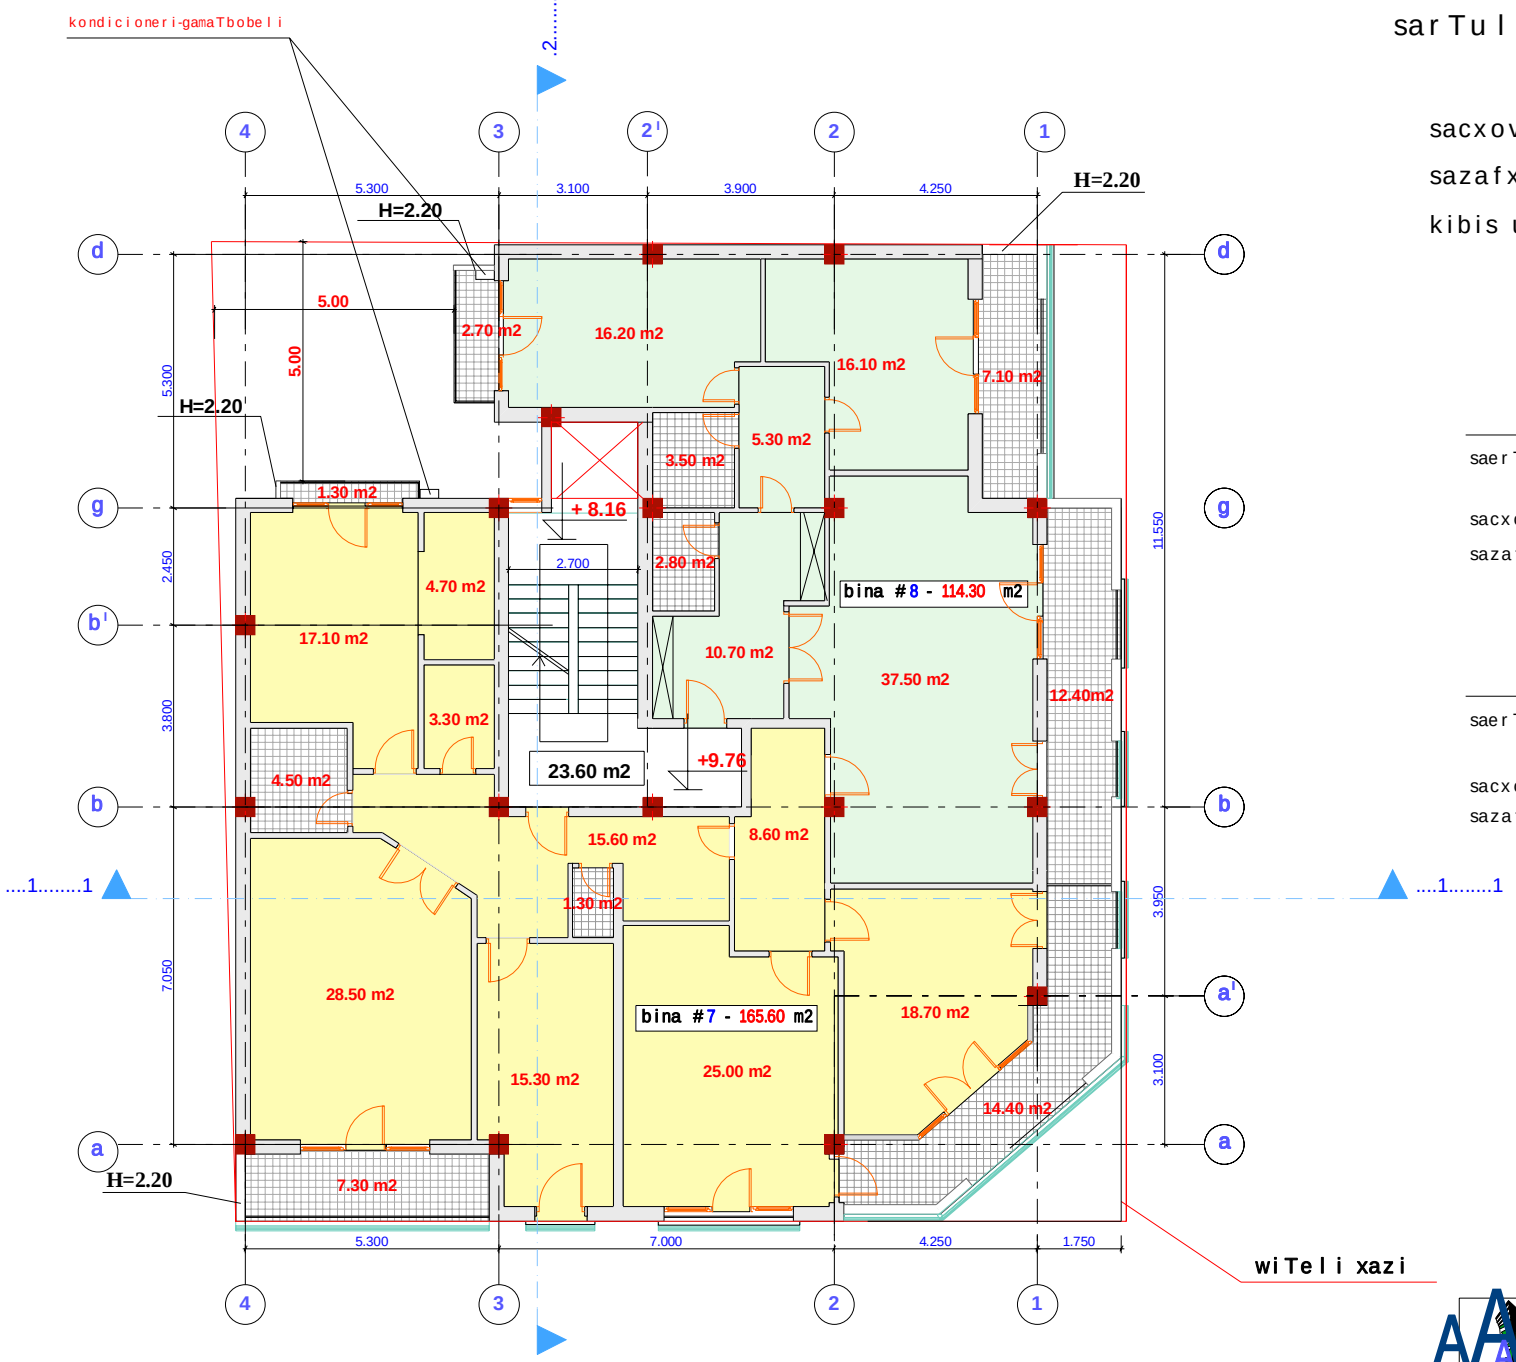

sarTulis saerTo farTi _ 303.50 m2

aqedan

sacxovrebeli farTi _ 234.70 m2

sazafxulo farTi _ 45.20 m2

kibis ujredi farTi _ 23.60 m2

bina #7

saerTo farTi _ 165.60 m2

maT Soris:

sacxovrebeli farTi _ 142.60 m2

sazafxulo farTi _ 23.00 m2

bina #8

saerTo farTi _ 114.30 m2

maT Soris:

sacxovrebeli farTi _ 92.10 m2

sazafxulo farTi _ 22.20 m2

daniSnuleba	mravalbiniani,mravalsarTuliani saxcxovrebeli saxli	Tanamdeboba	gvari	xelmowera
dankveTi:	amxanagoba "gogebaSvili 44"	direqtori	n. qarTveliSvili	
nisamarTi:	gogebaSvilis q. #44	komputeruli versia	n. qarTveliSvili	
		arqiteqtori	n. qarTveliSvili	
		dankveTi	amxanagoba "gogebaSvili 44" v. TayaiSvili	

S.p.s."arq-stil" L.T.D. "ARC-STILS"

V sarTulis gegma niSnulze - + 12.96

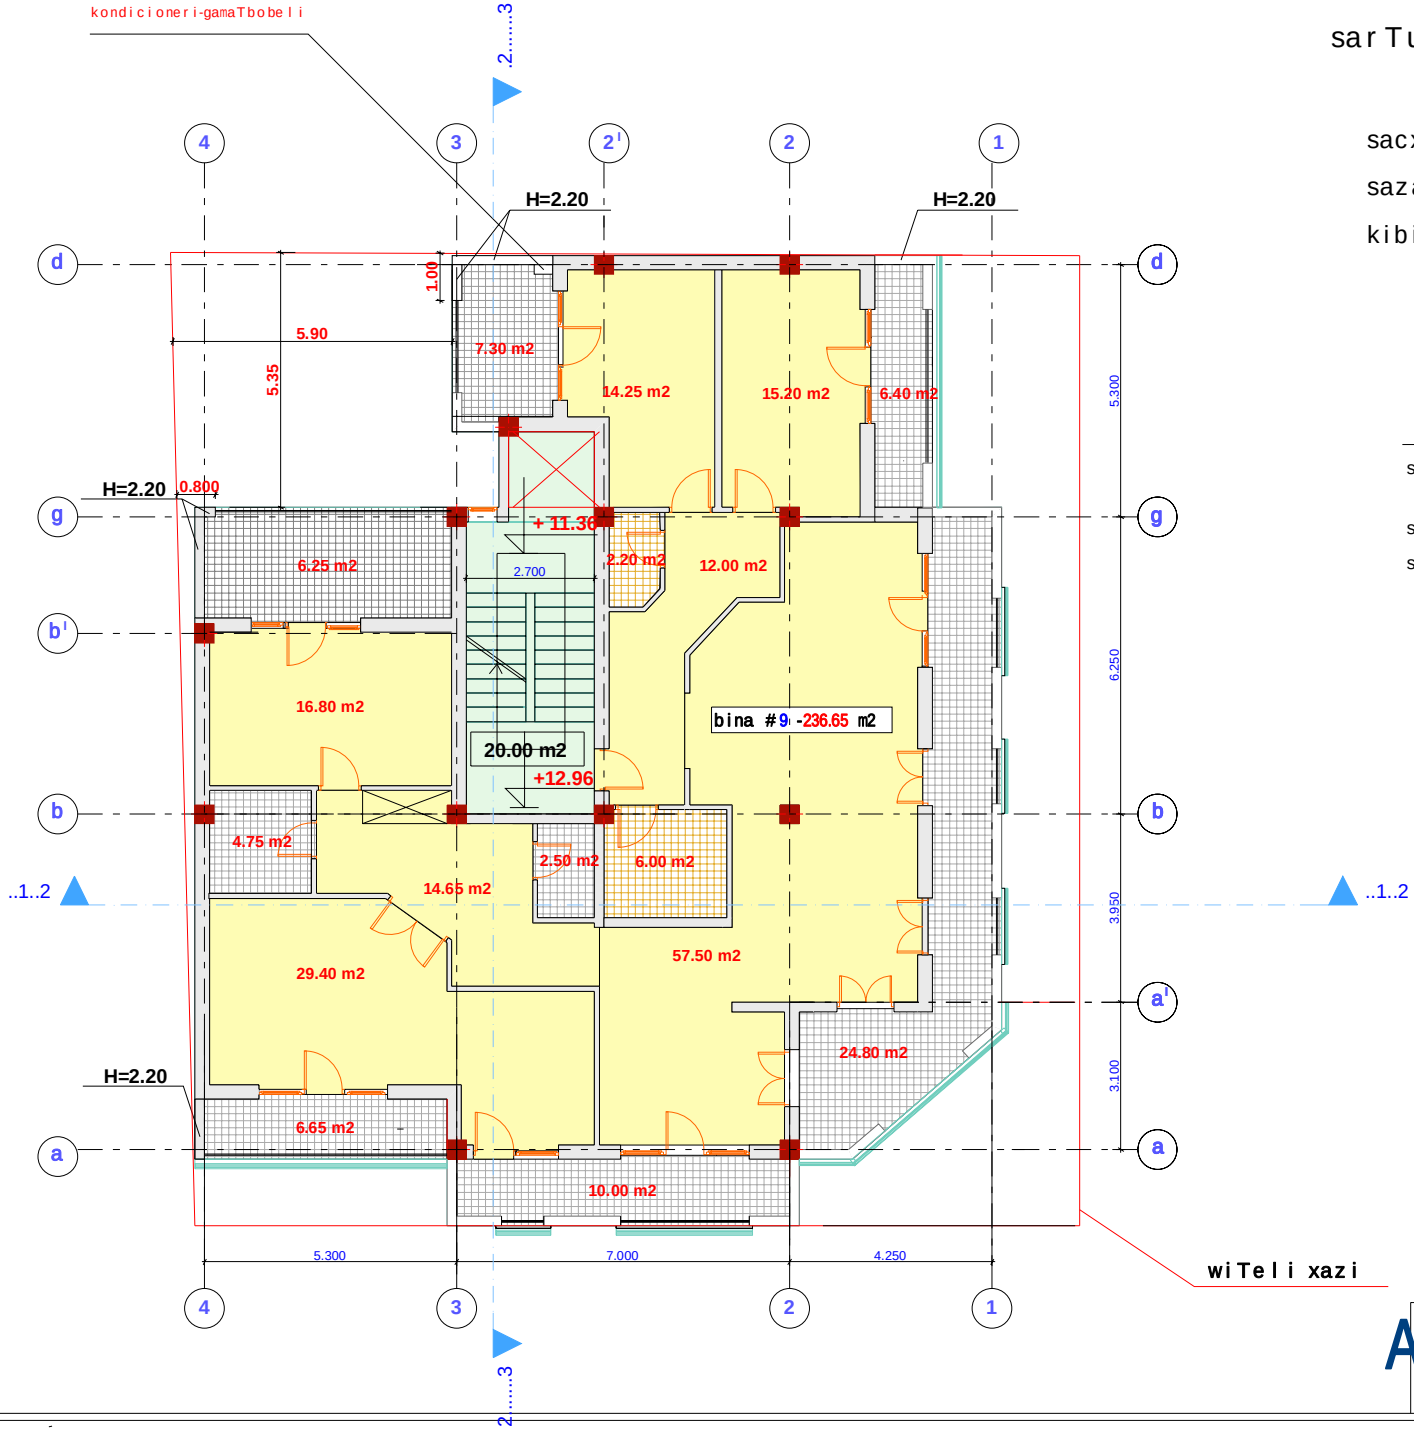

sarTulis saerTo farTi _ 256.65 m2

aqedan

sacxovrebeli farTi _ 175.25 m2

sazafxulo farTi _ 61.40 m2

kibis ujredi farTi _ 20.00 m2

bina #9

saerTo farTi _ 236.65 m2

maT Soris:

sacxovrebeli farTi _ 175.25 m2

sazafxulo farTi _ 61.40 m2

dani Snuleba	mravalbiniani,mravalsarTuliani saxcxovrebeli saxli	Tanandeboba	gvari	xelnowera
dankveTi:	anxanagoba "gogebaSvili 44"	direqtori	n. qarTveliSvili	
nisanarTi:	gogebaSvilis q. #44	konpiuteruli versia	n. qarTveliSvili	
		arqitequtori	n. qarTveliSvili	
		dankveTi	anxanagoba "gogebaSvili 44" v. TayaiSvili	

S.p.s."arq-stili" L.T.D. "ARC-STILS"

VI sarTulis gegma niSnulze - + 16.16

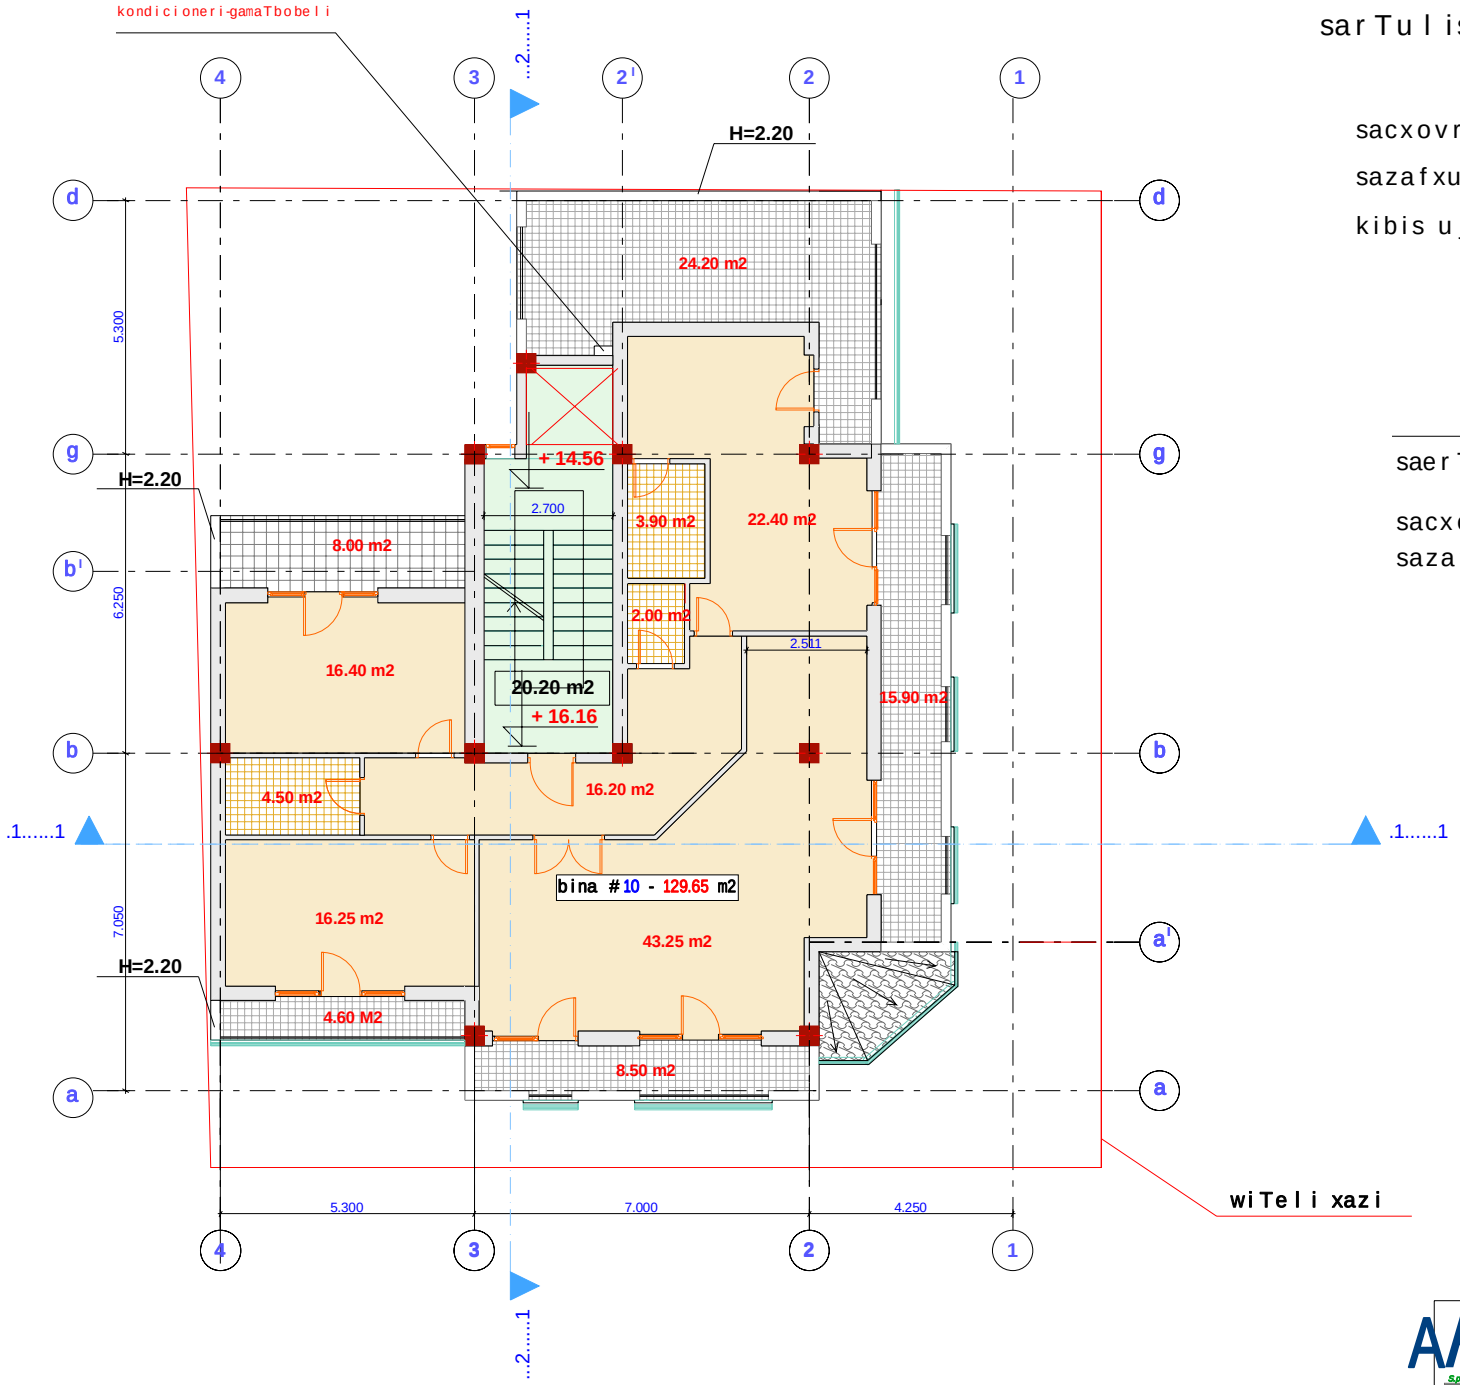

sarTulis saerTo farTi _ 206.30 m2

aqedan

sacxovrebeli farTi _ 124.90 m2

sazafxulo farTi _ 61.20 m2

kibis ujredi farTi _ 20.20 m2

bina #10

saerTo farTi _ 186.10 m2

maT Soris:

sacxovrebeli farTi _ 124.90 m2

sazafxulo farTi _ 61.20 m2

AAS S.p.s."arq-still" L.T.D. "ARC-STILS"	daniSnuleba	mravalbiniani,mravalsarTuliani saxcxovrebeli saxli	Tanamdeboba	gvari	xelnowera
	dankveTi:	amxanagoba "gogebaSvili 44"	direqtori	n. qarTveliSvili	
	nisamarTi:	gogebaSvilis q. #44	korpiuteruli versia	n. qarTveliSvili	
			arqitequtori	n. qarTveliSvili	
			dankveTi	amxanagoba "gogebaSvili 44" v. TayaiSvili	

სახურავის გეგმა

