


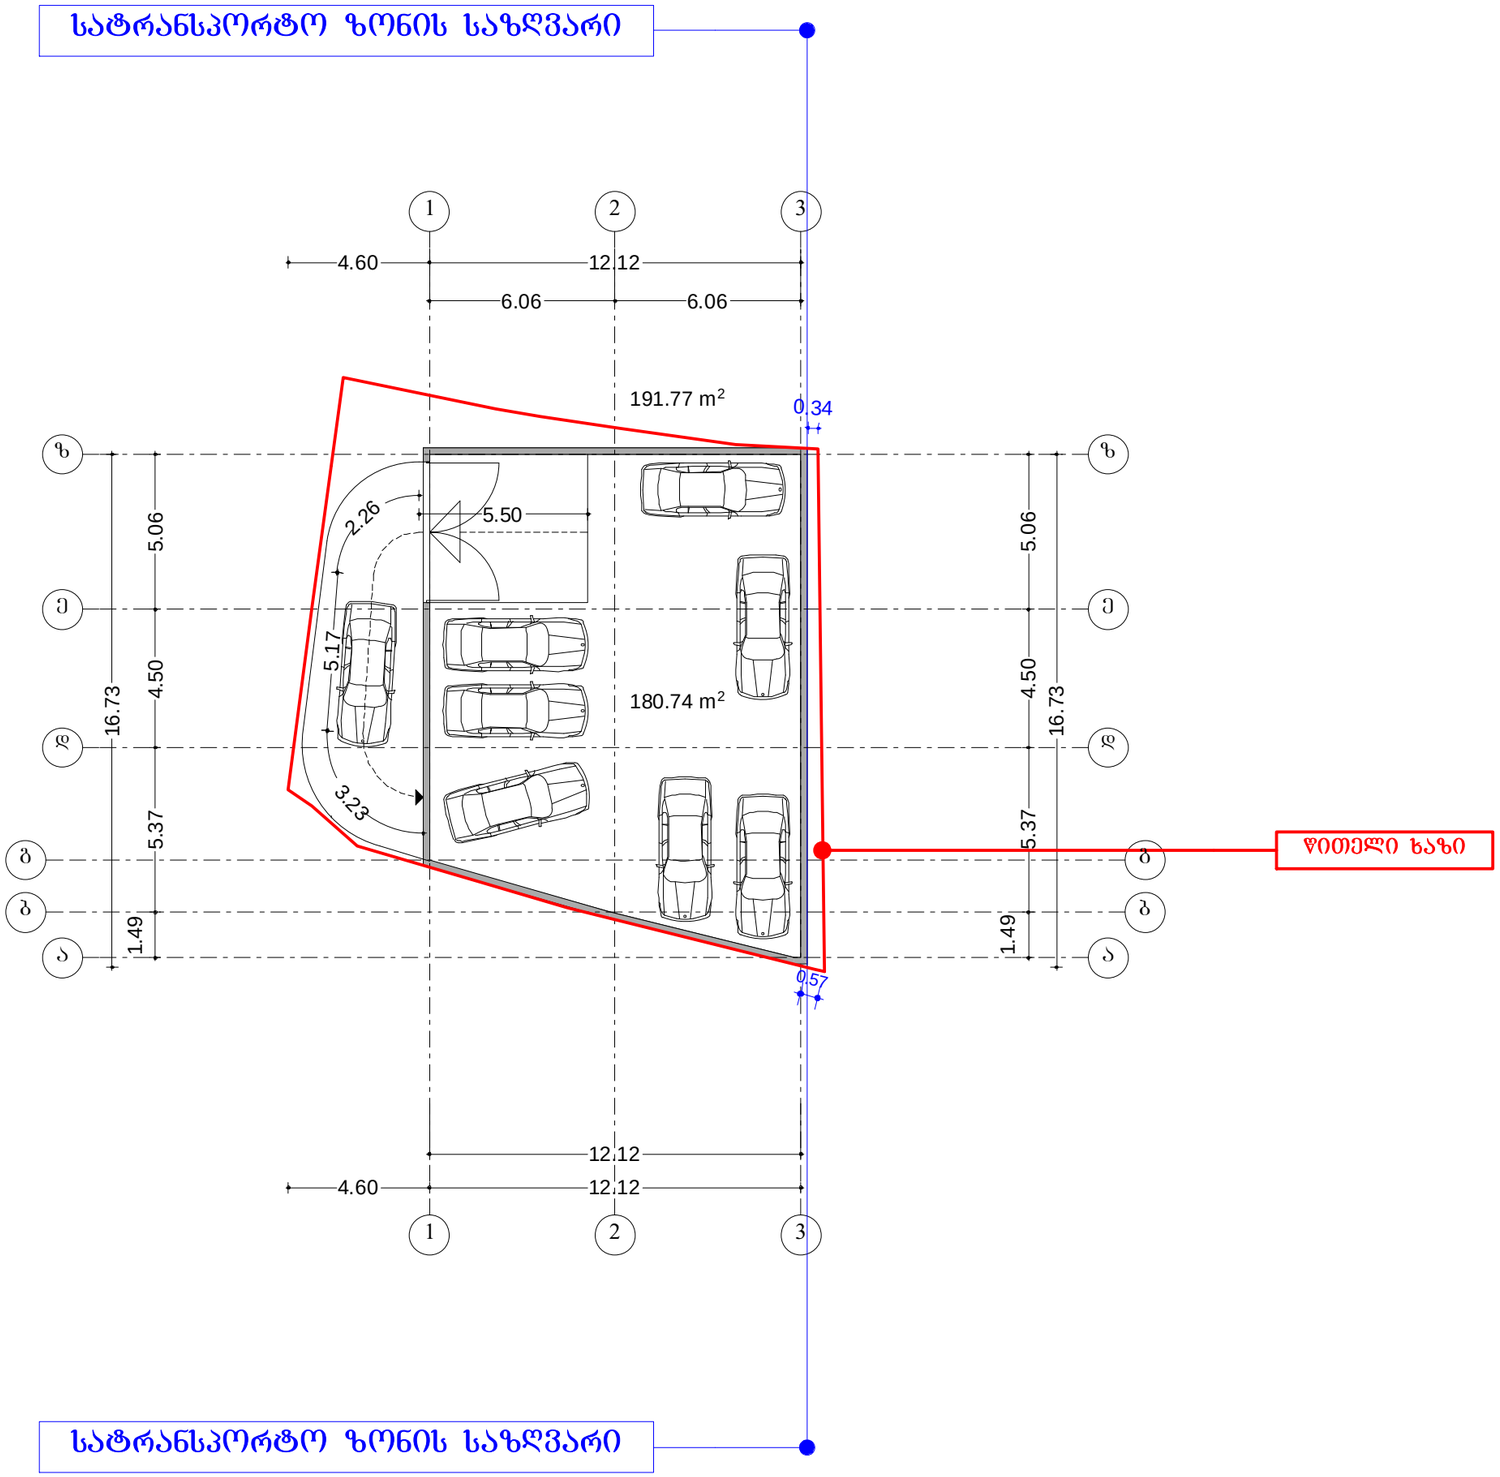






N

ტექ - ეკონომიკური მაჩვენებლები

შენიშვნები NOTES

საერთო ფართი..... 185,8 მ²
მათ შორის :
სარდაფი..... 185,80 მ²


საშენებლო ფართი 197.10 მ²

| | | |
|---|---|---|
| დამკვეთი CLIENT | შ.პ.ს." მ-5 " | |
| პროექტი PROJECT | მრავალფუნქციური შენობა | |
| მისამართი ADDRESS | ქ.თბილისი, ქუჩა ნინოწმინდელი №12 | |
| | გაკვარი | ხელმოწერა |
| დირექტორი | პ.მორგოშილაძე | |
| პროექტის ავტორი | პ.მორგოშილაძე | |
| დამხმარე | თ.ინასარიძე | |

THE DESIGN STUDIO

არქიტექტურული ნაწილი

| | |
|---|---|
| მასშტაბი SCALE | თარიღი DATE OF ISSUE |
| 1:200 | ნახაზი DRVG. |
| | გეგმა -3.30 ნიშნულზე სარდაფი |
| სტადია STAGE | ფურც. PAGES / სულ ALL |

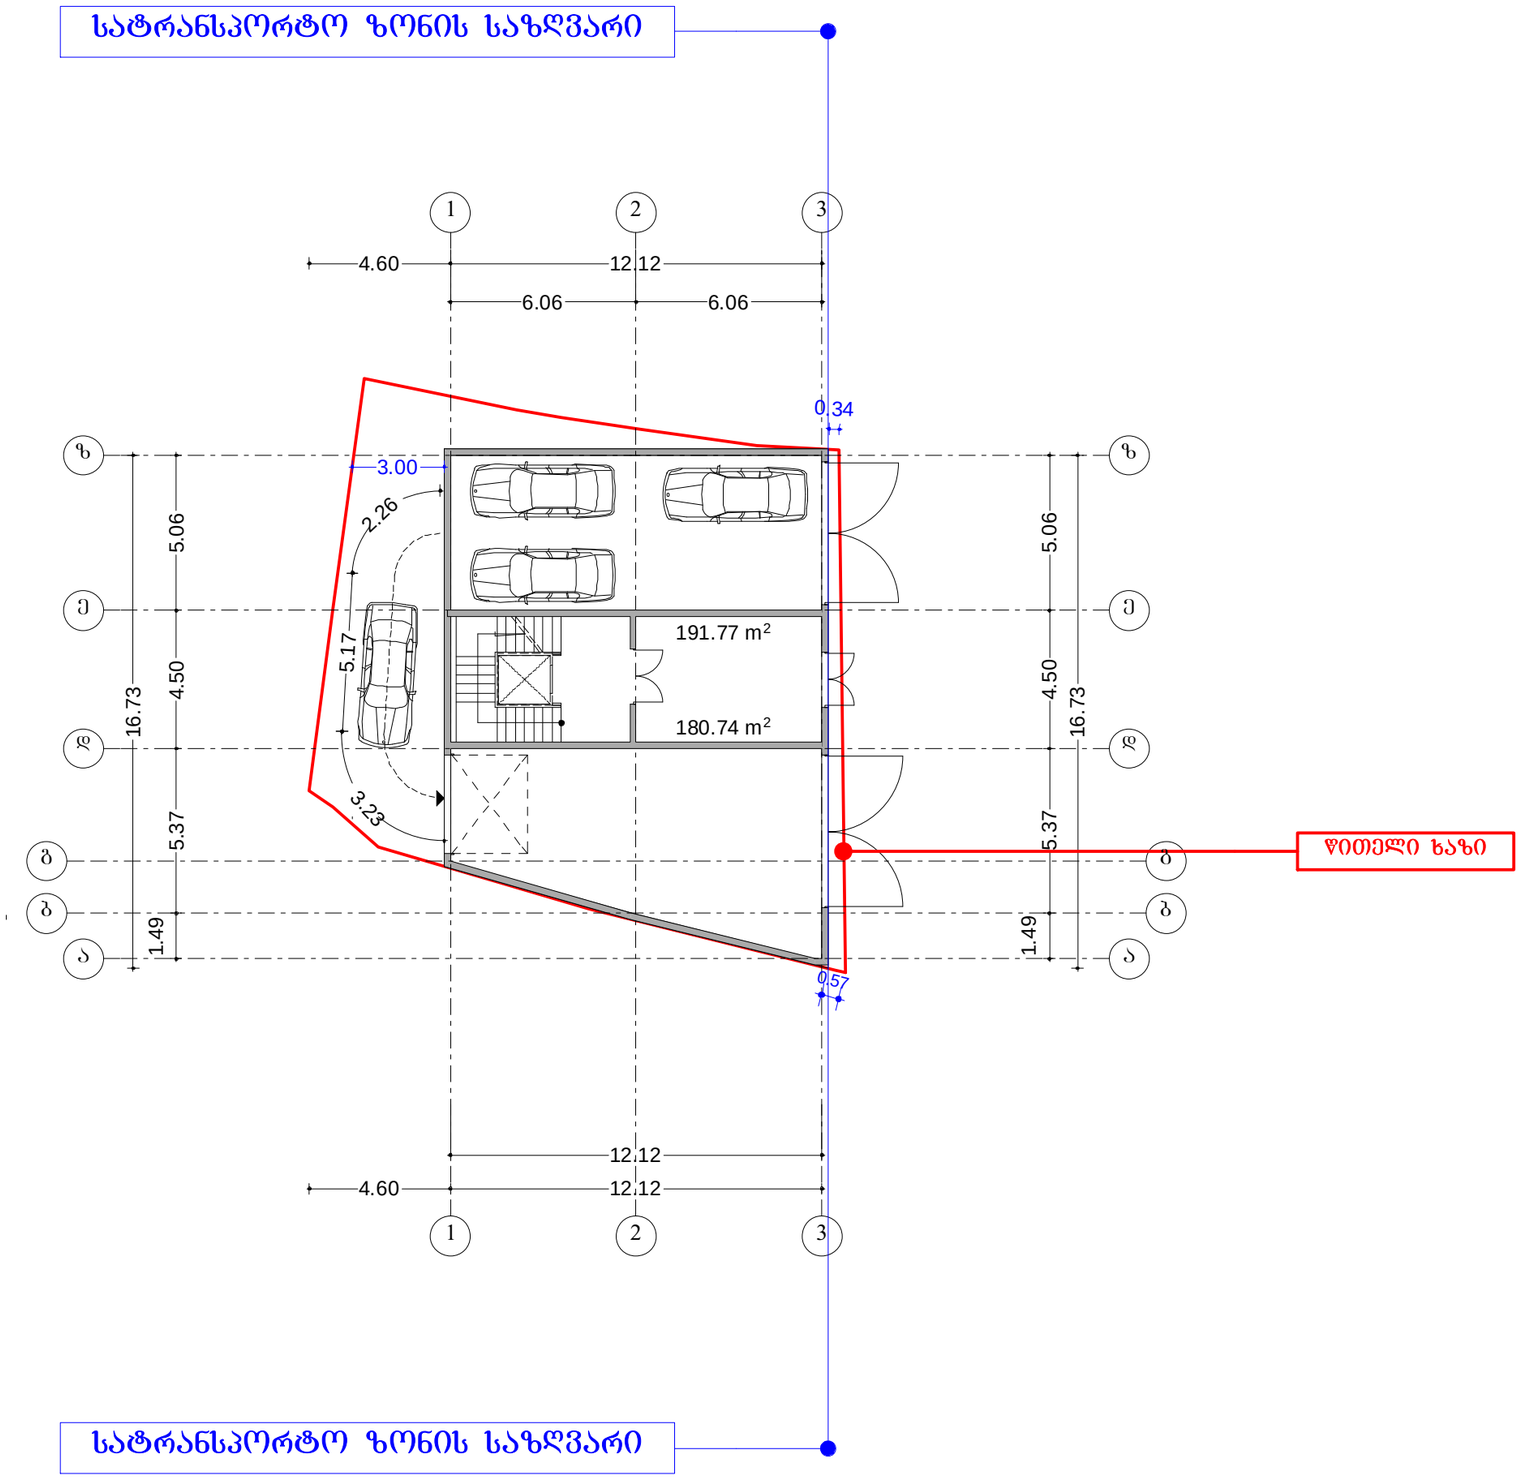


N

ტექ - ეკონომიკური მაჩვენებლები

მოშენების ფართი 189.40 მ²

შენიშვნები NOTES

საერთო ფართი..... 171,35 მ²
მათ შორის :
სტოსადგომი.....134.95 მ²
ჰოლი ლიბის უჯრედი..... 36,40 მ²


საამშენებლო ფართი 197.10 მ²

| | | |
|---|---|---|
| დამკვეთი CLIENT | შ.პ.ს." მ-5 " | |
| პროექტი PROJECT | მრავალფუნქციური შენობა | |
| მისამართი ADDRESS | ქ.თბილისი, კოჯრის ნიანდალი №12 | |
| | გვპარი | ხელმოწერა |
| დირექტორი | ა.მორგჩილაძე | |
| პროექტის ავტორი | ა.მორგჩილაძე | |
| | ა.მორგჩილაძე | |
| დამთხვა | ა.მორგჩილაძე | |

THE DESIGN STUDIO

არქიტექტურული ნაწილი

| | |
|---|---|
| მასშტაბი SCALE | თარიღი DATE OF ISSUE |
| 1:200 | ნახაზი DRVG. |
| | მეზღ 0.00 ნიშნულზე I სართული |
| სტადია STAGE | ფურც. PAGES / სულ ALL |

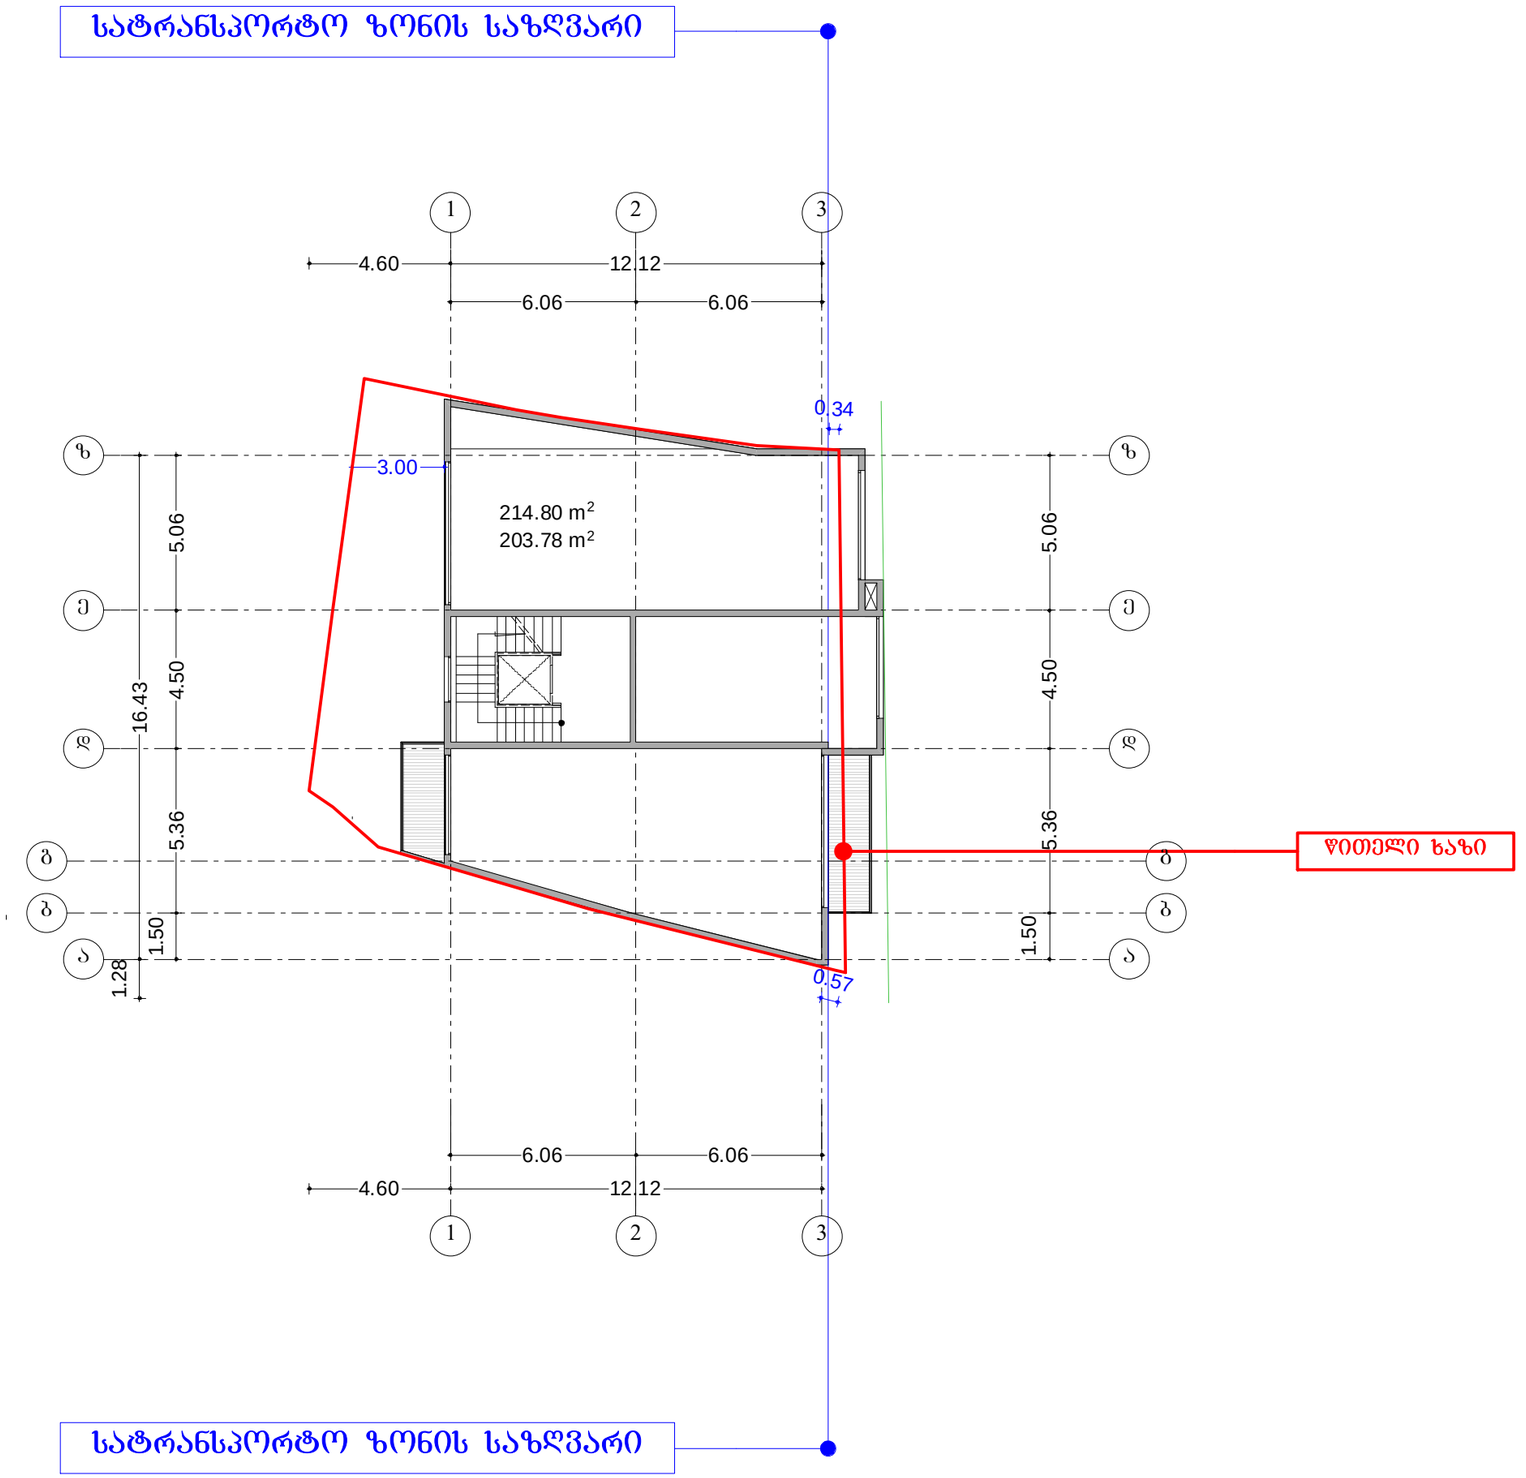


N

ტექ - ეკონომიკური მაჩვენებლები

საანგარიშო ფართი
გარე პონტურზე 214.80მ²

შენიშვნები NOTES

საერთო ფართი..... 203,40 მ²
მათ შორის :
სამედიცინო პლევითი ცენტრი..... 177,90 მ²
ჰოლი ლიბის უჯრედი..... 19,70 მ²
საზაფხულო ფართი..... 6,50 მ²


საამშენებლო ფართი 217.50მ²

| | | |
|---|---|---|
| დამკვეთი CLIENT | შ.პ.ს." მ-5 " | |
| პროექტი PROJECT | მრავალფუნქციური შენობა | |
| მისამართი ADDRESS | ქ.თბილისი, ქეჩა ნინოწმინდელი №12 | |
| | გვარი | ხელმოწერა |
| დირექტორი | ა.მორჩილაძე | |
| პროექტის ხელმძღვანელი | ა.მორჩილაძე | |
| შემსრულებელი | თ.ინასარიძე | |

THE DESIGN STUDIO

არქიტექტურული ნაწილი

| | |
|---|---|
| მასშტაბი SCALE | თარიღი DATE OF ISSUE |
| 1:200 | ნახაზი DRWG. |
| | გეგმა 3.30 ნიშნულზე II სართული |
| სტადია STAGE | ფურც. PAGES / სულ ALL |

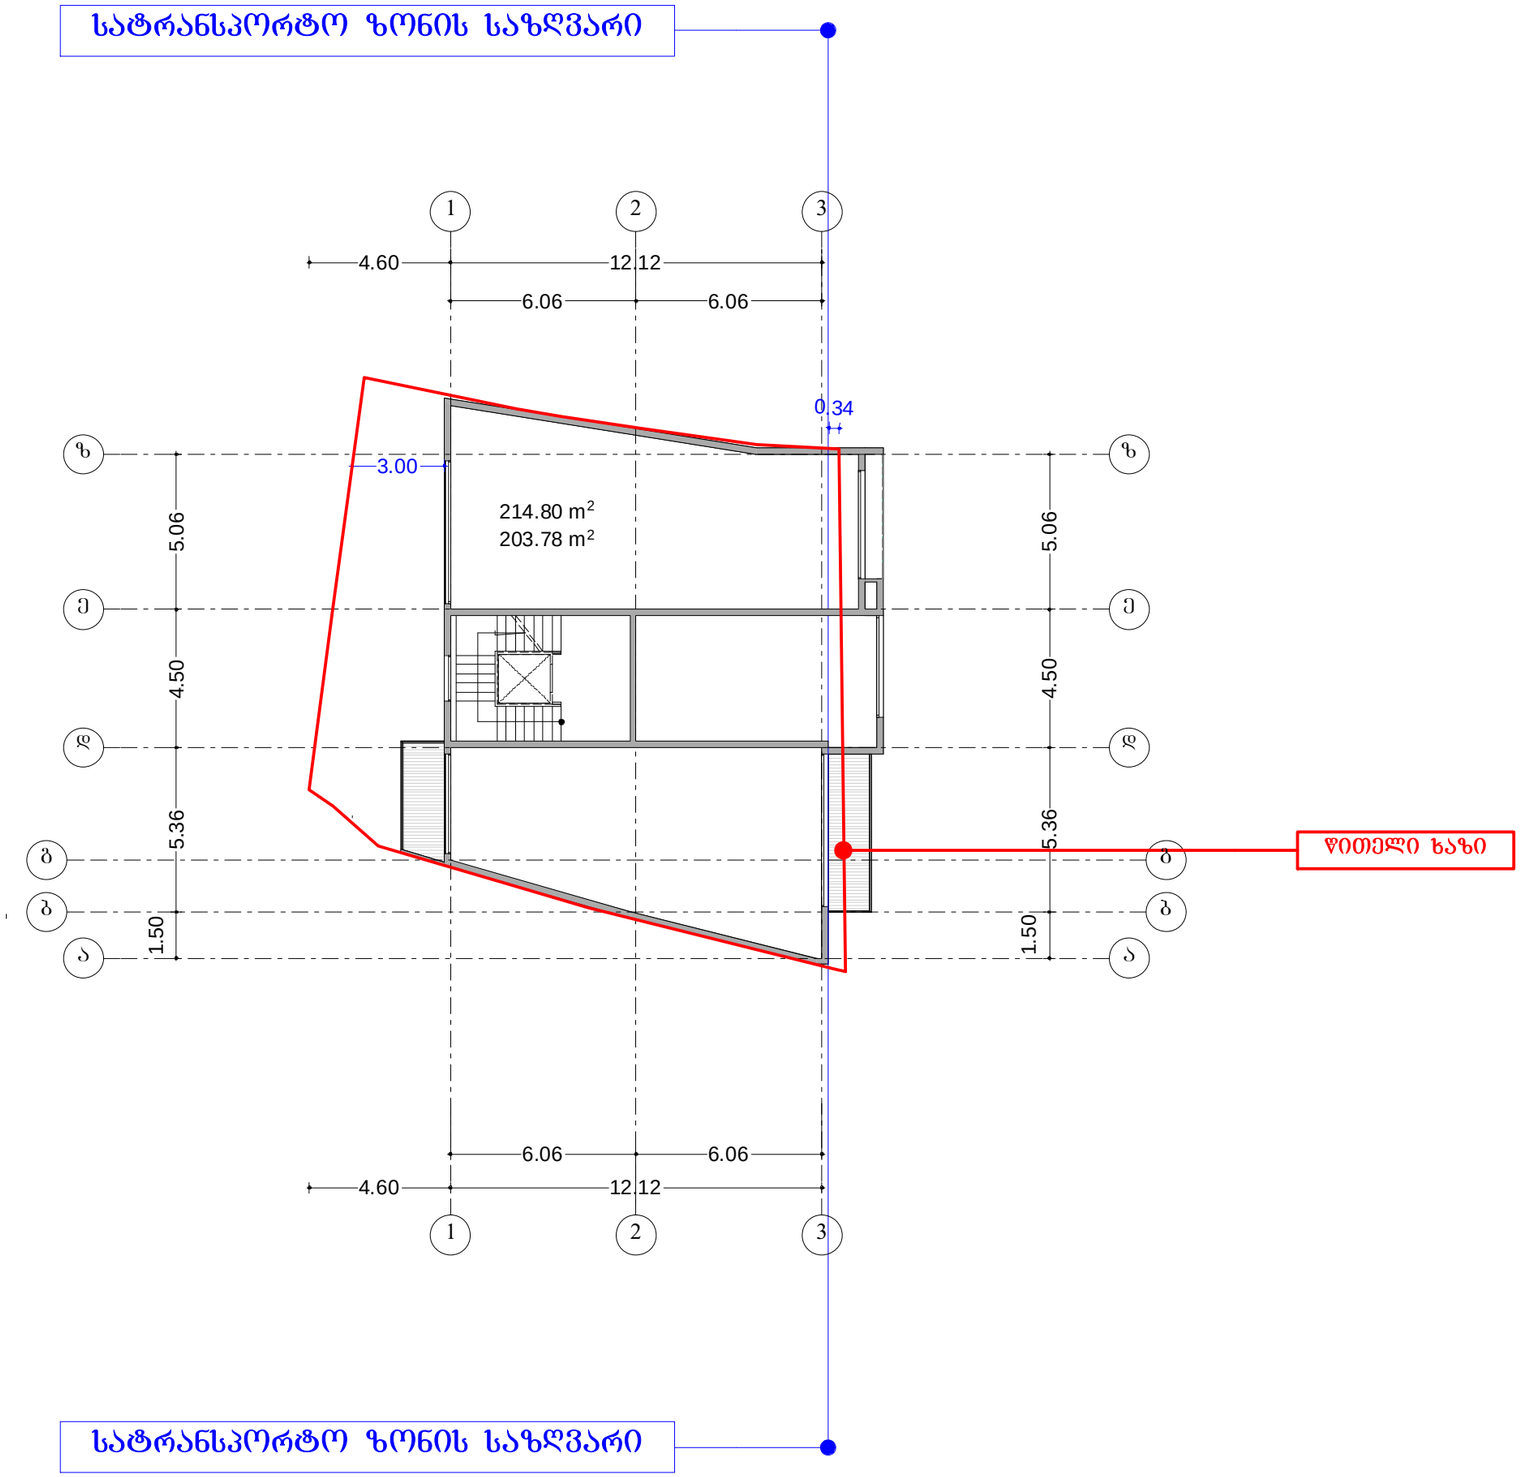


N

ტექ - ეკონომიკური მაჩვენებლები

საანგარიშო ფართი
გარე პონტურზე 214,88მ²

შენიშვნები NOTES

საერთო ფართი..... 191,70 მ²
მათ შორის :
სამდიცინო პლევითი ცენტრი..... 111,20 მ²
ჰოლი ლიზის უჯრედი..... 19,70 მ²
საზაფხულო ფართი..... 60,80 მ²


საამშენებლო ფართი 217,50მ²

| | | |
|---|---|---|
| დამკვეთი CLIENT | შ.პ.ს." მ-5 " | |
| პროექტი PROJECT | მრავალფუნქციური შენობა | |
| მისამართი ADDRESS | ქ.თბილისი, ქეჩა ნინოწმინდელი №12 | |
| | გვარი | ხელმოწერა |
| დირექტორი | ს.მორჩილაძე | |
| პროექტის ხელმძღვანელი | ს.მორჩილაძე | |
| შემოწმება | თ.ინასარიძე | |

THE DESIGN STUDIO

არქიტექტურული ნაწილი


| | |
|---|---|
| მასშტაბი SCALE | თარიღი DATE OF ISSUE |
| 1:200 | ნახაზი DRVG. |
| | გეგმა 6.60 ნიშნულზე III სართული |
| სტადია STAGE | ფურც. PAGES / სულ ALL |

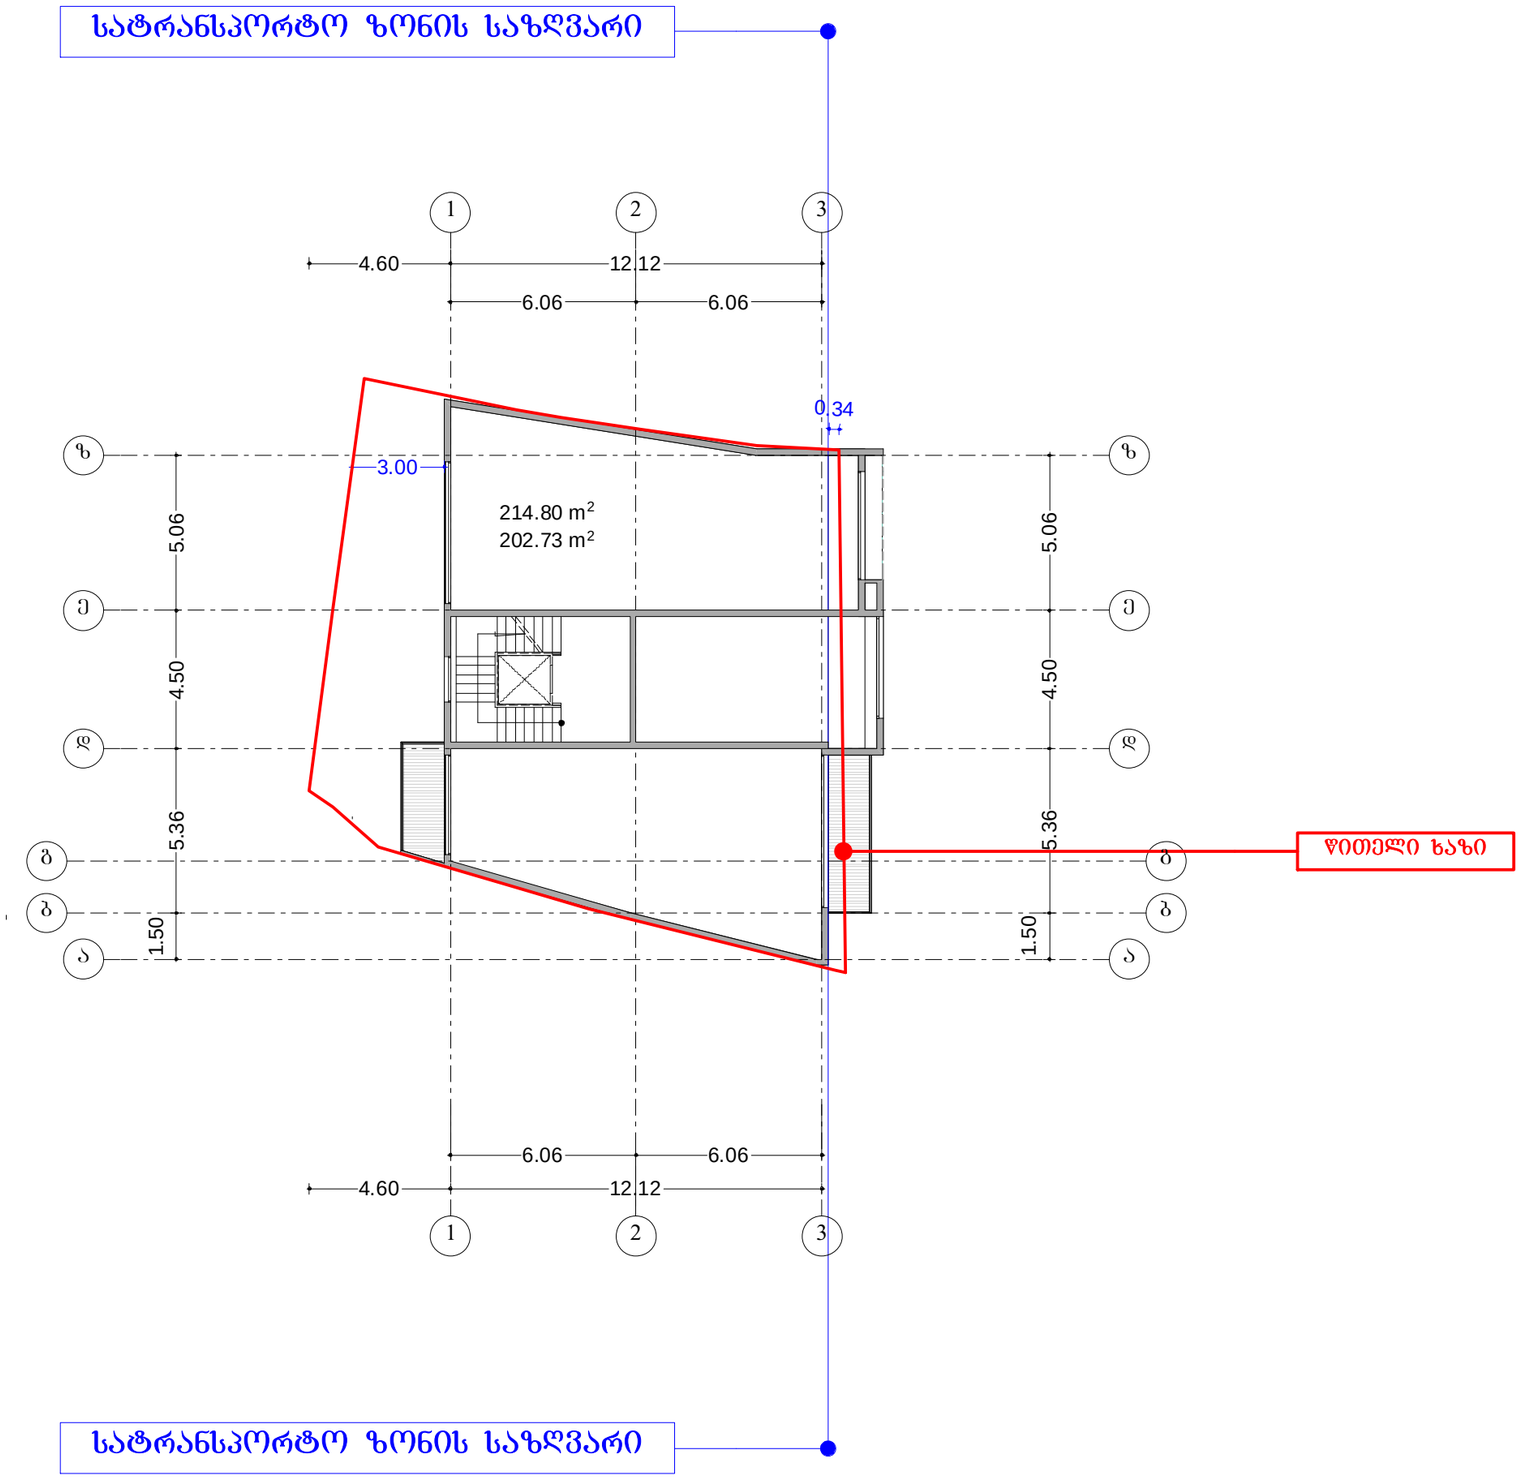


N

ტექ - ეკონომიკური მაჩვენებლები

საანგარიშო ფართი
გარე პონტურზე 214,80მ²

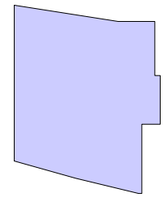

შენიშვნები NOTES

საერთო ფართი..... 144,10 მ²
მათ შორის :
სამდიცინო პლევითი ცენტრი..... 112,70 მ²
ჰოლი ლიბის უჯრედი..... 20,10 მ²
საზაფხულო ფართი..... 11,30 მ²


საშენებლო ფართი 167,10მ²

| | | |
|---|---|---|
| დამკვეთი CLIENT | შ.პ.ს." მ-5 " | |
| პროექტი PROJECT | მრავალფუნქციური შენობა | |
| მისამართი ADDRESS | ქ.თბილისი, ქეჩა ნინოწმინდელი №12 | |
| | გვარი | ხელმოწერა |
| დირექტორი | ა.მორჩილაძე | |
| პროექტის ავტორი | | |
| | ა.მორჩილაძე | |
| | | |
| დამთხვა | თ.ინასარიძე | |
| | | |

THE DESIGN STUDIO

არქიტექტურული ნაწილი


| | |
|---|---|
| მასშტაბი SCALE | თარიღი DATE OF ISSUE |
| 1:200 | ნახაზი DRVG. |
| | გეგმა 9.90 ნიშნულზე IV სართული |
| სტადია STAGE | ფურც. PAGES / სულ ALL |

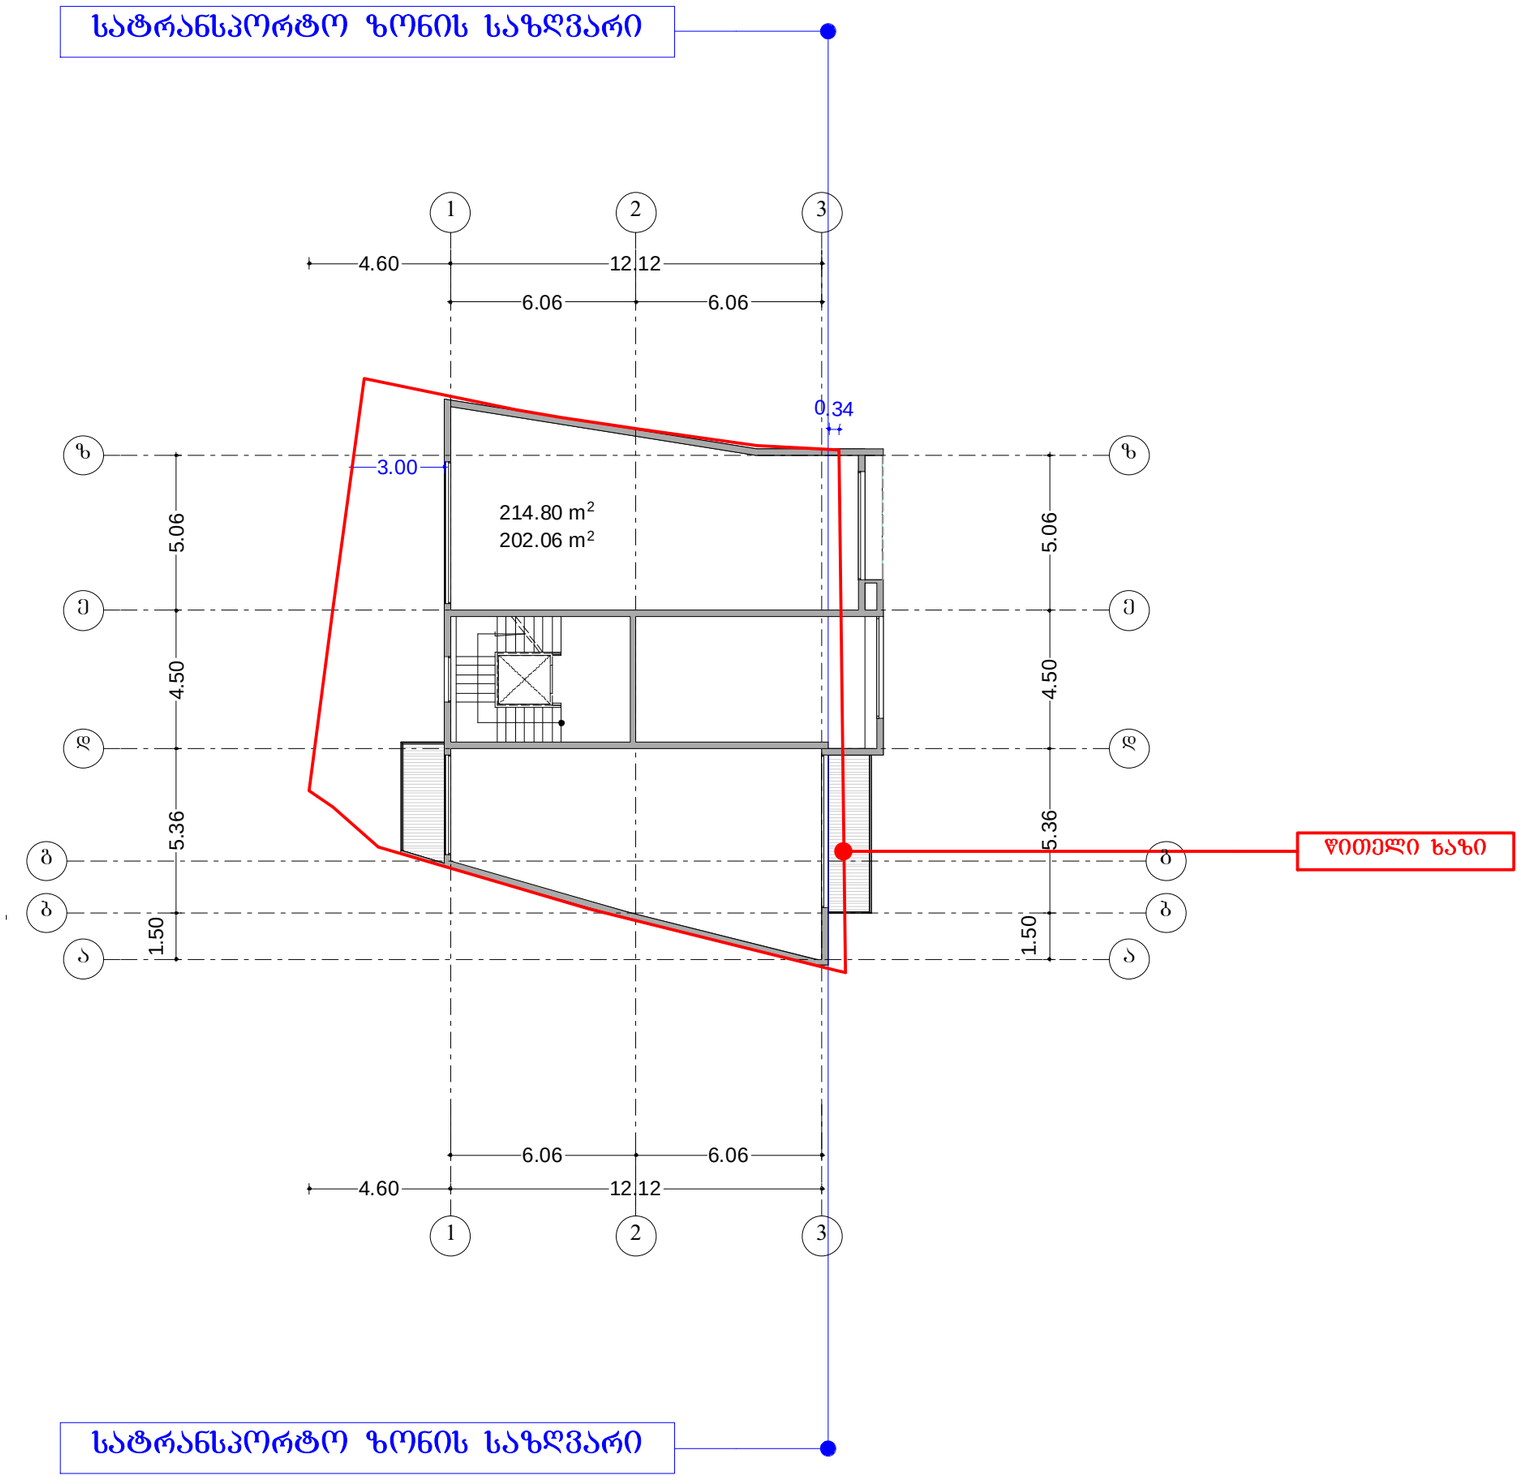


N

ტექ - ეკონომიკური მაჩვენებლები

საანგარიშო ფართი
გარე პონტურზე 214,88მ²

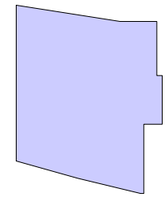

შენიშვნები NOTES

საერთო ფართი..... 142.60 მ²
მათ შორის :
სასტუმრო .....110,40 მ²
ჰოლი ჯიხის უკრედი..... 20,10 მ²
საზაფხულო ფართი..... 11,30 მ²


საამშენებლო ფართი 167.10 მ²

| | | |
|---|---|---|
| დამკვეთი CLIENT | შ.პ.ს." მ-5 " | |
| პროექტი PROJECT | მრავალფუნქციური შენობა | |
| მისამართი ADDRESS | ქ.თბილისი, ჯიჩა ნინიწდალი №12 | |
| | გვარი | ხელმოწერა |
| ხელმძღვანელი | ა.მორჩილაძე | |
| პროექტის ავტორი | | |
| | ა.მორჩილაძე | |
| | | |
| დამპროექტებელი | თ.ინასარიძე | |
| | | |

THE DESIGN STUDIO

არქიტექტურული ნაწილი


| | |
|---|---|
| მასშტაბი SCALE | თარიღი DATE OF ISSUE |
| 1:200 | ნახაზი DRVG. |
| | გეგმა 13,20 ნიშნულზე V სართული |
| სტადია STAGE | ფურც. PAGES / სულ ALL |

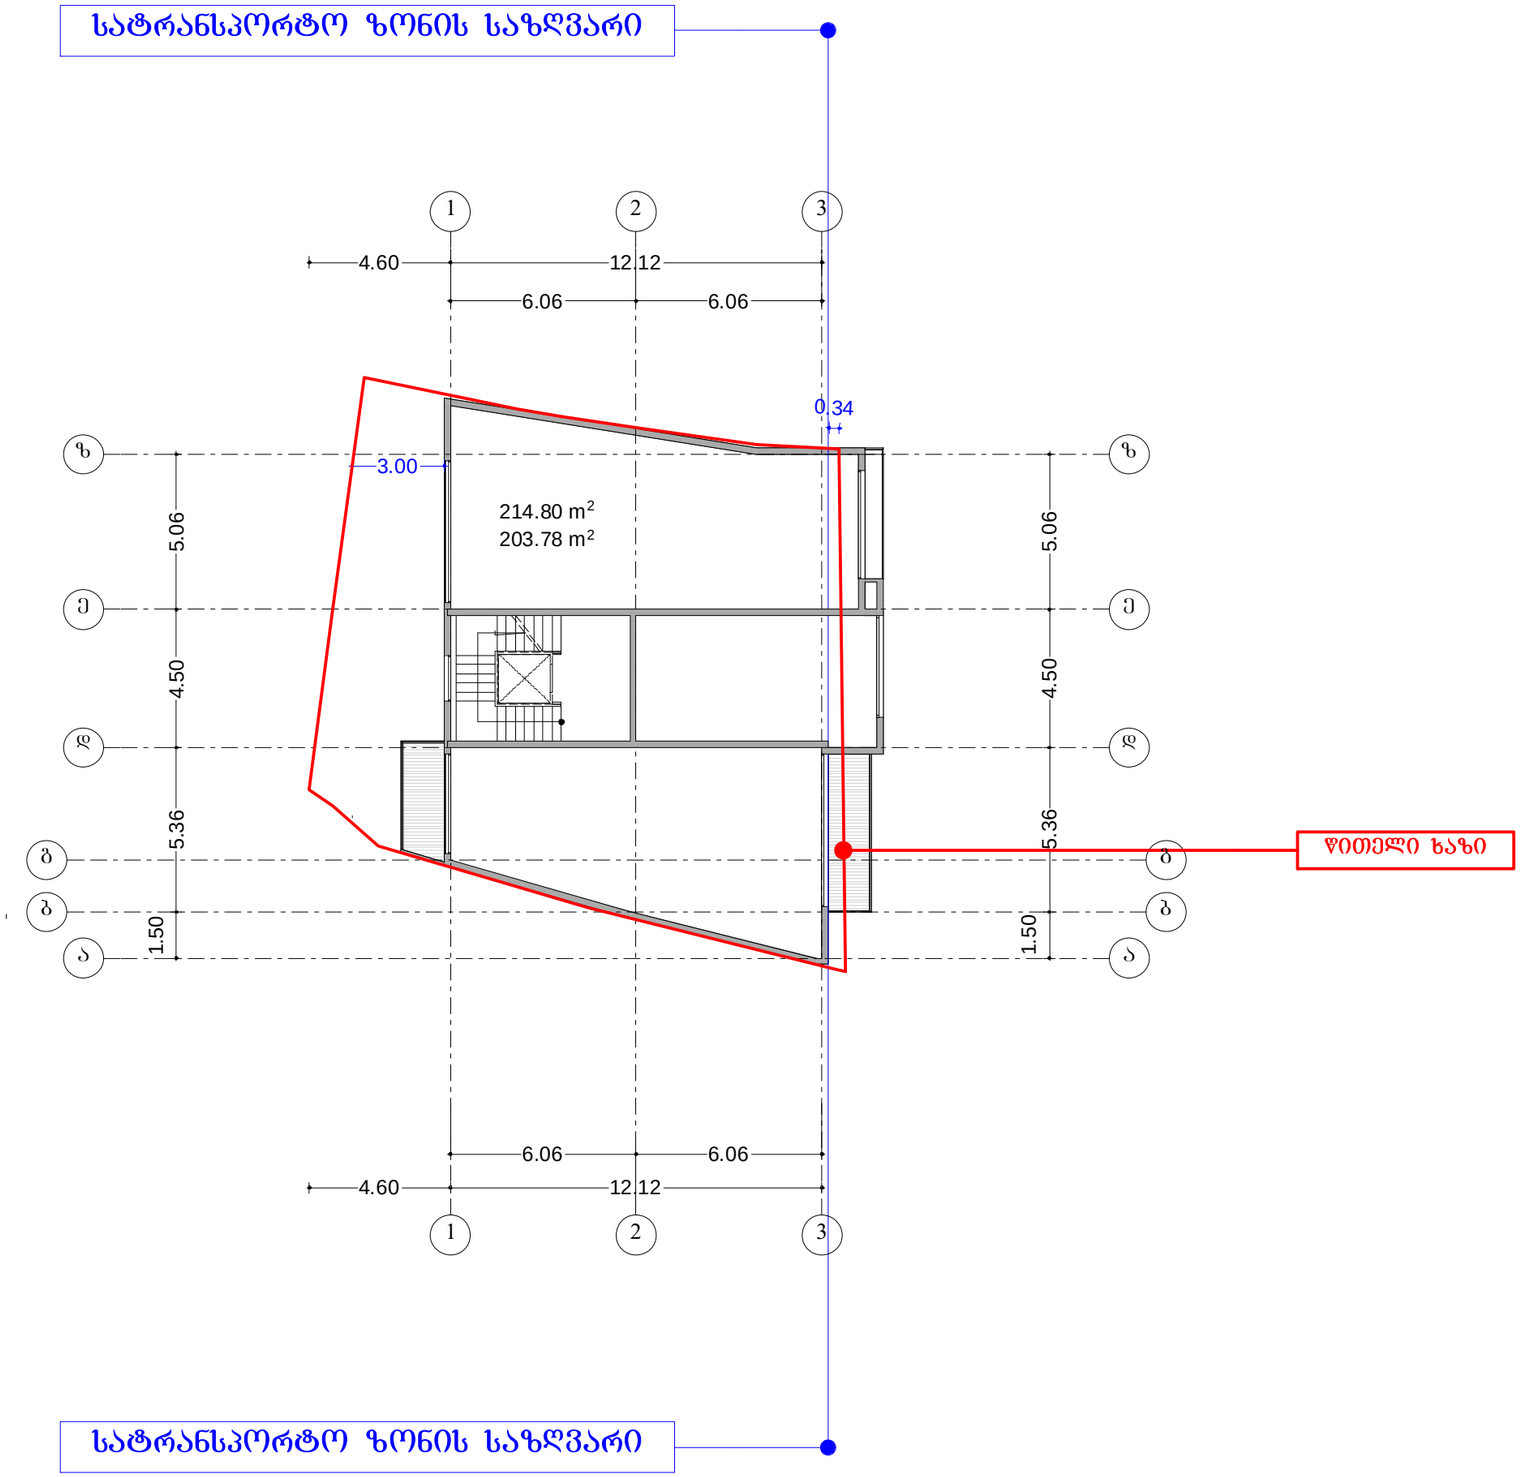


N

ტექ - ეკონომიკური მაჩვენებლები

საანგარიშო ფართი
გარე პონტურზე 214.88მ²

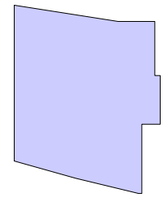

შენიშვნები NOTES

| | |
|---|---|
| საერთო ფართი..... | 152.57 მ² |
| მათ შორის : | |
| სასტუმრო..... | 79.90 მ² |
| ჰოლი ჯიხის უკრედი..... | 14,40 მ² |
| საზაფხულო ფართი..... | 36,67 მ² |
| გათბობა პონდიცირების ოთახი..... | 21,60 მ² |


საამშენებლო ფართი 175.80 მ²

| | | |
|---|---|---|
| დამკვეთი CLIENT | შ.პ.ს." მ-5 " | |
| პროექტი PROJECT | მრავალფუნქციური შენობა | |
| მისამართი ADDRESS | ქ.თბილისი, ქეჩა ნინოწმინდელი №12 | |
| | გვარი | ხელმოწერა |
| დირექტორი | ა.მორჩილაძე | |
| პროექტის ავტორი | | |
| | ა.მორჩილაძე | |
| | | |
| დამთხვა | თ.ინასარიძე | |
| | | |

THE DESIGN STUDIO

არქიტექტურული ნაწილი

| | |
|---|---|
| მასშტაბი SCALE | თარიღი DATE OF ISSUE |
| 1:200 | ნახაზი DRVG. |
| | გეგმა 16.50 ნიშნულზე VI სართული |
| სტადია STAGE | ფურც. PAGES სულ ALL |

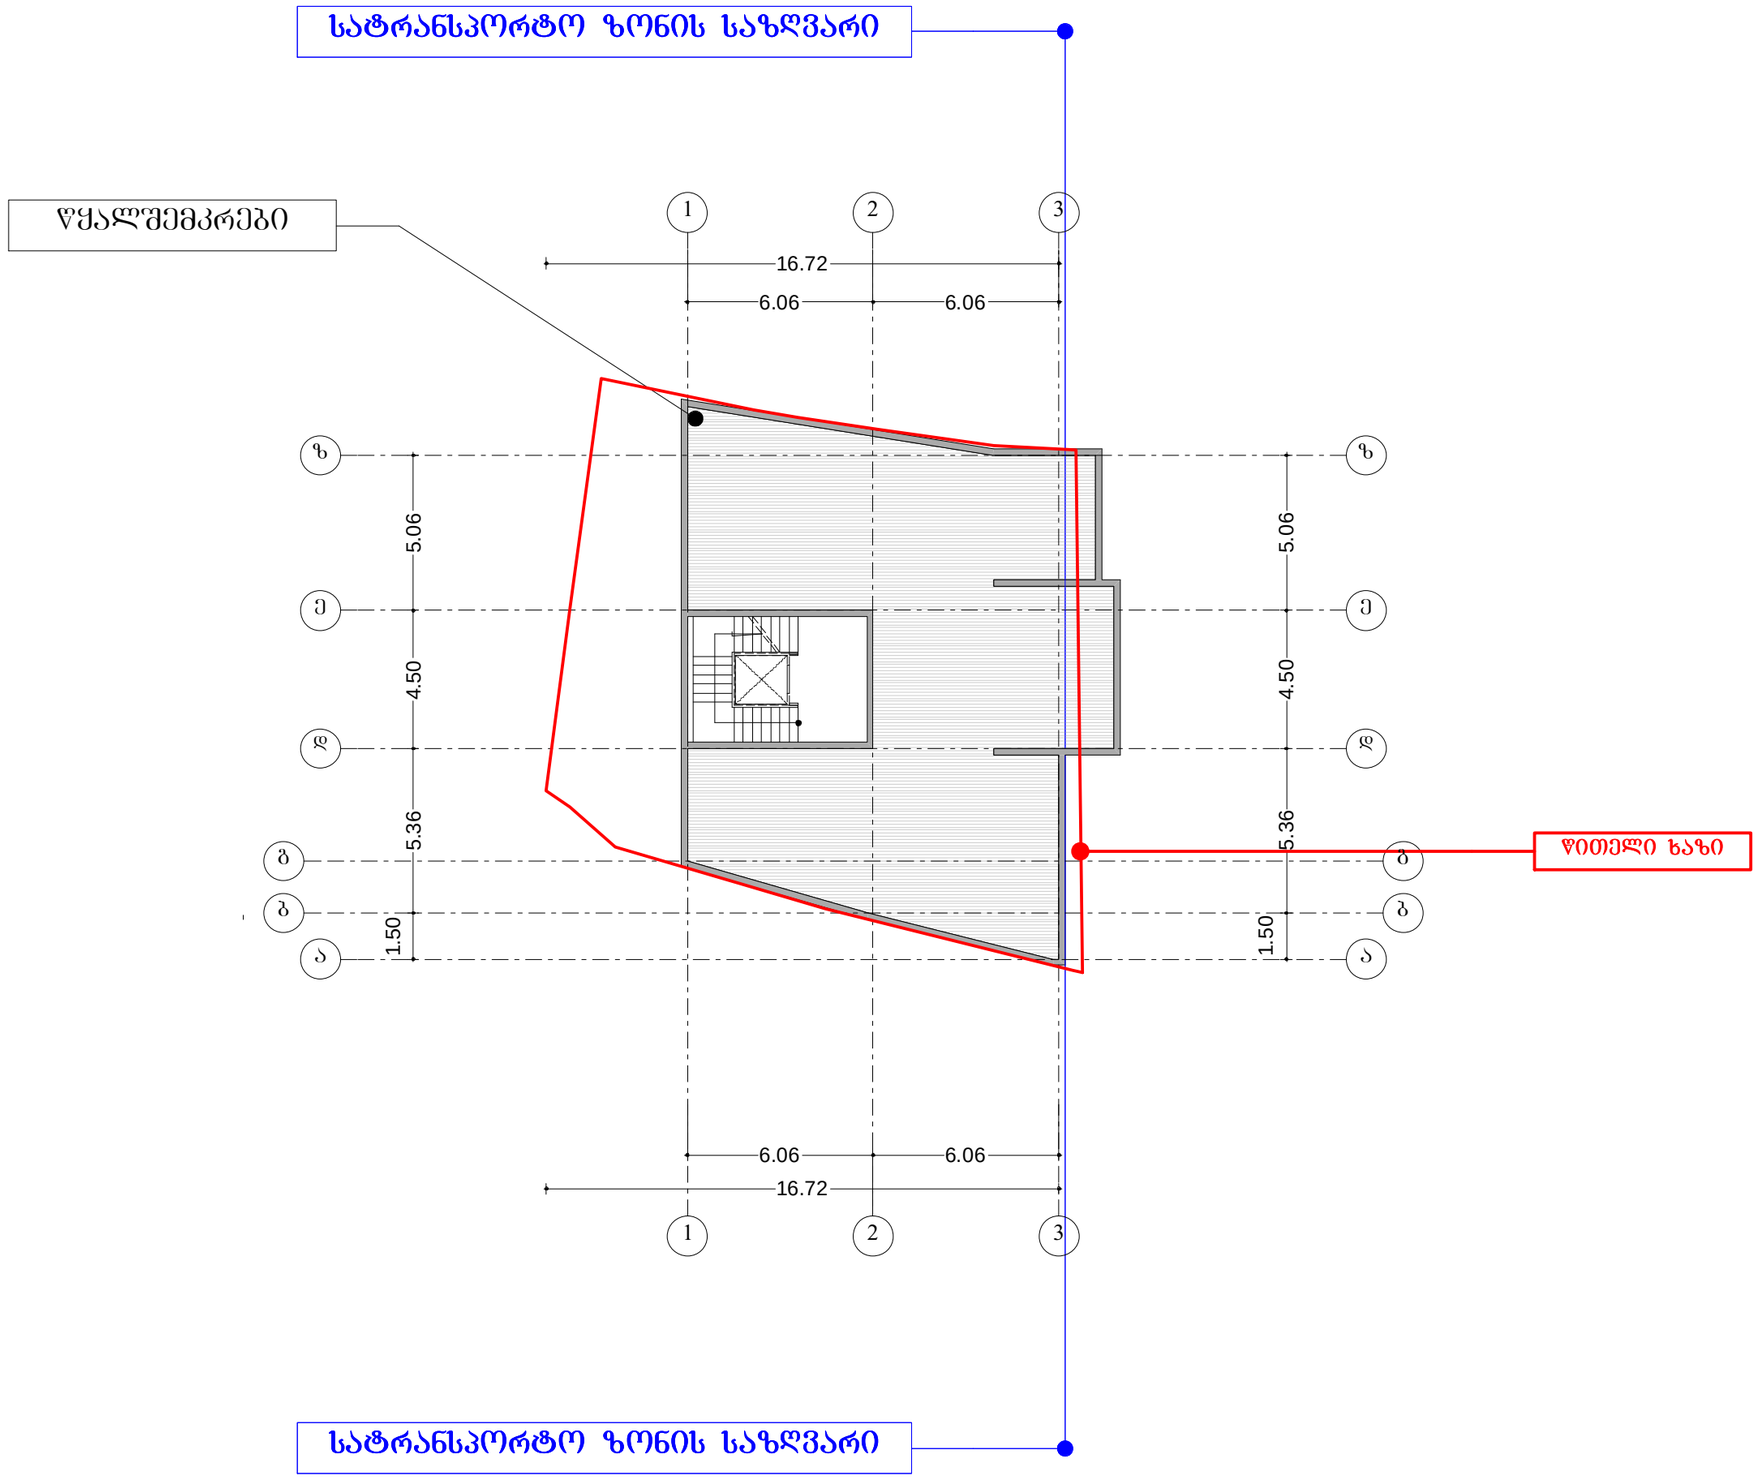


N

ტექ - ეკონომიკური მაჩვენებლები


შენიშვნები NOTES

| | | |
|---|---|---|
| დამკვეთი CLIENT | შ.პ.ს." მ-5 " | |
| პროექტი PROJECT | მრავალფუნქციური შენობა | |
| მისამართი ADDRESS | ქ.თბილისი, ქეჩა ნინოწმინდელი №12 | |
| | გვარი | ხელმოწერა |
| დირექტორი | პ.მორგოშილაძე | |
| პროექტის ავტორი | პ.მორგოშილაძე | |
| დამფუძნებელი | თ.ინასარიძე | |

THE DESIGN STUDIO

არქიტექტურული ნაწილი

| | |
|---|---|
| მასშტაბი SCALE | თარიღი DATE OF ISSUE |
| 1:200 | ნახაზი DRVG. |
| | გეგმა 19.80 ნიშნულზე |
| სტადია STAGE | ფურც. PAGES / სულ ALL |

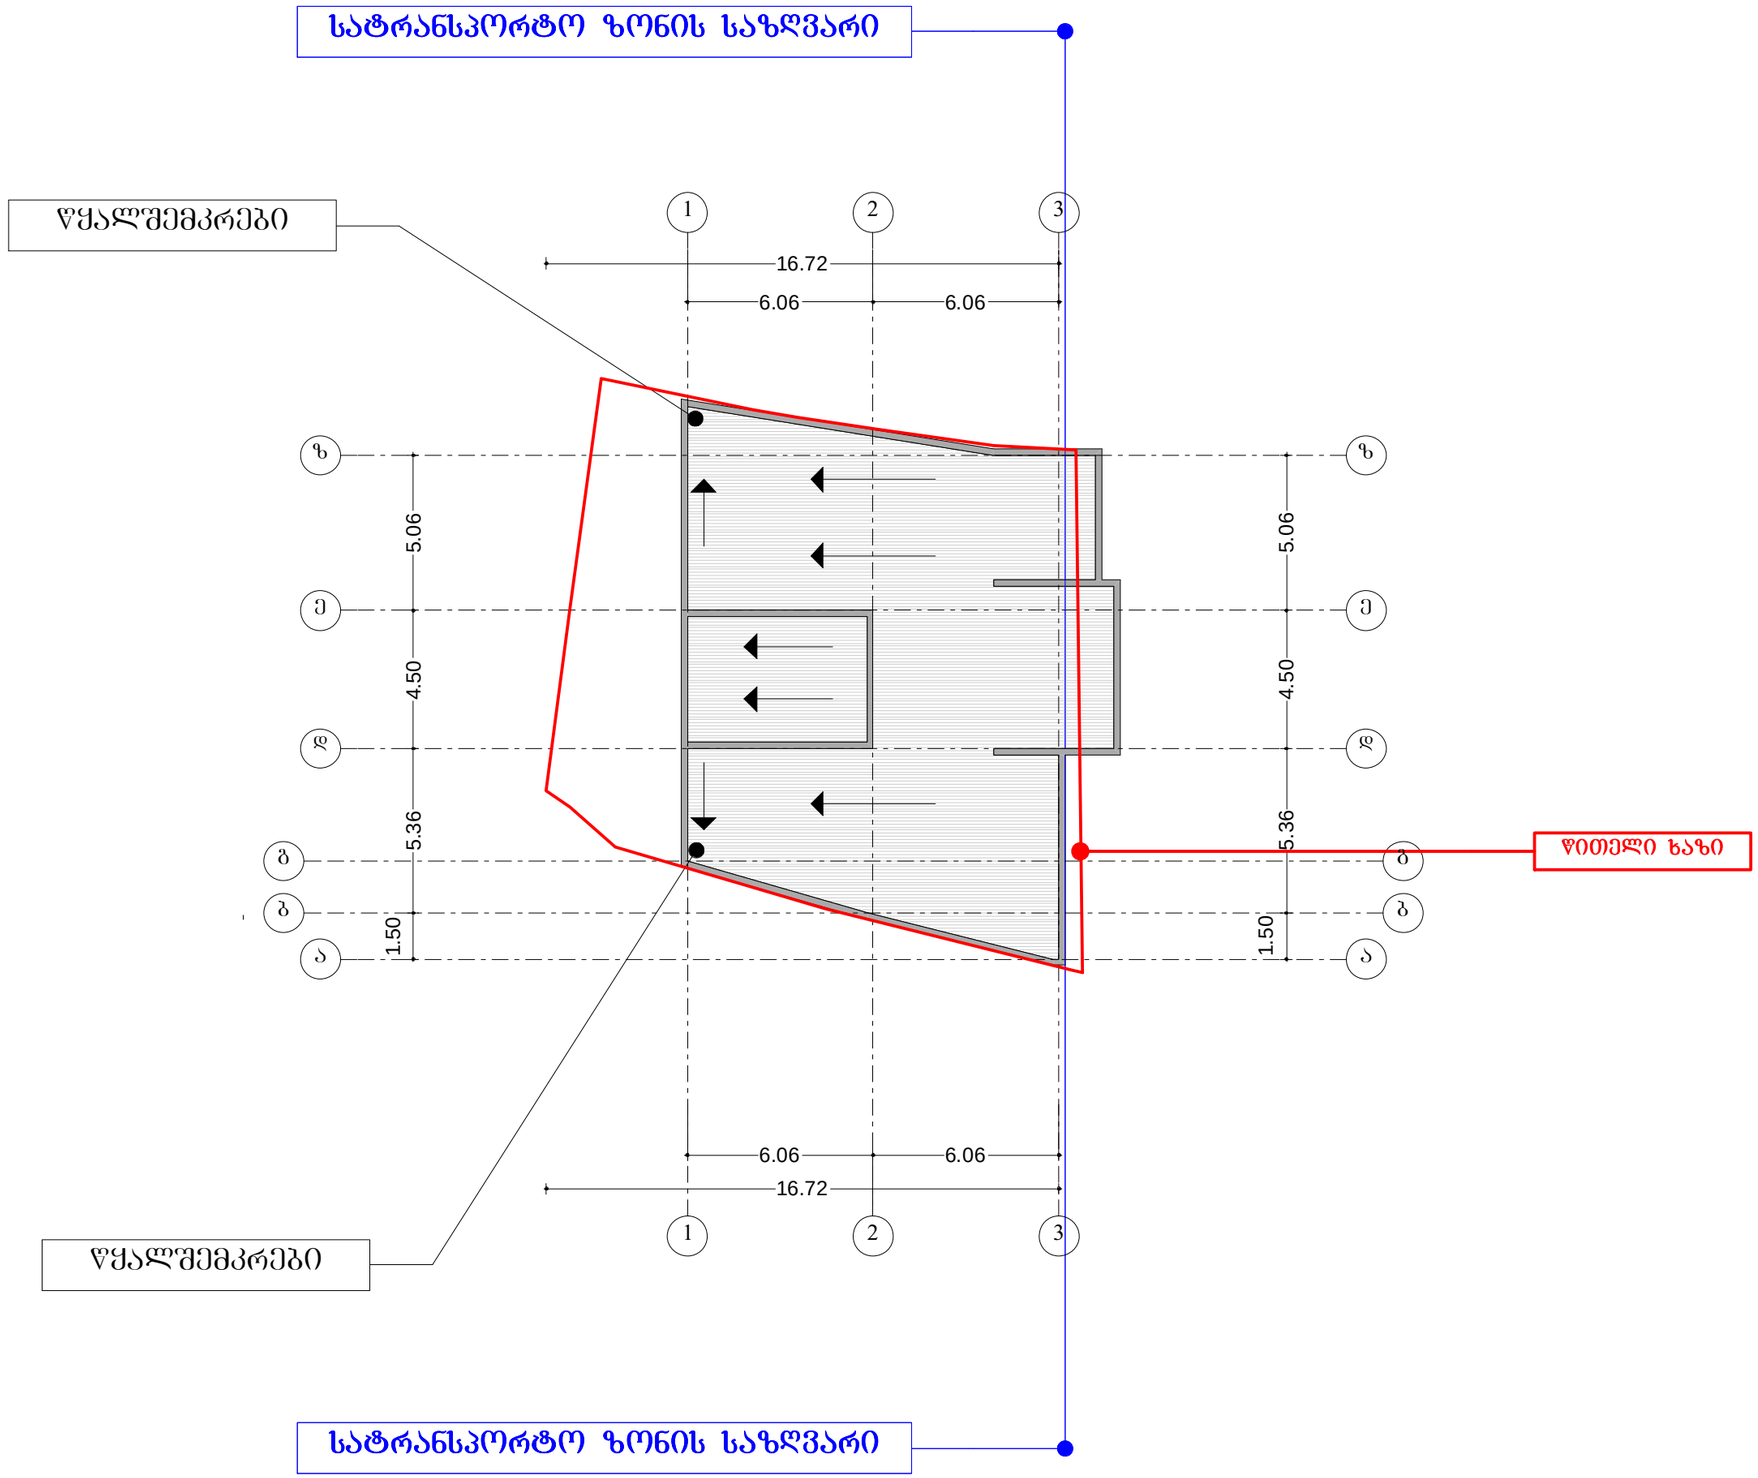


N

ტექ - ეკონომიკური მაჩვენებლები


შენიშვნები NOTES

| | | |
|---|---|---|
| დამკვეთი CLIENT | შ.პ.ს." მ-5 " | |
| პროექტი PROJECT | მრავალფუნქციური შენობა | |
| მისამართი ADDRESS | ქ.თბილისი, ქეჩა ნინოწმინდელი №12 | |
| | გვარი | ხელმოწერა |
| დირექტორი | პ.მორგოშილაძე | |
| პროექტის ავტორი | პ.მორგოშილაძე | |
| დამპროექტებელი | თ.ინასარიძე | |

THE DESIGN STUDIO

არქიტექტურული ნაწილი

| | |
|---|---|
| მასშტაბი SCALE | თარიღი DATE OF ISSUE |
| 1:200 | ნახაზი DRVG. |
| | სახურავის გეგმა |
| სტადია STAGE | ფურც. PAGES / სულ ALL |

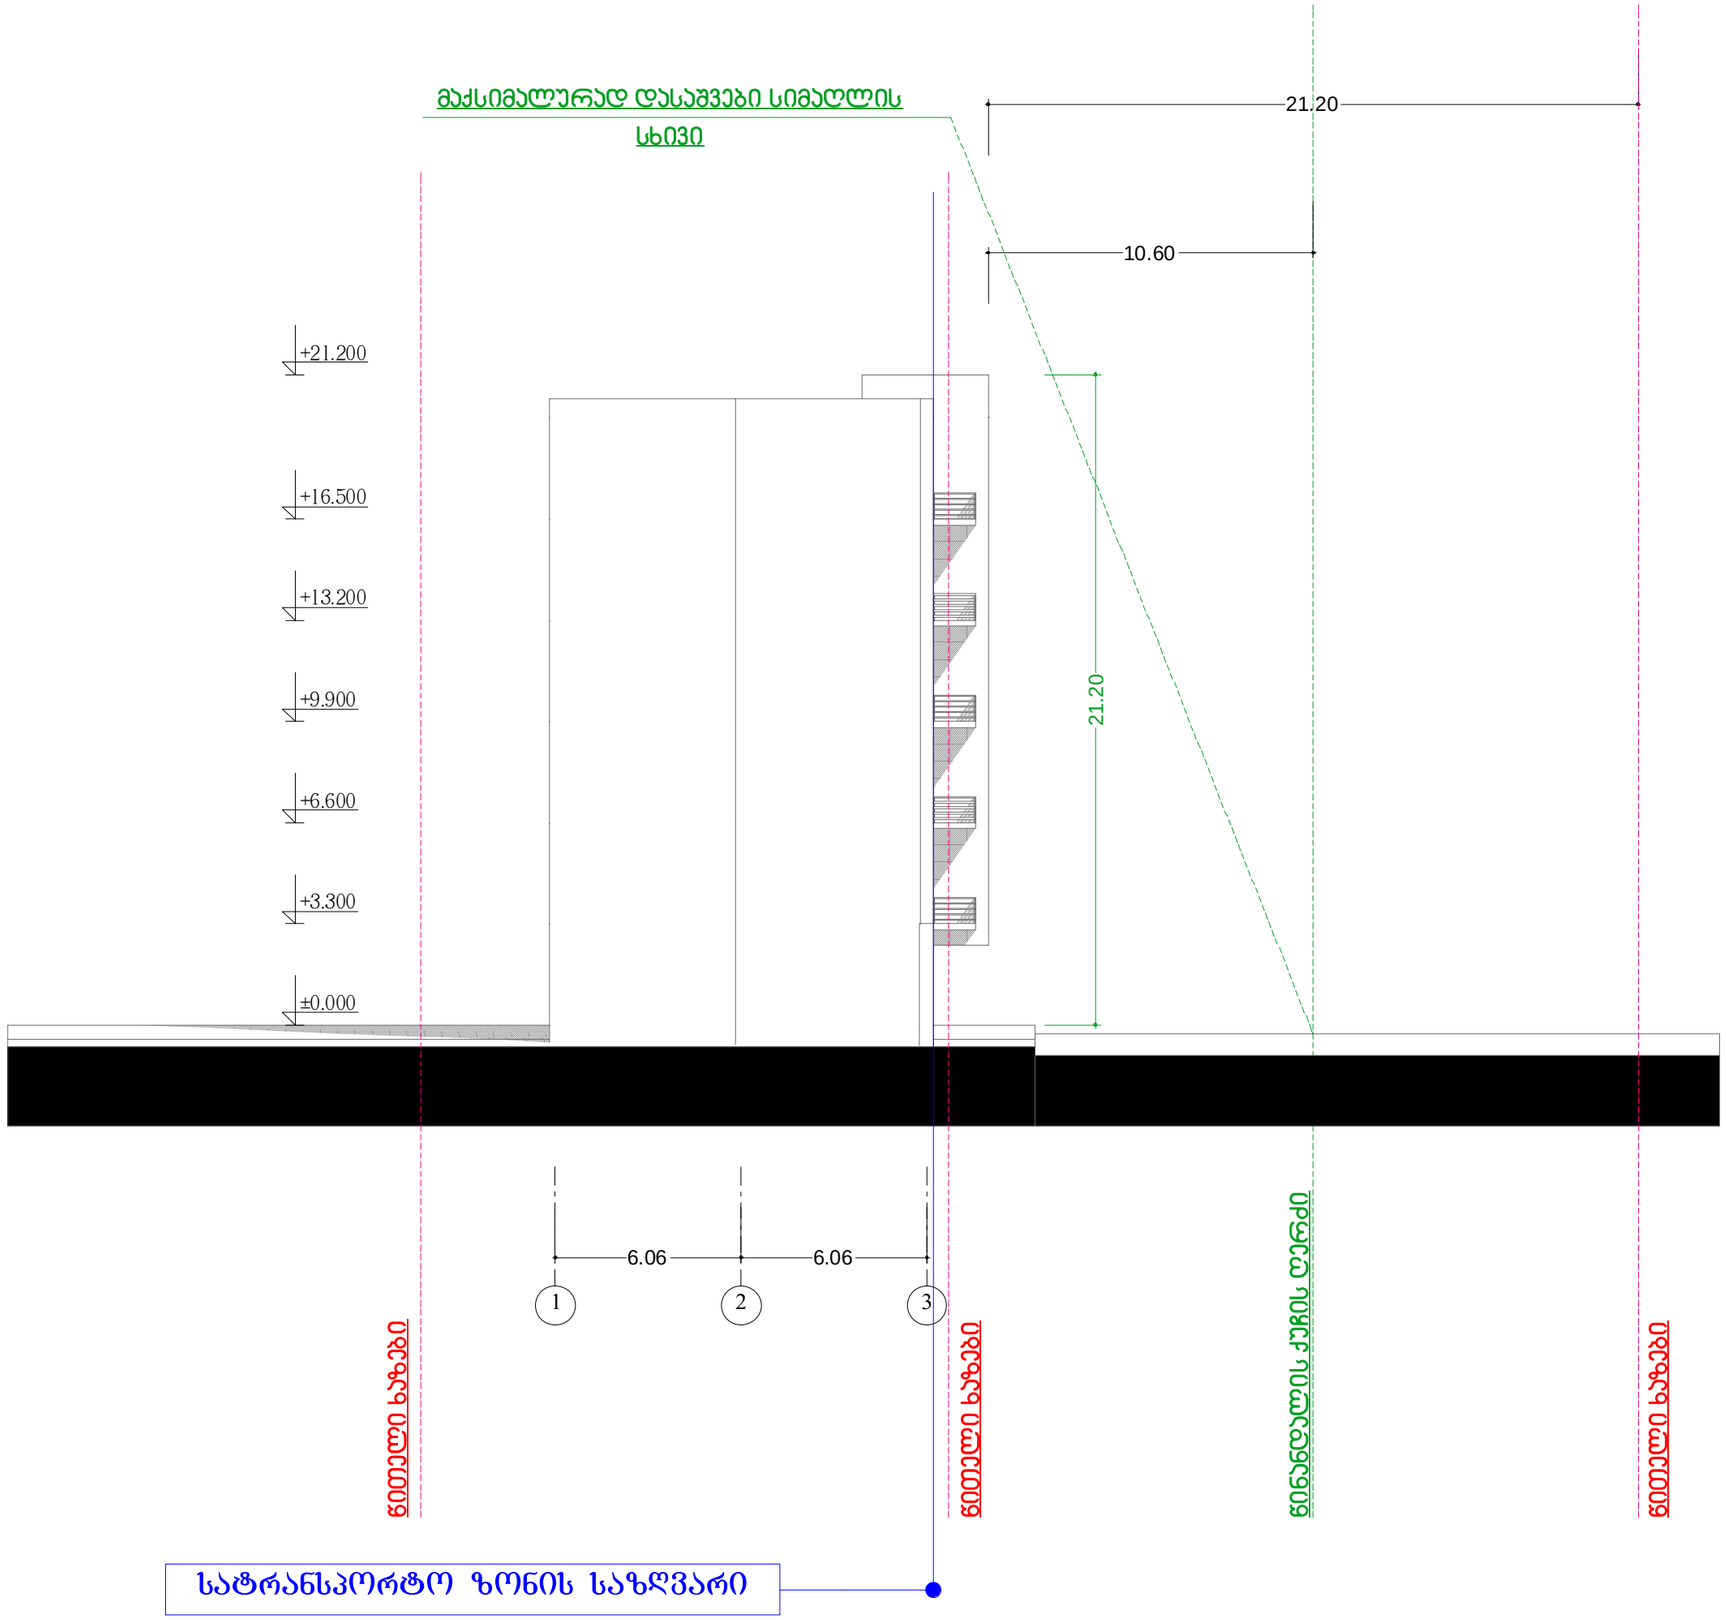


N

ტექ - ეკონომიკური მაჩვენებლები

შენიშვნები NOTES

| | | |
|---|---|---|
| დამკვეთი CLIENT | შ.პ.ს." მ-5 " | |
| პროექტი PROJECT | მრავალფუნქციური შენობა | |
| მისამართი ADDRESS | ქ.თბილისი, ჯიჯა ნინოწმინდელი №12 | |
| | გაკვარი | ხელმოწერა |
| დირექტორი | ა.მორგოშილაძე | |
| პროექტის ავტორი | | |
| | ა.მორგოშილაძე | |
| | | |
| შემოწმება | თ.ინასარიძე | |
| | | |

THE DESIGN STUDIO

არქიტექტურული ნაწილი

| | |
|---|---|
| მასშტაბი SCALE | თარიღი DATE OF ISSUE |
| 1:200 | ნახაზი DRVG. |
| სტადია STAGE | ფურც. PAGES / სულ ALL |












