
პირველი სართულის გეგმა მ.1:100

საპროექტო სიტუაცია

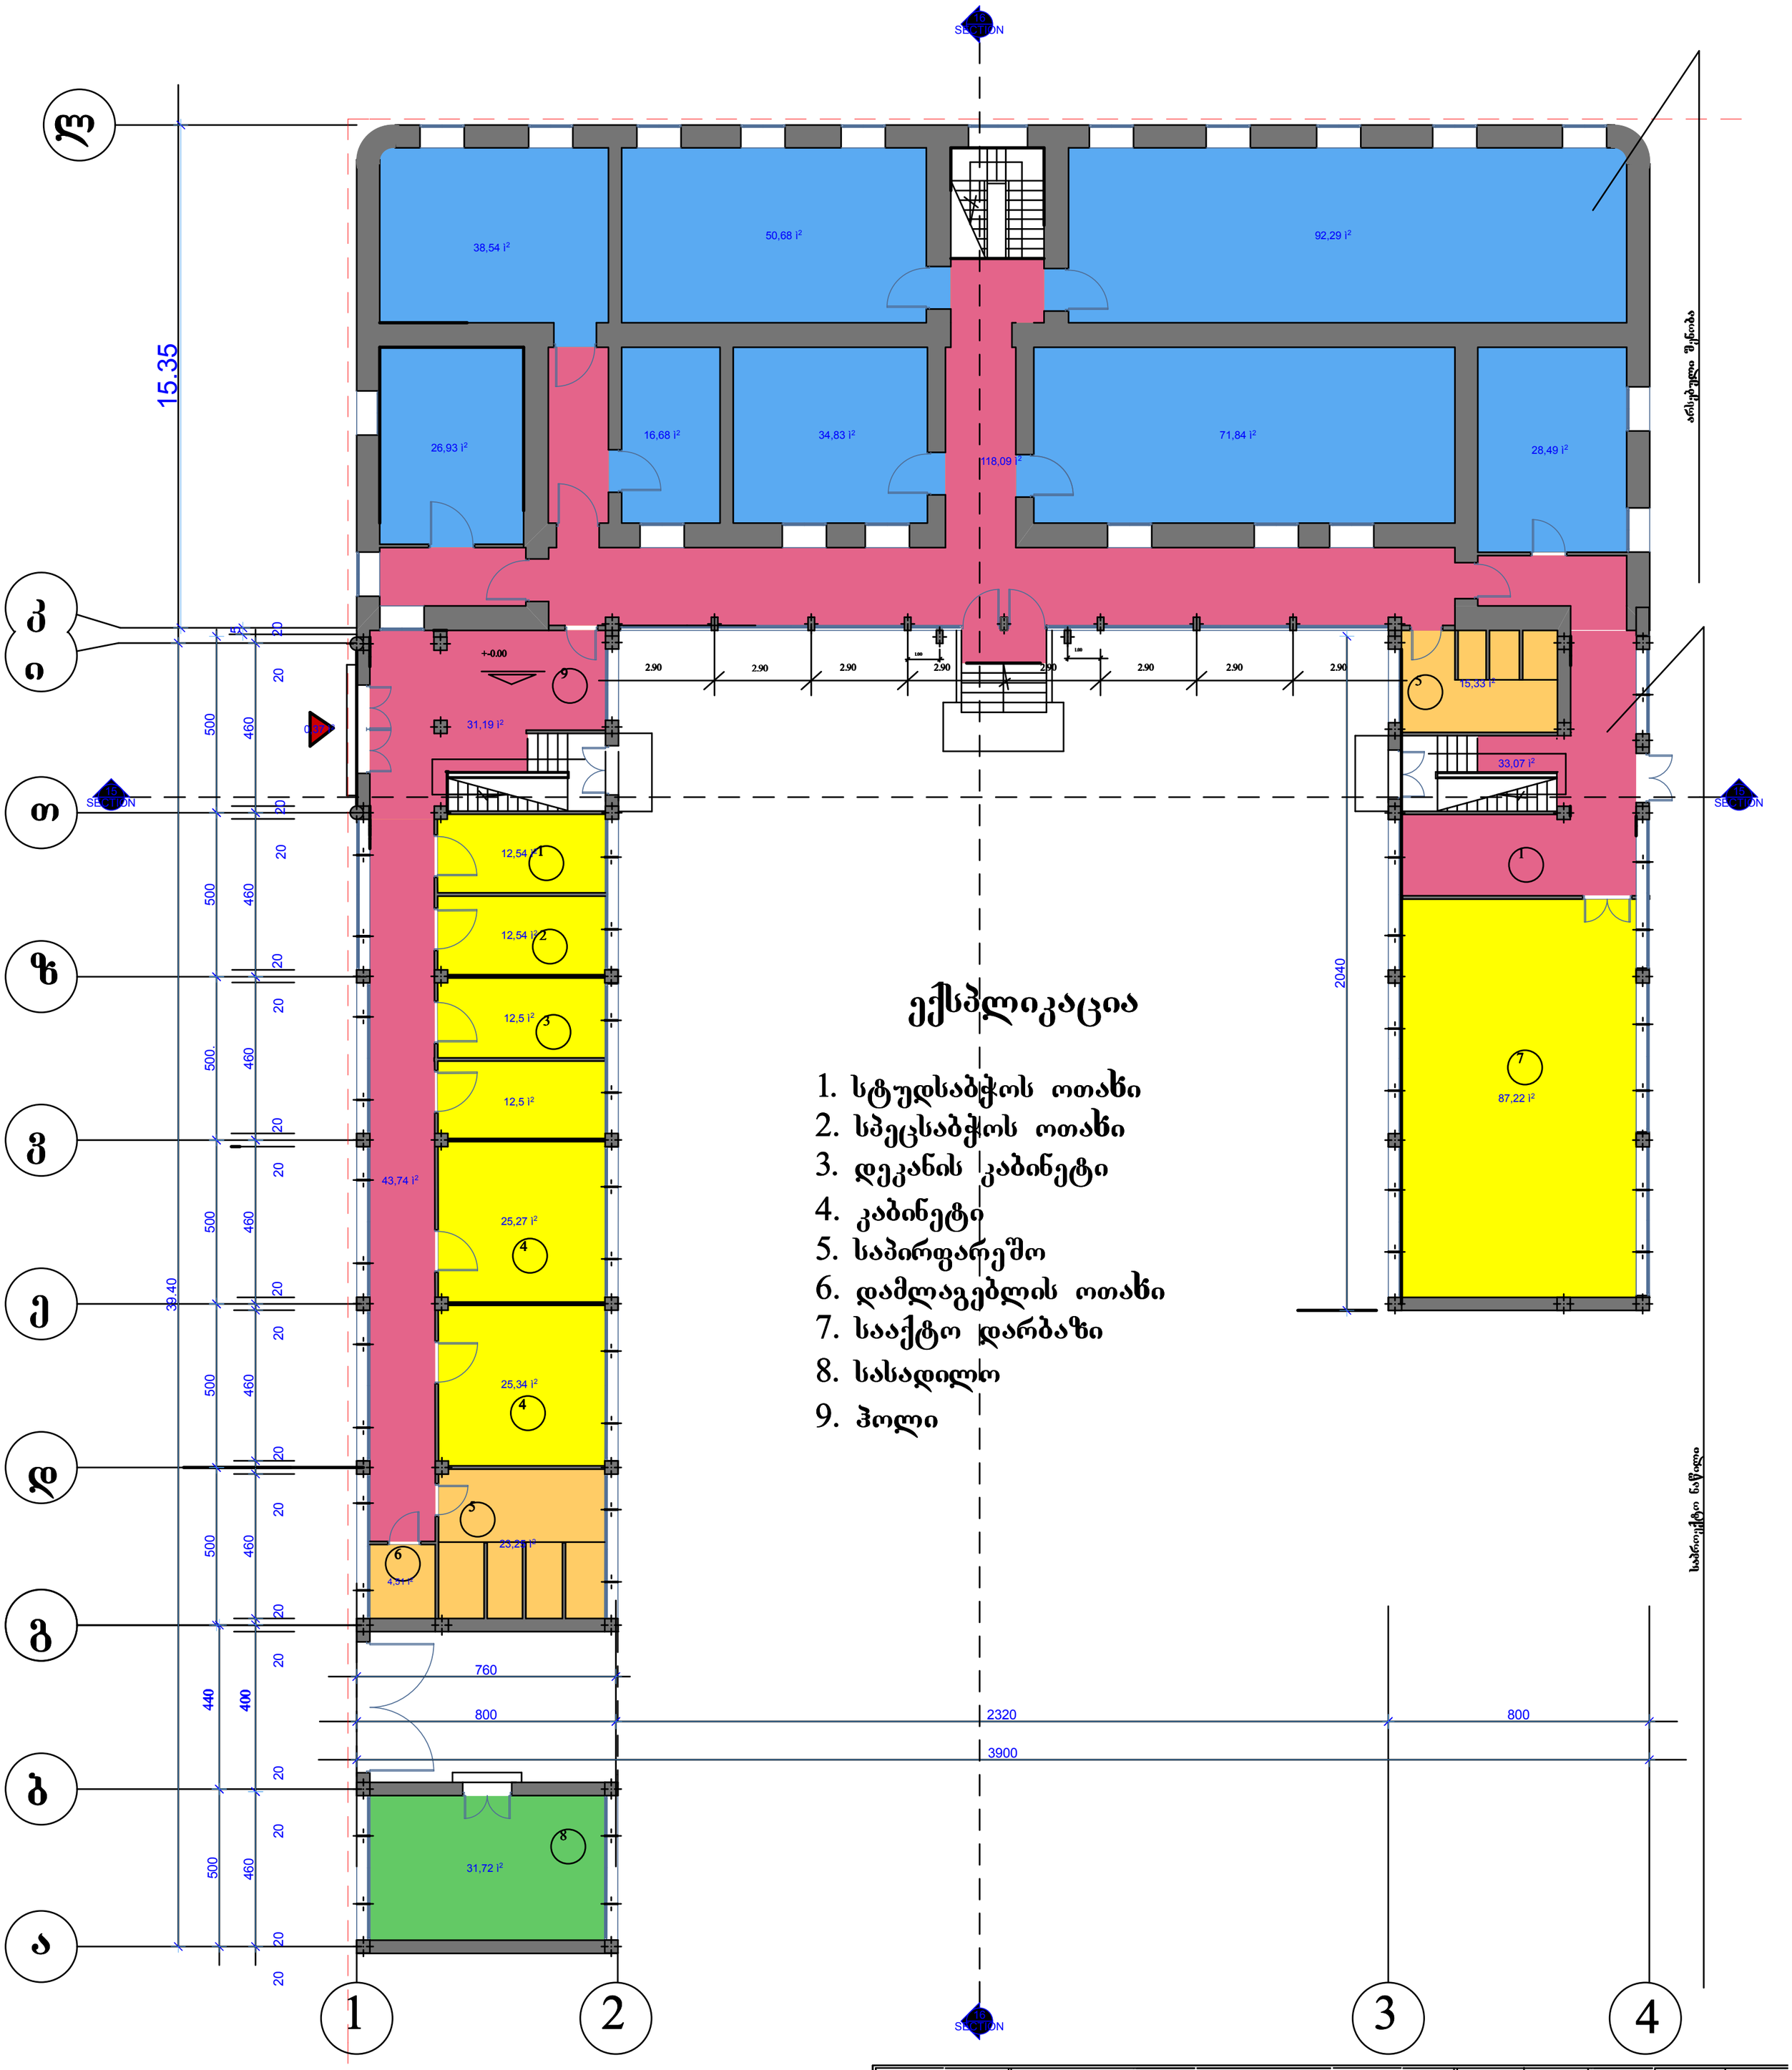


+-0.00=386.85

შპს. არქიტექტდიზაინ ნოდო " ქ. თბილისი ჩუღურეთი ლარეხის ქ.№5		სტადია	ფურც.	რაოდ.	მასშ.	დაკვ.
		მ-პრ.	ა-3	8	მ.1:100	2/2012
პირველი სართულის გეგმა	დირექტორი				ნ. დოჭვირი	
	პრ. მთ. არქ.				ნ. დოჭვირი	
	დაამუშავა				თ. ვაჩნაძე	
	შეამოწმა					
ქ. თბილისის ჰუმანიტარული სასწავლო უნივერსიტეტის რეკონსტრუქცია და მიშენება	დამკვეთი					

სახურავის გეგმა მ.1:100


საპროექტო სიტუაცია

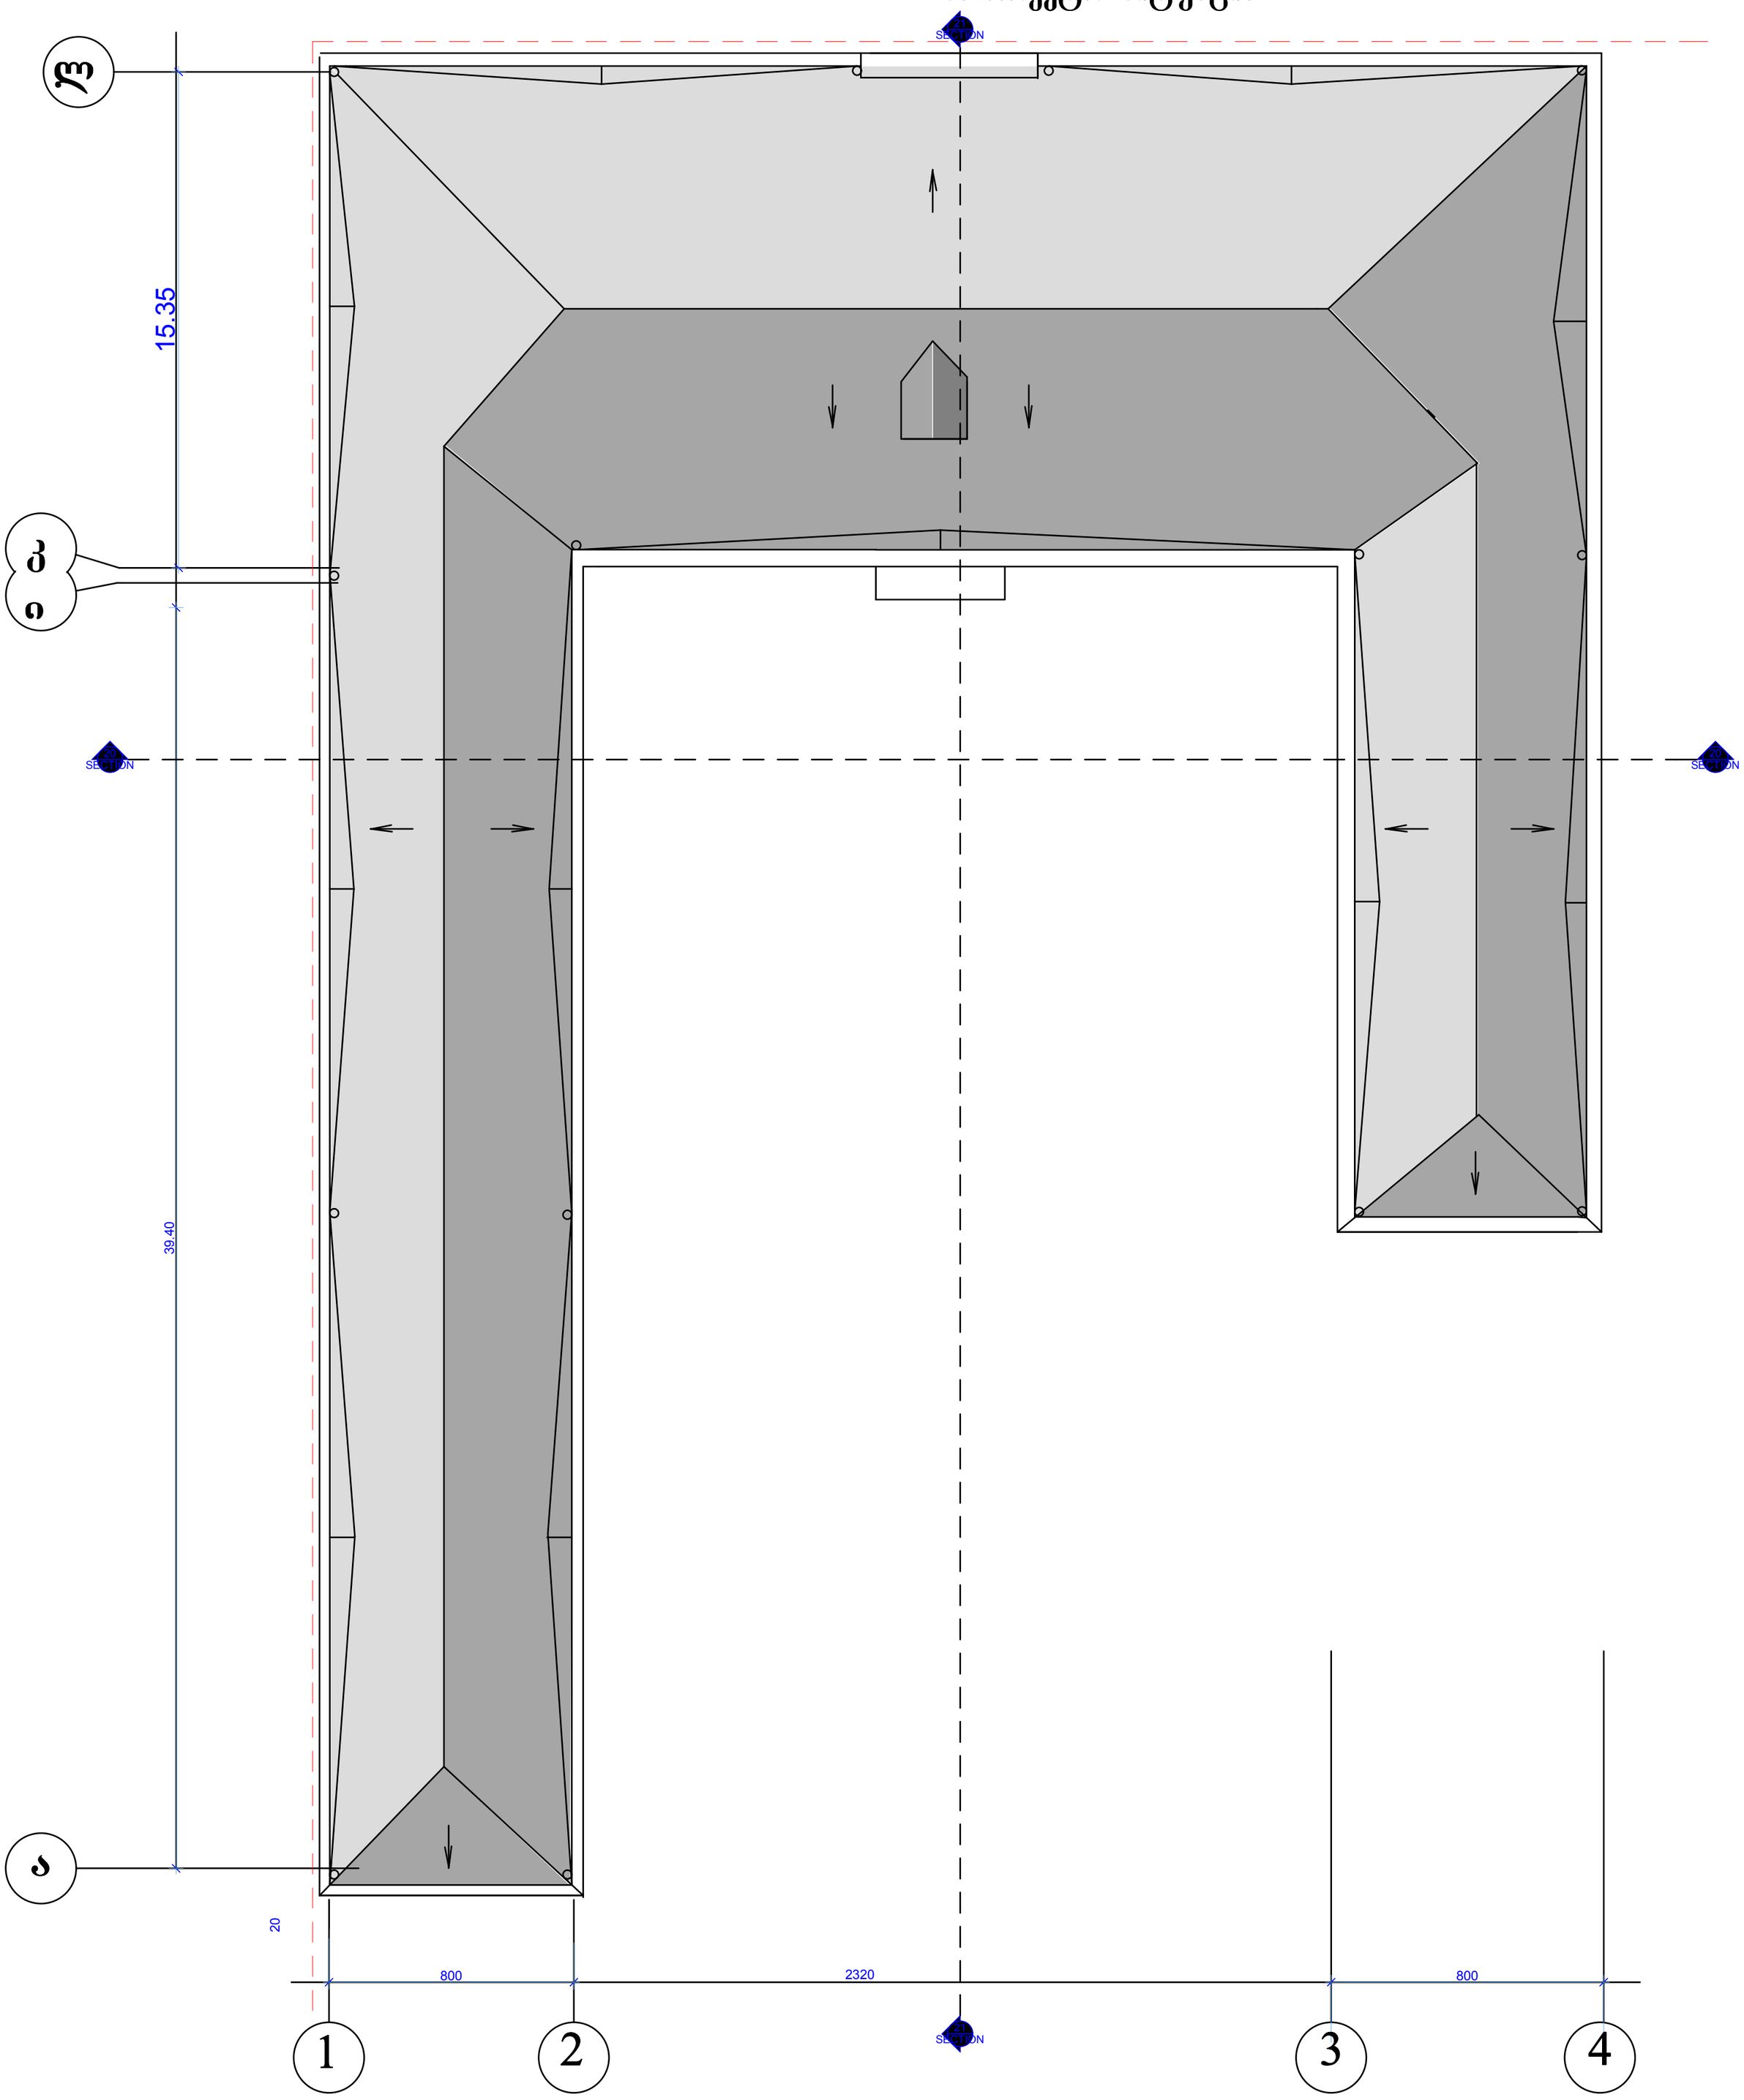

+-0.00=386.85

შპს. არქიტექტდიზაინ ნოდო " ქ. თბილისი ჩუღურეთი ლარეხის ქ.№5		სტადია	ფურც.	რაოდ.	მასშ.	დაკვ.
		მ-პრ.	ა-5	8	მ.1:100	2/2012
- სახურავის გეგმა	დირექტორი				ნ. დოჭვირი	
	პრ. მთ. არქ.				ნ. დოჭვირი	
	დაამუშავა				თ. ვაჩნაძე	
	შეამოწმა					
ქ. თბილისის ჰუმანიტარული სასწავლო უნივერსიტეტის რეკონსტრუქცია და მიშენება	დამკვეთი					


სახურავის გეგმა მ.1:100 არსებული სიტუაცია

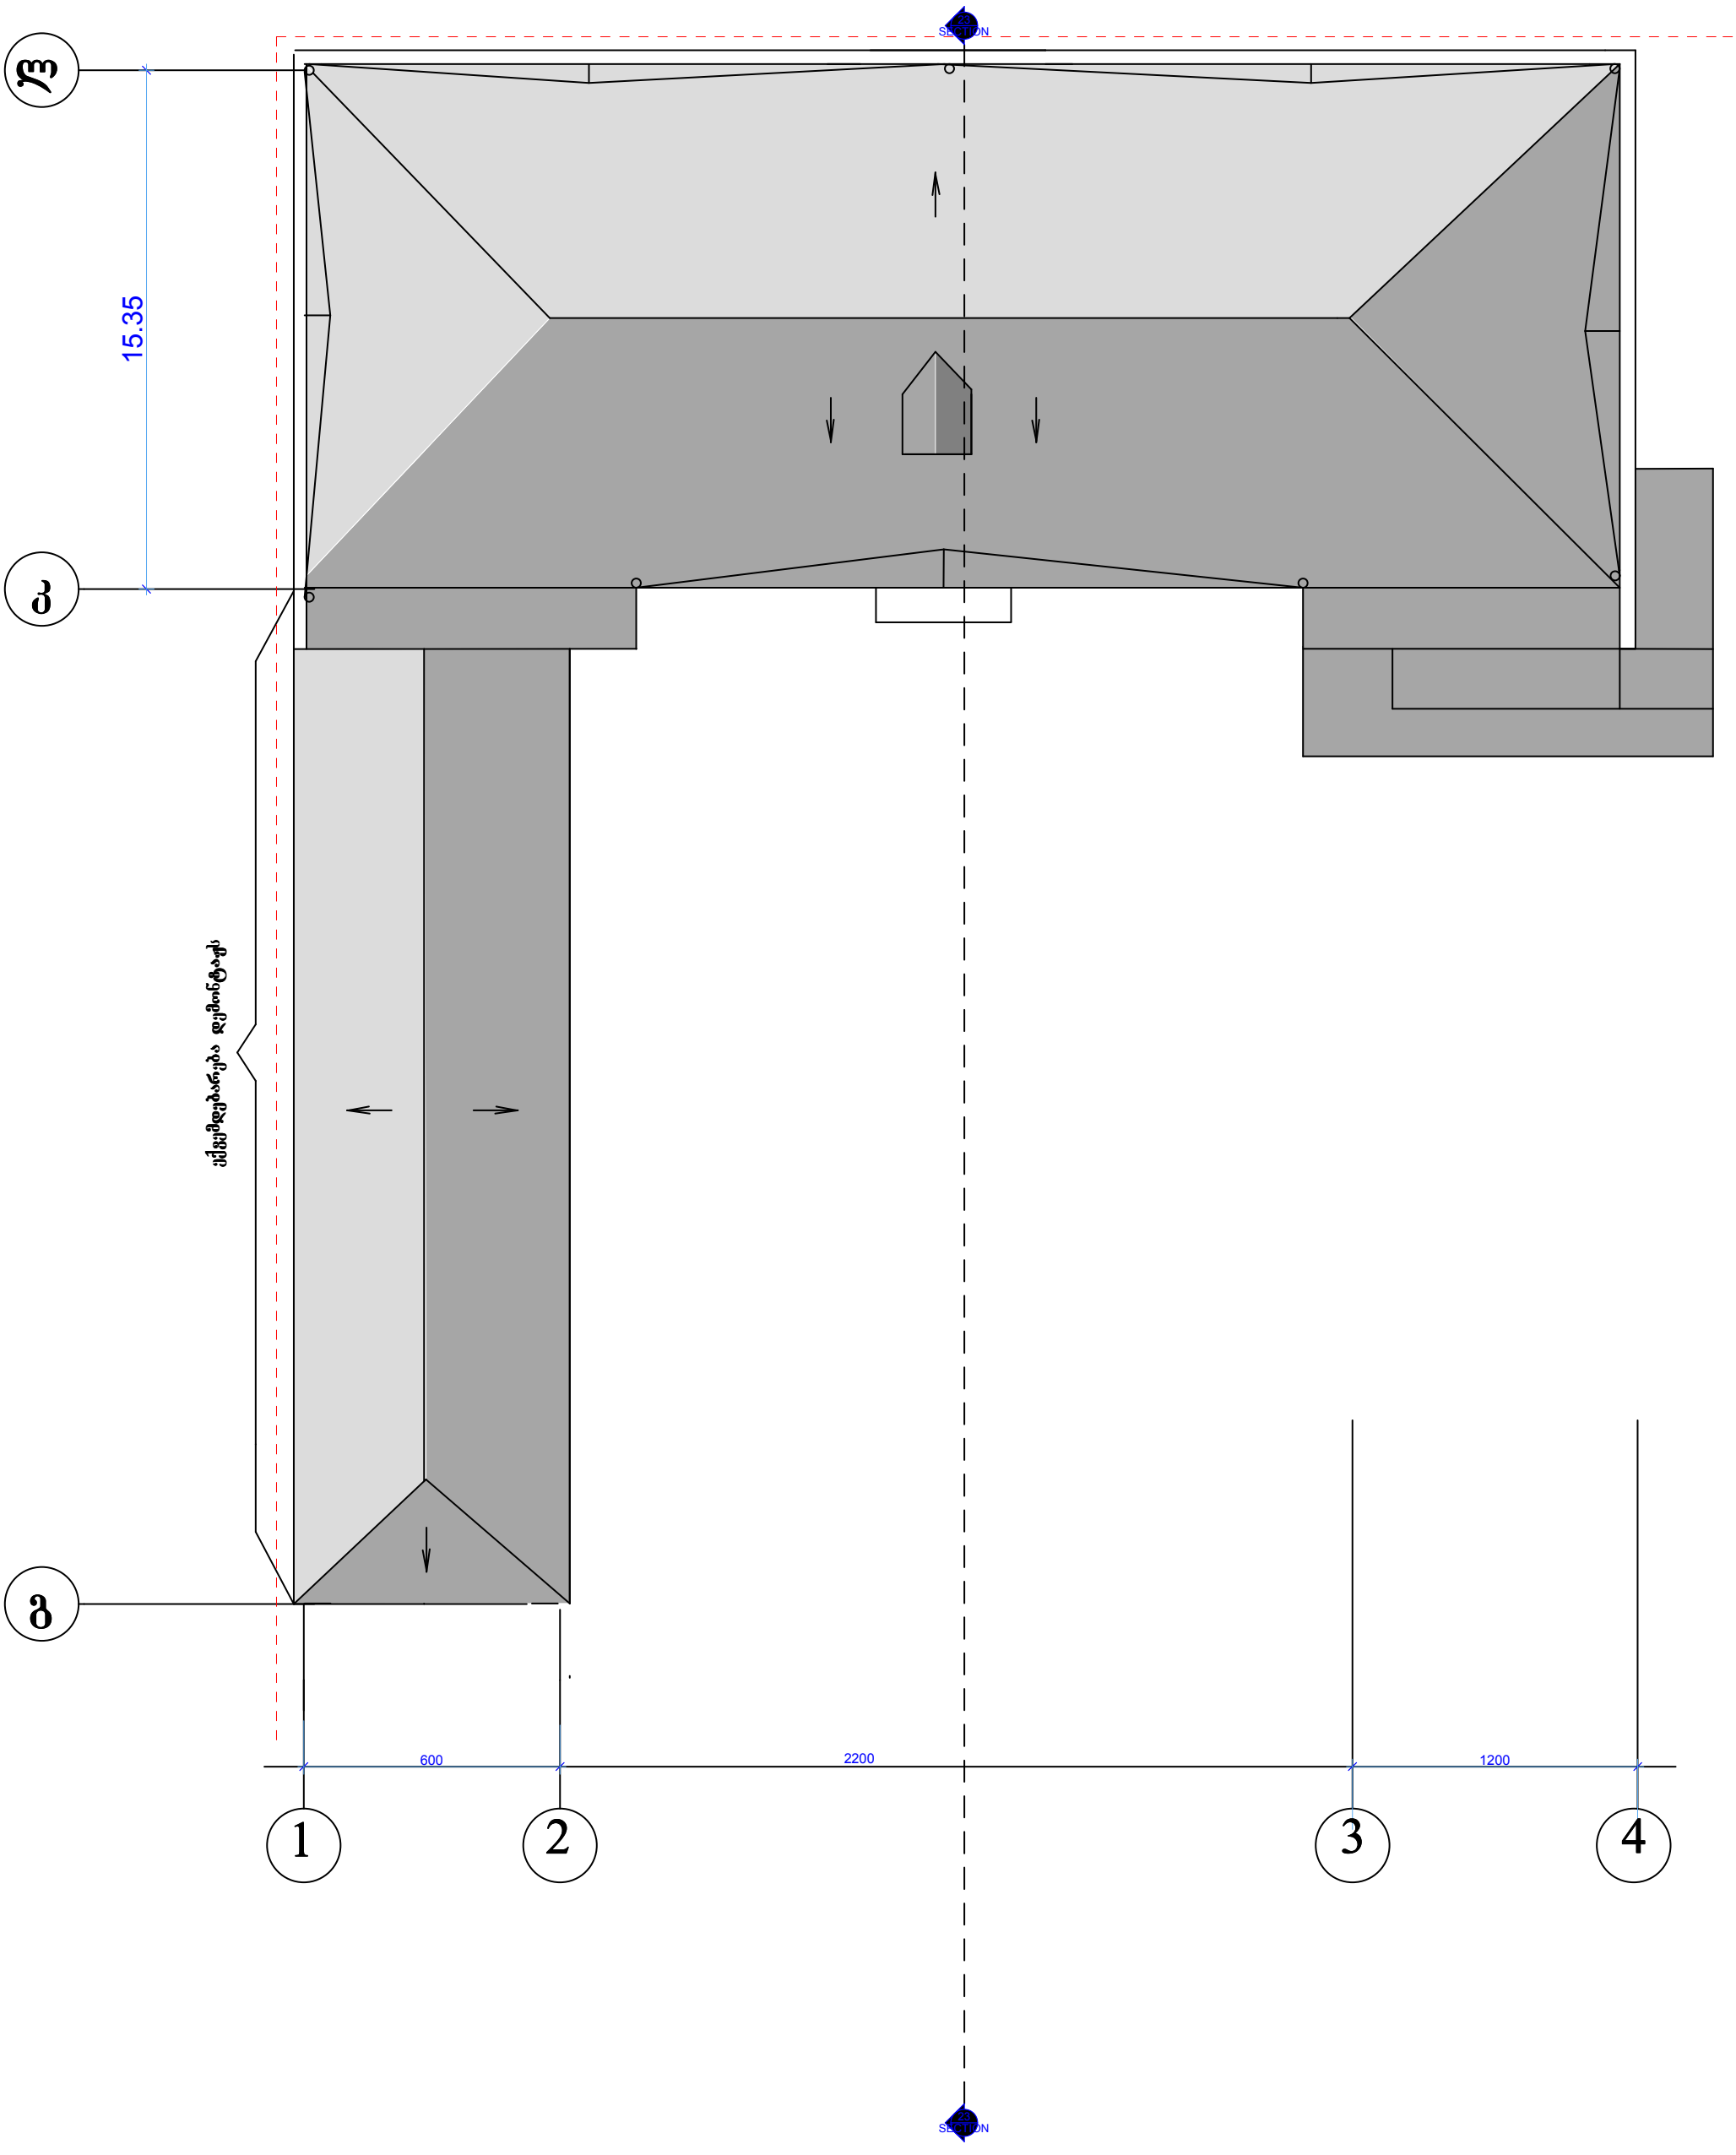


+-0.00=386.85

შპს. არქიტექტდიზაინ ნოდო " ქ. თბილისი ჩუღურეთი ლარეხის ქ.№5		სტადია	ფურც.	რაოდ.	მასშ.	დაკვ.
		მ-პრ.	ა-5	8	მ.1:100	2/2012
სახურავის გეგმა	დირექტორი				ნ. დოჭვირი	
	პრ. მთ. არქ.				ნ. დოჭვირი	
	დაამუშავა				თ. გაჩნაძე	
ქ. თბილისის ჰუმანიტარული სასწავლო უნივერსიტეტის რეკონსტრუქცია და მიშენება	შეამოწმა					
	დამკვეთი					


I სართულის გეგმა მ. 1-100 /ანაზომი/

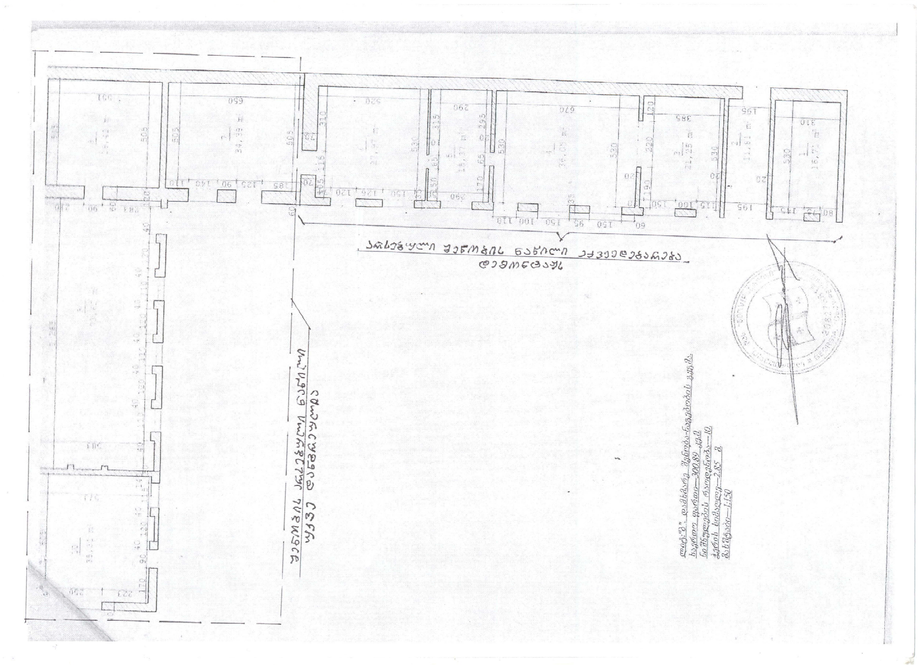

I სართულის გეგმა მ. 1-100 /ანაზომი/

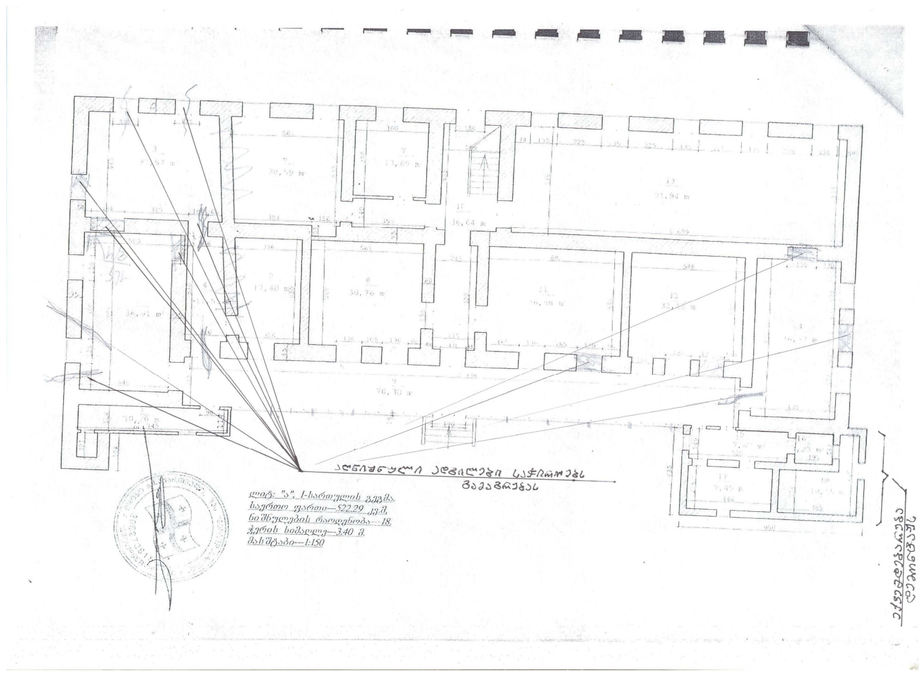


II სართულის გეგმა მ. 1-100 /ანაზომი/

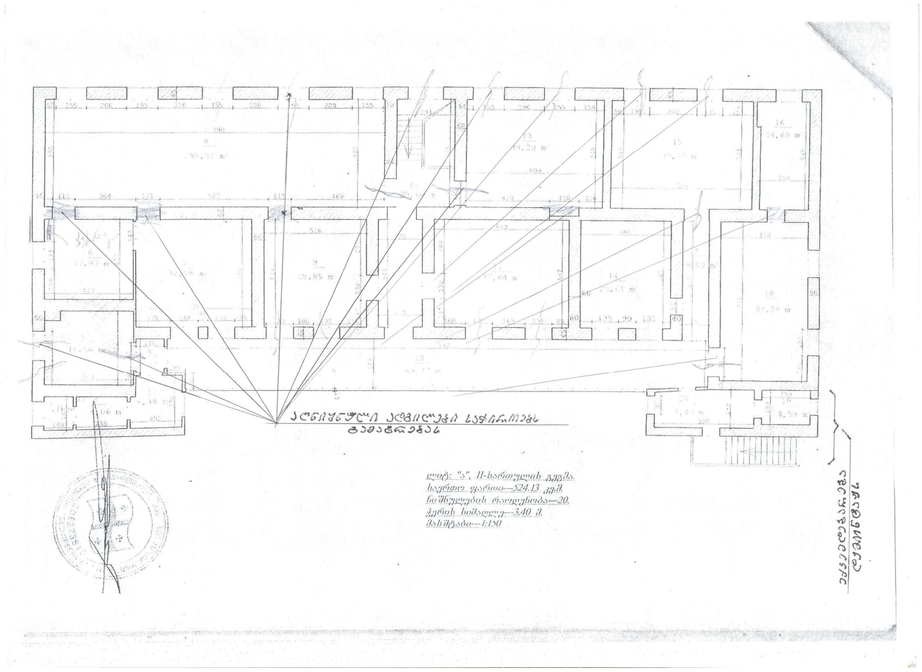

შპს. არქიტექტდიზაინ ნოდო " ქ. თბილისი ჩუღურეთი ლარენის ქ.№5		სტადია	ფურც.	რაოდ.	მასშ.	დაკვ.
		მ-პრ.	ა-8	8	მ.1:100	2/2012
გეგმები: I- II სართულის	დირექტორი				ნ. დოჭვირი	
	პრ. მთ. არქ.				ნ. დოჭვირი	
	დაამუშავა				თ. ვაჩნაძე	
ქ. თბილისის ჰუმანიტარული სასწავლო უნივერსიტეტის რეკონსტრუქცია და მიშენება	შეამოწმა					
	დამკვეთი					

მეორე სართულის გეგმა მ.1:100

საპროექტო სიტუაცია

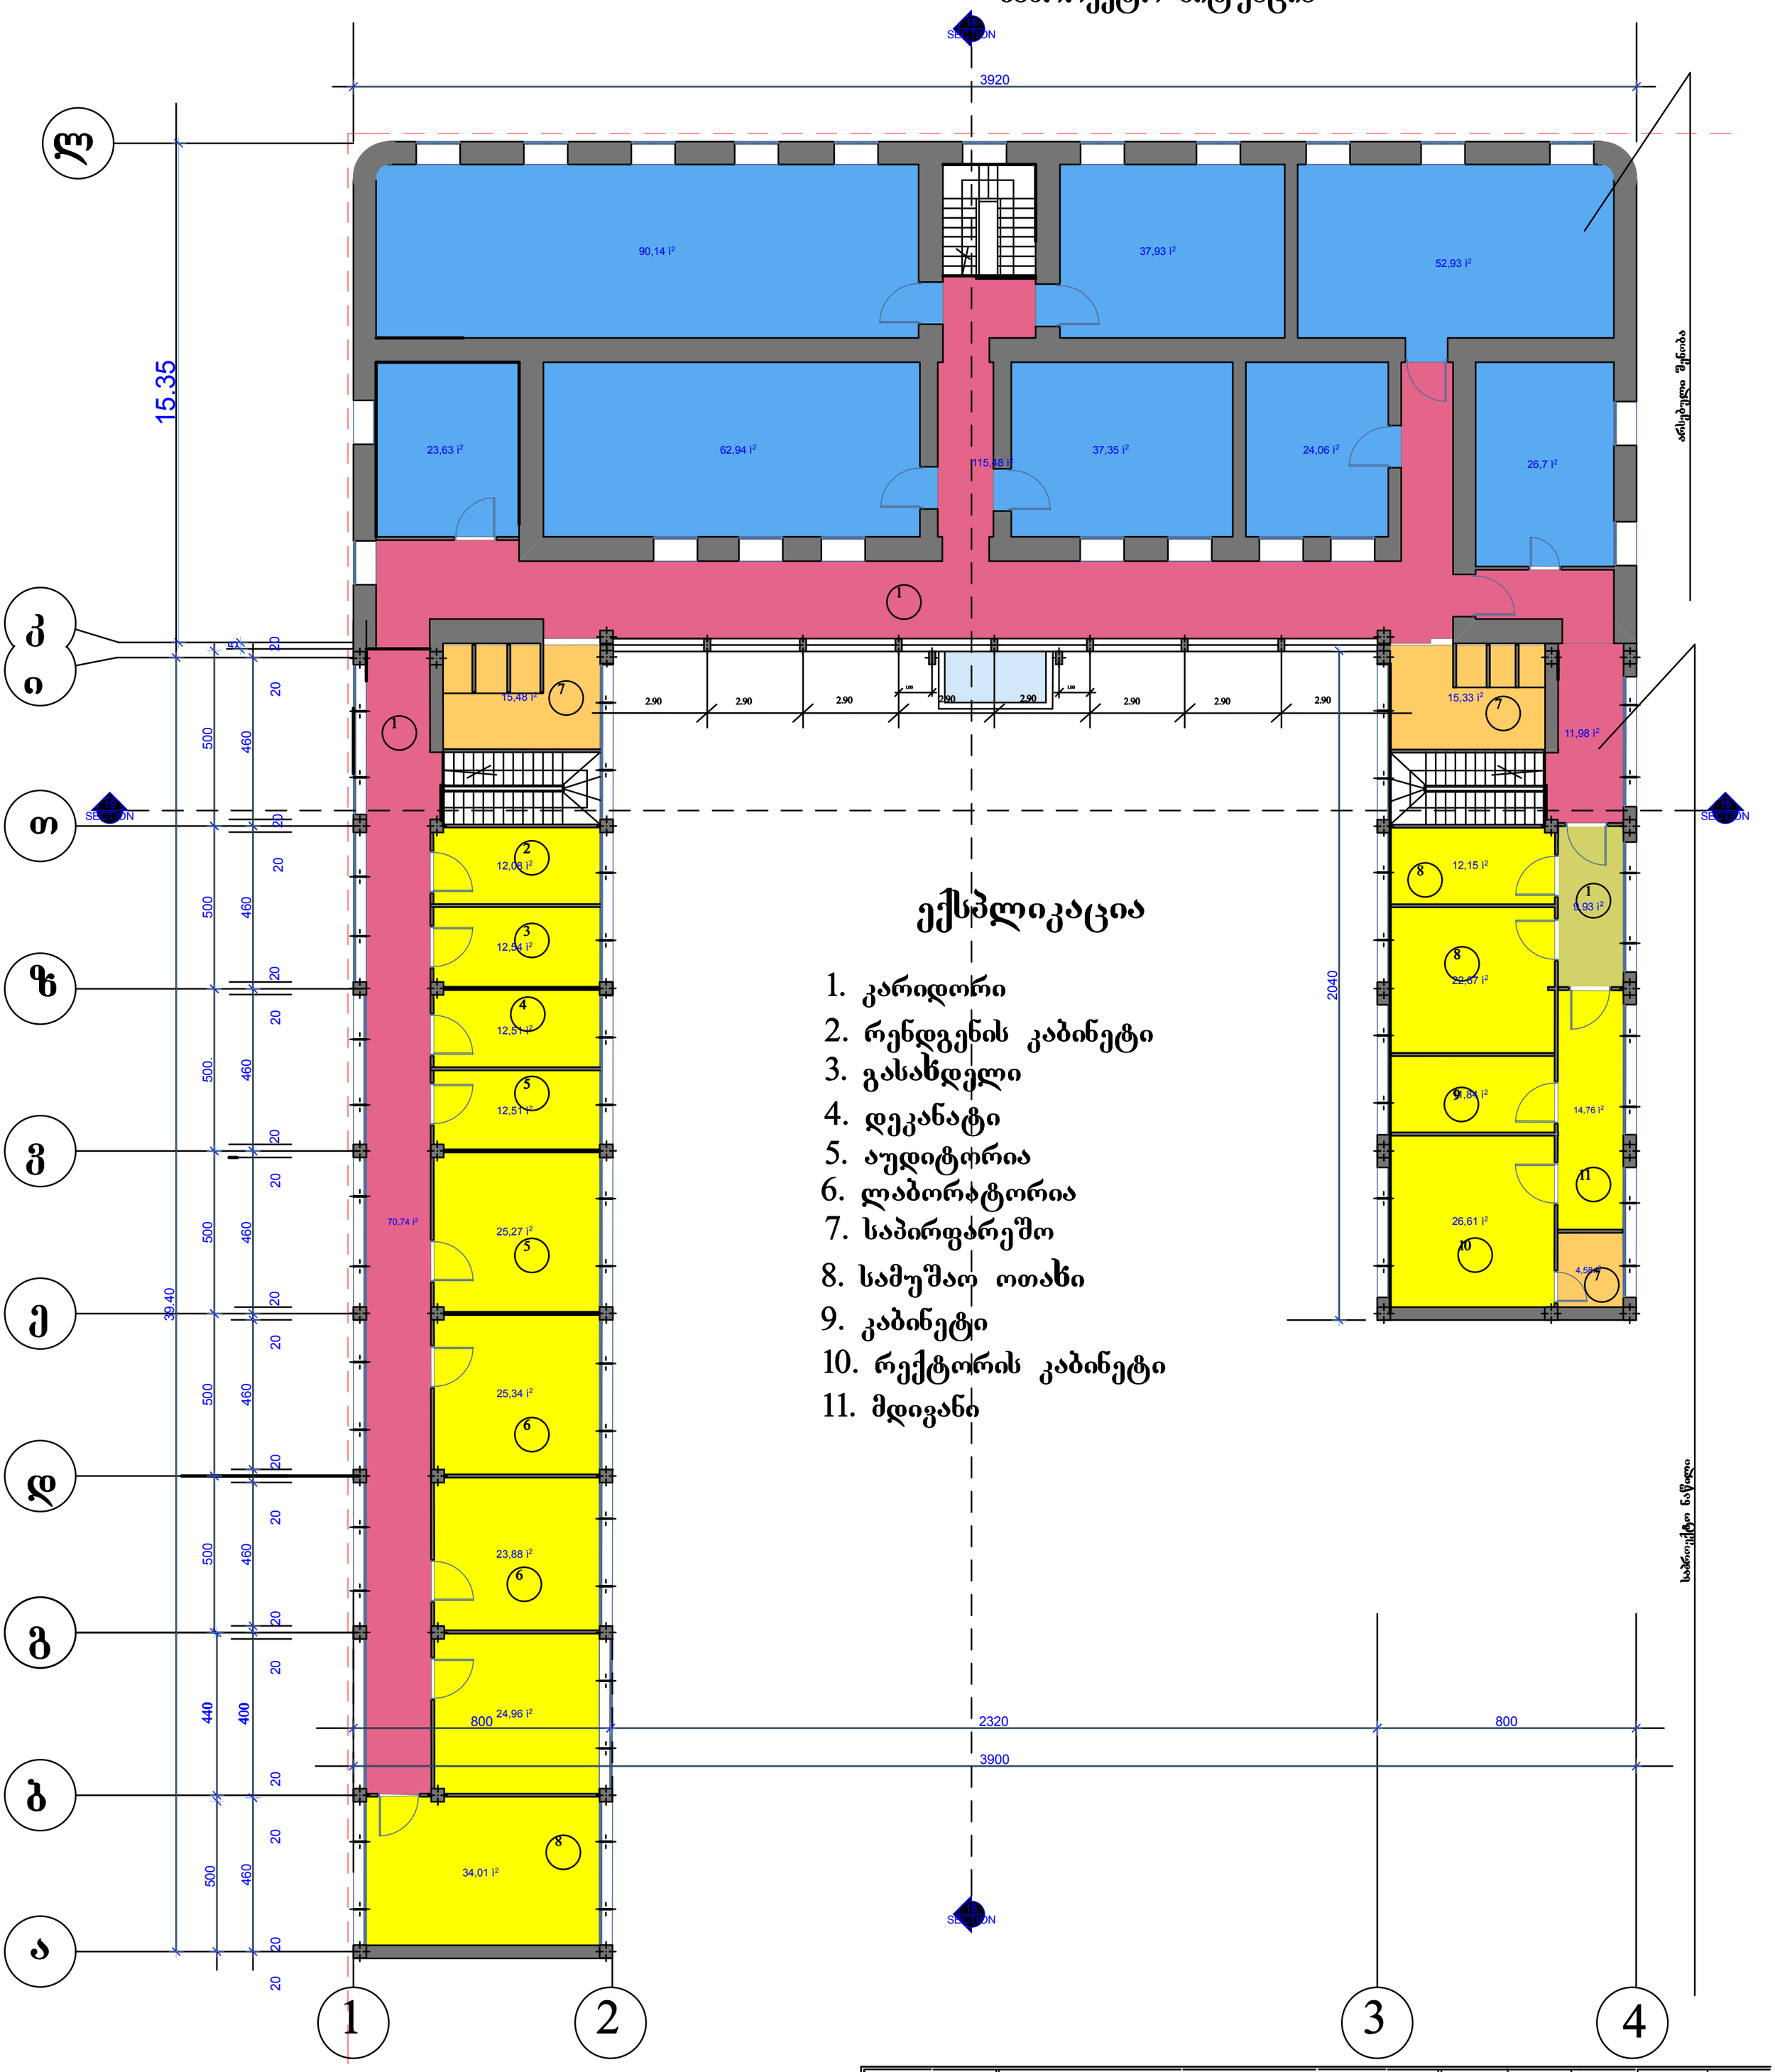

ექსპლიკაცია

1. კარიდორი
2. რენდგენის კაბინეტი
3. გასახდელი
4. დეკანატი
5. აუდიტორია
6. ლაბორატორია
7. საპირფარეშო
8. სამუშაო ოთახი
9. კაბინეტი
10. რექტორის კაბინეტი
11. მდივანი

+-0.00=386.85

შპს. არქიტექტდიზაინ ნოდო " ქ. თბილისი ჩუღურეთი ლარეხის ქ.№5	სტადია	ფურც.	რაოდ.	მასშ.	დაკვ.
	მ-პრ.	ა-4	8	მ.1:100	2/2012
მეორე სართულის გეგმა	დირექტორი			ნ. დოჭვირი	
	პრ. მთ. არქ.			ნ. დოჭვირი	
	დააპროექტა			თ. ვაჩნაძე	
	შეამოწმა				
	დამკვეთი				
ქ. თბილისის ჰუმანიტარული სასწავლო უნივერსიტეტის რეკონსტრუქცია და მიშენება					