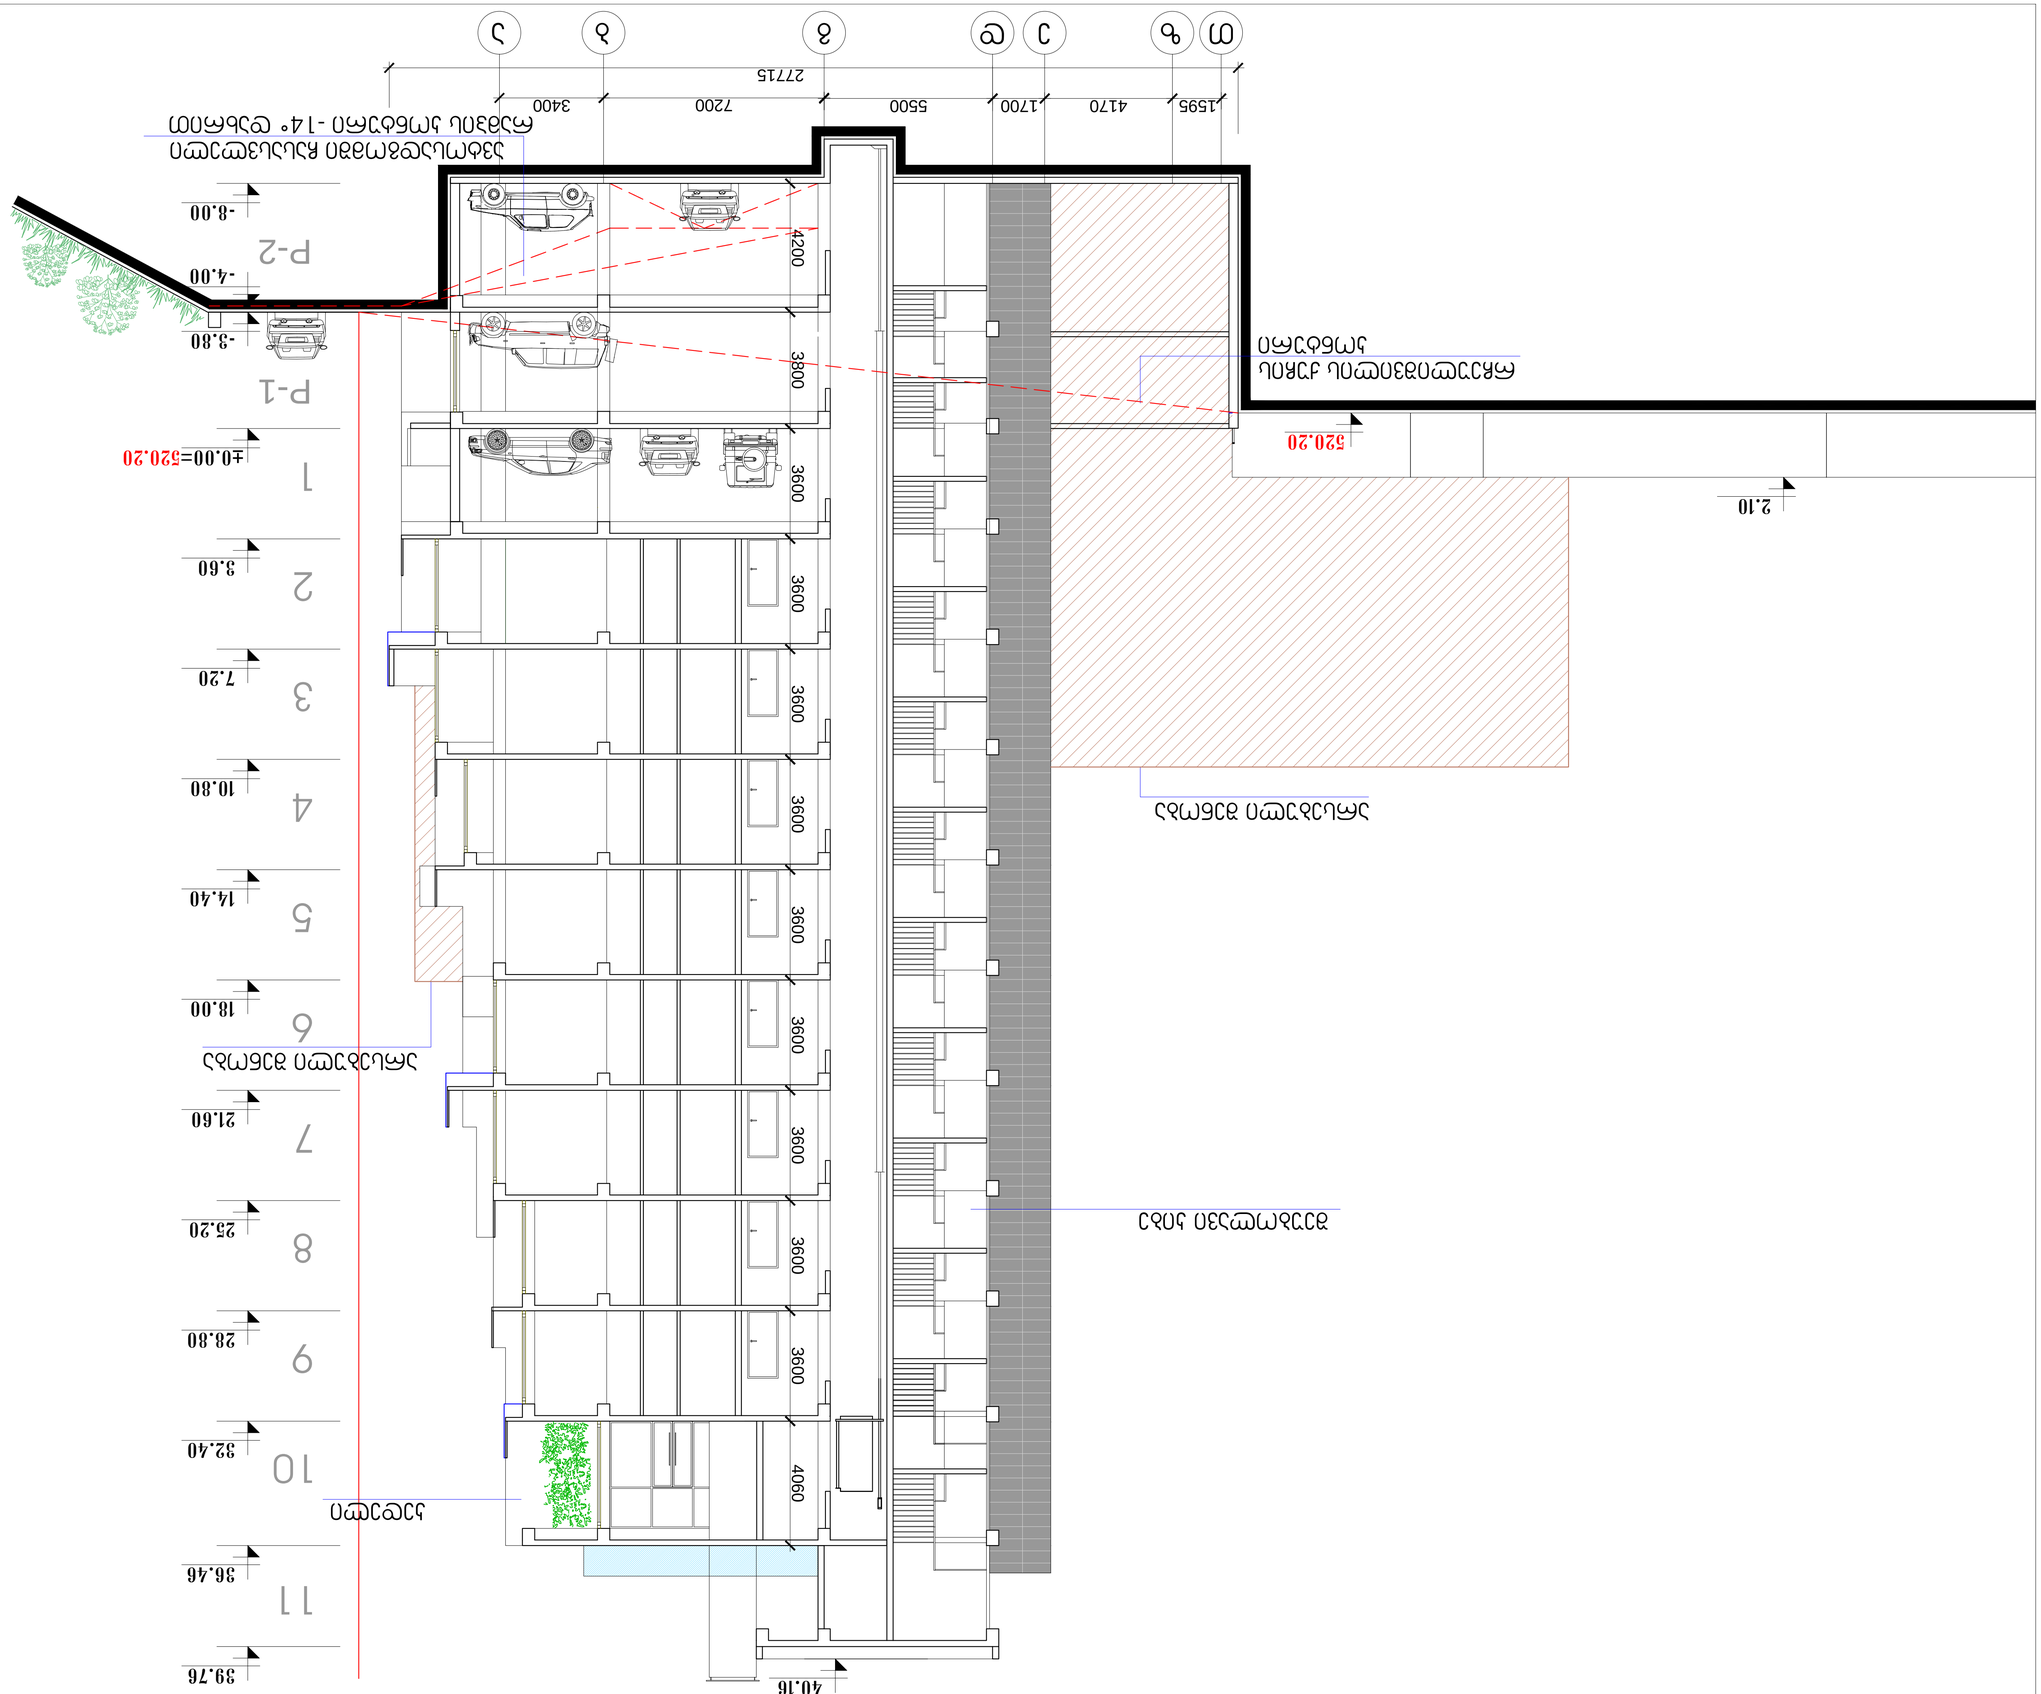





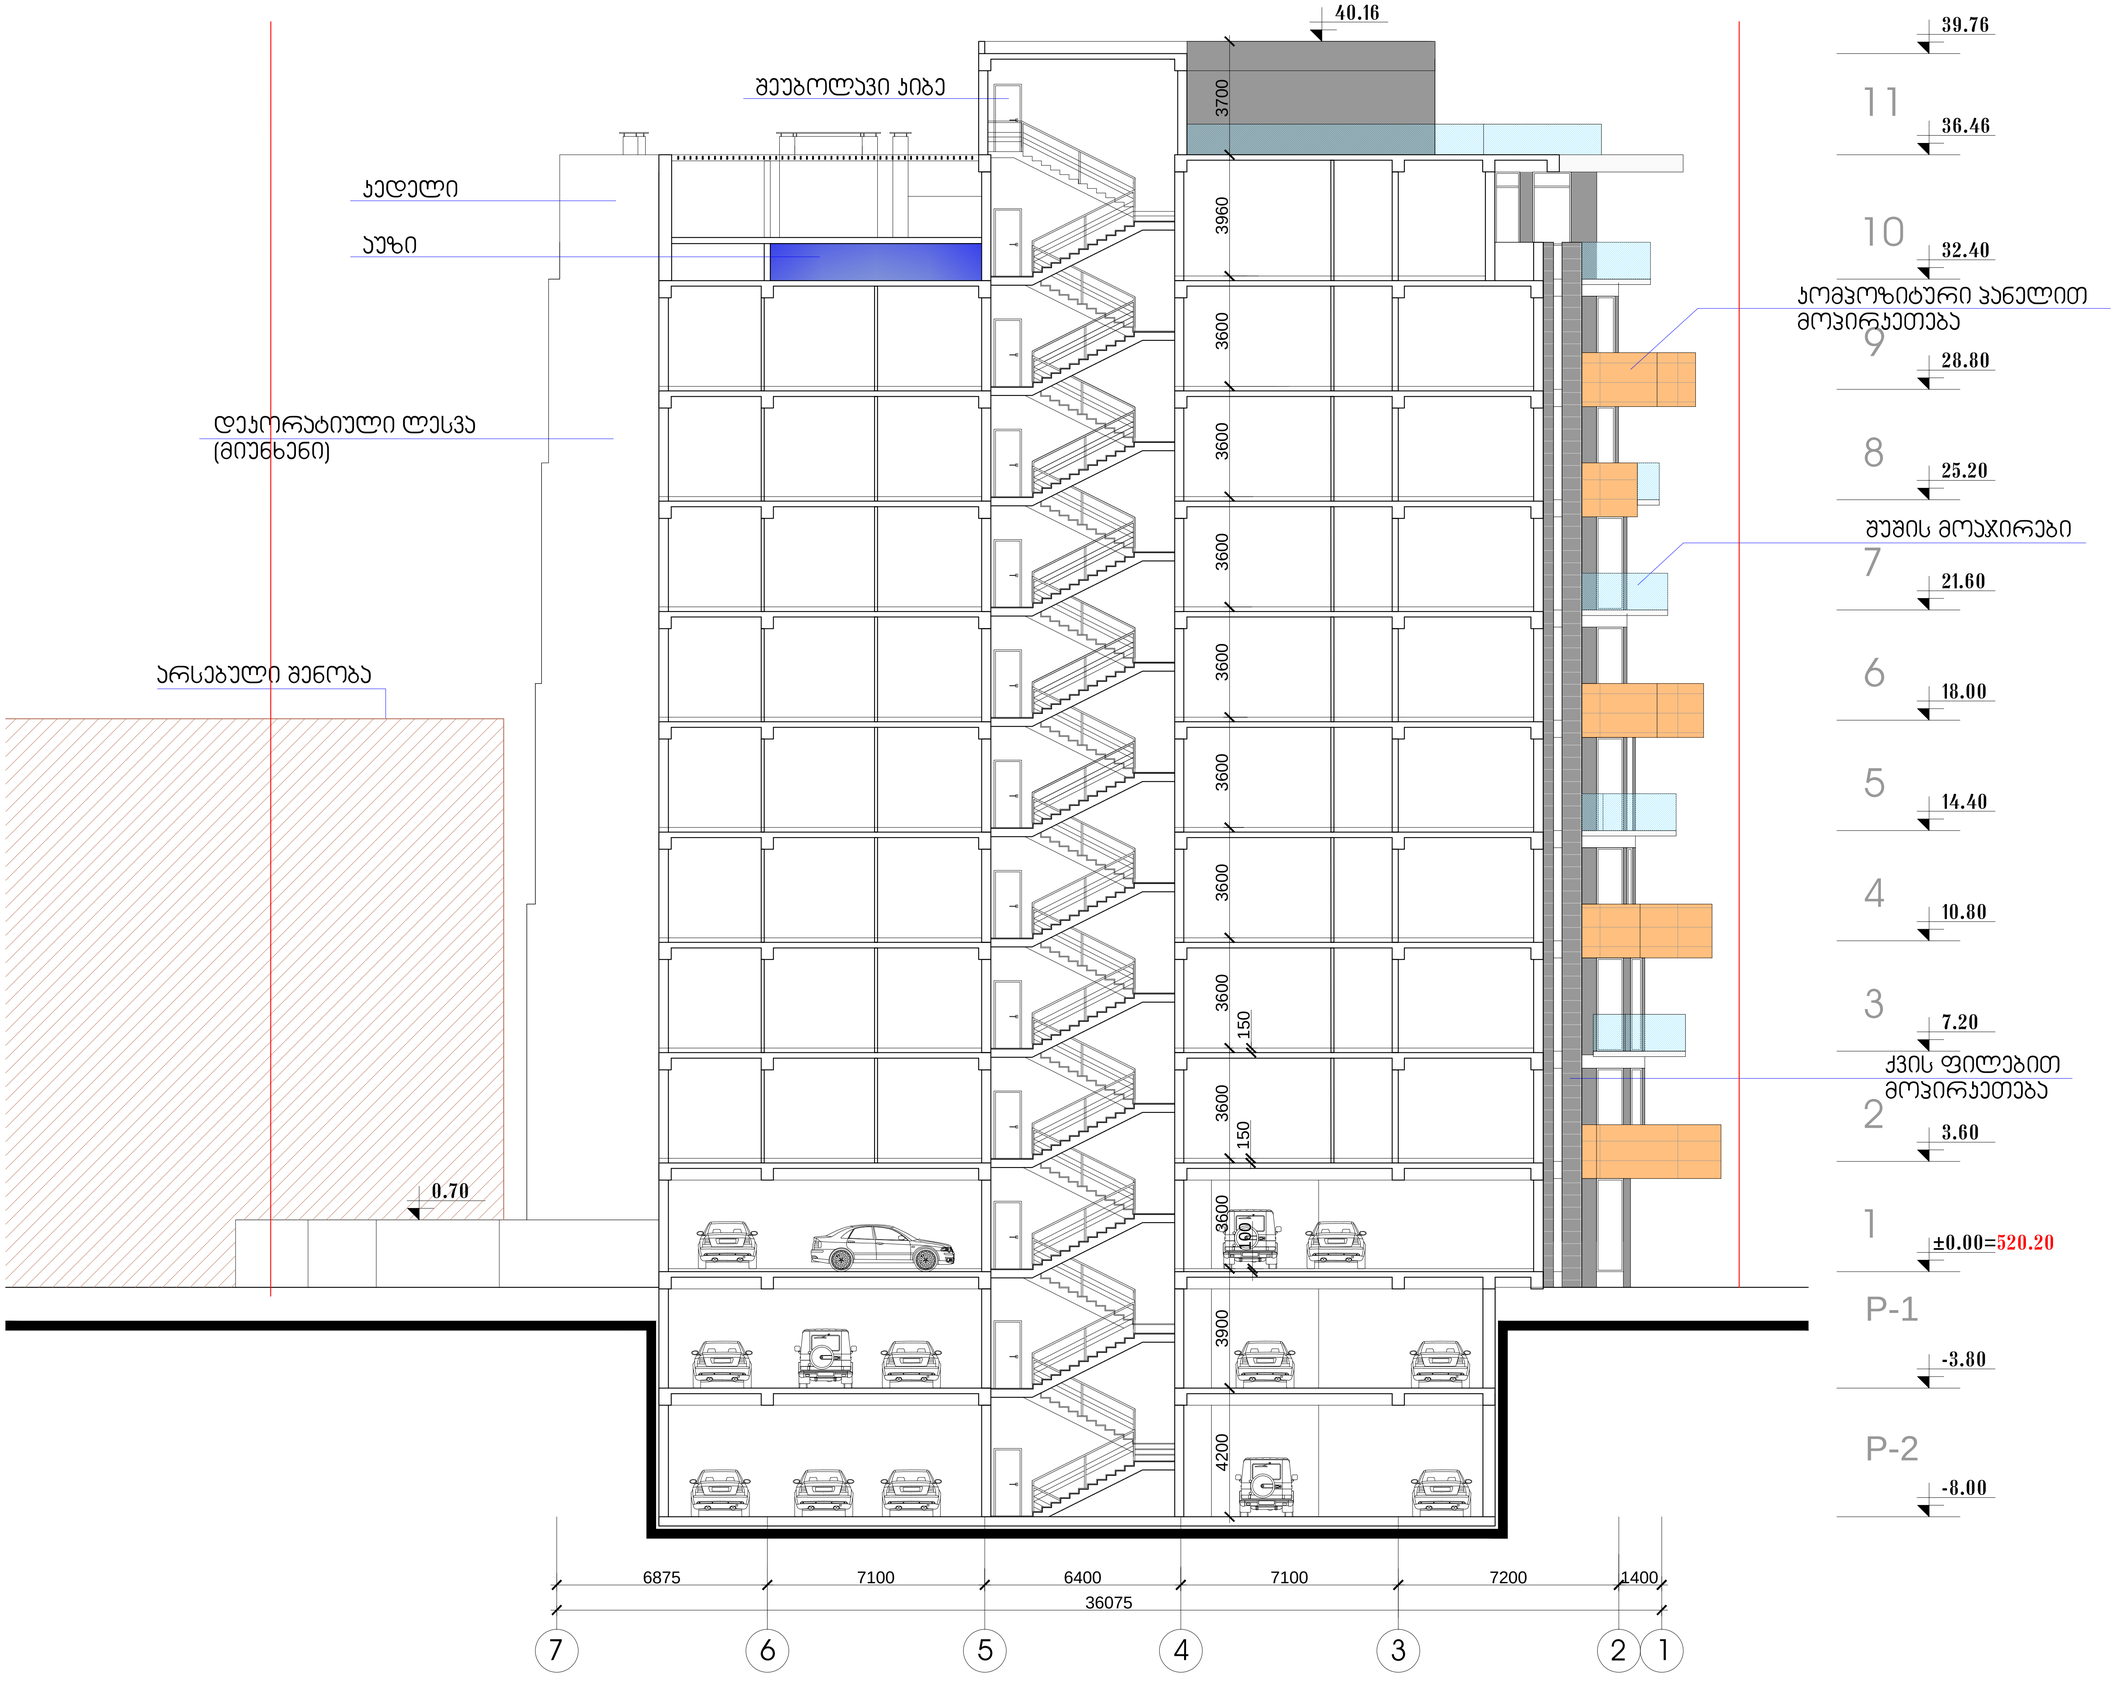

დაკვეთა	CAD FILE	ფორმატი	თარიღი
017.13	DWG	A1	2013

შესრულება:

შემოწმება:

კონსულტაციები:

ვიზირება:

ნახაზის დასახელება:

ჭრილი 2-2

ობიექტის დასახელება:

საცხოვრებელი შენობა

დამკვეთი:	შ.პ.ს. „ა“
მისამართი:	ქ. თბილისი , ვაკე საკრებულოს რაიონი, ორთჭალისუბნის ქ. ნომი №-2.
დირექტორი:	ვ.ბარამიძე
შესრულა:	დ.ჩოგოვაძე

D M A R K A R C H I T E C T U R A L C O M P A N Y

შ.პ.ს. "დე-მარკი"
არქიტექტურული კომპანია
TEL. (+995 32) 23 40 08.
FAX. (+995 32) 23 40 08.

სტადია	მასშტაბი	შეკვეთა	შეკვეთა	ვარიანტი
ა.პ.	1:100	ა-23	23	ა