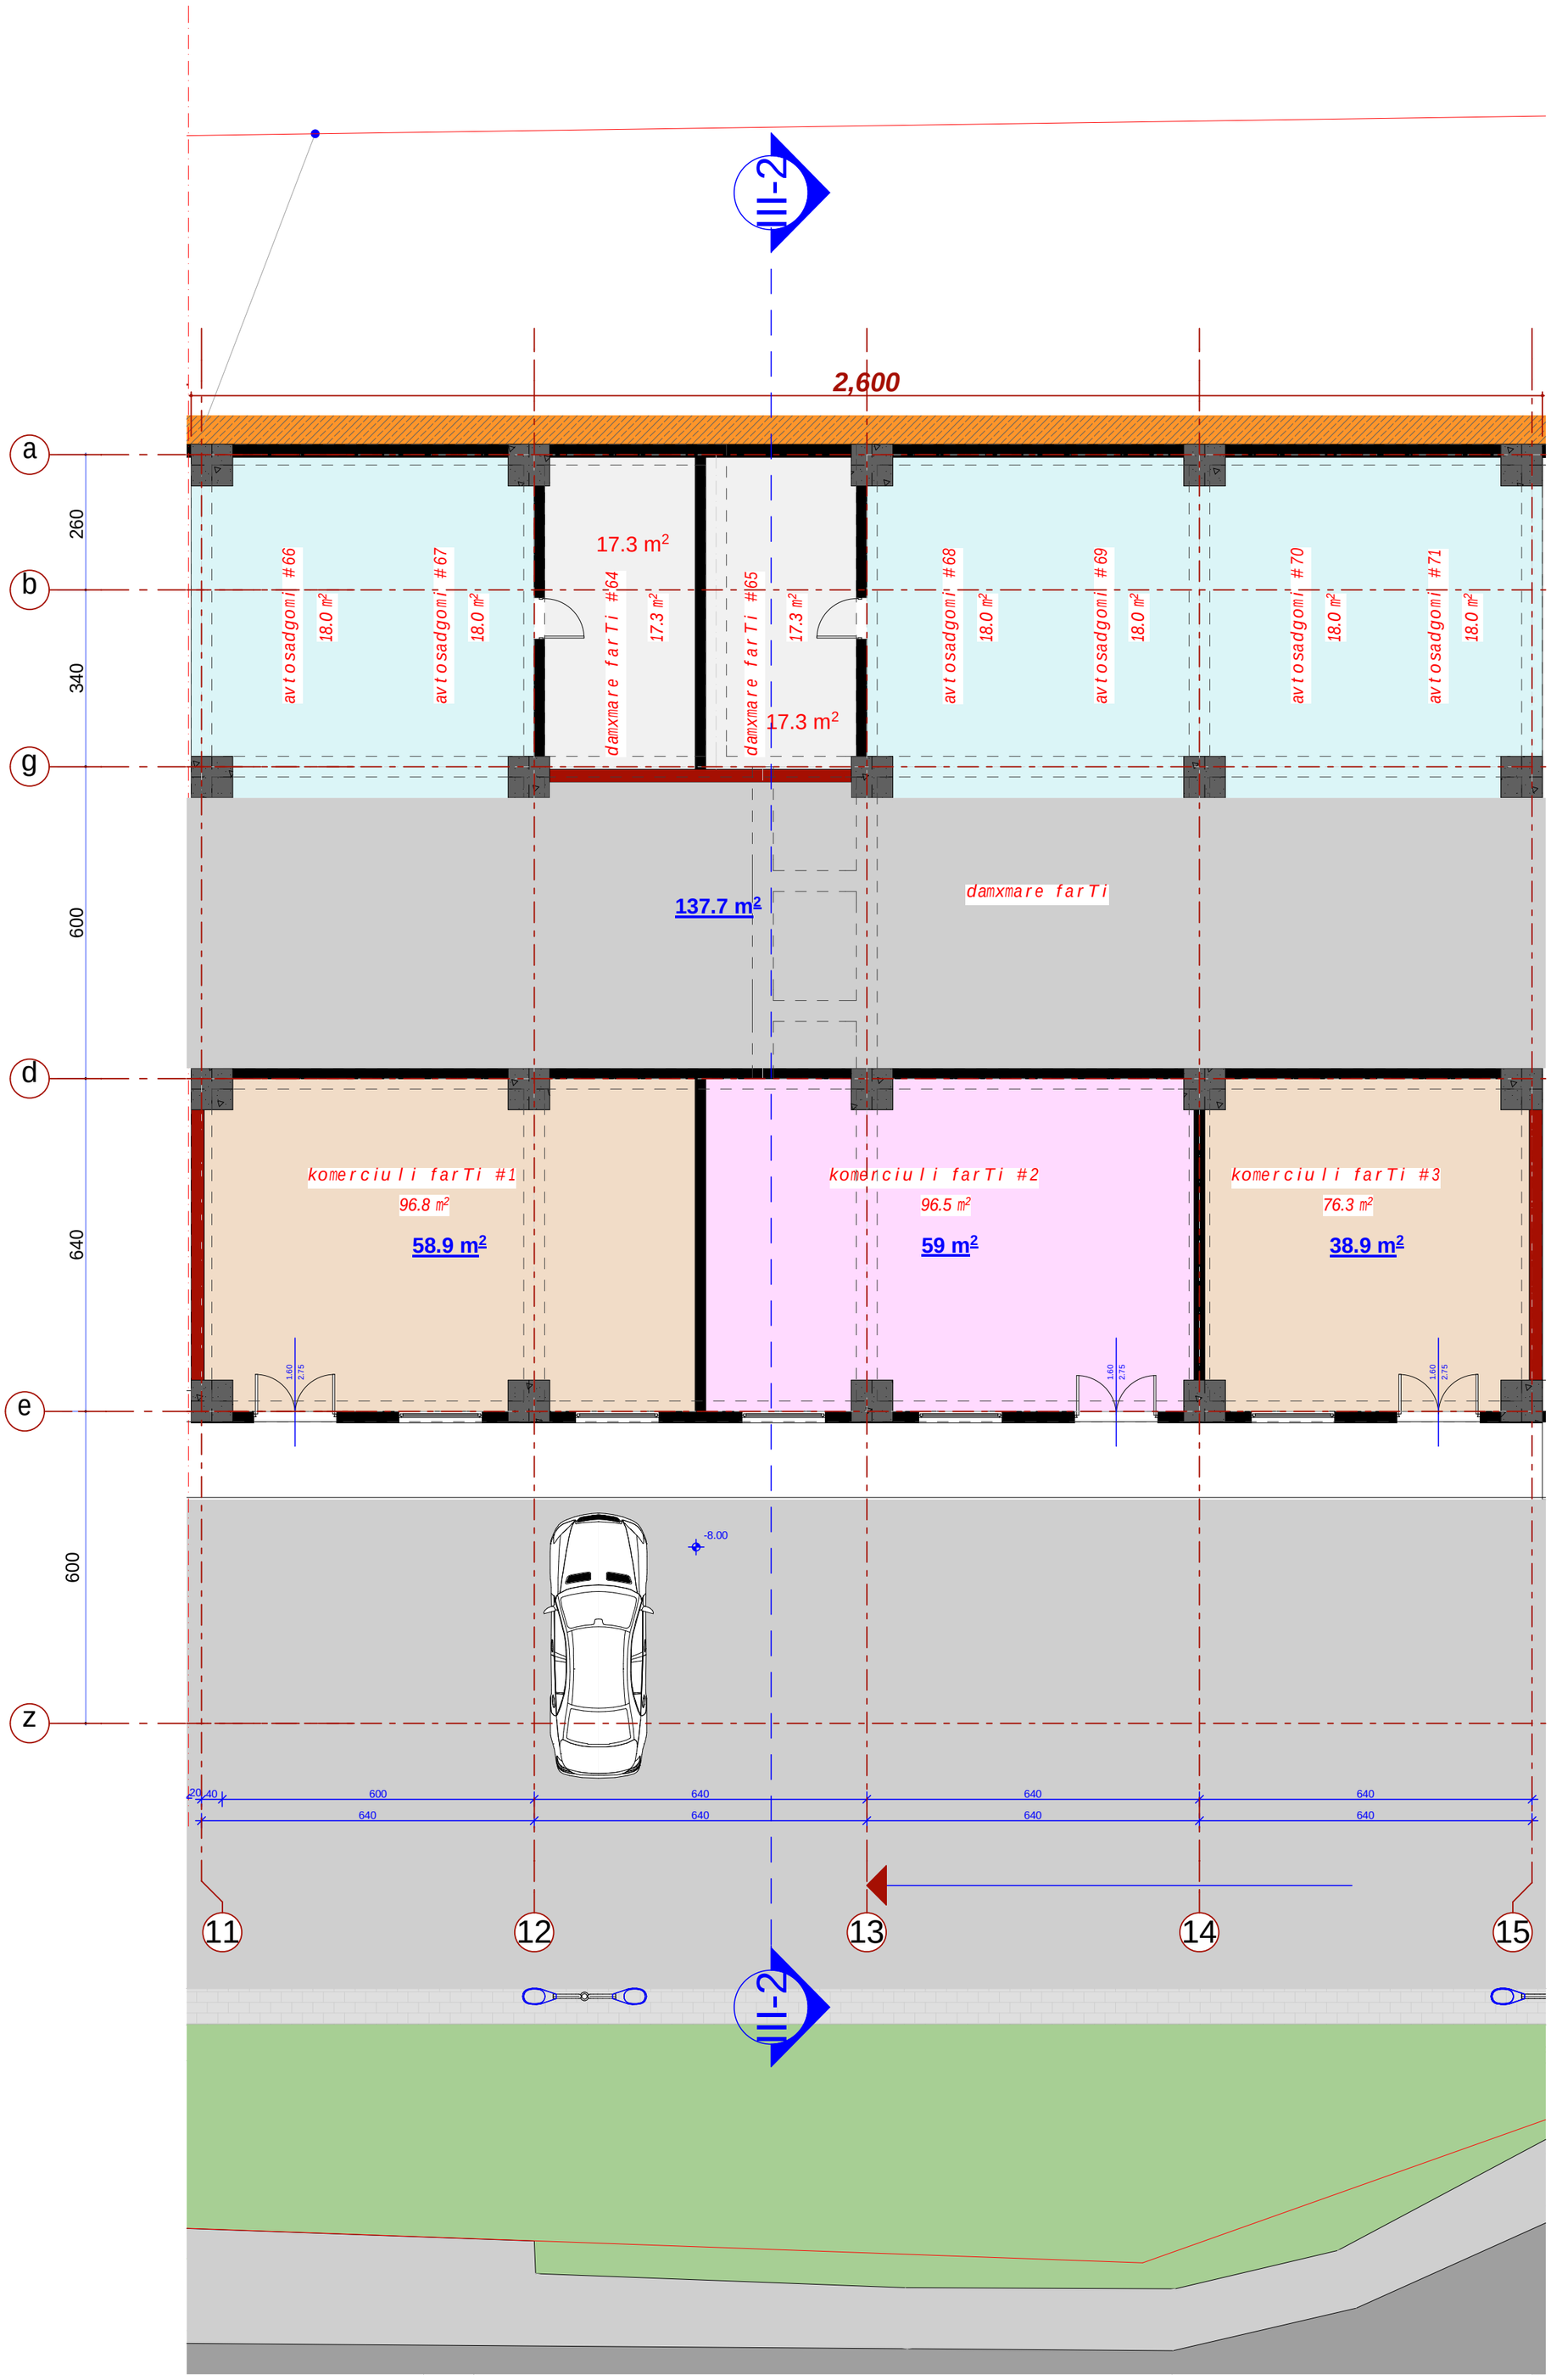


formati A 2	dakveTa #	A

eqsplikacia

ganmartebiTi baraTi

warmodgenili proeqtiT gaTvaliswinebulia sacxovrebeli saxlis kibis ujredis da sadarbazos kvamlsawinaaRmdego ventilacia (s.norma 7.13130.2013.w.) mixedviT.

xanZris SemTxvevaSi, sadarbazodan da kibis ujredidan kvamli gaiwoveba atmosferoSi gamwovi ventilatoris saSualebiT, romlic ganTavsebulia saxuravze, Sesabamisad, kibis ujredSi da sadarbazoSi miewodeba sufTa haeri saxuravze mdgar ventilatoridan.

haersadenebi moTavsdeba saventilacio arxebSi vertikalurad, saidanac yvela sarTulze ganStovdeba horizontalurad WerqveS.

ganStoebuli gamovs da modinebiT haersadenebze moewyoba avtomaturi xanZarsawinaarmdego uku sarqvlebi, romlebic amoqmeddeba xanZris dros.

proeqtiT gaTvaliswinebulia 5-jeradi haercvla.

ventilatorebi gaTvaliswinebulia kvamlsawinaaRmdego, feTqebaddacvis Sesrulebis miT. haersadenebi miRebulia klasis, uwvadi, xanZarmedegi masalis, hermetiulad Sesrulebis, agreTve feTqebaddacvis masaliT viRebT uku sarqvlebs. agreTve, ganStoebul haersadenebze montaJdeba xanZarsawinaarmdego feTqebaddacviTi avtomaturi uku sarqvlebi.

pirobiTi aRniSvnebi


gaTbobis qvabis adgili

split sistemis gare blokis adgili

SeniSvna:

1. naxazze saproeqto Senobis noli Seesabameba absolutur niSnuls 403.50
2. naxaazze zomebi mocemulia santimetrebSi.
3. naxazis yvela cvlileba mSeneblobis procesSi SeTanxmebuli unda iyos proeqtis avtorTan.

damkveTi	e.s.a. "isnis savane"		
proeqtis dasaxeleba	q.Tbilisi, dodaSvilis q. #18-Si (s/k 01.17.12.028.020) mdebare mravalfunqciuri Senobis koreqtirebuli proeqti.		
Tanamdeboba	gvari	xelmowera	
amx. Tavjdomare	m. Sport		
arqiteqtori	b. morbedaZe		
arqiteqtori			
konstruqtori			
daamuSava	d. iavriani		
Seamowma	d. maxaraSvili		
stadia	naxazis dasaxeleba		
muSa proeqti	III bloki sarTulis gegma -7.70 niSn.-ze		
TariRi	furc. #	furc. raod.	masStabi
2014 w.			

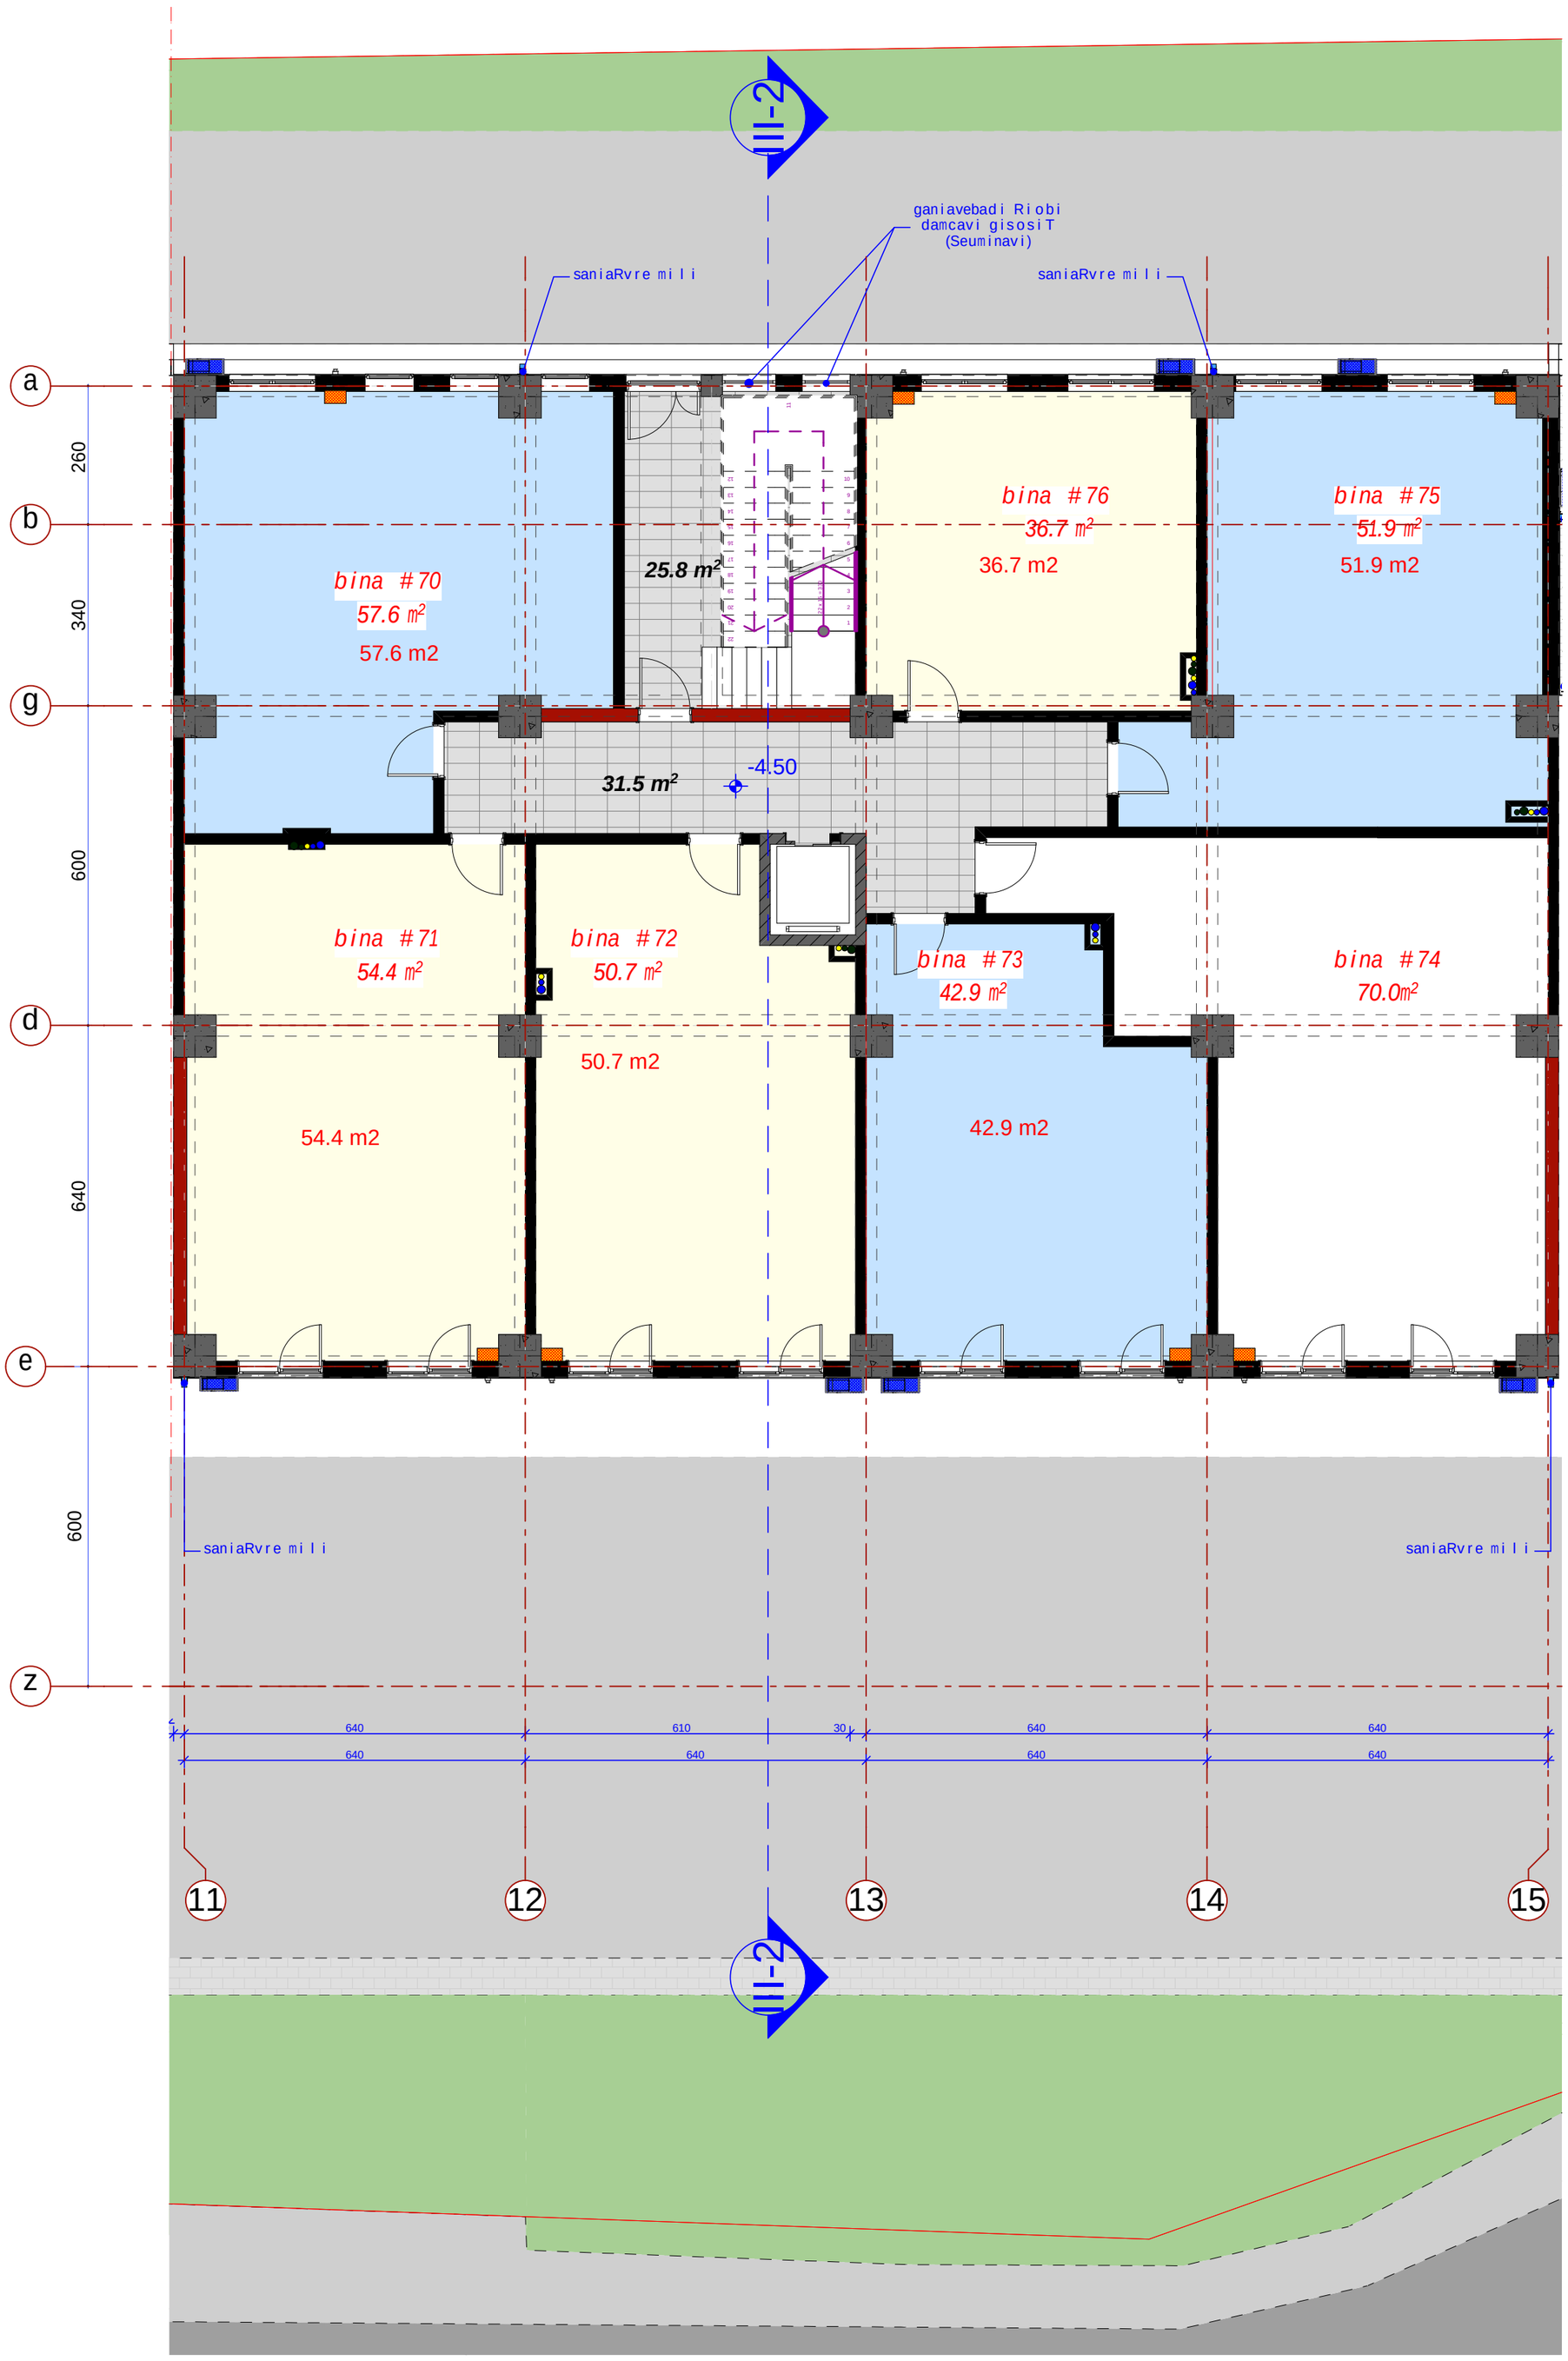

k-1 koeficientis saangariSo farTiskroki

488.8 m²

k-2 koeficientis saangariSo farTis kroki

488.8 m²

-4.50

formati A 2	dakveTa #	A

eqsplikacia

ganmartebiTi baraTi
warmodgenili proeqtiT gaTvaliswinebulia sacxovrebeli saxlis kibis ujredis da sadarbazos kvamlsawinaaRmdego ventilacia (s.norma 7.13130.2013.w.) mixedviT.
xanZris SemTxveviSi, sadarbazodan da kibis ujredidan kvamli gaiwoveba atmosferoSi gamwovi ventilatoris saSualebiT, romelic ganTavsebulia saxuravze. Sesabamisad, kibis ujredSi da sadarbazoSi miewodeba sufTa haeri saxuravze mdgar ventilatoridan.
haersadenebi moTavsdeba saventilacio arxebSi vertikalurad, saidanac yvela sarTulze ganStovdeba horizontalurad WerqveS.
ganStoebul gamwov da modinebiT haersadenebze moewyoba avtomaturi xanZarsawinaarmdego uku sarqvelebi, romlebic amoqmedeba xanZris dros.
proeqtiT gaTvaliswinebulia 5-jeradi haercvla.
ventilatorebi gaTvaliswinebulia kvamlsawinaaRmdego, feTqebaddacvis Sesrulebis. haersadenebi miRebulia klasis, uwvadi, xanZarmedegi masalis, hermetiulad Sesrulebis, agreTve feTqebaddacvis masaliT viReb uku sarqvelebs. agreTve, ganStoebul haersadenebze montaJdeba xanZarsawinaarmdego feTqebaddacviTi avtomaturi uku sarqvelebi.

pirobiTi aRniSvnebi


gaTbobis qvabis adgili

split sistemis gare blokis adgili


SeniSvna:

1. naxazze saproeqto Senobis noli Seesabameba absolutur niSnuls 403.50
2. naxaazze zomebi mocemulia santimetrebSi.
3. naxazis yvela cvlileba mSeneblobis procesSi SeTanxmebuli unda iyos proeqtis avtorTan.

damkveTi	e.s.a. "isnis savane"		
proeqtis dasaxeleba	q.Tbilisi, dodaSvilis q. #18-Si (s/k 01.17.12.028.020) mdebare mravalfunqciuri Senobis koreqtirebuli proeqti.		
Tanamdeboba	gvari	xelmowera	
amx. Tavjdomare	m. Sport		
arqiteqtori	b. morbedaZe		
arqiteqtori			
konstruqtori			
daamuSava	d. iavriani		
Seamowma	d. maxaraSvili		
stadia	naxazis dasaxeleba		
muSa proeqti	III bloki sarTulis gegma -7.70 niSn.-ze		
TariRi	furc. #	furc. raod.	masStabi
2014 w.			

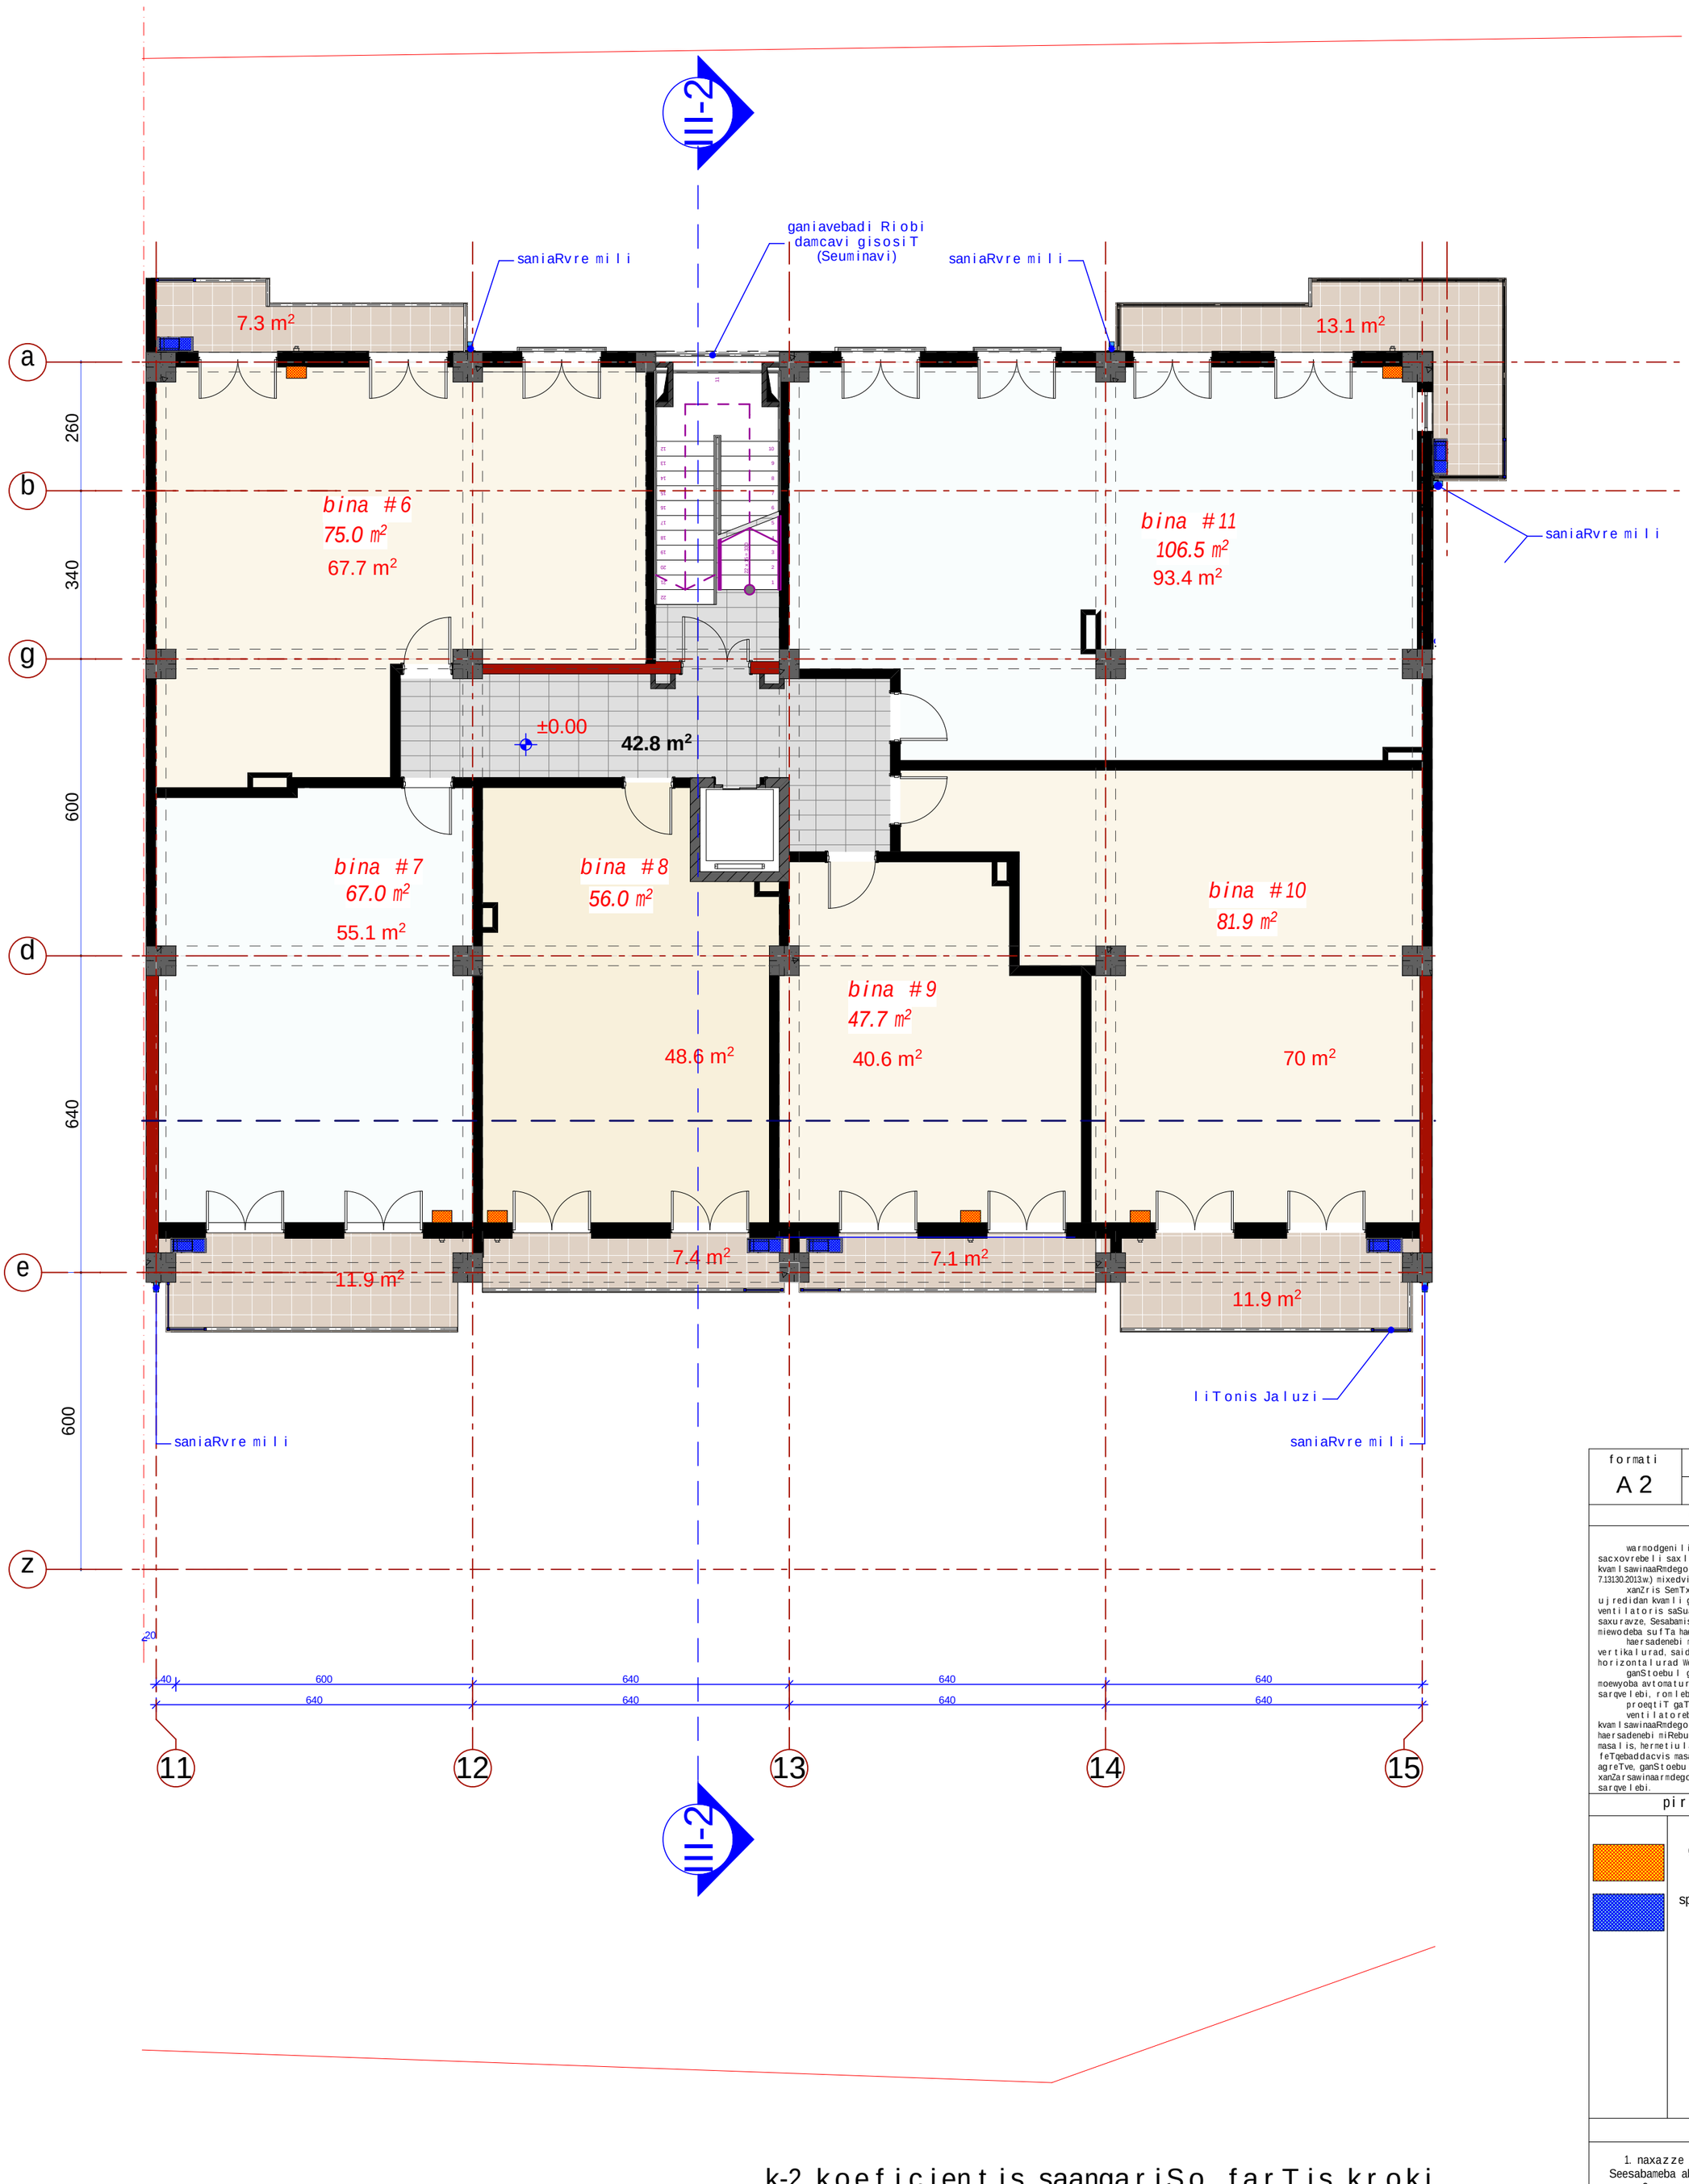

k-2 koeficientis saangariSo farTis kroki

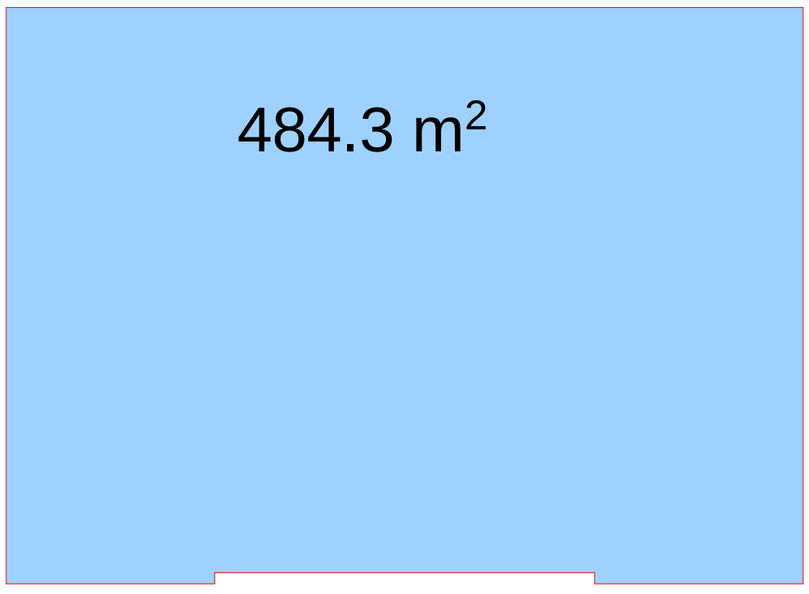

formati A 2	dakveTa #	A

eqsplikacia

ganmartebiTi baraTi
warmodgenili proeqtiT gaTvaliswinebulia sacxovrebeli saxlis kibis ujredis da sadarbazos kvamlsawinaaRmdego ventilacia (s.norma 7.13130.2013.w.) mixedviT.
xanZris SemTxvevaSi, sadarbazodan da kibis ujredidan kvali gaiwoveba atmosferoSi gamwovi ventilatoris saSualebiT, romelic ganTavsebulia saxuravze. Sesabamisad, kibis ujredSi da sadarbazoSi miewodeba sufTa haeri saxuravze mdgar ventilatoridan.
haersadenebi moTavsdeba saventilacio arxebSi vertikalurad, saidanac yvela sarTulze ganStovdeba horizontalurad WerqveS.
ganStoebul gamwov da modinebiT haersadenebze moewyoba avtomaturi xanZarsawinaarmdego uku sarqvelebi, romlebic amoqmedeba xanZris dros.
proeqtiT gaTvaliswinebulia 5-jeradi haercvla.
ventilatorebi gaTvaliswinebulia kvamlsawinaaRmdego, feTqebaddacvis Sesrulebit. haersadenebi miRebulia klasis, uwvadi, xanZarmedegi masalis, hermetiulad Sesrulebit, agreTve feTqebaddacvis masaliT viRebT uku sarqvelebs. agreTve, ganStoebul haersadenebze montaJdeba xanZarsawinaarmdego feTqebaddacviTi avtomaturi uku sarqvelebi.

pirobiTi aRniSvnebi

gaTbobis qvabis adgili

split sistemis gare blokis adgili

SeniSvna:

1. naxazze saproeqto Senobis noli Seesabameba absolutur niSnuls 403.50
2. naxaazze zomebi mocemulia santimetrebSi.
3. naxazis yvela cvlileba mSeneblobis procesSi SeTanxmebuli unda iyos proeqtis avtorTan.

damkveTi	e.s.a. "isnis savane"		
proeqtis dasaxeleba	q.Tbilisi, dodaSvilis q. #18-Si (s/k 01.17.12.028.020) mdebare mravalfunqciuri Senobis koreqtirebuli proeqti.		
Tanamdeboba	gvari	xelmowera	
amx. Tavjdomare	m. Sport		
arqiteqtori	b. morbedaZe		
arqiteqtori			
konstruqtori			
daamuSava	d. iavriani		
Seamowma	d. maxaraSvili		
stadia	naxazis dasaxeleba		
muSa proeqti	III bloki sarTulis gegma 0.00 niSn.-ze		
TariRi	furc. #	furc. raod.	masStabi
2014 w.			

III bloki

ganiavebadi Riobi damcavi gisosiT (Seuminavi)

saniaRvre mili

7.3 m²

13.1 m²

bina #12
75.3 m²

68.0 m²

bina #17
106.8 m²

93.7 m²

+3.30

42.8 m²

bina #16
76.5 m²

bina #13
65.7 m²

bina #14
51.5 m²

bina #15
49.0 m²

53.8 m²

44.1 m²

41.9 m²

64.6 m²

11.9 m²

7.4 m²

7.1 m²

11.9 m²

260 340 600 640 600

a b g d e z

11 12 13 14 15

20 40 600 640 640 640 640

640 640 640 640

II-2

k-2 koeficientis saangariSo farTis kroki

484.3 m²

0.00

formati	dakveTa #	
A 2		A

eqsplikacia

ganmartebiTi baraTi
warmodgenili proeqtiT gaTvaliswinebulia sacxovrebeli saxlis kibis ujredis da sadarbazos kvamlsawinaaRmdego ventilacia (s.norma 7.13130.2013w.) mixedviT.
xanZris SemTxvevaSi, sadarbazodan da kibis ujredidan kvamli gaiwoveba atmosferoSi gamwovi ventilatoris saSualebiT, romelic ganTavsebulia saxuravze. Sesabamisad, kibis ujredSi da sadarbazoSi miewodeba sufTa haeri saxuravze mdgar ventilatoridan.
haersadenebi noTavsdeba saventilacio arxebSi vertikalurad, saidanac yvela sarTulze ganStovdeba horizontalurad WerqveS.
ganStoebul gamwov da modinebiT haersadenebze moewyoba avtomaturi xanZarsawinaarmdego uku sarqvelebi, romlebic amoqmedeba xanZris dros.
proeqtiT gaTvaliswinebulia 5-jeradi haercvla.
ventilatorebi gaTvaliswinebulia kvamlsawinaaRmdego, feTqebaddacvis SesrulebiT.
haersadenebi miRebulia klasis, uwvadi, xanZarmedegi masalis, hermetiulad SesrulebiT, agreTve feTqebaddacvis masaliT viRebT uku sarqvelebs.
agreTve, ganStoebul haersadenebze montaJdeba xanZarsawinaarmdego feTqebaddacviTi avtomaturi uku sarqvelebi.

pirobiTi aRniSvnebi

gaTbobis qvabis adgili

split sistemis gare blokis adgili

SeniSvna:


1. naxazze saproeqto Senobis noli Seesabameba absolutur niSnuls 403.50
2. naxaazze zomebi mocemulia santimetrebSi.
3. naxazis yvela cvlileba mSeneblobis procesSi SeTanxmebuli unda iyos proeqtis avtorTan.

damkveTi	e.s.a. "isnis savane"
proeqtis dasaxeleba	q.Tbilisi, dodaSvilis q. #18-Si (s/k 01.17.12.028.020) mdebare mravalfunqciuri Senobis koreqtirebuli proeqti.

Tanamdeboba	gvari	xelmowera
amx. Tavjdomare	m. Sport	
arqiteqtori	b. morbedaZe	
arqiteqtori		
konstruqtori		
daamuSava	d. iavriani	
Seamowma	d. maxaraSvili	

stadia	naxazis dasaxeleba
muSa proeqti	III bloki sarTulis gegma +3.30 niSn.-ze

TariRi	furc. #	furc. raod.	masStabi
2014 w.			

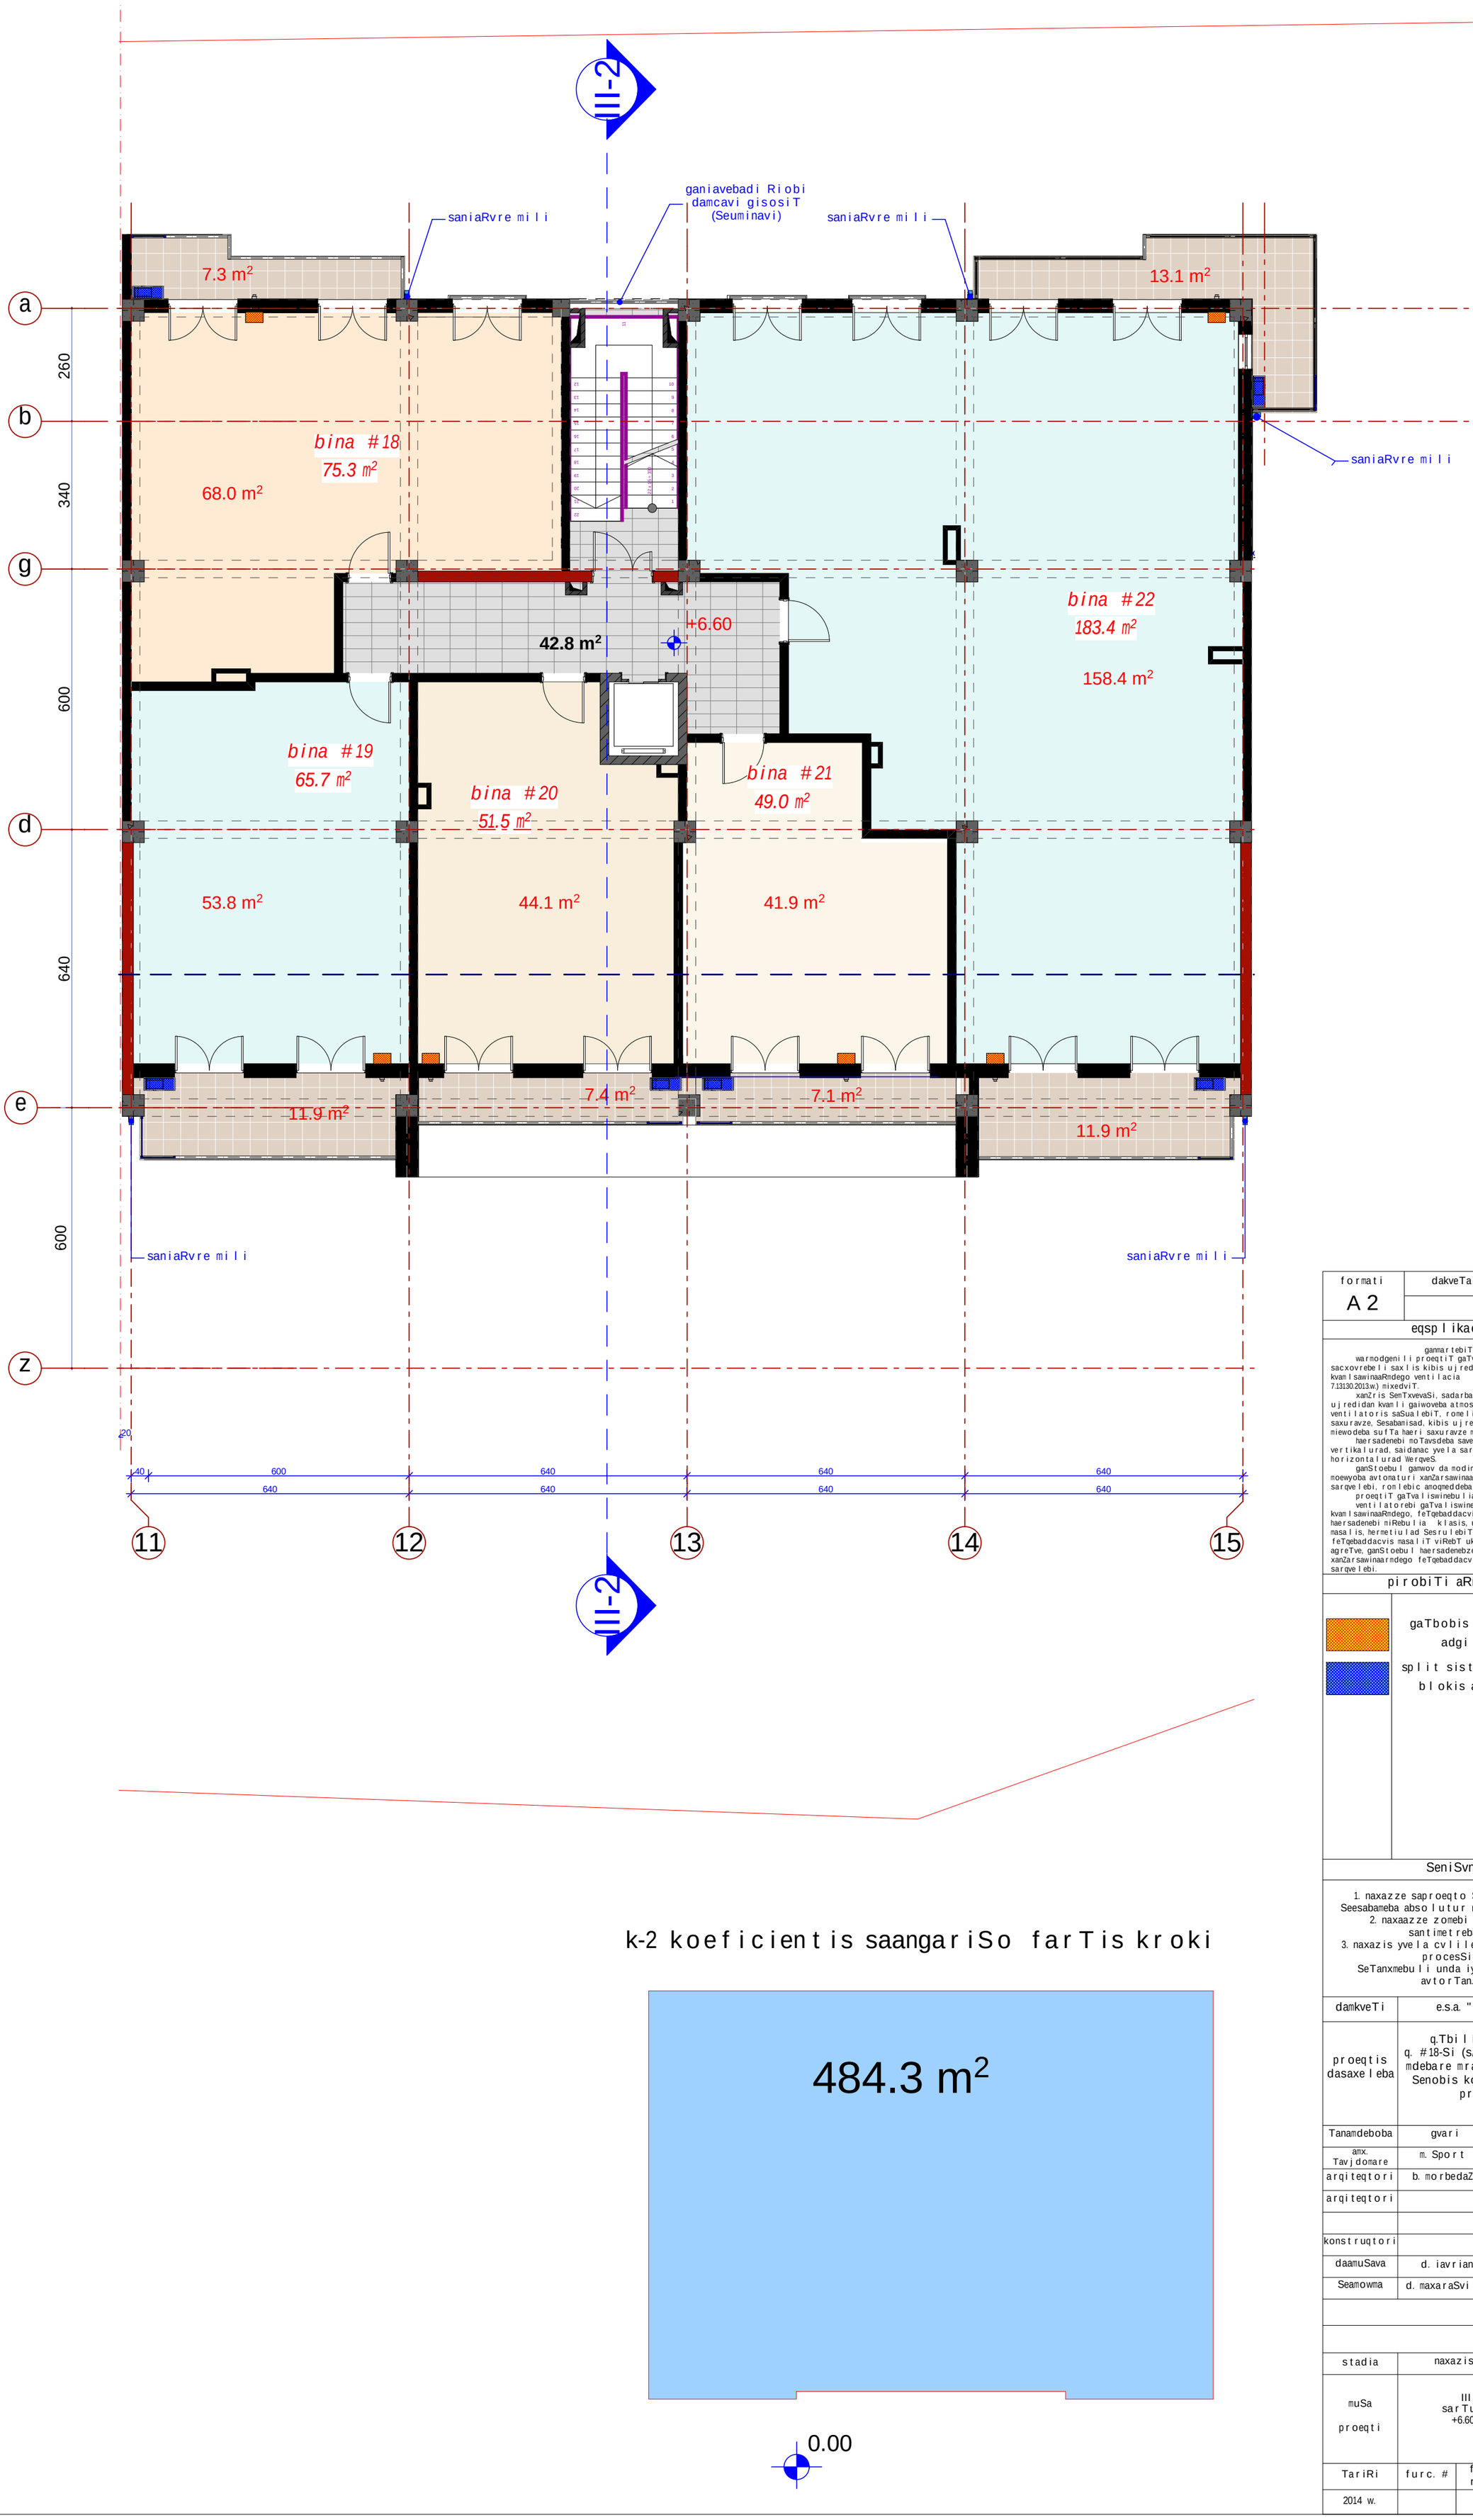

k-2 koeficientis saangariSo farTis kroki

formati A 2	dakveTa #	A

eqsplikacia

ganmartebiTi baraTi
warmodgenili proeqtiT gaTvaliswinebulia sacxovrebeli saxlis kibis ujredis da sadarbazos kvamlsawinaaRmdego ventilacia (s.norma 7.13130.2013w.) mixedviT.
xanZris SenTvevaSi, sadarbazodan da kibis ujredidan kvali gaiwoveba atmosferoSi gamwovi ventilatoris saSualebiT, romelic ganTavsebulia saxuravze, Sesabamisad, kibis ujredSi da sadarbazoSi miewodeba sufTa haeri saxuravze mdgar ventilatoridan.
haersadenebi moTavsdeba saventilacio arxebSi vertikalurad, saidanac yvela sarTulze ganStovdeba horizontalurad WerqveS.
ganStoebul gamwov da modinebiT haersadenebze moewyoba avtomaturi xanZarsawinaarmdego uku sarqvelebi, romlebic amoqmedeba xanZris dros.
proeqtiT gaTvaliswinebulia 5-jeradi haercvla. ventilatorebi gaTvaliswinebulia kvamlsawinaaRmdego, feTqebaddacvis Sesrulebit. haersadenebi miRebulia klasis, uwvadi, xanZarmedegi masalis, hermetiulad Sesrulebit, agreTve feTqebaddacvis masaliT viRebT uku sarqvelebs. agreTve, ganStoebul haersadenebze montaJdeba xanZarsawinaarmdego feTqebaddacviTi avtomaturi uku sarqvelebi.

pirobiTi aRniSvnebi


gaTbobis qvabis adgili

split sistemis gare blokis adgili

SeniSvna:

1. naxazze saproeqto Senobis noli Seesabameba absolutur niSnuls 403.50
2. naxaazze zomebi mocemulia santimetrebSi.
3. naxazis yvela cvlileba mSeneblobis procesSi SeTanxmebuli unda iyos proeqtis avtorTan.

damkveTi	e.s.a. "isnis savane"		
proeqtis dasaxeleba	q.Tbilisi, dodaSvilis q. #18-Si (s/k 01.17.12.028.020) mdebare mravalfunqciuri Senobis koreqtirebuli proeqti.		
Tanamdeboba	gvari	xelmowera	
amx. Tavjdomare	m. Sport		
arqiteqtori	b. morbedaZe		
arqiteqtori			
konstruqtori			
daamuSava	d. iavriani		
Seamowma	d. maxaraSvili		
stadia	naxazis dasaxeleba		
muSa proeqti	III bloki sarTulis gegma +6.60 niSn.-ze		
TariRi	furc. #	furc. raod.	masStabi
2014 w.			

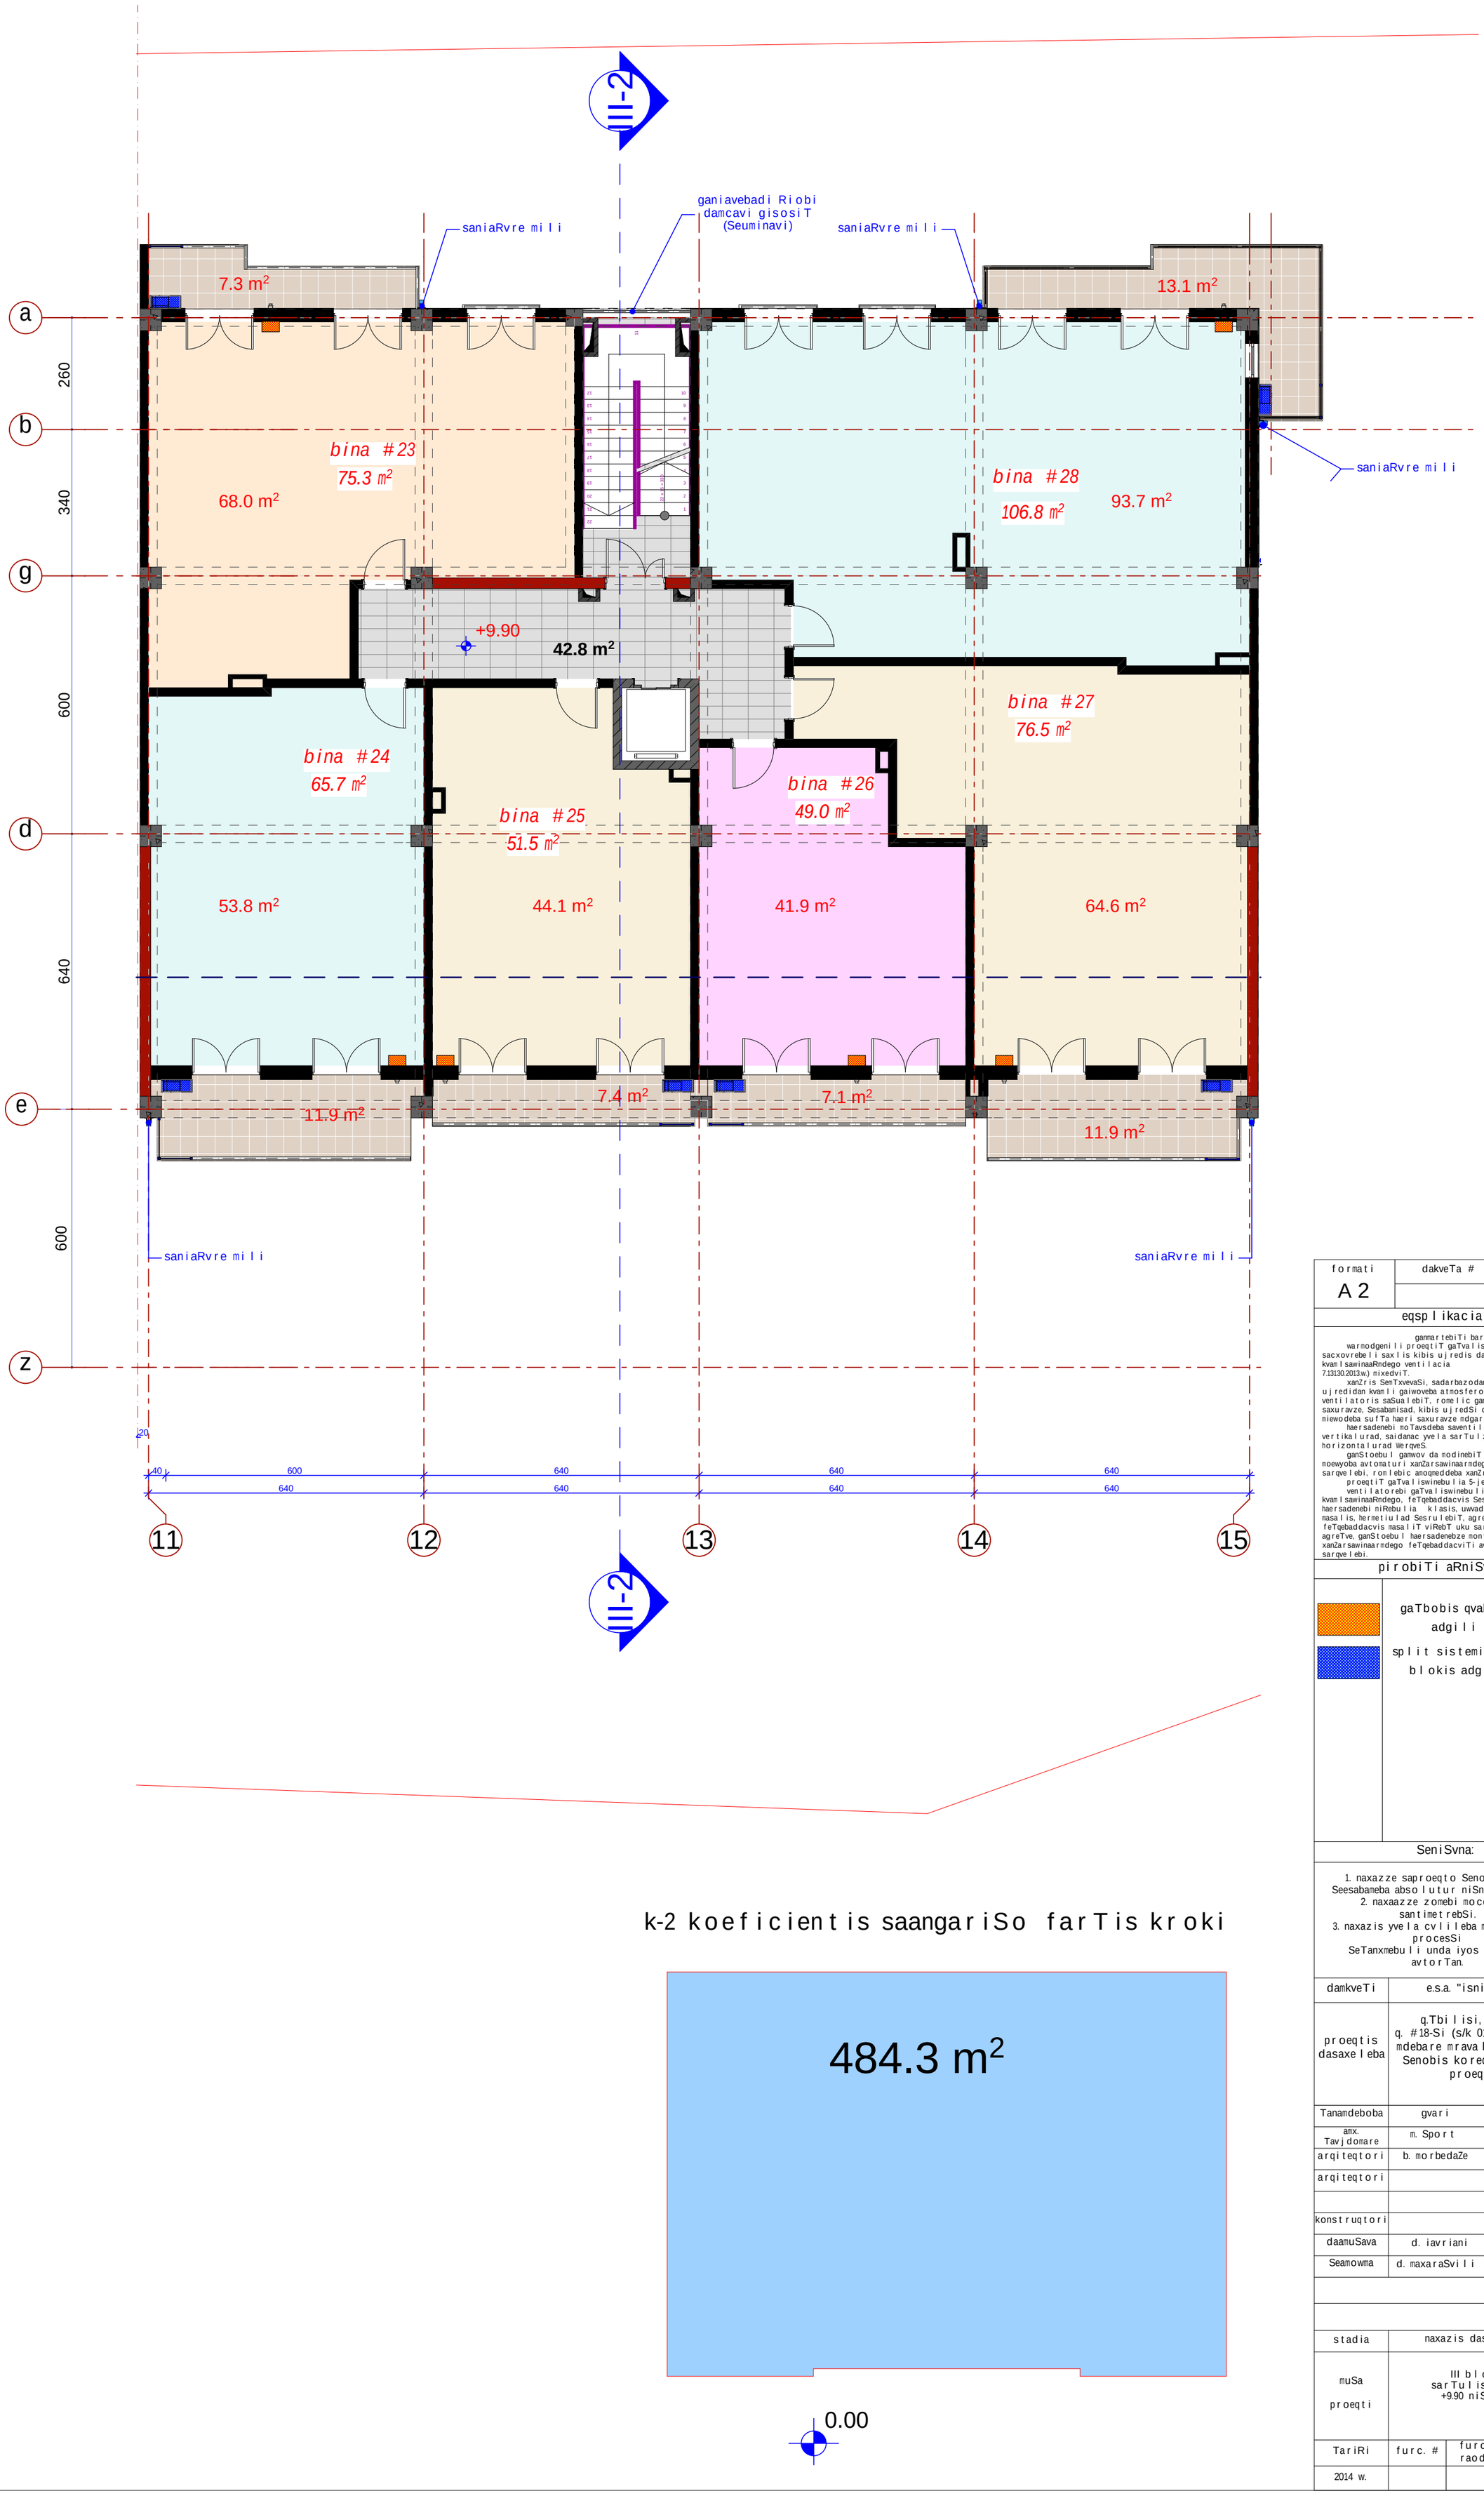

k-2 koeficientis saangariSo farTis kroki

formati	dakveTa #	
A 2		A

eqsplikacia

ganmartebiTi baraTi

warmodgenili proeqtiT gaTvaliswinebulia sacxovrebeli saxlis kibis ujredis da sadarbazos kvamlsawinaaRmdego ventilacia (s.norma 7.13130.2013w.) mixedviT.

xanZris SemTxvevaSi, sadarbazodan da kibis ujredidan kvamli gaiwoveba atmosferoSi gamwovi ventilatoris saSualebiT, romelic ganTavsebulia saxuravze, Sesabamisad, kibis ujredSi da sadarbazoSi miewodeba sufTa haeri saxuravze mdgar ventilatoridan.

haersadenebi moTavsdeba saventilacio arxebSi vertikalurad, saidanac yvela sarTulze ganStovdeba horizontalurad WerqveS.

ganStoebul gamwov da modinebiT haersadenebze moewyoba avtomaturi xanZarsawinaarmdego uku sarqvelebi, romlebic amoqmedeba xanZris dros.

proeqtiT gaTvaliswinebulia 5-jeradi haercvla. ventilatorebi gaTvaliswinebulia kvamlsawinaaRmdego, feTqebaddacvis Sesrulebit. haersadenebi miRebulia klasis, uwvadi, xanZarmedegi masalis, hermetiulad Sesrulebit, agreTve feTqebaddacvis masaliT viRebT uku sarqvelebs. agreTve, ganStoebul haersadenebze montaJdeba xanZarsawinaarmdego feTqebaddacviTi avtomaturi uku sarqvelebi.

pirobiTi aRniSvnebi


gaTbobis qvabis adgili

split sistemis gare blokis adgili

SeniSvna:

1. naxazze saproeqto Senobis noli Seesabameba absolutur niSnuls 403.50
2. naxaazze zomebi mocemulia santimetrebSi.
3. naxazis yvela cvlileba mSeneblobis procesSi SeTanxmebuli unda iyos proeqtis avtorTan.

damkveTi	e.s.a. "isnis savane"		
proeqtis dasaxeleba	q.Tbilisi, dodaSvilis q. #18-Si (s/k 01.17.12.028.020) mdebare mravalfunqciuri Senobis koreqtirebuli proeqti.		
Tanamdeboba	gvari	xelmowera	
amx. Tavjdomare	m. Sport		
arqiteqtori	b. morbedaZe		
arqiteqtori			
konstruqtori			
daamuSava	d. iavriani		
Seamowma	d. maxaraSvili		
stadia	naxazis dasaxeleba		
muSa proeqti	III bloki sarTulis gegma +9.90 niSn.-ze		
TariRi	furc. #	furc. raod.	masStabi
2014 w.			

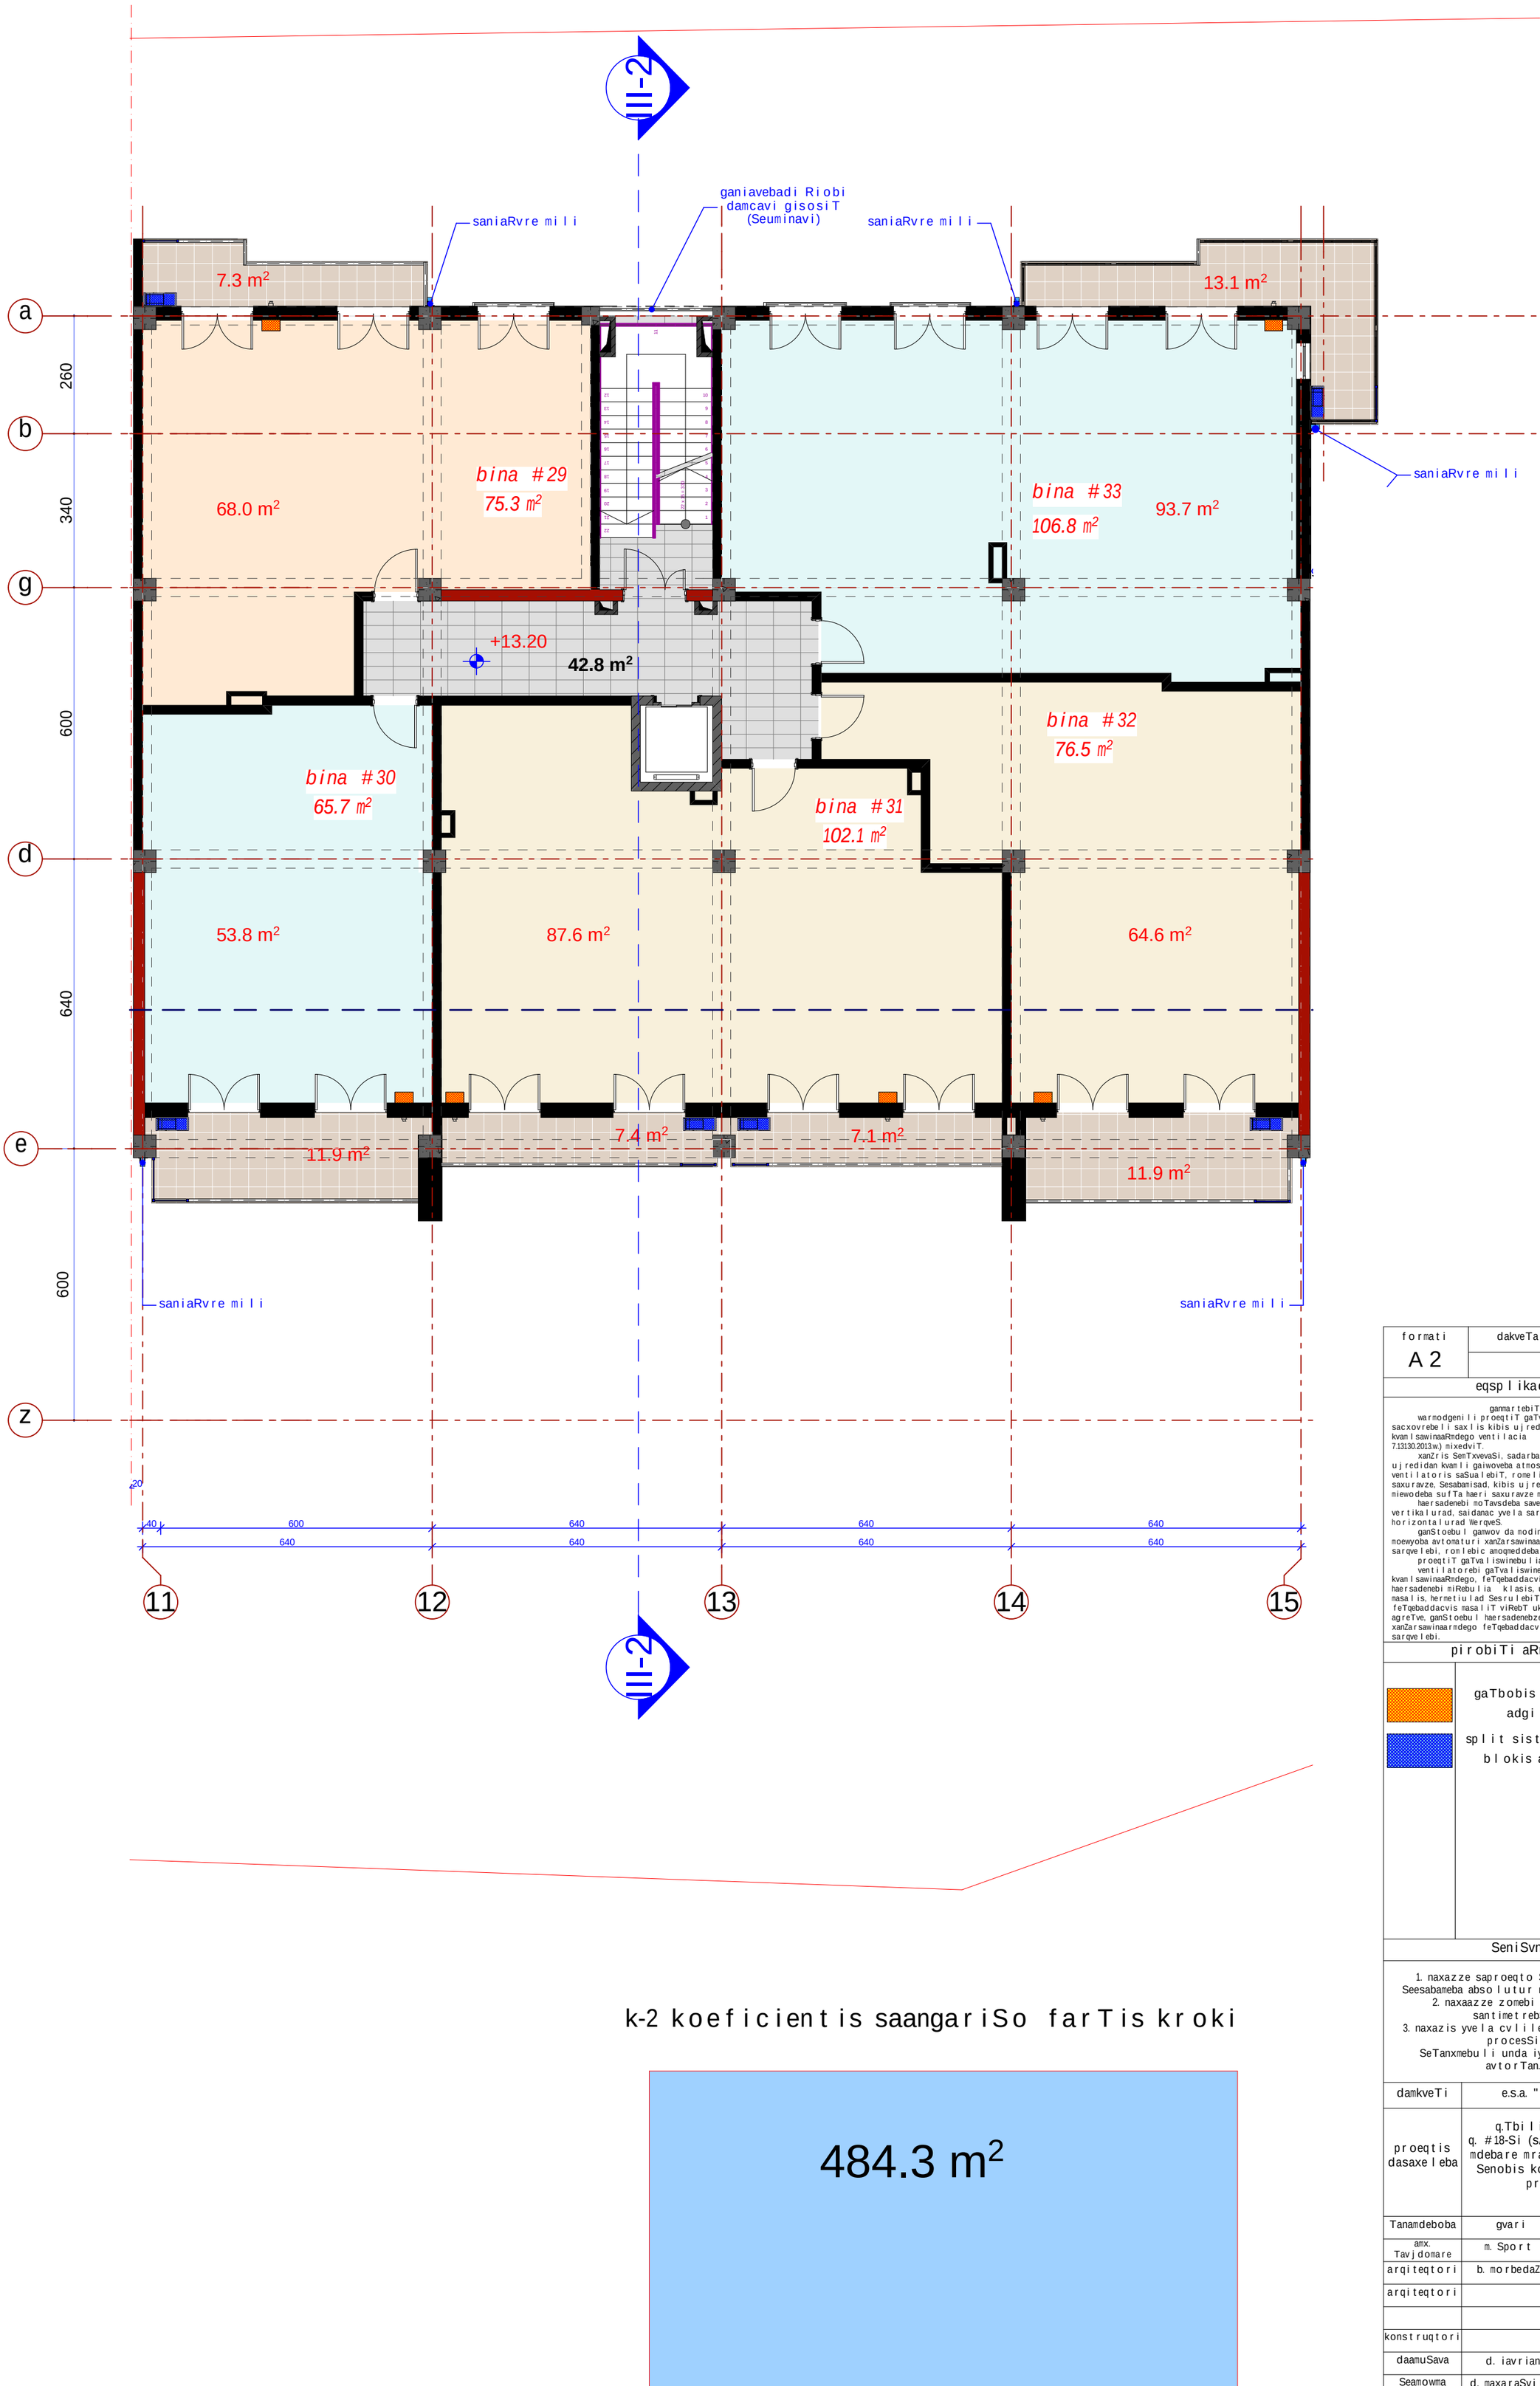

k-2 koeficientis saangariSo farTis kroki

formati	dakveTa #	
A 2		A

eqsplikacia

ganmartebiTi baraTi
warmodgenili proeqtiT gaTvaliswinebulia sacxovrebeli saxlis kibis ujredis da sadarbazos kvamlsawinaaRmdego ventilacia (s.norma 7.13130.2013w.) mixedviT.
xanZris SemTxvevaSi, sadarbazodan da kibis ujredidan kvamli gaiwoveba atmosferoSi gamwovi ventilatoris saSualebiT, romelic ganTavsebulia saxuravze, Sesabamisad, kibis ujredSi da sadarbazoSi miewodeba sufTa haeri saxuravze mdgar ventilatoridan.
haersadenebi moTavsdeba saventilacio arxebSi vertikalurad, saidanac yvela sarTulze ganStovdeba horizontalurad WerqveS.
ganStoebuli gamovs da modinebiT haersadenebze moewyoba avtomaturi xanZrsawinaarmdego uku sarqvelebi, romlebic amoqmeddeba xanZris dros.
proeqtiT gaTvaliswinebulia 5-jeradi haercvla.
ventilatorebi gaTvaliswinebulia kvamlsawinaaRmdego, feTqebaddacvis Sesrulebis. haersadenebi miRebulia klasis, uwvadi, xanZarmedegi masalis, hermetiulad Sesrulebis, agreTve feTqebaddacvis masaliT viRebT uku sarqvelebs. agreTve, ganStoebul haersadenebze montaJdeba xanZrsawinaarmdego feTqebaddacviTi avtomaturi uku sarqvelebi.

pirobiTi aRniSvnebi


gaTbobis qvabis adgili

split sistemis gare blokis adgili

SeniSvna:

1. naxazze saproeqto Senobis noli Seesabameba absolutur niSnuls 403.50
2. naxaazze zomebi mocemulia santimetrebSi.
3. naxazis yvela cvlileba mSeneblobis procesSi SeTanxmebuli unda iyos proeqtis avtorTan.

damkveTi	e.s.a. "isnis savane"		
proeqtis dasaxeleba	q.Tbilisi, dodaSvilis q. #18-Si (s/k 01.17.12.028.020) mdebare mravalfunqciuri Senobis koreqtirebuli proeqti.		
Tanamdeboba	gvari	xelmowera	
amx. Tavjdomare	m. Sport		
arqiteqtori	b. morbedaZe		
arqiteqtori			
konstruqtori			
daamuSava	d. iavriani		
Seamowma	d. maxaraSvili		
stadia	naxazis dasaxeleba		
muSa proeqti	III bloki sarTulis gegma +13.20 niSn.-ze		
TariRi	furc. #	furc. raod.	masStabi
2014 w.			

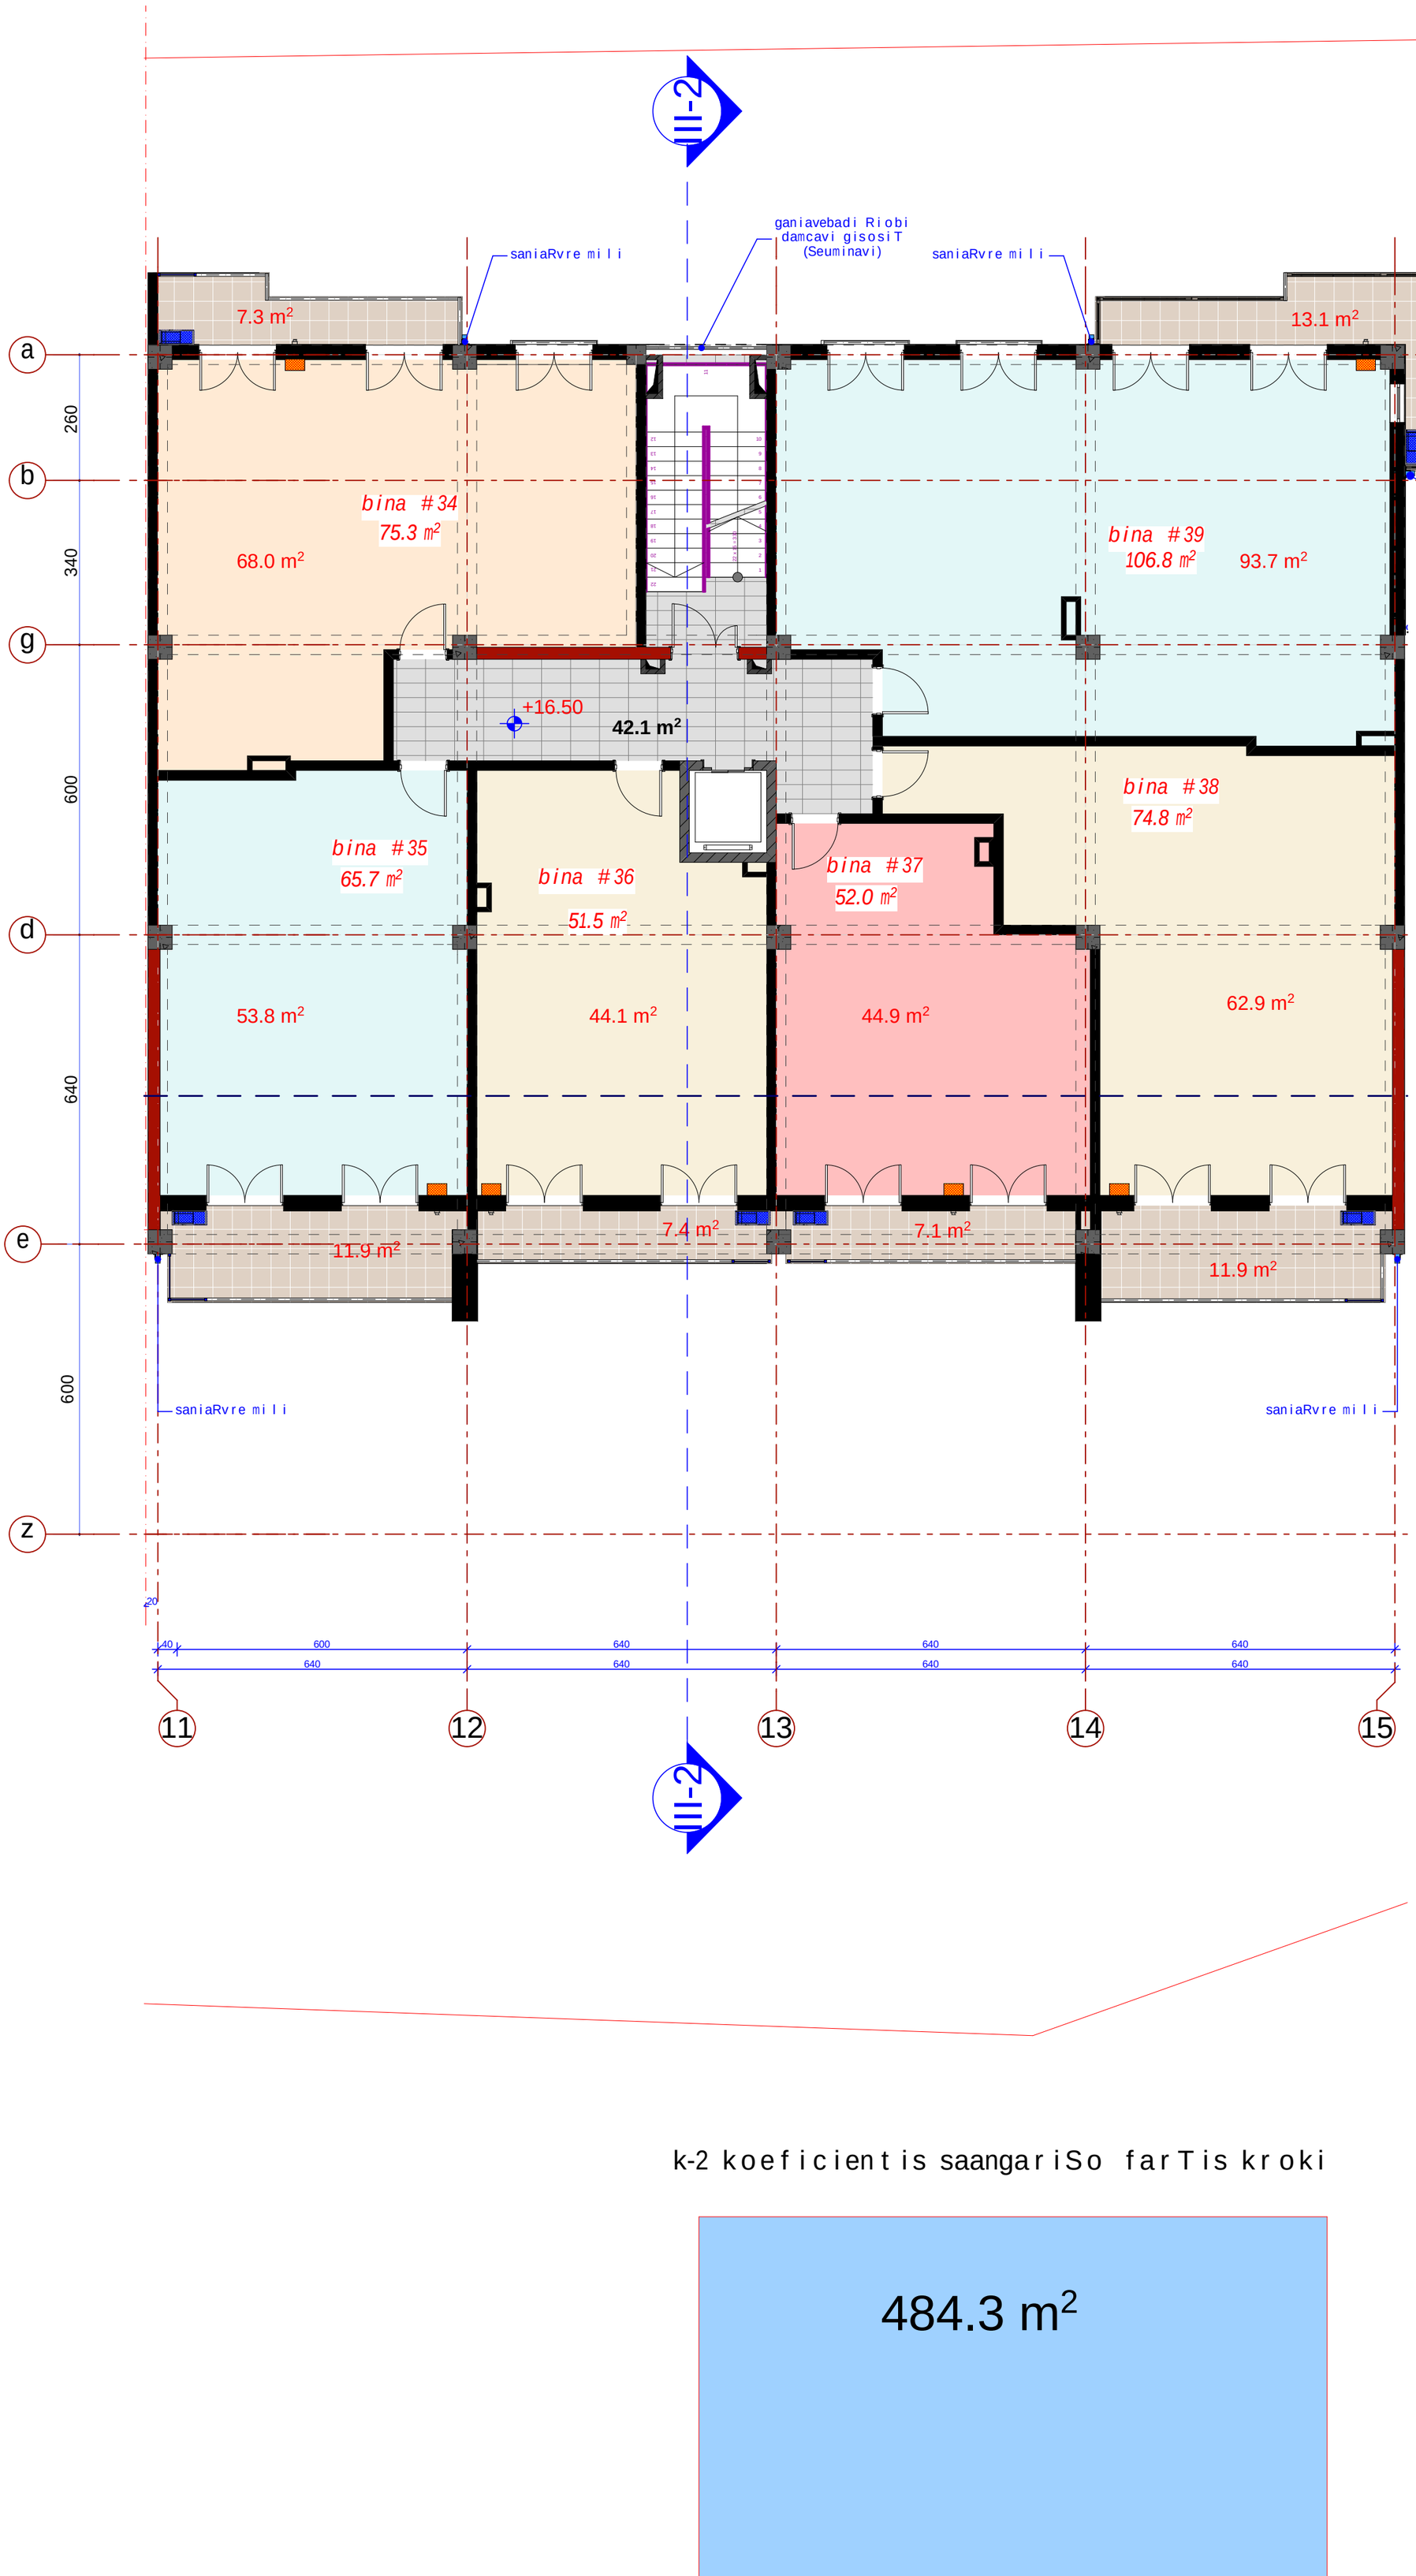

k-2 koeficientis saangariSo farTis kroki

formati A 2	dakveTa #	A

eqsplikacia

ganmartebiTi baraTi
warmodgenili proeqtiT gaTvaliswinebulia sacxovrebeli saxlis kibis ujredis da sadarbazos kvamlsawinaaRmdego ventilacia (s.norma 7.13130.2013w.) mixedviT.
xanZris SemTxvevaSi, sadarbazodan da kibis ujredidan kvamli gaiwoveba atmosferoSi gamwovi ventilatoris saSualebiT, romelic ganTavsebulia saxuravze, Sesabamisad, kibis ujredSi da sadarbazoSi miewodeba sufTa haeri saxuravze mdgar ventilatoridan.
haersadenebi moTavsdeba saventilacio arxebSi vertikalurad, saidanac yvela sarTulze ganStovdeba horizontalurad WerqveS.
ganStoebuli gamwov da modinebiT haersadenebze moewyoba avtomaturi xanZrsawinaarmdego uku sarqvelebi, romlebic amoqmeddeba xanZris dros.
proeqtiT gaTvaliswinebulia 5-jeradi haercvla.
ventilatorebi gaTvaliswinebulia kvamlsawinaaRmdego, feTqebaddacvis Sesrulebis. haersadenebi miRebulia klasis, uwvadi, xanZarmedegi masalis, hermetiulad Sesrulebis, agreTve feTqebaddacvis masaliT viRebT uku sarqvelebs. agreTve, ganStoebul haersadenebze montaJdeba xanZrsawinaarmdego feTqebaddacviTi avtomaturi uku sarqvelebi.

pirobiTi aRniSvnebi


gaTbobis qvabis adgili

split sistemis gare blokis adgili


SeniSvna:

1. naxazze saproeqto Senobis noli Seesabameba absolutur niSnuls 403.50
2. naxaazze zomebi mocemulia santimetrebSi.
3. naxazis yvela cvlileba mSeneblobis procesSi SeTanxmebuli unda iyos proeqtis avtorTan.

damkveTi	e.s.a. "isnis savane"		
proeqtis dasaxeleba	q.Tbilisi, dodaSvilis q. #18-Si (s/k 01.17.12.028.020) mdebare mravalfunqciuri Senobis koreqtirebuli proeqti.		
Tanamdeboba	gvari	xelmowera	
amx. Tavjdomare	m. Sport		
arqiteqtori	b. morbedaZe		
arqiteqtori			
konstruqtori			
daamuSava	d. iavriani		
Seamowma	d. maxaraSvili		
stadia	naxazis dasaxeleba		
muSa proeqti	III bloki sarTulis gegma +16.50 niSn.-ze		
TariRi	furc. #	furc. raod.	masStabi
2014 w.			

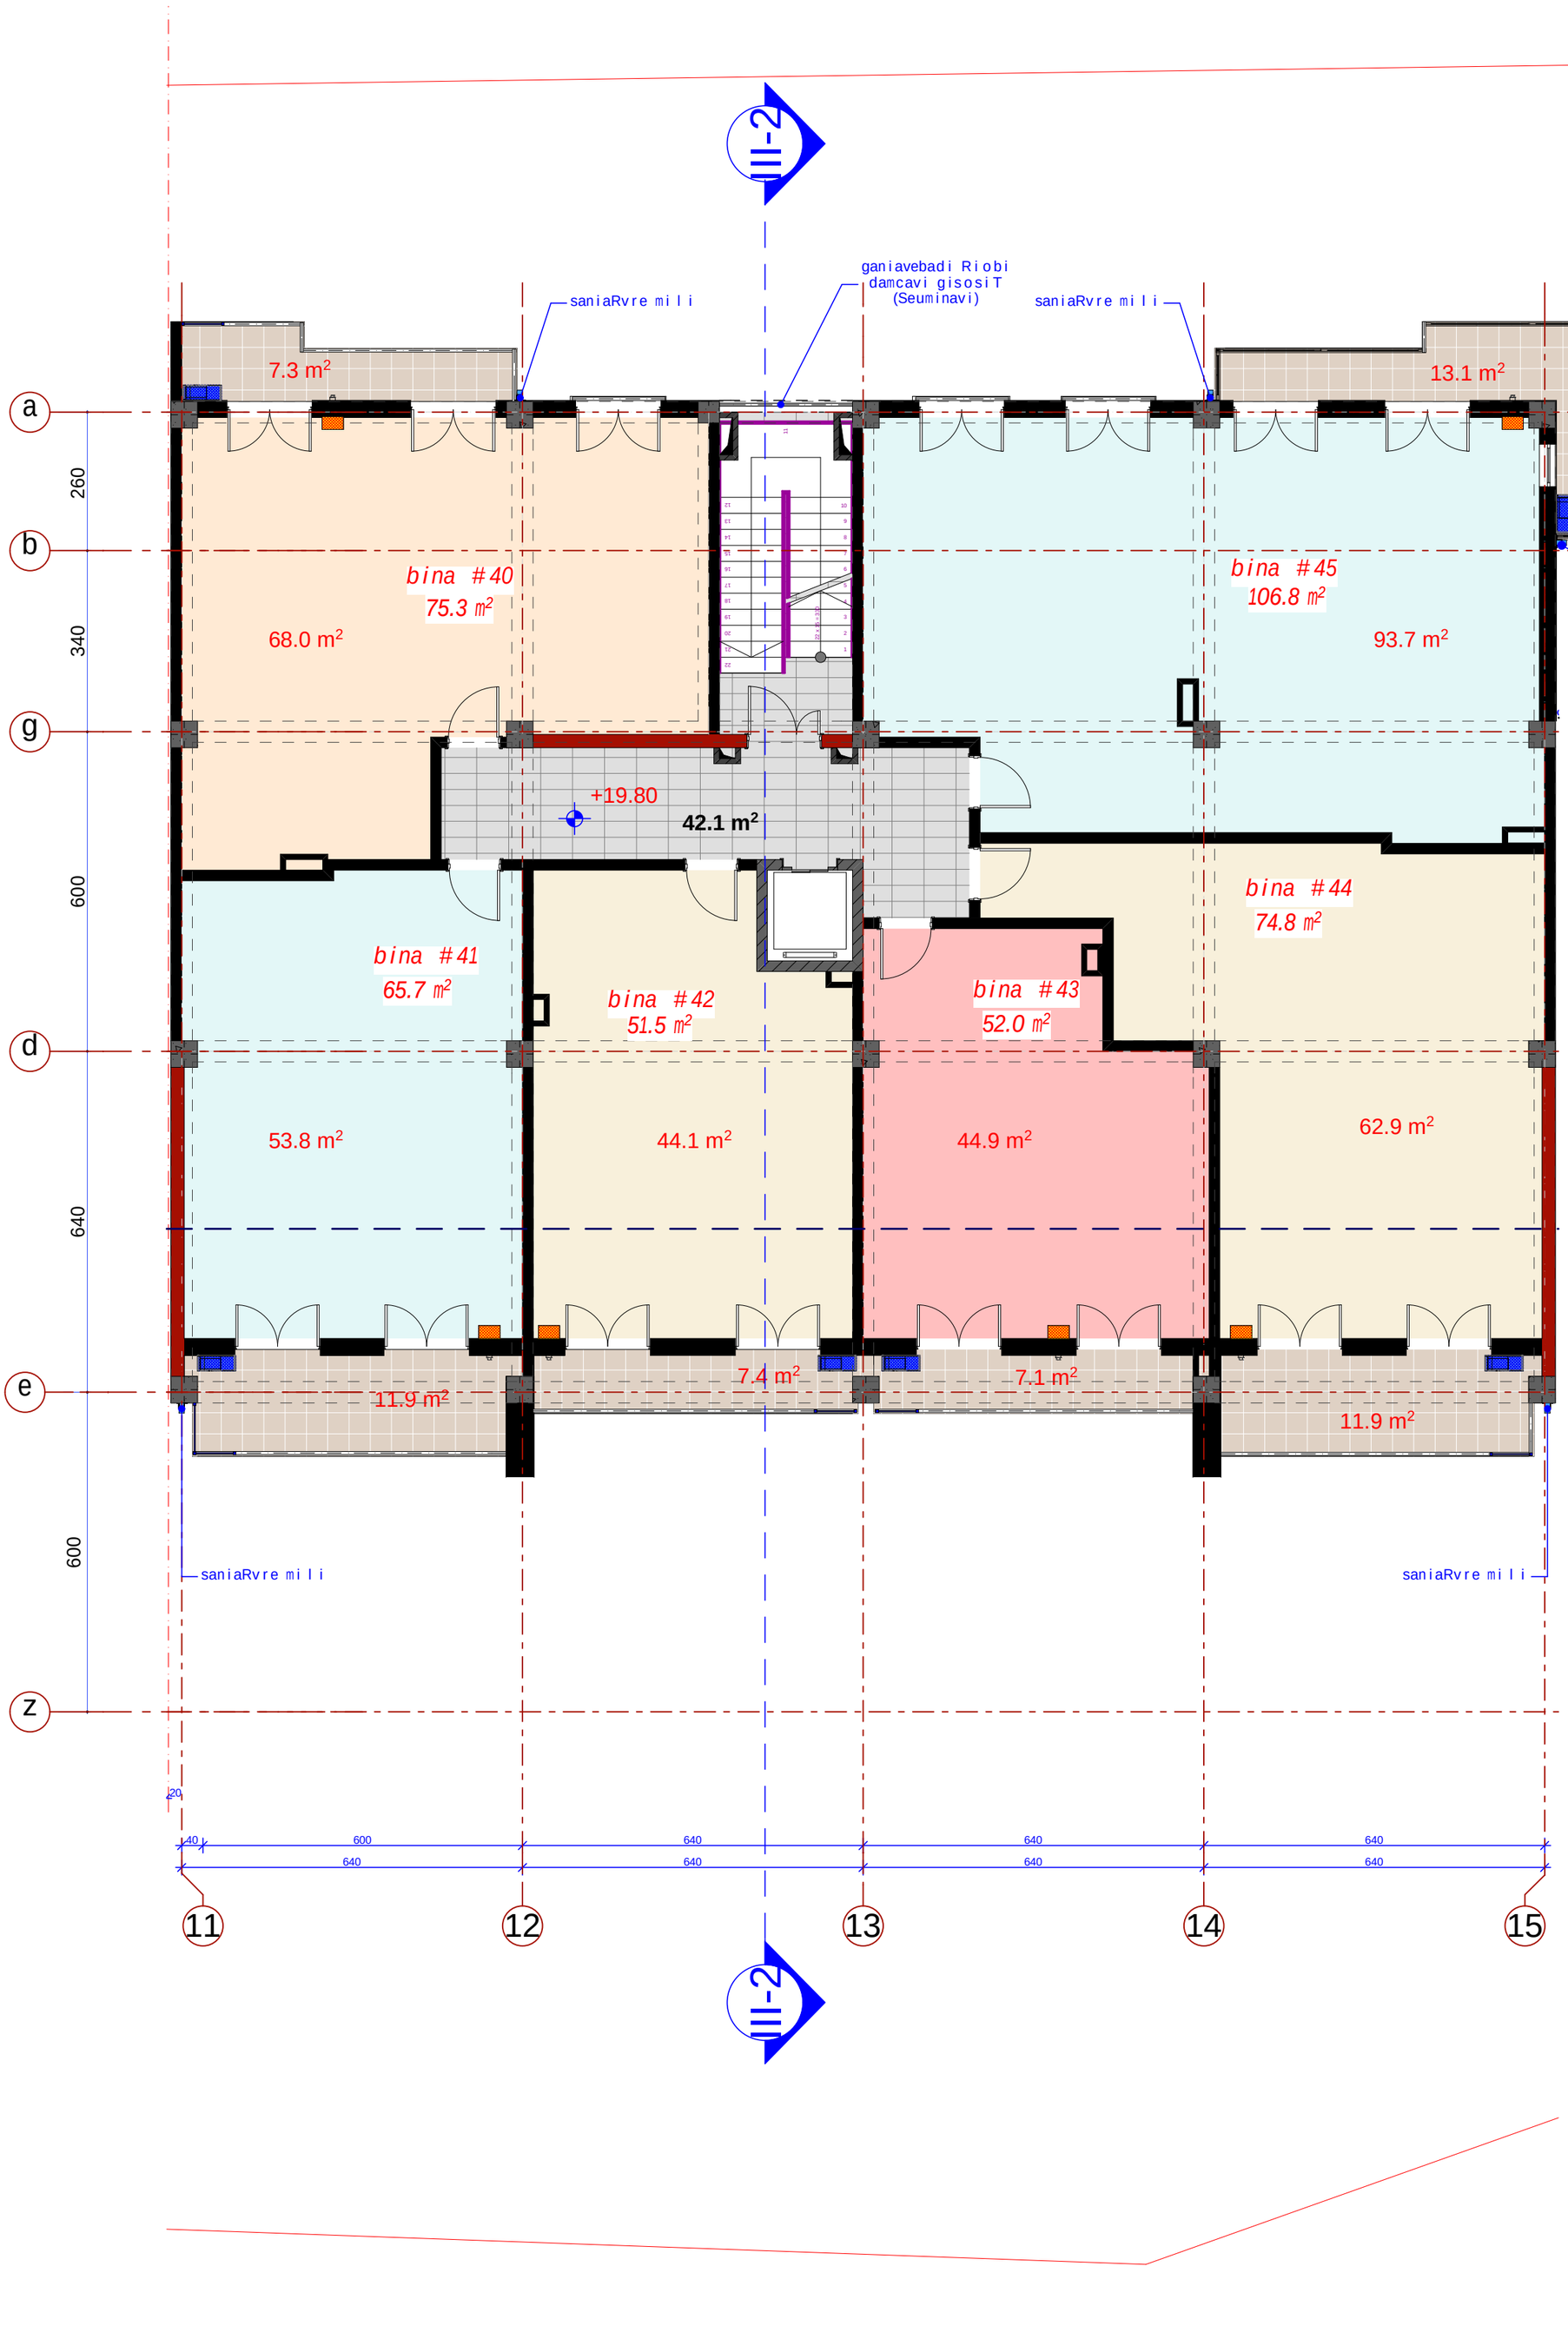

k-2 koeficientis saangariSo farTis kroki

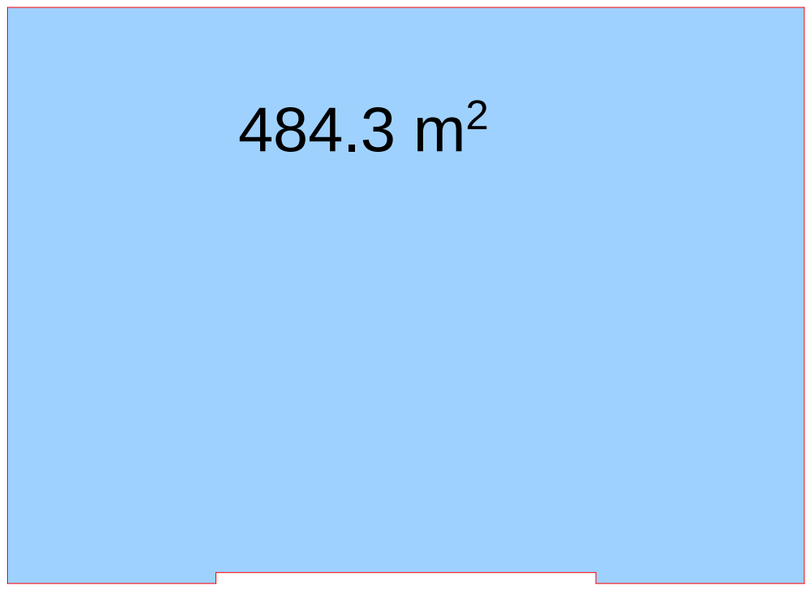

formati	dakveTa #	
A2		A

eqsplikacia

ganmartebiTi baraTi
warmodgenili proeqtiT gaTvaliswinebulia sacxovrebeli saxlis kibis ujredis da sadarbazos kvanlsawinaaRmdego ventilacia (s.norma 7.13130.2013w.) mixedviT.
xanZris SemTxvevaSi, sadarbazodan da kibis ujredidan kvanli gaiwoveba atmosferoSi gamwovi ventilatoris saSualebiT, romelic ganTavsebulia saxuravze, Sesabamisad, kibis ujredSi da sadarbazoSi miewodeba sufTa haeri saxuravze mdgar ventilatoridan.
haersadenebi moTavsdeba saventilacio arxebSi vertikalurad, saidanac yvela sarTulze ganStovdeba horizontalurad WerqveS.
ganStoebul gamwov da modinebiT haersadenebze moewyoba avtomaturi xanZarsawinaarmdego uku sarqvelebi, romlebic amoqmeddeba xanZris dros.
proeqtiT gaTvaliswinebulia S-jeradi haercvla. ventilatorebi gaTvaliswinebulia kvanlsawinaaRmdego, feTqebaddacvis Sesrulebis. haersadenebi miRebulia klasis, uwvadi, xanZarmedegi masalis, hermetiulad Sesrulebis, agreTve feTqebaddacvis masaliT viRebT uku sarqvelebs. agreTve, ganStoebul haersadenebze montaJdeba xanZarsawinaarmdego feTqebaddacviTi avtomaturi uku sarqvelebi.

pirobiTi aRniSvnebi


gaTbobis qvabis adgili

split sistemis gare blokis adgili

SeniSvna:

1. naxazze saproeqto Senobis noli Seesabameba absolutur niSnuls 403.50
2. naxaazze zomebi mocemulia santimetrebSi.
3. naxazis yvela cvlileba mSeneblobis procesSi SeTanxmebuli unda iyos proeqtis avtorTan.

damkveTi	e.s.a. "isnis savane"		
proeqtis dasaxeleba	q.Tbilisi, dodaSvilis q. #18-Si (s/k 01.17.12.028.020) mdebare mravalfunqciuri Senobis koreqtirebuli proeqti.		
Tanamdeboba	gvari	xelmowera	
amx. Tavjdomare	m. Sport		
arqiteqtori	b. morbedaZe		
arqiteqtori			
konstruqtori			
daamuSava	d. iavriani		
Seamowma	d. maxaraSvili		
stadia	naxazis dasaxeleba		
muSa proeqti	III bloki sarTulis gegma +19.80 niSn.-ze		
TariRi	furc. #	furc. raod.	masStabi
2014 w.			

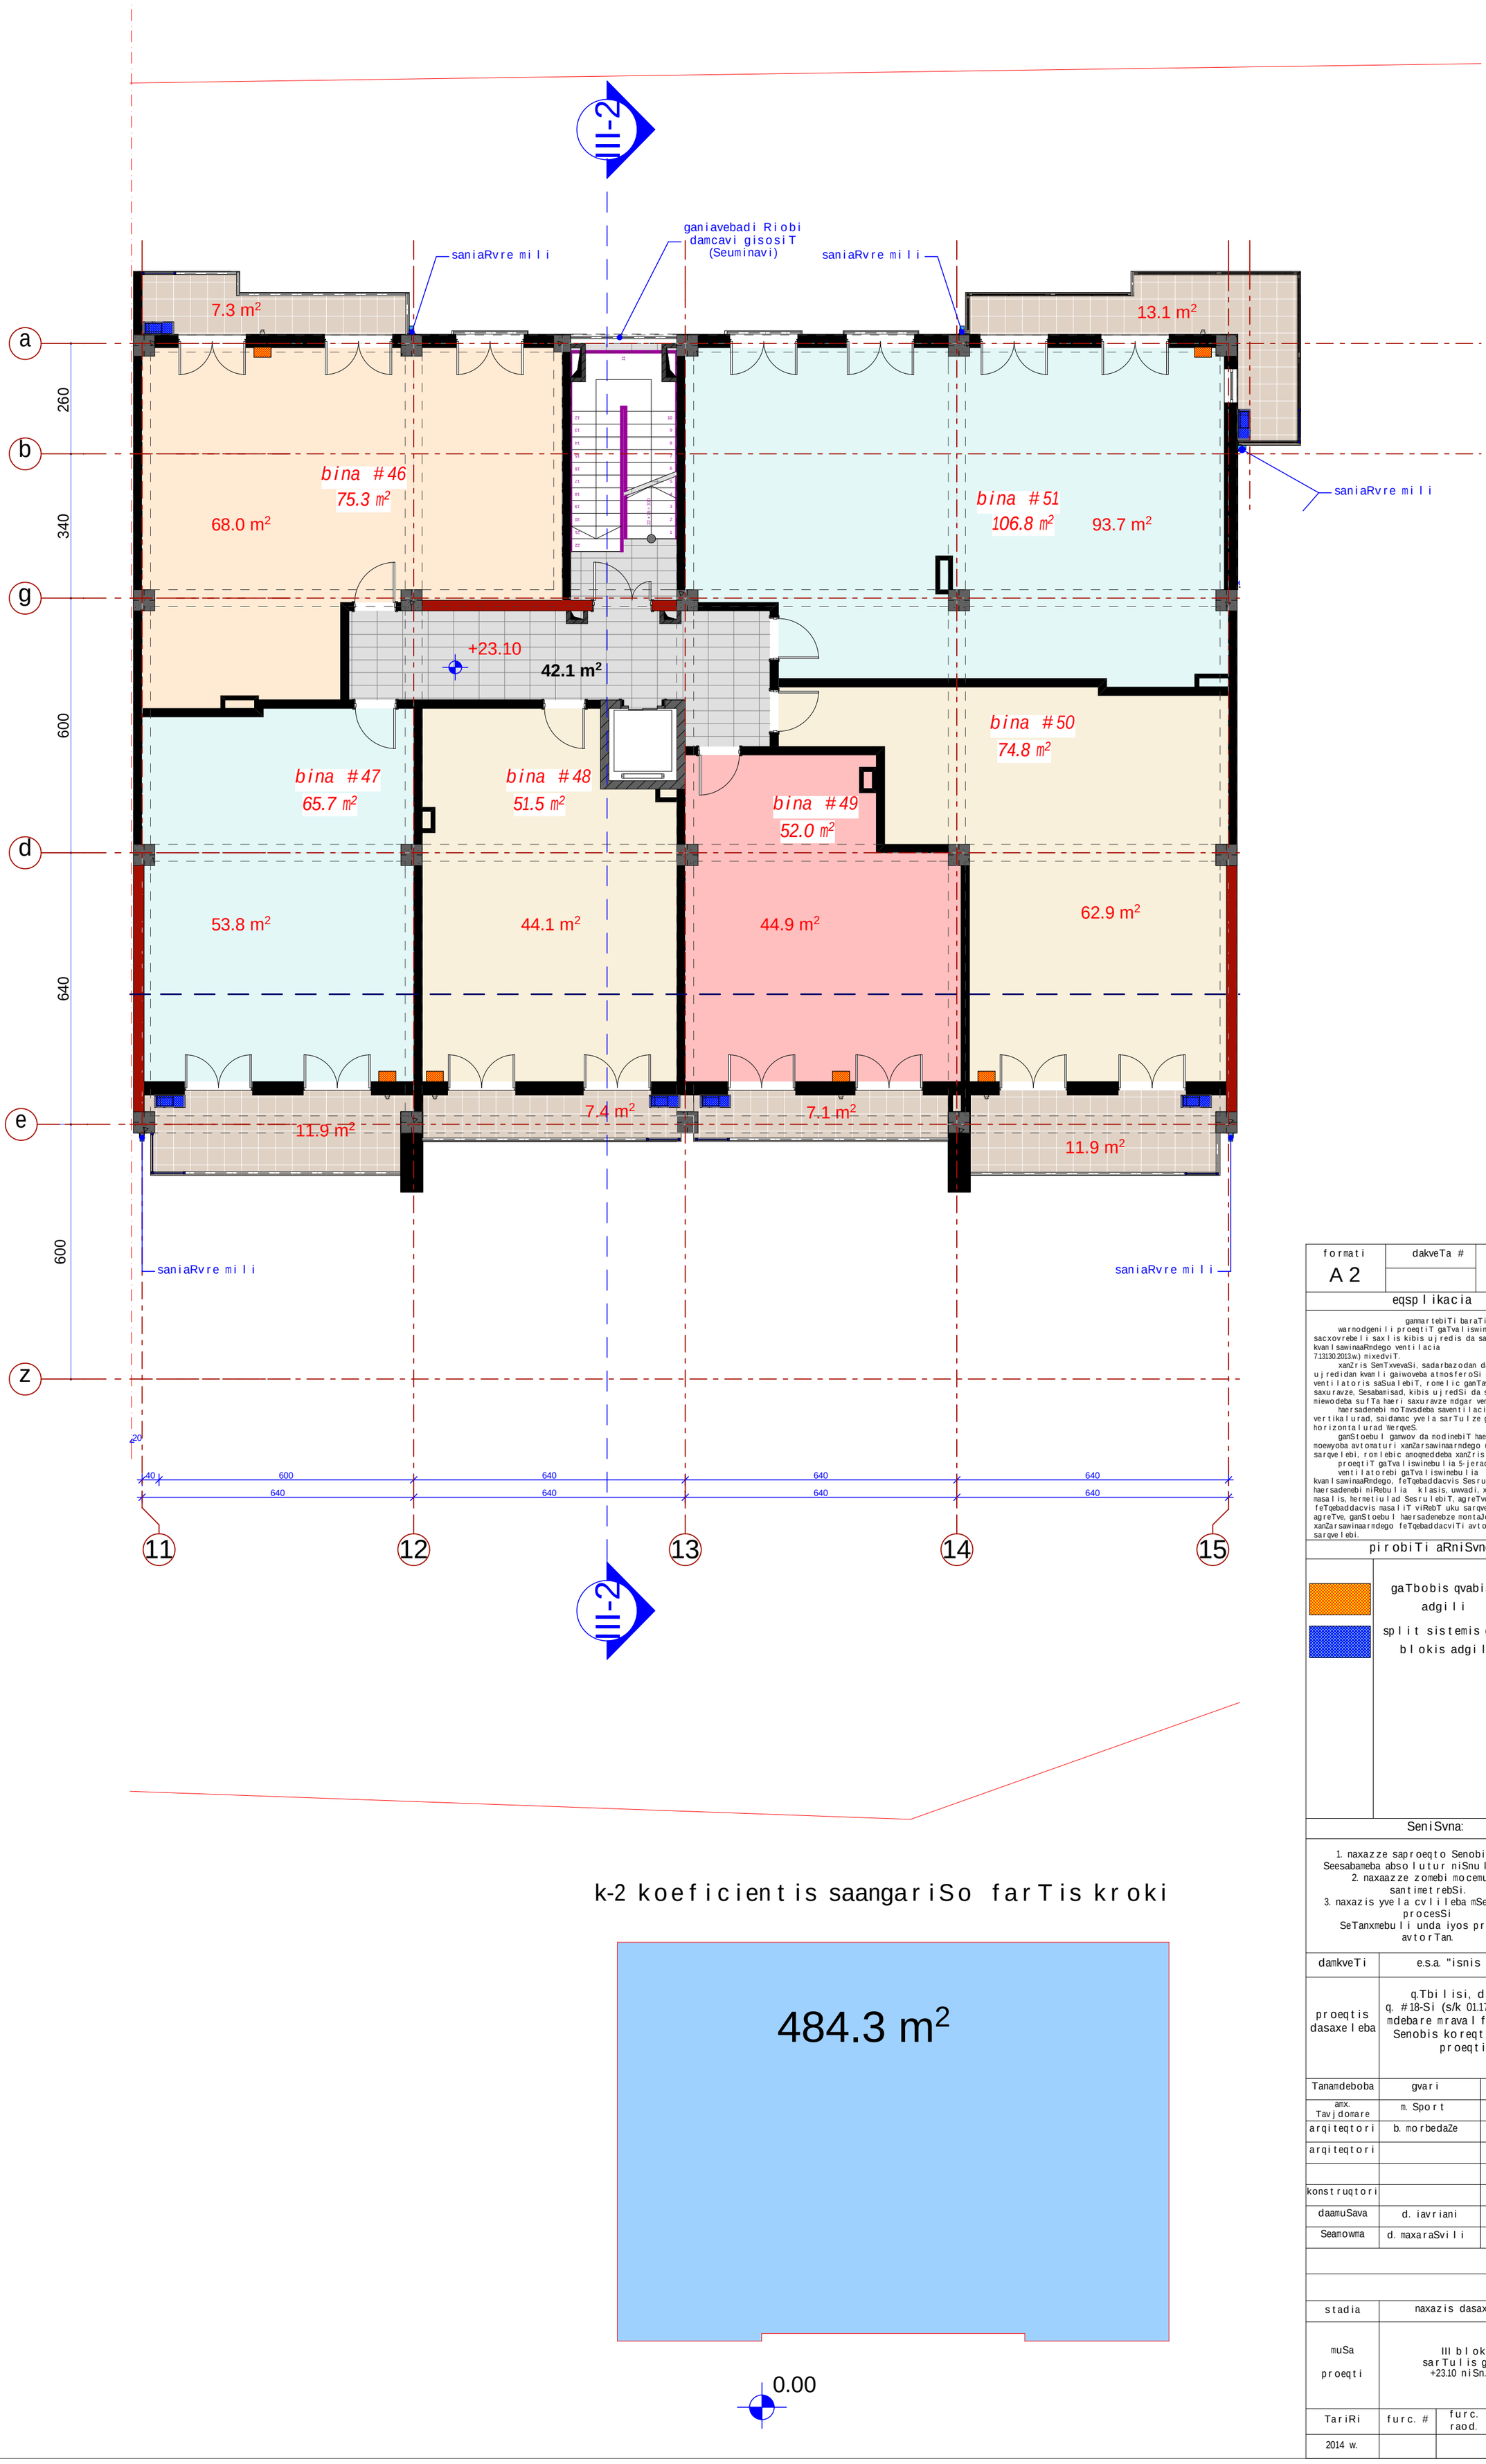

k-2 koeficientis saangariSo farTis kroki

formati A2	dakveTa #	A

eqsplikacia

ganmartebiTi baraTi
warmodgenili proeqtiT gaTvaliswinebulia sacxovrebeli saxlis kibis ujredis da sadarbazos kvamlsawinaaRmdego ventilacia (s.norma 7.13130.2013w.) mixedviT.
xanZris SemTxvevaSi, sadarbazodan da kibis ujredidan kvamli gaiwoveba atmosferoSi gamwovi ventilatoris saSualebiT, romelic ganTavsebulia saxuravze, Sesabamisad, kibis ujredSi da sadarbazoSi miewodeba sufTa haeri saxuravze mdgar ventilatoridan.
haersadenebi moTavsdeba saventilacio arxebSi vertikalurad, saidanac yvela sarTulze ganStovdeba horizontalurad WerqveS.
ganStoebul gamwov da modinebiT haersadenebze moewyoba avtomaturi xanZarsawinaarmdego uku sarqvelebi, romlebic amoqmeddeba xanZris dros.
proeqtiT gaTvaliswinebulia 5-jeradi haercvla. ventilatorebi gaTvaliswinebulia kvamlsawinaaRmdego, feTqebaddacvis SesrulebiT. haersadenebi miRebulia klasis, uwvadi, xanZarmedegi masalis, hermetiulad SesrulebiT, agreTve feTqebaddacvis masaliT viRebT uku sarqvelebs. agreTve, ganStoebul haersadenebze montaJdeba xanZarsawinaarmdego feTqebaddacviTi avtomaturi uku sarqvelebi.


pirobiTi aRniSvnebi

gaTbobis qvabis adgili
split sistemis gare blokis adgili

SeniSvna:

1. naxazze saproeqto Senobis noli Seesabameba absolutur niSnuls 403.50
2. naxaazze zomebi mocemulia santimetrebSi.
3. naxazis yvela cvlileba mSeneblobis procesSi SeTanxmebuli unda iyos proeqtis avtorTan.

damkveTi	e.s.a. "isnis savane"		
proeqtis dasaxeleba	q.Tbilisi, dodaSvilis q. #18-Si (s/k 01.17.12.028.020) mdebare mravalfunqciuri Senobis koreqtirebuli proeqti.		
Tanamdeboba	gvari	xelmowera	
amx. Tavjdomare	m. Sport		
arqiteqtori	b. morbedaZe		
arqiteqtori			
konstruqtori			
daamuSava	d. iavriani		
Seamowma	d. maxaraSvili		
stadia	naxazis dasaxeleba		
muSa proeqti	III bloki sarTulis gegma +23.10 niSn.-ze		
TariRi	furc. #	furc. raod.	masStabi
2014 w.			

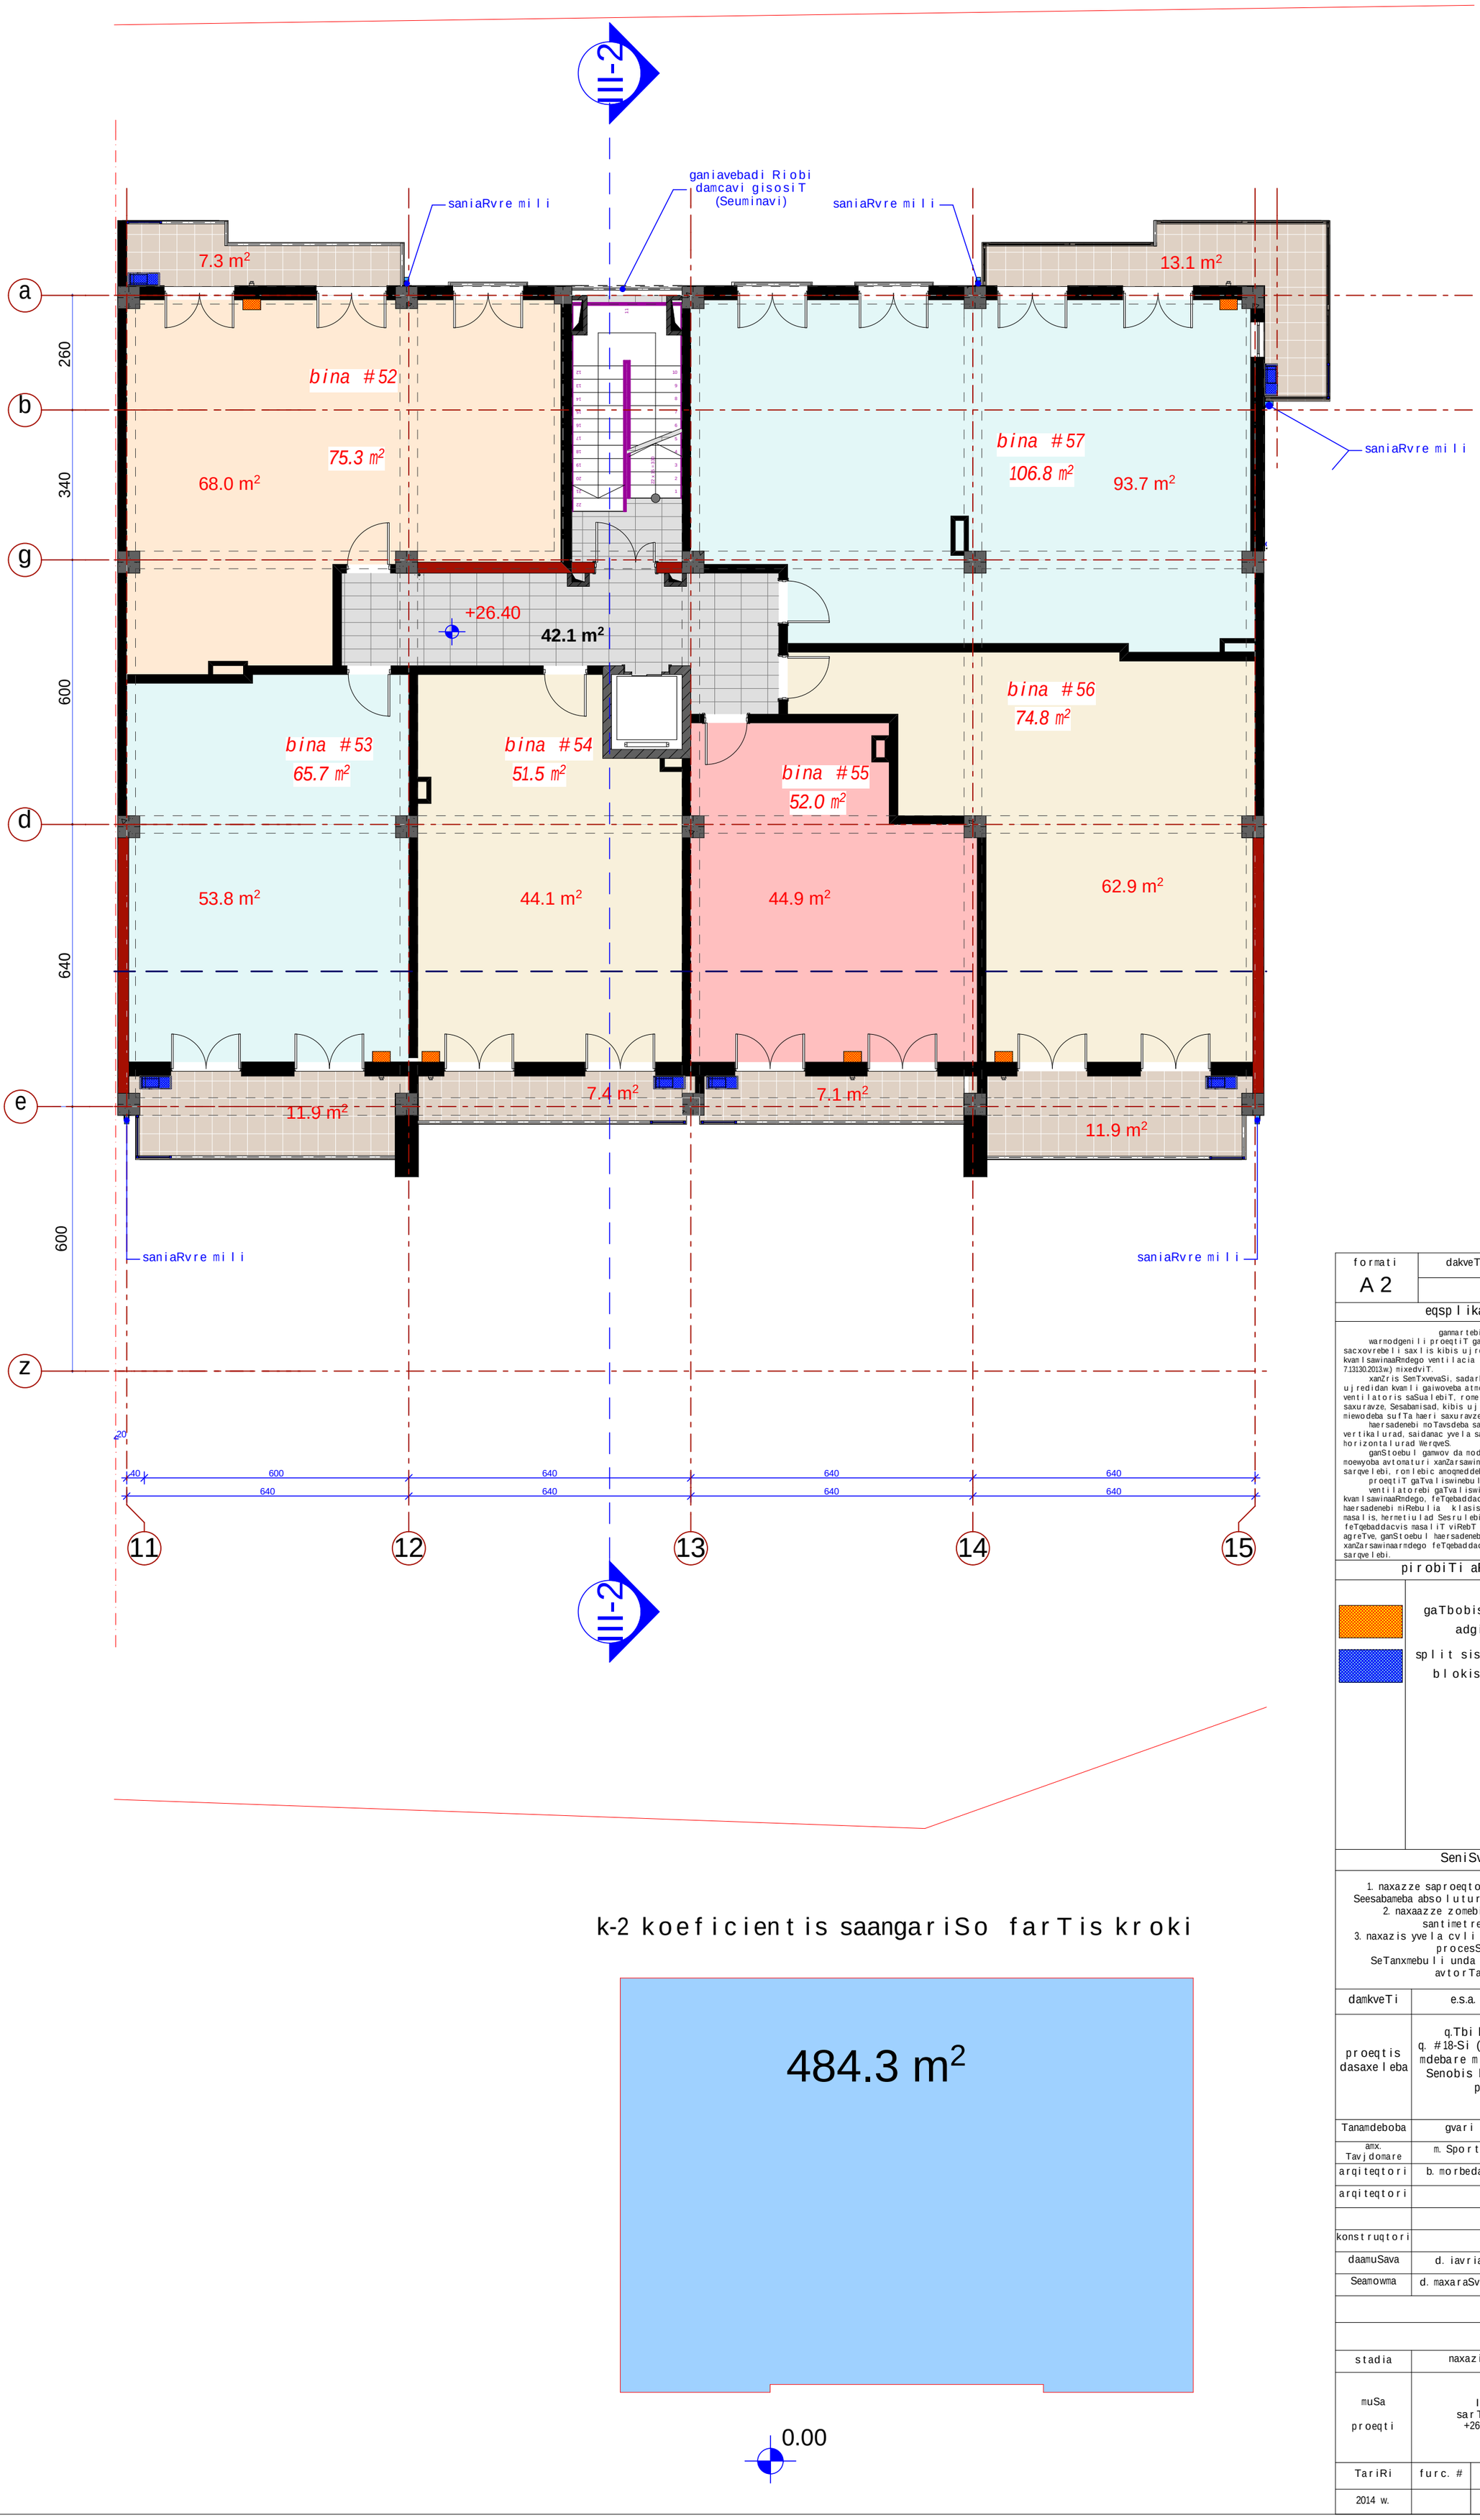

k-2 koeficientis saangariSo farTis kroki

formati	dakveTa #	
A 2		A

eqsplikacia

gannarebiTi baraTi warmodgenili proeqtiT gaTvaliswinebulia sacxovrebeli saxlis kibis ujredis da sadarbazos kvamlsawinaaRmdego ventilacia (s.norma 7.13130.2013w.) mixedviT.
xanZris SemTxvevaSi, sadarbazodan da kibis ujredidan kvamli gaiwoveba atmosferoSi gamwovi ventilatoris saSualebiT, romelic ganTavsebulia saxuravze, Sesabamisad, kibis ujredSi da sadarbazoSi miewodeba sufTa haeri saxuravze mdgar ventilatoridan.
haersadenebi moTavsdeba saventilacio arxebSi vertikalurad, saidanac yvela sarTulze ganStovdeba horizontalurad WerqveS.
ganStoebul gamwov da modinebiT haersadenebze moewyoba avtomaturi xanZarsawinaarmdego uku sarqvelebi, romlebic amoqmeddeba xanZris dros.
proeqtiT gaTvaliswinebulia 5-jeradi haercvla.
ventilatorebi gaTvaliswinebulia kvamlsawinaaRmdego, feTqebaddacvis SesrulebiT.
haersadenebi miRebulia klasis, uwvadi, xanZarmedegi masalis, hermetiulad SesrulebiT, agreTve feTqebaddacvis masaliT viRebT uku sarqvelebs.
agreTve, ganStoebul haersadenebze montaJdeba xanZarsawinaarmdego feTqebaddacviTi avtomaturi uku sarqvelebi.

pirobiTi aRniSvnebi


gaTbobis qvabis adgili

split sistemis gare blokis adgili

SeniSvna:

1. naxazze saproeqto Senobis noli Seesabameba absolutur niSnuls 403.50
2. naxaazze zomebi mocemulia santimetrebSi.
3. naxazis yvela cvlileba mSeneblobis procesSi SeTanxmebuli unda iyos proeqtis avtorTan.

damkveTi	e.s.a. "isnis savane"		
proeqtis dasaxeleba	q.Tbilisi, dodaSvilis q. #18-Si (s/k 01.17.12.028.020) mdebare mravalfunqciuri Senobis koreqtirebuli proeqti.		
Tanamdeboba	gvari	xelmowera	
amx. Tavjdomare	m. Sport		
arqiteqtori	b. morbedaZe		
arqiteqtori			
konstruqtori			
daamuSava	d. iavriani		
Seamowma	d. maxaraSvili		
stadia	naxazis dasaxeleba		
muSa proeqti	III bloki sarTulis gegma +26.40 niSn.-ze		
TariRi	furc. #	furc. raod.	masStabi
2014 w.			

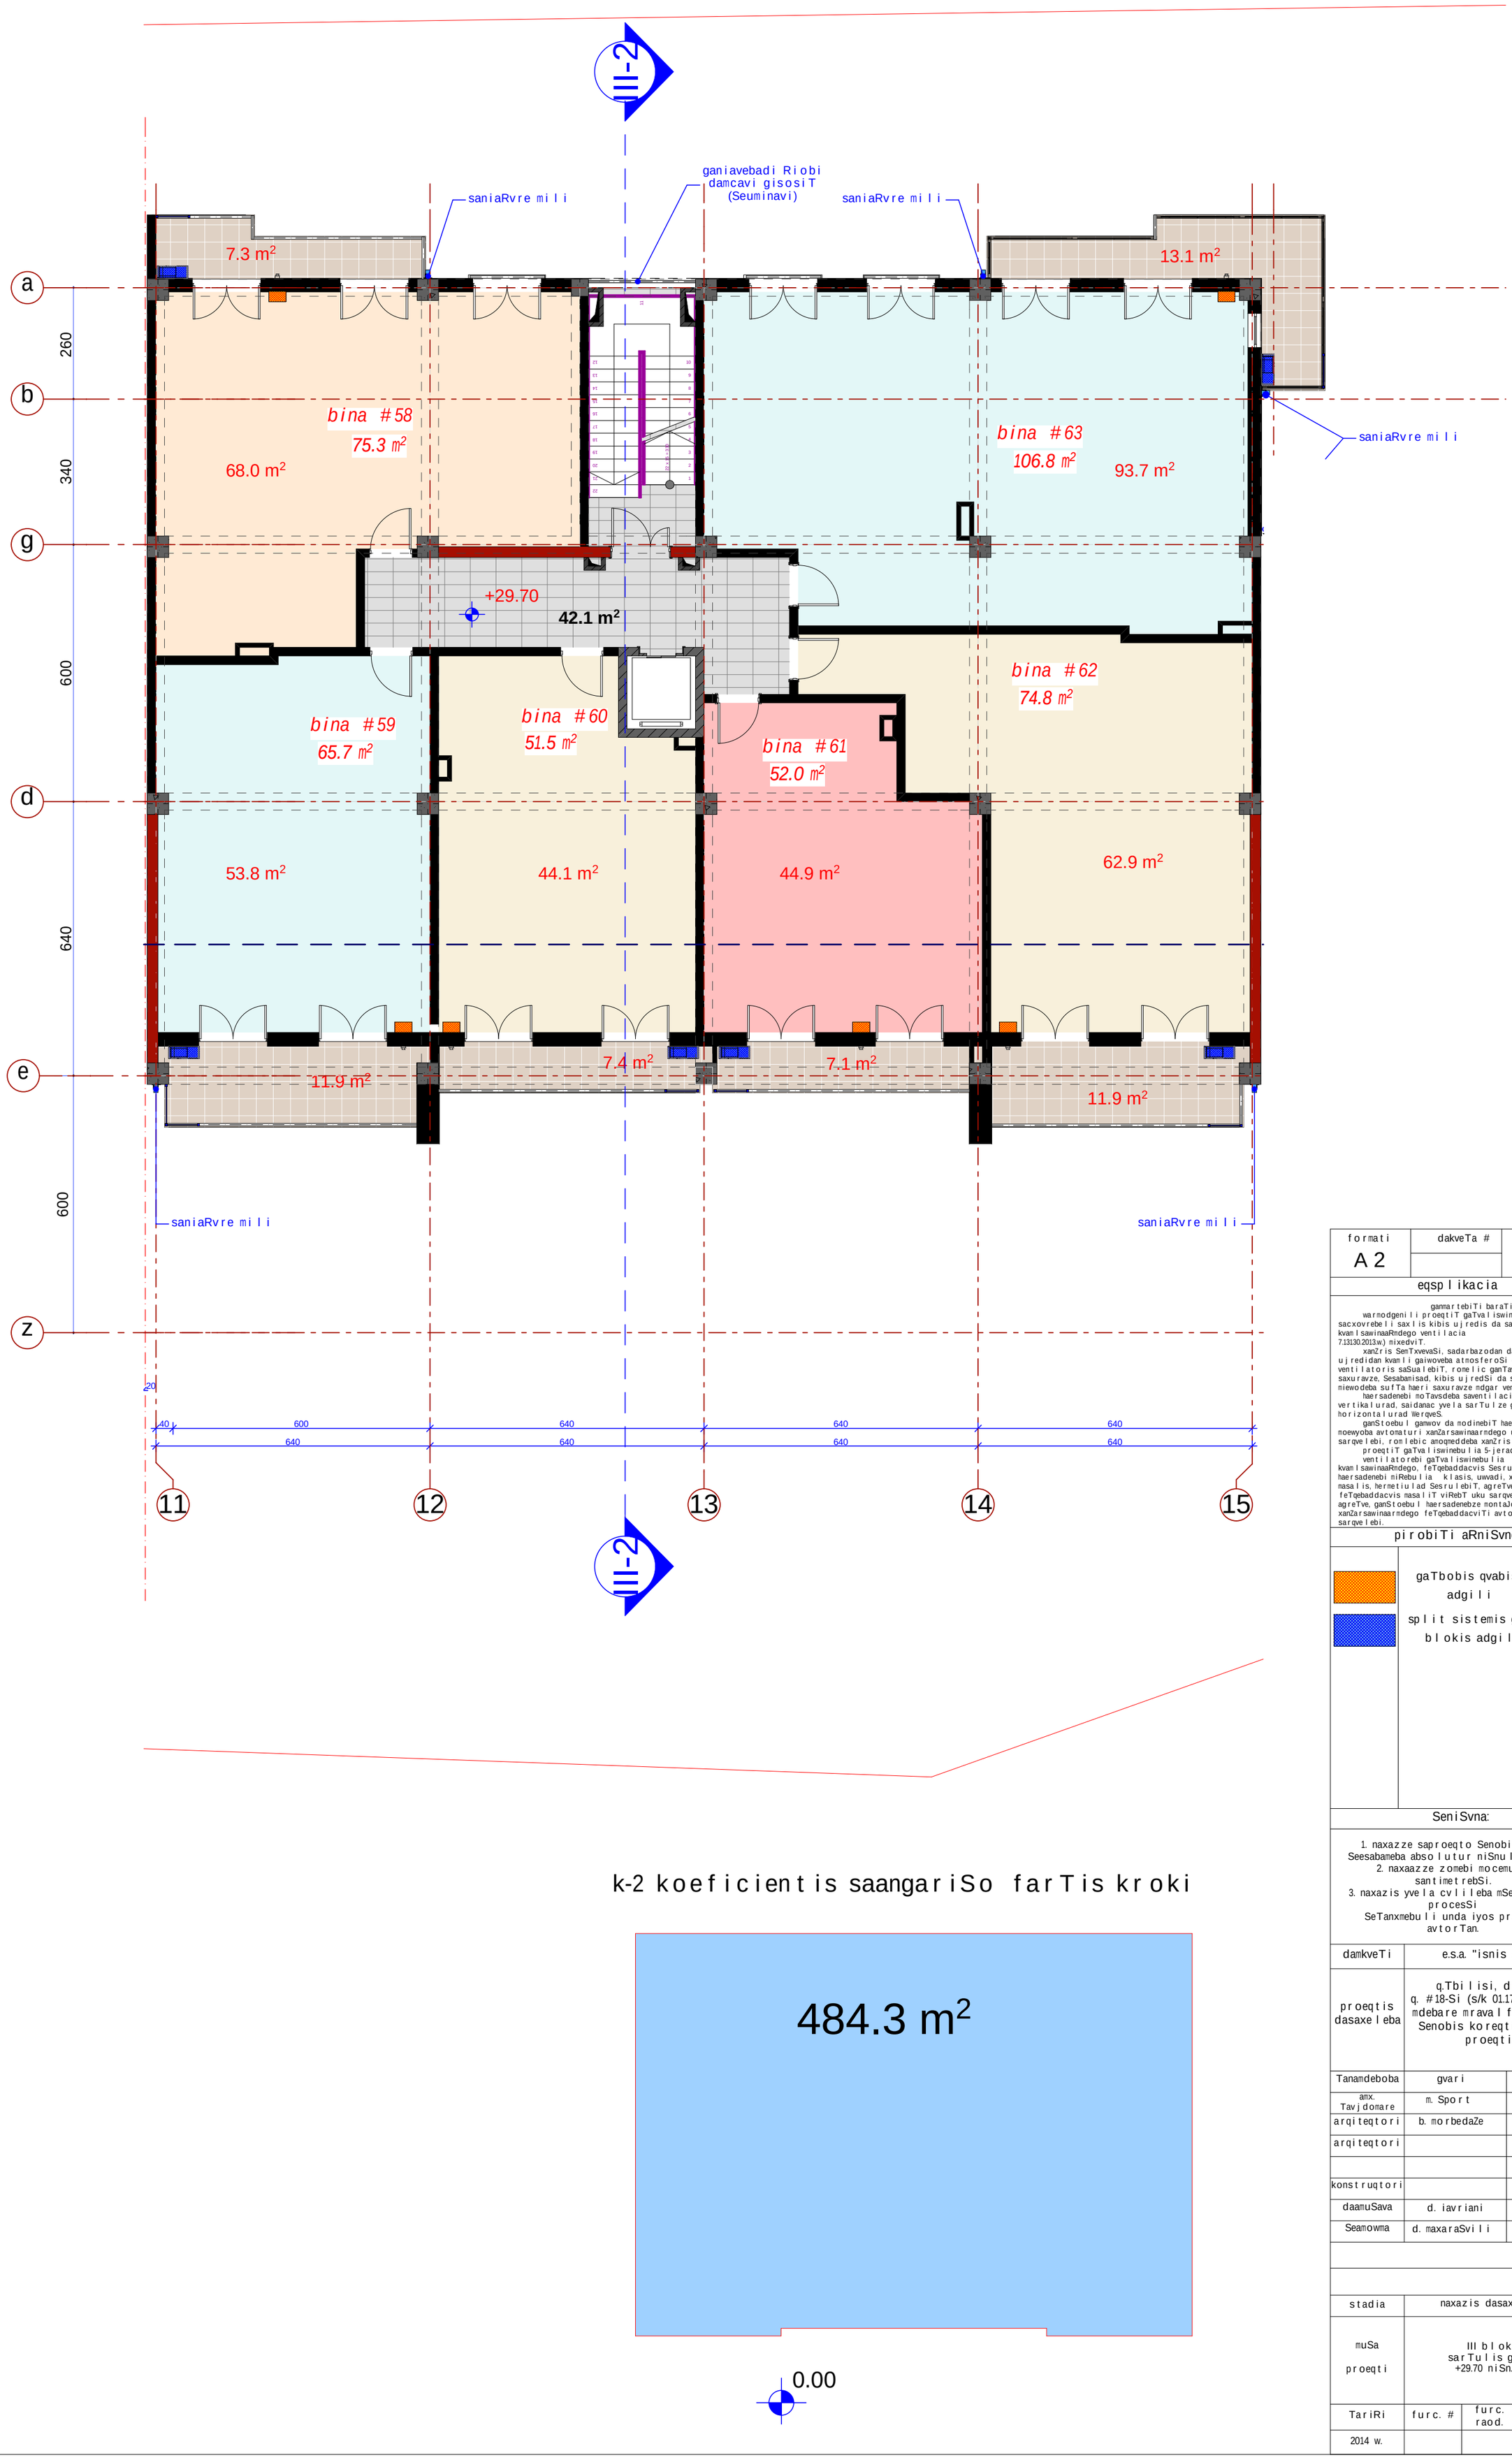

k-2 koeficientis saangariSo farTis kroki

formati A 2	dakveTa #	A

eqsplikacia

ganmartebiTi baraTi
warmodgenili proeqtiT gaTvaliswinebulia sacxovrebeli saxlis kibis ujredis da sadarbazos kvamlsawinaaRmdego ventilacia (s.norma 7.1313O.2013.w.) mixedviT.
xanZris SemTxevaSi, sadarbazodan da kibis ujredidan kvamli gaiwoveba atmosferoSi gamwovi ventilatoris saSualebiT, romlic ganTavsebulia saxuravze. Sesabamisad, kibis ujredSi da sadarbazoSi miewodeba sufTa haeri saxuravze mdgar ventilatoridan.
haersadenebi moTavsdeba saventilacio arxebSi vertikalurad, saidanac yvela sarTulze ganStovdeba horizontalurad WerqveS.
ganStoebul gamwov da modinebiT haersadenebze moewyoba avtomaturi xanZarsawinaarmdego uku sarqvelebi, romlebic amoqmeddeba xanZris dros.
proeqtiT gaTvaliswinebulia 5-jeradi haercvla.
ventilatorebi gaTvaliswinebulia kvamlsawinaaRmdego, feTqebaddacvis Sesrulebit. haersadenebi miRebulia klasis, uwvadi, xanZarmedegi masalis, hermetiulad Sesrulebit, agreTve feTqebaddacvis masaliT viRebT uku sarqvelebs. agreTve, ganStoebul haersadenebze montaJdeba xanZarsawinaarmdego feTqebaddacviTi avtomaturi uku sarqvelebi.

pirobiTi aRniSvnebi

gaTbobis qvabis adgili

split sistemis gare blokis adgili


SeniSvna:

1. naxazze saproeqto Senobis noli Seesabameba absolutur niSnuls 403.50
2. naxaazze zomebi mocemulia santimetrebSi.
3. naxazis yvela cvlileba mSeneblobis procesSi SeTanxmebuli unda iyos proeqtis avtorTan.

damkveTi	e.s.a. "isnis savane"		
proeqtis dasaxeleba	q.Tbilisi, dodaSvilis q. #18-Si (s/k 01.17.12.028.020) mdebare mravalfunqciuri Senobis koreqtirebuli proeqti.		
Tanamdeboba	gvari	xelmowera	
amx. Tavjdomare	m. Sport		
arqiteqtori	b. morbedaZe		
arqiteqtori			
konstruqtori			
daamuSava	d. iavriani		
Seamowma	d. maxaraSvili		
stadia	naxazis dasaxeleba		
muSa proeqti	III bloki sarTulis gegma +29.70 niSn.-ze		
TariRi	furc. #	furc. raod.	masStabi
2014 w.			



k-2 koeficientis saangariSo farTis kroki

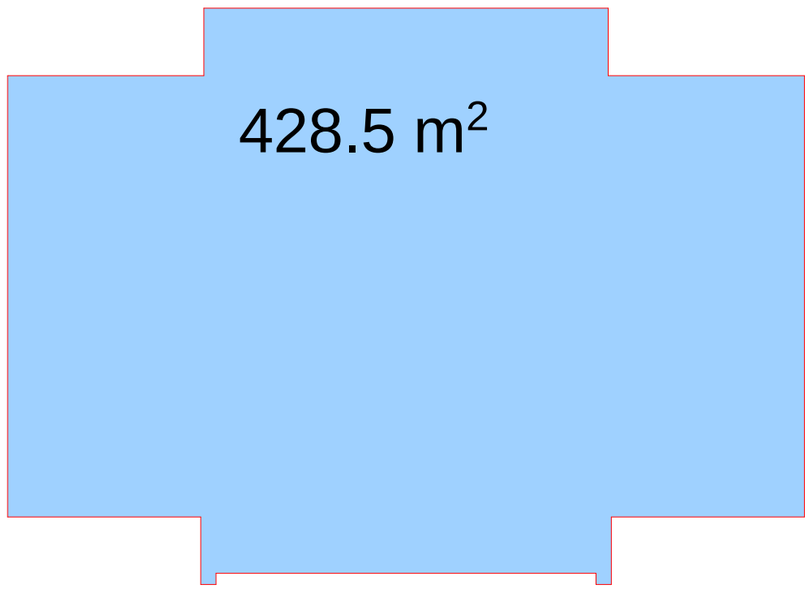

formati A2	dakveTa #	A

eqsplikacia

ganmartebiTi baraTi
warmodgenili proeqtiT gaTvaliswinebulia sacxovrebeli saxlis kibis ujredis da sadarbazos kvamlsawinaaRmdego ventilacia (s.norma 7.13130.2013.w.) mixedviT.
xanZris SemTxvevaSi, sadarbazodan da kibis ujredidan kvamli gaiwoveba atmosferoSi gamwovi ventilatoris saSualebiT, romelic ganTavsebulia saxuravze, Sesabamisad, kibis ujredSi da sadarbazoSi miewodeba sufTa haeri saxuravze mdgar ventilatoridan.
haersadenebi moTavsdeba saventilacio arxebSi vertikalurad, saidanac yvela sarTulze ganStovdeba horizontalurad WerqveS.
ganStoebul gamwov da modinebiT haersadenebze moewyoba avtomaturi xanZarsawinaarmdego uku sarqvelebi, romlebic amoqmedeba xanZris dros.
proeqtiT gaTvaliswinebulia 5-jeradi haercvla.
ventilatorebi gaTvaliswinebulia kvamlsawinaaRmdego, feTqebaddacvis Sesrulebis. haersadenebi miRebulia klasis, uwvadi, xanZarmedegi masalis, hermetiulad Sesrulebis, agreTve feTqebaddacvis masaliT viRebT uku sarqvelebs. agreTve, ganStoebul haersadenebze montaJdeba xanZarsawinaarmdego feTqebaddacviTi avtomaturi uku sarqvelebi.

pirobiTi aRniSvnebi


gaTbobis qvabis adgili

split sistemis gare blokis adgili

SeniSvna:

1. naxazze saproeqto Senobis noli Seesabameba absolutur niSnuls 403.50
2. naxaazze zomebi mocemulia santimetrebSi.
3. naxazis yvela cvlileba mSeneblobis procesSi SeTanxmebuli unda iyos proeqtis avtorTan.

damkveTi	e.s.a. "isnis savane"		
proeqtis dasaxeleba	q.Tbilisi, dodaSvilis q. #18-Si (s/k 01.17.12.028.020) mdebare mravalfunqciuri Senobis koreqtirebuli proeqti.		
Tanamdeboba	gvari	xelmowera	
amx. Tavjdomare	m. Sport		
arqiteqtori	b. morbedaZe		
arqiteqtori			
konstruqtori			
daamuSava	d. iavriani		
Seamowma	d. maxaraSvili		
stadia	naxazis dasaxeleba		
muSa proeqti	III bloki sarTulis gegma +33.00 niSn.-ze		
TariRi	furc. #	furc. raod.	masStabi
2014 w.			

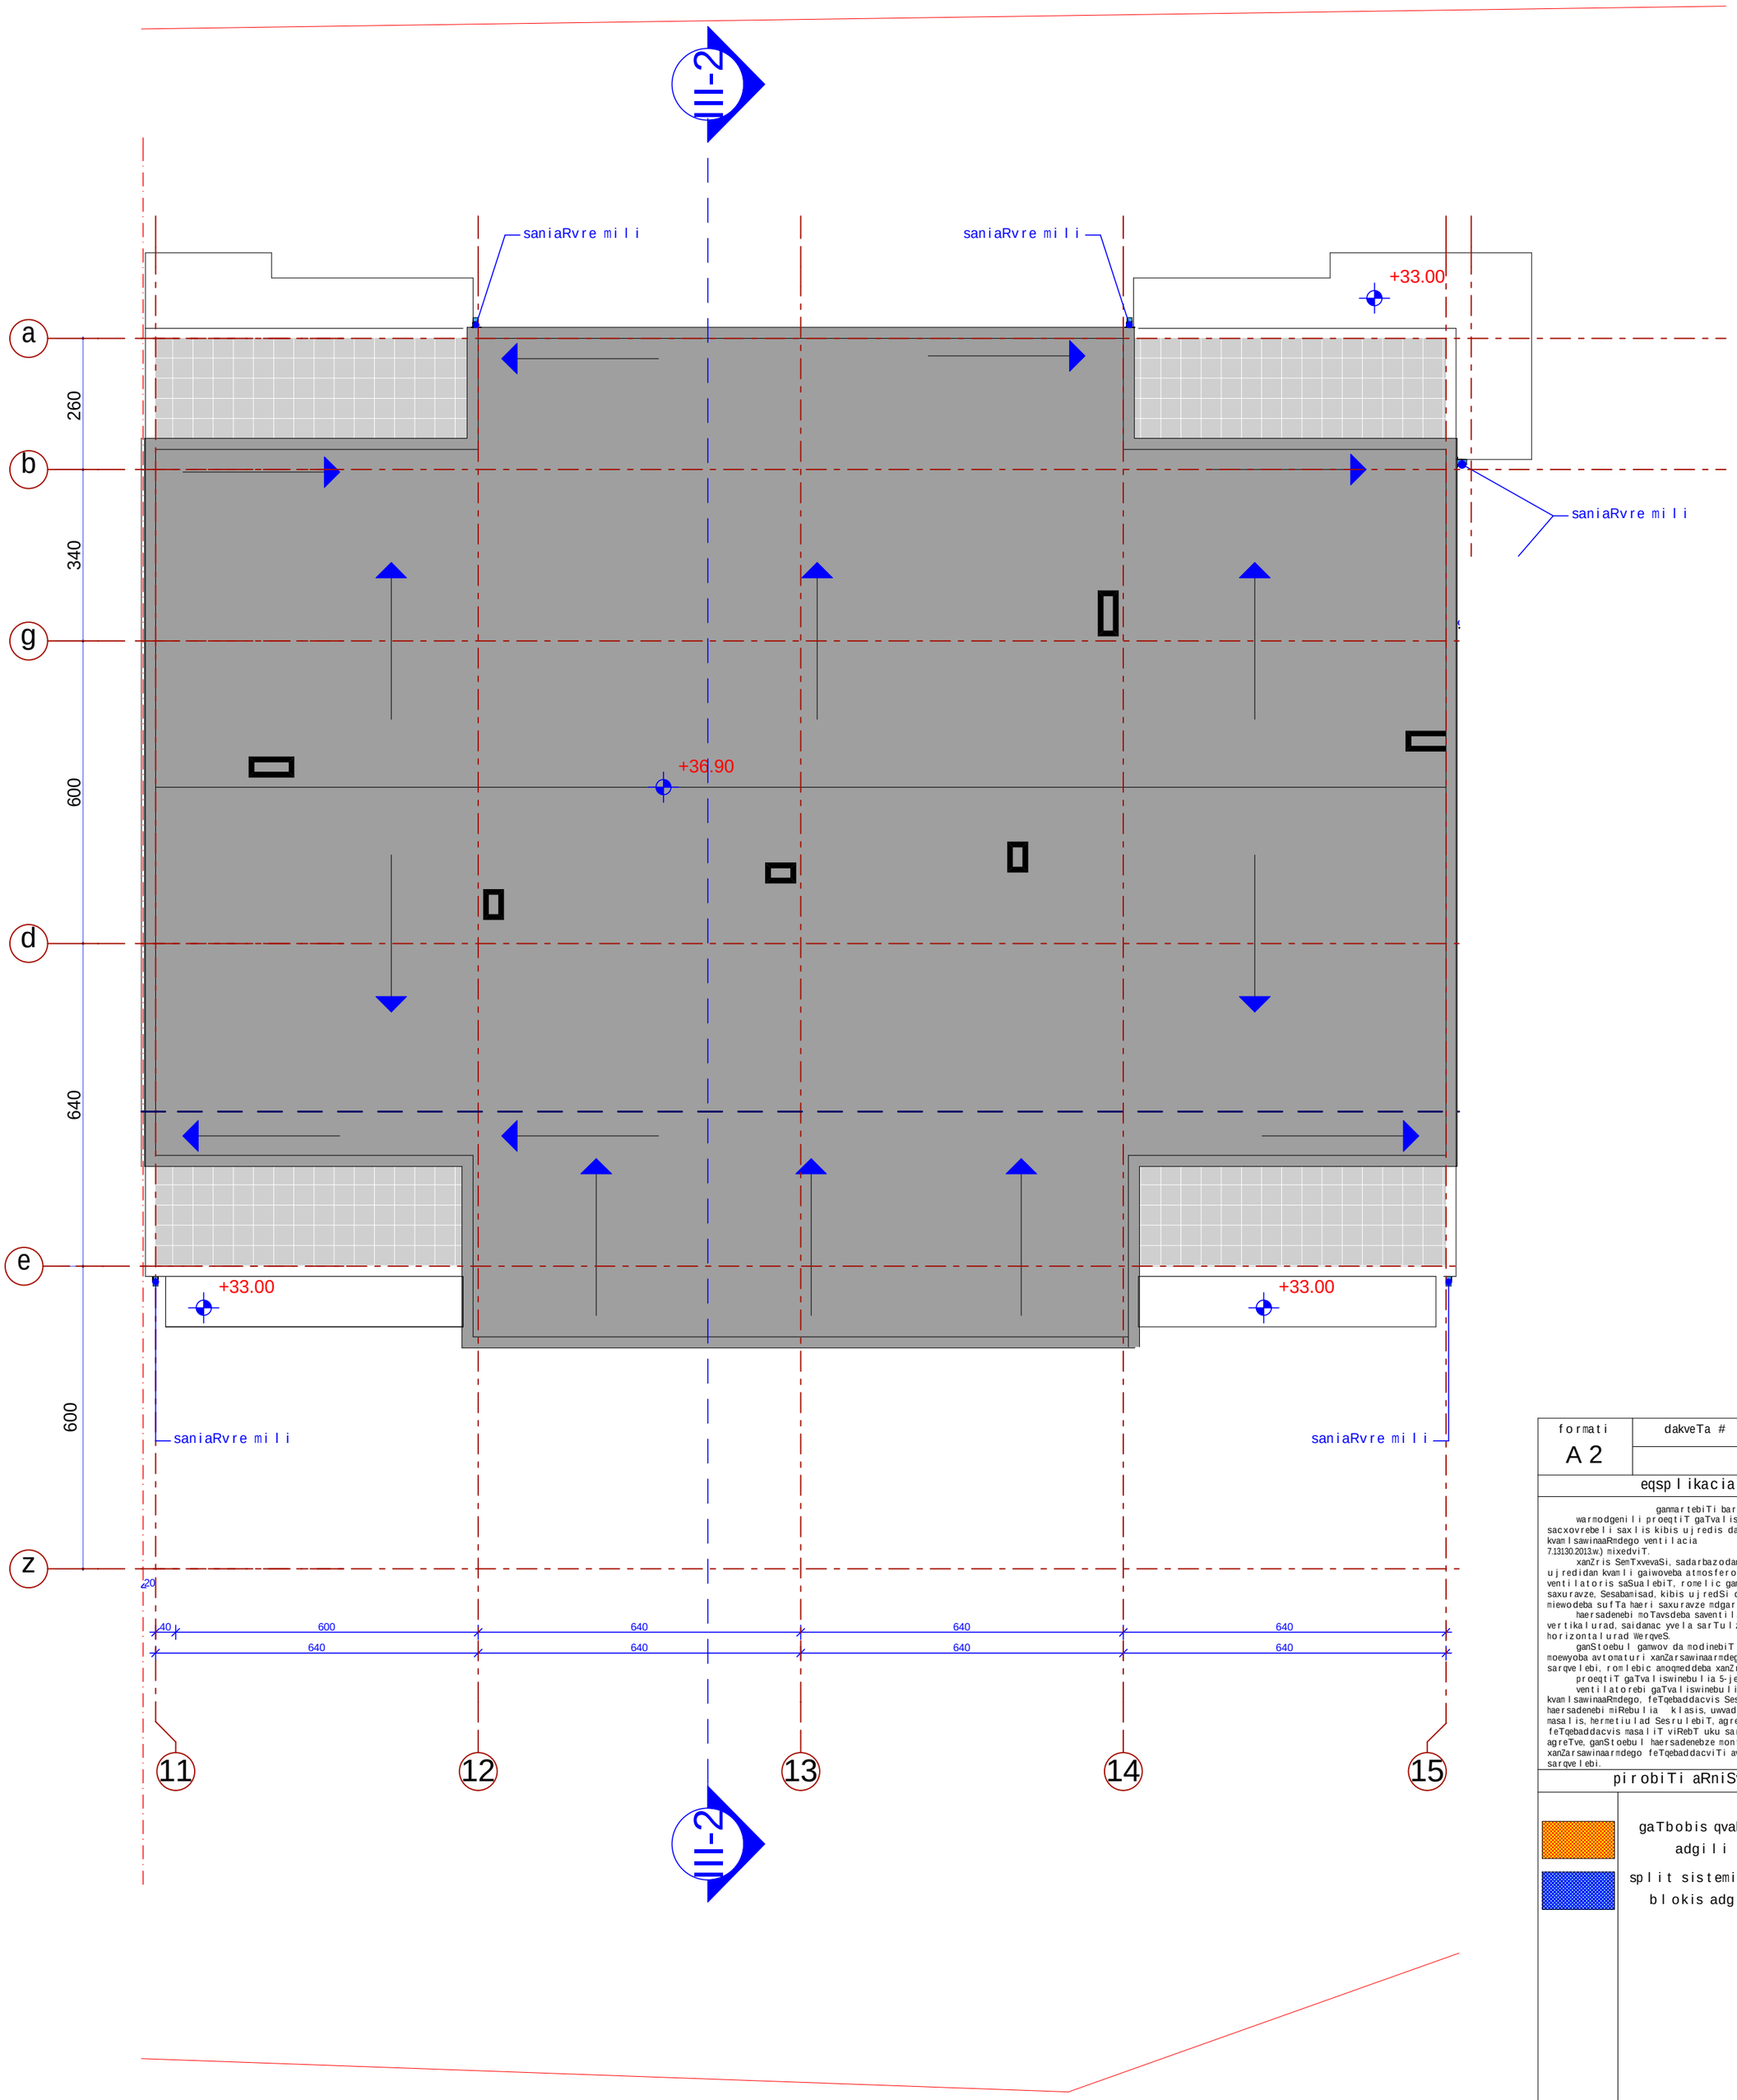

formati A 2	dakveTa #	A

eqsplikacia

ganmartebiTi baraTi
warmodgenili proeqtiT gaTvaliswinebulia sacxovrebeli saxlis kibis ujredis da sadarbazos kvamlsawinaaRmdego ventilacia (s.norma 7.13130.2013.w.) mixedviT.
xanZris SemTxvevaSi, sadarbazodan da kibis ujredidan kvamli gaiwoveba atmosferoSi gamwovi ventilatoris saSualebiT, romelic ganTavsebulia saxuravze. Sesabamisad, kibis ujredSi da sadarbazoSi miewodeba sufTa haeri saxuravze mdgar ventilatoridan.
haersadenebi noTavsdeba saventilacio arxebSi vertikalurad, saidanac yvela sarTulze ganStovdeba horizontalurad WerqveS.
ganStoebuli gamwov da modinebiT haersadenebze moewyoba avtomaturi xanZarsawinaarmdego uku sarqvelebi, romlebic amoqmeddeba xanZris dros.
proeqtiT gaTvaliswinebulia 5-jeradi haercvla. ventilatorebi gaTvaliswinebulia kvamlsawinaaRmdego, feTqebaddacvis Sesrulebis. haersadenebi miRebulia klasis, uwvadi, xanZarmedegi masalis, hermetiulad Sesrulebis, agreTve feTqebaddacvis masaliT viRebT uku sarqvelebs. agreTve, ganStoebul haersadenebze montaJdeba xanZarsawinaarmdego feTqebaddacviTi avtomaturi uku sarqvelebi.

pirobiTi aRniSvnebi

gaTbobis qvabis adgili

split sistemis gare blokis adgili

SeniSvna:

1. naxazze saproeqto Senobis noli Seesabameba absolutur niSnuls 403.50
2. naxaazze zomebi mocemulia santimetrebSi.
3. naxazis yvela cvlileba mSeneblobis procesSi SeTanxmebuli unda iyos proeqtis avtorTan.

damkveTi	e.s.a. "isnis savane"		
proeqtis dasaxeleba	q.Tbilisi, dodaSvilis q. #18-Si (s/k 01.17.12.028.020) mdebare mravalfunqciuri Senobis koreqtirebuli proeqti.		
Tanamdeboba	gvari	xelmowera	
amx. Tavjdomare	m. Sport		
arqiteqtori	b. morbedaZe		
arqiteqtori			
konstruqtori			
daamuSava	d. iavriani		
Seamowma	d. maxaraSvili		
stadia	naxazis dasaxeleba		
muSa proeqti	III bloki saxuravis gegma		
TariRi	furc. #	furc. raod.	masStabi
2014 w.			