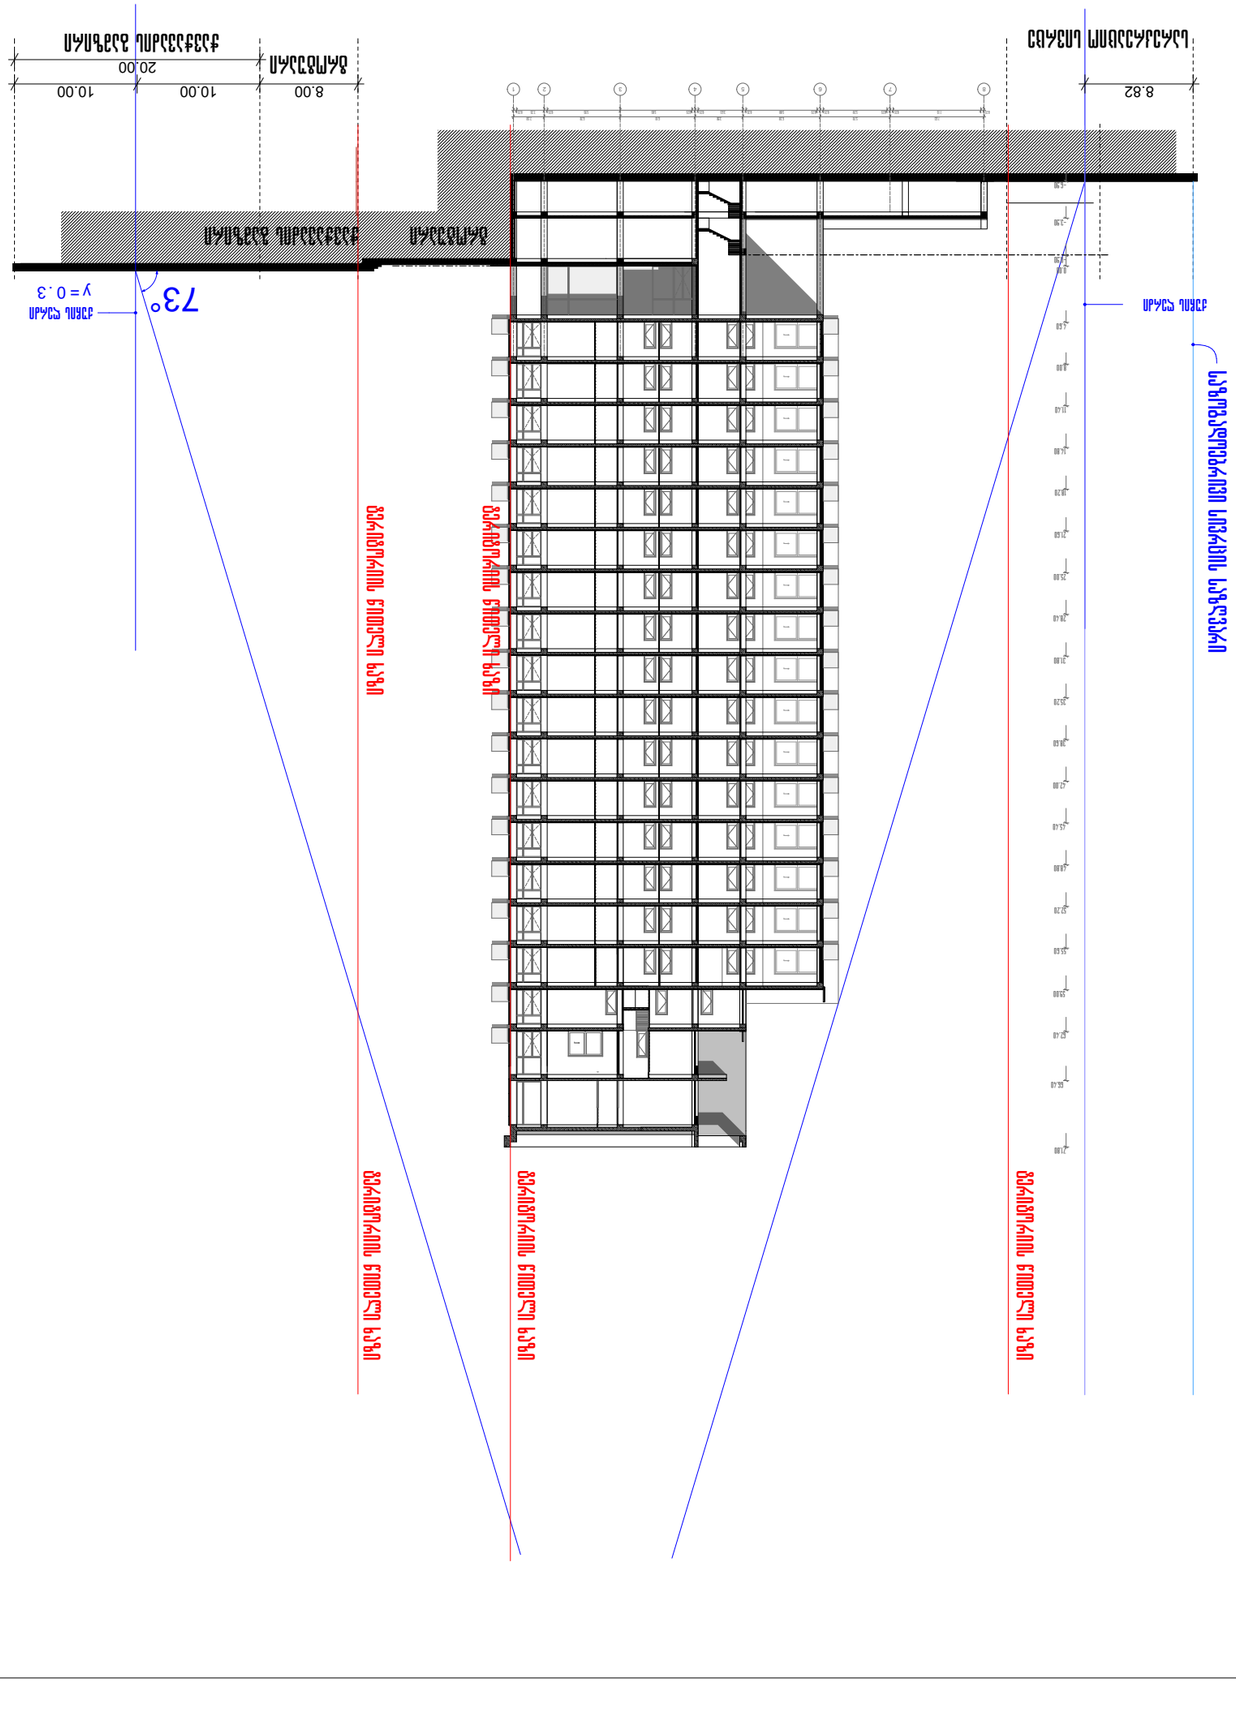

Sublisherngine 0.0.100.100

8

7

6

5

4

3

2

1 8.00 10.00 10.00

20.00

8.82

4.60 8.00

11.40

14.80

18.20

21.60

25.00

28.40

31.80

35.20

38.60

48.80

52.20

55.60

59.00

62.40

71.80 0.00 -6.90

66.40

42.00

45.40 -3.90 -0.90

0.25 7.15 0.25 0.25 5.20 0.25 0.25 5.80 0.25 3.65 0.25 0.25 5.85 5.95 0.25 2.25 0.25

7.65 5.70 6.30 3.90 6.10 6.20 2.50

73°

საზოგადოებრივი სივრცის საზღვარი

ქუჩის ღერძი ქუჩის ღერძი

ჭავჭავაძის გამზირი

ტროტუარი

ტერიტორიის წითელი ხაზი

სარეკრეაციო სივრცე

ტერიტორიის წითელი ხაზი

ტროტუარი ჭავჭავაძის გამზირი

ტერიტორიის წითელი ხაზი

ტერიტორიის წითელი ხაზი

ტერიტორიის წითელი ხაზი

y

=
0

.

3

Tel:

(995 32) 24 17 18
Fax:

(995 32) 24 17 17

ნახაზის დასახელება

a q s i s

i

ქ. თბილისი ყაზბეგის
გამზირი

#24

მასშტაბი
1:500

სტადია

პროექტის დასახელება

მრავალფუნქციური კომპლექსის
IV ბლოკი

ჭრილი

2

-

2
სიმაღლის განსაზღვრის სქემა

პრ.ავტორი

მთ. ინჟინერი

საპრ.დეპ.უფროსი

თანამდებობა გვარი

დაამუშავა

ნ.კილასონია ა.ბეროშვილი ნ. მოსულიშვილი ო.გოგავა ო.გოგავა

GSPublisherEngine 0.0.100.100

5 q.s.

4

q.s.

1 q.a.

1

q.a.

1 q.a.

მშენებარე

1 q.a.

ასფალტის
გზა

ჭავჭავაძის გამზირი

ს. ხაბეიშვილის ქ.

ს. ხაბეიშვილის ქ.

1.98

10.42

10.37

4.77

3.43
5.93

17.83

42.50

21.63

18.58

17.48

9.47

9.46

9.45

9.45

9.45

9.45

4.88

6.74

2.32

17.02

1.71

11.59

1.37

16.32

1.26

18.21

20.45

6.26

5.17

1.03

2.56

2.10 1.75

4887

kv.m

d=0.22

d=0.22

d=0.35

d=0.39

d=0.34

d=0.34

d=0.34

d=0.08

d=0.55

d=0.40

d=0.39

d=0.45

d=0.39

d=0.33

d=0.33

d=0.51

d=0.55

d=0.22 d=0.27

d=0.34 d=0.61

d=0.50

d=0.28

d=0.04 d=0.45

d=0.27

d=0.34

d=0.38 d=0.62

d=0.30

d=0.31

d=0.28

d=0.21
d=0.44

d=0.53

d=0.55

d=0.43

d=0.41

d=0.35

d=0.44

d=0.28

d=0.17

d=0.33

d=0.47

d=0.32

d=0.17

d=0.19

d=0.37

d=0.28

d=0.12

d=0.38

d=0.29

d=0.28

d=0.28
d=0.19

d=0.34

d=0.28

d=0.38

d=0.13

d=0.43

d=0.13

d=0.60

d=0.48
d=0.25

d=0.25

d=0.59

d=0.21

d=0.14

d=0.43

d=0.48

d=0.42

d=0.06

d=0.27

d=0.45

d=0.52

d=0.51

d=0.36

d=0.43

d=0.43

d=0.27

d=0.54 d=0.27

d=0.54

d=0.25

d=0.25

d=0.30

d=0.30 d=0.28

d=0.32

d=0.32

d=0.07

d=0.07

d=0.38

d=0.43

d=0.26

478700.0
4617700.0

1

q.a.

523

522

521

520

519

518

517

516

514

515

521

520

519

518

517

516

515

517.85

517.74

517.77

517.66

515.60

515.35
515.67

516.46

516.50

517.39

517.61

517.63

517.61

517.53

517.60

518.10

518.31

518.45

518.76

518.54

518.32

518.09

517.85

517.68

517.57

522.61

523.68

519.02

519.42

519.03

520.13

520.04

520.42

520.82

520.76

519.83

520.84

520.74

522.15

522.15

522.59

522.29

522.34

522.27

522.25

522.19

522.24

522.60

520.60

520.90

518.81

516.14

516.14

517.34

521.46

521.56

520.64

520.96

521.30

521.56

521.07

520.88

519.04

518.97
518.81

517.56

517.52

516.43

516.34

515.96 515.93

515.90

515.77 515.80
515.81

520.70

520.37

519.84

519.51

519.27

518.62

518.40

518.21

517.99

517.71

517.41

516.61

516.41

516.25

517.03

520.75

520.65

520.13
520.22

517.53

517.20

516.51

521.44

521.67

520.07 520.01

519.28
519.18

520.25

519.91

519.58

519.17

516.37

516.27

516.14

516.17

516.00

515.85

515.83

515.76
515.78

515.89

515.99 516.19

516.47

516.70

516.91

517.34

515.59

516.54

515.68

515.32

514.55 514.32

515.05

515.33 515.66

514.77

516.11

516.01

515.21

514.53 514.62

515.53
515.88
516.12

516.30

516.40

516.20

515.99

515.41

514.65

514.66

515.42

516.46

516.66

516.57
516.79

516.52

515.93
516.01

515.17 515.09

514.35

514.54

514.31

515.97

516.35

523.87

520.45

518.43

517.87

517.14

517.61

516.74

516.50

516.38 516.44
516.91 516.77
517.13

517.29

517.63

517.79

517.51

517.23

517.31

517.11

516.89

517.07

516.46

516.91

517.81

518.31

517.31

516.73

517.06

517.74

516.17

516.78

516.40

516.94

521.38

521.08

520.39
520.50

519.81

519.31

519.10

519.02

518.60
518.74

518.15

518.07

517.76

516.97

516.74
516.92

516.94

517.08 517.63 517.36

517.46

517.54
517.65

517.55

517.18

516.82

516.51

516.30

516.21

516.46 516.62 516.96

517.31

517.45

517.94

518.00

518.26

517.60

517.50

517.74

518.09

518.19

517.89

518.11 518.17

518.63

518.96

517.96

517.95

518.31

518.71

519.22

519.56

520.14

519.89

519.73

520.58

520.60

521.08

521.64

521.12

521.15

520.36

520.50
520.58

519.62

519.38

519.25

518.13

517.88
517.56

518.37

517.63 517.49 517.32 517.17

517.21
517.07

517.49
517.72
517.90

517.94

518.18

517.79

517.61

517.47

517.96

518.25

518.63

518.71 518.72
518.90

519.17 519.06 519.13

518.81 518.92

519.51 519.57

519.85

520.06
520.09

520.69

520.47

520.24

520.15 520.08

520.82
520.89

521.08

521.64

521.91

521.73

521.68

521.21

520.65

521.03

521.12

520.13

517.75

518.25

518.63

518.74

518.91

519.35

521.05

521.75

522.24

521.89

521.95

521.54

520.80

520.96

520.13

518.60

518.98

519.36

521.38

519.27

518.23

522.23

521.81
521.91

522.19

522.90

521.06

520.16

520.11

519.88

522.44

521.63

521.20

520.74

520.66

521.13

521.37

521.54

522.06

522.75

522.46
522.37

521.88

521.24

521.14 520.99

521.06

520.81

520.44

520.23

520.40 520.71

521.55

521.71

521.97

522.55

522.74

523.06

523.17

523.16

523.07

522.12

521.27

520.63

520.20

520.14

520.48

521.21

521.67

522.32

521.78
521.95

521.37

520.70

520.31
520.49
520.93

521.24 521.17

521.68 522.05

521.80

521.75

521.57

521.38

522.74

522.69 522.67 522.47

522.70

522.05

522.01
522.57

516.69

523.35

522.60

523.26

523.01 523.14

522.89

522.63
522.84

522.57

517.66

517.50

517.57

517.31

517.00

517.41

517.17

516.86

517.17

517.35

517.50

517.74

518.01

518.13

518.38
518.39

518.19

518.48
518.61

518.64

518.52

518.83

518.94 519.09

519.19 519.12

519.28

519.37

519.33

519.56

519.61

515.90

515.88

515.92

516.70
517.03

516.97

516.59
516.24
516.80

516.79

516.94

518.56

518.28

519.24

519.27

519.76

519.73

521.33

521.21

523.83

523.53

523.01

522.89

523.25

523.38

523.73

523.88

523.91

524.63

524.75

524.26

523.63

523.17

523.15

521.71

521.61

520.72

520.07

519.61

519.81

520.45

520.72

521.28

521.99

522.67

523.84

524.44

525.03

521.15

521.42

520.73

523.40

523.14

522.70

522.60

522.44 522.42
522.50

522.67
522.93
523.16

523.28

523.39
523.56
523.53

523.25

522.97

522.20
522.23

518.12

517.67

517.40

517.13
517.08

516.80

517.26 517.35

517.25 517.04

516.86

516.73
516.71

517.50

517.60
517.71

517.78 517.74

517.82

517.82

517.80

517.86

517.98

518.83

518.71

518.48

517.41

517.49

517.26

517.15

517.82

516.14

514.39 514.12

513.99

513.90

513.59

513.41 513.43

513.45

513.47 513.48 513.53

513.51

513.61 513.63

513.60

513.68

513.78

514.03 514.16

514.40 514.32

514.48 514.78

516.41

513.38

513.66

513.97

516.68

517.58

515.20
515.56

515.97

516.96

516.54

515.99 515.73
515.43

515.47
516.50

516.72

515.79 515.50

515.59

517.04
517.32

517.39

517.47

517.06

516.49
516.99

517.36

517.16

516.99 516.26

515.68

516.82
517.28

514.04 513.92

513.99

514.03 514.07 514.10

514.36

514.21

515.61

517.33

517.29

516.95

517.03

516.54

519.21

519.54

517.13

519.60

518.19

517.78
517.99

519.15

520.22

519.66

516.77

516.93

517.63

516.84

517.83

516.63

517.69

517.04

518.11

516.51

520.70

520.36

519.87

518.22

518.73
518.51

518.90
519.15

520.04
520.28

520.60

520.40

520.15

520.09

520.18

519.73

519.54

517.13

516.20

516.46

517.00

517.28 518.78

518.62

518.16

518.28

518.18

517.63

517.01

518.92

518.19

517.64
518.01

518.39

518.51

518.62

518.46

518.48
514.72

518.28

514.61

514.45

516.91
516.80
517.89

518.01

518.70
517.84

515.95 514.46

514.52

516.62

517.96 518.67

517.80

514.46

514.61

514.85

517.15

517.92

518.19

518.27

517.44

513.36

514.30

513.07

514.26

514.13

513.06

512.88

514.20 514.29

514.26

514.24

514.25

514.60

514.38

514.30

514.39

514.43

514.36

514.35

514.24

514.41

514.21

514.31

514.44

514.36 514.43

514.45

514.49

514.40

514.48

514.24

514.16

514.28

514.27

514.20

514.12

514.19

514.23

514.17

514.18

514.19

514.28

514.31

514.33

514.33 514.62

517.93

514.26

514.41

514.55

514.30

514.61

514.20
518.95

519.34

514.47

514.33

513.95
514.29

513.03

514.53

519.57

518.72

518.76

518.72

518.81

518.84

519.06

519.26

519.02

518.68
518.78

518.86

518.59

518.40

518.22

518.11

518.09

518.02

517.95

517.88

517.99 85

517.88

517.86

517.50

518.33

518.33
518.65

518.78

518.56

518.48

518.39

518.56

518.92

519.21

519.22

519.29

519.42

518.62

518.74

519.22

519.36

519.44

519.84

519.10

519.45

519.62
519.53

519.51

519.44
519.66

520.03

514.53

514.49

514.79

514.60

518.01
515.85

516.40
518.06

517.76

516.10

515.98

514.69

514.69

514.73

520

519

518

517

შენობის საძირკველი

1

1

3

3

d

d

g

g

b

b

5

5

6

6

2

2

4

4

a

a

5.65

5.35

6.50

0.75

6.60

6.60

6.60

6.60

7.00

6.45

0.15
0.10

4.75

6.00

5.30

6.70

1.00

6.30

18.00

0.25

40.35

58.60

25.80

7.80

10.80

5.78

11.56

5.78

12.00

8.00

10.00

10.00

8.82

4.40

4.90

6.20

2.50

6.20

6.10

3.90

6.30

4.40

4.90

6.20

-3.90

-6.900 = 498.30

0.00 = 505.20

160.03 m

2

413.46 m

2

406 m

ქუჩის ღერძი

ქუჩის ღერძი

საზოგადოებრივი სივრცე

ჭავჭავაძის გამზირი

ს.ხაბეიშვილის ქუჩა

506.72

1

რეკრეაციული ზონა

10

9

8

7

6

5

3

B

C

F

G

4

2

1

E

A

11.49

5.97

5.97

9.19

459

459

11.18

6.30

3.90

6.10

6.20

2.50

+60.00

+56.55

- 1.80

+36.00

+60.00

+59.05

+59.05

+59.05

+60.00

+56.55

+56.55

±0.000

-2.30

- 1.80

±0.000

+42.80

71.80

58.90

70.80

71.00

70.80

71.80

4

4

წყალსადინარი

მილი

წყალსადინარი

მილი

წყალსადინარი

მილი

წყალსადინარი

მილი

წყალსადინარი

მილი

წყალსადინარი

მილი

წყალსადინარი

მილი

წყალსადინარი

მილი

წყალსადინარი

მილი

წყალსადინარი

მილი

ინდივიდუალური საწეველა

უნარშეზღუდულებისთვის

ინდივიდუალური საწეველა

უნარშეზღუდულებისთვის

ინდივიდუალური საწეველა

უნარშეზღუდულებისთვის

ინდივიდუალური საწეველა

უნარშეზღუდულებისთვის

მიმდებარე ტერიტორიის საკადასტრო საზღვარი

მიმდებარე ტერიტორიის საკადასტრო საზღვარი

I

III

IV

II

Tel: (995 32) 24 17 18
Fax: (995 32) 24 17 17

ნახაზის დასახელება

a q s i s i

ქ. თბილისი ყაზბეგის
გამზირი #24

მასშტაბი
1:500

სტადია

პროექტის დასახელება

მრავალფუნქციური კომპლექსის
IV ბლოკი

გენგეგმა

პრ.ავტორი

მთ. ინჟინერი

საპრ.დეპ.უფროსი

თანამდებობა გვარი

დაამუშავა

n.kilasonia

ა.ბეროშვილი

ნ. მოსულიშვილი

ო.გოგავა

ო.გოგავა