არსებული ჭრილი 1-1

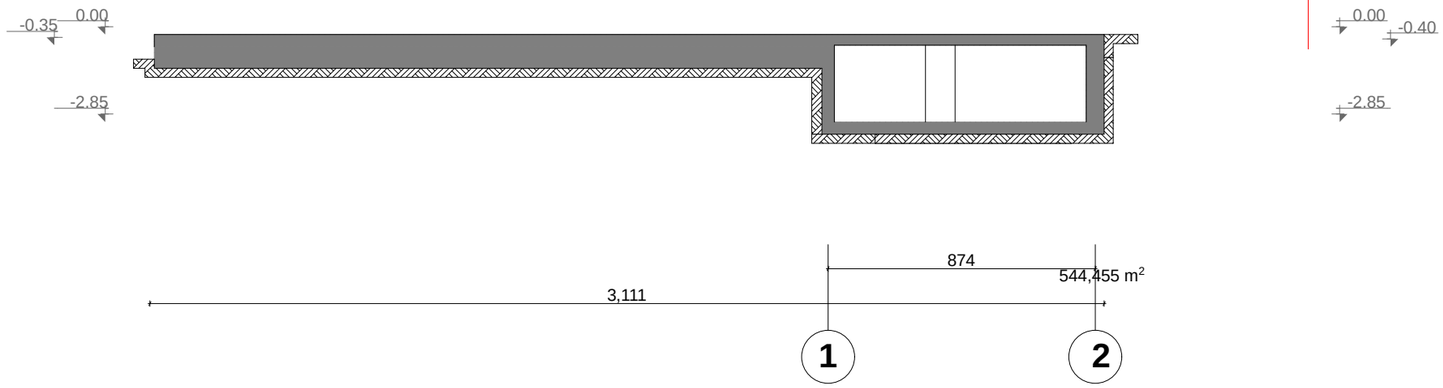

არსებული ჭრილი 2-2

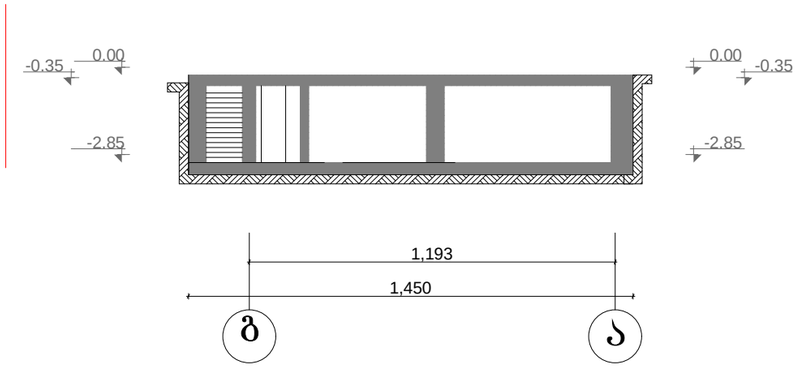

ქ.თბილისი ისანი-სამგორის რაიონი,კაირის ჭუჩა №20 სასაწყობე და, მრავალფუნქციური შენობის კორექტირებული პროექტი				სტადია	ფურცელი	ფურცლები
პრ. მთ. არქ.	ლ.ქნელაძე					
პრ.ავტორი	ო.ჭხეიძე					
შესრულა	ო.ჭხეიძე		ჭრილი 1-1 ჭრილი 2-2	მასშტაბი		
შეამოწმა	ლ.ქნელაძე					

ჭრილი 1-1

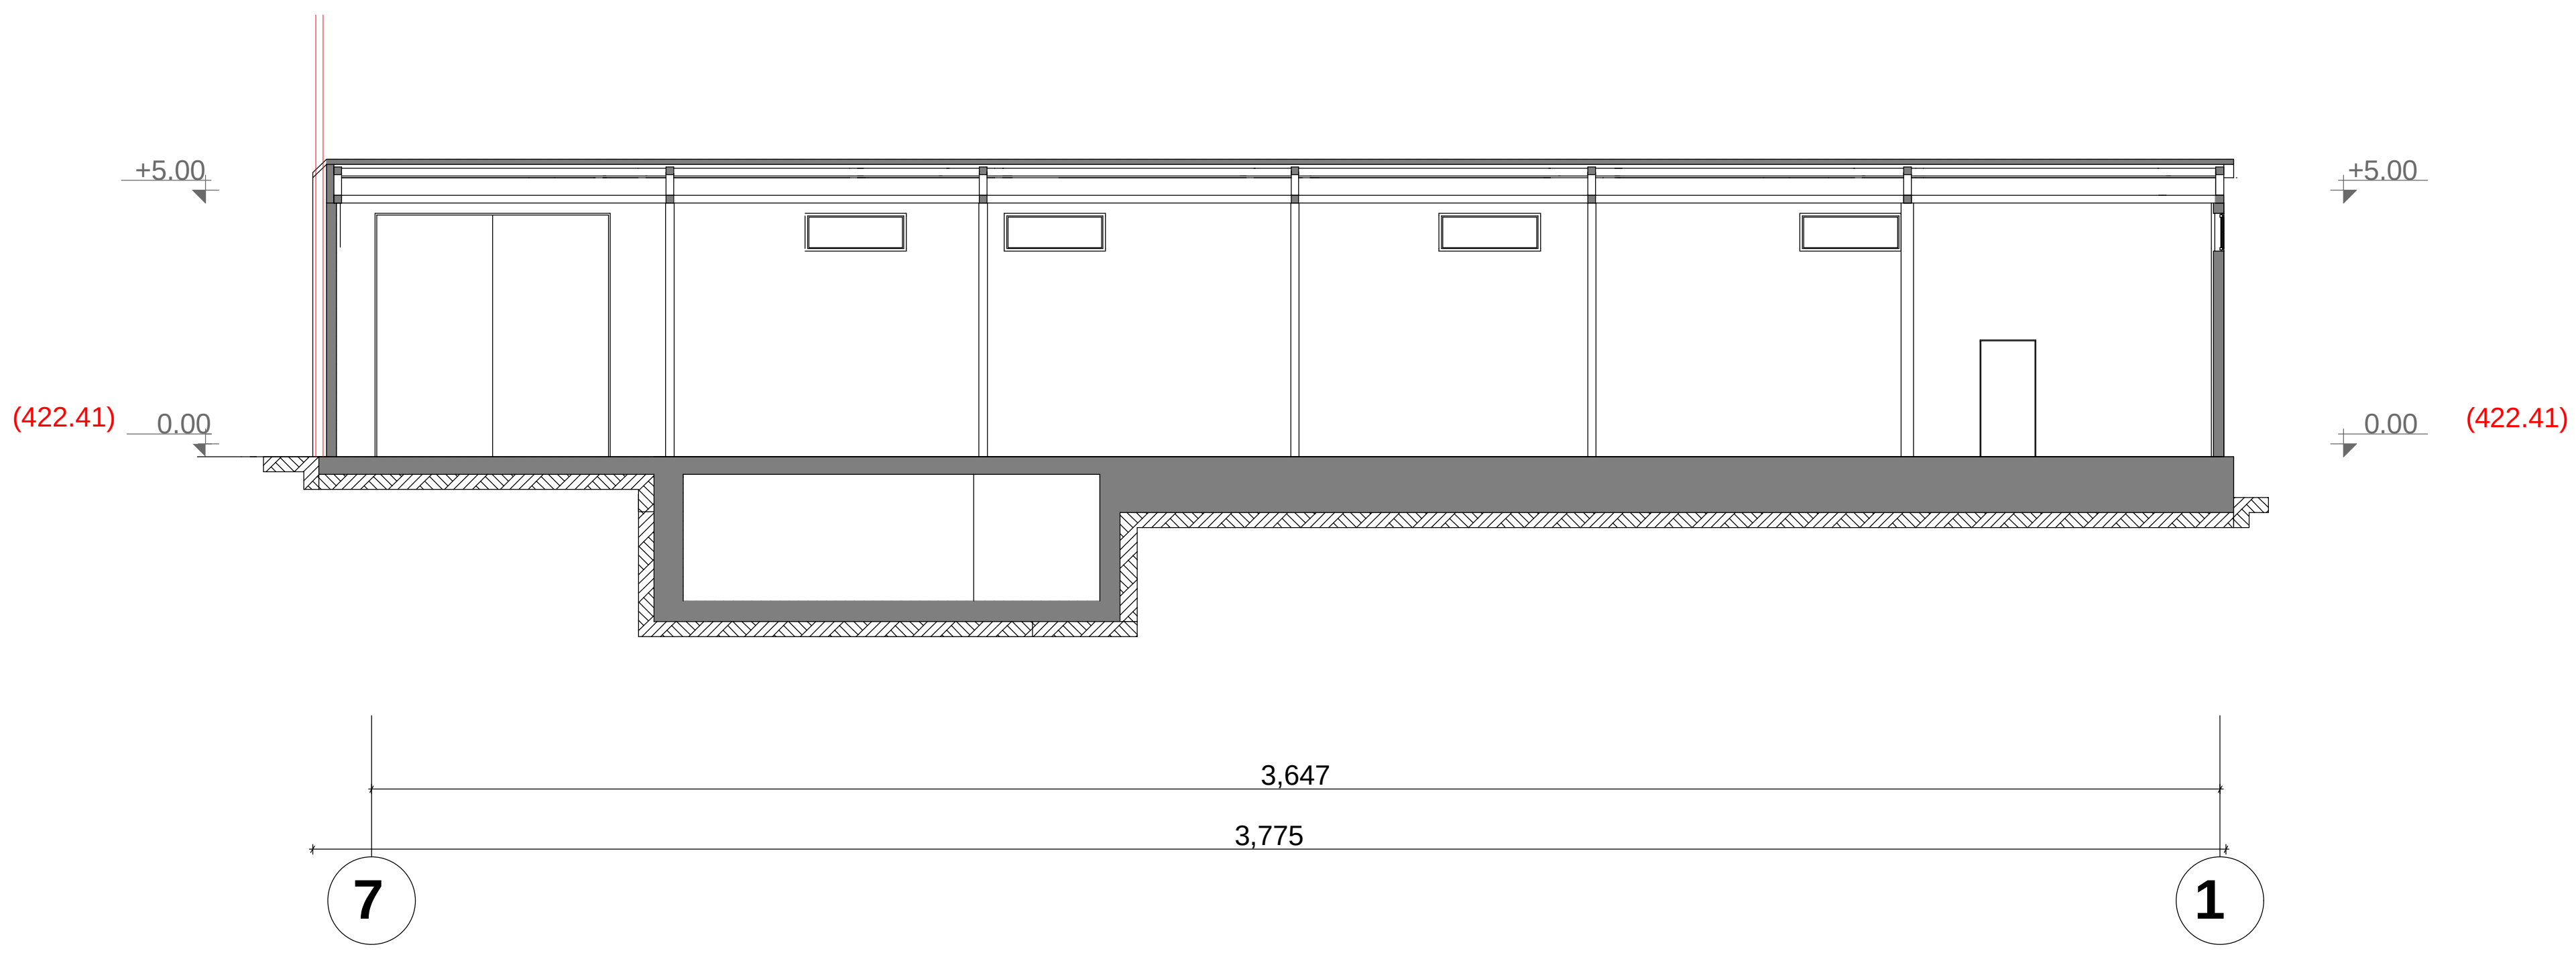

ჭრილი 2-2

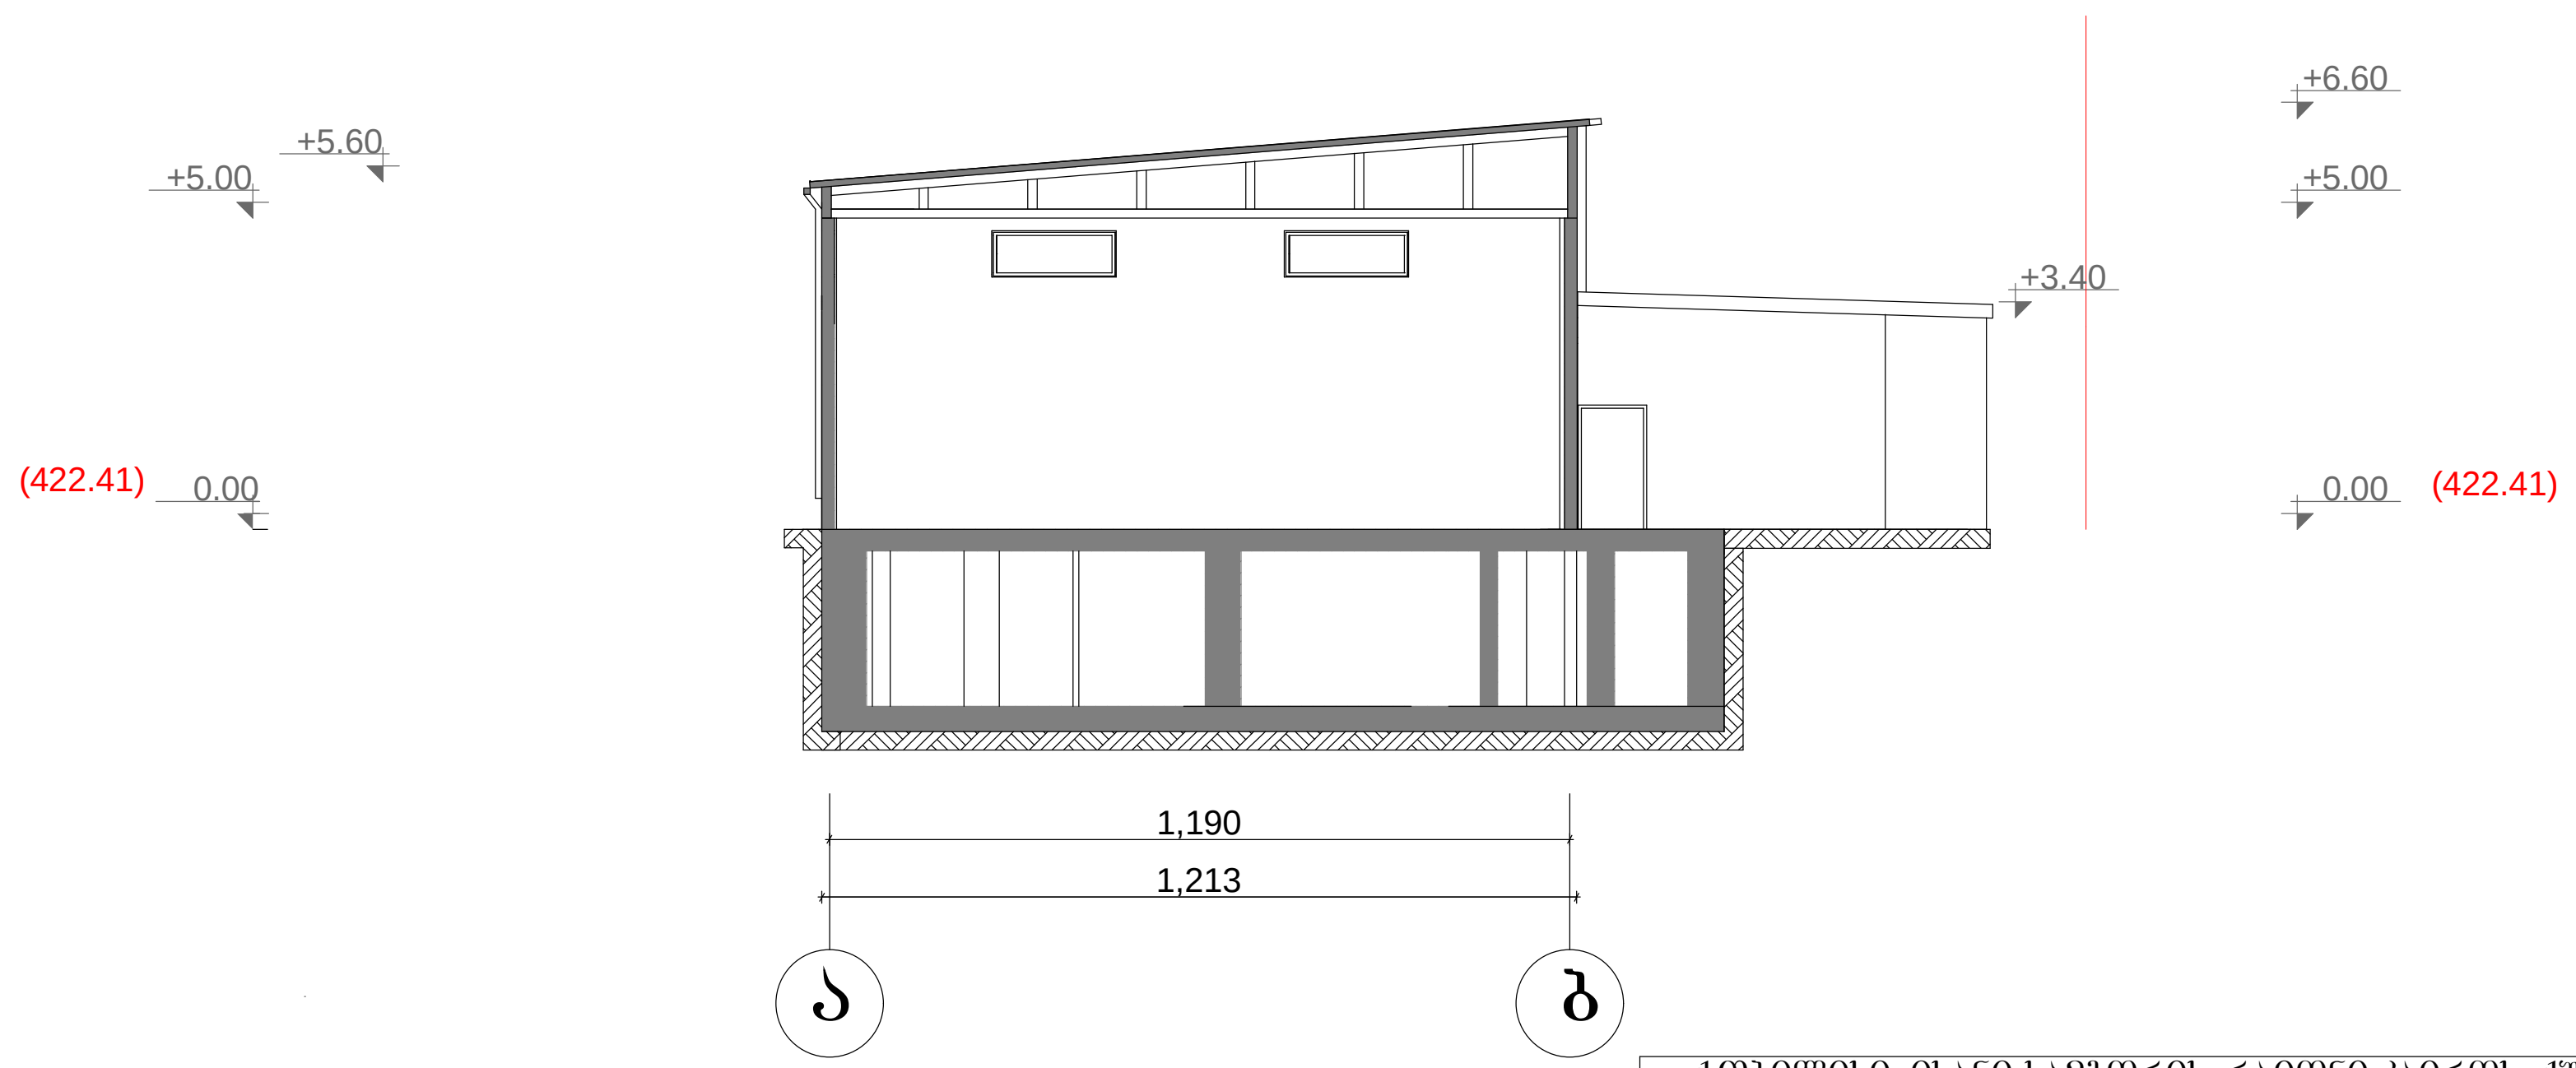

ქ.თბილისი ისანი-სამგორის რაიონი,კაიროს ქუჩა №20 სასაწყობე და, მრავალფუნქციური შენობის კორექტირებული პროექტი				სტადია	ფურცელი	ფურცლები
			ლიტერი "ა" (კორექტირეული პროექტი)			
პრ. მთ. არქ.	ლ.ქნელაძე					
პრ.ავტორი	ო.მხეიძე					
შეასრულა	ო.მხეიძე		საპროექტო ჭრილი 1-1 საპროექტო ჭრილი 2-2	მასშტაბი		
შეამოწმა	ლ.ქნელაძე					

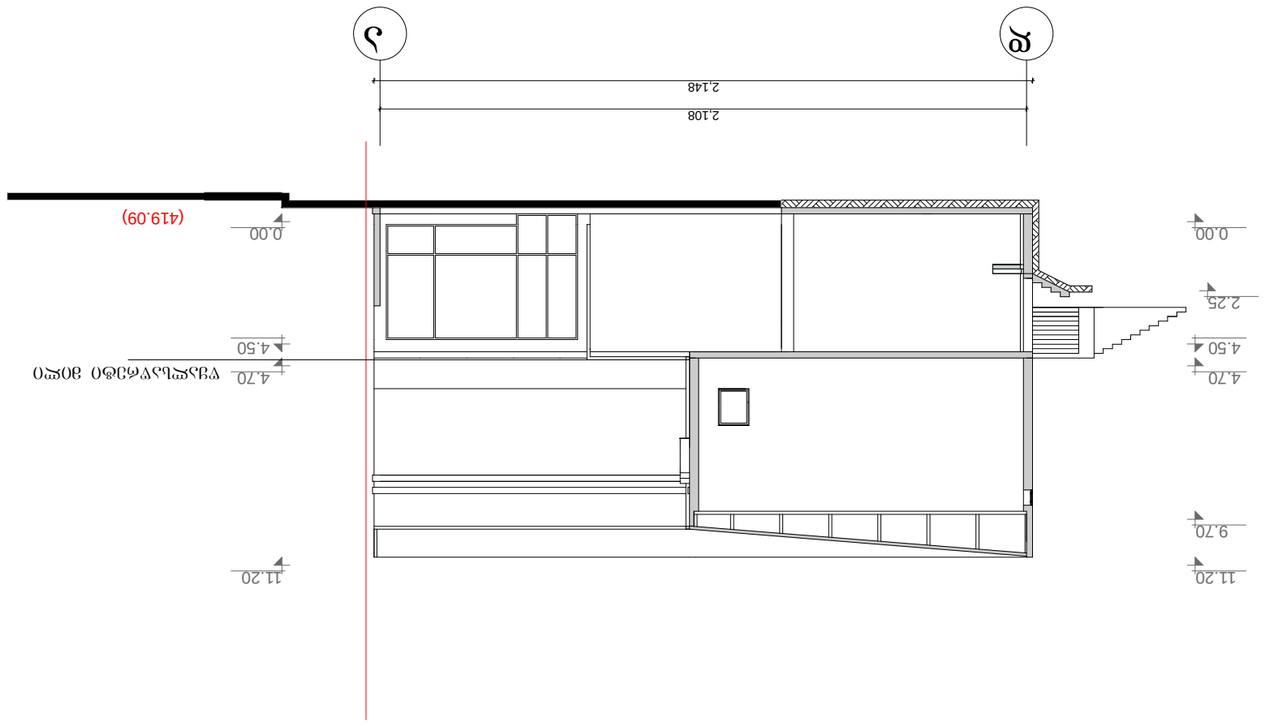
2,148
2,108
А
2
(419.09)
0.00
(421.48)
2.25
4.50
4.70
9.70
11.20
0.00
4.50
4.70
11.20



