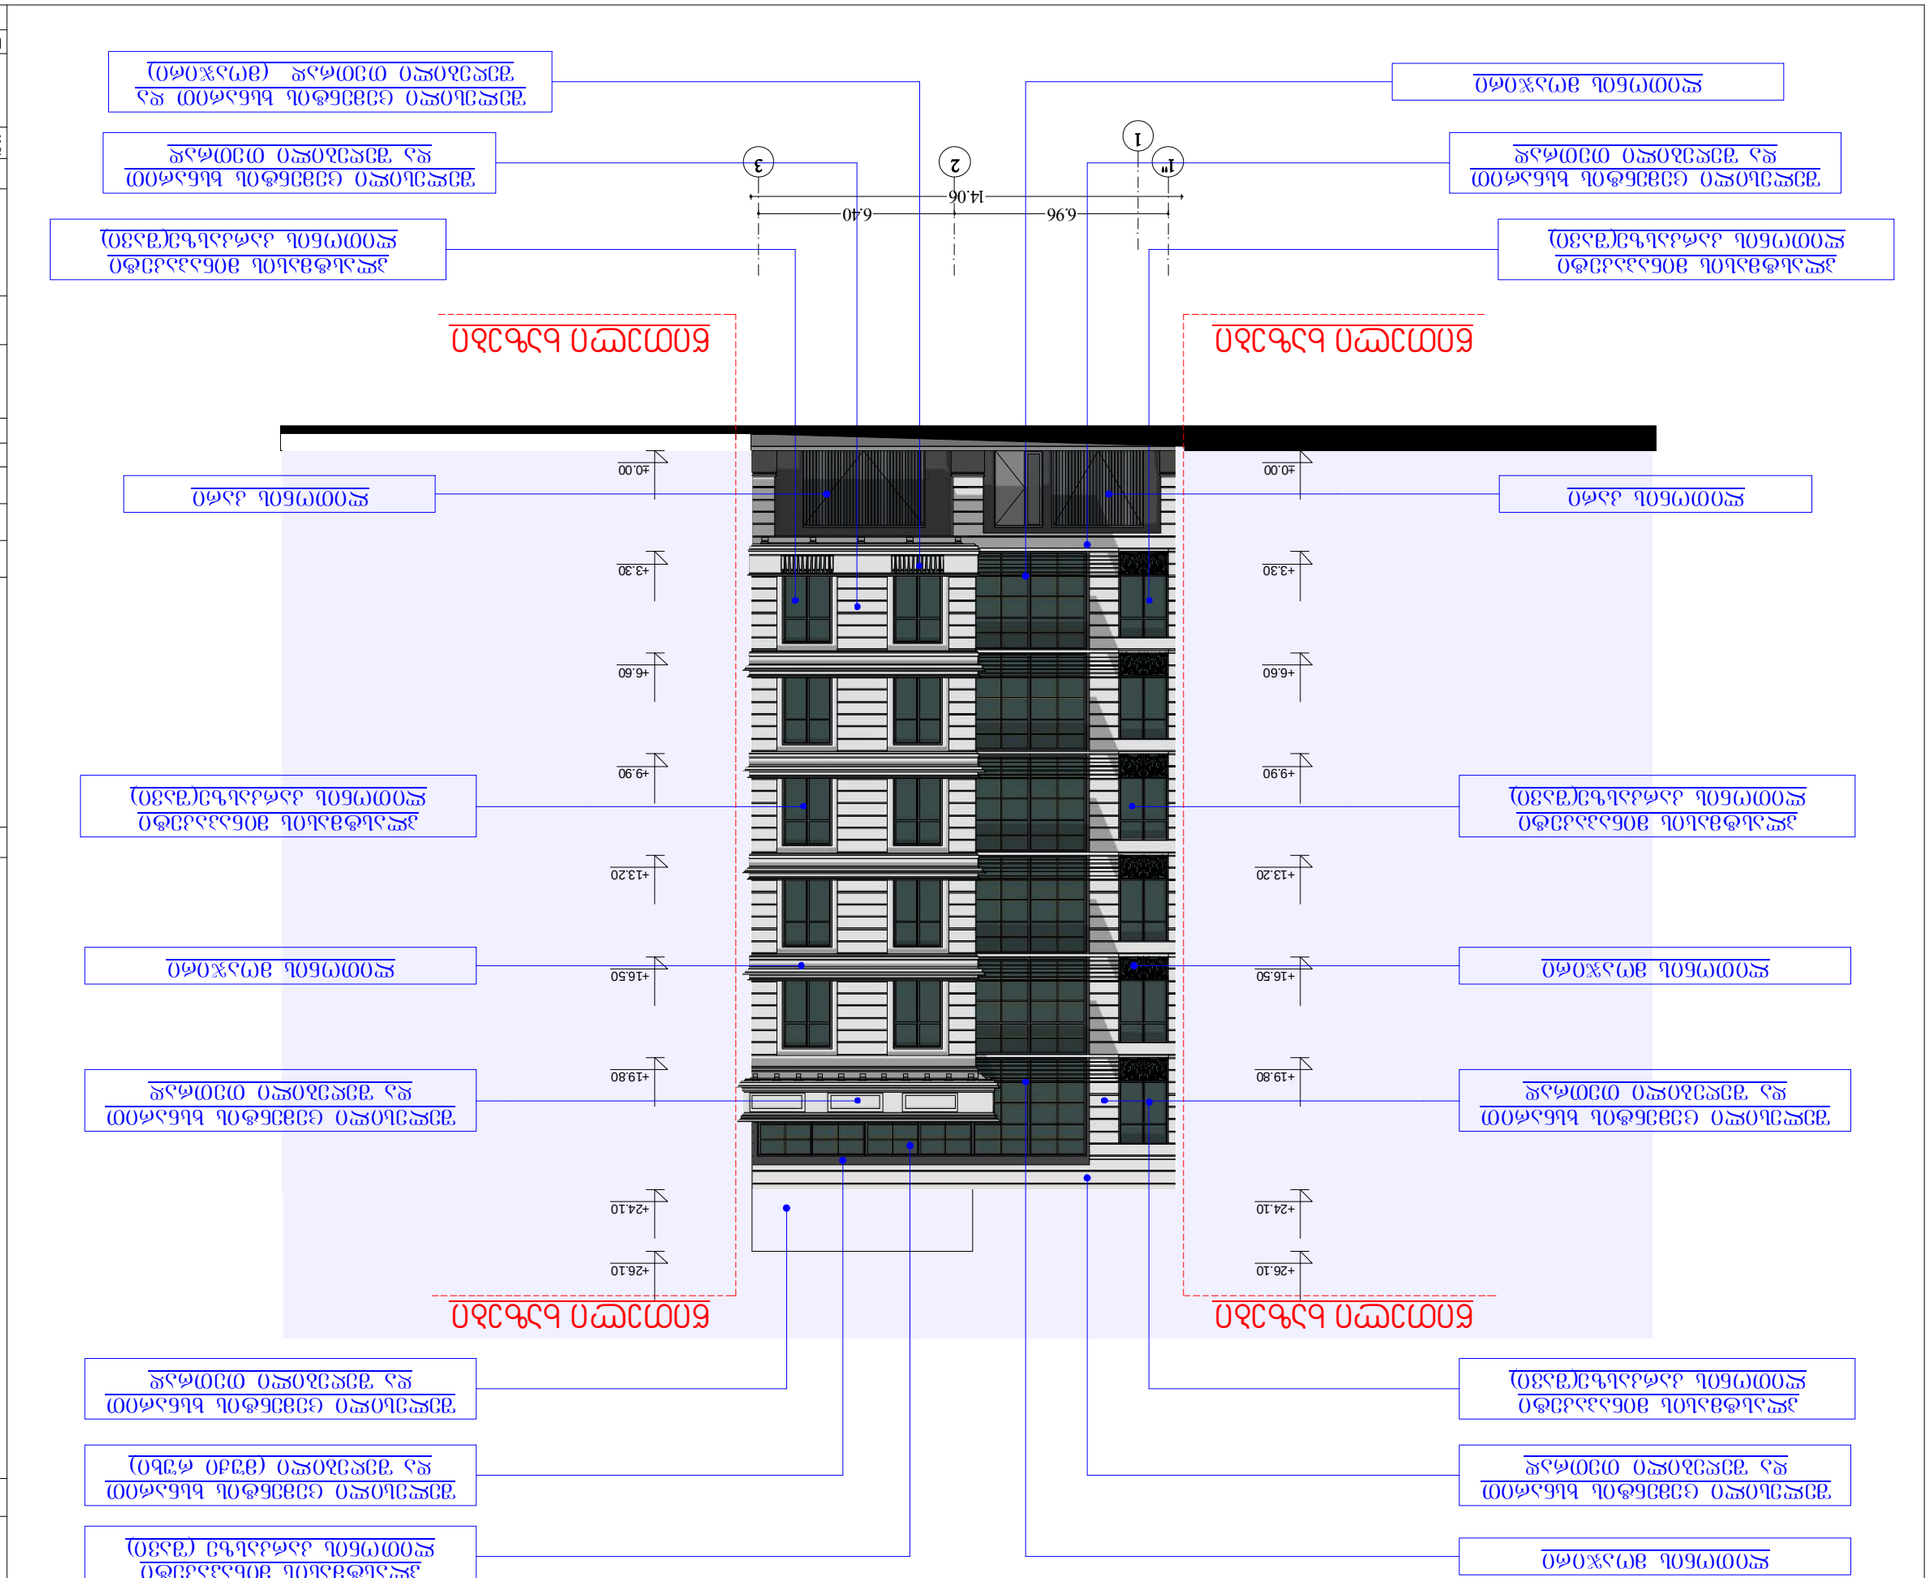




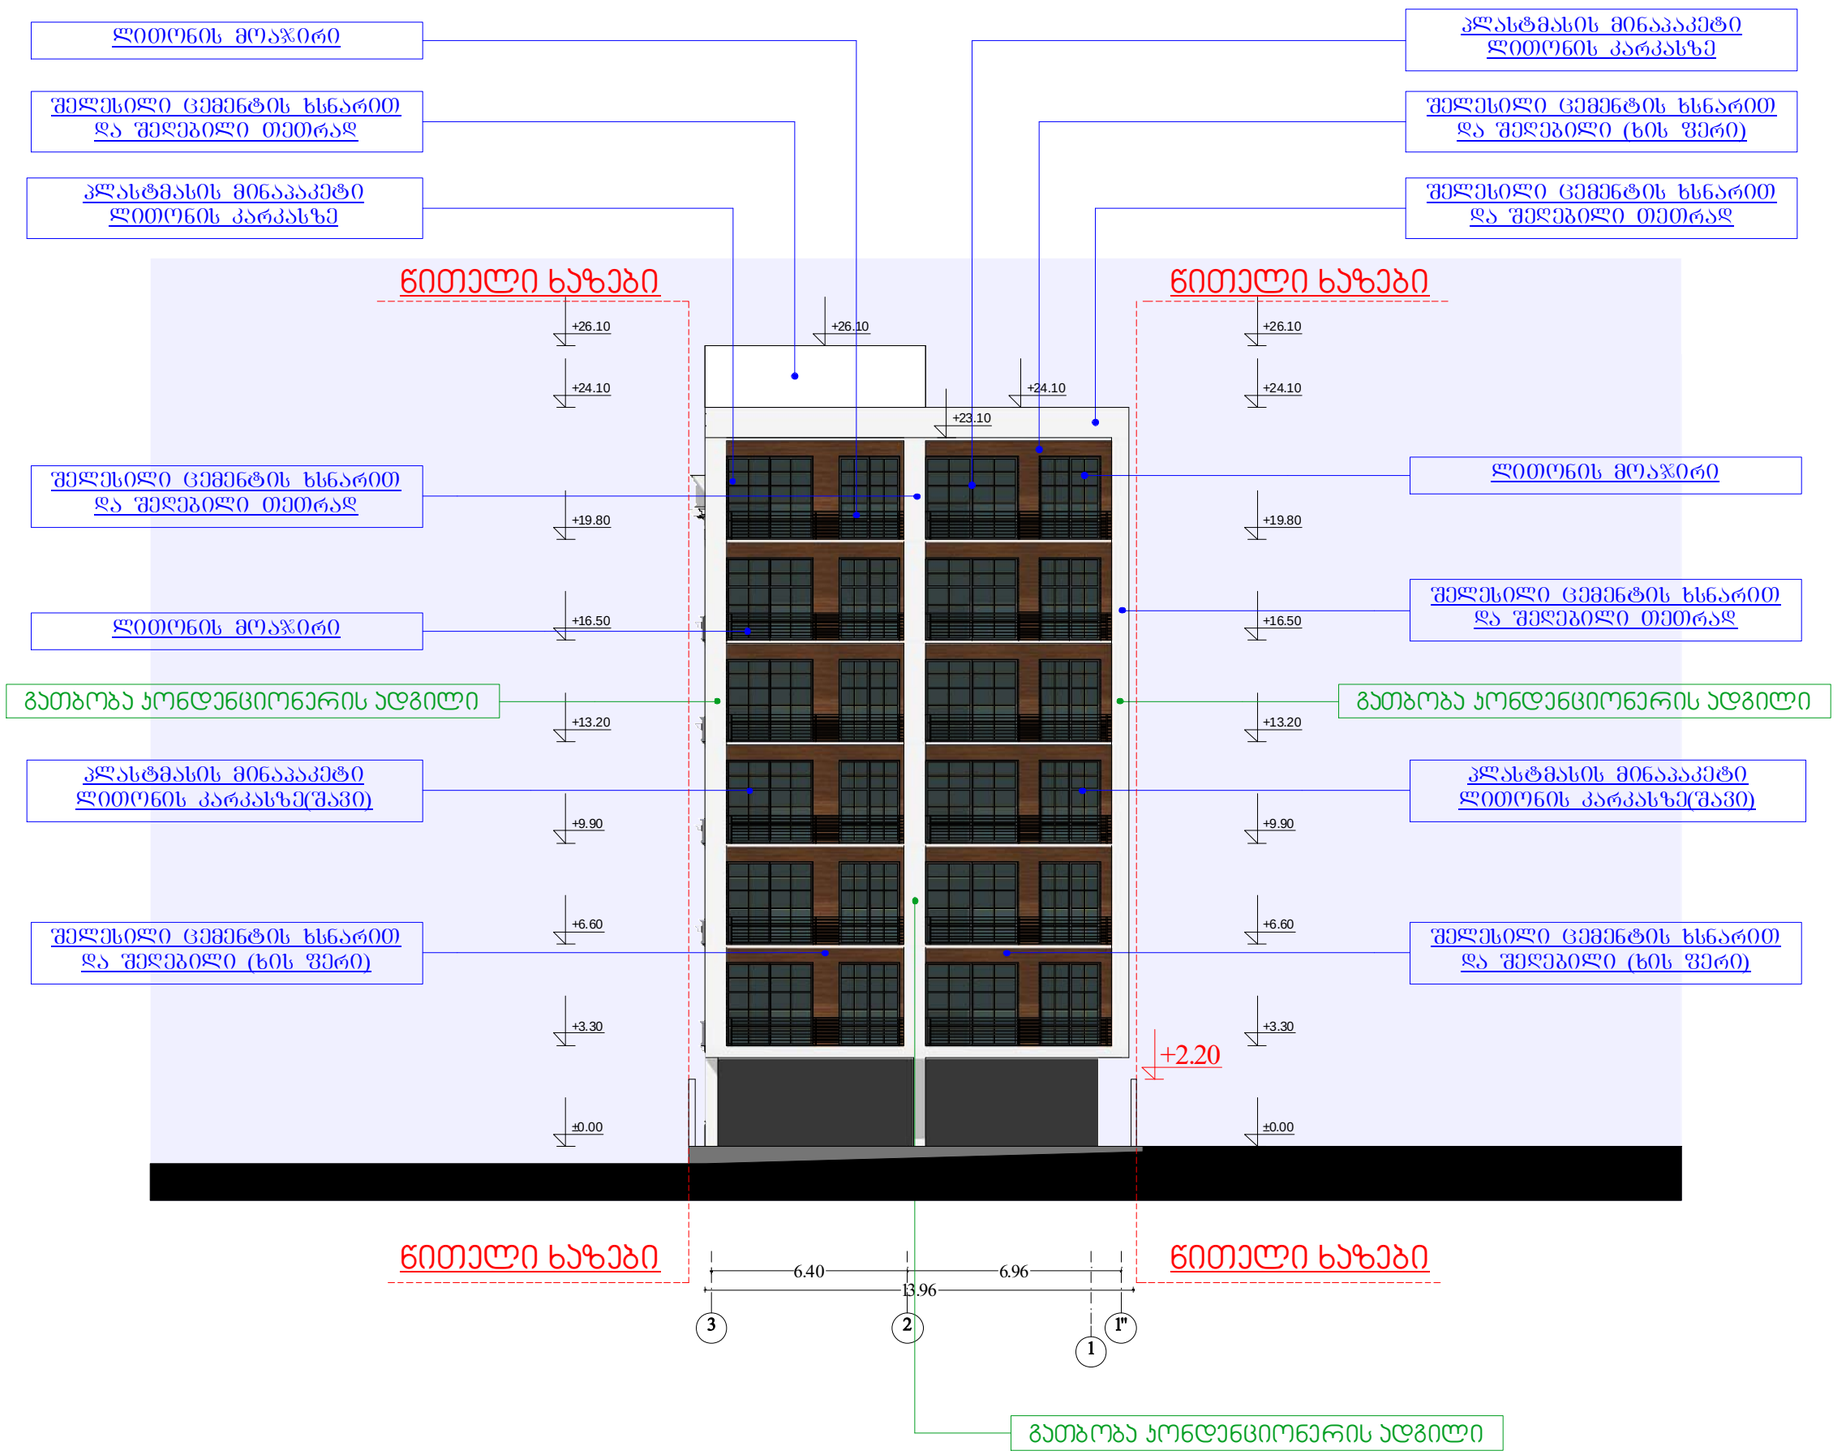

N

ტექ - ეკონომიკური მაჩვენებლები

შენიშვნები NOTES

დამკვეთი CLIENT	ნანა იოსელიანი	
პროექტი PROJECT	მრავალბინიანი საცხოვრებელი სახლი	
მისამართი ADDRESS	ქ.თბილისი, ონიაშვილის ქუჩა №47	
	გვპარი	ხელმოწერა
დირექტორი		
პროექტის ავტორი		
დამთვალ.		

THE DESIGN STUDIO

არქიტექტურული ნაწილი

მასშტაბი SCALE	თარიღი DATE OF ISSUE	01/08/2012
1:200	ნახაზი	DRVG.
	ფასადი 3-1 ღერძებში	
სტადია STAGE	ფურც. PAGES	სულ ALL

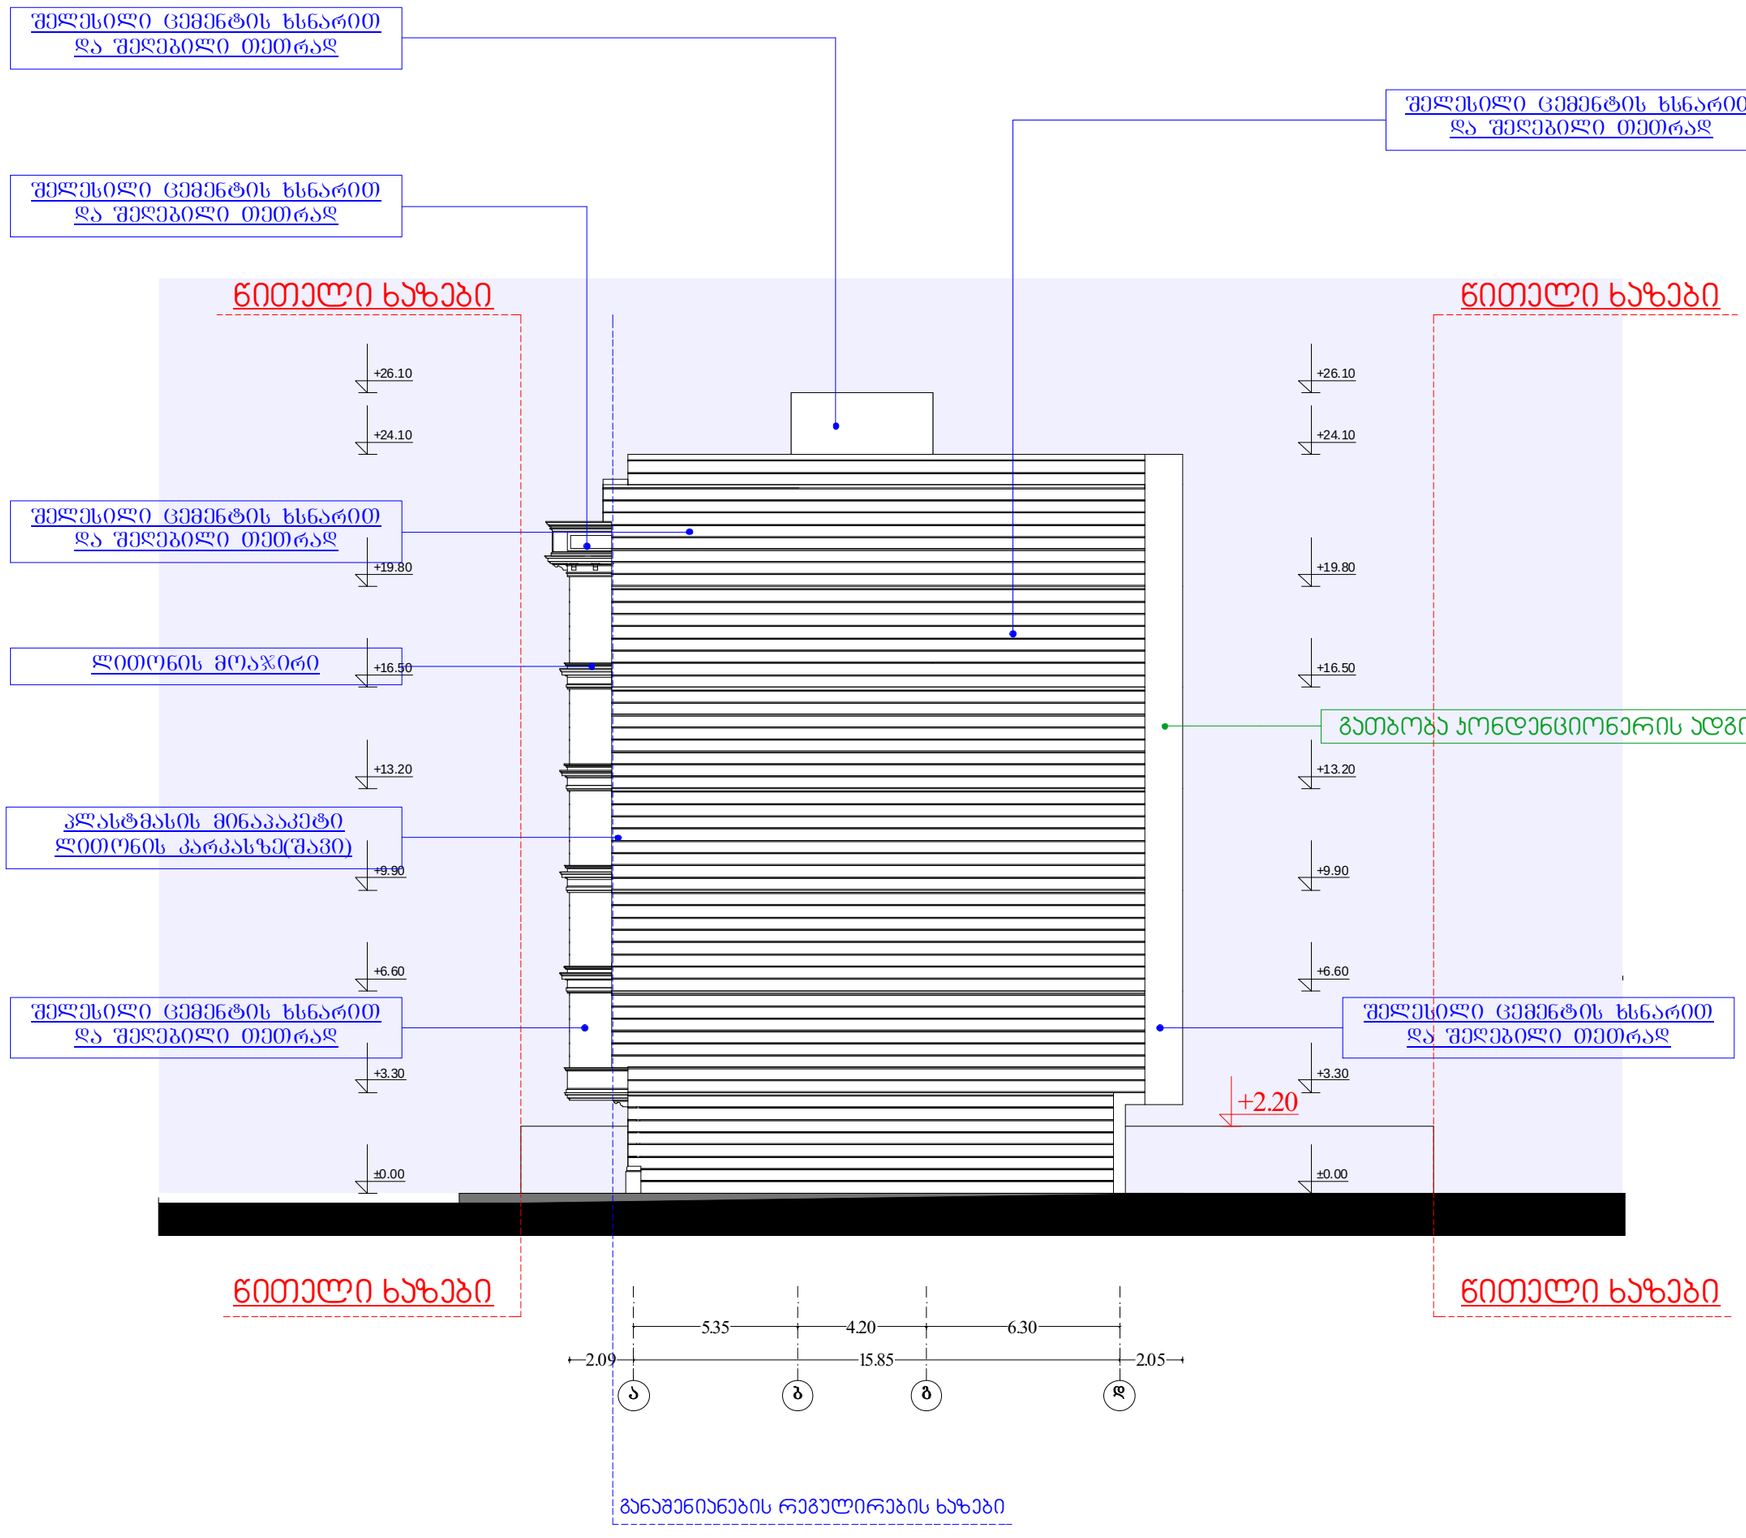

N

ტექ - ეკონომიკური მაჩვენებლები

შენიშვნები NOTES

დამკვეთი CLIENT	ნანა იოსელიანი	
პროექტი PROJECT	მრავალბინიანი საცხოვრებელი სახლი	
მისამართი ADDRESS	ქ.თბილისი, ონიაშვილის ქუჩა №47	
	გავარი	ხელმოწერა
დირექტორი		
პროექტის ხელმძღვანელი		
დამპროექტებელი		

THE DESIGN STUDIO

არქიტექტურული ნაწილი

მასშტაბი SCALE	თარიღი DATE OF ISSUE	01/08/2012
1:200	ნახაზი DRVG.	ფასადი ა-დ ღერძებში
სტადია STAGE	ფურც. PAGES	სულ ALL

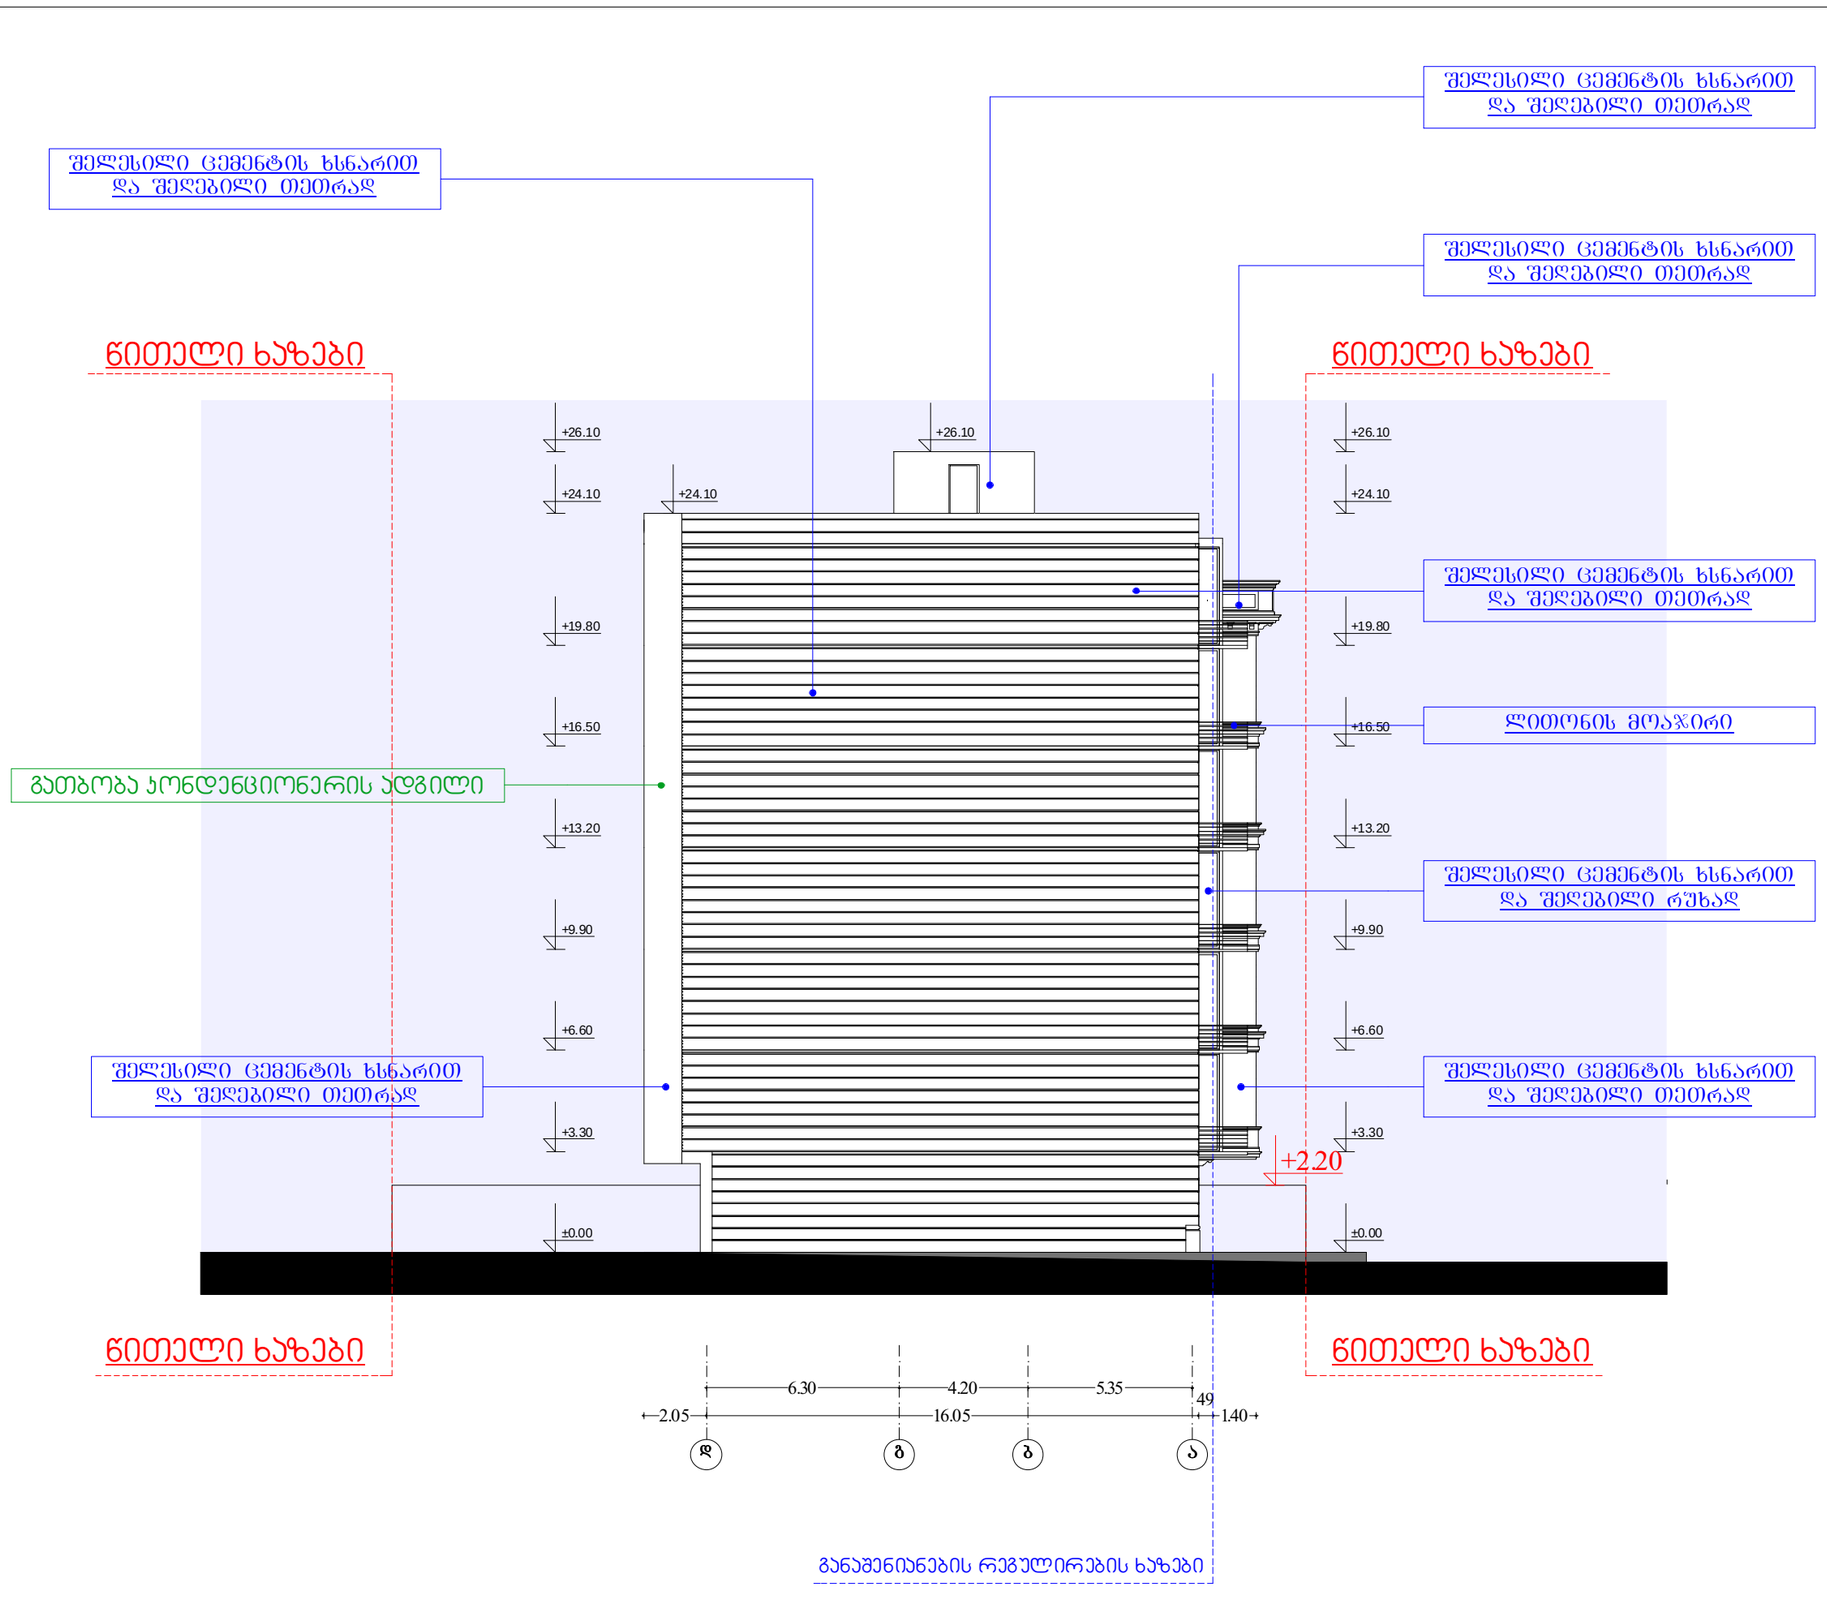

N

ტექ - ეკონომიკური მაჩვენებლები

შენიშვნები NOTES

დამკვეთი CLIENT	ნანა იოსელიანი	
პროექტი PROJECT	მრავალბინიანი საცხოვრებელი სახლი	
მისამართი ADDRESS	ქ.თბილისი, ონიაშვილის ქუჩა №47	
	გაკვარი	ხელმოწერა
დირექტორი		
პროექტის ავტორი		
დამშვება		

THE DESIGN STUDIO

არქიტექტურული ნაწილი

მასშტაბი SCALE	თარიღი DATE OF ISSUE	01/08/2012
1:200	ნახაზი	DRVG.
	ფასადი დ-ა ღერძებში	
სტადია STAGE	ფურც. PAGES	სულ ALL