ჭრილი 1-1 მ. 1:100

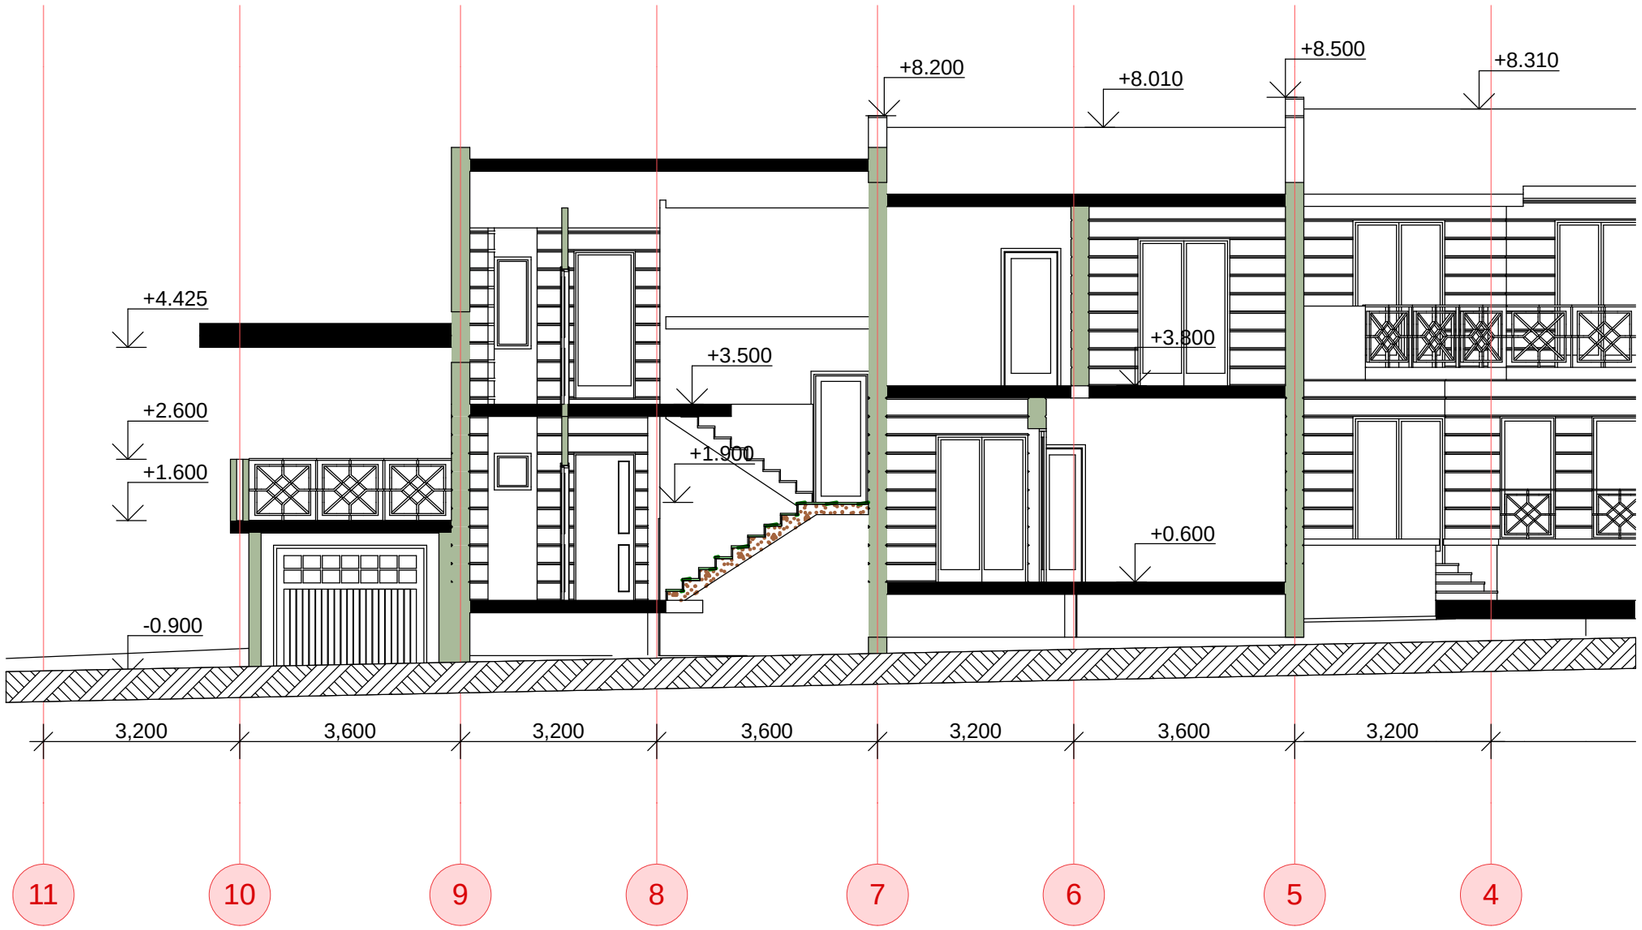

თანამფლობა		გვარი	ხელმოწერა	დაბალი ინტენსივობის სახლთვრივი სახლების არქიტექტ ხელ. დილეობით, დილეობი დილეობი საკადასტრო კოდი 01.72.14.035.687			
ხელმძღვანელი		ზ.ლილოლაშვილი					
				ჭრილი 1-1 მ. 1:100			
დაამუშავა		ლ.კაკიაშვილი					
				სტადია	ფურც.	ფურც-ბი	დაკვ. №
				მ			

ინდ მეწარმე
ზურაბ ლილაშვილი

ჭრილი 3-3 მ. 1:100





ჭრილი 4-4 მ. 1:100

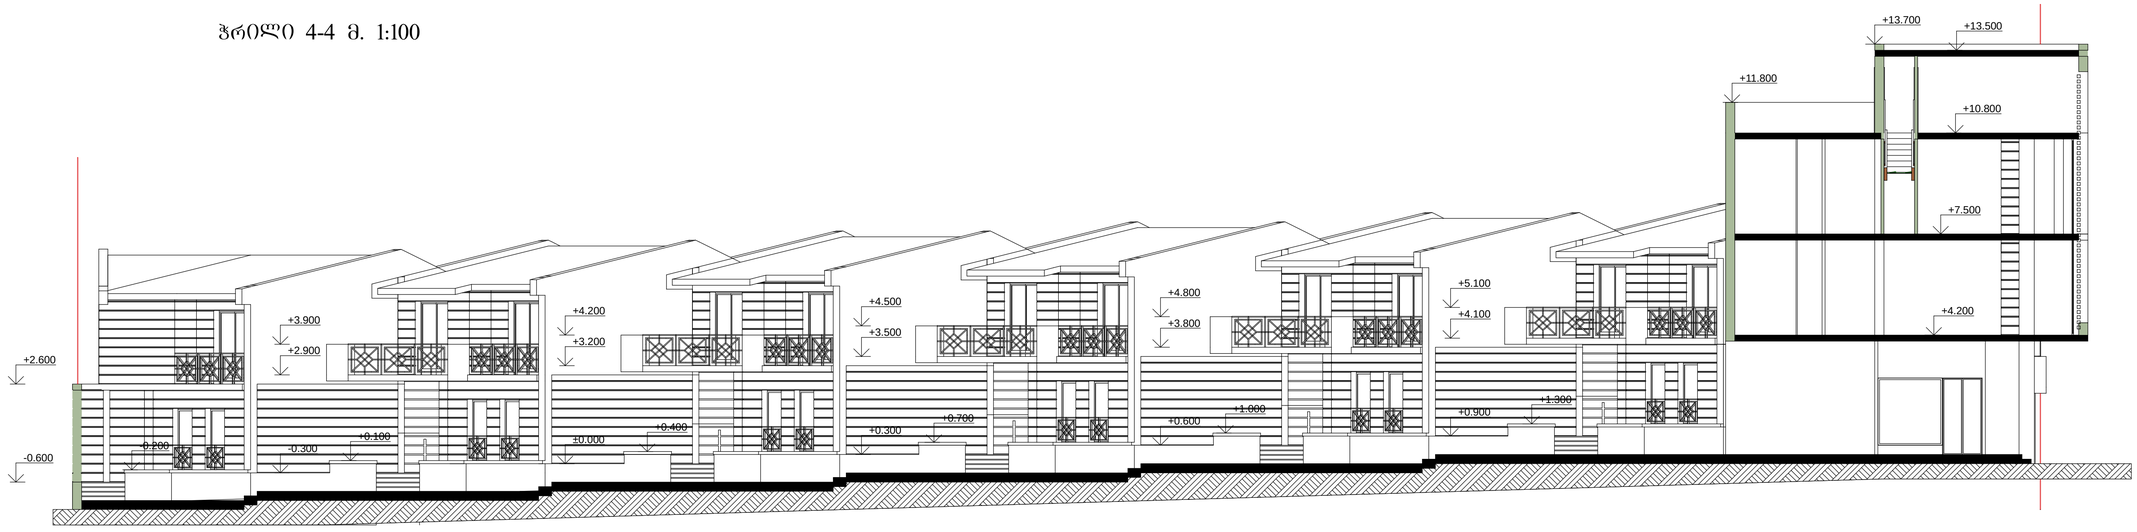


