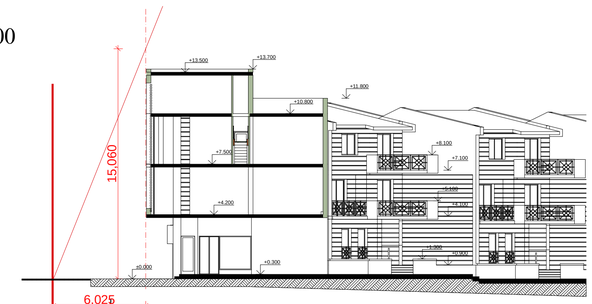

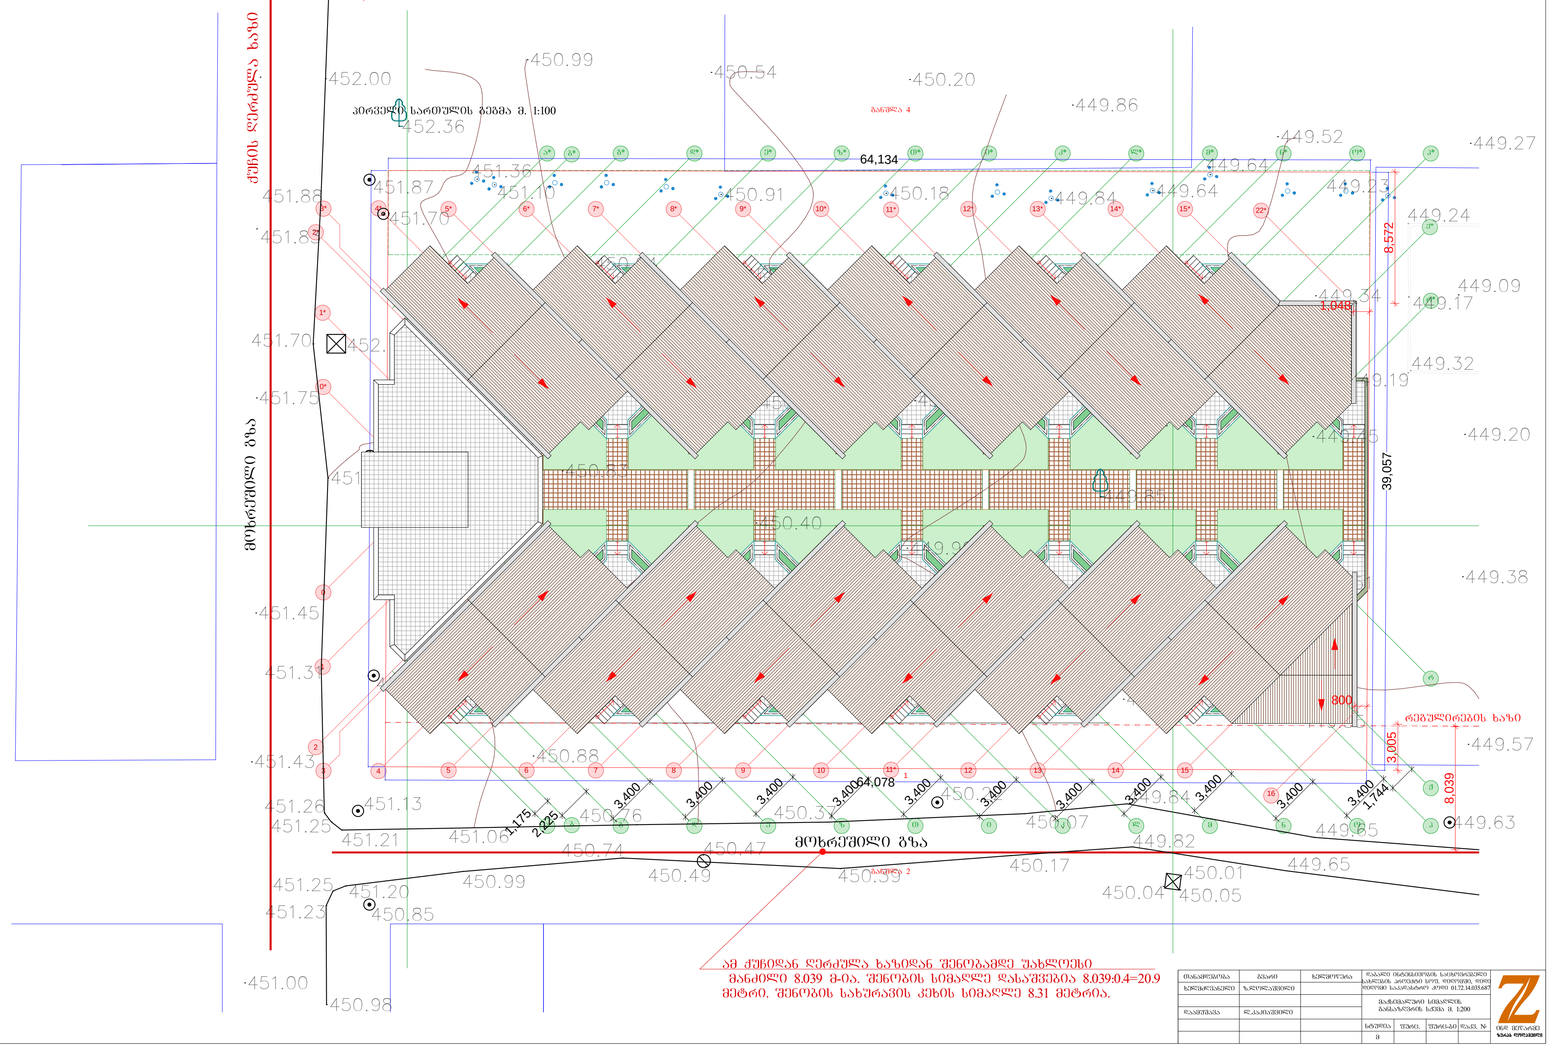

1

2
3 4 5 6 7 8 9 10 12 13 14 15
16

a g d e z T i k l m n o p

r

0

b

J

5* 6* 7* 8* 9* 10* 11* 12* 13* 14* 15* 22* 3* 4*

1*

a* g* d* e* z* T* i* k* l* m* n* o* p*

r*

0*

b*

J*
2*

11*

64,134

38,939

64,078

39,057

1,1752,225

3,400

3,400

3,400

3,400

3,400

3,400

3,400

3,400

3,400

3,400

3,400

1,744 8,572 3,005

+4.200

+7.500

+10.800

+13.500 +13.700

+0.900

+4.100

+7.100

+8.100

+5.100

+0.300

+11.800

+1.300

±0.000 8,039

6,02515,060

4.7 m2

20.8 m2

38.6 m

2

4.7 m

2

4.6 m

2 20.8 m

2

38.6 m

2

4.7 m

2

4.6 m

2 20.8 m

2

38.6 m

2

4.7 m

2

4.6 m

2 20.8 m

2

38.6 m

2

4.7 m

2

4.6 m

2 20.8 m

2

38.6 m

2

4.7 m

2

4.6 m

2 20.8 m

2

38.6 m

2

4.7 m

2 4.6 m

2

38.6 m

2

4.7 m

2 4.6 m

2 20.8 m

2

38.6 m

2

4.7 m

2 4.6 m

2 20.8 m

2

38.6 m

2

4.7 m

2 4.6 m

2 20.8 m

2

48.9 m

2

4.7 m

2 4.6 m

2 20.8 m

2

მოხრეშილი გზა მოხრეშილი გზა

450.22
449.63

450.01
450.04 450.05

450.49

450.47

452.36

450.99 450.54 450.20
449.86

449.52 449.27

449.57

449.38

449.20

449.09
449.34

449.45

449.51

449.55

449.79

449.80

449.85

449.75

449.77 450.16

450.22

449.99

450.17

450.23

450.40

450.67

450.58

450.94

451.13

450.83

450.62

450.88

450.85

451.13

451.36

452.15

451.87

451.70

451.10

451.36

450.91 450.18 449.84

449.64

449.64
449.23
449.24

449.17

449.32
449.19

449.65

449.65

449.82

449.84
450.07

450.17
450.39

450.76 450.37

450.74

450.99

451.21 451.06 451.25

451.20 451.25
451.23

450.98

451.00

451.43

451.45

451.75

451.83

452.00

451.88

451.70

451.50

451.31

451.26

პირველი სართულის გეგმა მ. 1:100

რეგულირების ხაზი

1

განშლა 4

განშლა 2 ქუჩის ღერძულა ხაზი

მაქსიმალური სიმაღლის განსაზღვრის სქემა მ. 1:200

დაბალი ინტენსივობის საცხოვრებელი

სახლების პროექტი სოფ. დიღომში, დიდი დიღომი საკადასტრო კოდი 01.72.14.035.687 თანამდებობა

ხელმძღვანელი დაამუშავა

სტუდია ფურც-ბი დაკვ. #

გვარი ხელმოწერა

ფურც. ლ.კაკიაშვილი
m

ზ.ლოლაშვილი

ინდ მეწარმე
ზურაბ ლოლაშვილი

მაქსიმალური სიმაღლის
განსაზღვრის სქემა მ. 1:200

გენგეგმა მ. 1:200

ჭრილი მ. 1:200

ამ ქუჩიდან ღერძულა ხაზიდან შენობამდე უახლოესი
მანძილი 8.039 მ-ია. შენობის სიმაღლე დასაშვებია 8.039:0.4=20.9
მეტრი. შენობის სახურავის კეხის სიმაღლე 8.31 მეტრია.

800

1,048